

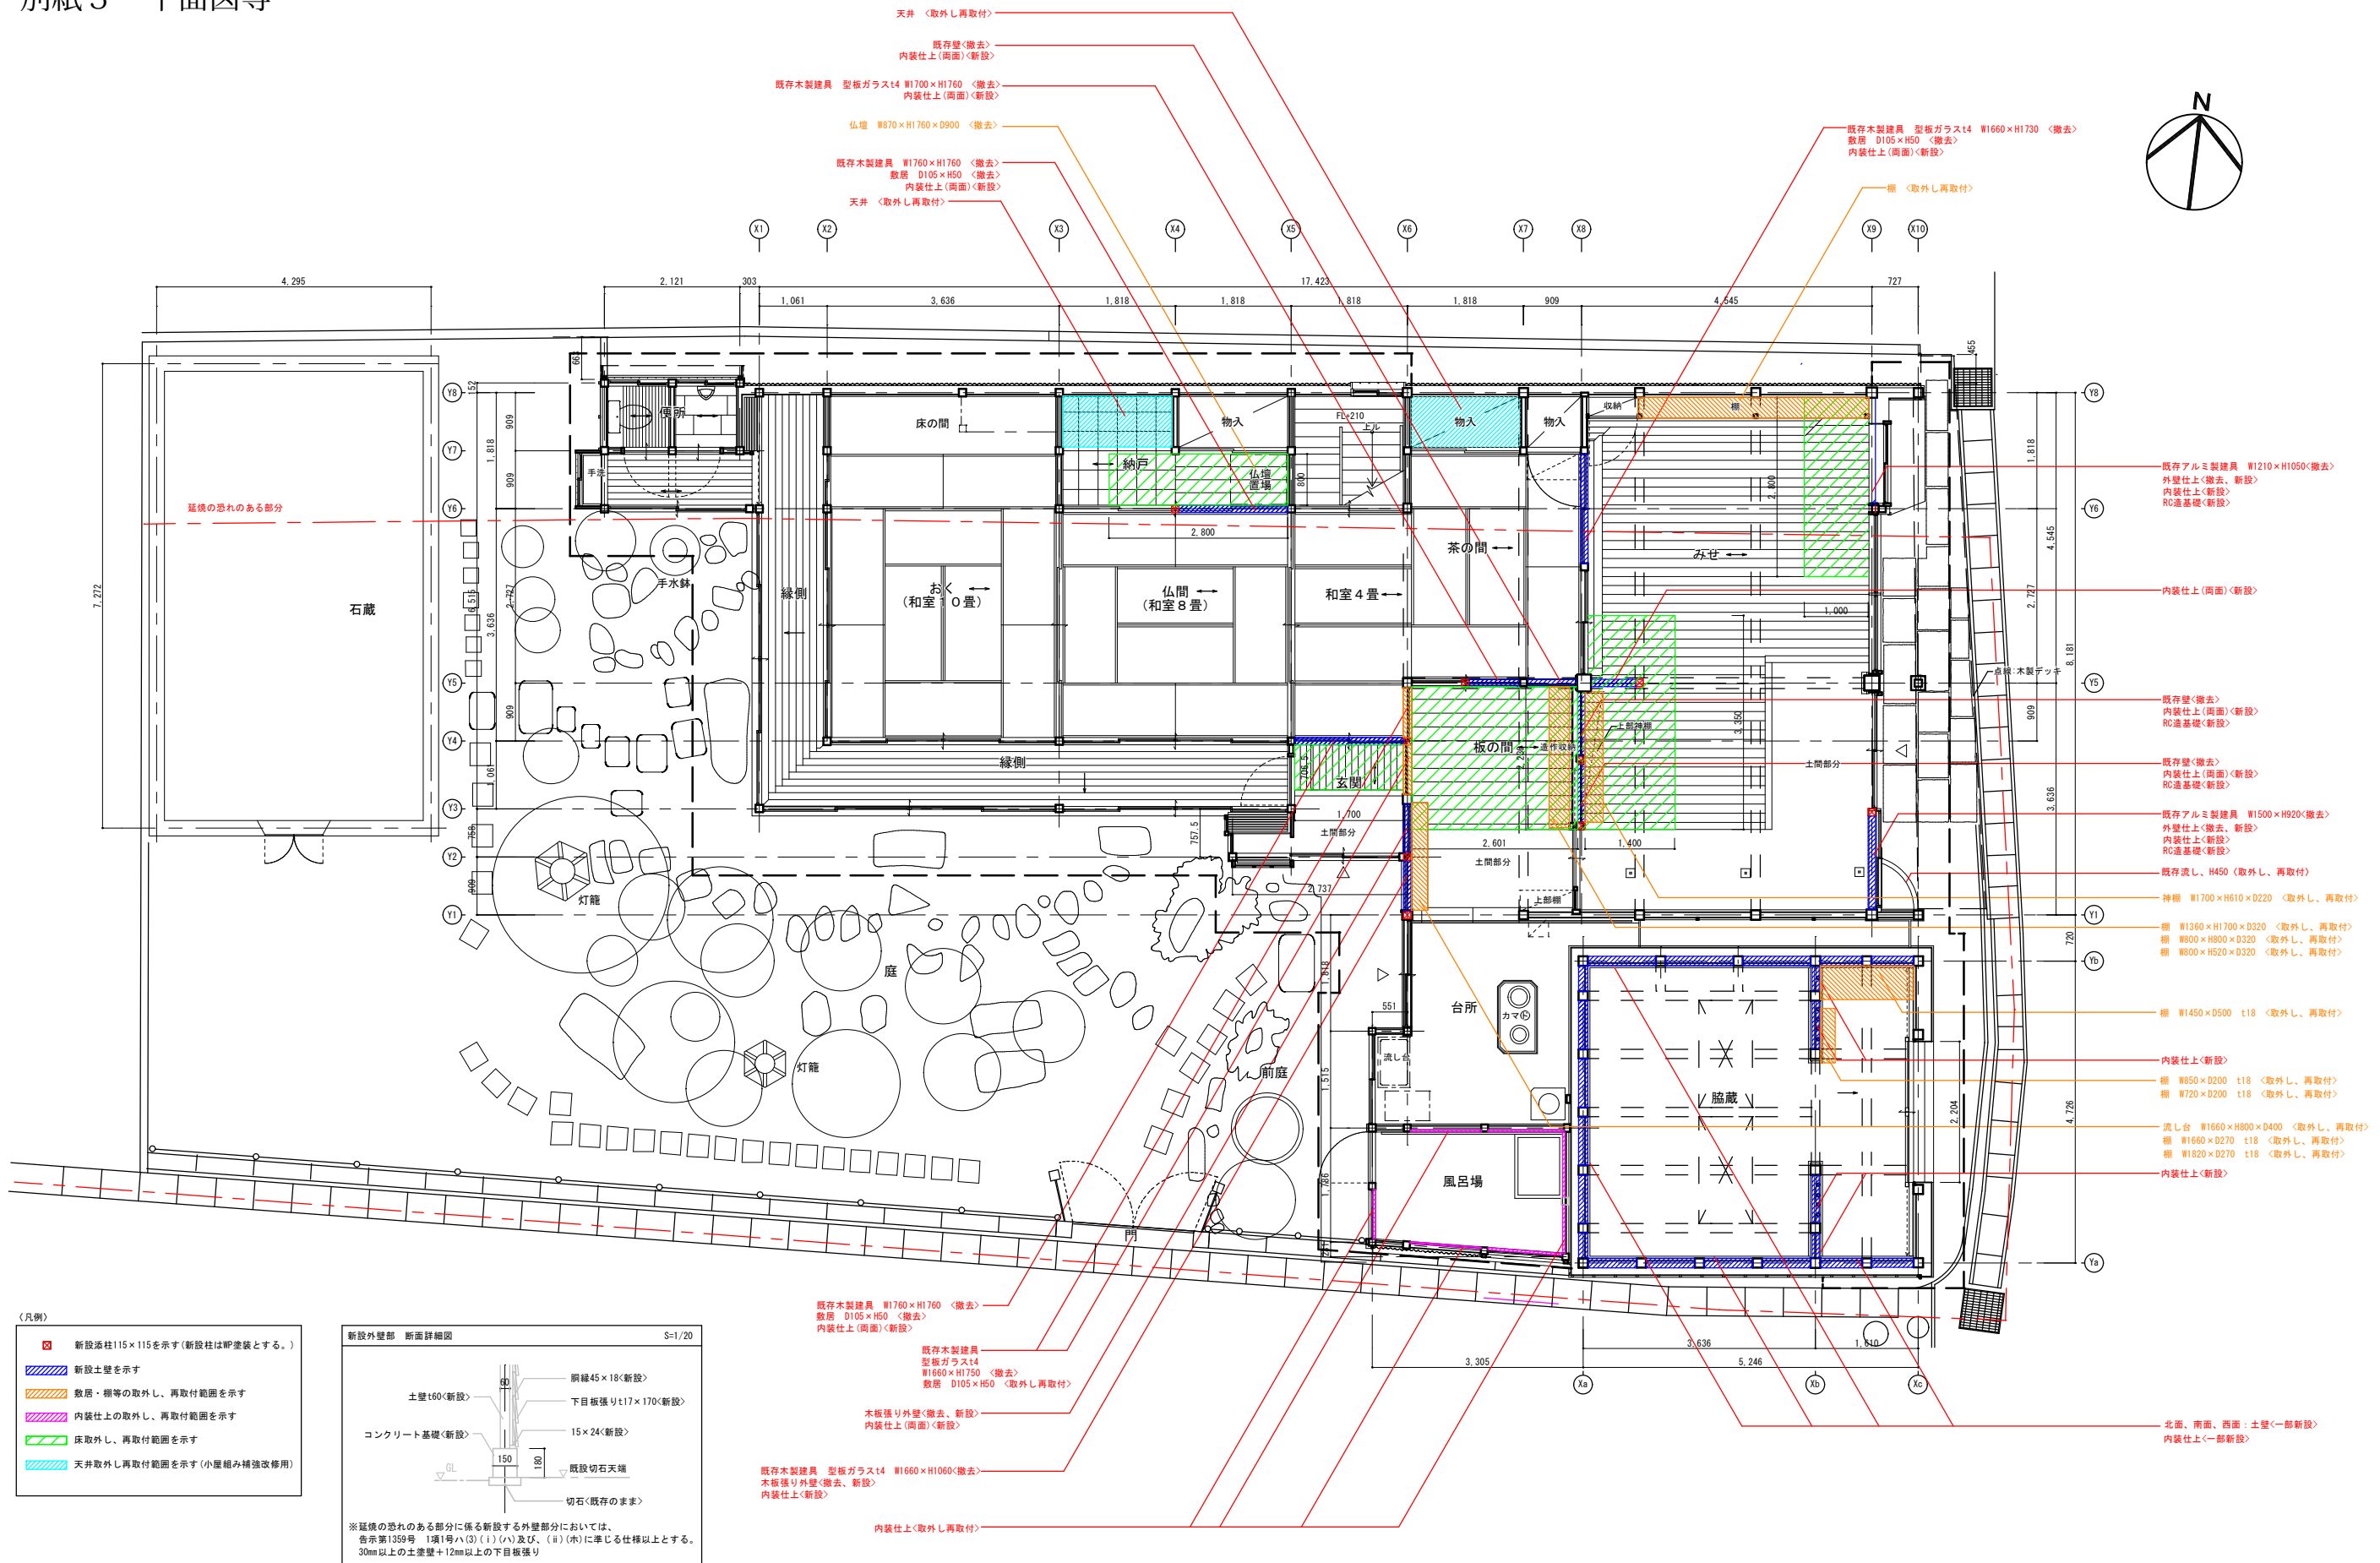
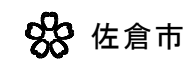


別紙3 平面図等

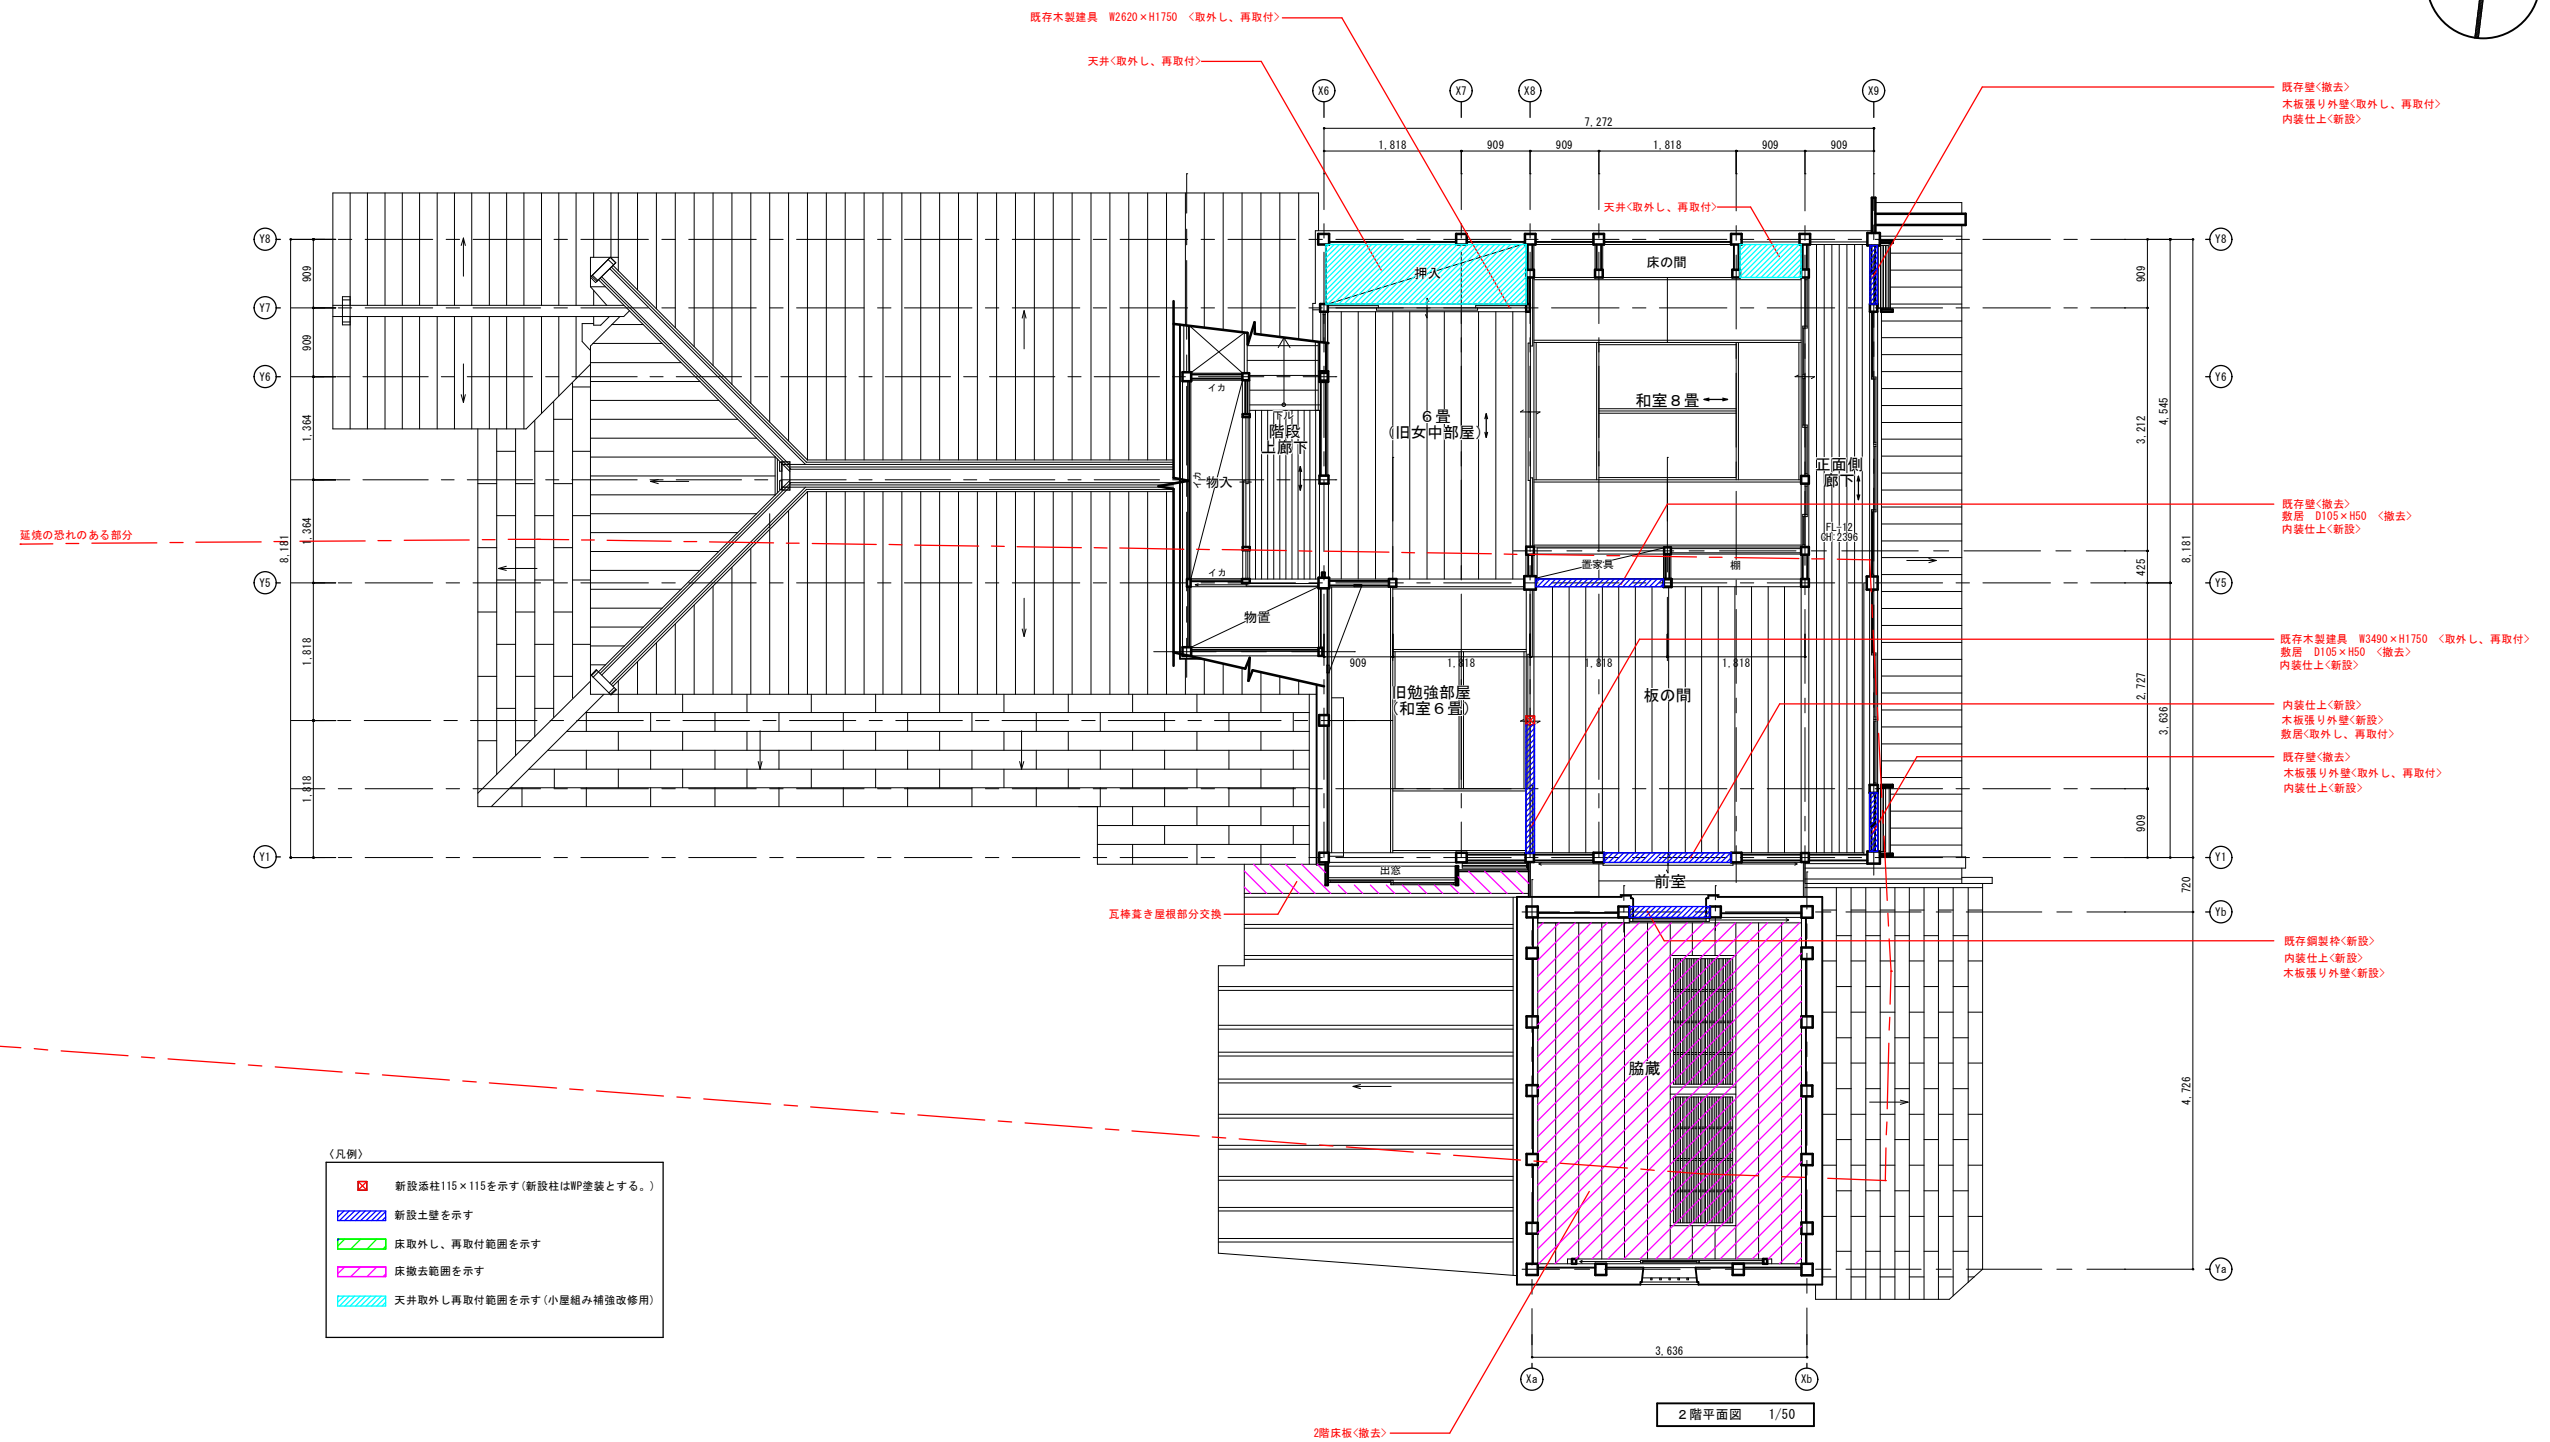

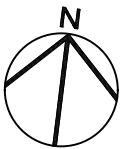


佐倉市魅力推進部
佐倉の魅力推進課


工事名称
旧平井家住宅耐震補強工事
図面名称
2階平面図

縮尺
A3:1/100
作図
2025.3


図面番号
A-10

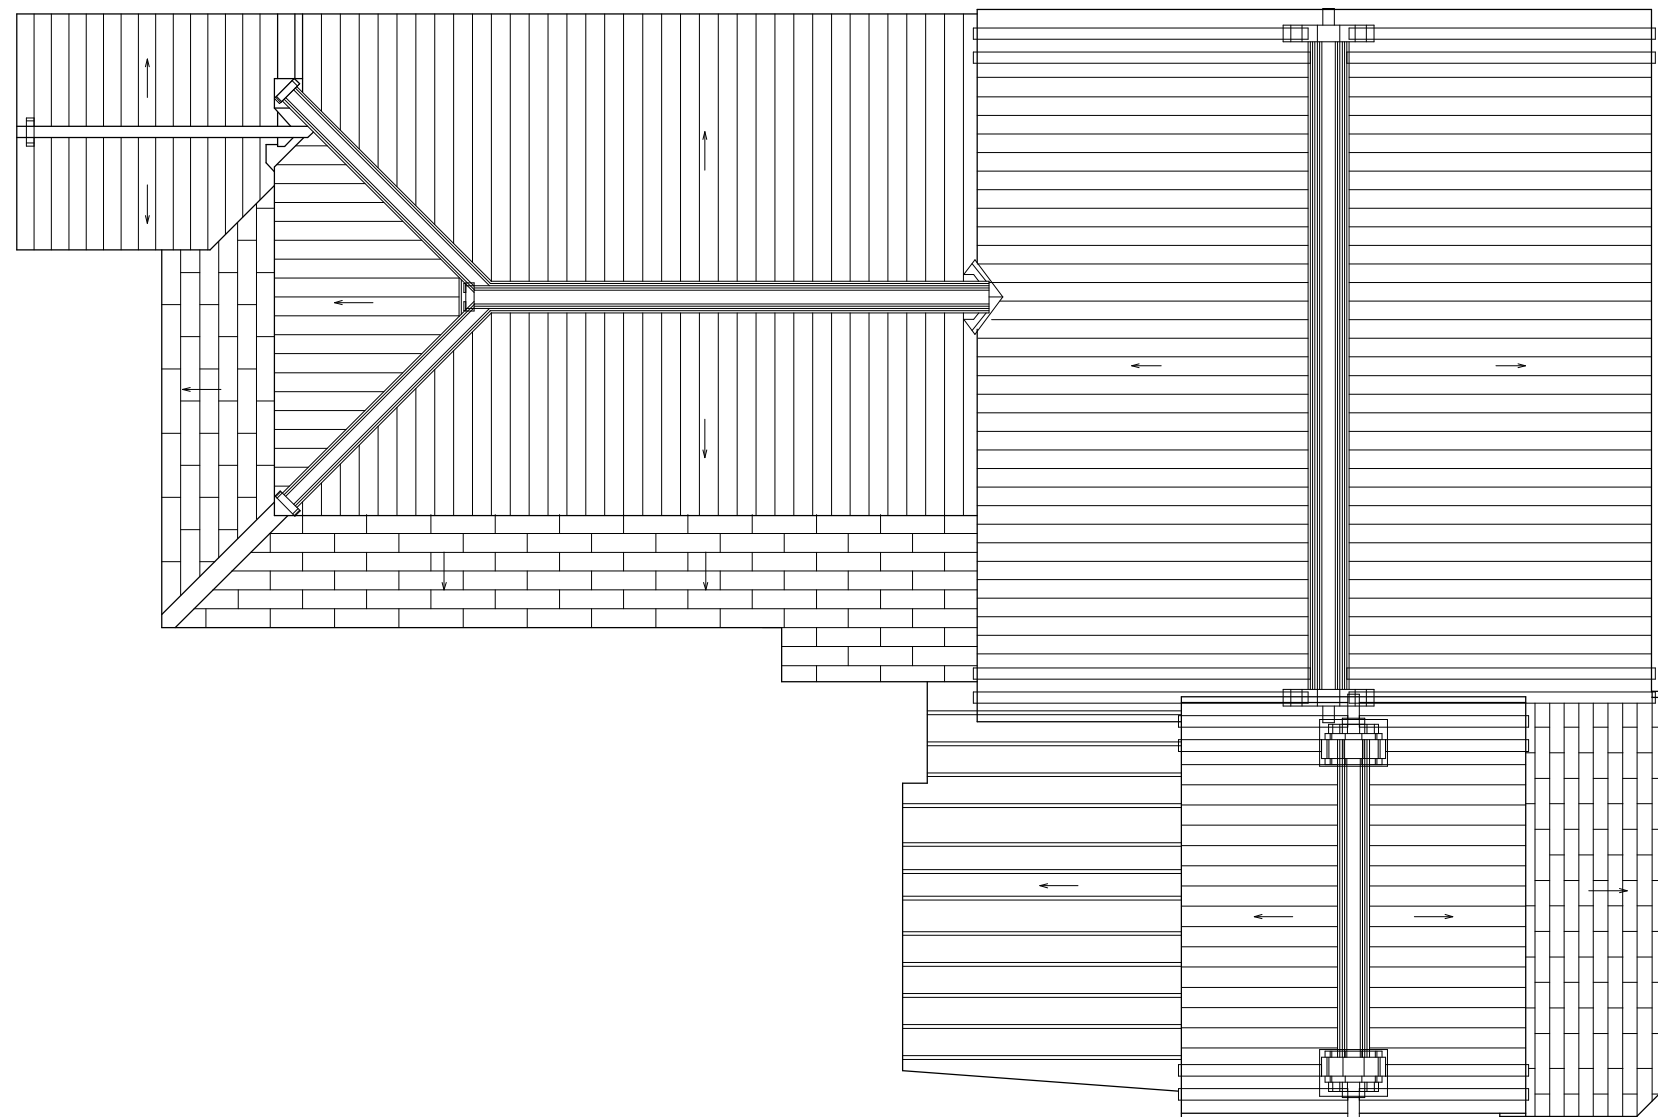


屋根伏図 1/50

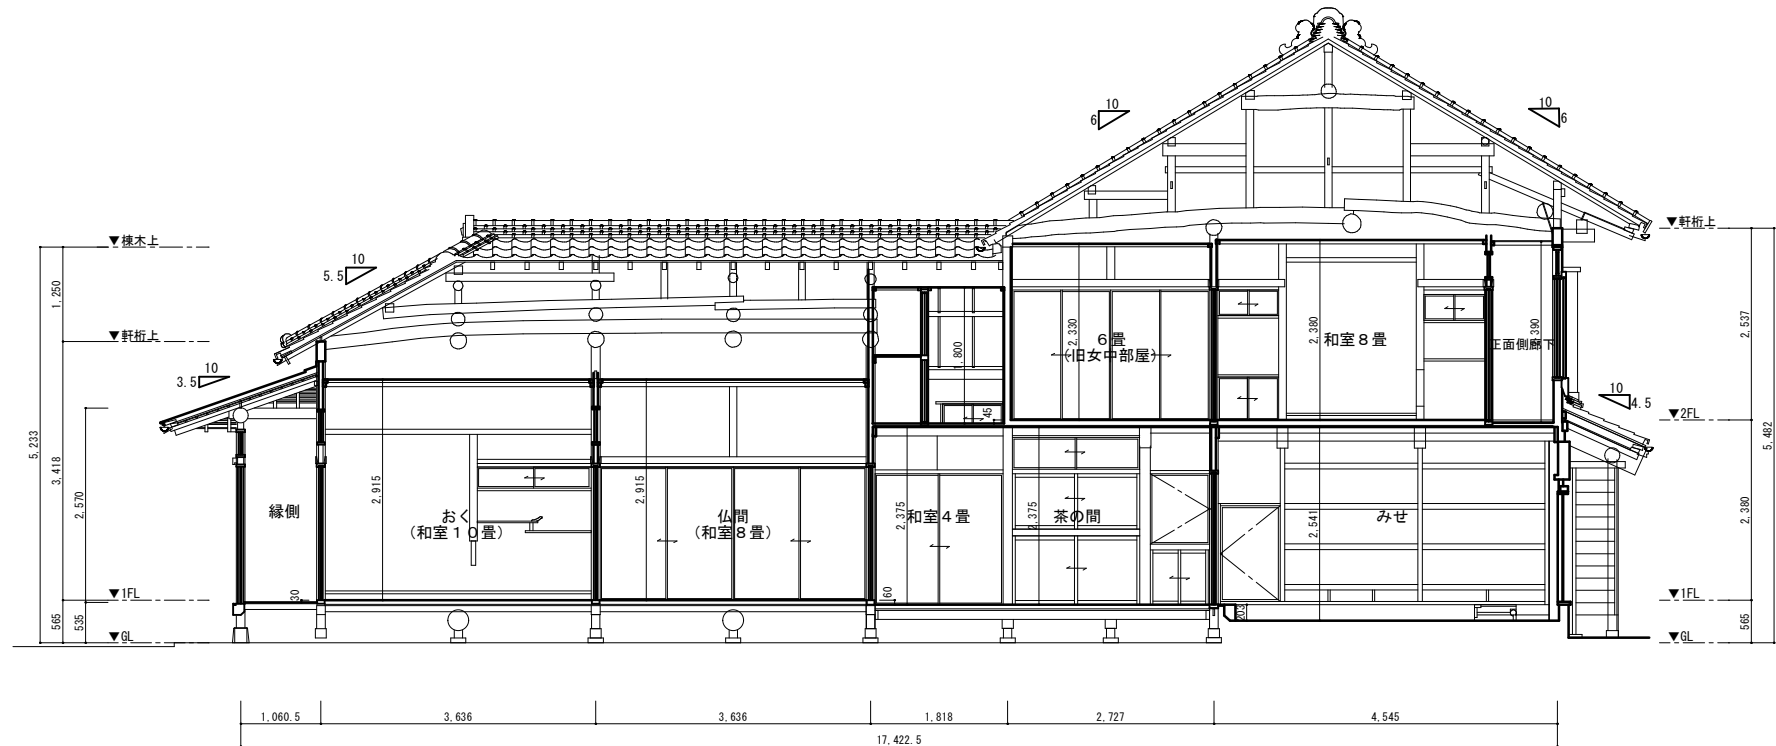


見世・座敷部分断面図

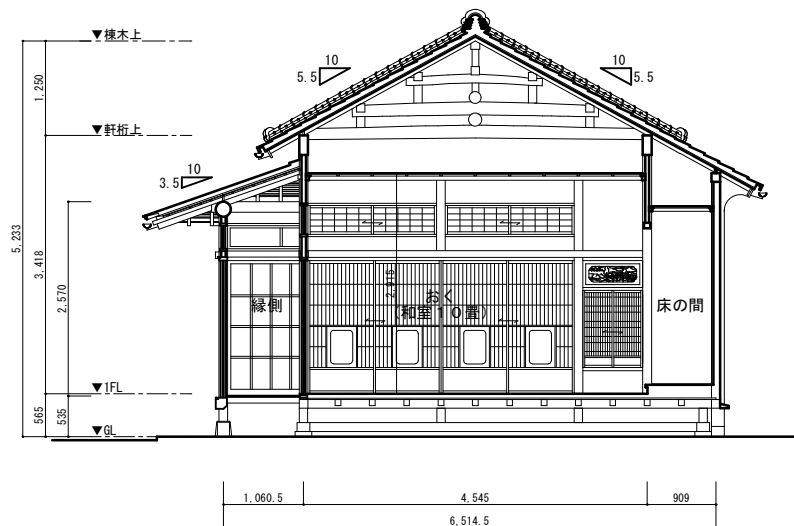

おく断面図 1/50

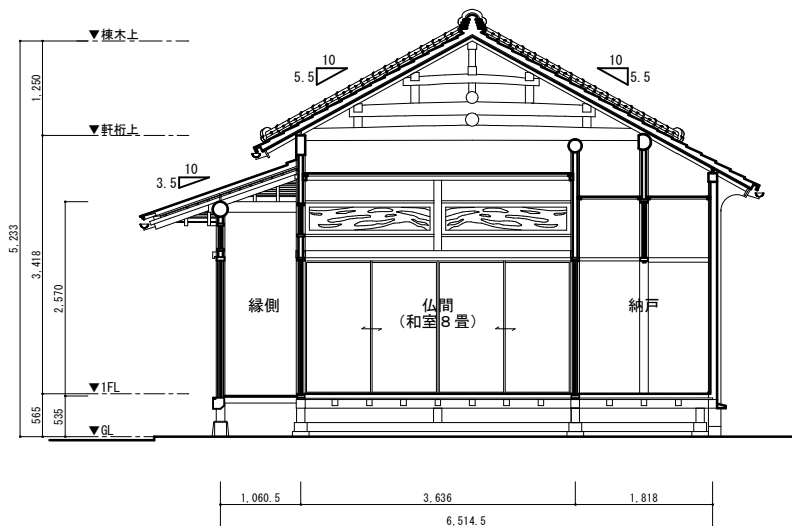

仏間断面図 1/50

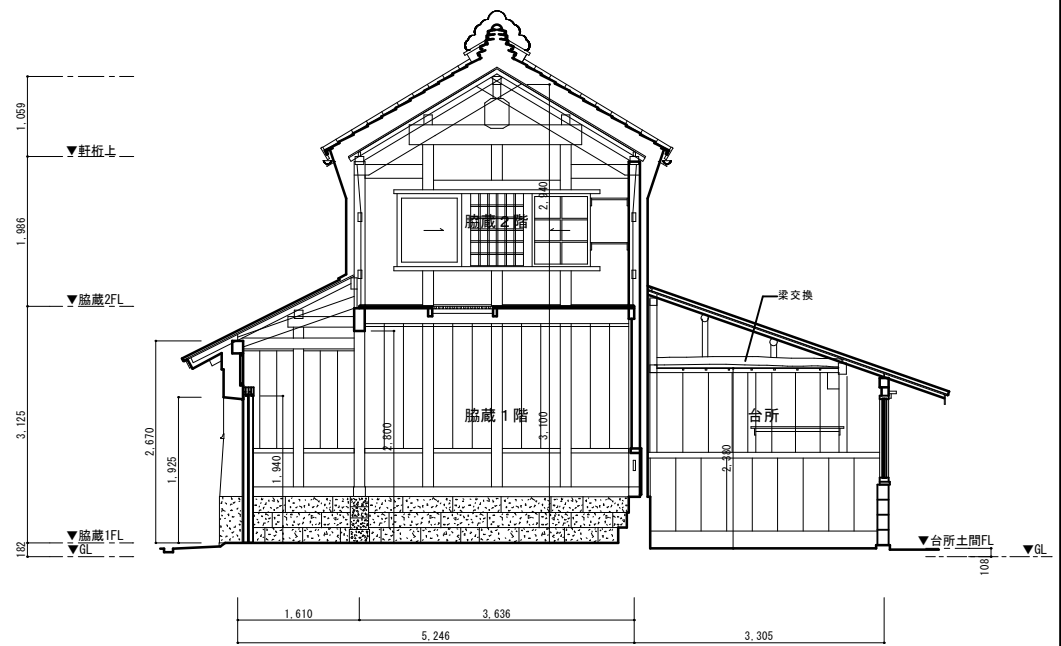

脇蔵断面図 1/50

