


参考資料 5 佐倉市民の森図面




印旛沼サンセットヒルズ方面



京成佐倉駅方面

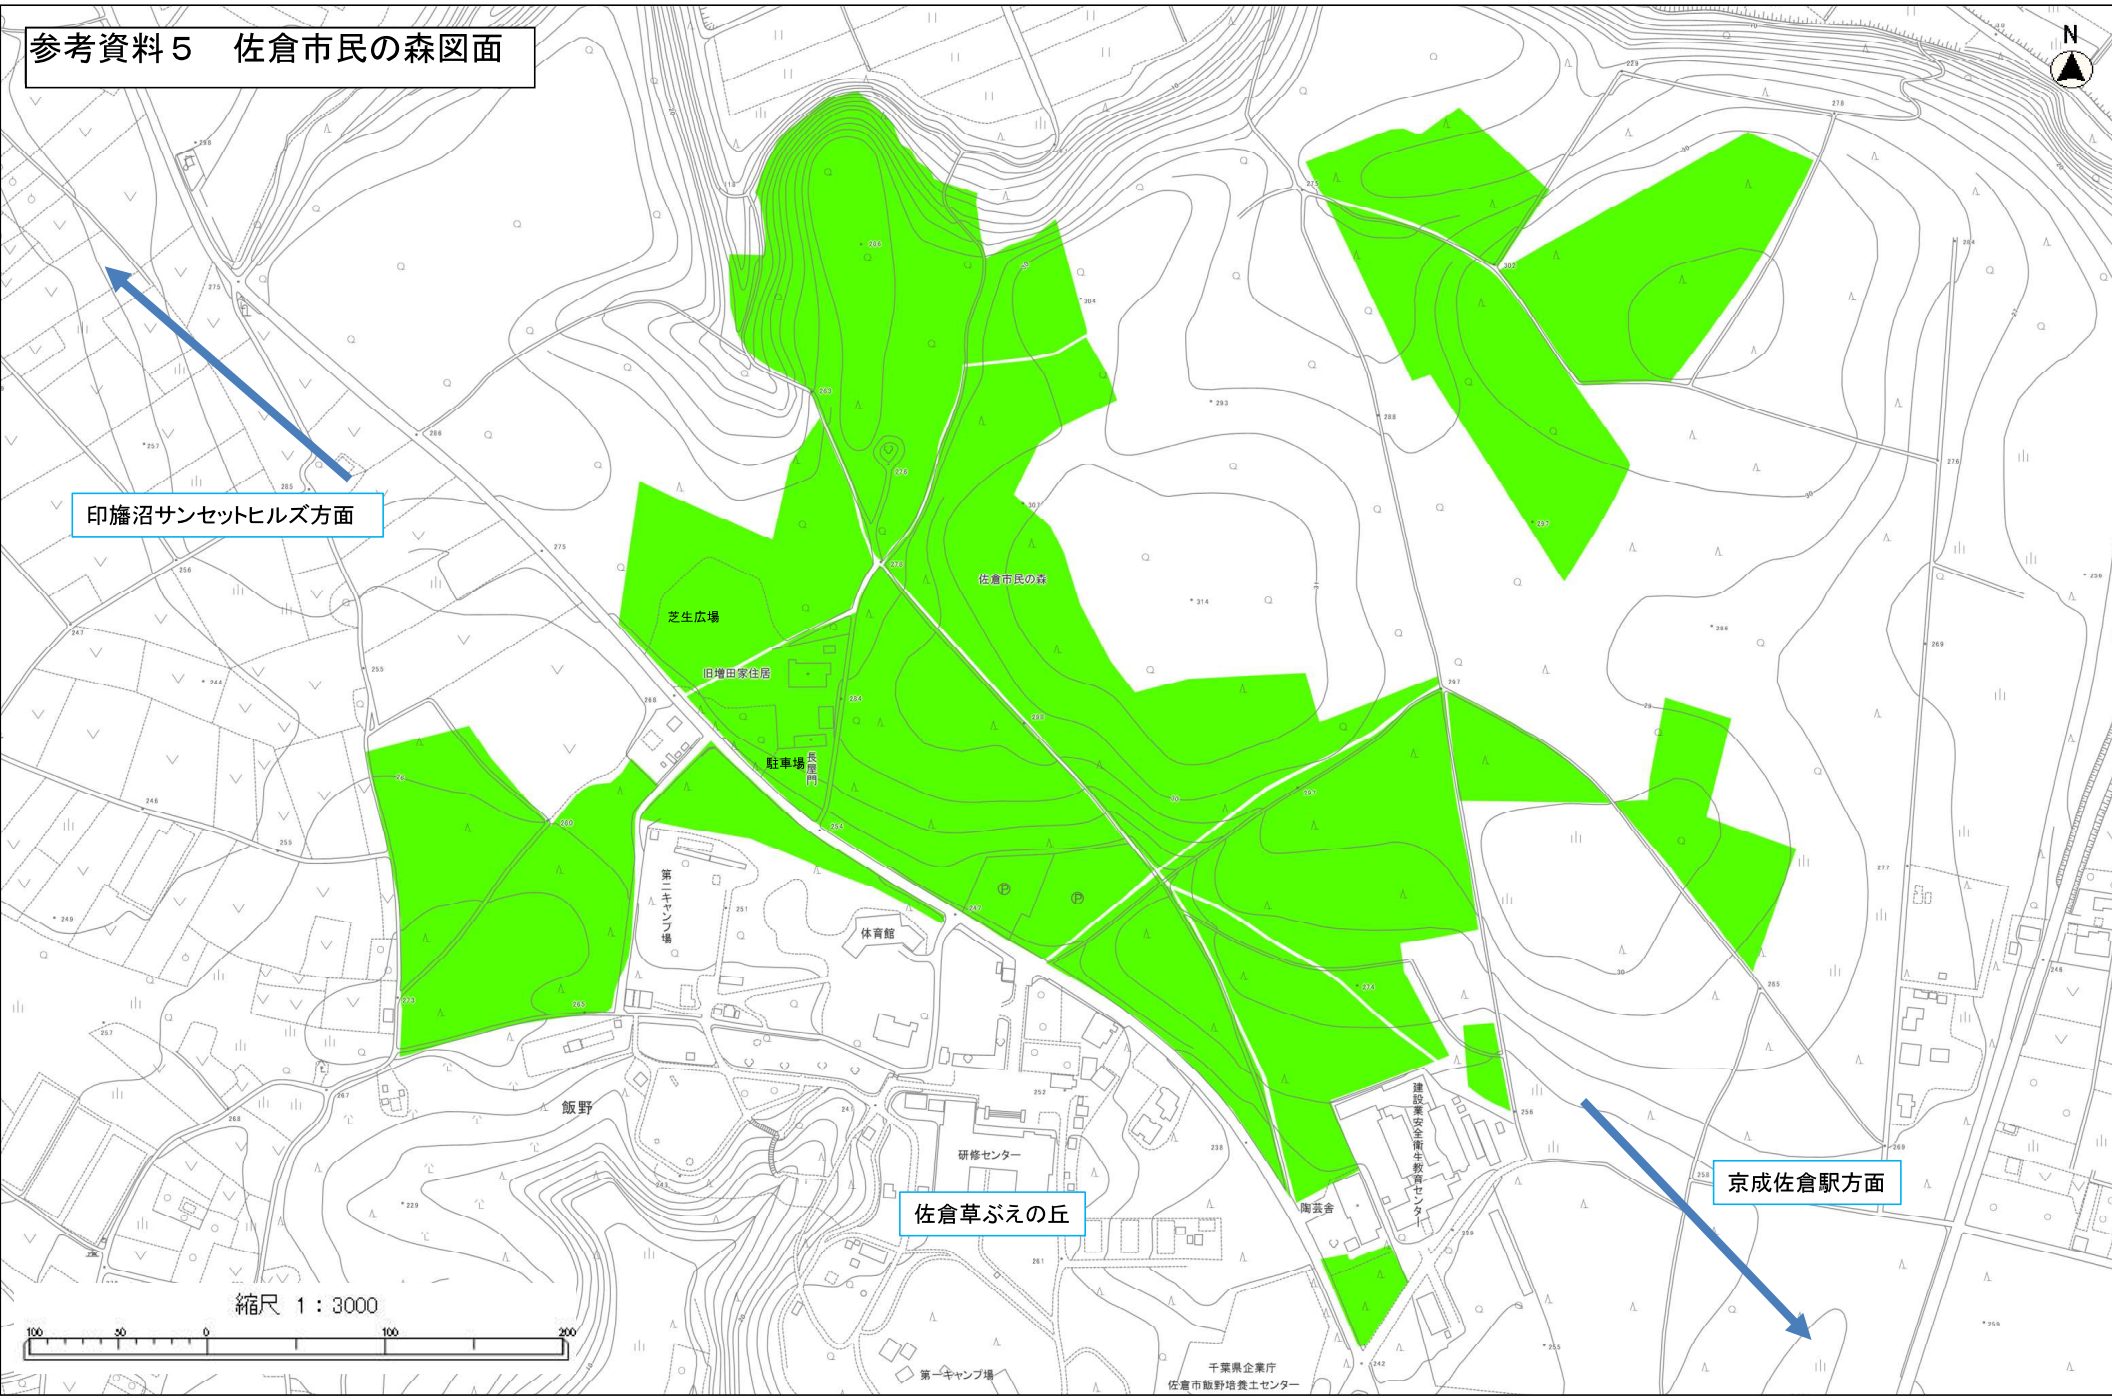

縮尺 1 : 3000

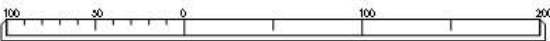

佐倉草ぶえの丘

第一キャンプ場

体育館

飯野

研修センター

陶芸舎

建設業安全衛生教育センター





駐車場

旧増田家住居


芝生広場

佐倉市民の森

千葉県企業庁
佐倉市飯野培養土センター

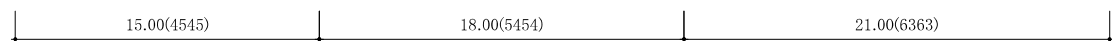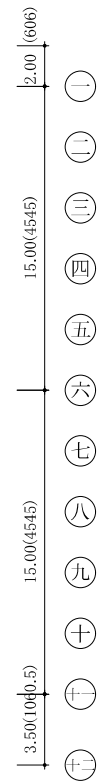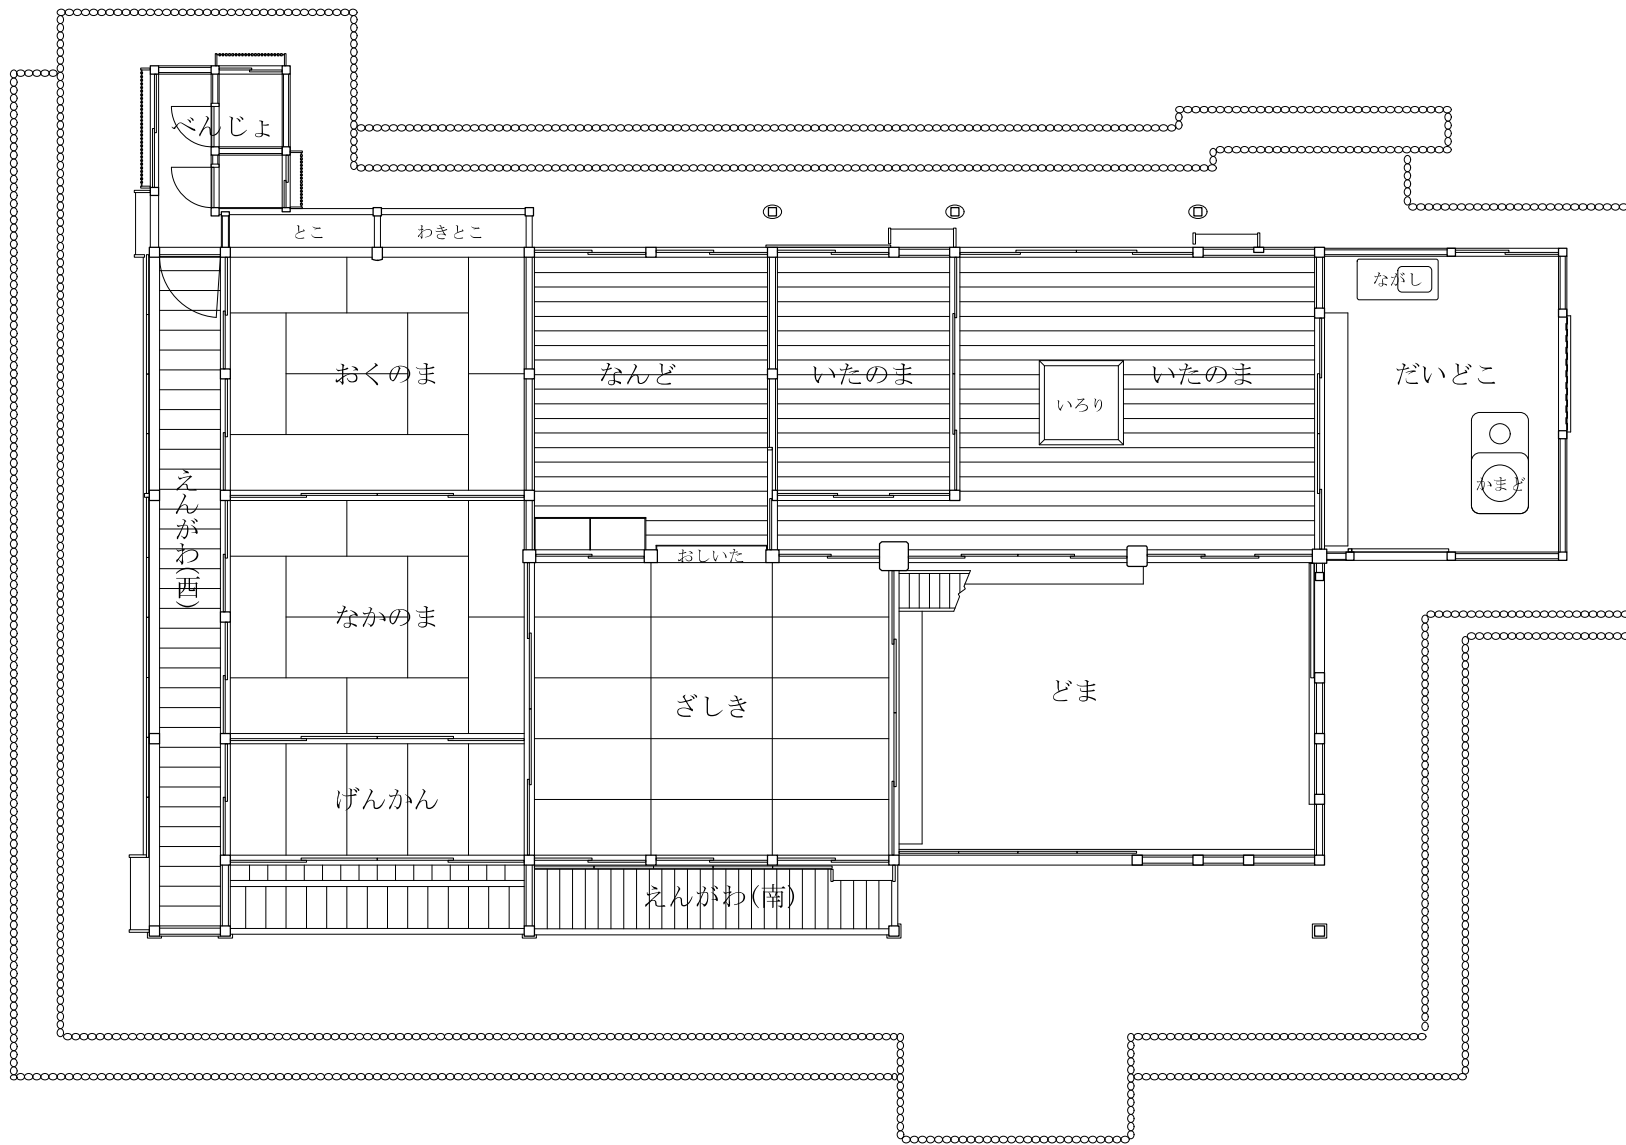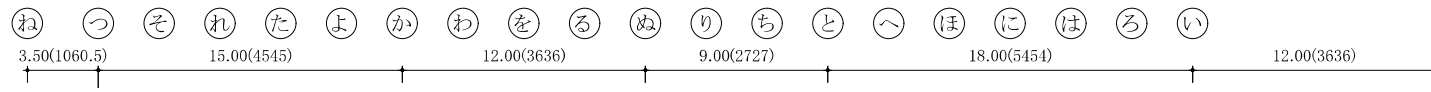


参考資料 5 (旧増田家住宅)
 平面図 S=1/80 単位：尺

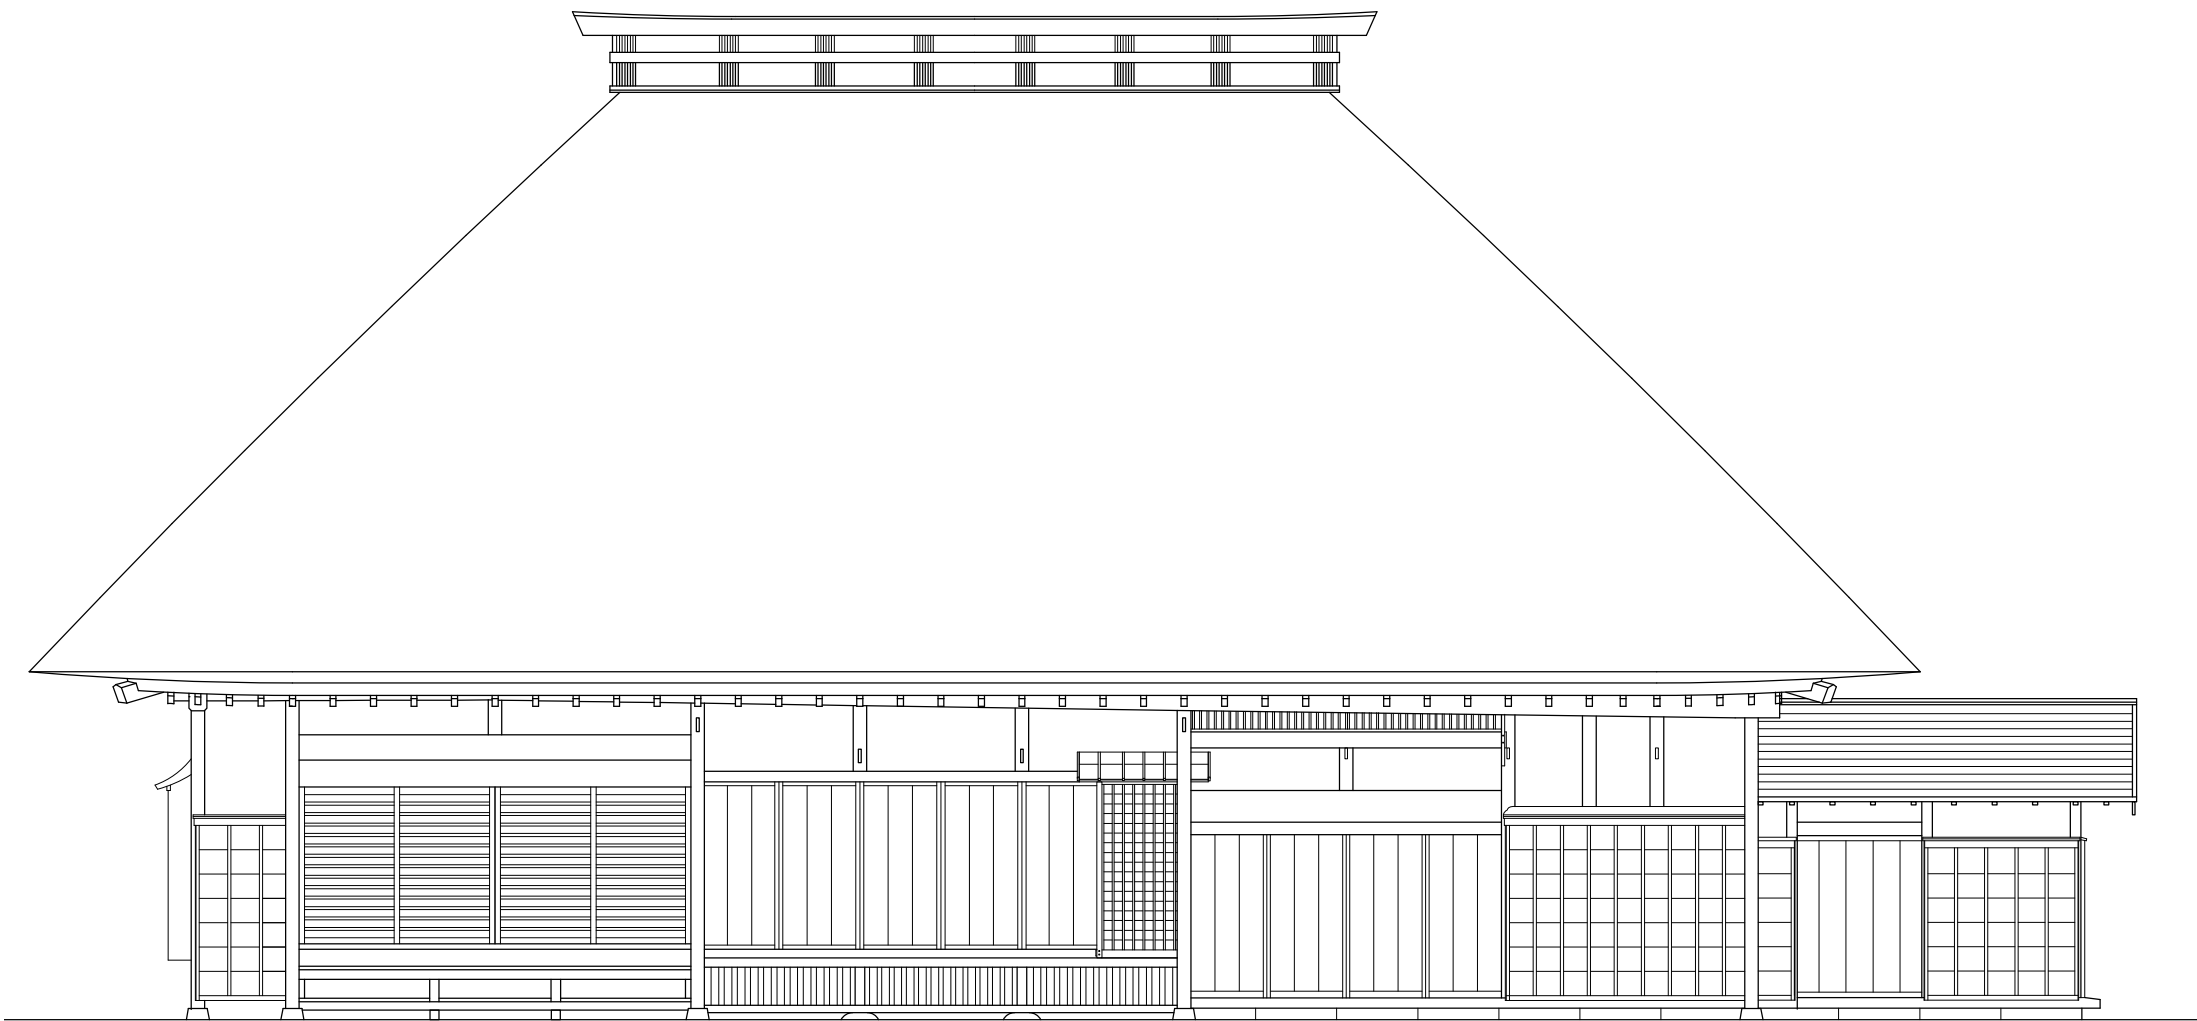

参考資料 5 (旧増田家住宅)

南側立面図

S=1/60

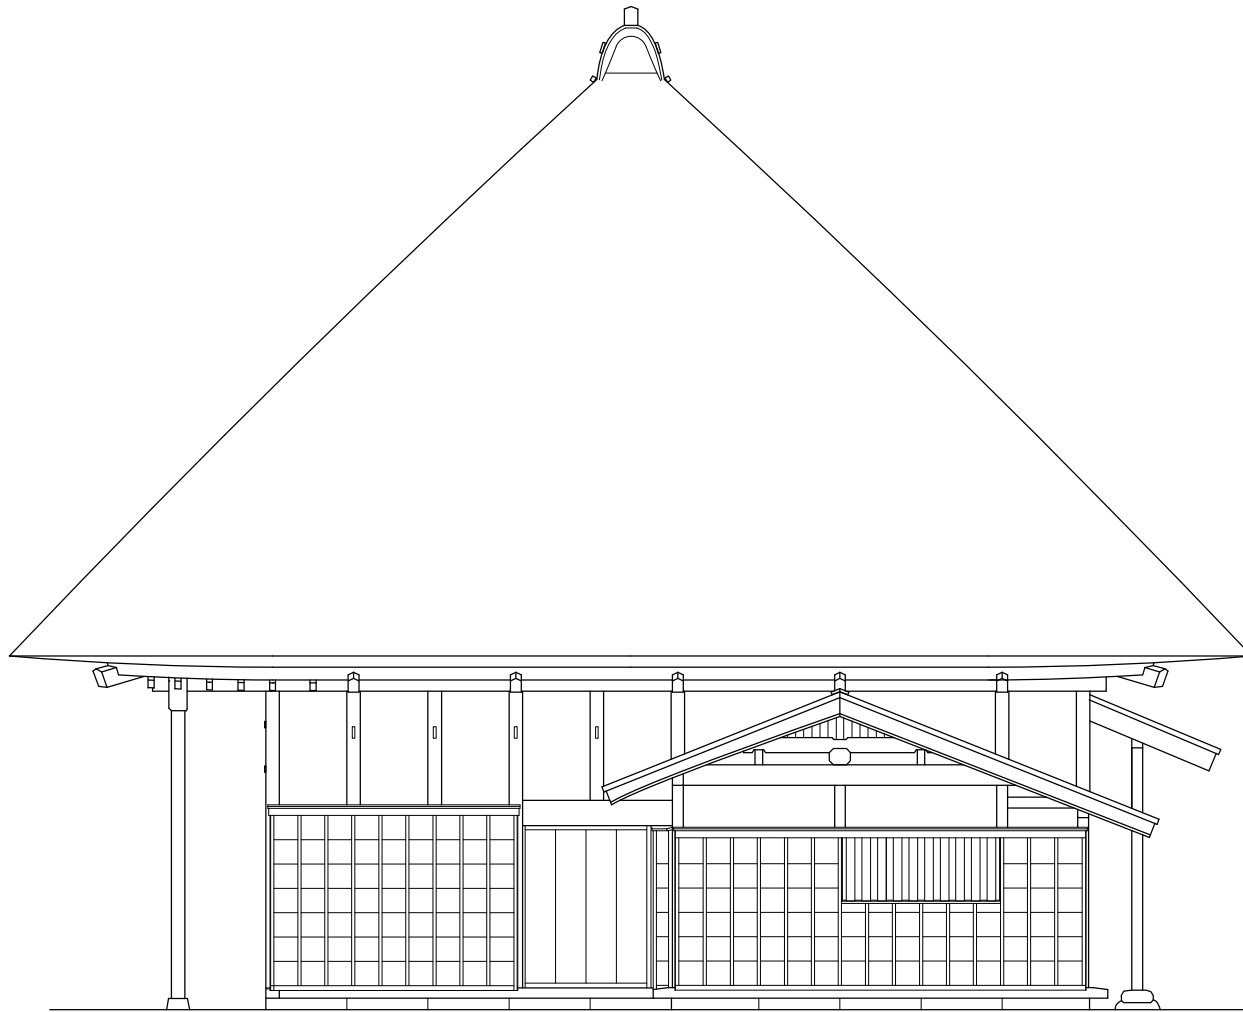


参考資料 5 (旧増田家住宅)


東側立面図 S=1/60

つ そ れ た よ か わ を る ぬ り ち と へ ほ に は ろ い

3.00 18.00 18.00 18.00 3.00
4.00 10.00 4.00

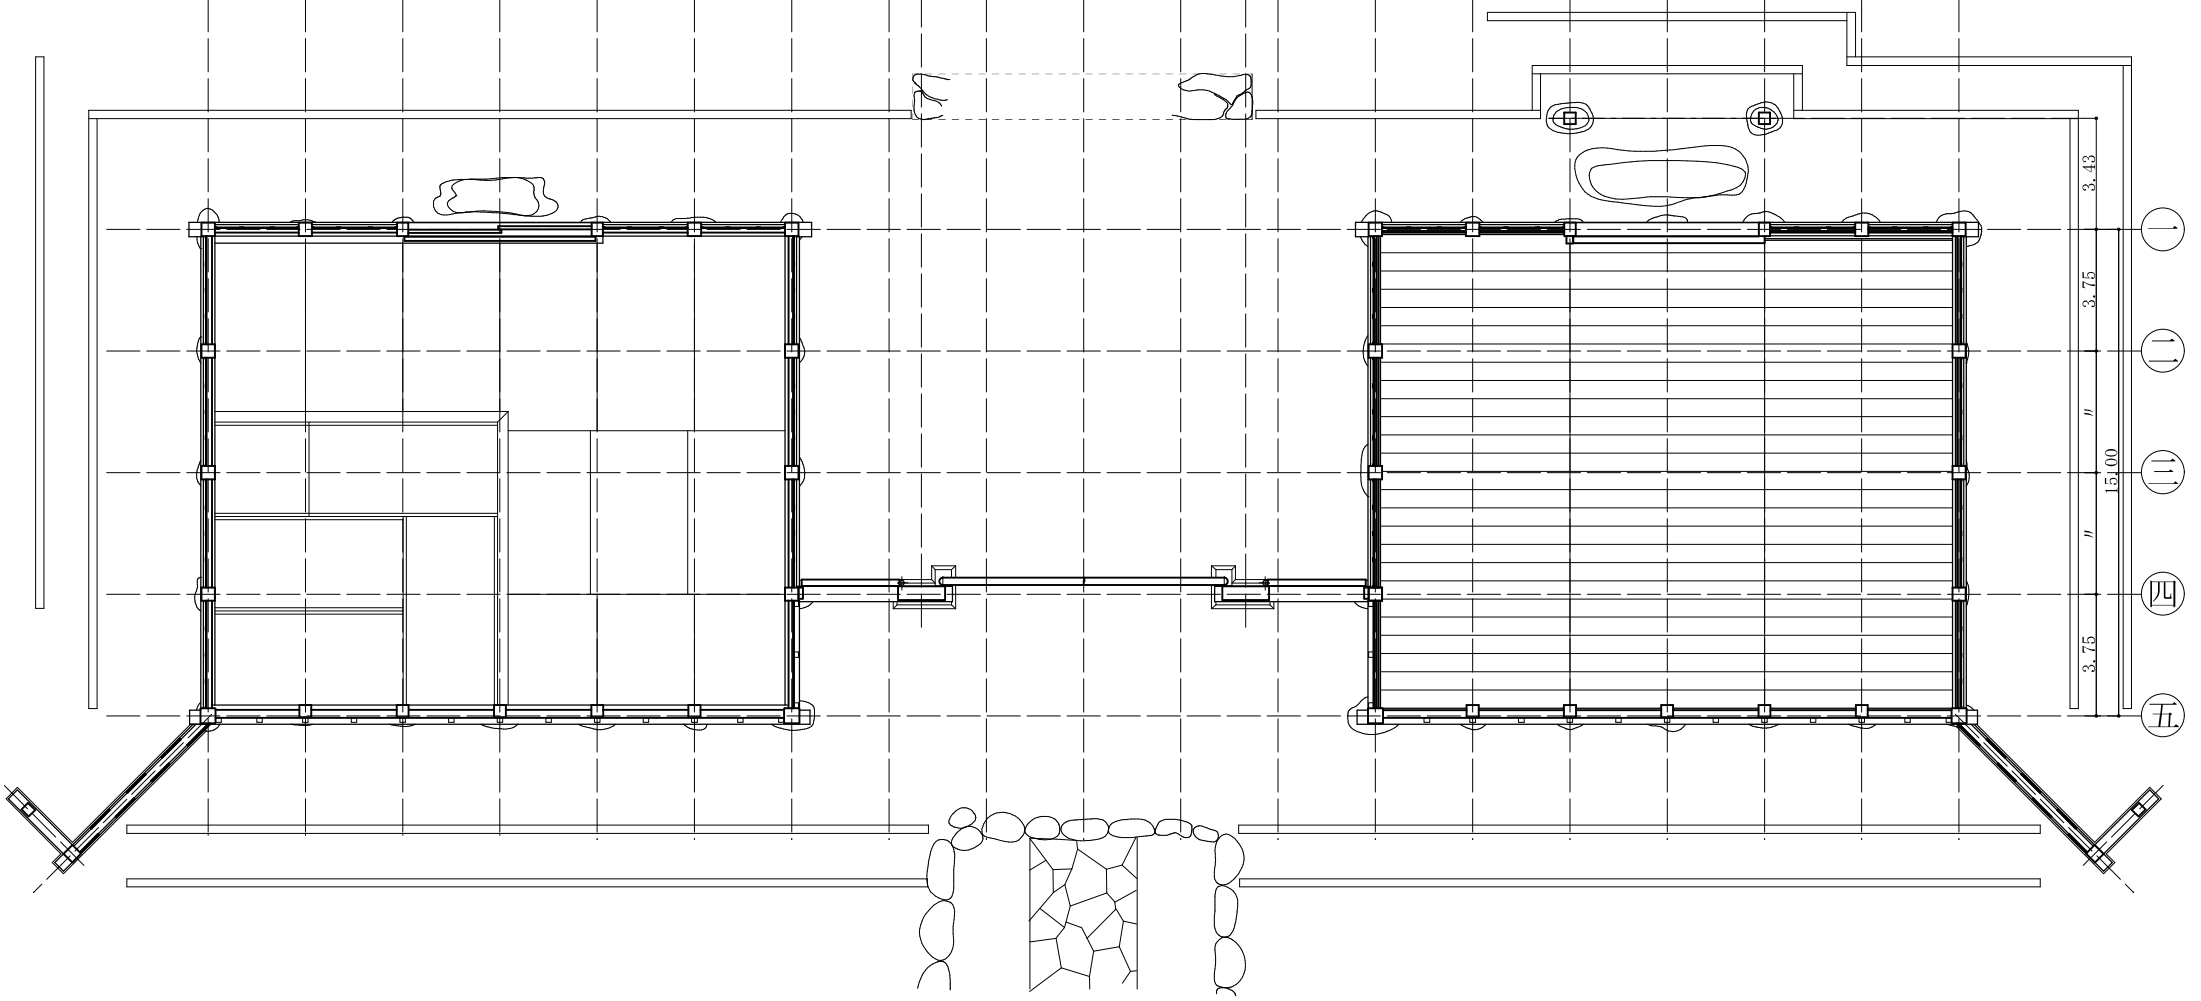

参考資料 5 (長屋門)
平面図 S=1/50 単位: 尺

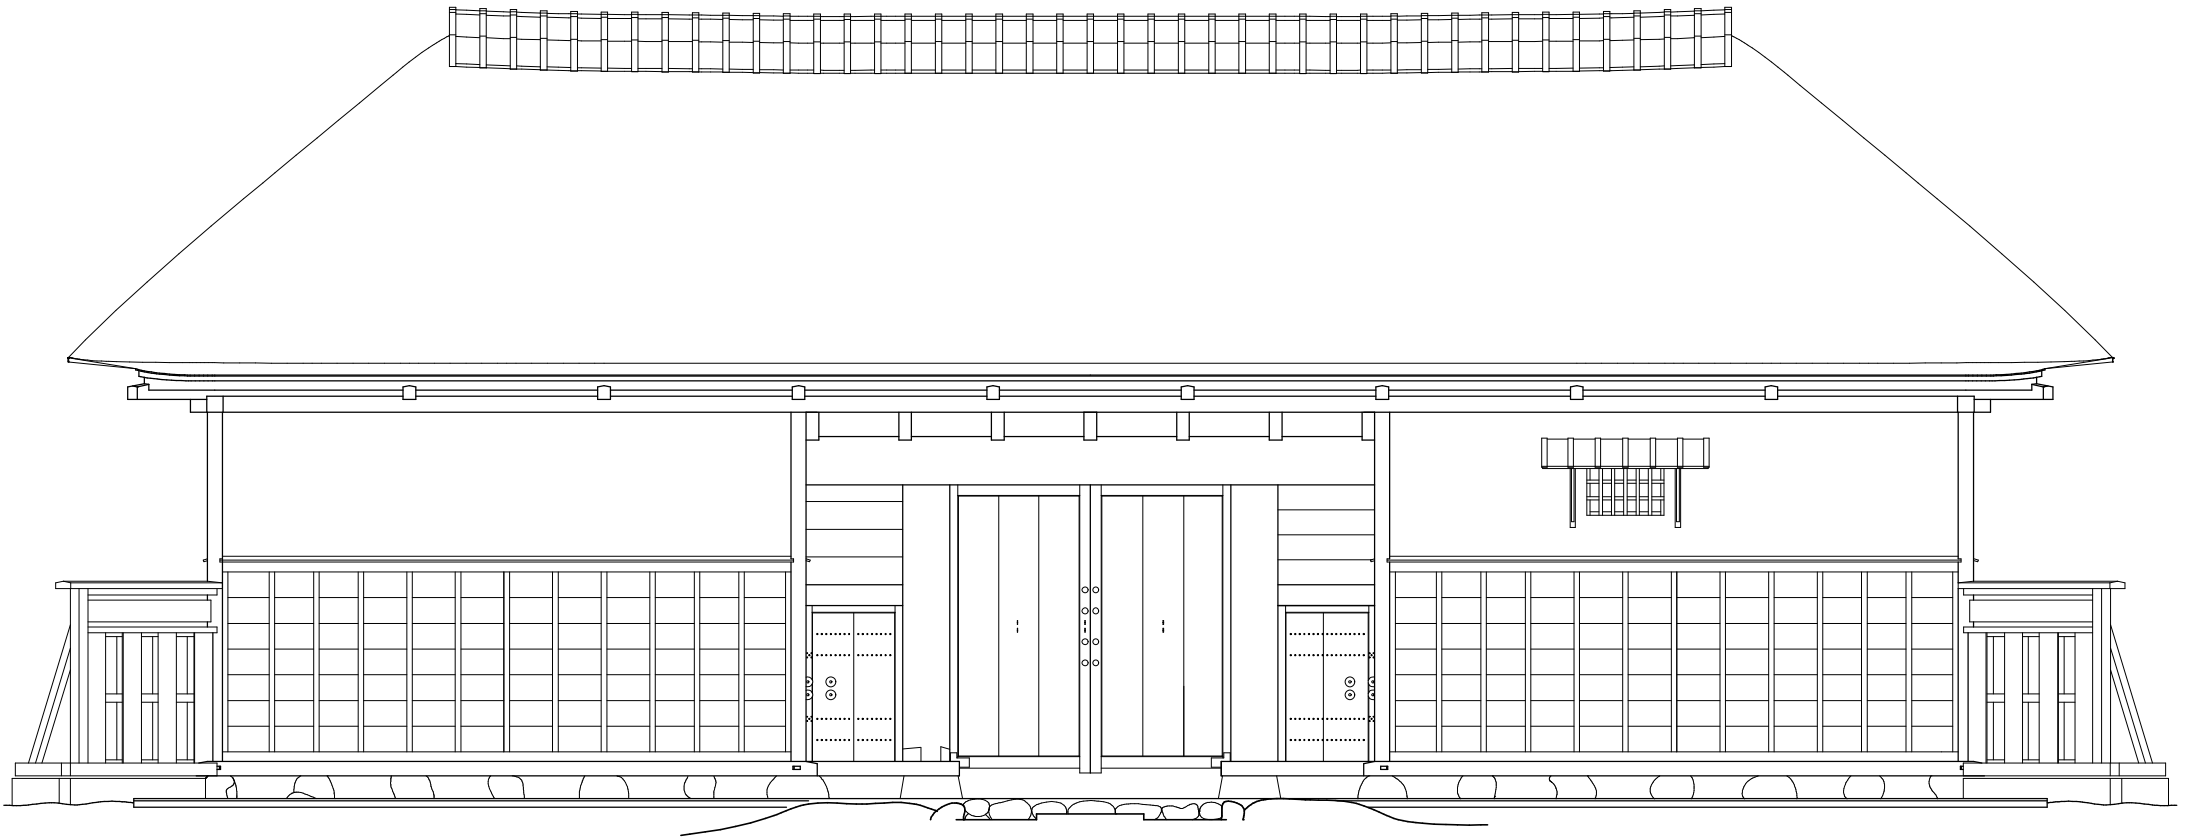

参考資料 5 (長屋門)

南側立面図

S=1/50



参考資料5 (長屋門)

東側立面図

S=1/30