
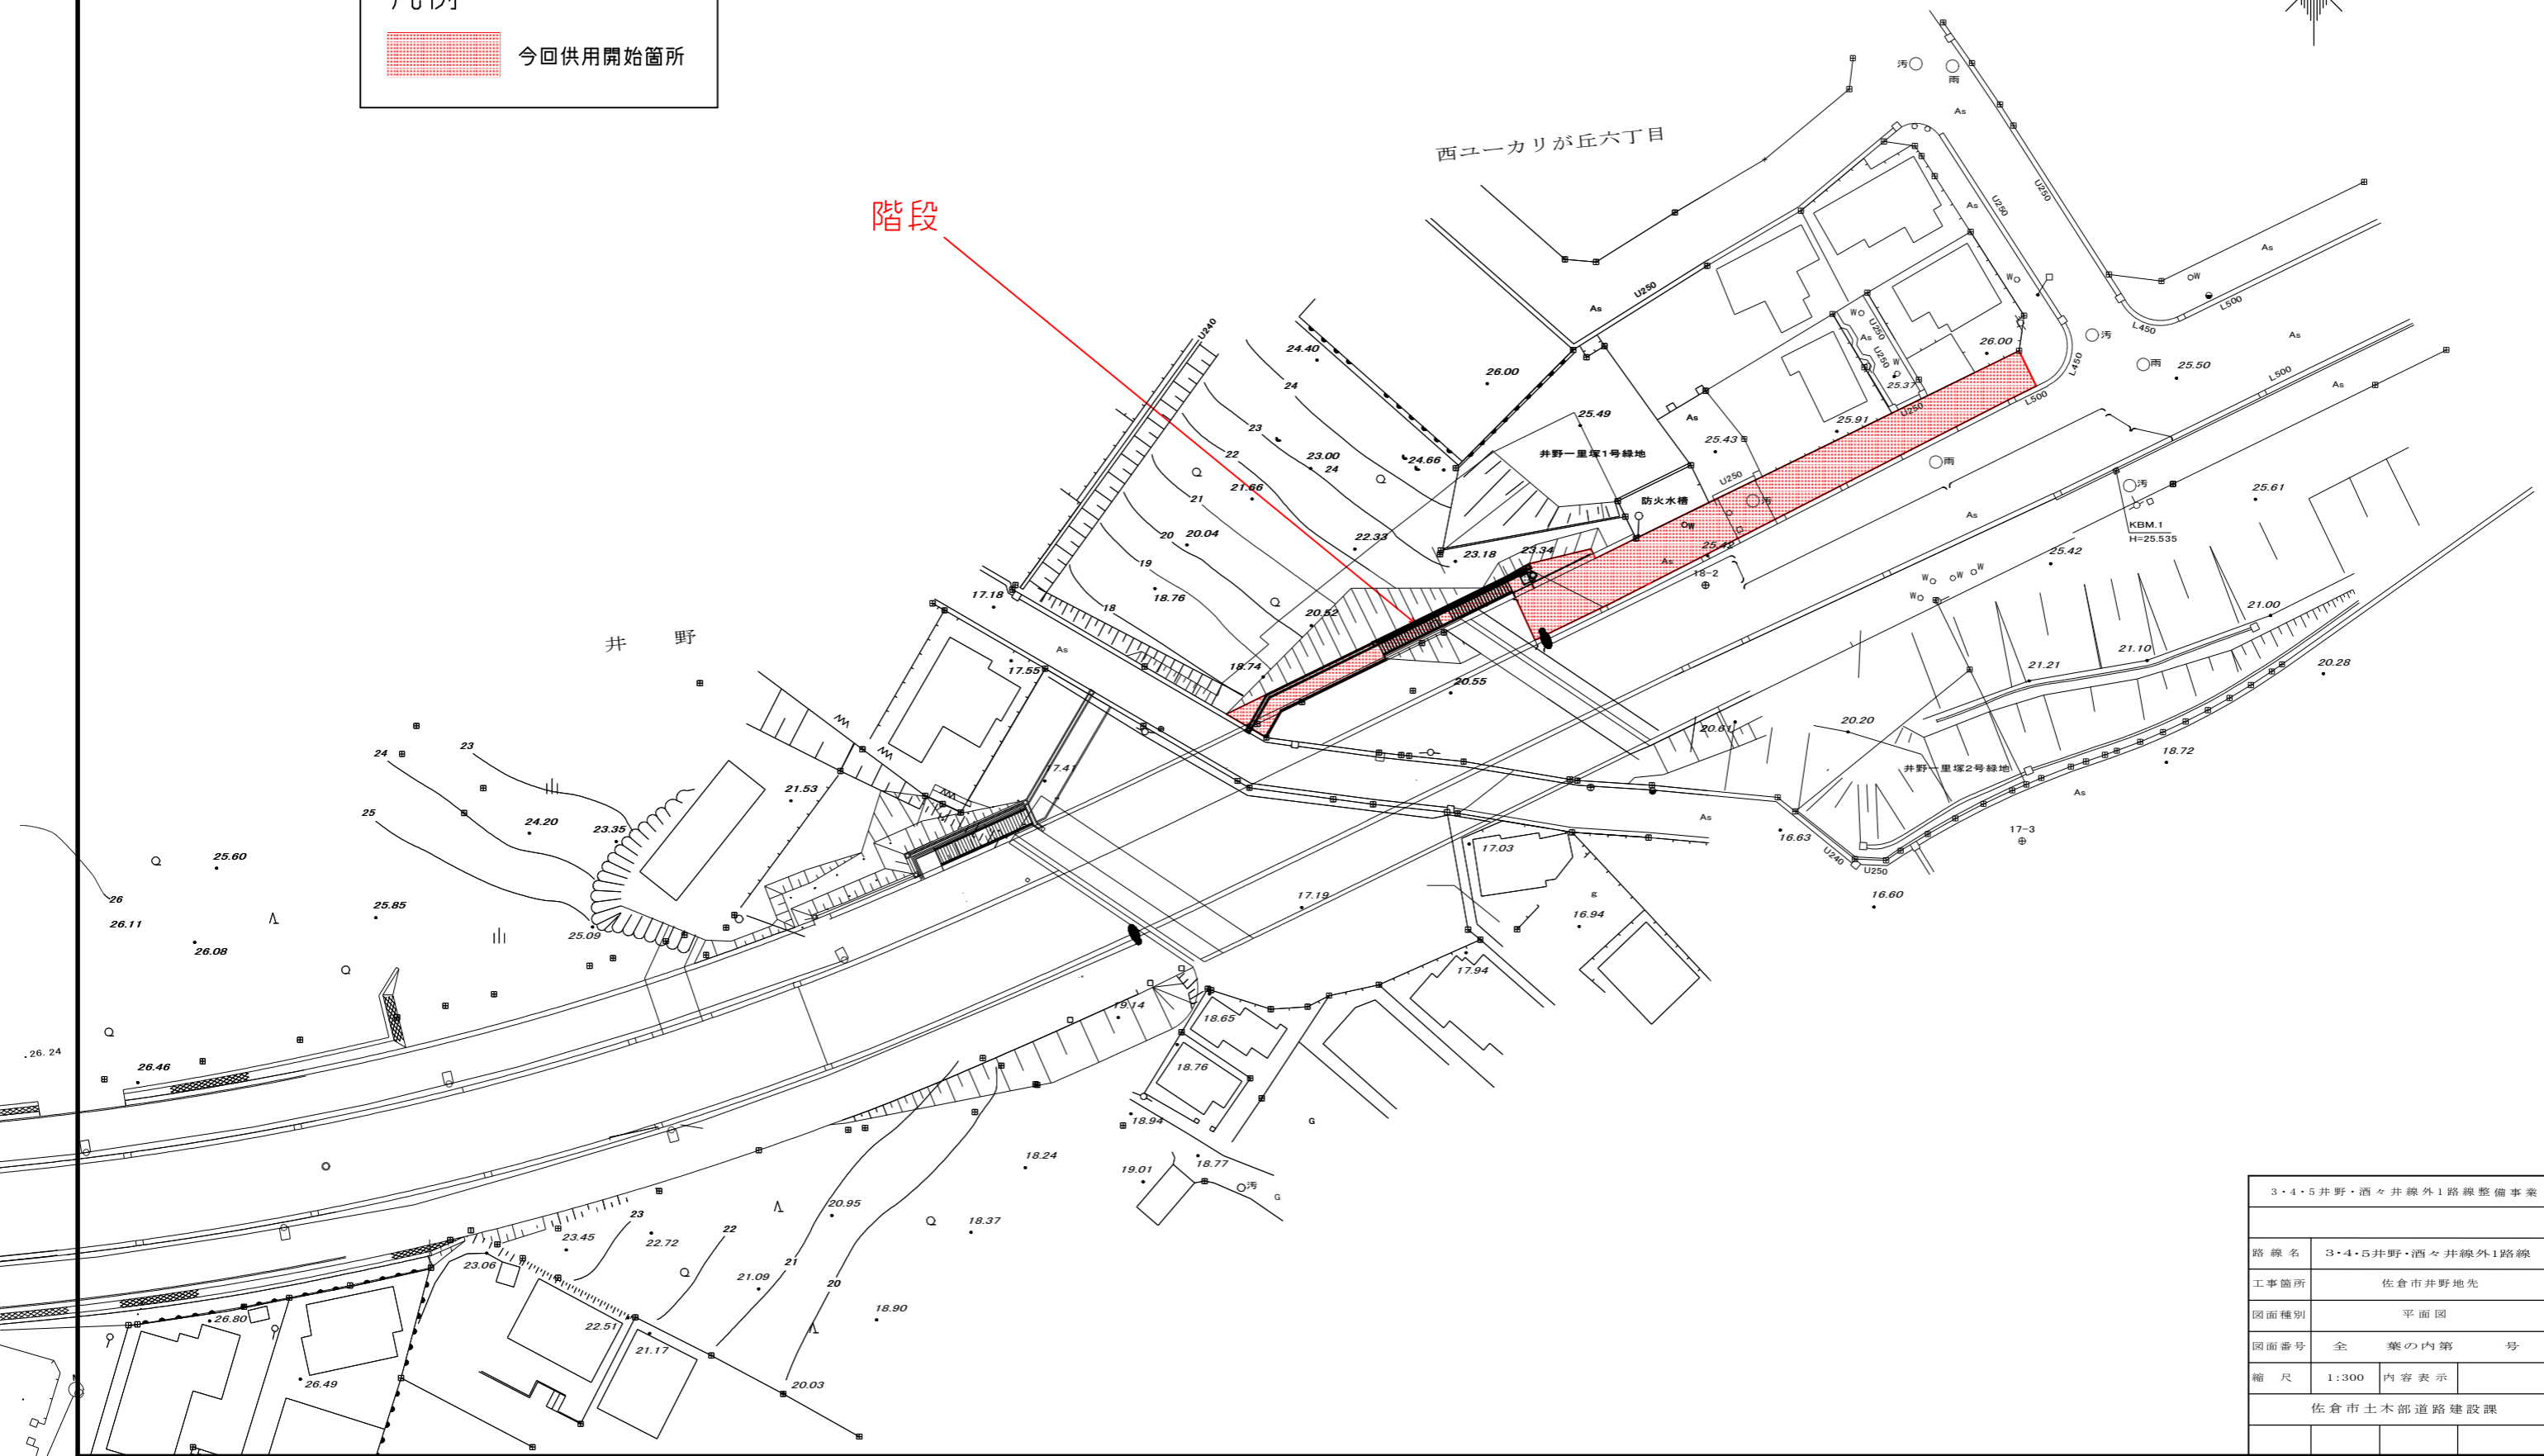


凡例

 今回供用開始箇所

階段



3・4・5井野・酒々井線外1路線整備事業			
路線名	3・4・5井野・酒々井線外1路線		
工事箇所	佐倉市井野地先		
図面種別	平面図		
図面番号	全	業の内第	号
縮尺	1:300	内容表示	
佐倉市土木部道路建設課			