


1:10000

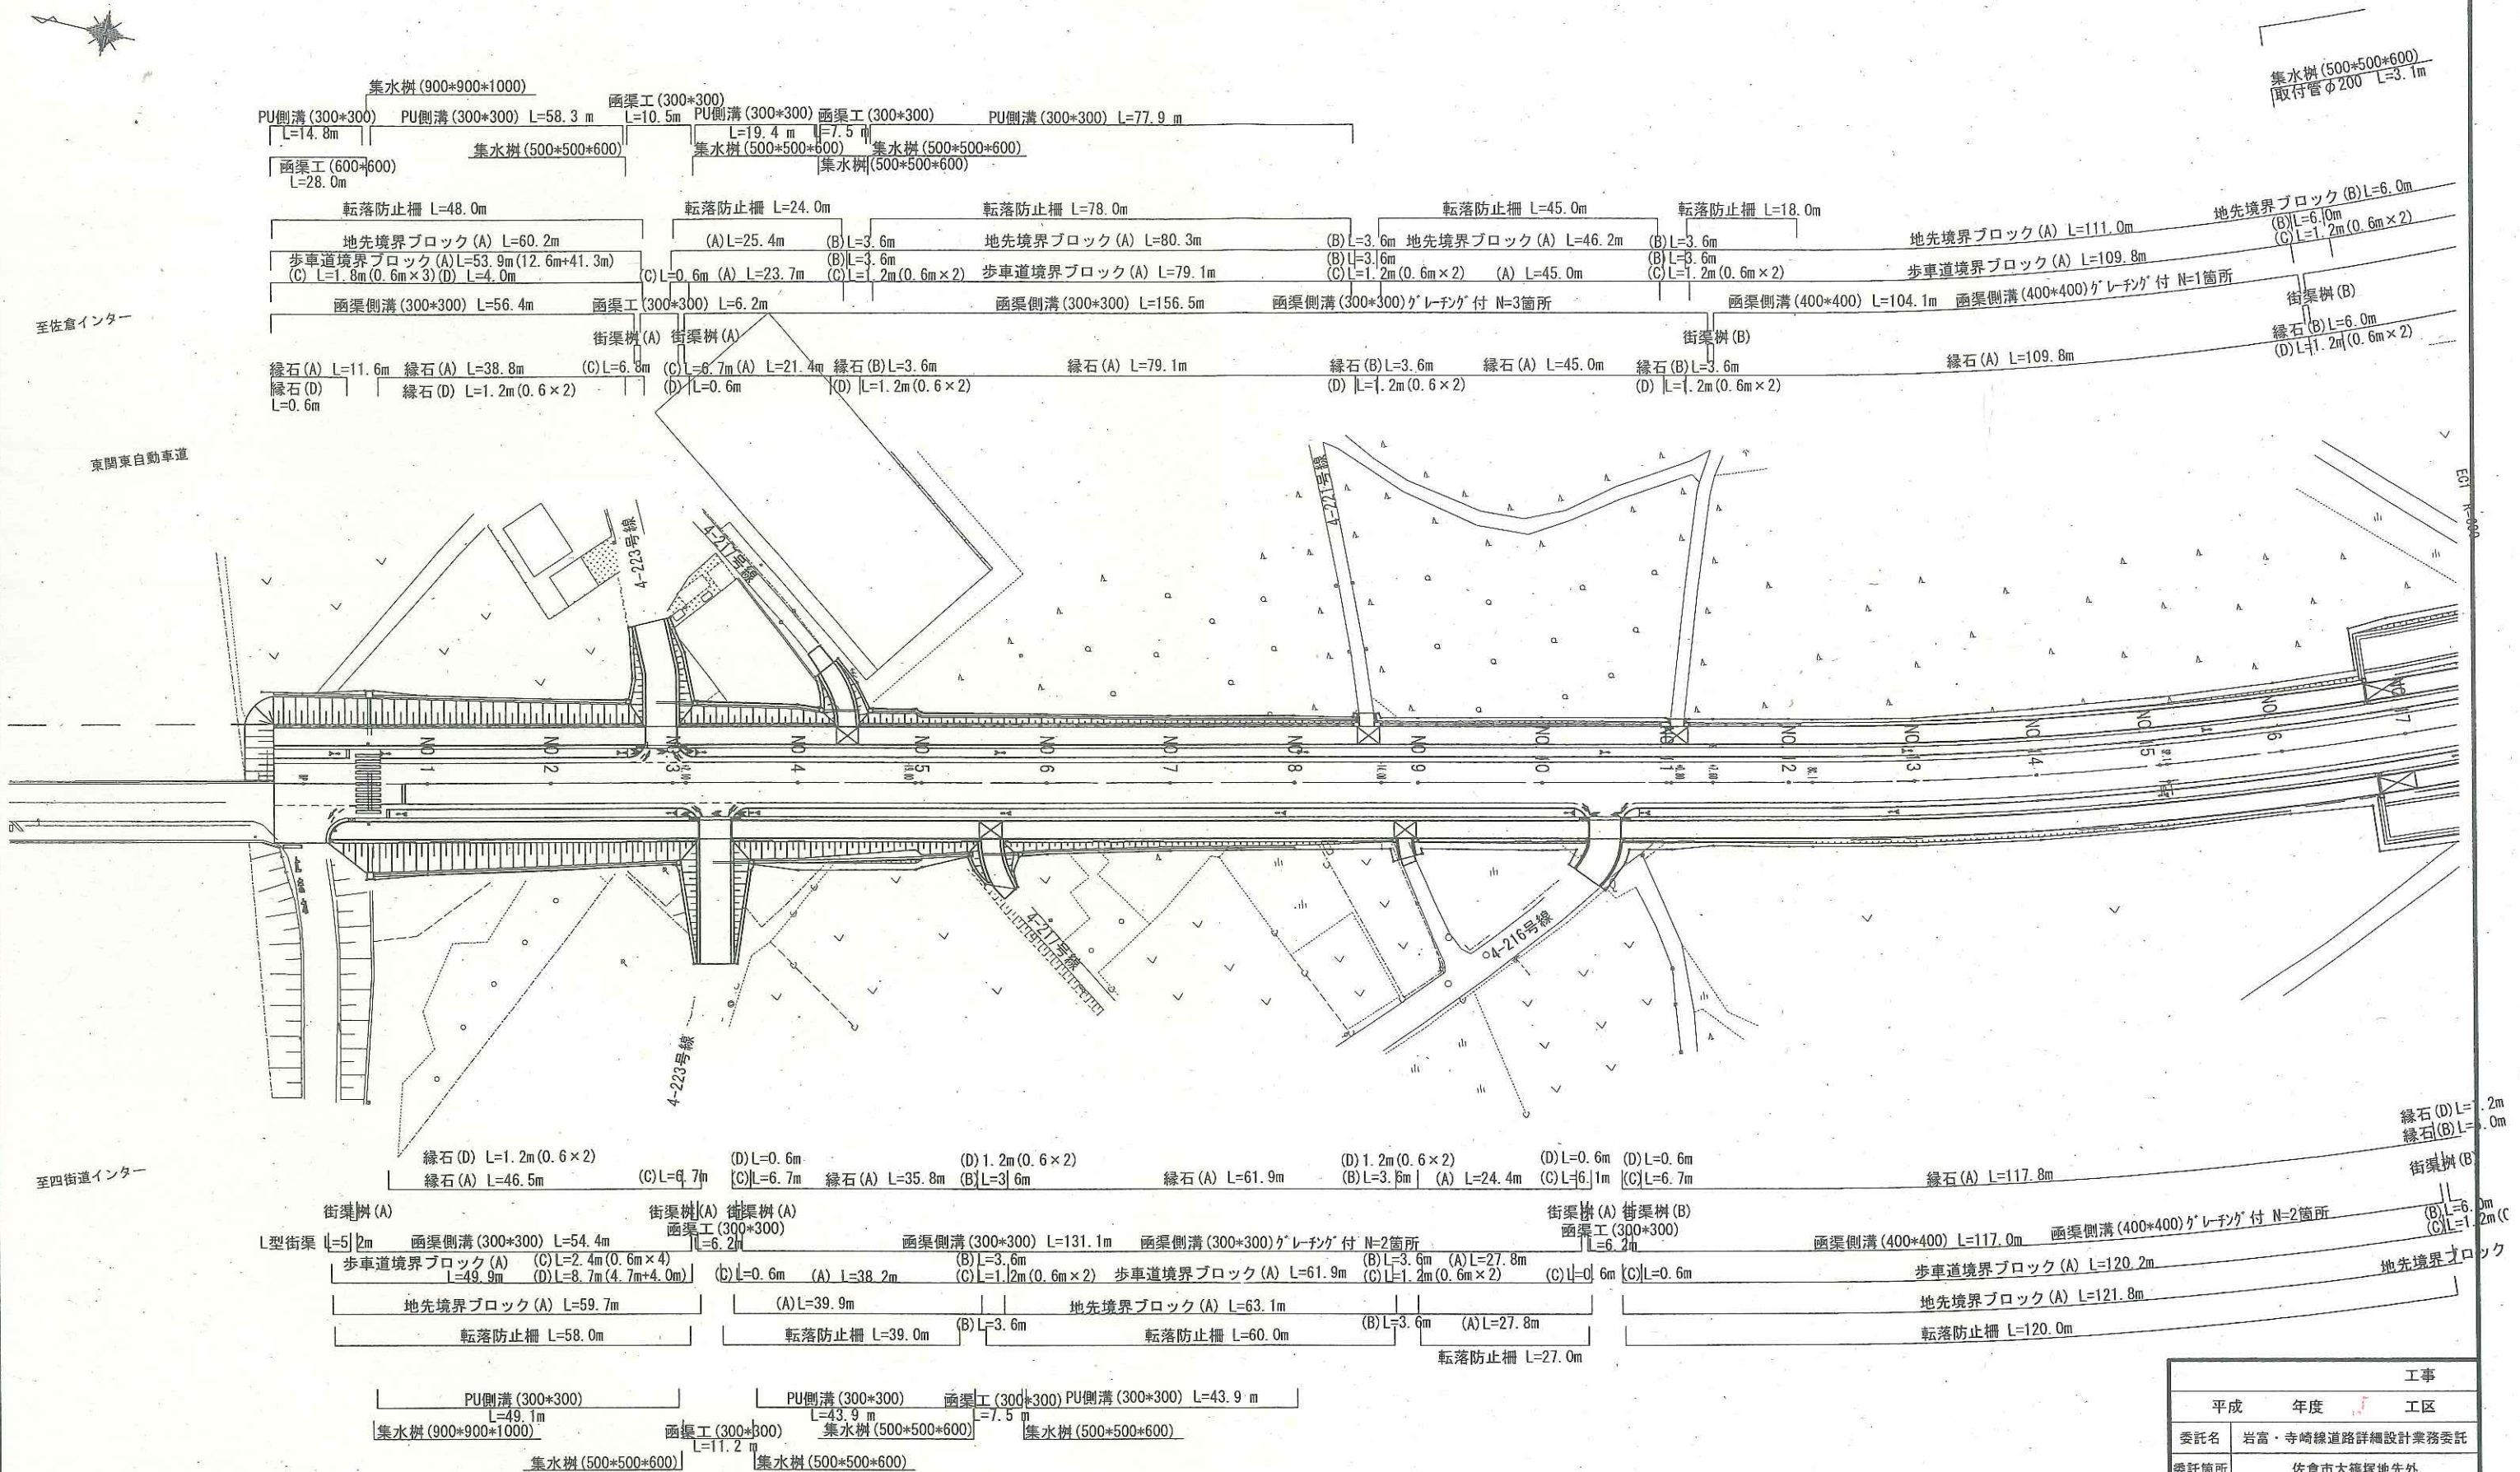

計画平面図 (1/6) S=1:500 (A1)




この図面は現時点の計画図です。
今後、変更される場合もございます。

令和2年(2020年)10月10日

工事			
平成	年度	工区	
委託名	岩富・寺崎線道路詳細設計業務委託		
委託箇所	佐倉市大塚塚地先外		
図面種別	計画平面図 (1/6)		
図面番号	全 87	の内第 1	号
縮尺	S=1:500 (A1)	内容表示	NO. ~NO.
佐倉市土木部道路建設課			
課長		設計者氏名	

計画平面図 (2/6) S=1:500 (A1)

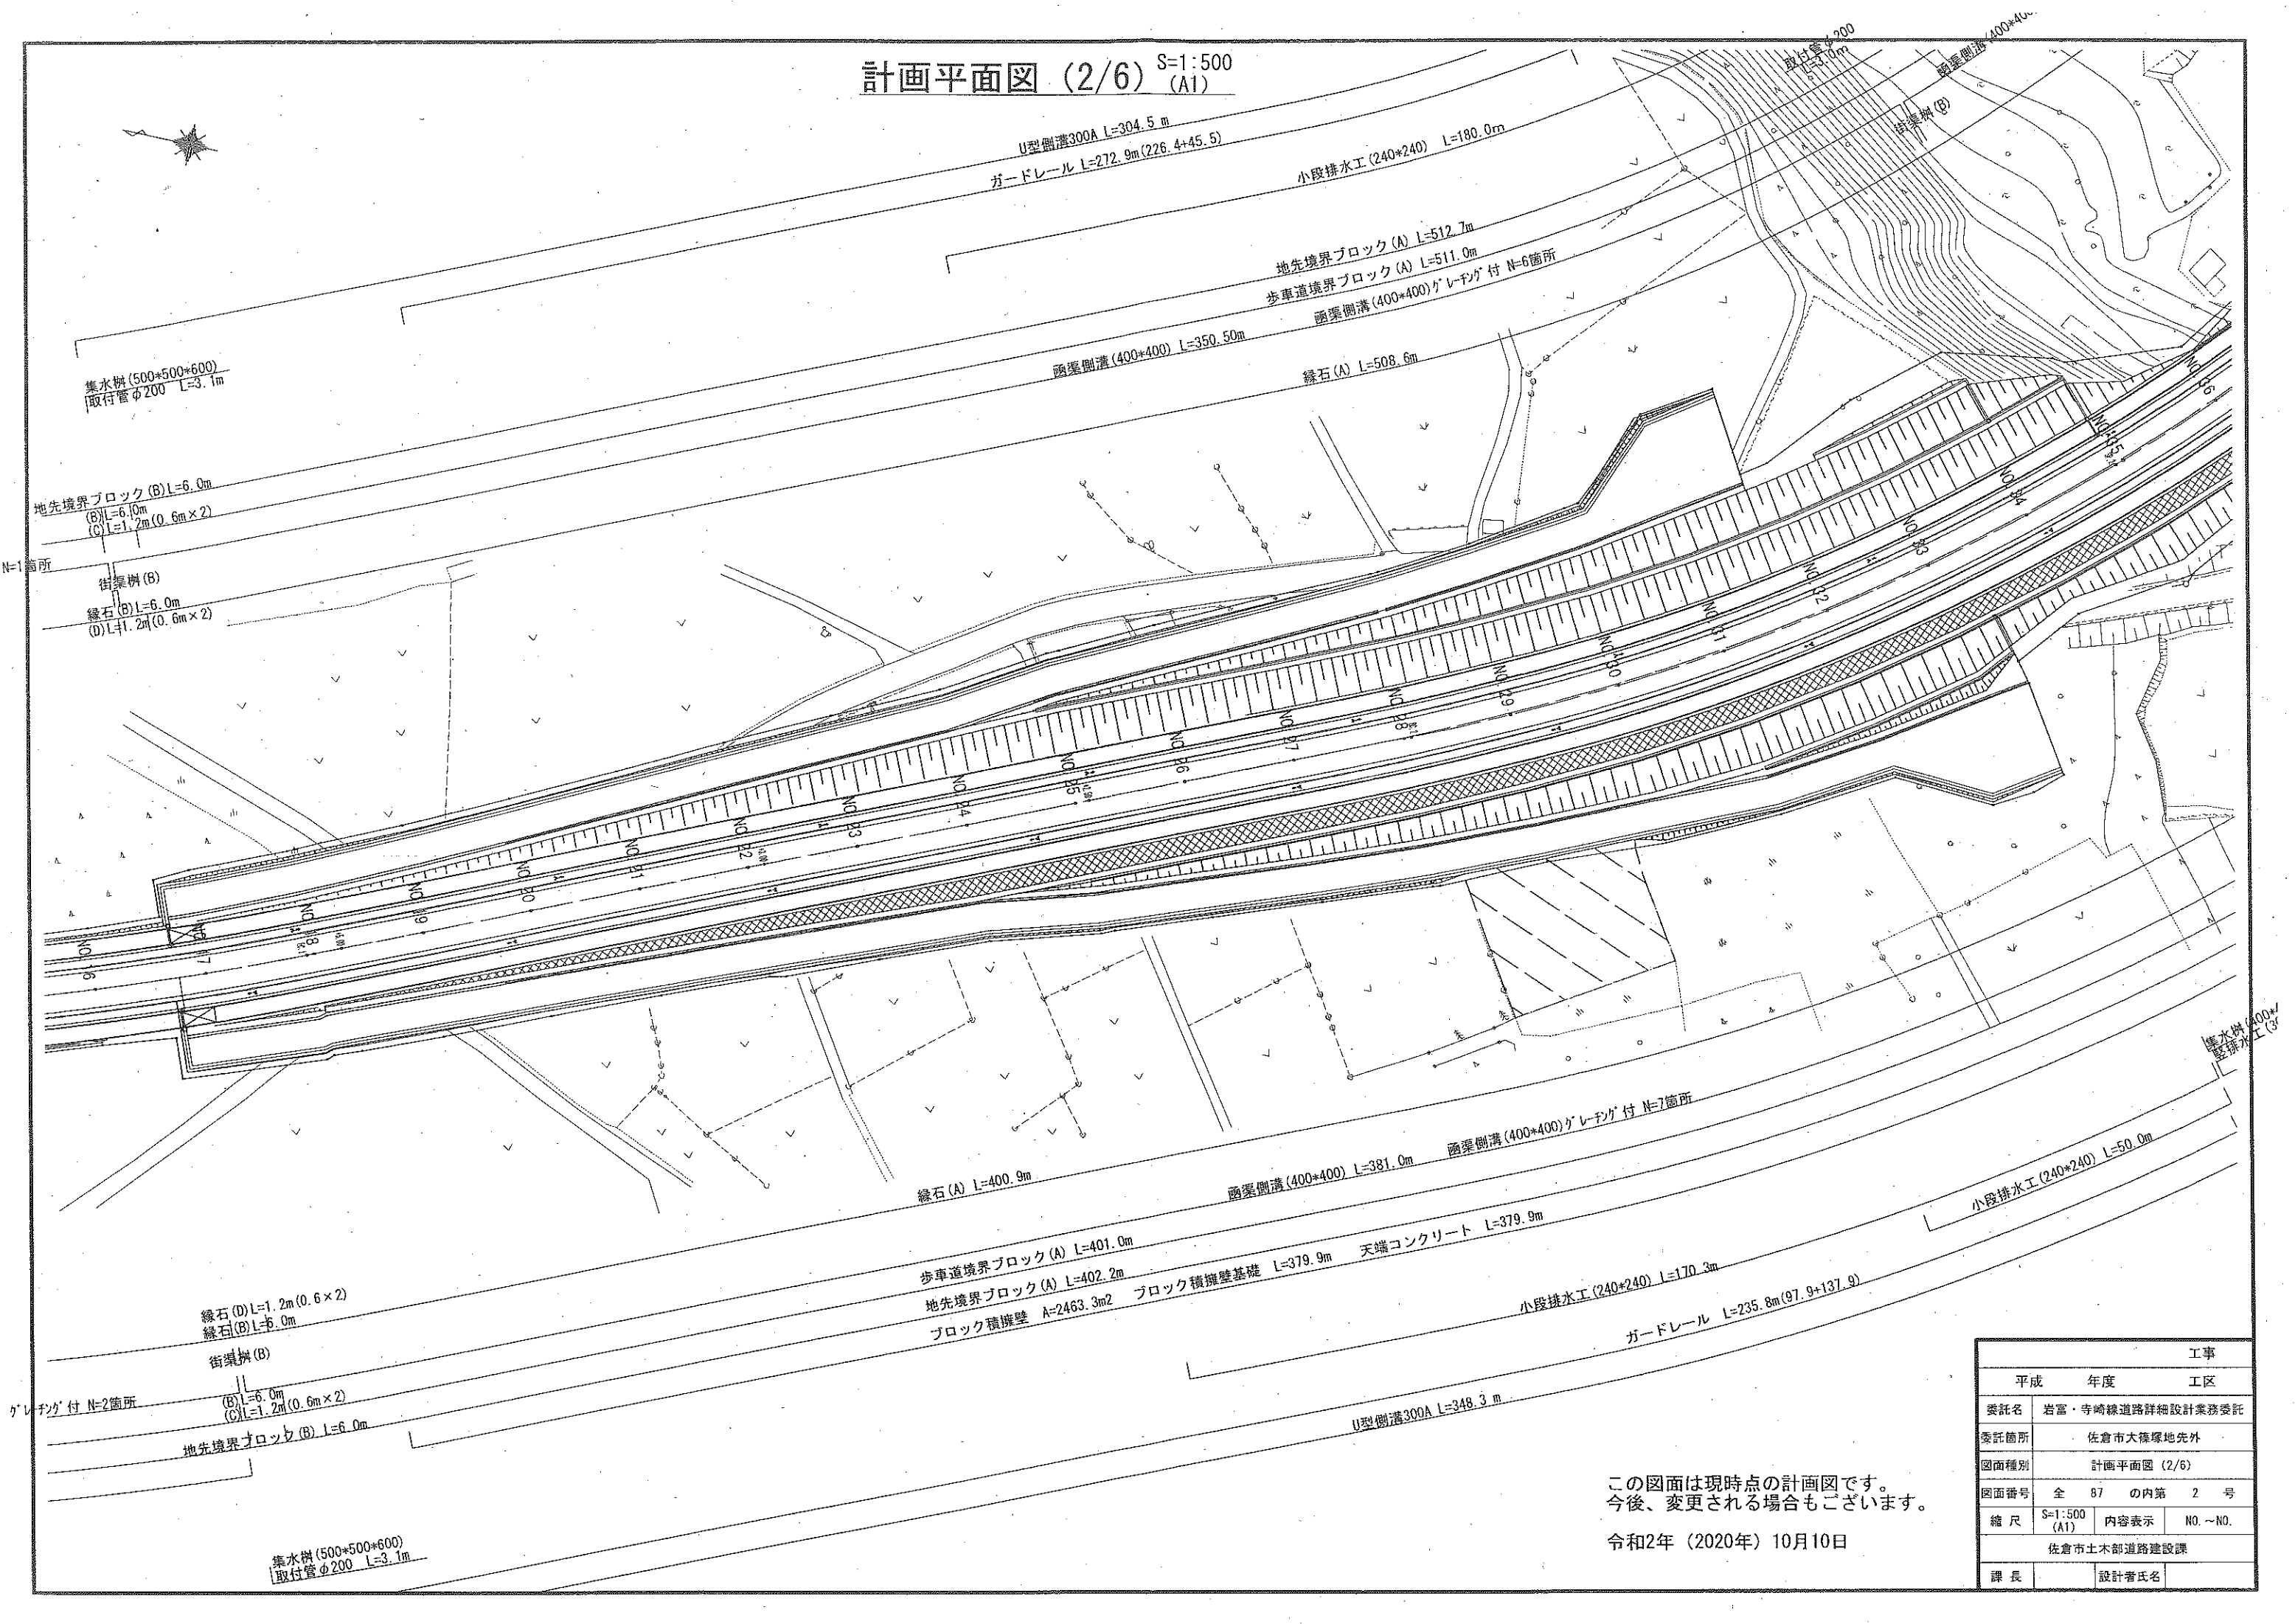


この図面は現時点の計画図です。
今後、変更される場合もございます。

令和2年 (2020年) 10月10日


工事		
平成	年度	工区
委託名	岩富・寺崎線道路詳細設計業務委託	
委託箇所	佐倉市大塚塚地先外	
図面種別	計画平面図 (2/6)	
図面番号	全 87 の内第 2 号	
縮尺	S=1:500 (A1)	内容表示 NO. ~NO.
佐倉市土木部道路建設課		
課長		設計者氏名

計画平面図 (3/6) S=1:500 (A1)

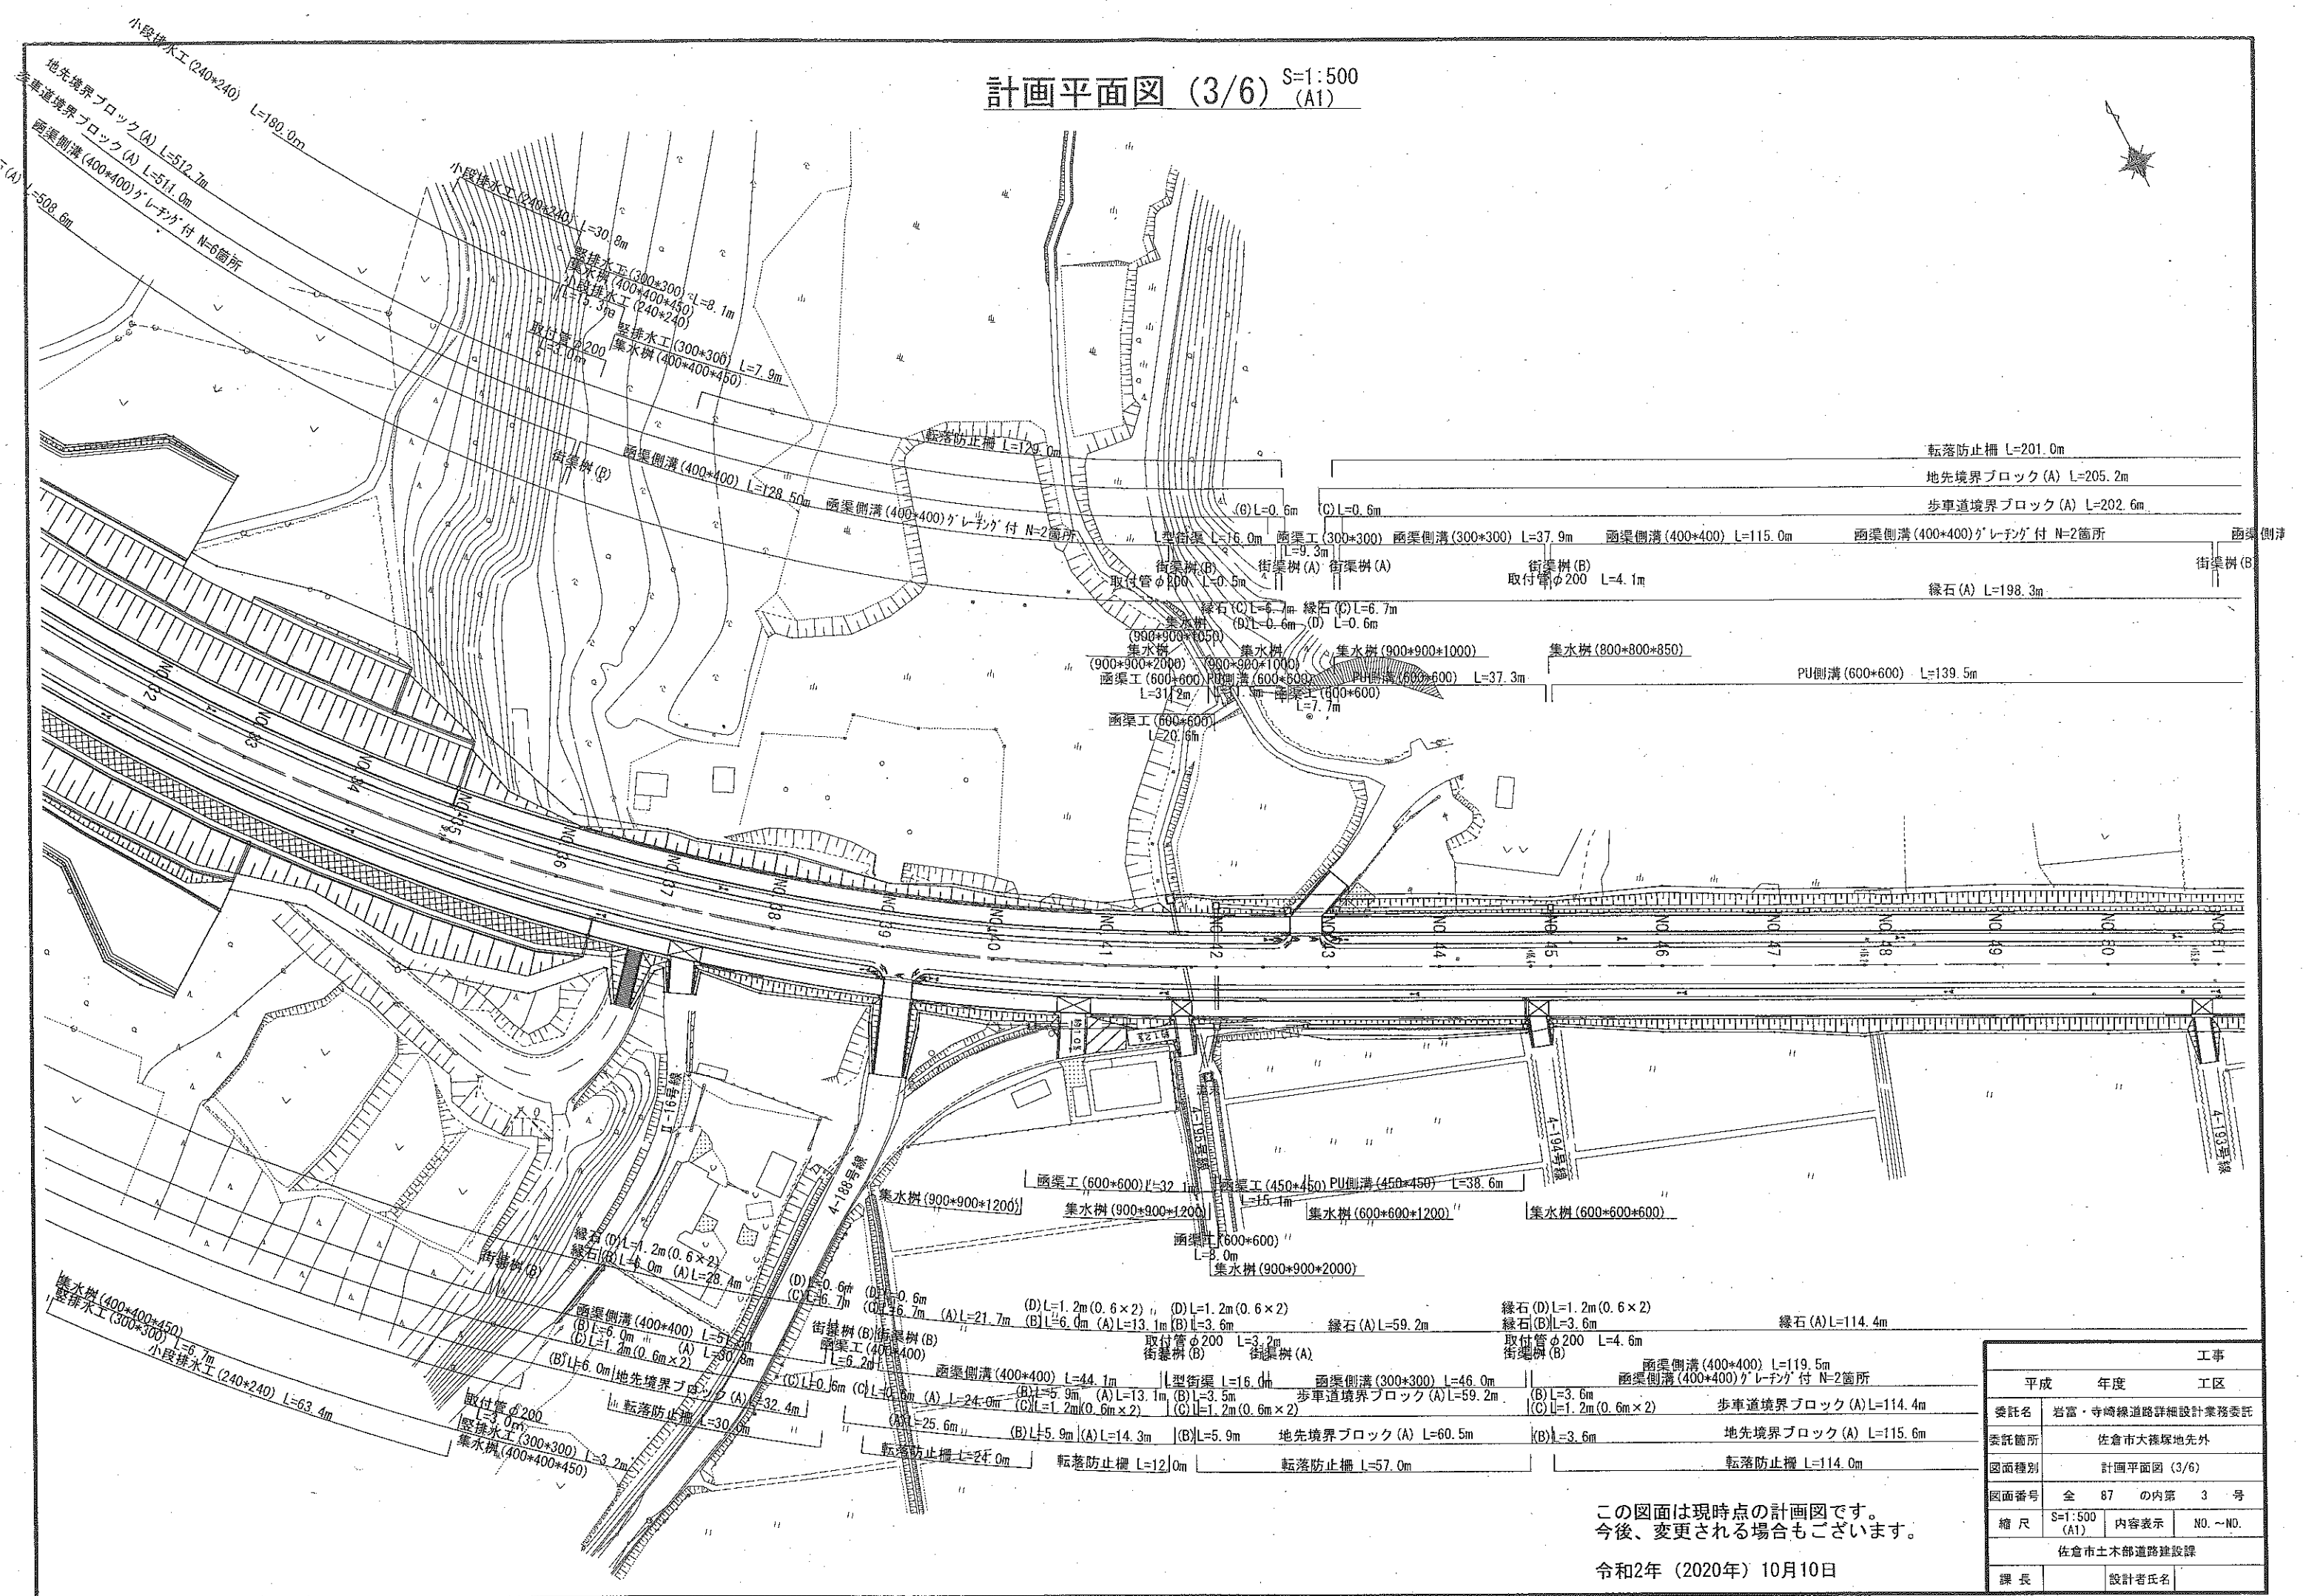


この図面は現時点の計画図です。
今後、変更される場合もございます。
令和2年(2020年)10月10日

工事		
平成	年度	工区
委託名	岩富・寺崎線道路詳細設計業務委託	
委託箇所	佐倉市大塚塚地先外	
図面種別	計画平面図 (3/6)	
図面番号	全 87	の内第 3 号
縮尺	S=1:500 (A1)	内容表示 NO. ~NO.
佐倉市土木部道路建設課		
課長	設計者氏名	

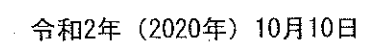

工事			
平成		年度	
区		区	
委託名	岩富・寺崎線道路詳細設計業務委託		
委託箇所	佐倉市大塚塚地外先		
図面種別	計画平面図 (4/6)		
図面番号	全	87	の内第 4 号
縮尺	S=1:500 (A1)	内容表示	NO. ~NO.
佐倉市土木部道路建設課			
課長	設計者氏名		

計画平面図 (5/6) S=1:500 (A1)

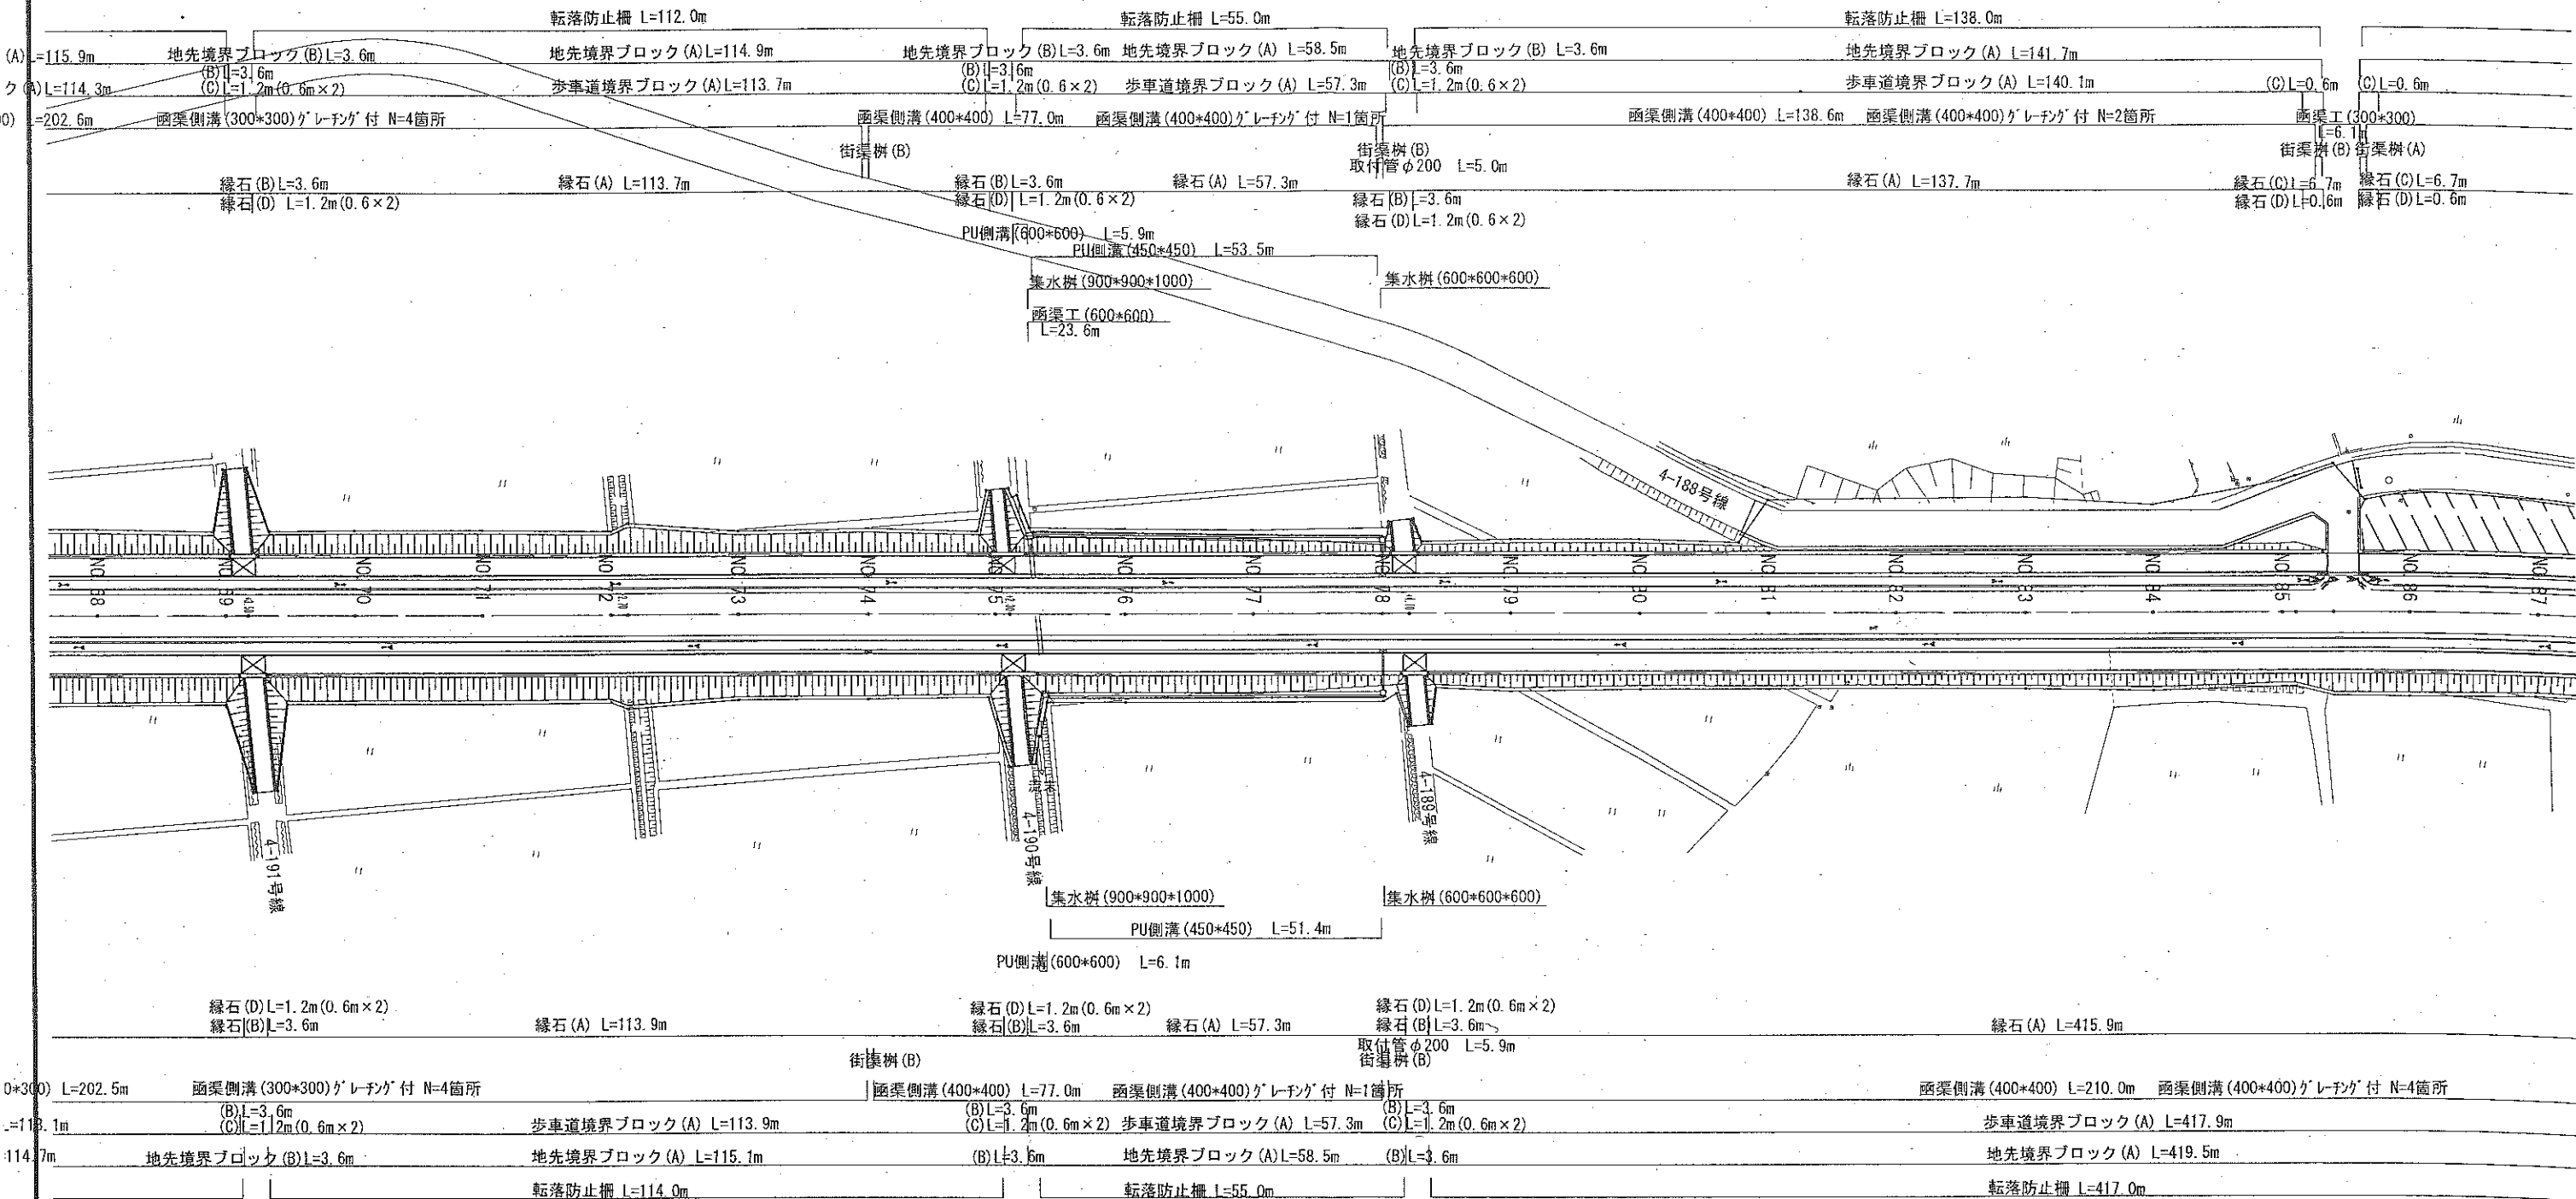


この図面は現時点の計画図です。
今後、変更される場合もございます。

令和2年（2020年）10月10日

工事			
平成		年度	
		工区	
委託名	岩富・寺崎線道路詳細設計業務委託		
委託箇所	佐倉市大森塚地先外		
図面種別	計画平面図 (5/6)		
図面番号	全 87	の内第 5	号
縮尺	S=1:500 (A1)	内容表示	NO. ~NO.
佐倉市土木部道路建設課			
課長	設計者氏名		


計画平面図 (6/6) S=1:500 (A1)

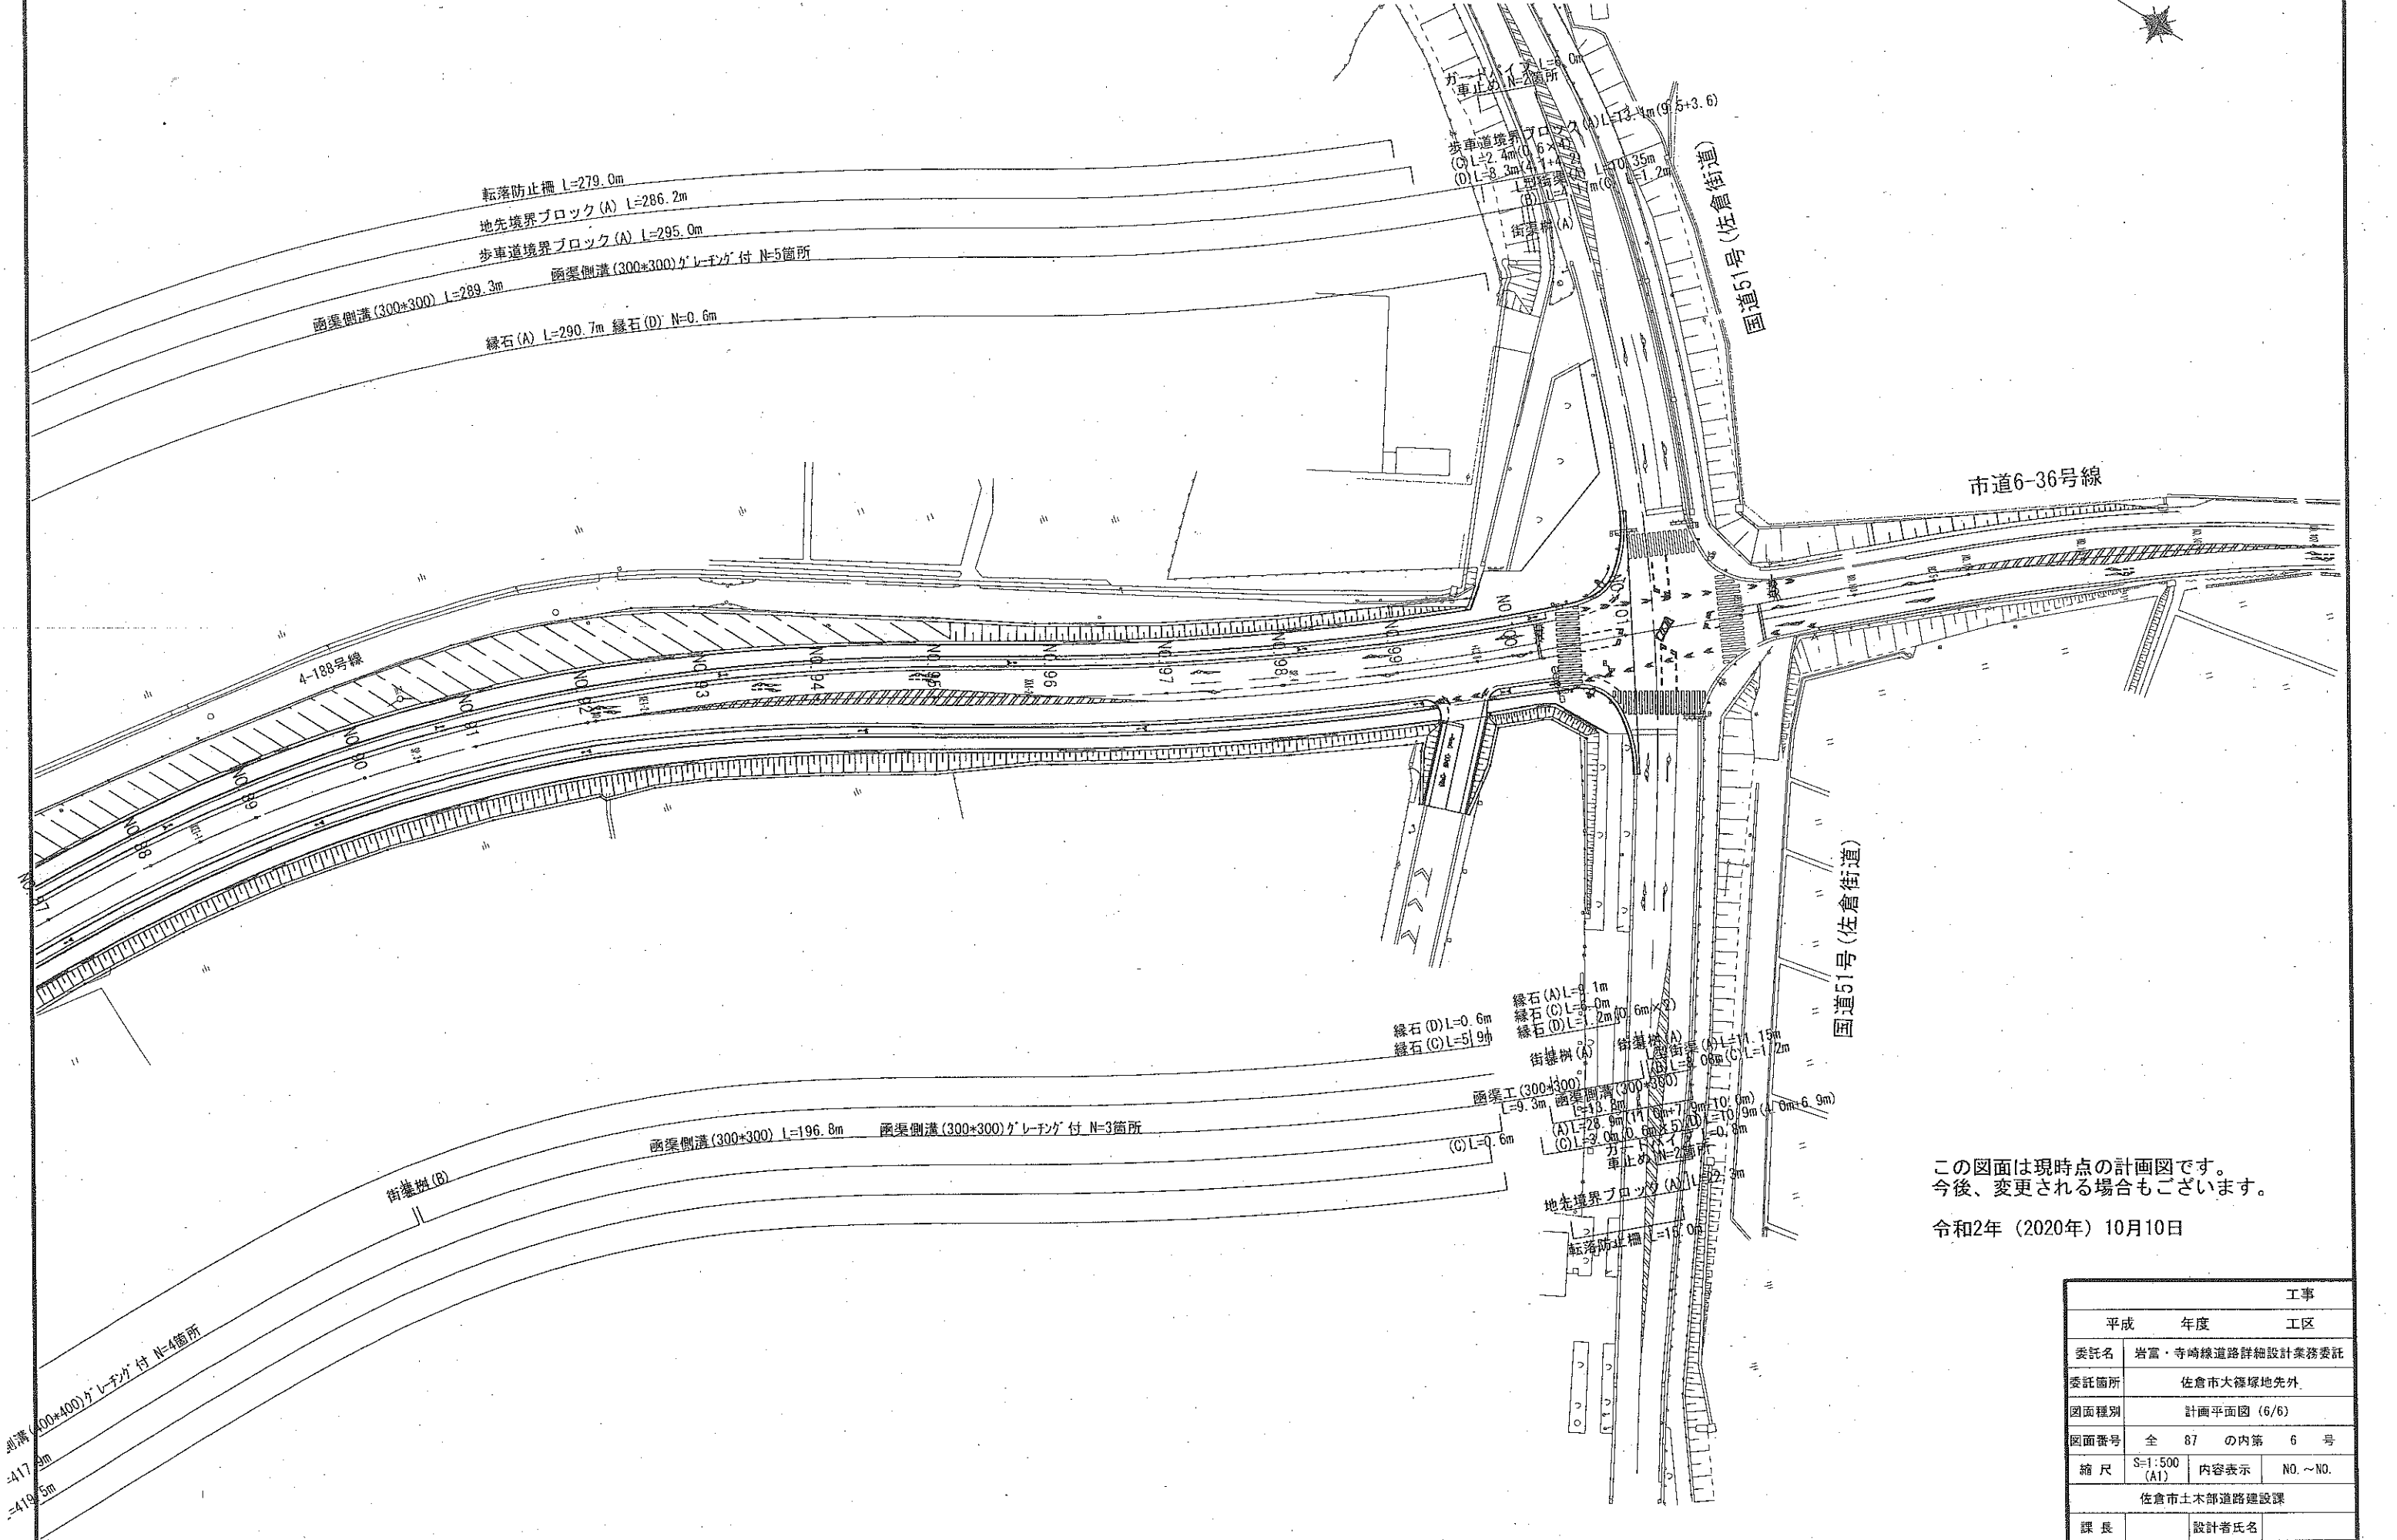

この図面は現時点の計画図です。
今後、変更される場合もございます。
令和2年（2020年）10月10日

工事		
平成	年度	工区
委託名	岩富・寺崎線道路詳細設計業務委託	
委託箇所	佐倉市大森塚地先外	
図面種別	計画平面図 (6/6)	
図面番号	全 87	の内第 6 号
縮尺	S=1:500 (A1)	内容表示 NO. ~NO.
佐倉市土木部道路建設課		
課長	設計者氏名	

標準横断図(1) S=1:100 (A1)

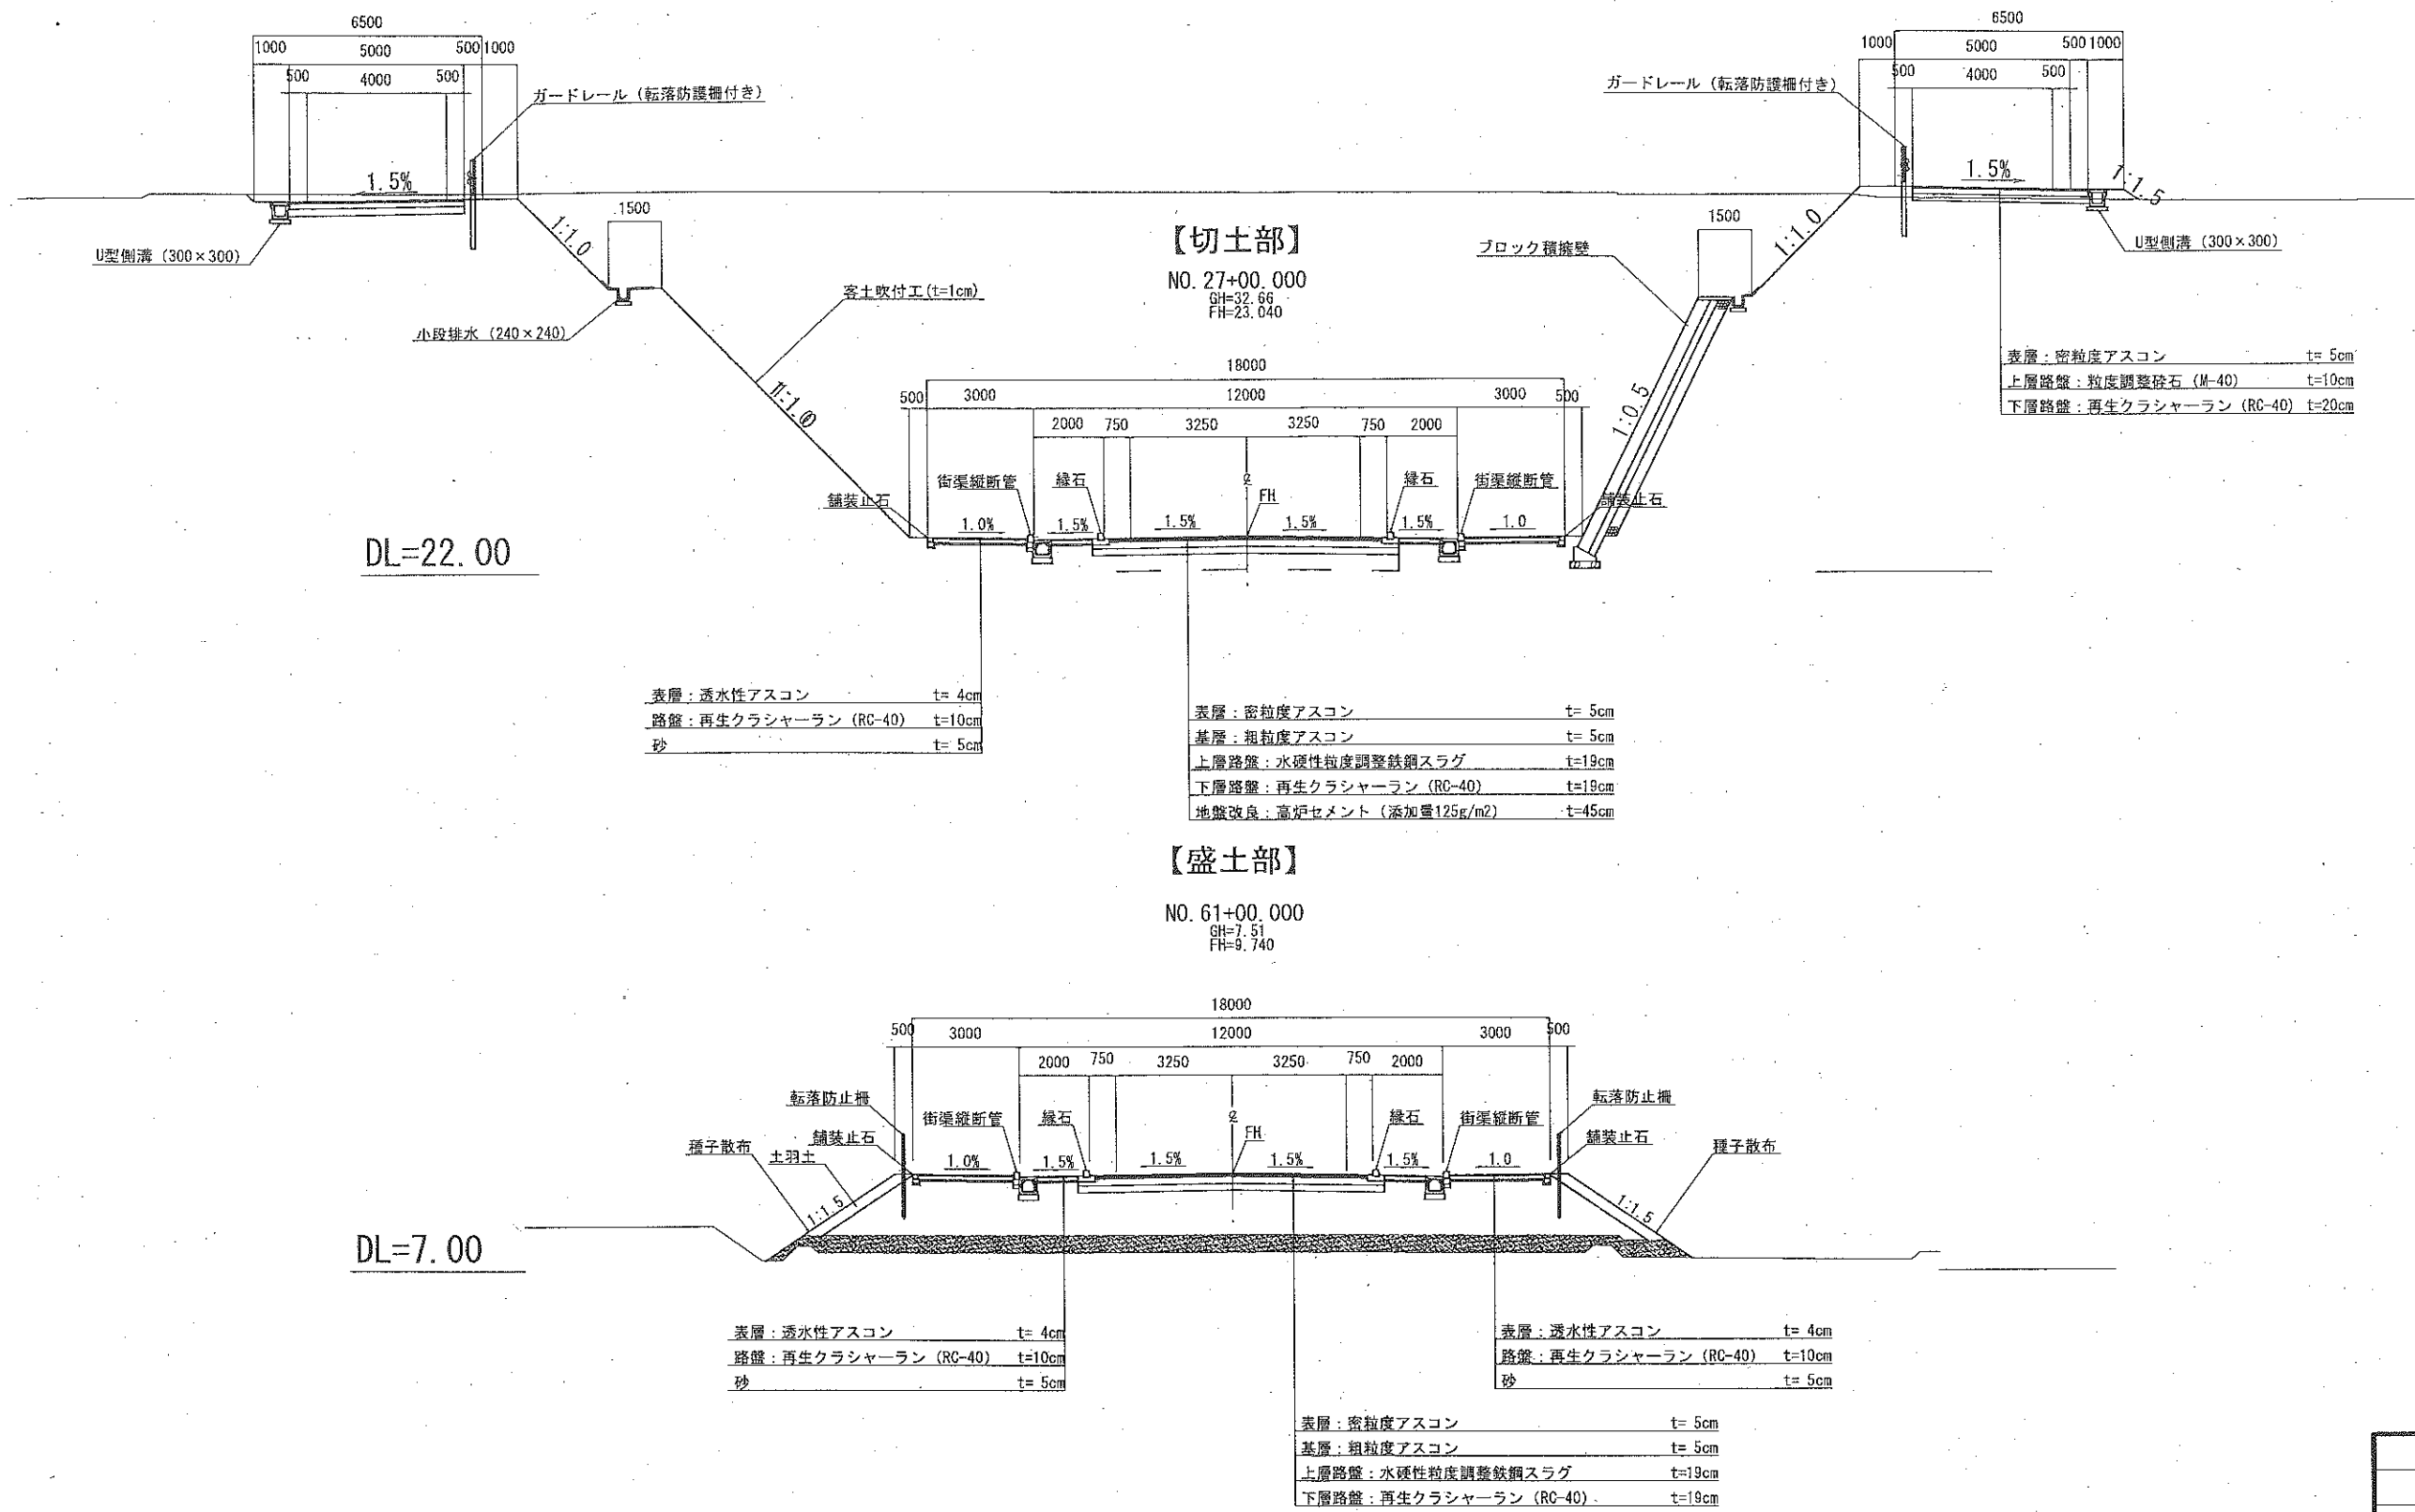

この図面は現時点の計画図です。
今後、変更される場合もございます。


令和2年(2020年)10月10日

工事			
平成		年度	工区
委託名	岩富・寺崎線道路詳細設計業務委託		
委託箇所	佐倉市大塚塚地先外		
図面種別	標準横断図(1)		
図面番号	全 87	の内第 13	号
縮尺	1:100 (A1)	内容表示	NO. ~NO.
佐倉市土木部道路建設課			
課長		設計者氏名	

標準横断図 (2) S=1:100
(A1)


【取付道路 歩道切下げ部】

NO. 56+14.800
GH=7.88
FH=9.484

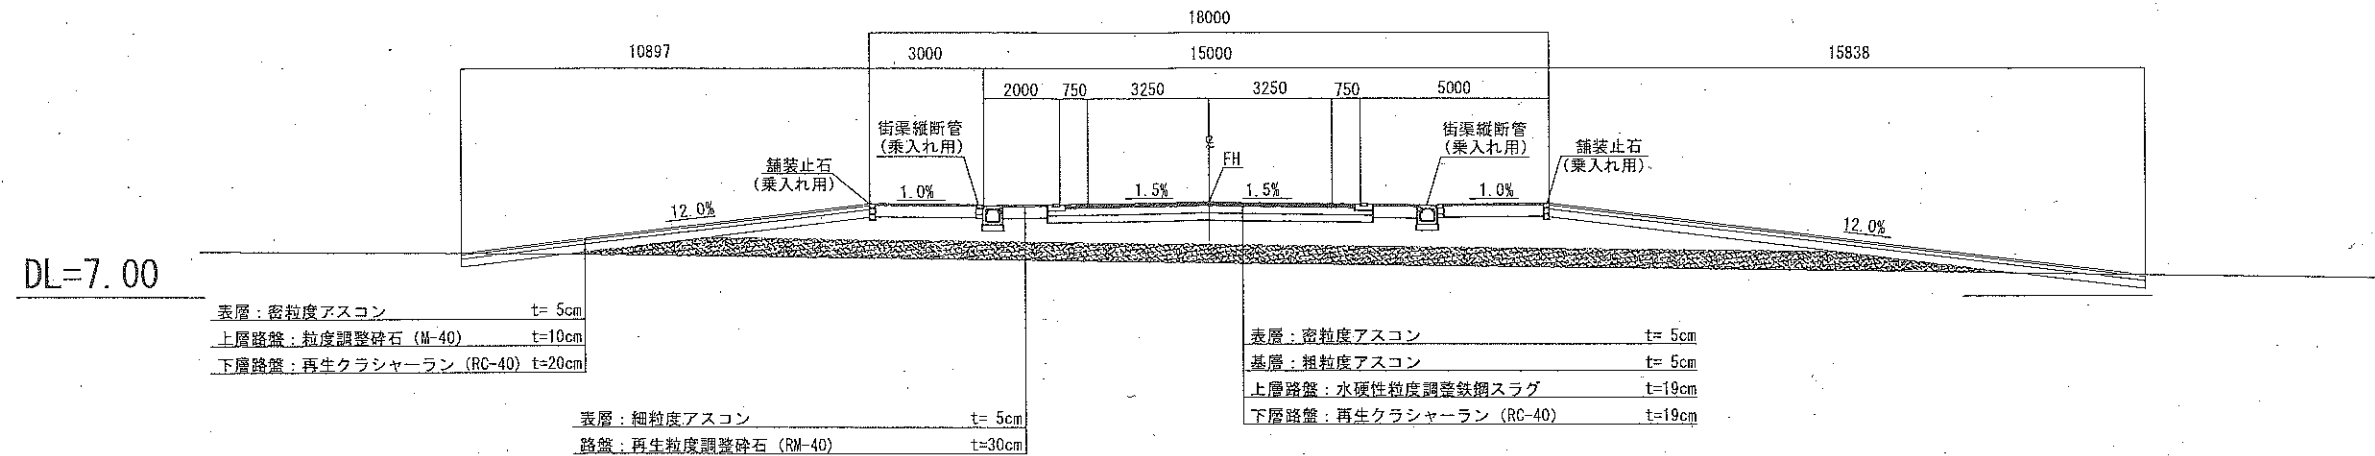

【取付道路 歩道巻込み部】

NO. 53+6.800
GH=7.58
FH=9.280

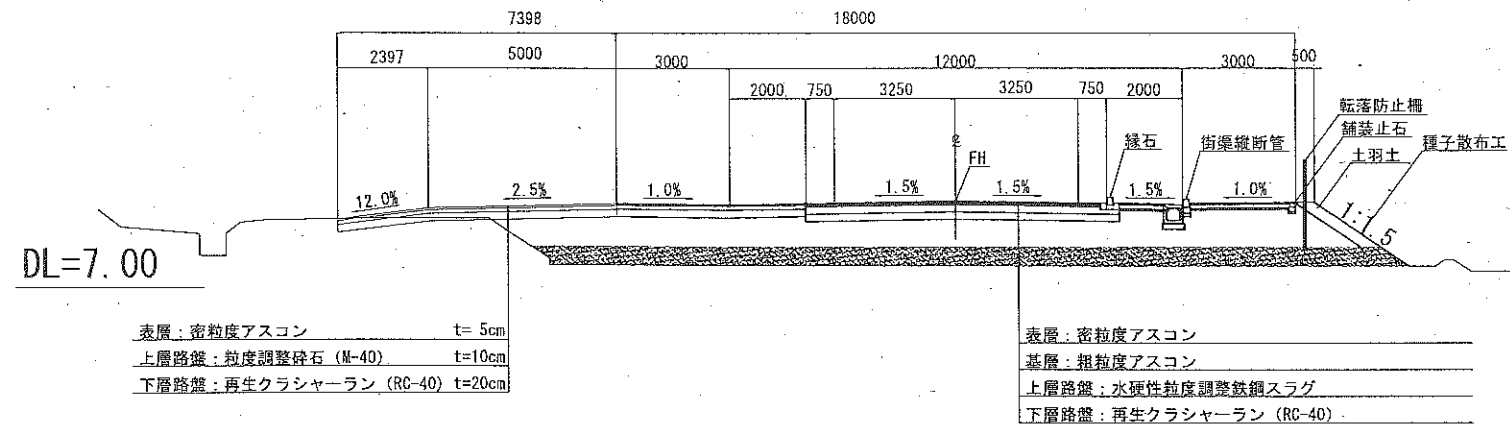

この図面は現時点の計画図です。
今後、変更される場合もございます。

令和2年（2020年）10月10日

工事		
平成	年度	工区
委託名	岩富・寺崎嶺道路詳細設計業務委託	
委託箇所	佐倉市大窪保地外先	
図面種別	標準横断図 (2)	
図面番号	全 87 の内第 14 号	
縮尺	1:100 (A1)	内容表示 NO. ~ NO.
佐倉市土木部道路建設課		
課長	設計者氏名	