



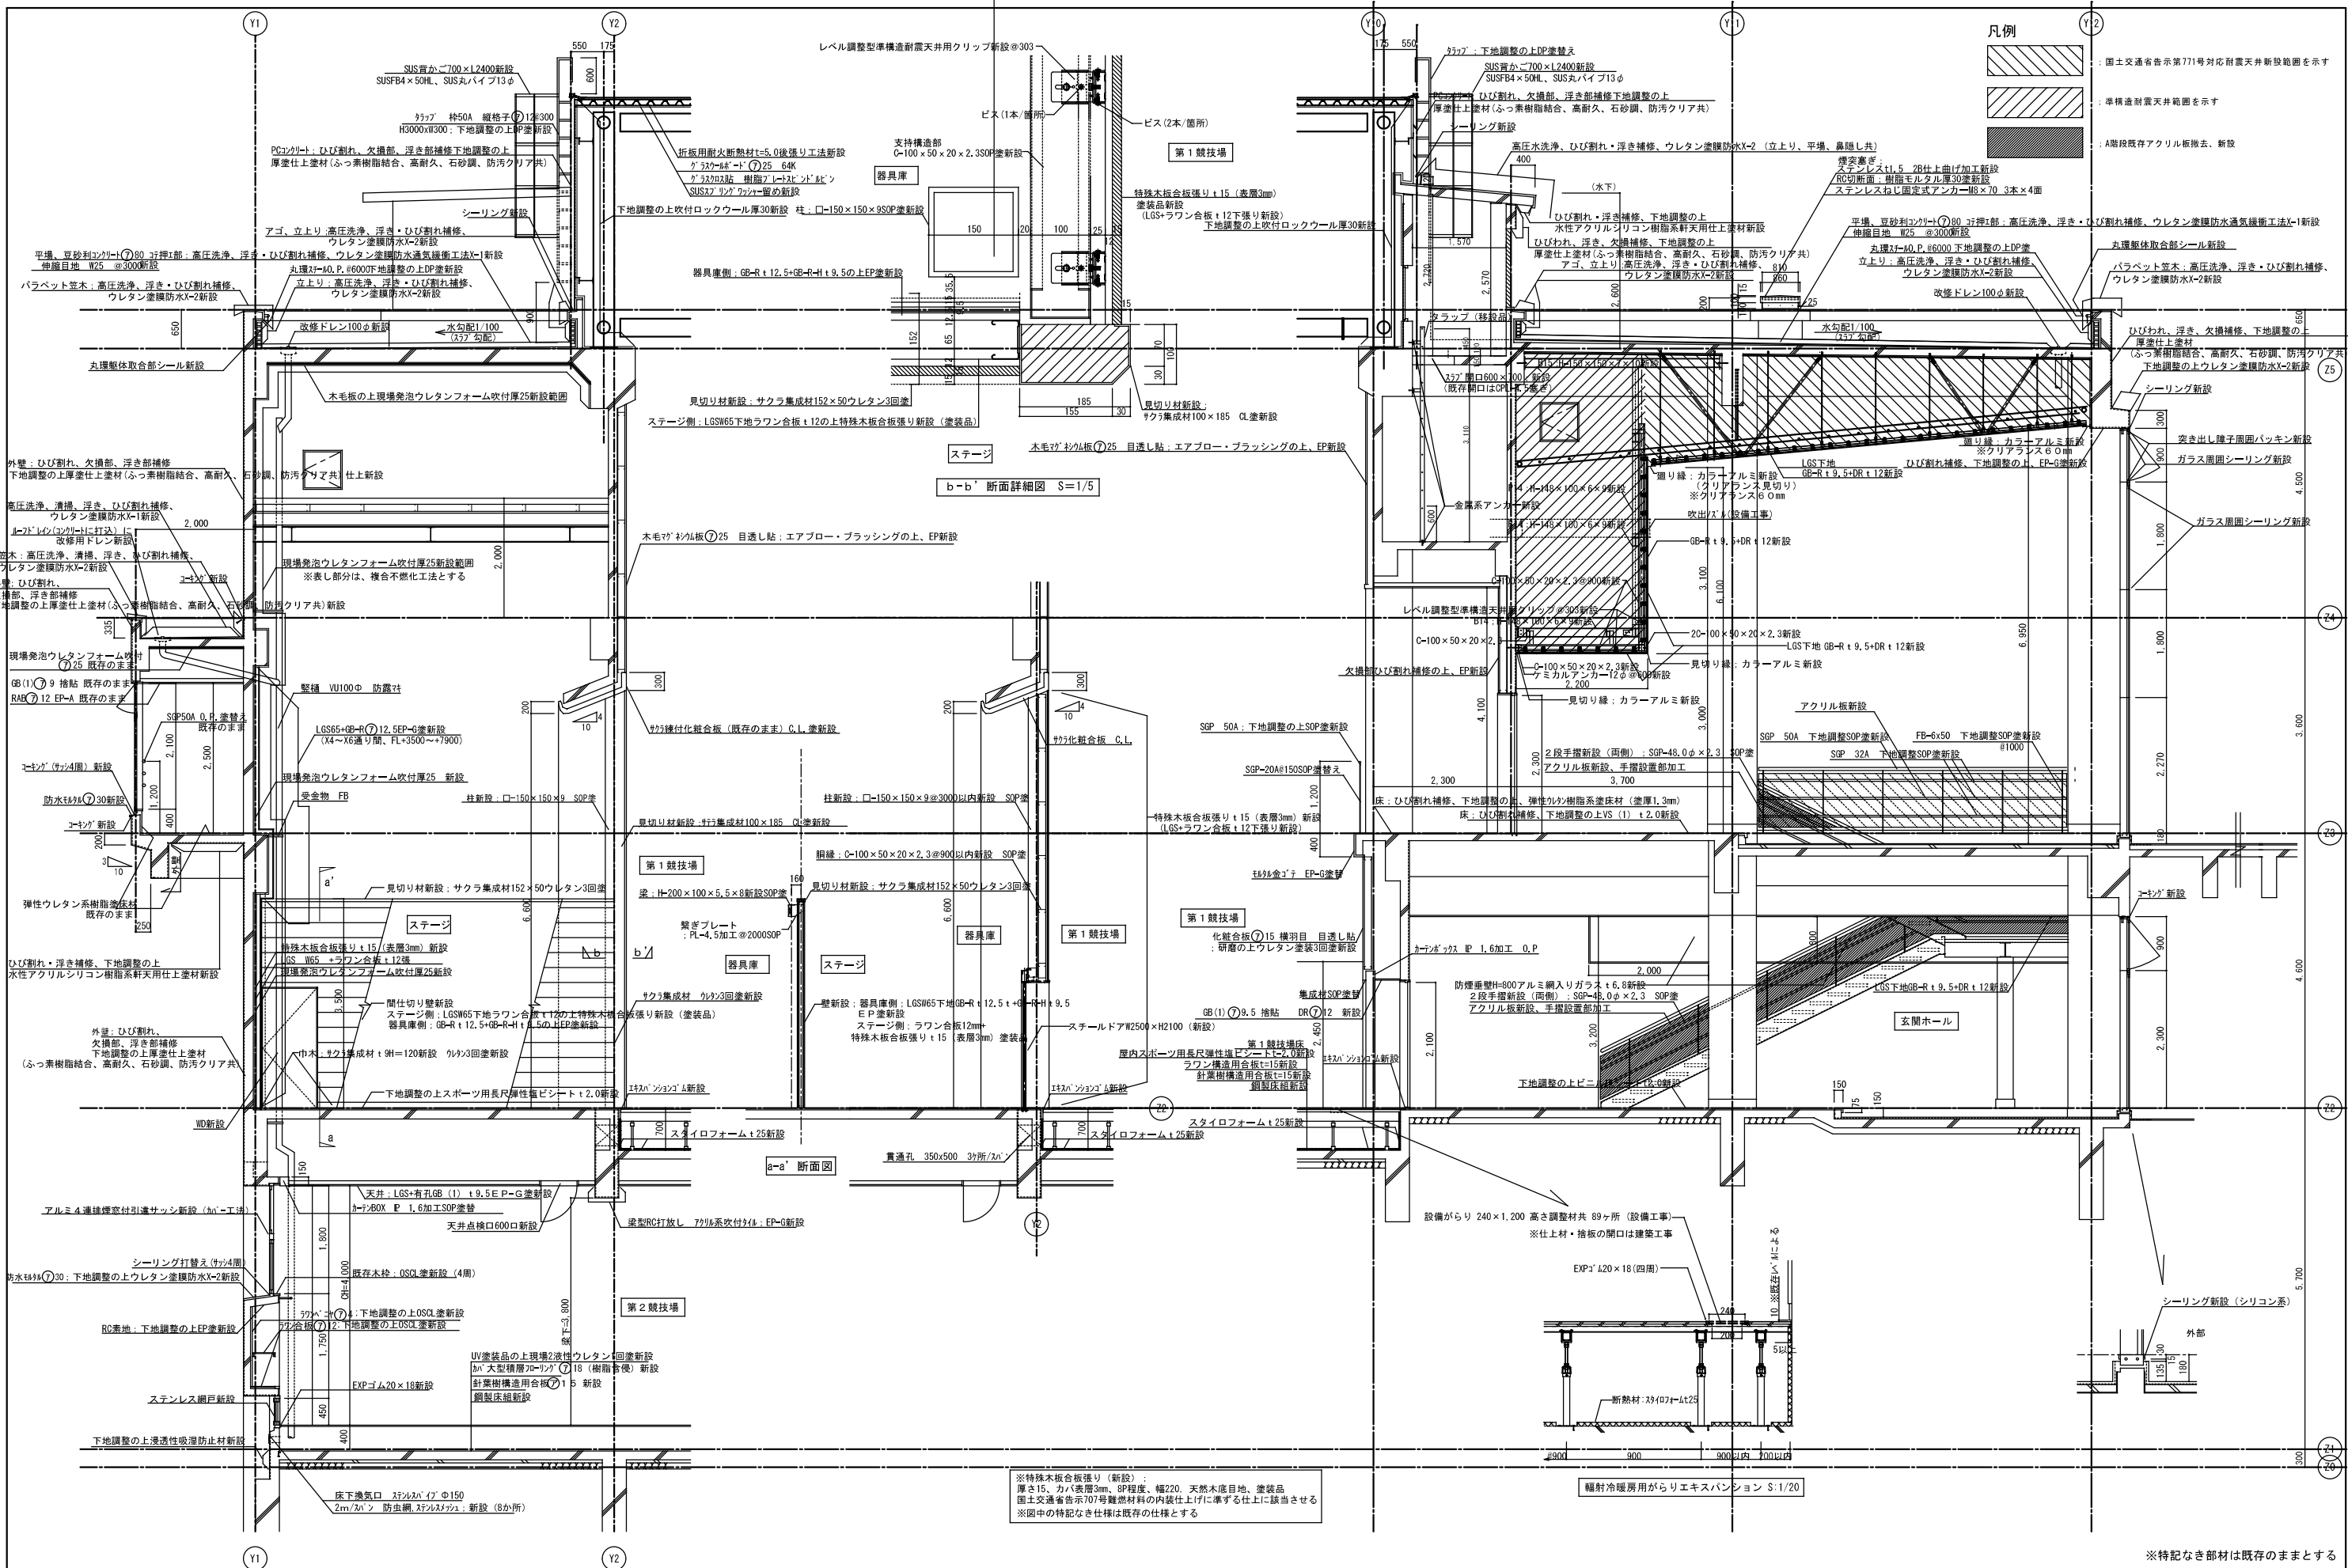
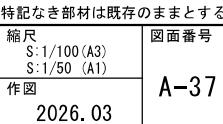


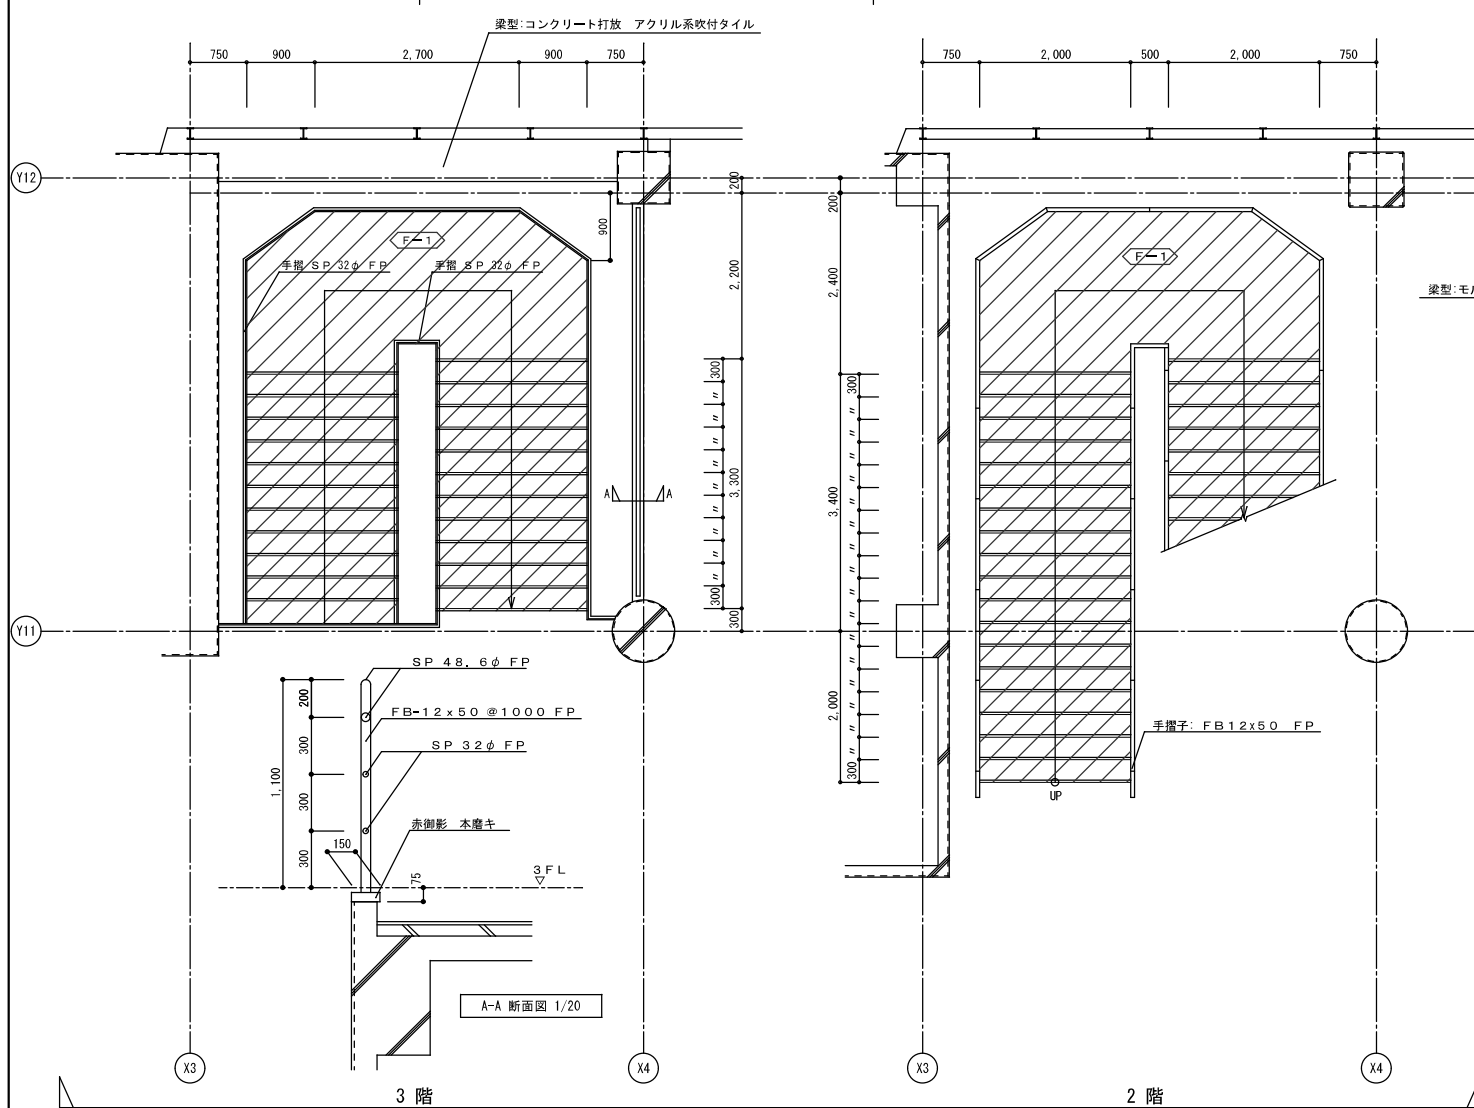


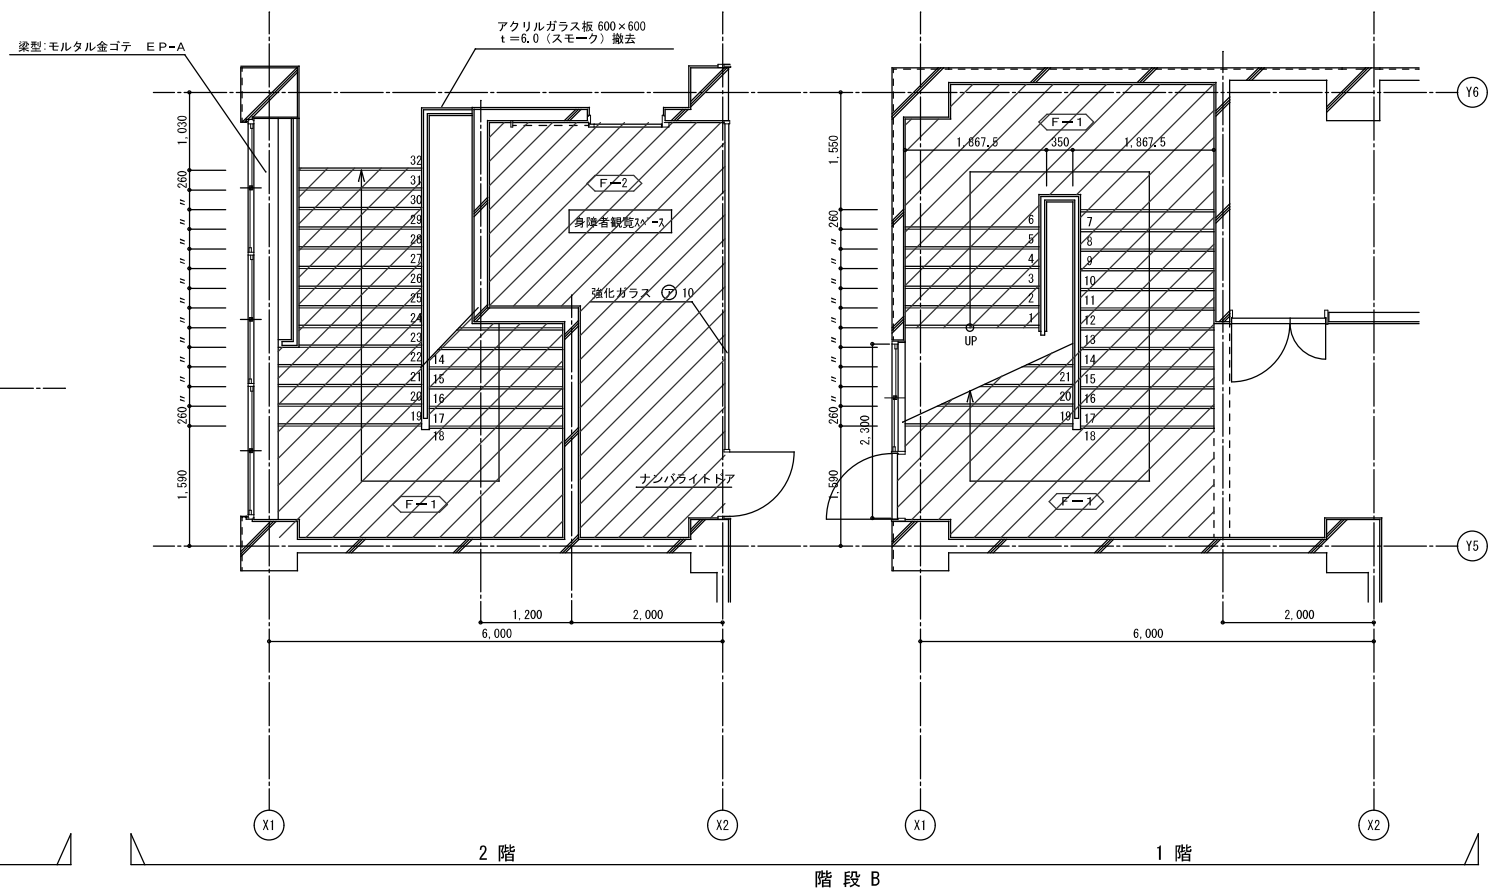


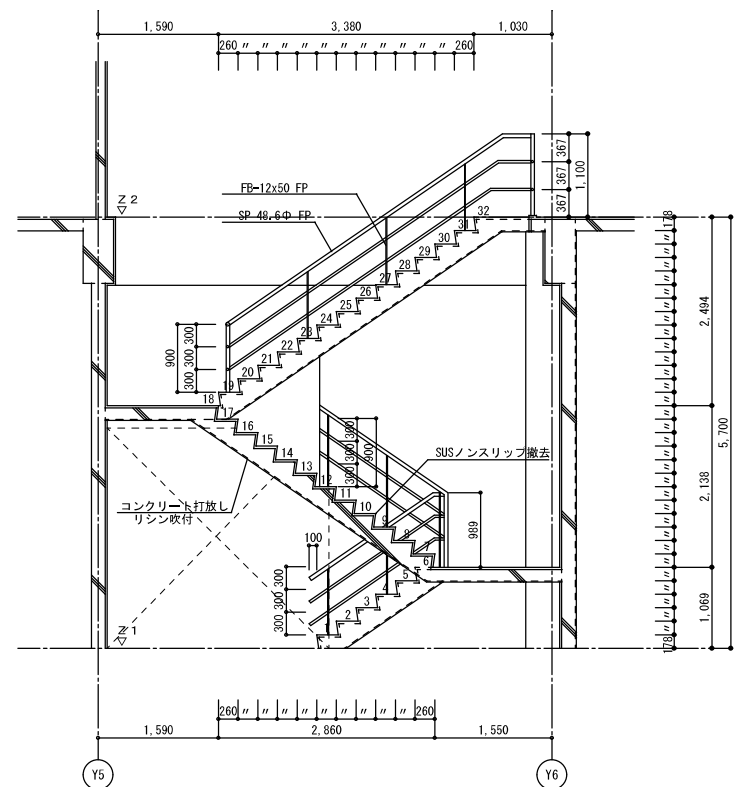

| ■撤去仕上凡例 |            |                     |
|---------|------------|---------------------|
| 部位      | 記号         | 仕上                  |
| 床       | F-1        | V S + 2<br>ノンスリップ撤去 |
|         | アクリルガラス板撤去 |                     |
|         | F-2        | CP (1)              |

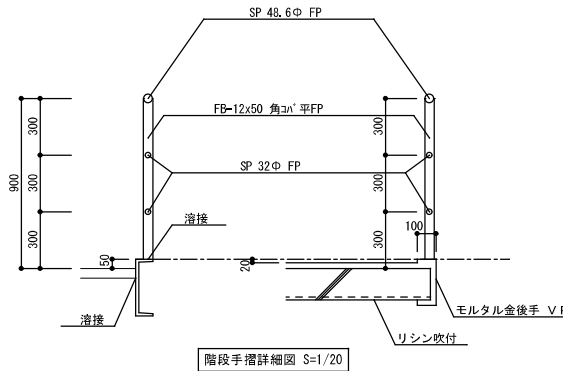

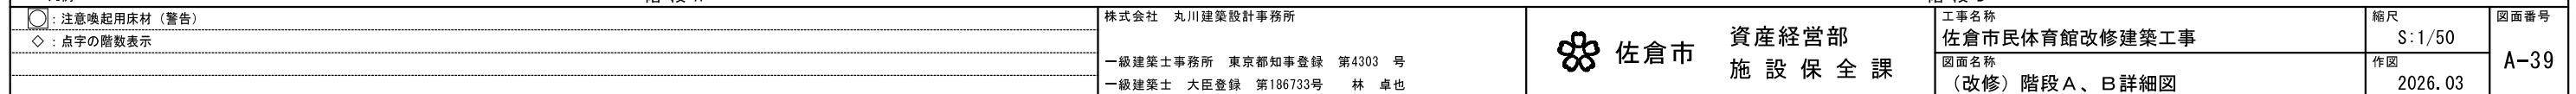

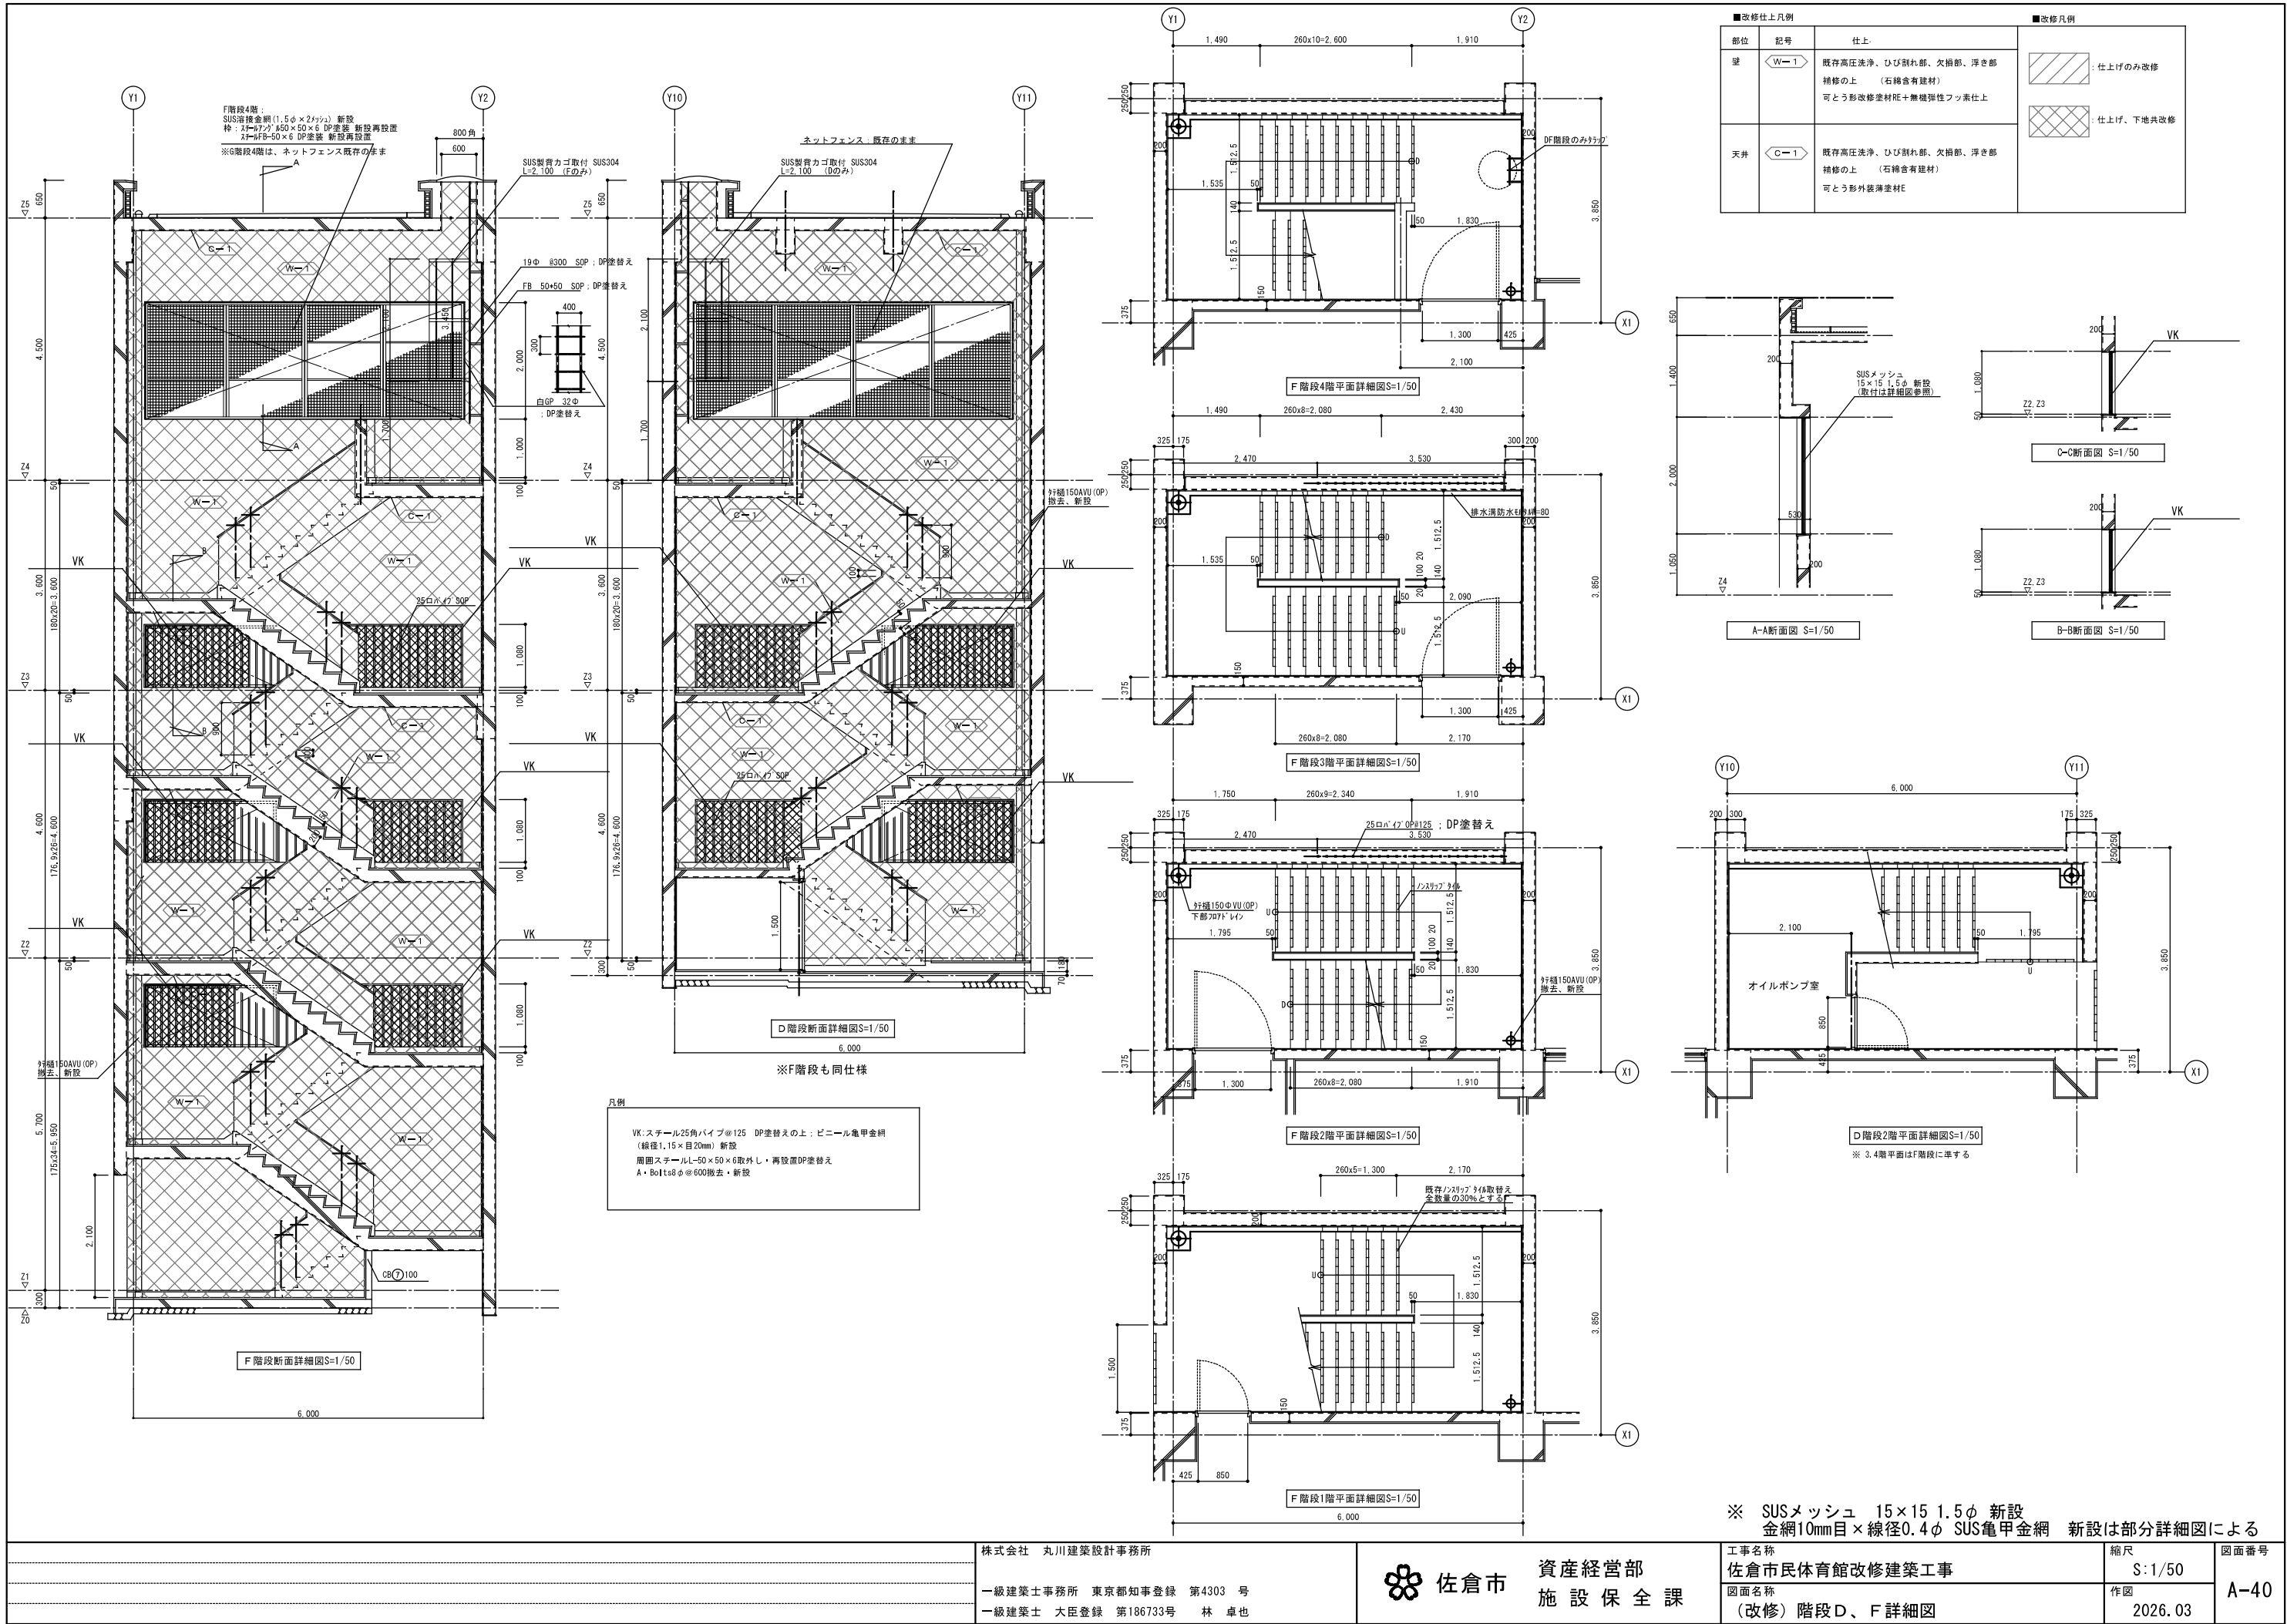

株式会社 丸川建築設計事務所

一級建築士事務所 東京都知事登録 第4303号  
一級建築士 大臣登録 第186733号 林 卓也



佐倉市

資産経営部  
施設保全課

工事名称  
佐倉市民体育館改修建築工事  
図面名称  
(改修) 階段D、F詳細図

縮尺  
S:1/50  
作図  
2026.03

図面番号  
A-40


■撤去仕上凡例


| 部位          | 記号  | 仕上                 | 下地                          |
|-------------|-----|--------------------|-----------------------------|
| 床           | F-1 | 二丁掛タイル             | 既存アスファルト防水(撤去)の上<br>伸縮目地共撤去 |
|             | F-2 | 二丁掛タイル 貼下モルタル撤去    | 保護コンクリート t 60 撤去            |
| 巾木<br>(立上り) |     | 防水モルタル アスファルト防水共撤去 |                             |
| 側溝          |     | 防水モルタル 同上          |                             |

■撤去凡例


: 仕上げのみ撤去

: 仕上げ、下地共撤去

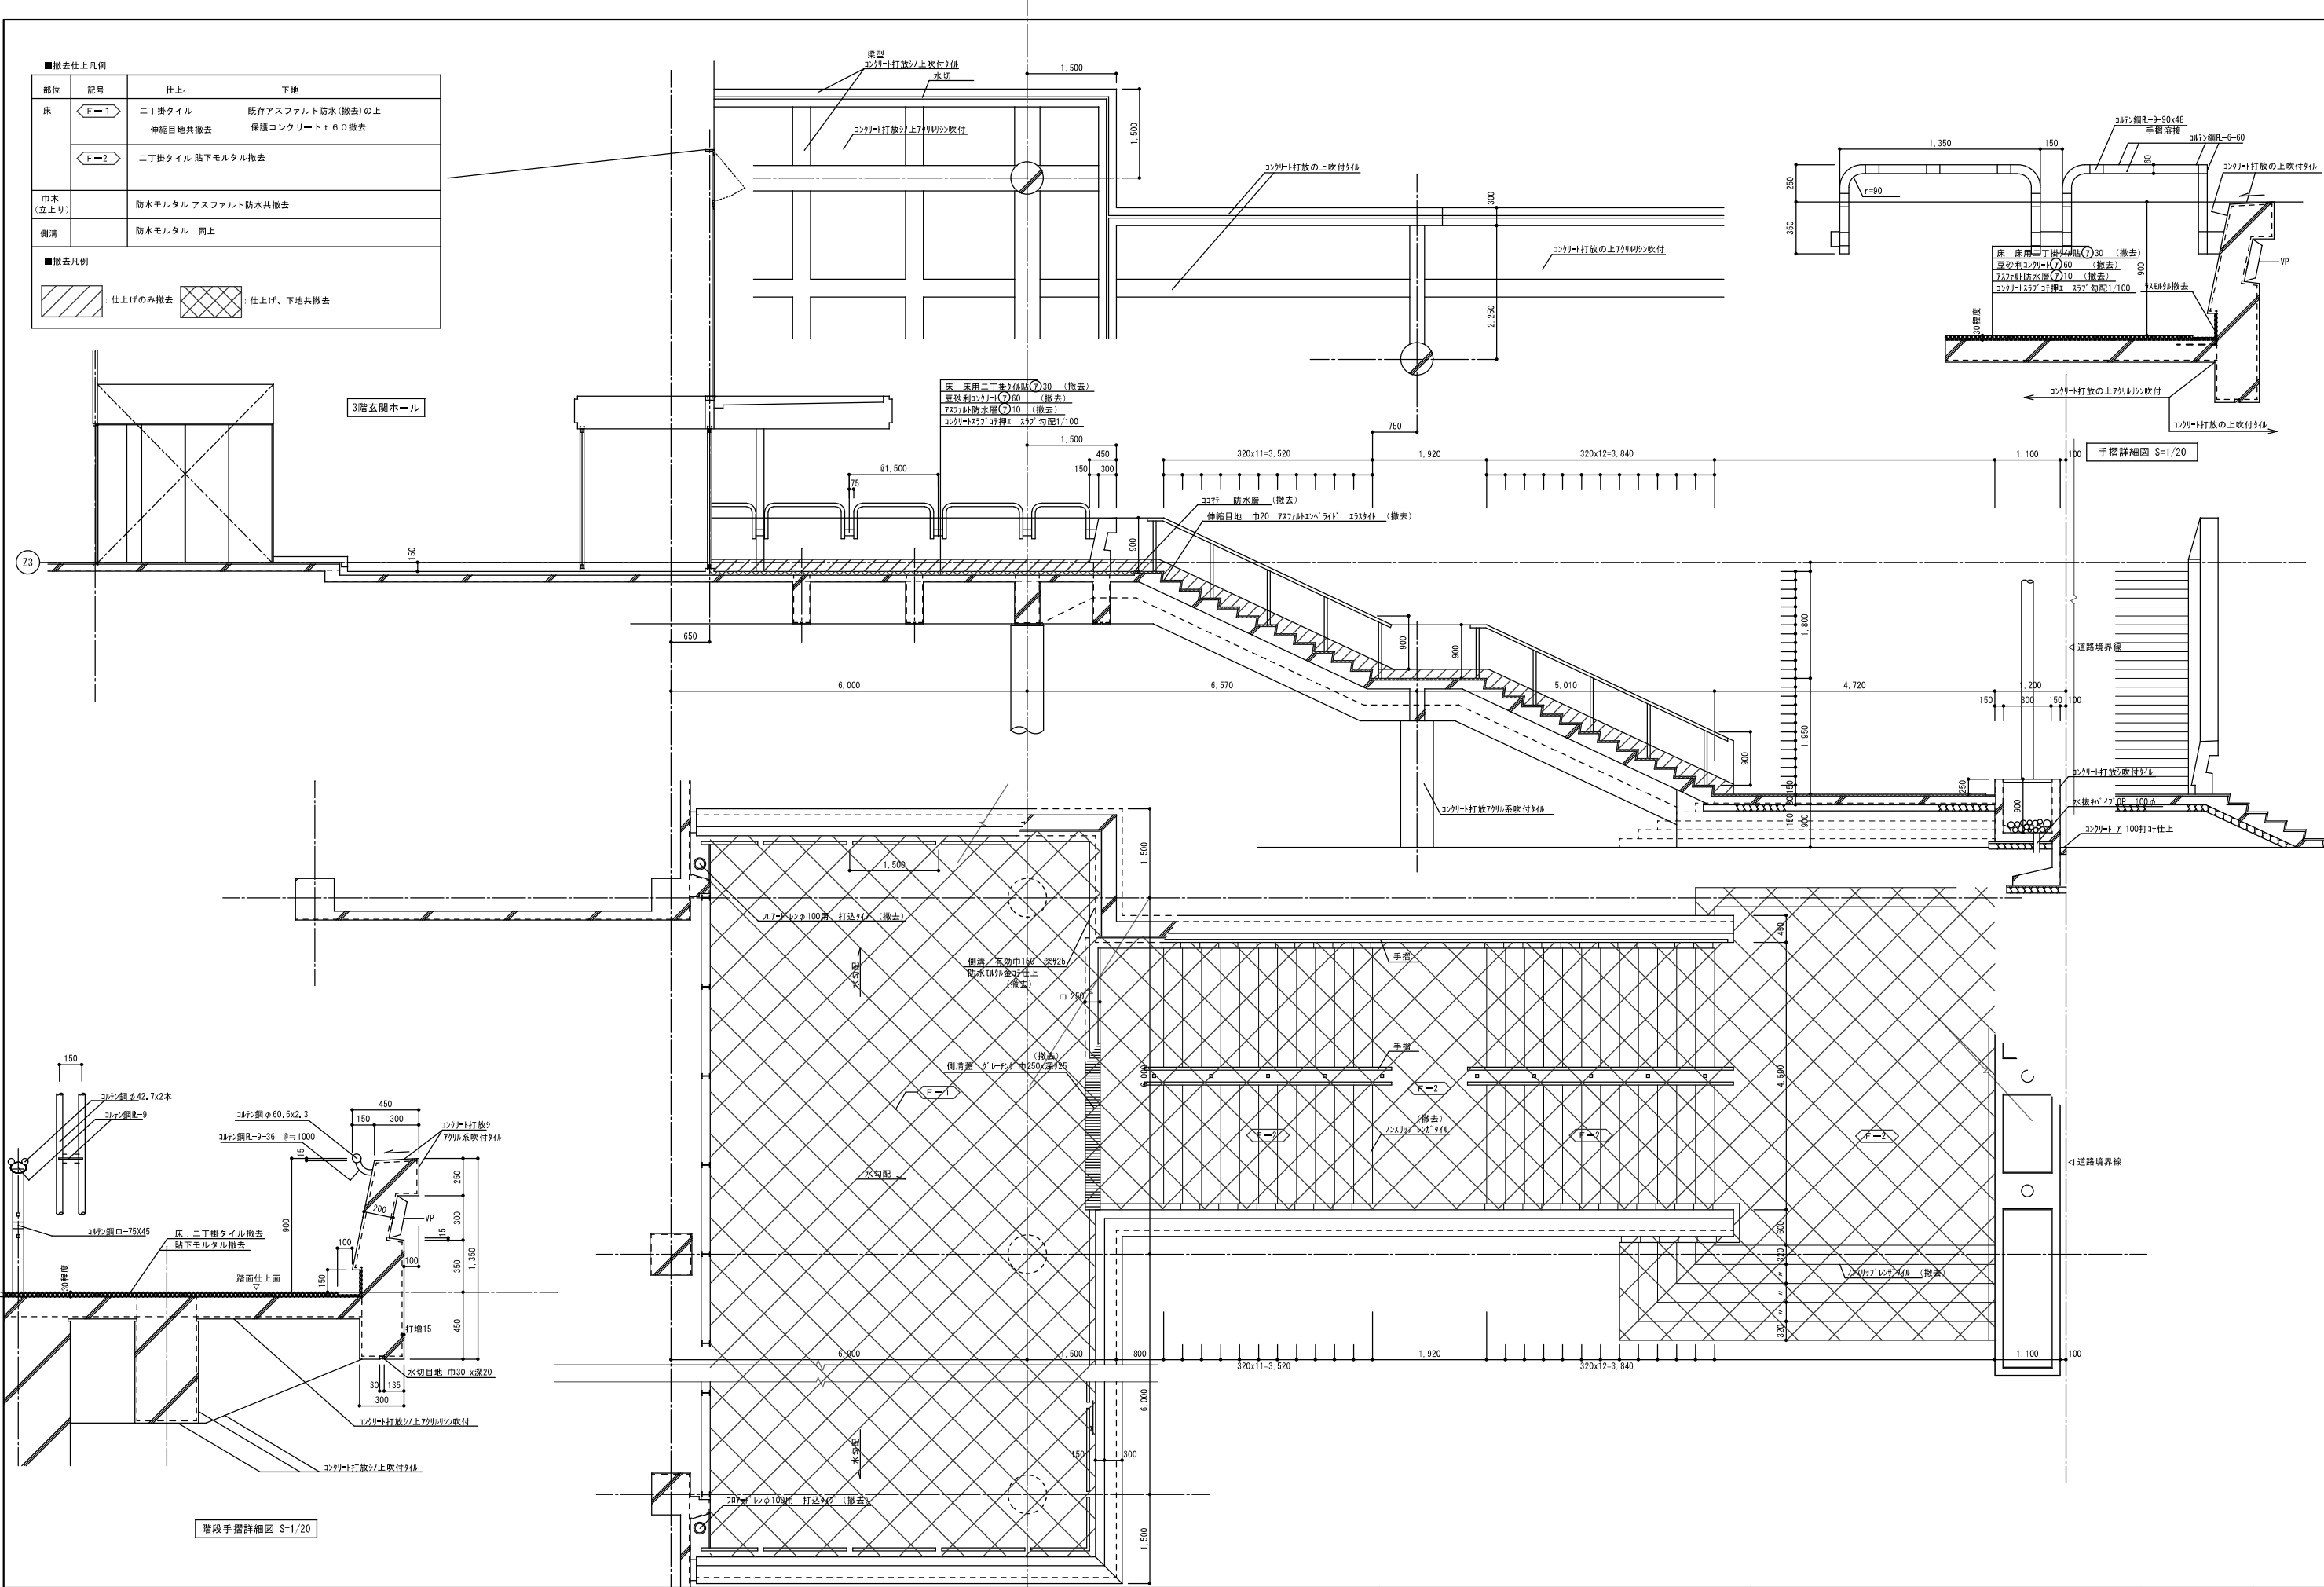


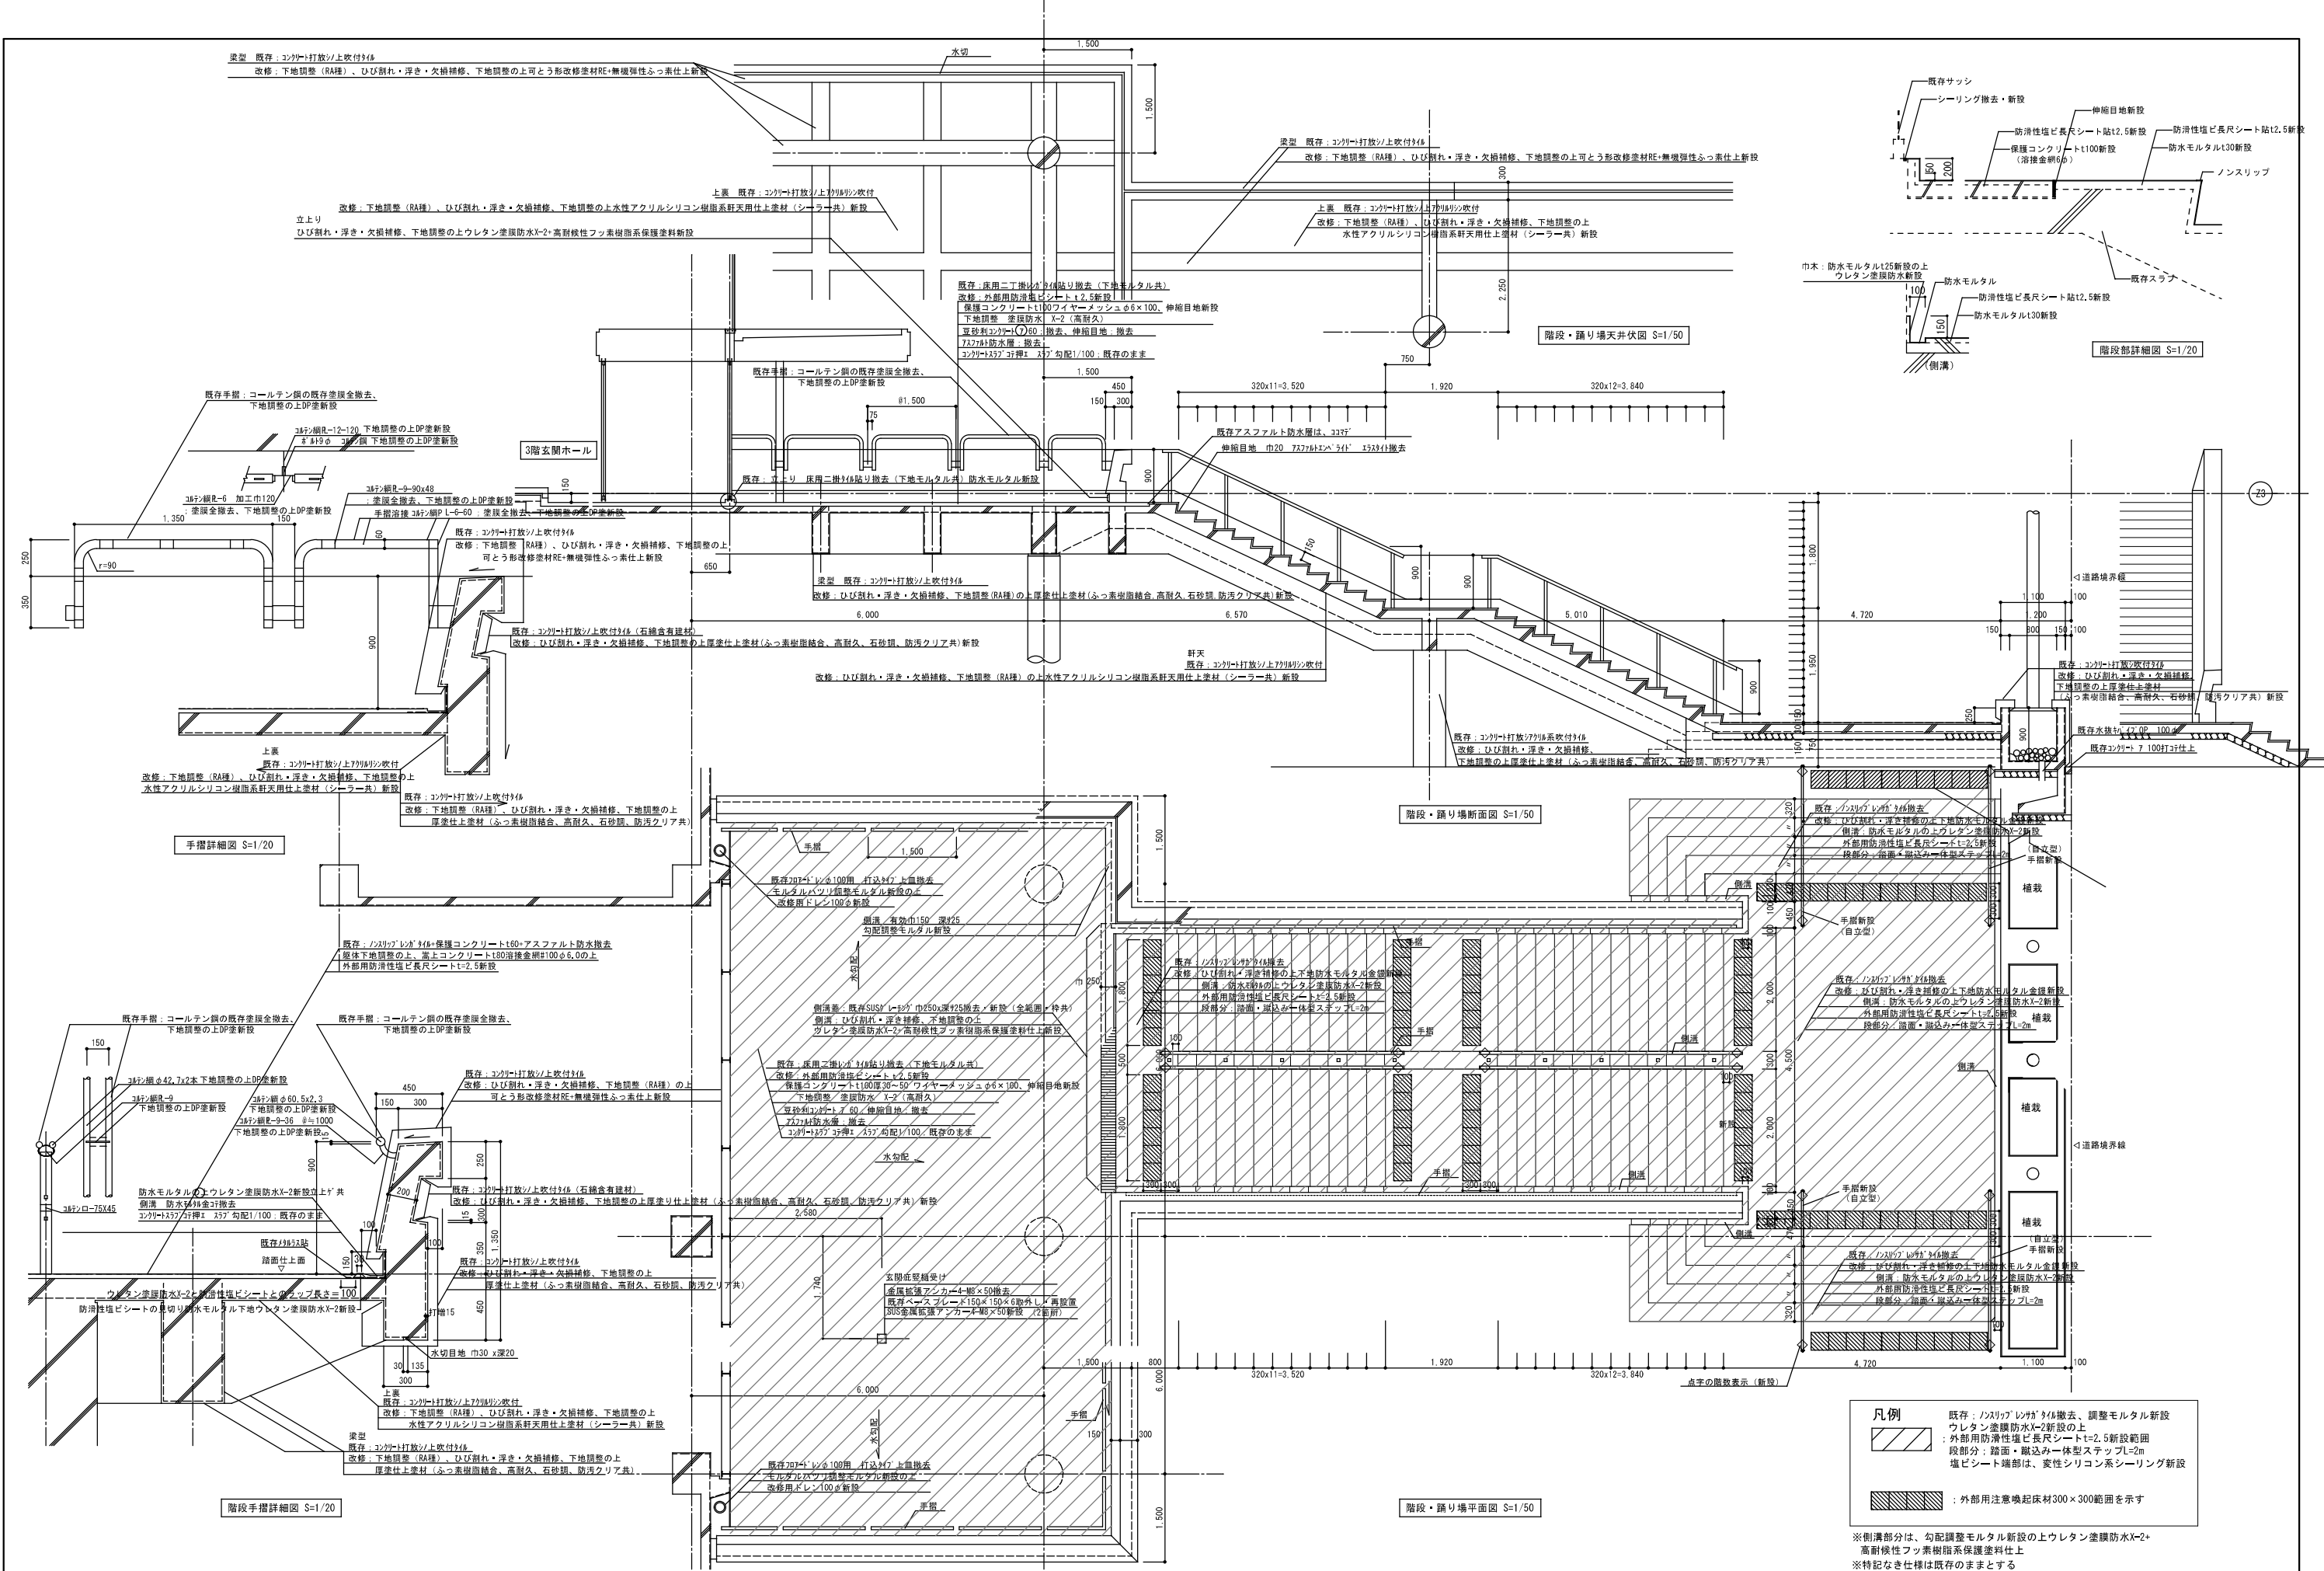

|           |  |                          |                               |                          |                    |              |
|-----------|--|--------------------------|-------------------------------|--------------------------|--------------------|--------------|
| ◇：点字の階数表示 |  | 株式会社 丸川建築設計事務所           | <div>佐倉市</div> 資産経営部<br>施設保全課 | 工事名称<br>佐倉市民体育館改修建築工事    | 縮尺<br>S:1/100 (A3) | 図面番号<br>A-42 |
|           |  | 一級建築士事務所 東京都知事登録 第4303 号 |                               | 図面名称<br>改修 正面玄関階段・踊り場詳細図 | 作図<br>2026. 03     |              |
|           |  | 一級建築士 大臣登録 第186733号 林 卓也 |                               |                          |                    |              |

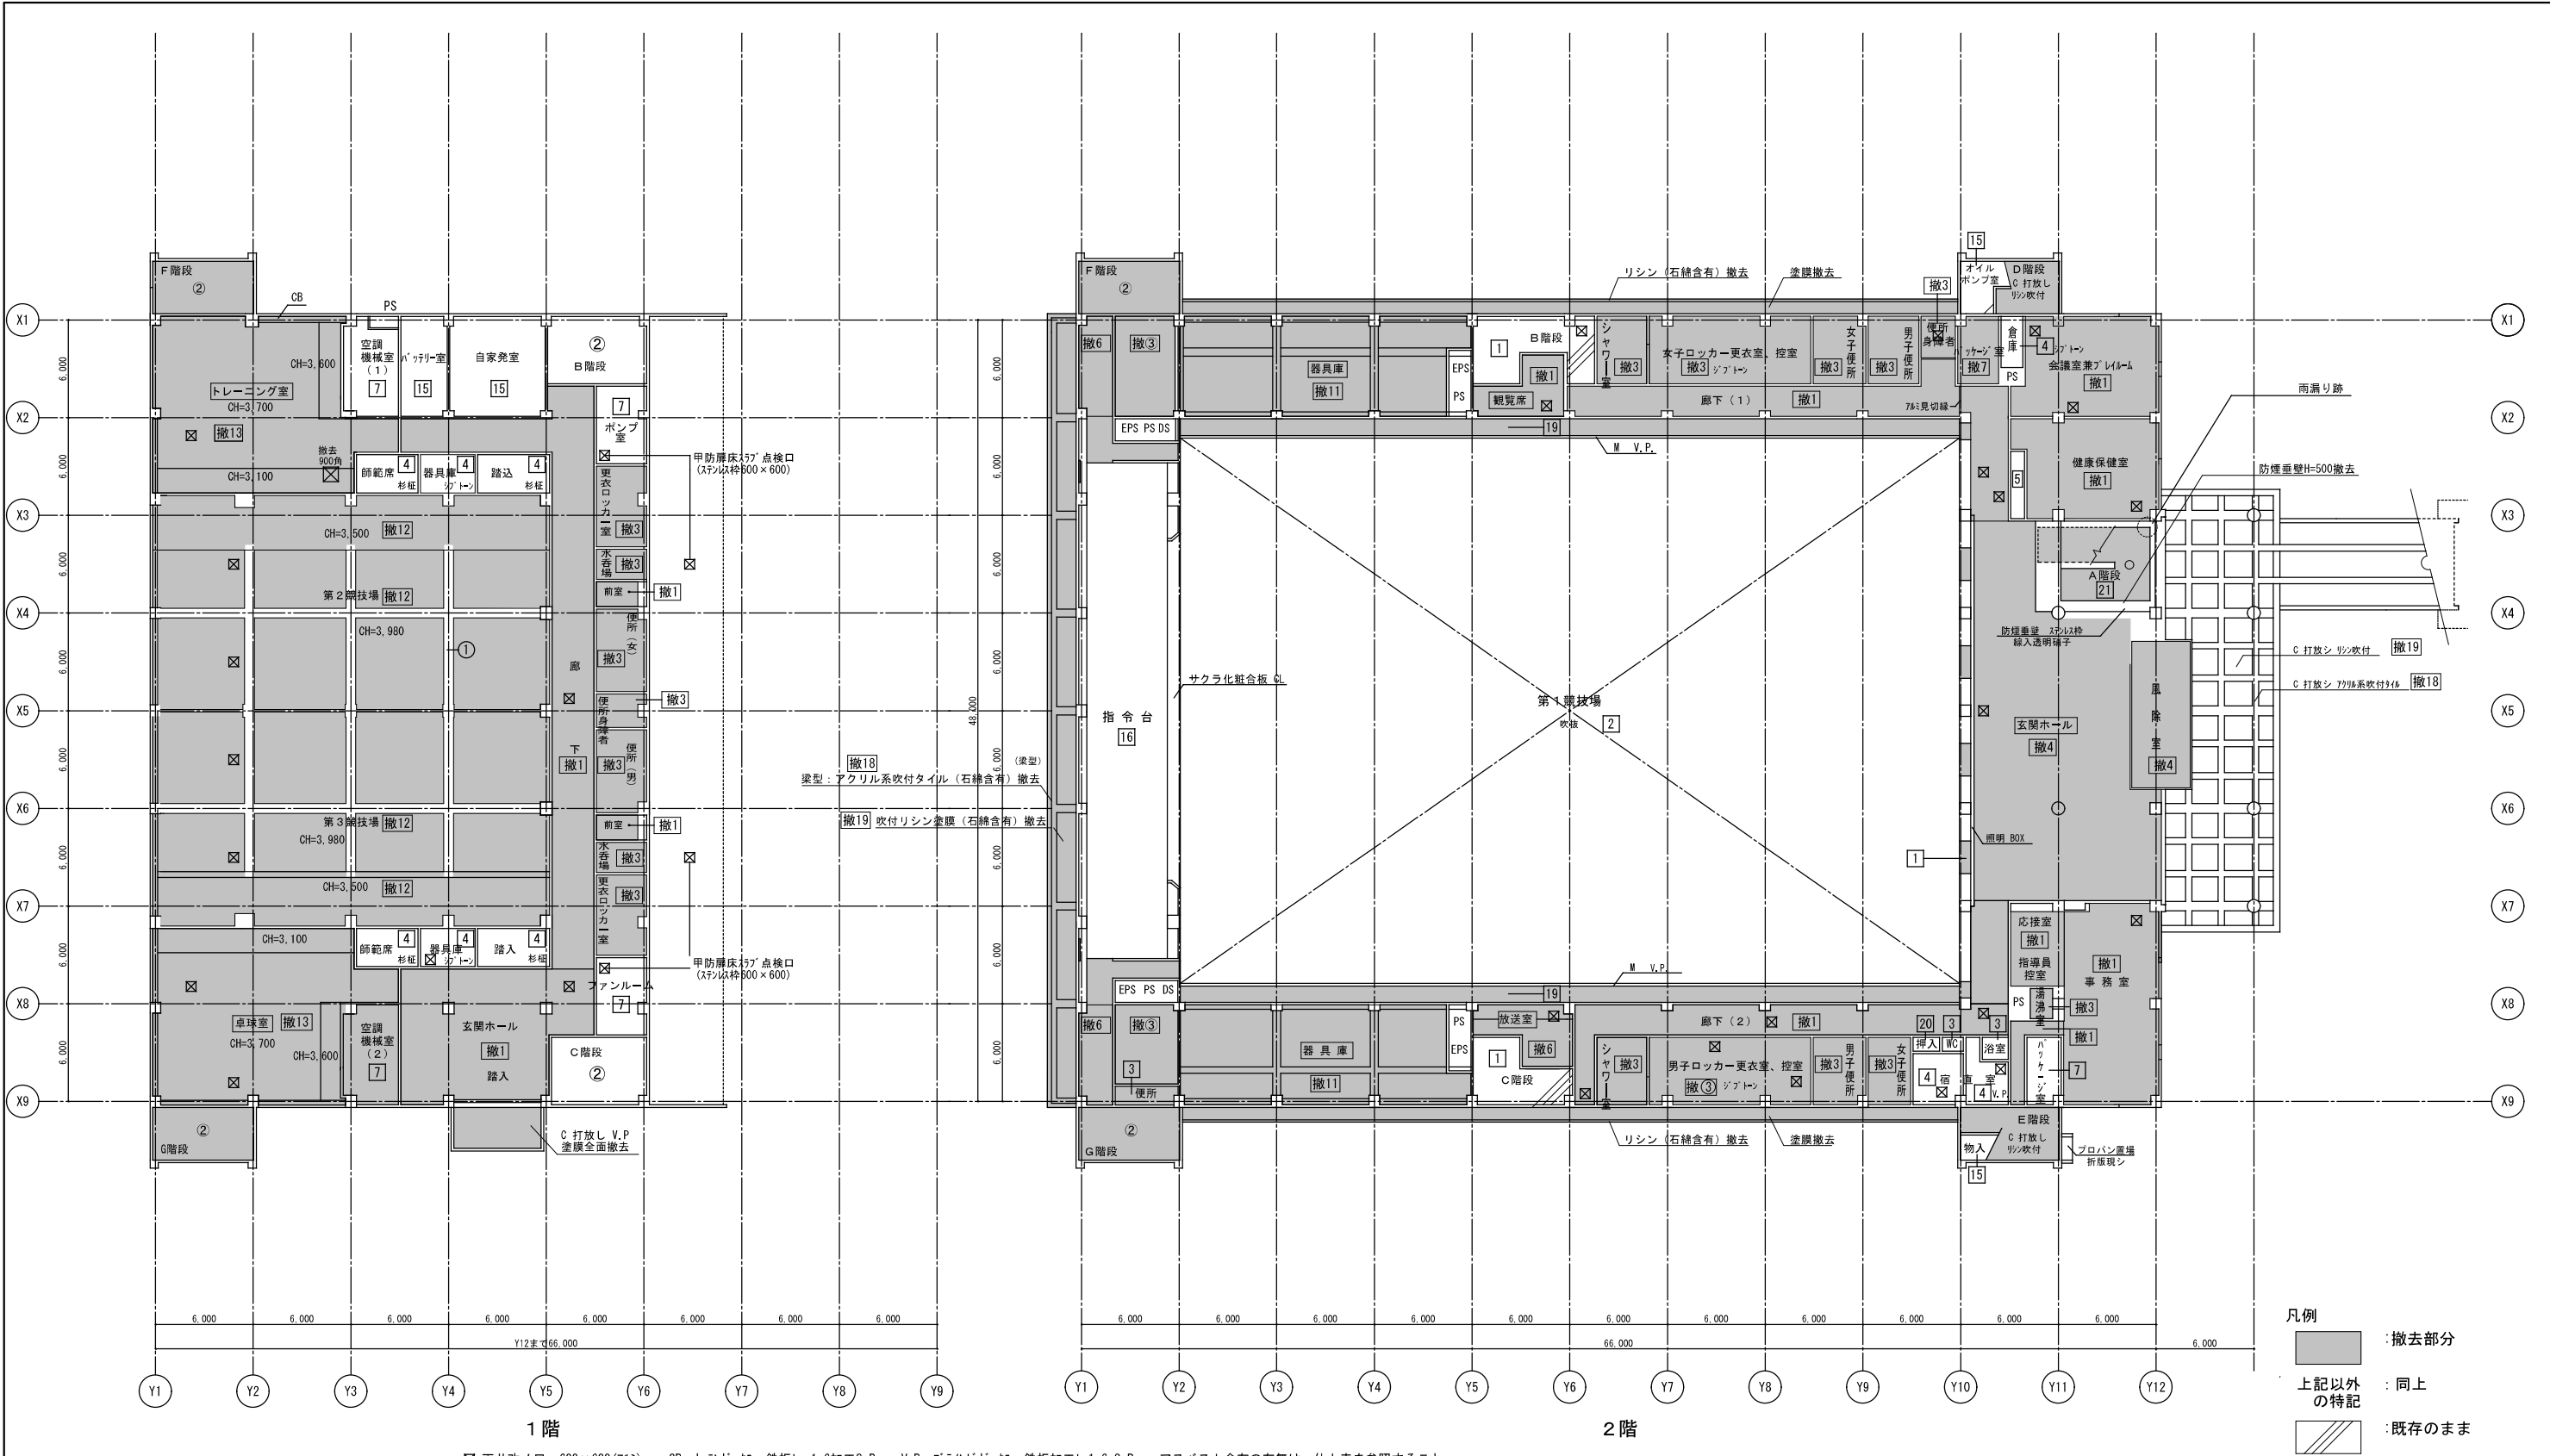


|   |   |                  |          |   |                   |                                       |    |                 |                            |    |        |                 |     |       |                                       |     |                  |               |
|---|---|------------------|----------|---|-------------------|---------------------------------------|----|-----------------|----------------------------|----|--------|-----------------|-----|-------|---------------------------------------|-----|------------------|---------------|
| 梁 | ① | C 打放し アクリル系吹付タイル | 天井<br>撤去 | 1 | L・G・S             | GB(1) ㊟9 RAB ㊟12                      | 8  | L・G・S           | ステンルスSUS304成形板㊟1.0 ヘアライン仕上 | 15 | C 素地補修 |                 | 撤1  | L・G・S | GB(1) ㊟9 RAB ㊟12                      | 撤13 | L・G・S            | GB(P) EP      |
|   | ② | C 打放し リシン吹付      |          | 2 | 折版裏面<br>石綿系断熱シート貼 | ｸﾞﾗｽｸﾞｰﾙｰﾄﾞ㊟25 64K<br>ｸﾞﾗｽｸﾞｰﾙ貼       | 9  | C 打放し           | ひる石 吹付 ㊟6(色)               | 16 | C 素地   | 木毛セメント板打込 ㊟25   | 撤3  | L・G・S | AB(3) ㊟6 VPㄱ-ㄱ目透かし                    | 撤18 | M ｱｸﾘﾙ系吹付ﾀｲﾙ(上表) |               |
|   | ③ | C 素地補修           |          | 3 | L・G・S             | AB(3) ㊟6 VPㄱ-ㄱ(目透かし)                  | 10 | C 素地            | 岩綿吹付 ㊟30                   | 17 | L・G・S  | GB(P) ㊟9 EP     | 撤4  | L・G・S | GB(1) ㊟9 DR(1)                        | 撤19 | M ｱｸﾘﾙ系リｼﾝ吹付(上表) |               |
|   | ④ | C 打放し            |          | 4 | L・G・S             | GB(2) ㊟9                              | 11 | C 素地<br>一部L・G・S | 白セメント吹付<br>一部GB(2) ㊟9 ジェット | 18 | L・G・S  | GB(P) ㊟9.5 EP-G | 撤6  | L・G・S | 有孔AB(3) ㊟7 6 5 ㄱ ㊟25 EP-A             | 撤㊟  | L・G・S            | GB(2) ㊟9 ジェット |
|   |   |                  |          | 5 | L・G・S             | GB(3) ㊟12 VC(3)                       | 12 | L・G・S           | 有孔GB(2) ㊟9 EP-A            | 19 | M      | ｱｸﾘﾙ系 吹付ﾀｲﾙ(上表) | 撤7  | C下地   | ｸﾞﾗｽｸﾞｰﾙｰﾄﾞ㊟25 表面ｸﾞﾗｽｸﾞｰﾙ貼 イﾝｼﾞﾙﾍﾞﾝﾄめ |     |                  |               |
|   |   |                  |          | 6 | L・G・S             | 有孔AB(3) ㊟6 5 ㄱ ㊟25<br>EP-A            | 13 | L・G・S           | AB(1) ㊟9 ひる石吹付 ㊟6(色)       | 20 | W.     | ﾌﾗﾝｽ合板 ㊟5.5     | 撤11 | C 素地  | 白セメント吹付                               |     |                  |               |
|   |   |                  |          | 7 | C 素地              | 表面ｸﾞﾗｽｸﾞｰﾙ貼 イﾝｼﾞﾙﾍﾞﾝﾄ止<br>ｸﾞﾗｽｸﾞｰﾙ㊟25 | 14 | L・G・S           | 7ㄱ成形板貼(自然発色)               | 21 | S      | SOP             | 撤12 | L・G・S | 有孔GB(2) ㊟9 EP-A                       |     |                  |               |
|   |   |                  |          |   |                   |                                       |    |                 |                            |    |        |                 |     |       |                                       |     |                  |               |

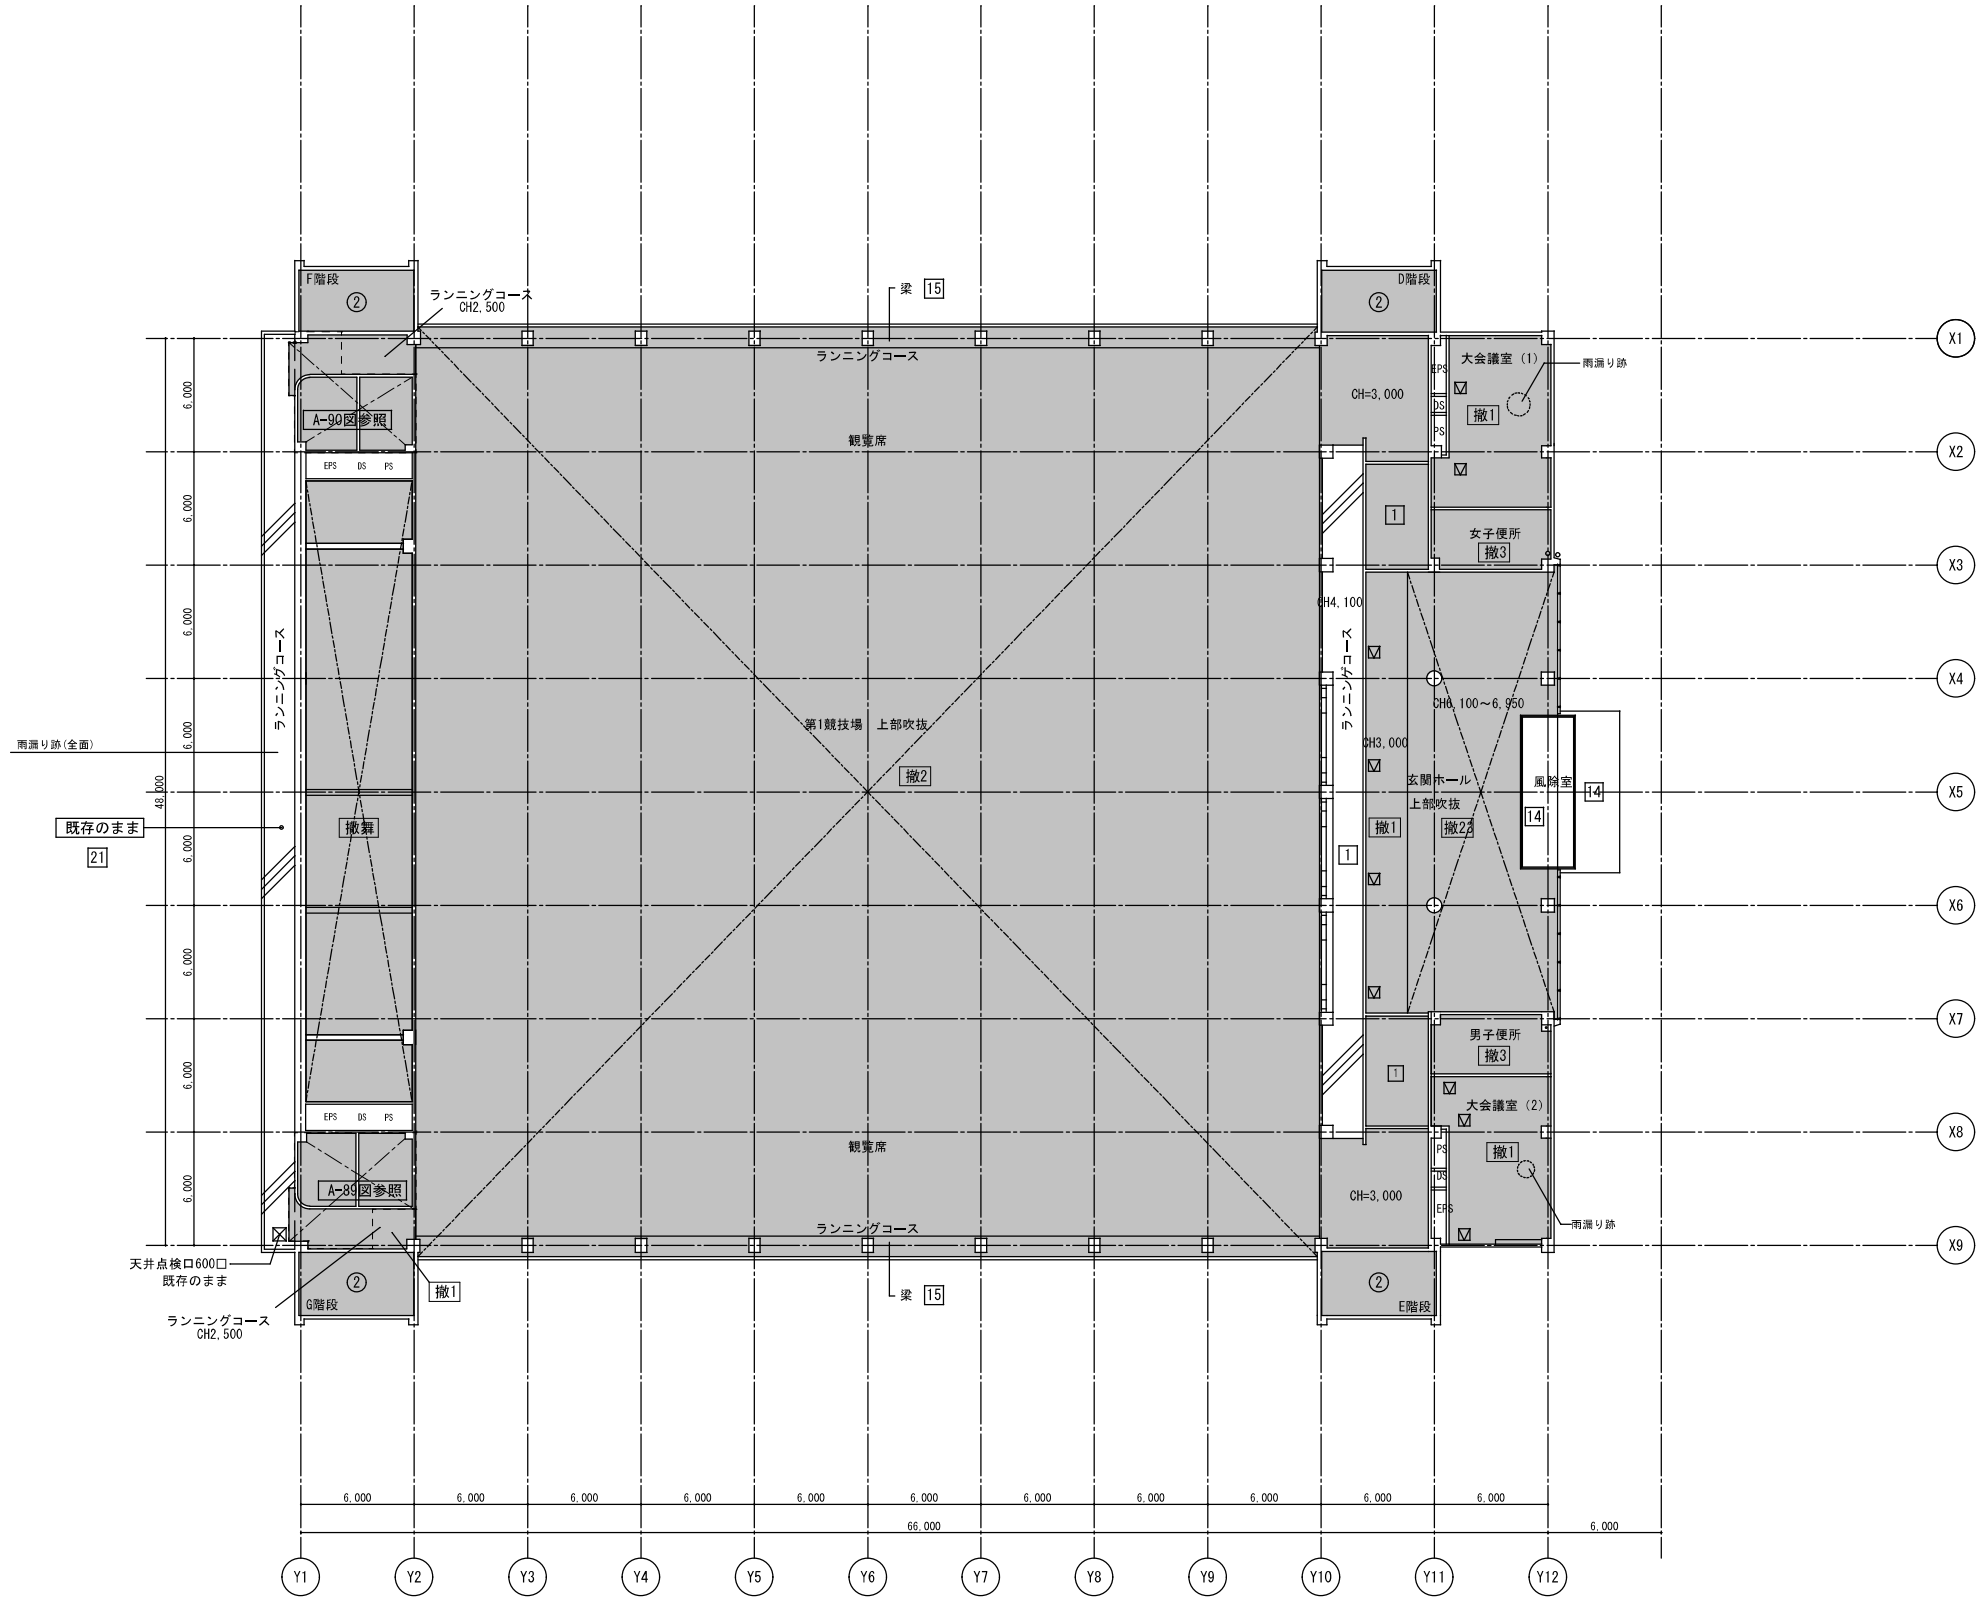

☒ 天井改メロ 600×600(7#ミ) CB. カーボン'ックス 鉄板t=1.6加工0.P V.B プライント'ックス 鉄板加工t=1.6 0.P アスベスト含有の有無は、仕上表を参照すること

|   |   |                  |        |   |                   |                                |    |                 |                           |    |        |                         |
|---|---|------------------|--------|---|-------------------|--------------------------------|----|-----------------|---------------------------|----|--------|-------------------------|
| 梁 | ① | C 打放し アクリル系吹付タイル | 天<br>井 | 1 | L・G・S             | GB(1)㊟9 RAB㊟12                 | 8  | L・G・S           | スチルスSUS304成形板㊟1.0 へアイン仕上  | 15 | C 素地補修 | EP-A                    |
|   | ② | C 打放し リシン吹付      |        | 2 | 折版裏面<br>石綿系断熱シート貼 | ガラス繊維シート㊟25 64K<br>ガラスクロス貼     | 9  | C 打放し           | ひる石 吹付㊟6(色)               | 16 | C 素地   | 木毛セメント板打込㊟25            |
|   | ③ | C 素地補修           |        | 3 | L・G・S             | AB(3)㊟6 VPO-レー(目透かし)           | 10 | C 素地            | 岩綿吹付㊟30                   | 17 | L・G・S  | GB(P)㊟9 EP              |
|   | ④ | C 打放し            |        | 4 | L・G・S             | GB(2)㊟9                        | 11 | C 素地<br>一部L・G・S | 白セメント吹付<br>一部GB(2)㊟9 ジェット | 18 | L・G・S  | ㊟                       |
|   |   |                  |        | 5 | L・G・S             | GB(3)㊟12 VC(3)                 | 12 | L・G・S           | 有孔GB(2)㊟9 EP-A            | 19 | M      | アクリル系 吹付タイル(上裏)         |
|   |   |                  |        | 6 | L・G・S             | 有孔AB(3)㊟6 5φ ㊟25<br>EP-A       | 13 | L・G・S           | AB(1)㊟3 ひる石吹付 ㊟6(色)       | 20 | W.     | 珪藻合板㊟5.5 GB(1)㊟9 RAB㊟12 |
|   |   |                  |        | 7 | C 素地              | 表面ガラスクロス貼 インサレビニ止<br>ガラスクロス㊟25 | 14 | L・G・S           | 7#ミ成形板貼(自然発色)             | 21 | L・G・S  | GB(1)㊟9 RAB㊟12 EP-A     |

- 凡例
-  : 撤去部分
  -  : 上記以外の特記
  -  : 既存のまま
  -  : 落下危険物撤去

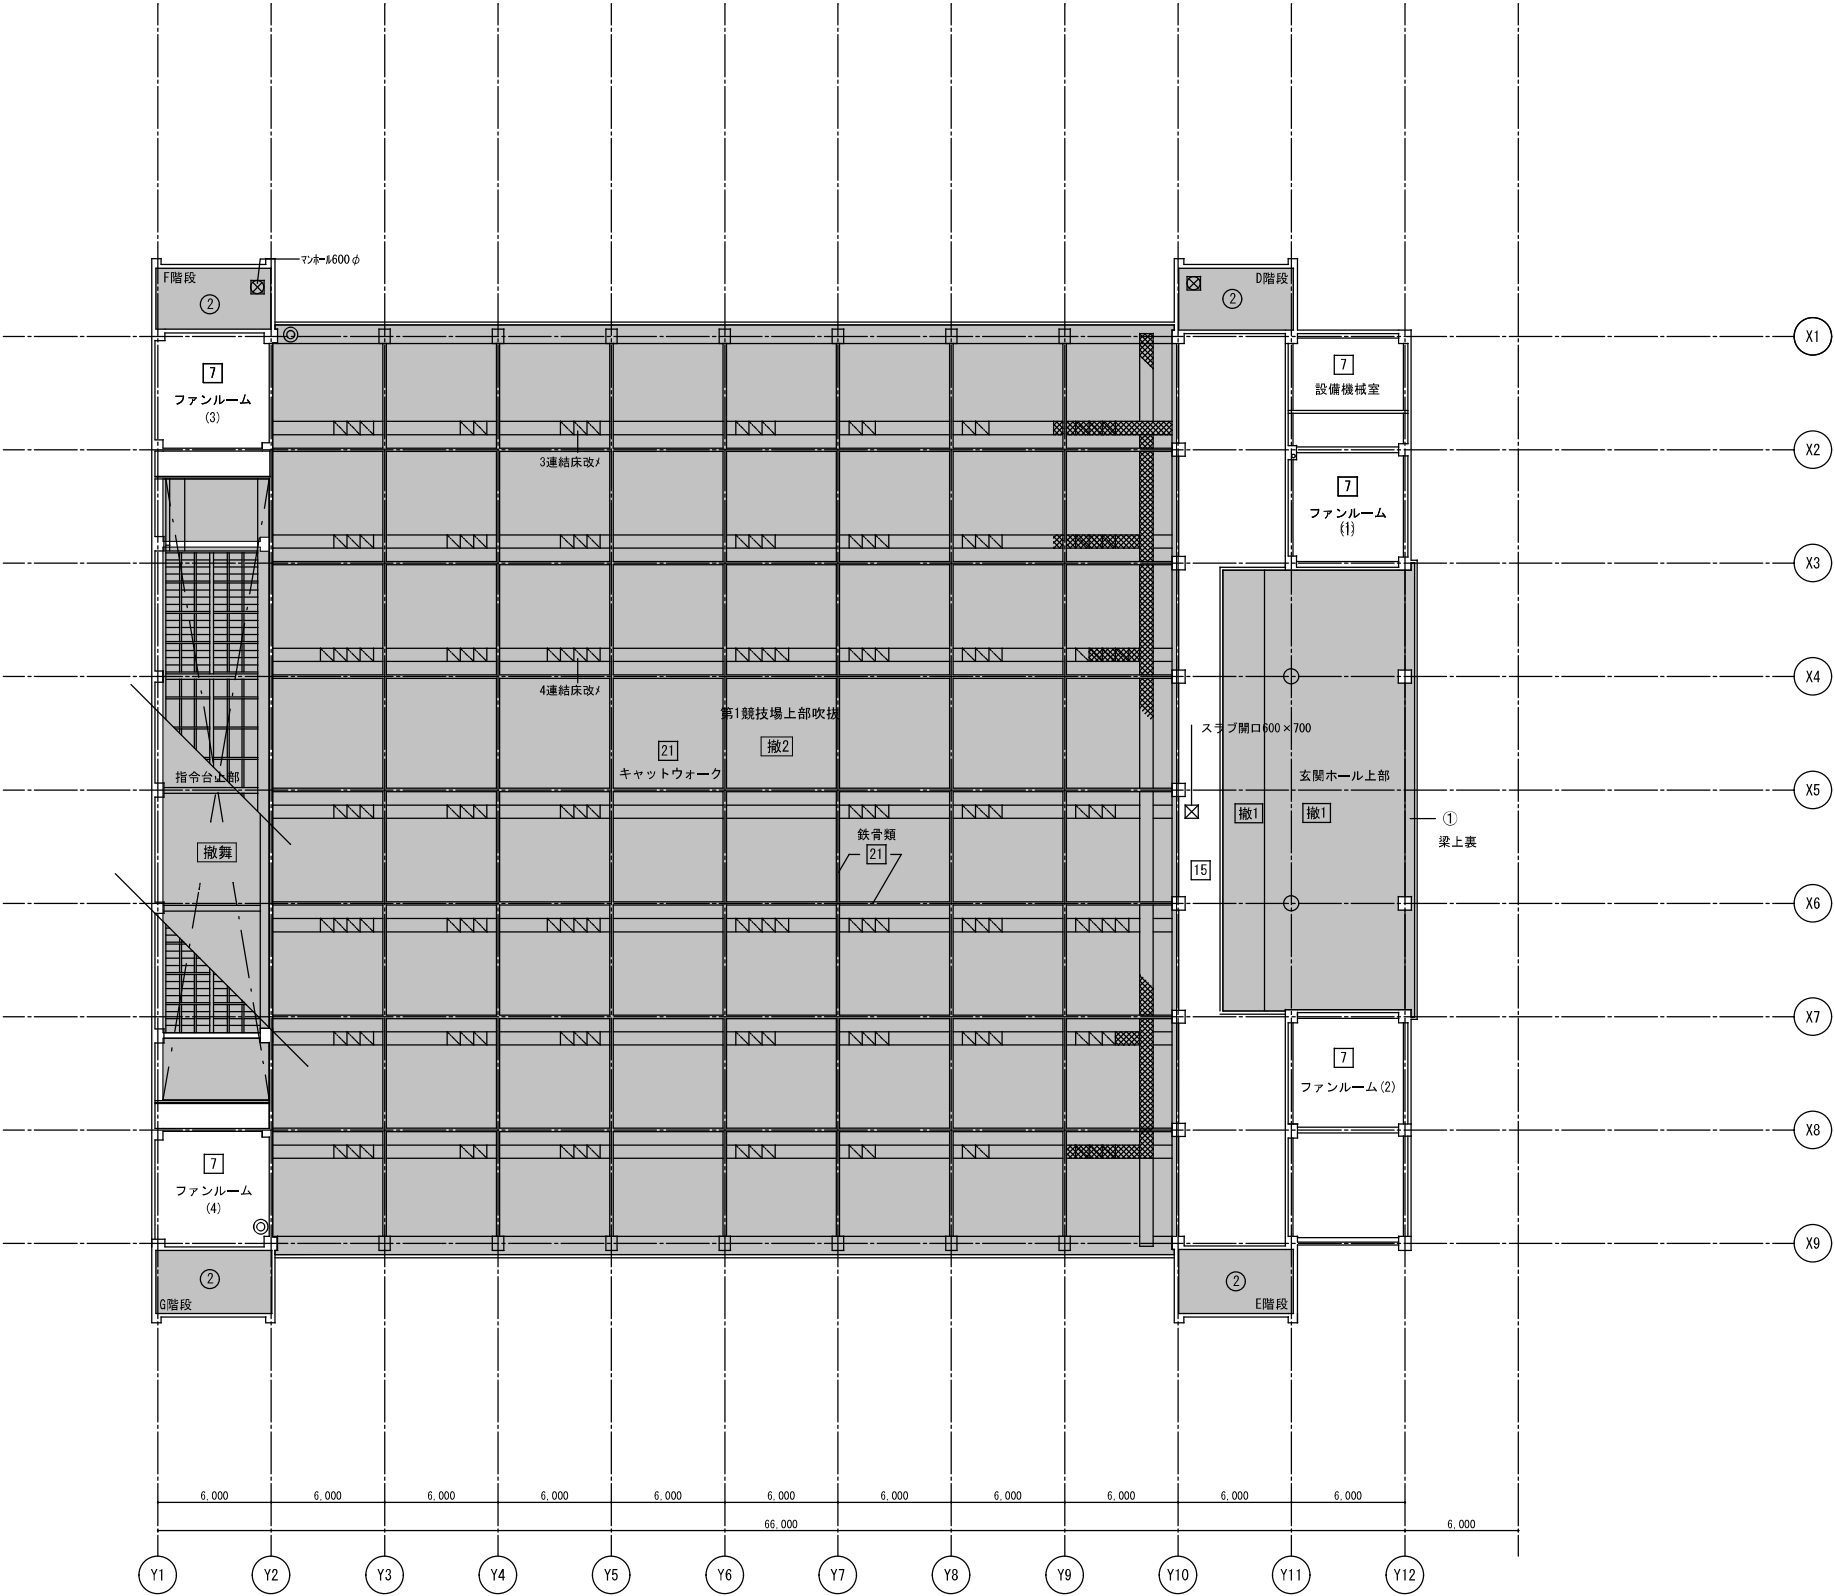


☒ 天井改メ 600×600 (7#ミ) CB. カテンボックス 鉄板t=1.6加工0.P V.B. プラインドボックス 鉄板加工t=1.6 0.P アスベスト含有の有無は、仕上表を参照すること


|   |   |                  |    |   |                     |                                |    |                 |                             |    |        |                  |
|---|---|------------------|----|---|---------------------|--------------------------------|----|-----------------|-----------------------------|----|--------|------------------|
| 梁 | ① | C 打放し アクリル系吹付タイル | 天井 | 1 | L・G・S               | GB (1) ㊦9 RAB ㊦12              | 8  | L・G・S           | ステンレスSUS304成形板㊦1.0 ㊦ライン仕上   | 15 | C 素地補修 |                  |
|   | ② | C 打放し リシン吹付      |    | 2 | 折版裏面<br>石綿系断熱シート貼㊦5 | ガラス繊維シート㊦25 64K<br>ガラスクロス貼     | 9  | C 打放し           | ひる石 吹付㊦6 (色)                | 16 | C 素地   | 木毛セメント板打込㊦25     |
|   | ③ | C 素地補修           |    | 3 | L・G・S               | AB (3) ㊦6 VPO-レー目透かし           | 10 | C 素地            | 岩綿吹付㊦30                     | 17 | L・G・S  | GB (P) ㊦9 EP     |
|   | ④ | C 打放し            |    | 4 | L・G・S               | GB (2) ㊦9                      | 11 | C 素地<br>一部L・G・S | 白セメント吹付<br>一部GB (2) ㊦9 ジェット | 18 | L・G・S  | GB (P) ㊦9.5 EP-G |
|   |   |                  |    | 5 | L・G・S               | GB (3) ㊦12 VC (3)              | 12 | L・G・S           | 有孔GB (2) ㊦9 EP-A            | 19 | M      | アクリル系 吹付タイル (上裏) |
|   |   |                  |    | 6 | L・G・S               | 有孔AB (3) ㊦6 5φ ㊦25<br>EP-A     | 13 | L・G・S           | AB (1) ㊦3 ひる石吹付 ㊦6 (色)      | 20 | W.     | ラワン合板 ㊦5.5       |
|   |   |                  |    | 7 | C 素地                | 表面ガラスクロス貼 インサートニ止<br>ガラスクロス㊦25 | 14 | L・G・S           | 7#ミ成形板貼 (自然発色)              | 21 | S.     | OP               |

|      |    |                          |                           |
|------|----|--------------------------|---------------------------|
| 天井撤去 | 撤1 | L・G・S GB(1) 79 RAB 712   |                           |
|      | 撤2 | 折版裏面                     | ガラス繊維シート 64K 25%          |
|      |    | 石綿系断熱シート貼75              | ガラスクロス貼 (化粧ワシヤー) エッジジョイナー |
|      | 撤3 | L・G・S AB(3) 76 VPO-7目透かし |                           |
|      | 撤舞 | 舞台上部機構設備撤去               |                           |
|      |    |                          |                           |
|      |    |                          |                           |
|      |    |                          |                           |

- 凡例
- : 撤去部分
  - : 上記以外の特記
  - : 既存のまま
  - ◎ : 落下危険物撤去

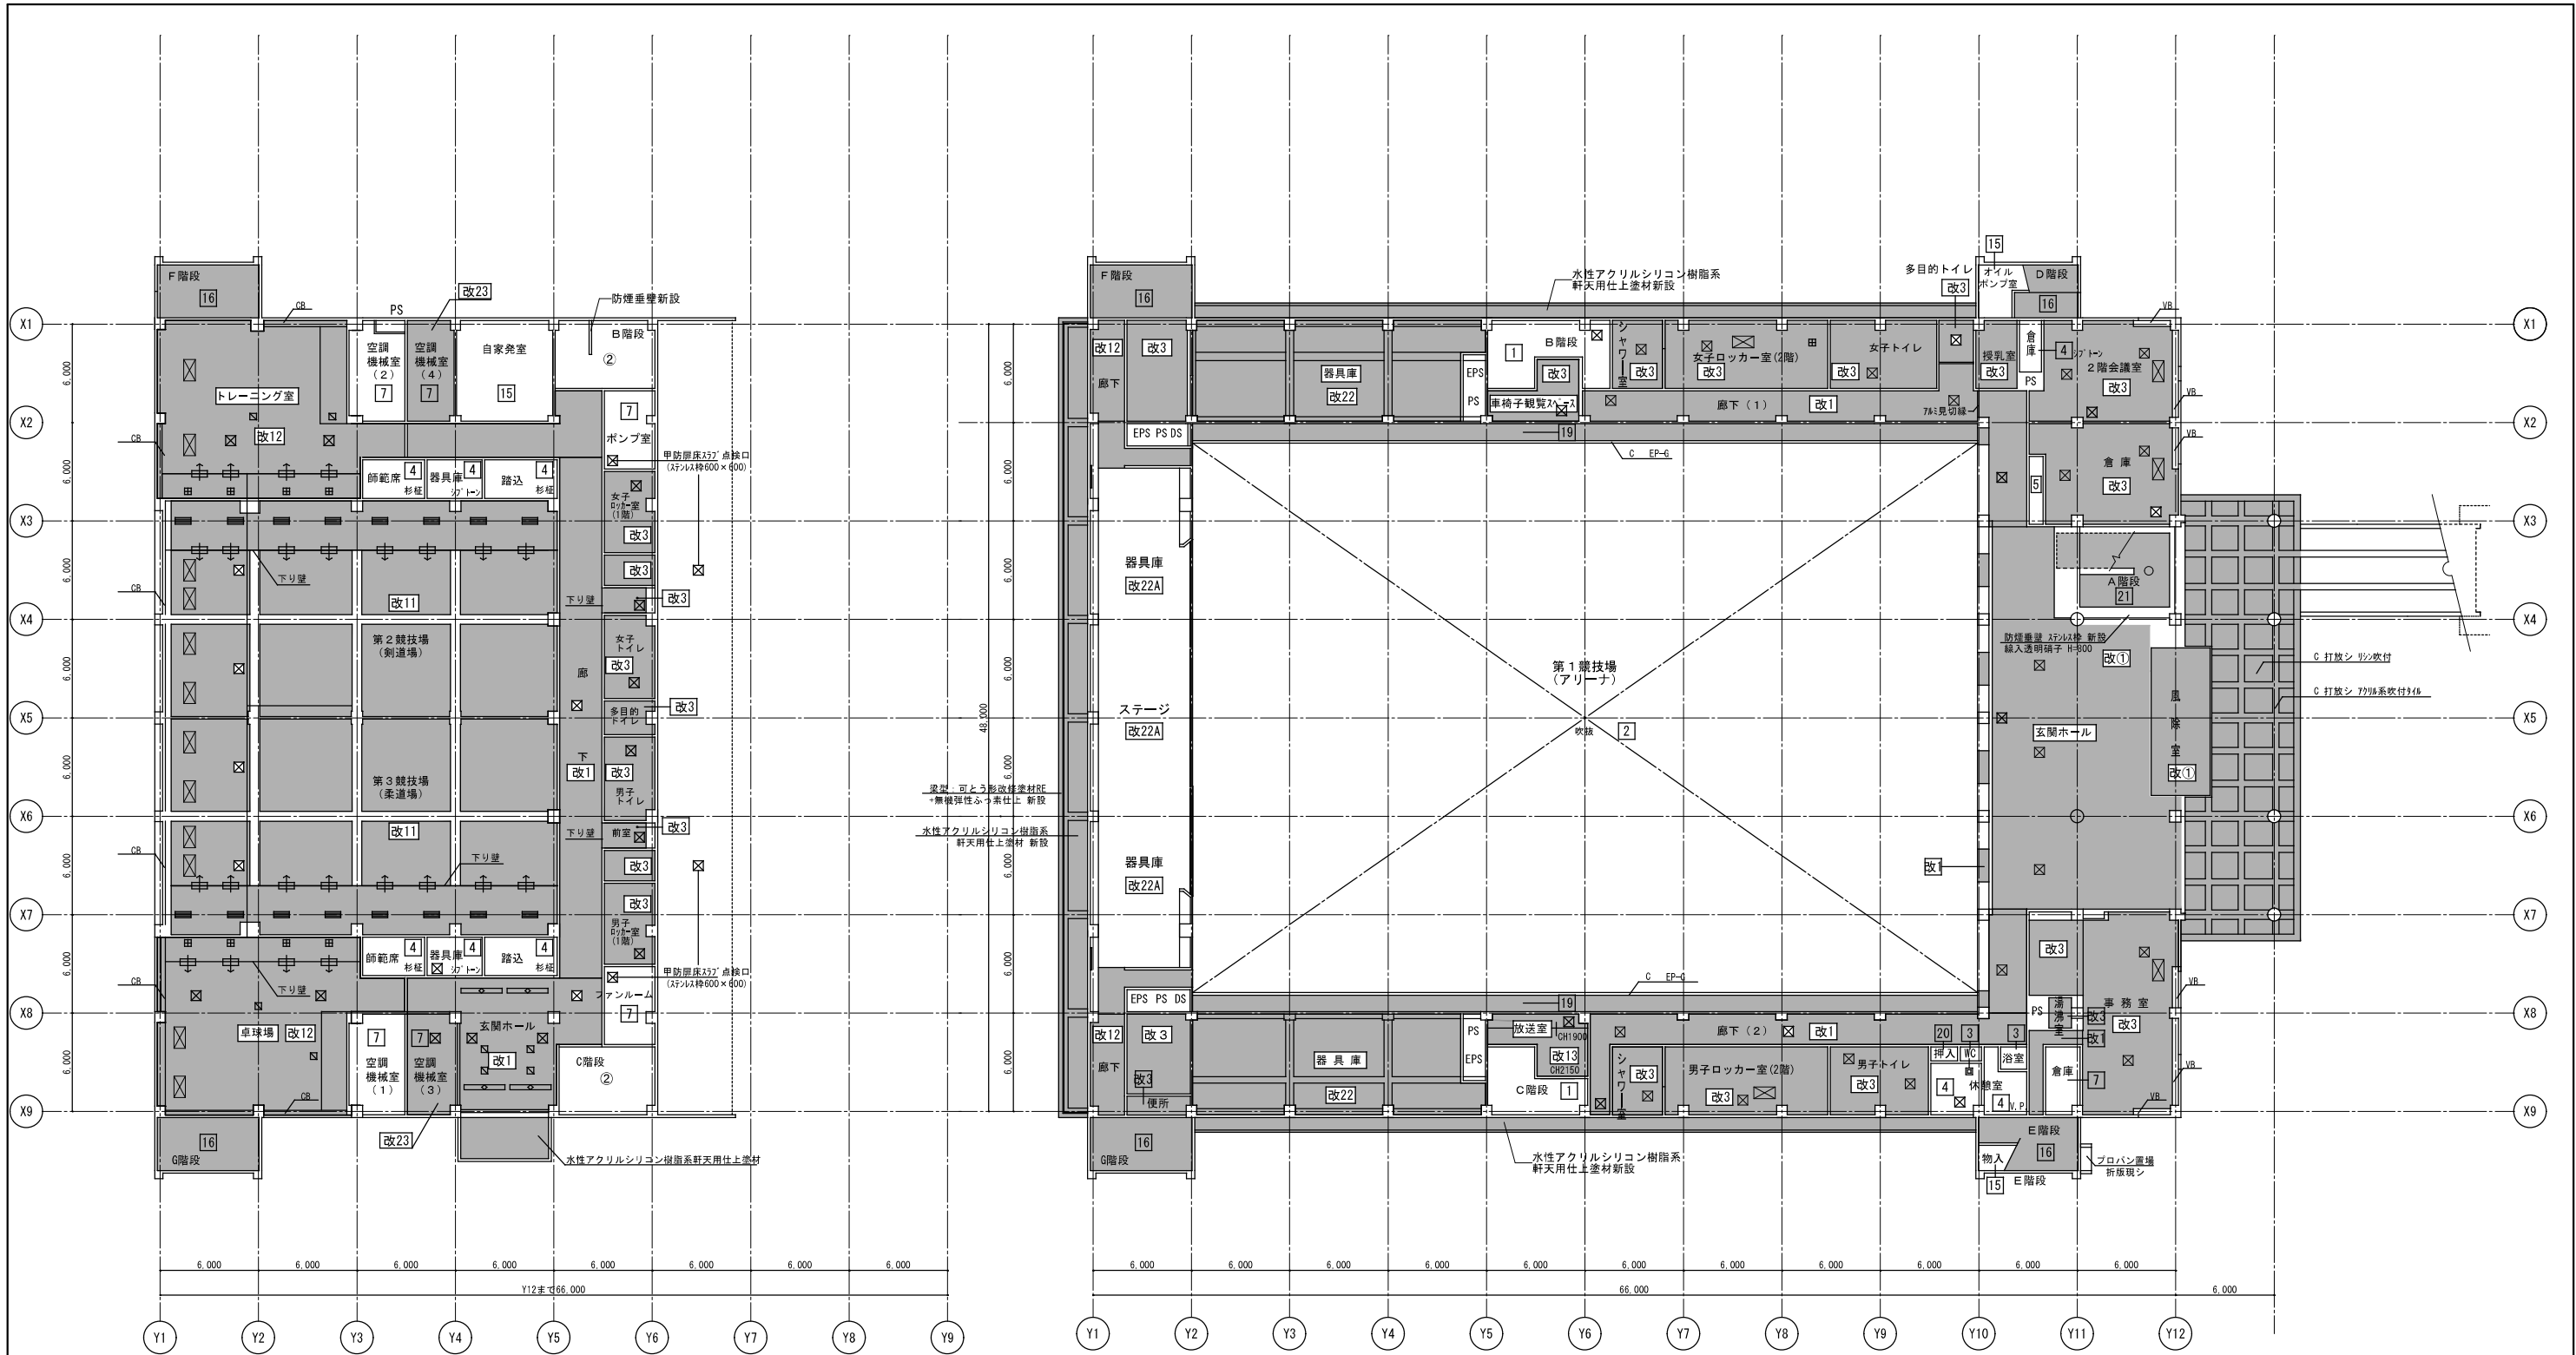

| 1階                        |  |  |  | 2階                         |  |  |  |
|---------------------------|--|--|--|----------------------------|--|--|--|
| 凡例：空調設備用開口補強              |  |  |  | 天井改メロ 600×600(7#ミ)         |  |  |  |
| 1300×700                  |  |  |  | CB. カンボックス 鉄板t=1.6加工0.P    |  |  |  |
| 950×400                   |  |  |  | V.B プライントックス 鉄板加工t=1.6 0.P |  |  |  |
| 300×300                   |  |  |  | 水性アクリルシリコン樹脂系 軒天用仕上塗料新設    |  |  |  |
| 200×200                   |  |  |  | 可とう形外装保温材E                 |  |  |  |
| 150×150                   |  |  |  | 無機繊維性ふっ素仕上 新設              |  |  |  |
| 2500×200                  |  |  |  | 天                          |  |  |  |
| 950×400(リターン用)            |  |  |  | 井                          |  |  |  |
| 1                         |  |  |  | 8                          |  |  |  |
| L・G・S                     |  |  |  | L・G・S                      |  |  |  |
| GB(1) 9 RAB 12            |  |  |  | ステンレスSUS304成形板 1.0 7#イン仕上  |  |  |  |
| 2                         |  |  |  | 9                          |  |  |  |
| 折板屋根用耐火断熱材 25             |  |  |  | C 打放し                      |  |  |  |
| グラスウール 64K ガラスクロス貼り       |  |  |  | ひる石 吹付 26(色)               |  |  |  |
| 樹脂プレート 10 SUSスリット ワッシャー留め |  |  |  | 10                         |  |  |  |
| 3                         |  |  |  | C 素地                       |  |  |  |
| L・G・S                     |  |  |  | 岩綿吹付 30                    |  |  |  |
| AB(3) 26 VPA-7(目透かし)      |  |  |  | 11                         |  |  |  |
| 4                         |  |  |  | C 素地                       |  |  |  |
| L・G・S                     |  |  |  | 一部GB(2) 9 ジェット             |  |  |  |
| GB(2) 12 VC(3)            |  |  |  | 12                         |  |  |  |
| 5                         |  |  |  | L・G・S                      |  |  |  |
| L・G・S                     |  |  |  | 有孔GB(2) 9 EP-A             |  |  |  |
| 有孔AB(3) 26 5φ @25         |  |  |  | 13                         |  |  |  |
| EP-A                      |  |  |  | L・G・S                      |  |  |  |
| 6                         |  |  |  | AB(1) 23 ひる石吹付 26(色)       |  |  |  |
| ガラスクロス 25充填               |  |  |  | 14                         |  |  |  |
| 7                         |  |  |  | L・G・S                      |  |  |  |
| C 素地                      |  |  |  | 7#成形板貼(自然発色)               |  |  |  |
| 表面ガラスクロス インサレーション留め       |  |  |  | 15                         |  |  |  |
| ガラスクロス 25                 |  |  |  | C 素地補修                     |  |  |  |
| 16                        |  |  |  | 16                         |  |  |  |
| C 打放し アクリル系吹付タイル          |  |  |  | C 下地処理                     |  |  |  |
| 2                         |  |  |  | 可とう形外装保温材E                 |  |  |  |
| 3                         |  |  |  | 17                         |  |  |  |
| C 素地補修                    |  |  |  | L・G・S                      |  |  |  |
| 4                         |  |  |  | GB(P) 9 EP                 |  |  |  |
| C 打放し                     |  |  |  | 18                         |  |  |  |
| 1                         |  |  |  | L・G・S                      |  |  |  |
| 2                         |  |  |  | GB(P) 9.5 EP-G             |  |  |  |
| 3                         |  |  |  | 19                         |  |  |  |
| C 打放し                     |  |  |  | C 素地補修                     |  |  |  |
| 4                         |  |  |  | EP-G                       |  |  |  |
| 5                         |  |  |  | 20                         |  |  |  |
| 6                         |  |  |  | W.                         |  |  |  |
| 7                         |  |  |  | 7#合板 25.5                  |  |  |  |
| 8                         |  |  |  | 21                         |  |  |  |
| 9                         |  |  |  | S.                         |  |  |  |
| 10                        |  |  |  | SOP                        |  |  |  |
| 11                        |  |  |  | 12                         |  |  |  |
| 13                        |  |  |  | 13                         |  |  |  |
| 14                        |  |  |  | 14                         |  |  |  |
| 15                        |  |  |  | 15                         |  |  |  |
| 16                        |  |  |  | 16                         |  |  |  |
| 17                        |  |  |  | 17                         |  |  |  |
| 18                        |  |  |  | 18                         |  |  |  |
| 19                        |  |  |  | 19                         |  |  |  |
| 20                        |  |  |  | 20                         |  |  |  |
| 21                        |  |  |  | 21                         |  |  |  |

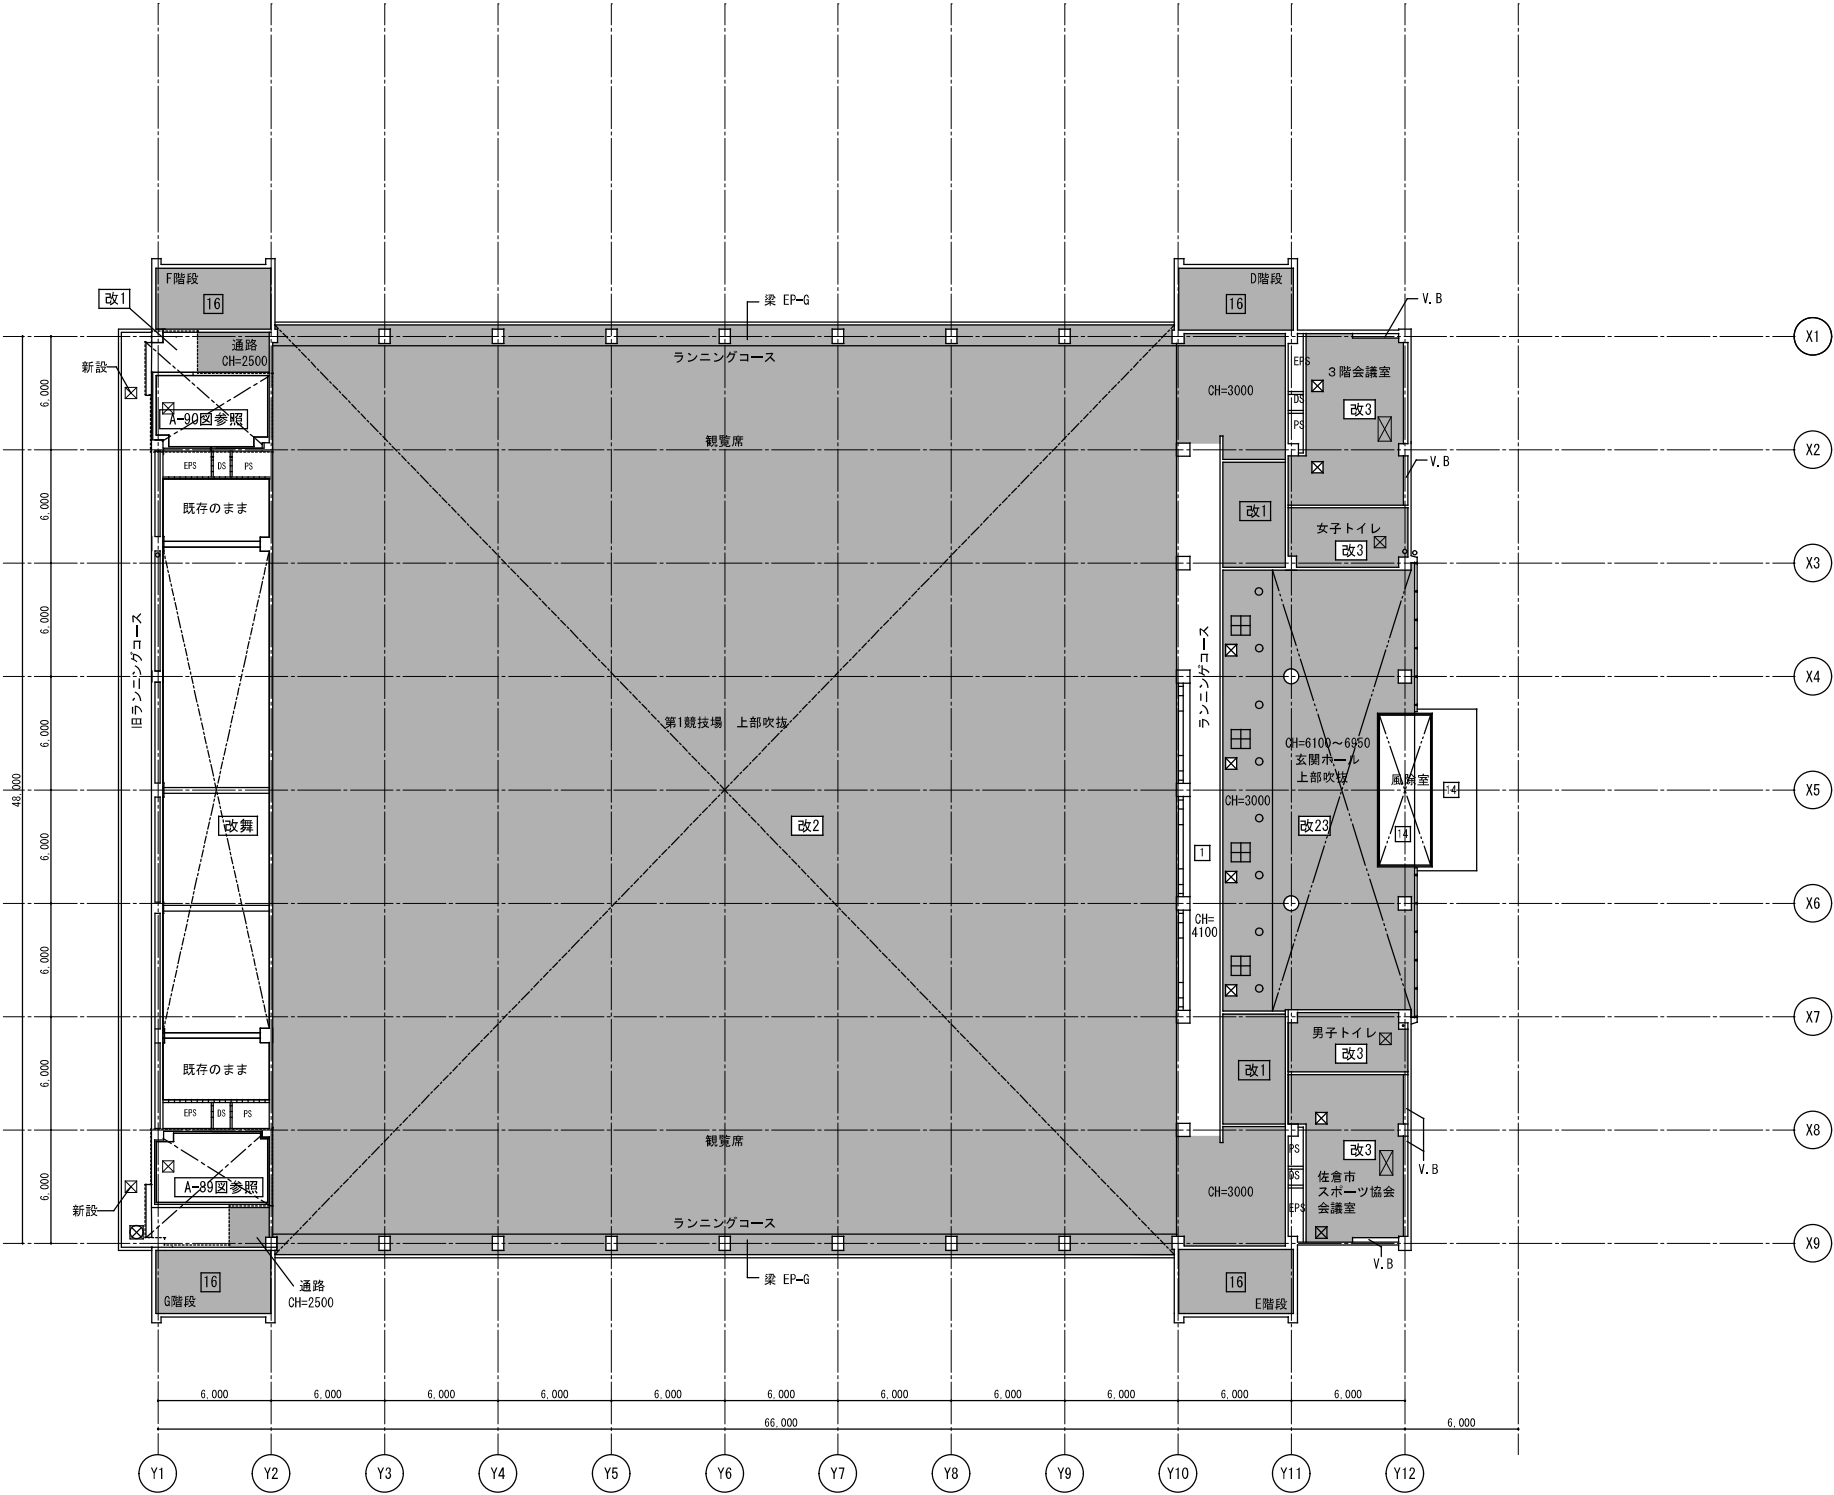



凡例：空調設備用開口補強 1300×700 1000×1000 250φ  
天井改メロ 600×600(7#ミ) CB. カンボックス 鉄板t=1.6加工0.P V.B プライムボックス 鉄板加工t=1.6 0.P アスベスト含有の有無は、仕上表を参照すること

|   |   |   |      |            |
|---|---|---|------|------------|
| 梁 | ① | C | 打放し  | アクリル系吹付タイル |
|   | ② | C | 打放し  | リシン吹付      |
|   | ③ | C | 素地補修 |            |
|   | ④ | C | 打放し  |            |
|   |   |   |      |            |
|   |   |   |      |            |
|   |   |   |      |            |

|        |   |                   |                            |    |                 |                           |    |       |                |
|--------|---|-------------------|----------------------------|----|-----------------|---------------------------|----|-------|----------------|
| 天<br>井 | 1 | L・G・S             | GB(1) 9 RAB 212            | 8  | L・G・S           | スリルスSUS304成形板 1.0 47ライン仕上 | 15 | C     | 素地補修           |
|        | 2 | 折版裏面<br>石綿系断熱シート貼 | ガラス繊維シート 25 64K<br>ガラスクロス貼 | 9  | C               | 打放し                       | 16 | C     | 下地処理           |
|        | 3 | L・G・S             | AB(3) 6 VPR-7 (目透かし)       | 10 | C               | 素地                        | 17 | L・G・S | GB(P) 9 EP     |
|        | 4 | L・G・S             | GB(2) 9                    | 11 | C 素地<br>一部L・G・S | 白セメント吹付<br>一部GB(2) 9 ジェット | 18 | L・G・S | GB(P) 9.5 EP-G |
|        | 5 | L・G・S             | GB(3) 12 VC(3)             | 12 | L・G・S           | 有孔GB(2) 9 EP-A            | 19 | M     | 7#系 吹付タイル(上裏)  |
|        | 6 | L・G・S             | 有孔AB(3) 6 5φ @25<br>EP-A   | 13 | L・G・S           | AB(1) 3 ひる石吹付 26(色)       | 20 | W.    | 7#合板 25.5      |
|        | 7 | C                 | 素地                         | 14 | L・G・S           | 7#成形板貼(自然発色)              | 21 | S.    | SOP            |

|                  |          |                                   |                                                            |
|------------------|----------|-----------------------------------|------------------------------------------------------------|
| 天<br>井<br>改<br>修 | 改1       | L・G・S                             | GB(1) t9.5 DR(1) t12                                       |
|                  | 改2       | 折版屋根用耐火<br>断熱材t5.0<br>後張り工法<br>新設 | ガラス繊維シート725 64K ガラスクロス貼 1000×1000<br>樹脂アクリル樹脂、SUSスリルス7#系留め |
|                  | RC梁<br>柱 | C                                 | 下地調整の上、EP-G塗                                               |
|                  | 改3       | L・G・S                             | GB-D t9.5                                                  |
|                  | 改舞       | 既存のまま                             | (ブドウ欄)                                                     |
|                  | 改23      | L・G・S                             | GB-R t9.5 DR 12、下り部：平板                                     |
|                  |          |                                   |                                                            |

凡例  
改修部分

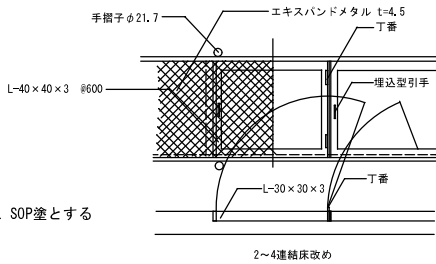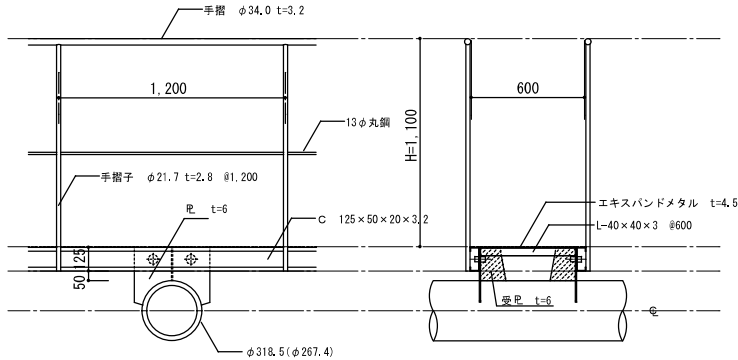

既存OP塗装 ケレンの上 SOP塗とする

キャットウォーク詳細図 1:20 (1:40)

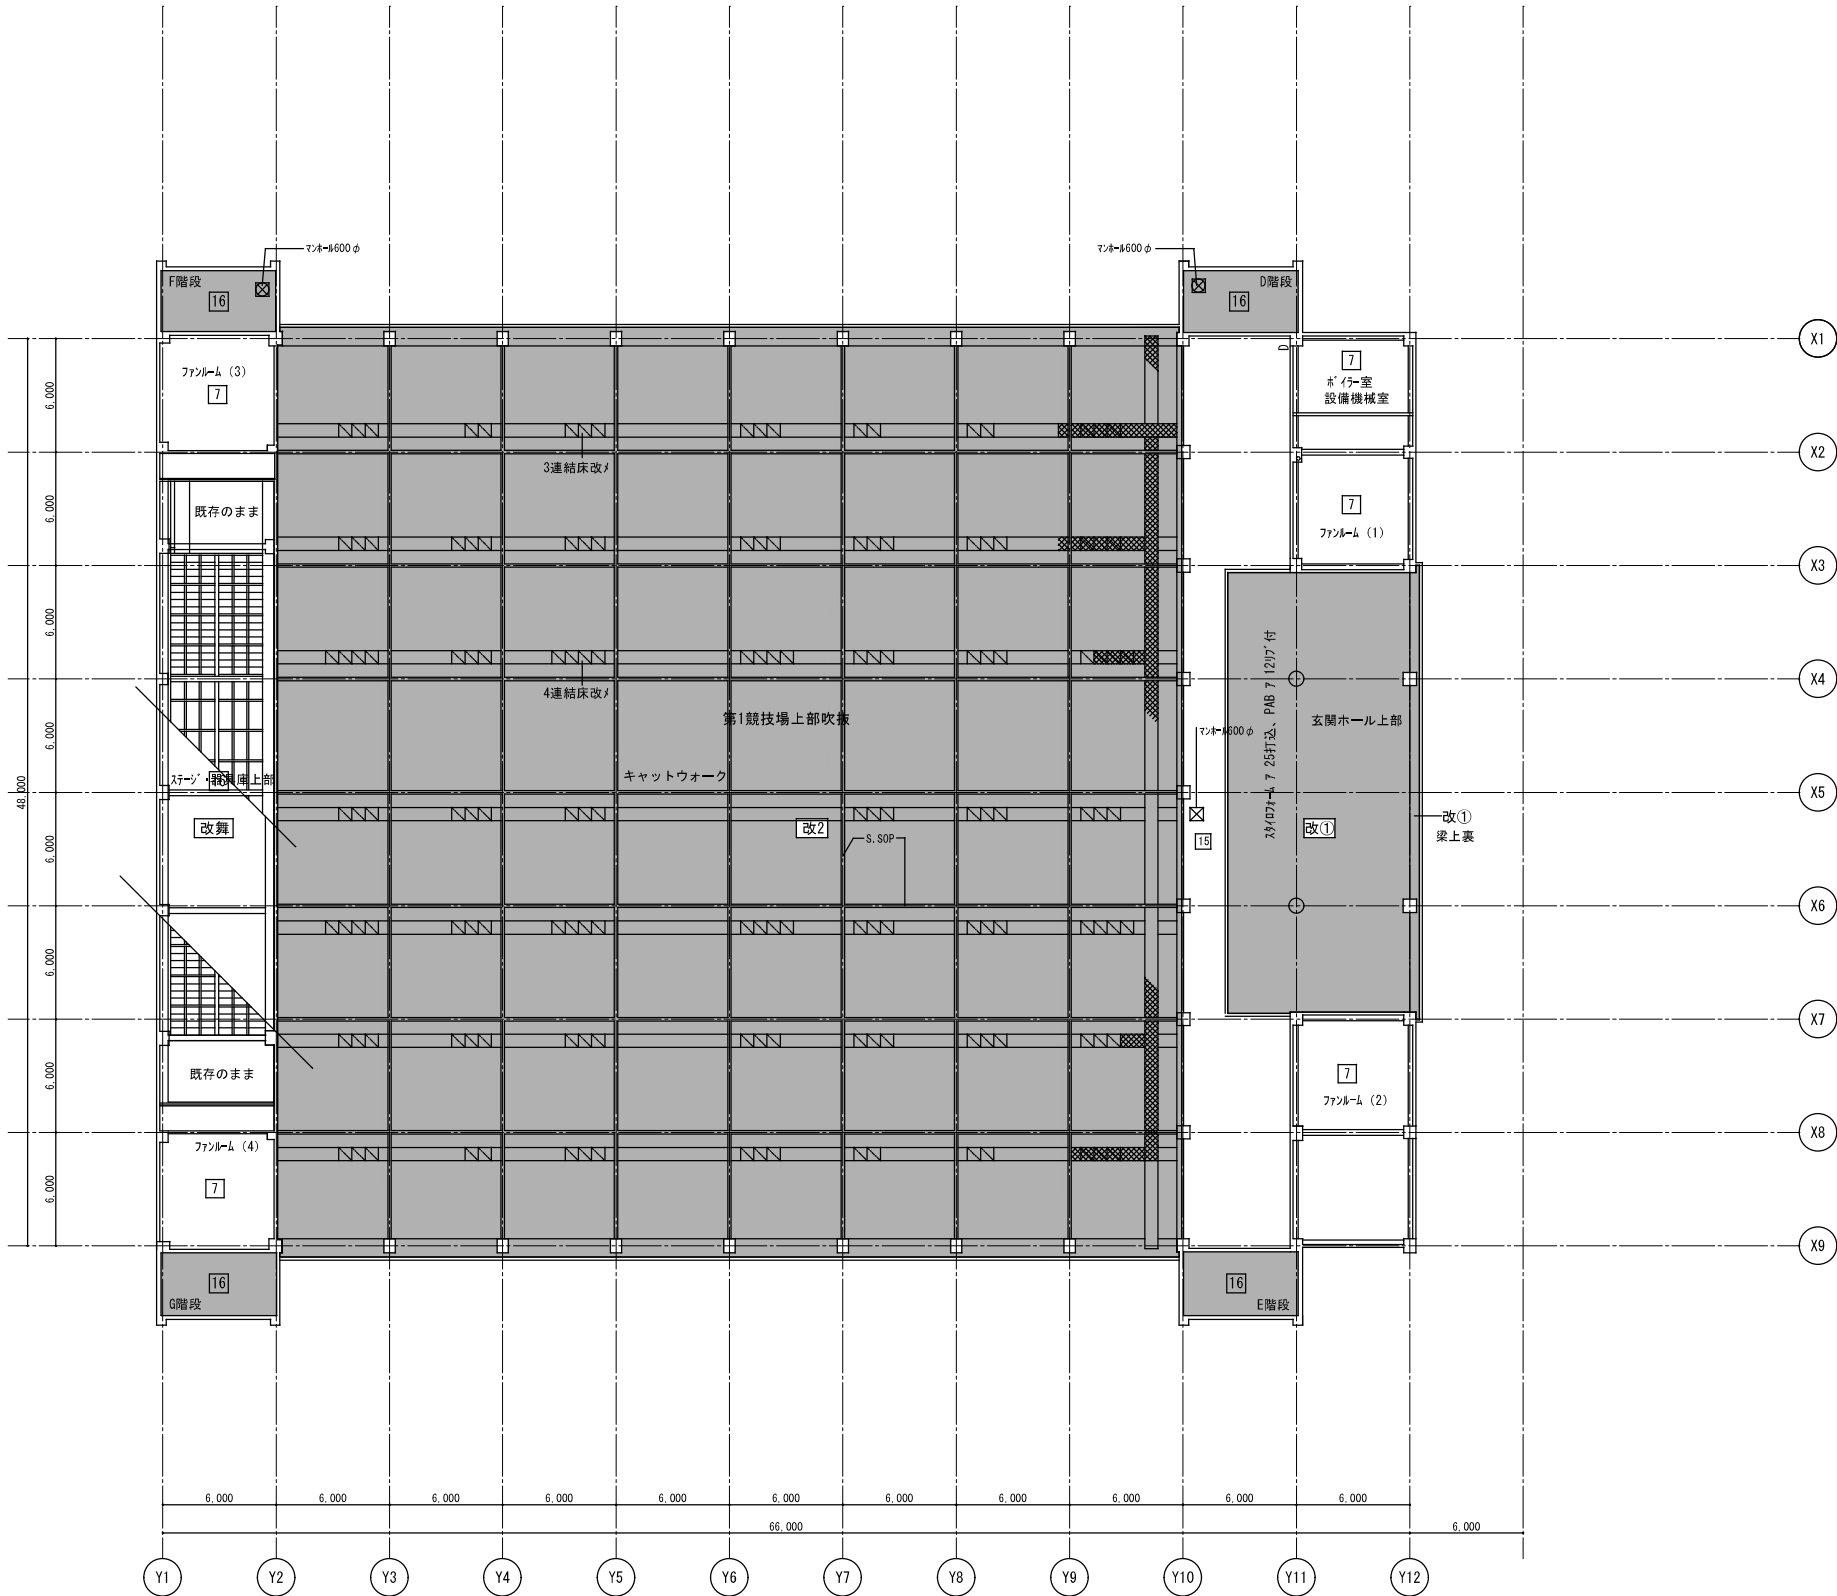


図 天井改メロ 600×600(7#ミ) CB. カンパックス 鉄板t=1.6加工0.P V.B プラントボックス 鉄板加工t=1.6 0.P アスベスト含有の有無は、仕上表を参照すること

|   |   |                  |        |   |                     |                               |    |                 |                           |    |        |                 |
|---|---|------------------|--------|---|---------------------|-------------------------------|----|-----------------|---------------------------|----|--------|-----------------|
| 梁 | ① | C 打放し アクリル系吹付タイル | 天<br>井 | 1 | L・G・S               | GB(1)⑨ RAB⑩12                 | 8  | L・G・S           | スチルスUS304成形板⑩1.0 47ライン仕上  | 15 | C 素地補修 |                 |
|   | ② | C 打放し リシン吹付      |        | 2 | 折版裏面<br>石綿系断熱シート貼⑩5 | ガラス繊維シート⑩25 64K<br>ガラスクロス貼    | 9  | C 打放し           | ひる石 吹付⑩6(色)               | 16 | C 下地処理 | 木毛セメント板打込t25    |
|   | ③ | C 素地補修           |        | 3 | L・G・S               | AB(3)⑥ VPA-レー(目透かし)           | 10 | C 素地            | 岩綿吹付⑩30                   | 17 | L・G・S  | GB(P)⑨ EP       |
|   | ④ | C 打放し            |        | 4 | L・G・S               | GB(2)⑨                        | 11 | C 素地<br>一部L・G・S | 白セメント吹付<br>一部GB(2)⑨ ジブートン | 18 | L・G・S  | GB(P)⑨ 9.5 EP-G |
|   |   |                  |        | 5 | L・G・S               | GB(3)⑩12 VC(3)                | 12 | L・G・S           | 有孔GB(2)⑨ EP-A             | 19 | M      | 7#系 吹付タイル(上裏)   |
|   |   |                  |        | 6 | L・G・S               | 有孔AB(3)⑩6 5φ @25<br>EP-A      | 13 | L・G・S           | AB(1)⑩3 ひる石吹付 ⑩6(色)       | 20 | W.     | ラワン合板⑩5.5       |
|   |   |                  |        | 7 | C 素地                | 表面ガラスクロス貼 インサート止<br>ガラスクロス⑩25 | 14 | L・G・S           | 7#系成形板貼(自然発色)             | 21 | S.     | SOP             |

|                  |          |   |
|------------------|----------|---|
| 天<br>井<br>改<br>修 | 改1       | L・G・S GB(1)⑨ RAB⑩12                                                                                     |
|                  | 改2       | 折版屋根用耐火<br>断熱材t5.0<br>後張り工法<br>新設<br>ガラス繊維シート⑩25 64K ガラスクロス貼 1000×1000<br>樹脂グレートシート⑩12、SUS37 リングワッシャー留め |
|                  | RC梁<br>柱 | C 下地調整の上、EP-G塗                                                                                          |
|                  | 改3       | L・G・S GB-D t9.5                                                                                         |
|                  | 改舞       | 既存のまま(ブドウ棚)                                                                                             |
|                  | 改①       | L・G・S GB(1) t9.5 DR t12                                                                                 |
|                  |          |   |

凡例  
改修部分

株式会社 丸川建築設計事務所

一級建築士事務所 東京都知事登録 第4303 号  
一級建築士 大臣登録 第186733号 林 卓也




佐倉市

資産経営部  
施設保全課

工事名称  
佐倉市民体育館改修建築工事  
図面名称  
新設改修 4階天井伏図

縮尺  
1/400, 1/40 (A3)  
1/200, 1/20 (A1)  
作図  
2026.03


図面番号  
A-48

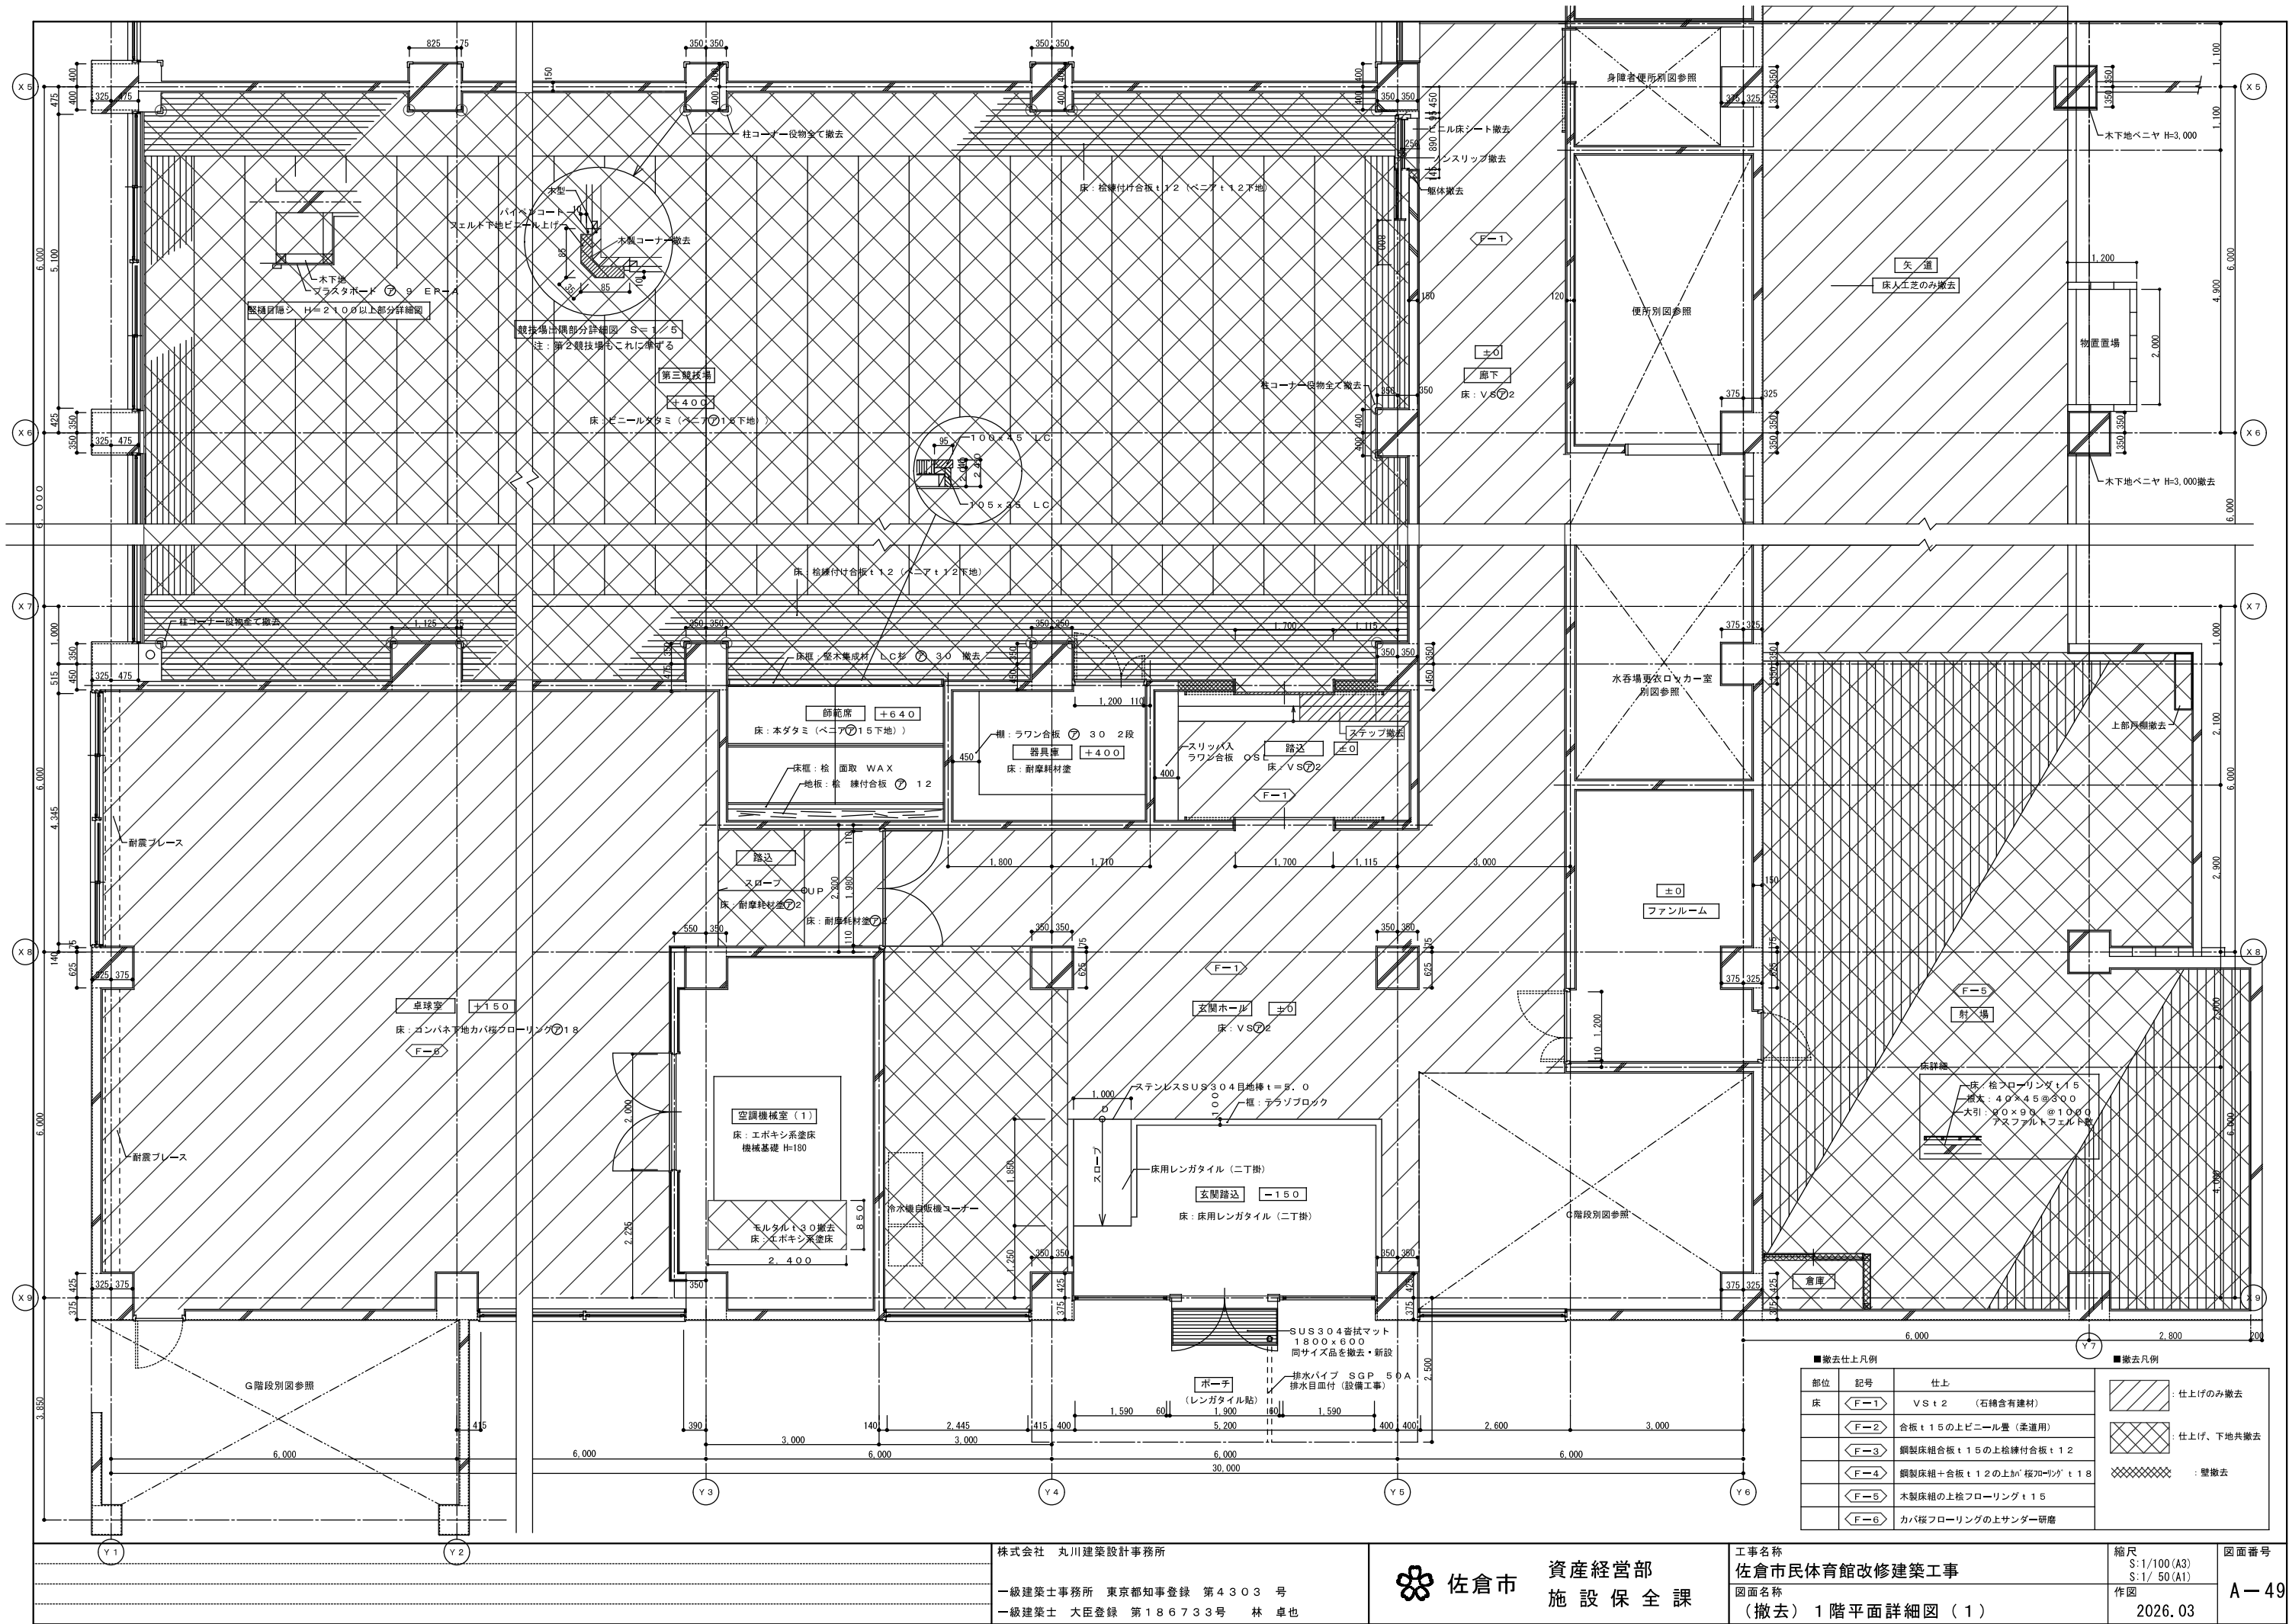

| ■撤去仕上凡例 |     |                                | ■撤去凡例 |             |
|---------|-----|--------------------------------|-------|-------------|
| 部位      | 記号  | 仕上                             |       |             |
| 床       | F-1 | VS t 2 (石綿含有建材)                |       | : 仕上げのみ撤去   |
|         | F-2 | 合板 t 15 の上ビニル畳 (柔道用)           |       | : 仕上げ、下地共撤去 |
|         | F-3 | 鋼製床組合板 t 15 の上桧縁付合板 t 12       |       | : 壁撤去       |
|         | F-4 | 鋼製床組+合板 t 12 の上カ' 桧フローリング t 18 |       |             |
|         | F-5 | 木製床組の上桧フローリング t 15             |       |             |
|         | F-6 | カバ桧フローリングの上サンダー研磨              |       |             |

株式会社 丸川建築設計事務所

一級建築士事務所 東京都知事登録 第4303号  
一級建築士 大臣登録 第186733号 林 卓也

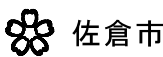


資産経営部  
施設保全課

工事名称  
佐倉市民体育館改修建築工事  
図面名称  
(撤去) 1階平面詳細図 (1)

縮尺  
S:1/100(A3)  
S:1/50(A1)  
作図  
2026.03


図面番号  
A-49

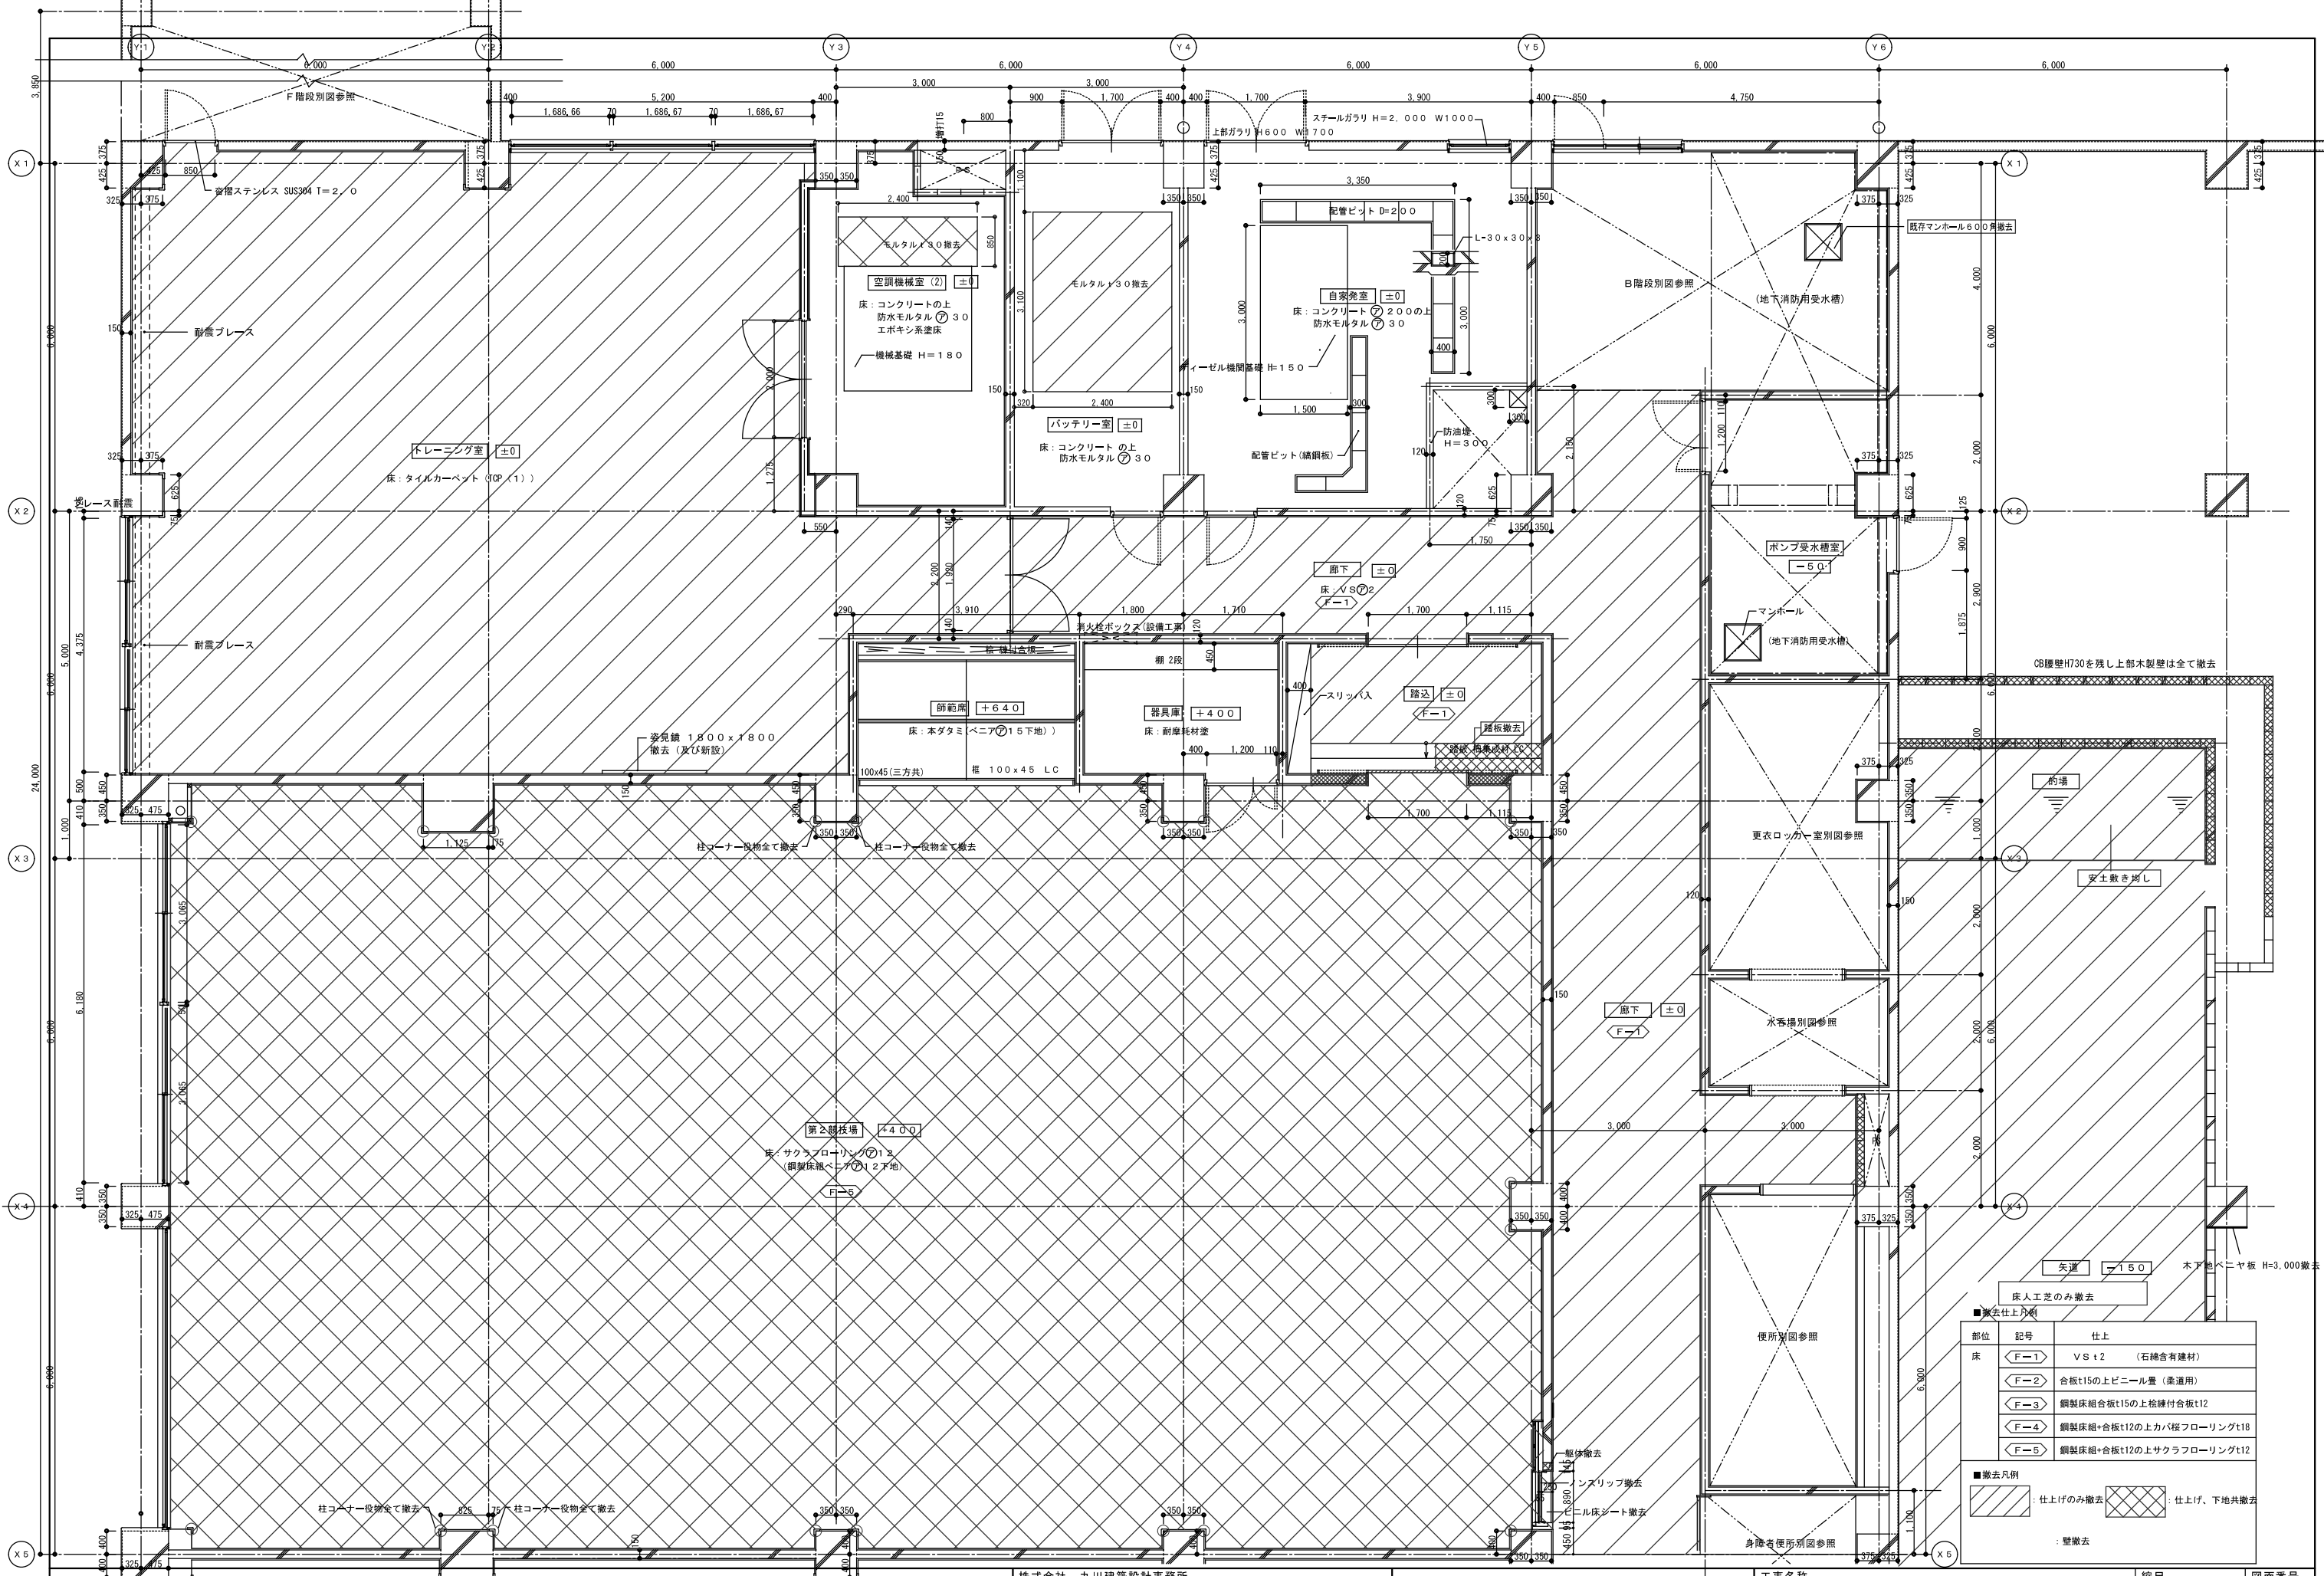

|         |             |                         |
|---------|-------------|-------------------------|
| ■撤去仕上凡例 |             |                         |
| 部位      | 記号          | 仕上                      |
| 床       | F-1         | VS t2 (石橋含有建材)          |
|         | F-2         | 合板t15の上ビニール畳 (柔道用)      |
|         | F-3         | 鋼製床組合板t15の上検練付合板t12     |
|         | F-4         | 鋼製床組合板t12の上カバ板フローリングt18 |
|         | F-5         | 鋼製床組合板t12の上サクラフローリングt12 |
| ■撤去凡例   |             |                         |
|         | : 仕上げのみ撤去   |                         |
|         | : 仕上げ、下地共撤去 |                         |
|         | : 壁撤去       |                         |

株式会社 丸川建築設計事務所

一級建築士事務所 東京都知事登録 第4303 号  
一級建築士 大臣登録 第186733号 林 卓也

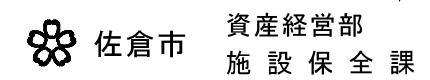


資産経営部  
施設保全課

工事名称  
佐倉市民体育館改修建築工事  
図面名称  
(撤去) 1階平面詳細図(2)

縮尺  
・ S:1/100 (A3)  
・ S:1/ 50 (A1)  
作図  
2026.03

図面番号  
A-50

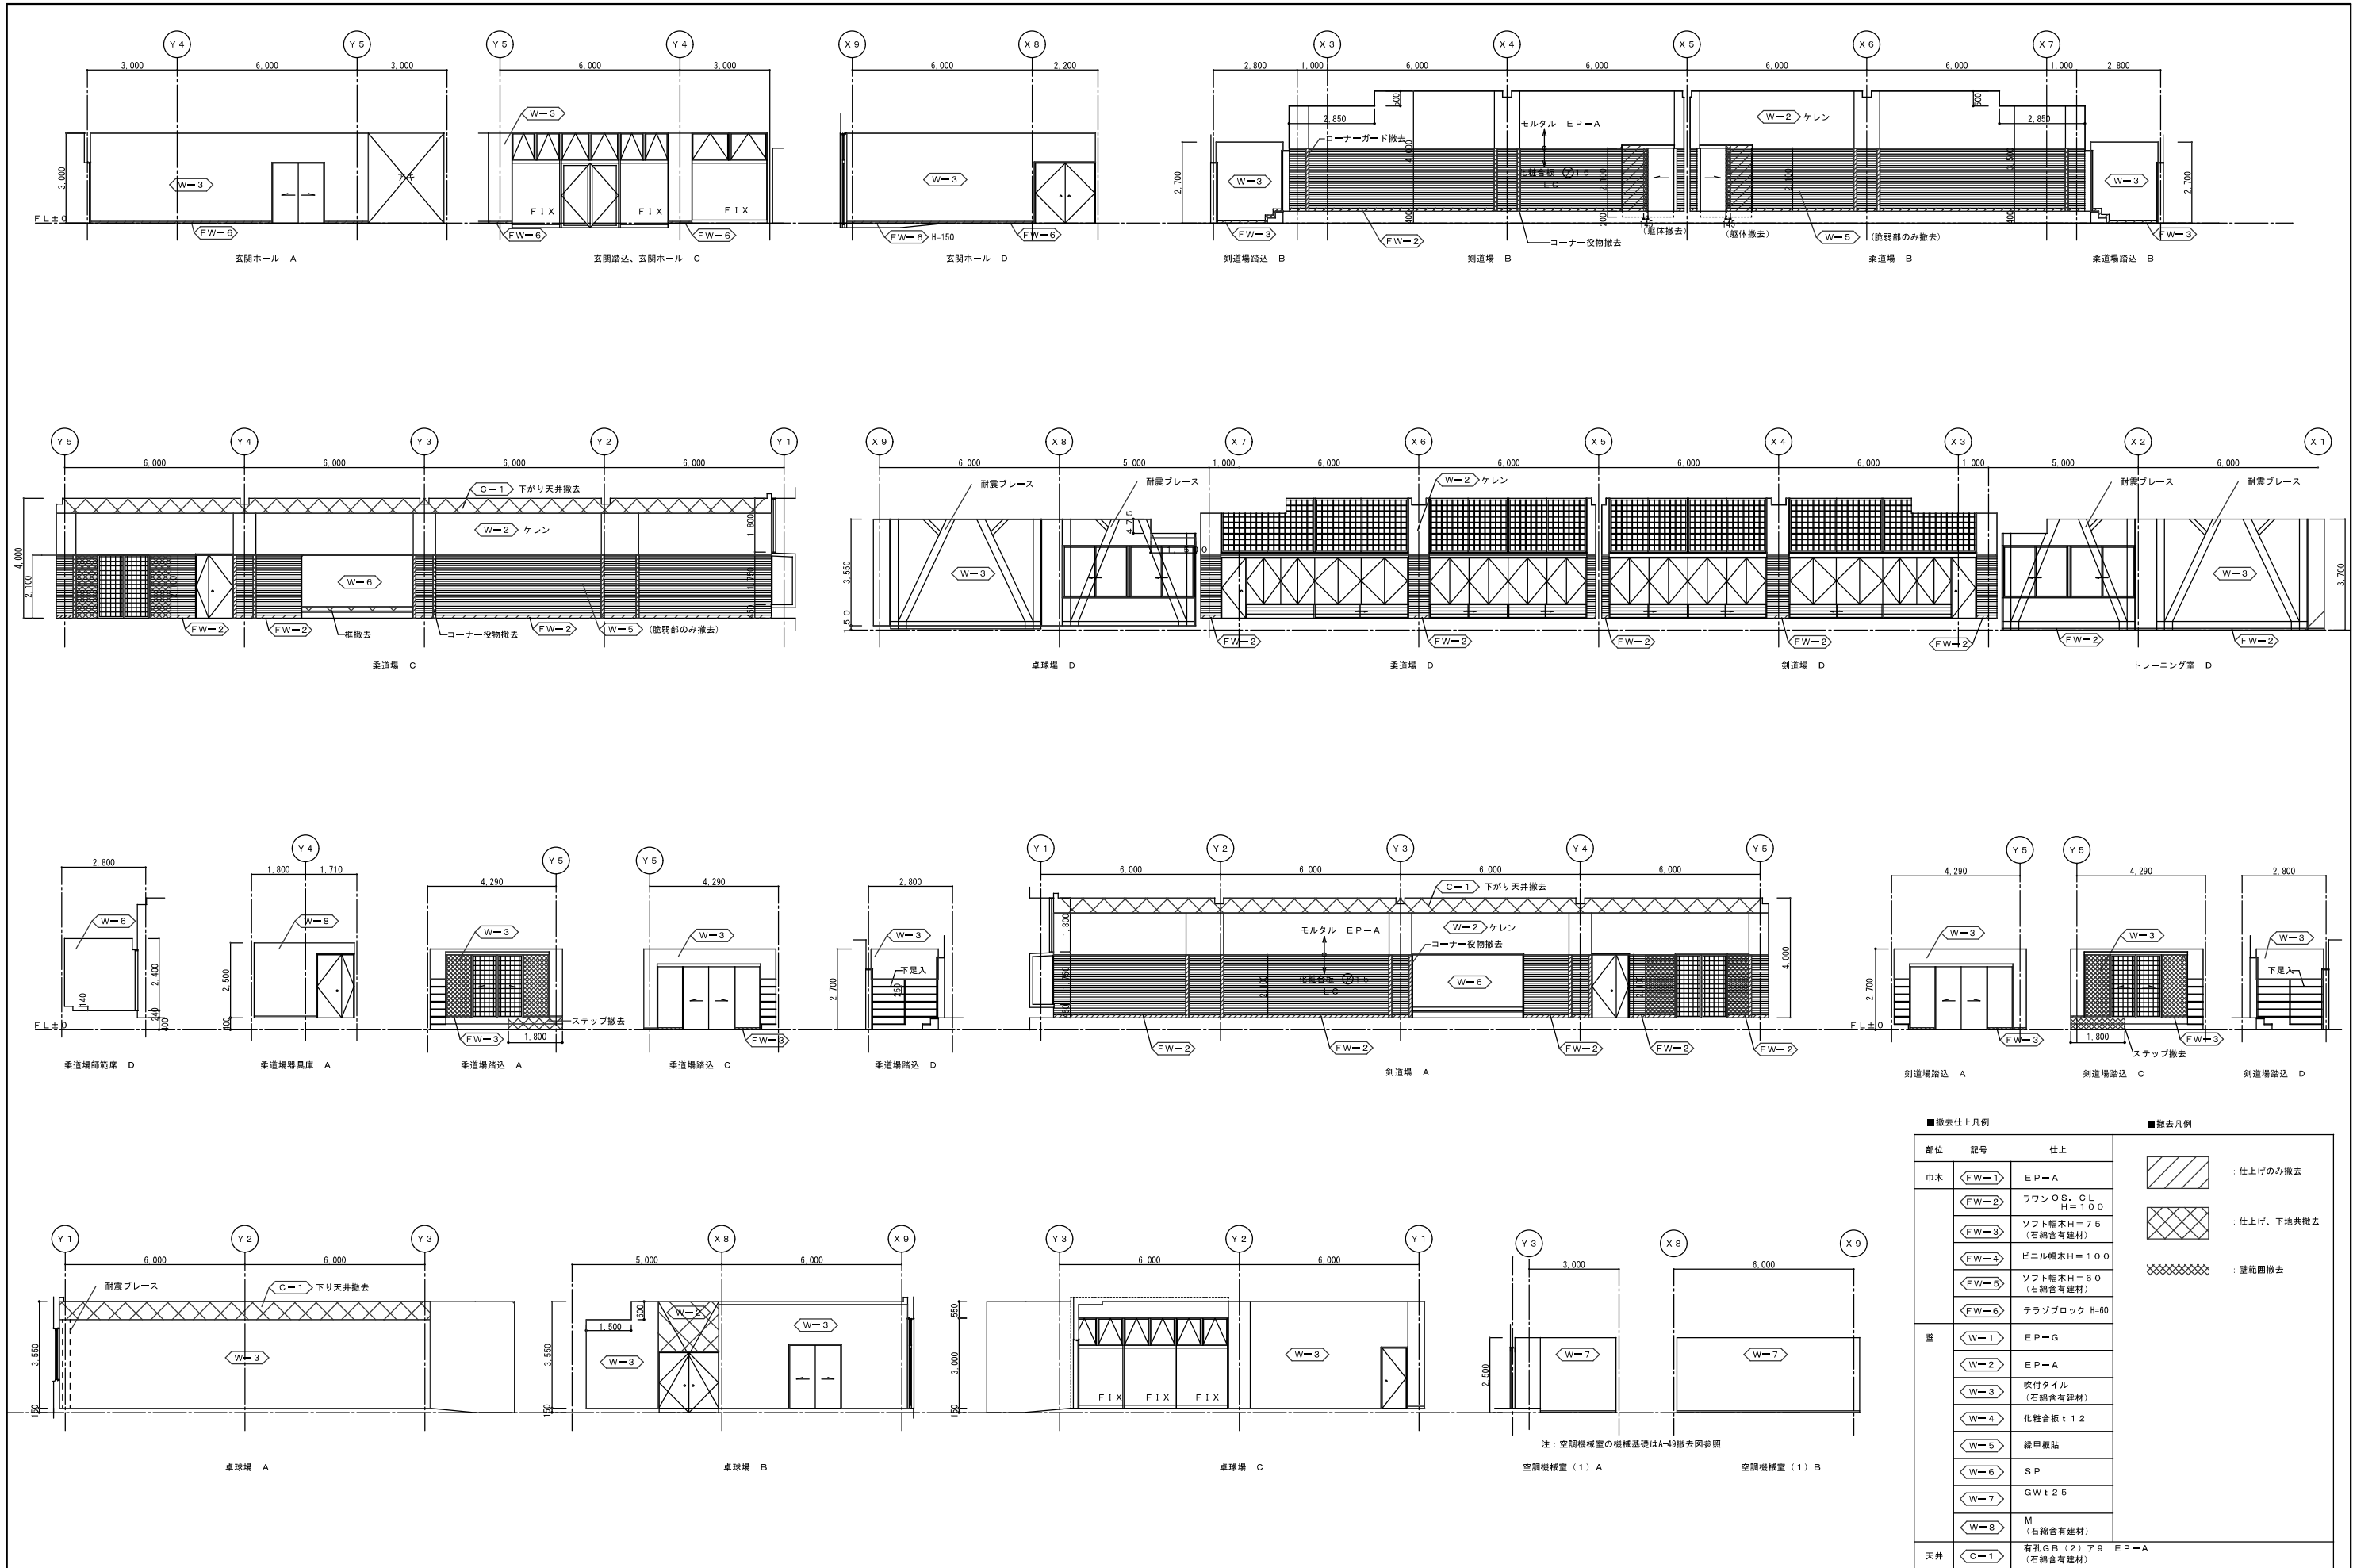







■撤去仕上凡例

| 部位 | 記号   | 仕上                  |
|----|------|---------------------|
| 巾木 | FW-1 | ソフト巾木 H=75 (石綿含有建材) |
|    | FW-2 | 本巾木 H=75 EP         |
| 壁  | W-1  | M下地 吹付タイル           |
|    |      |                     |

■撤去凡例

: 仕上げのみ撤去

: 壁撤去

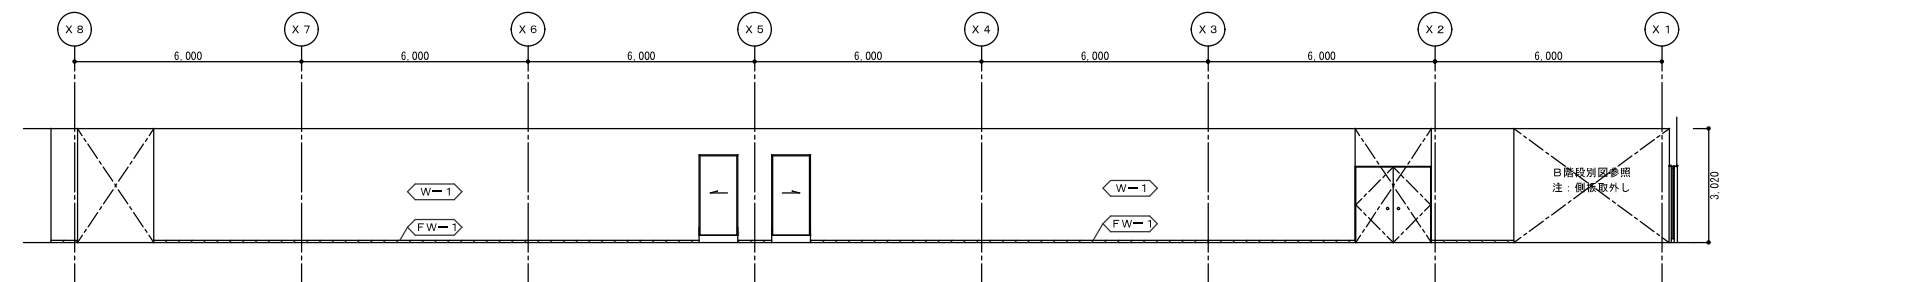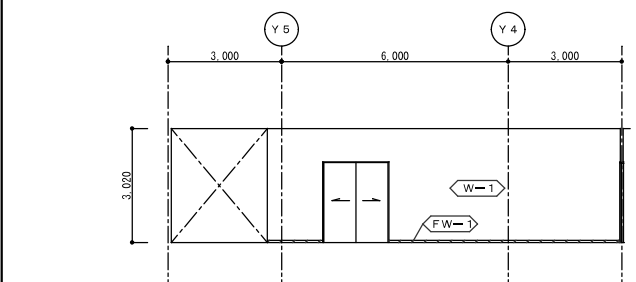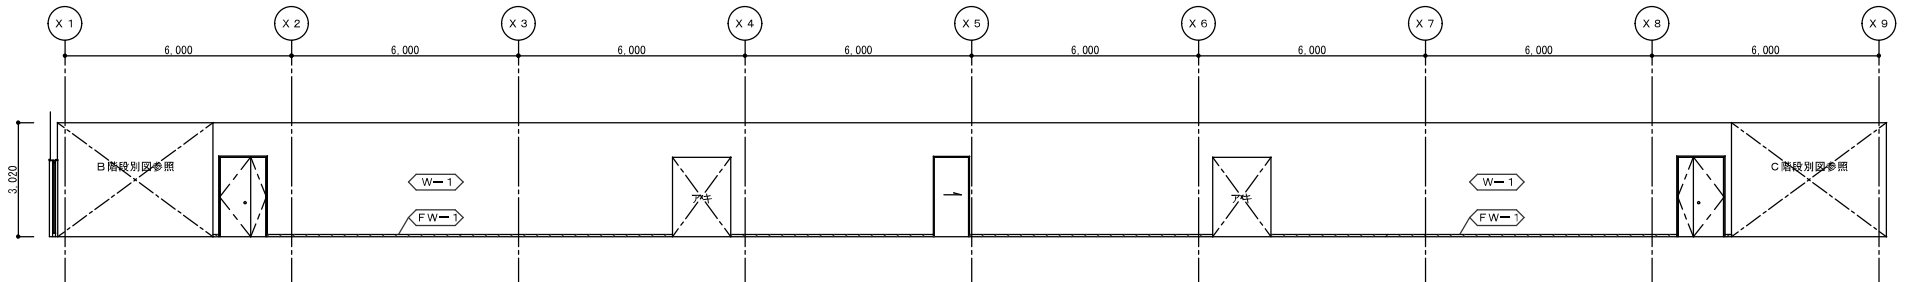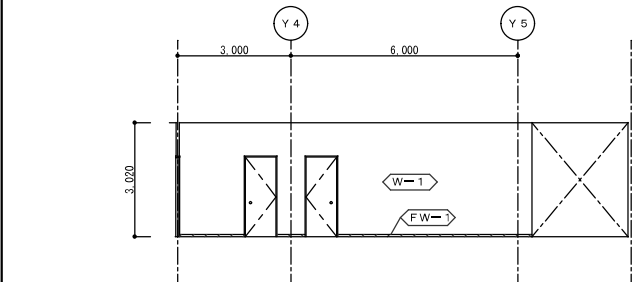

■改修仕上凡例

| 部位 | 記号   | 仕上             |
|----|------|----------------|
| 巾木 | FW-1 | ビニル巾木 H=75     |
|    | FW-2 | 本巾木 H=75 EP塗装ね |
| 壁  | W-1  | EP-G           |
|    |      |                |

■改修凡例

: 仕上げのみ改修

廊下 B


A

B

C


D

|                          |                    |                       |                                    |              |
|--------------------------|--------------------|-----------------------|------------------------------------|--------------|
| 株式会社 丸川建築設計事務所           | 佐倉市 資産経営部<br>施設保全課 | 工事名称<br>佐倉市民体育館改修建築工事 | 縮尺<br>S:1/200 (A3)<br>S:1/400 (A1) | 図面番号<br>A-53 |
| 一級建築士事務所 東京都知事登録 第4303号  |                    | 図面名称<br>撤去・改修1階廊下 展開図 | 作図<br>2026.03                      |              |
| 一級建築士 大臣登録 第186733号 林 卓也 |                    |                       |                                    |              |

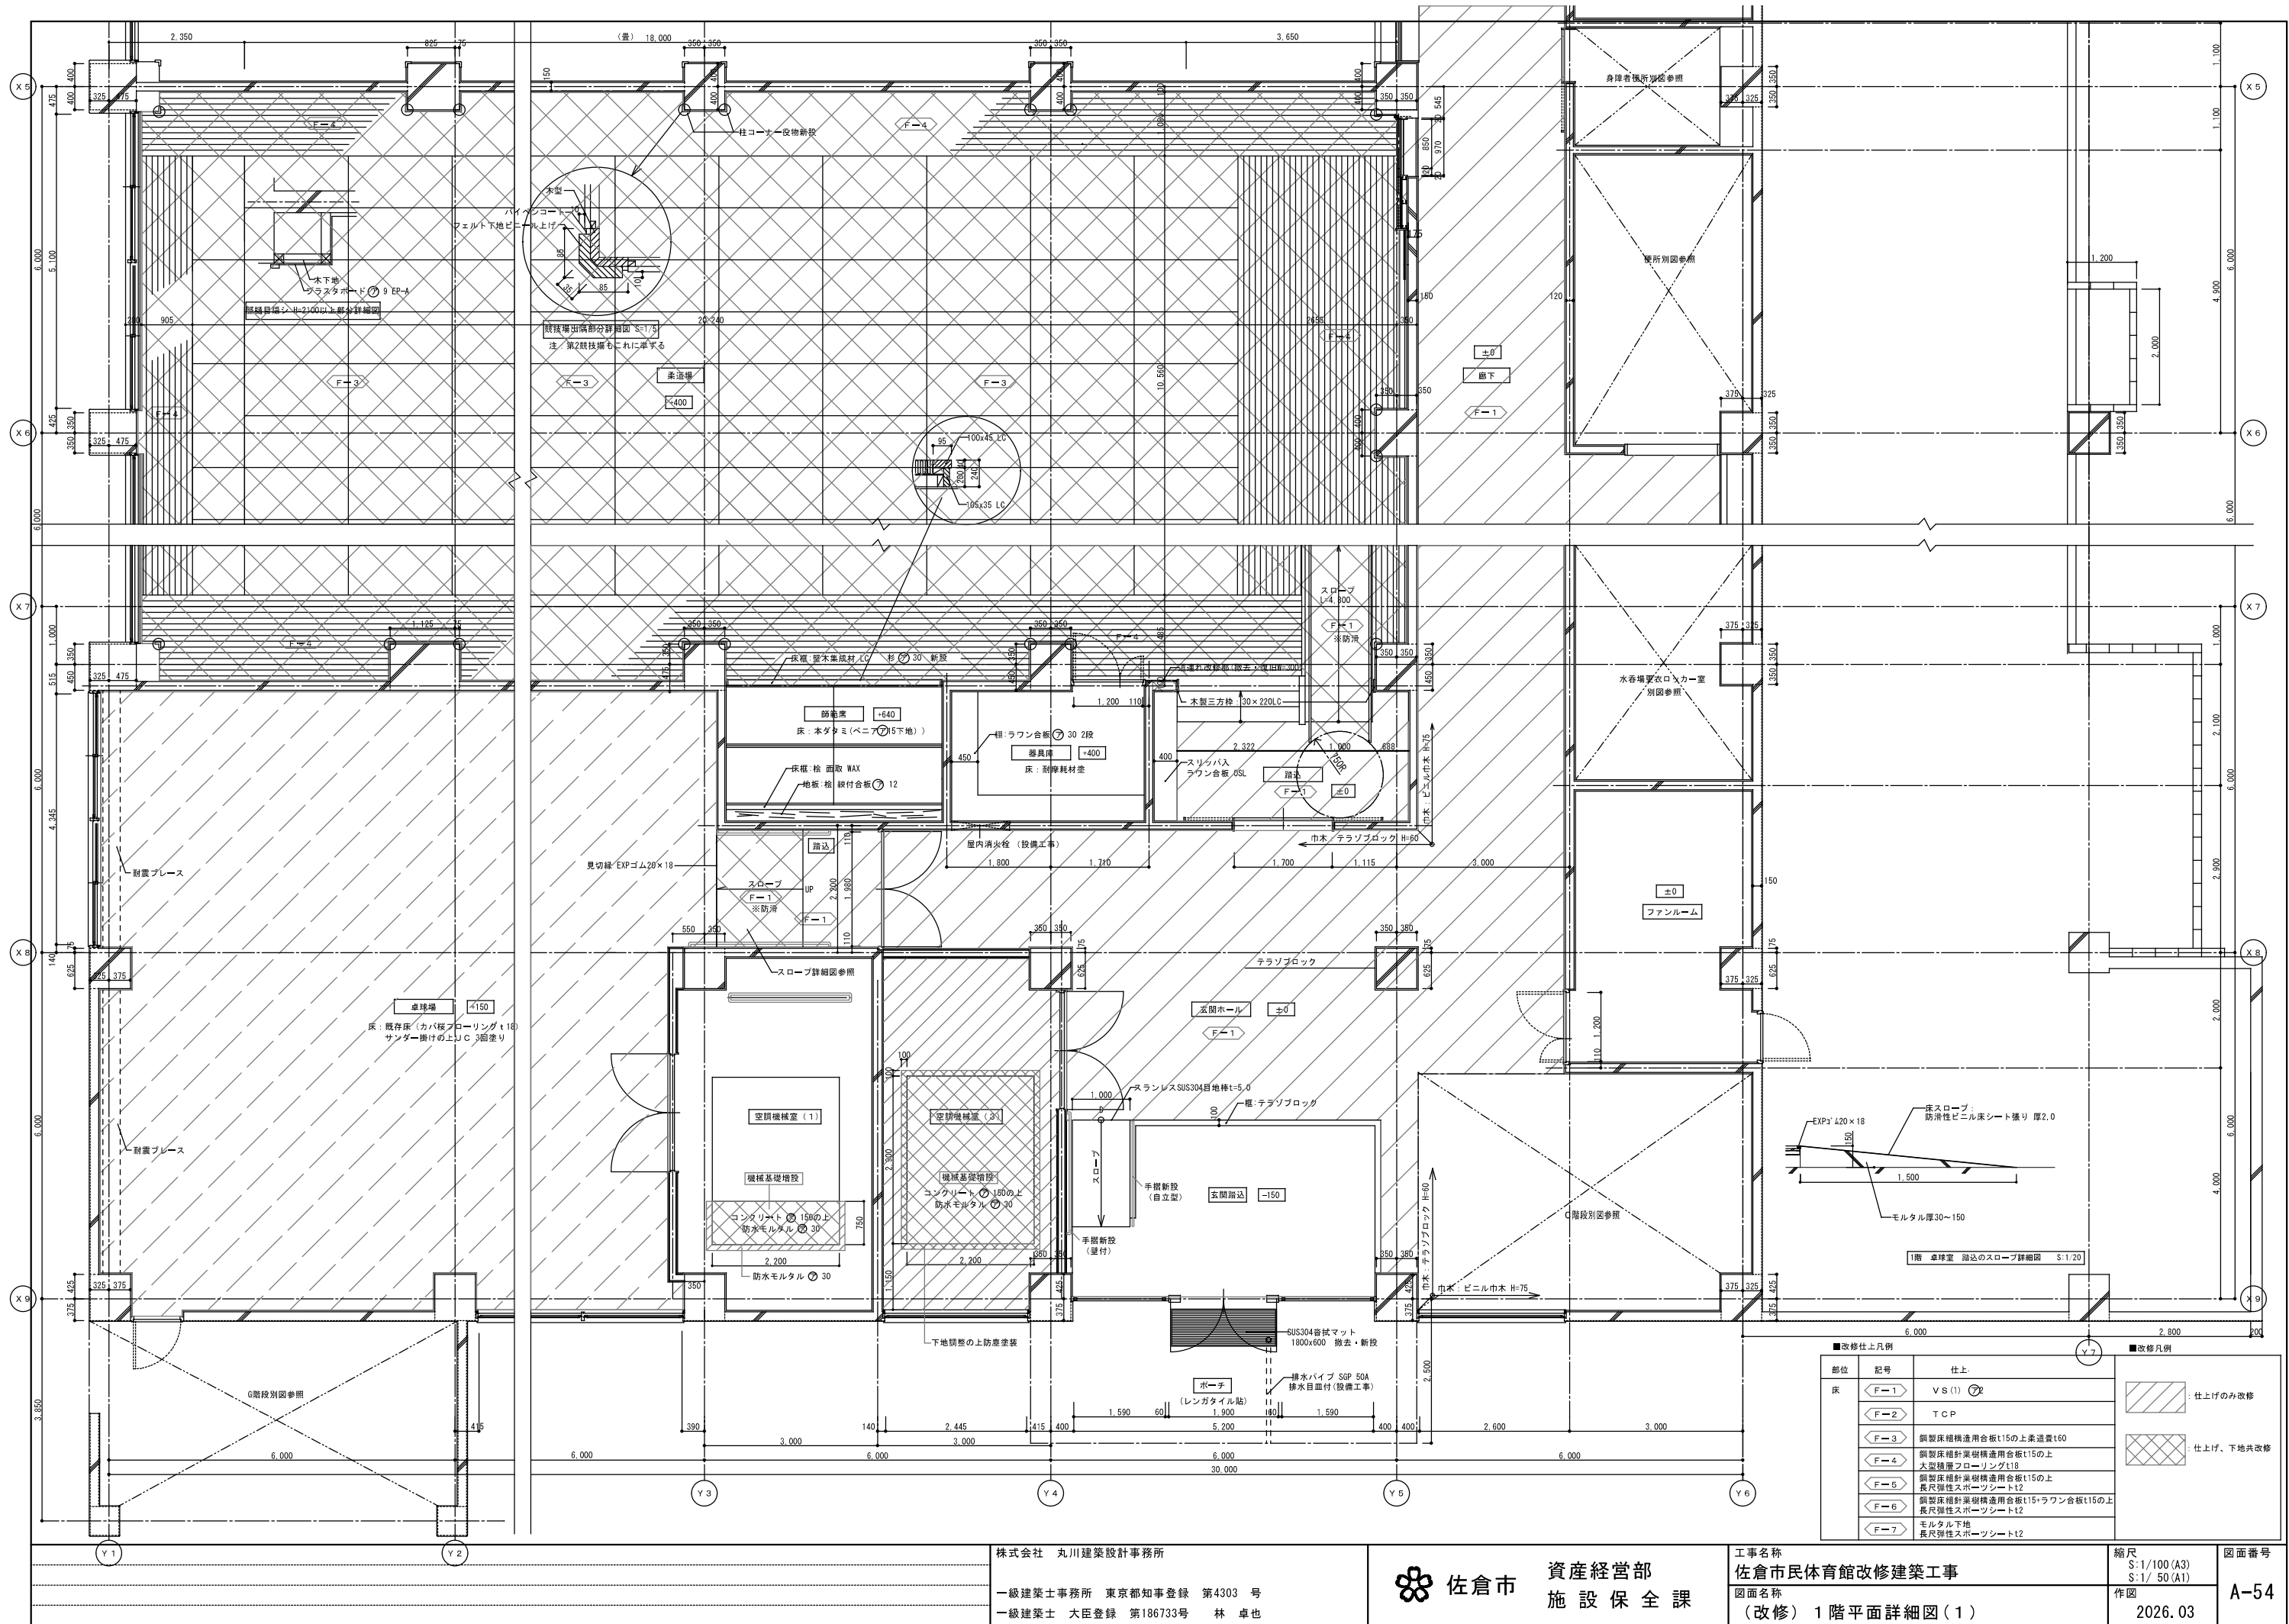

株式会社 丸川建築設計事務所

一級建築士事務所 東京都知事登録 第4303 号  
一級建築士 大臣登録 第186733号 林 卓也

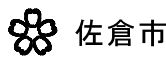


資産経営部  
施設保全課

工事名称  
佐倉市民体育館改修建築工事  
図面名称  
(改修) 1階平面詳細図(1)


縮尺  
S:1/100(A3)  
S:1/ 50(A1)  
作図  
2026.03

図面番号  
A-54

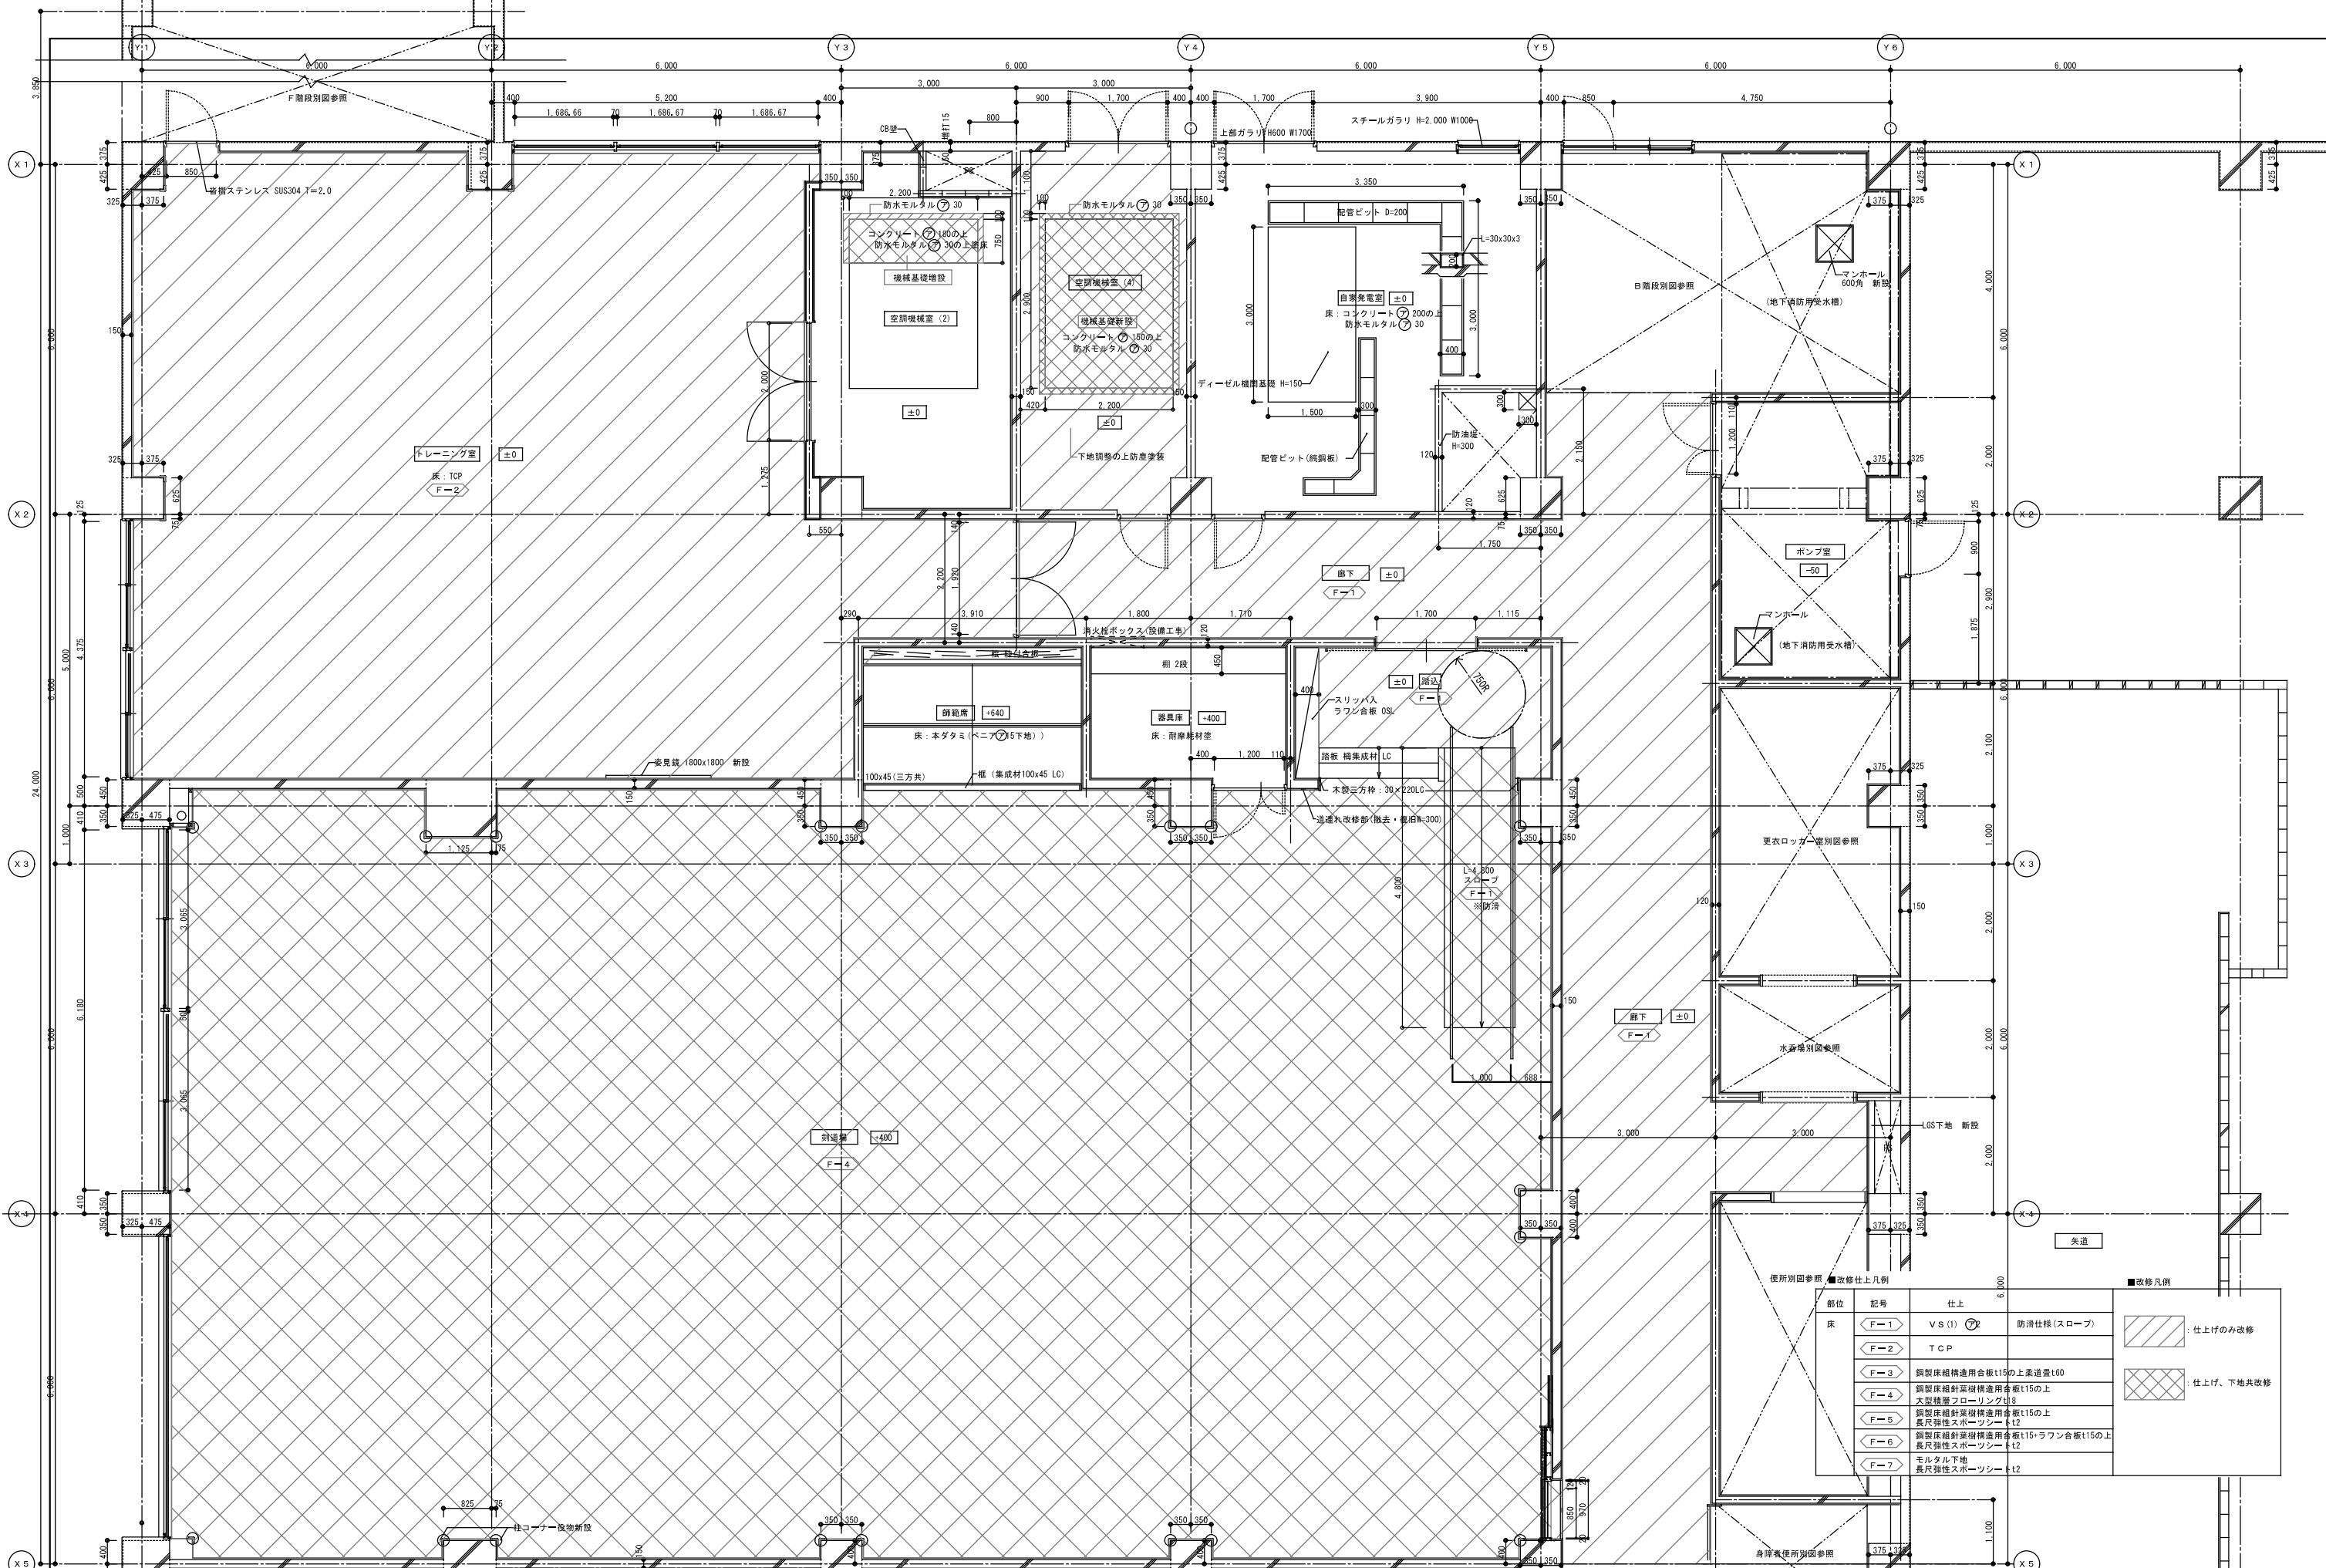

株式会社 丸川建築設計事務所

一級建築士事務所 東京都知事登録 第4303号  
一級建築士 大臣登録 第186733号 林 卓也




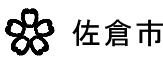


資産経営部  
施設保全課


工事名称  
佐倉市民体育館改修建築工事  
図面名称  
(改修) 1階平面詳細図(2)

縮尺  
S:1/100(A3)  
S:1/50(A1)  
作図  
2026.03

図面番号  
A-55

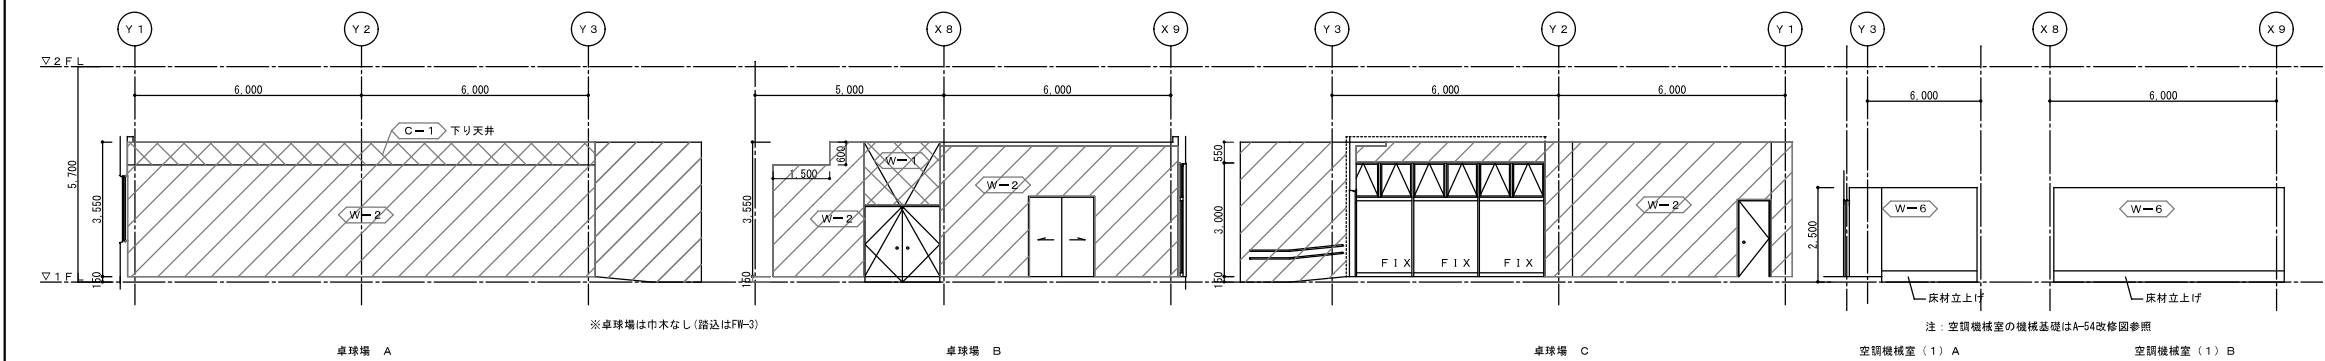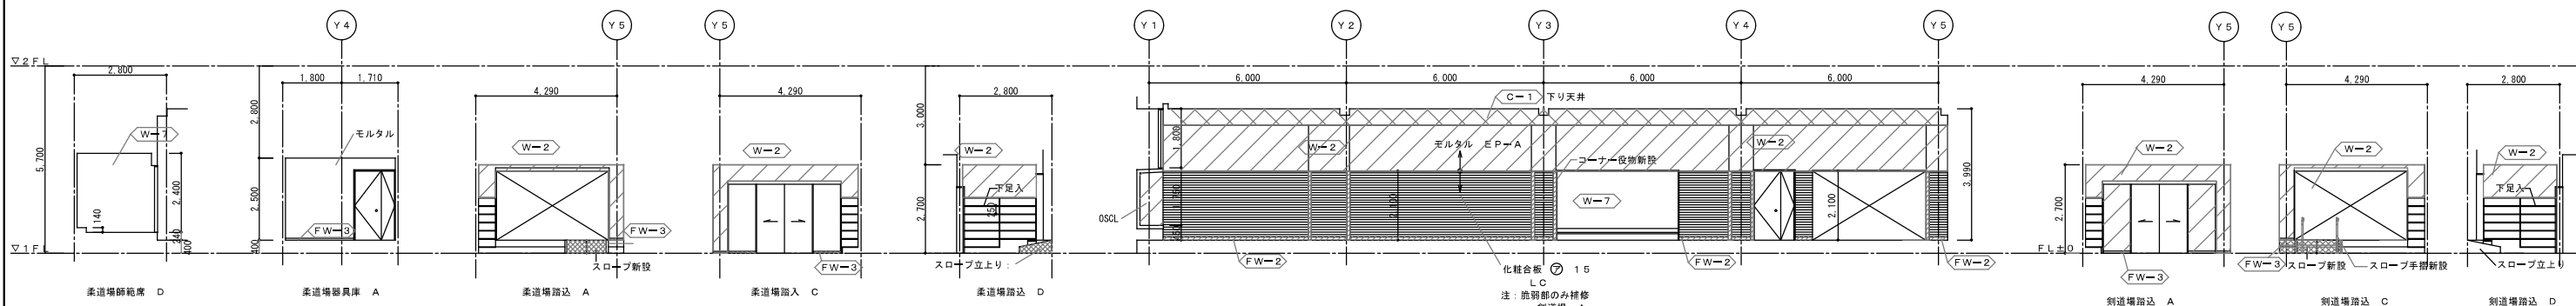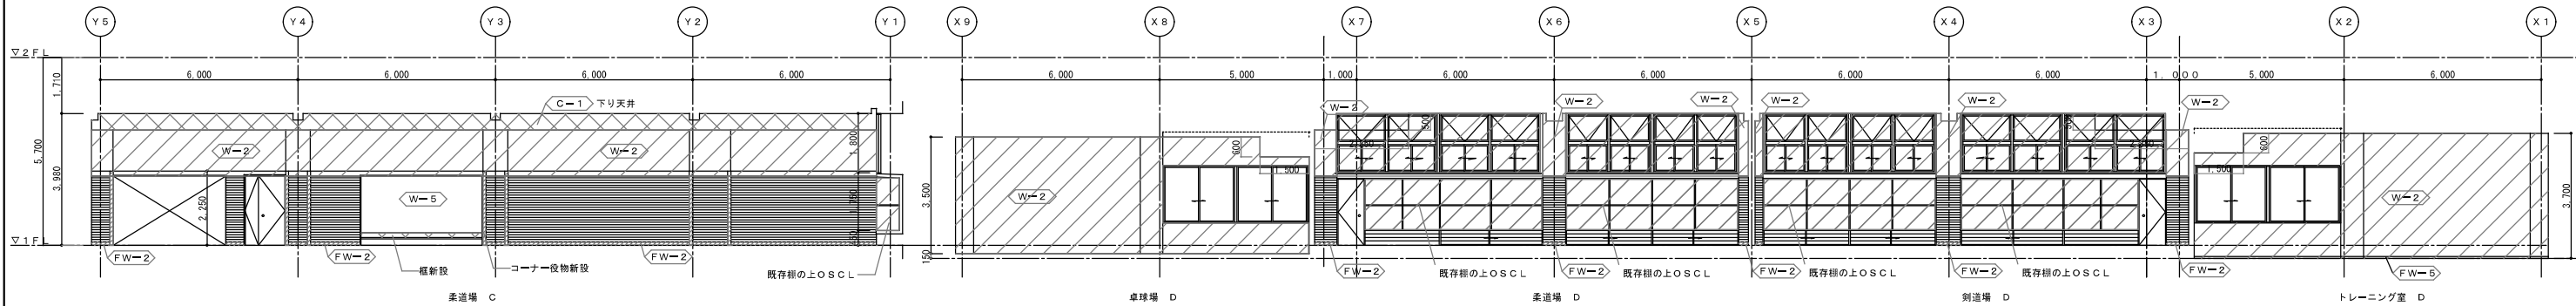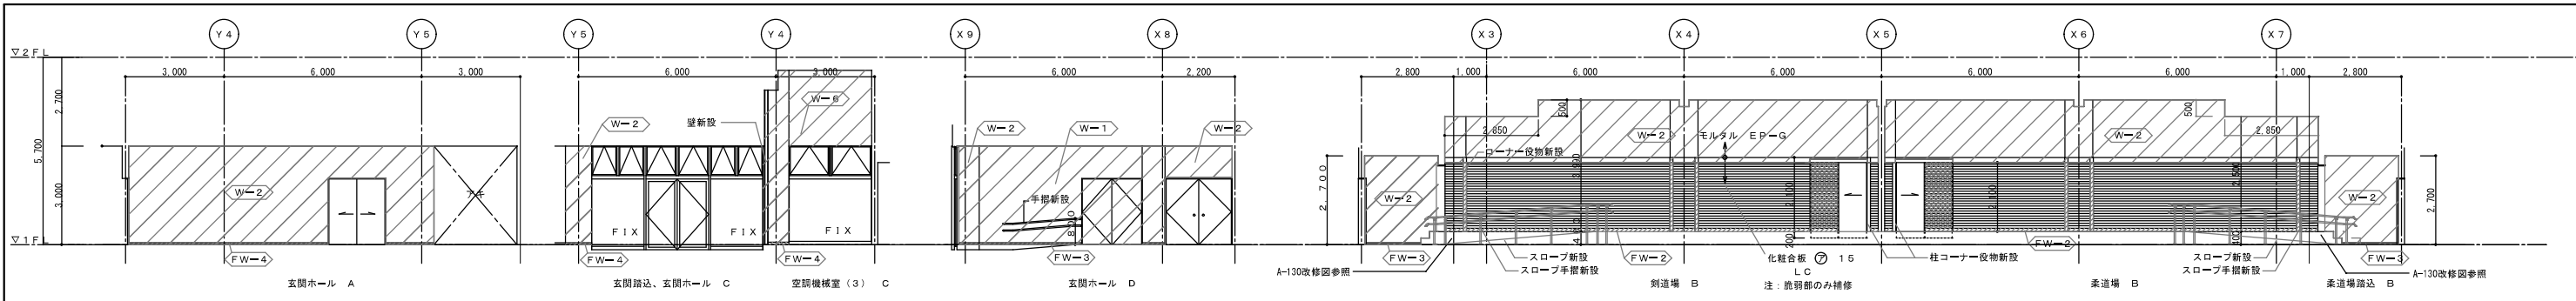

| ■改修仕上凡例 |      |                                  | ■改修凡例 |            |
|---------|------|----------------------------------|-------|------------|
| 部位      | 記号   | 仕上                               |       |            |
| 巾木      | FW-1 | EP-G                             |       | ：仕上げのみ改修   |
|         | FW-2 | ラワン OS、CL H=100 (巾木取換)           |       |            |
|         | FW-3 | ビニル幅木 H=75                       |       | ：仕上げ、下地共改修 |
|         | FW-4 | TB H=60 17°ブー                    |       |            |
|         | FW-5 | ラワン OS、CL H=60 (兼重ね)             |       |            |
|         | FW-6 | GB-H-R t12.5+GB-F9.5 両面貼り二重張の上EP |       |            |
|         | FW-7 | 既存ケレンの上EP-G                      |       |            |
| 壁       | W-1  | 化粧合板 t12                         |       |            |
|         | W-2  | 緑甲板貼                             |       |            |
|         | W-3  | 砂壁状塗料                            |       |            |
|         | W-4  | 表面の凹凸を埋め、GWA25                   |       |            |
|         | W-5  | SP                               |       |            |
|         | W-6  | 有孔GB(2)ア9.5 EP-A                 |       |            |
|         | W-7  | 有孔GB(P)ア9.5 EP-A                 |       |            |
| 天井      | C-1  | 有孔GB(2)ア9.5 EP-A                 |       |            |
|         | C-2  | 有孔GB(P)ア9.5 EP-A                 |       |            |

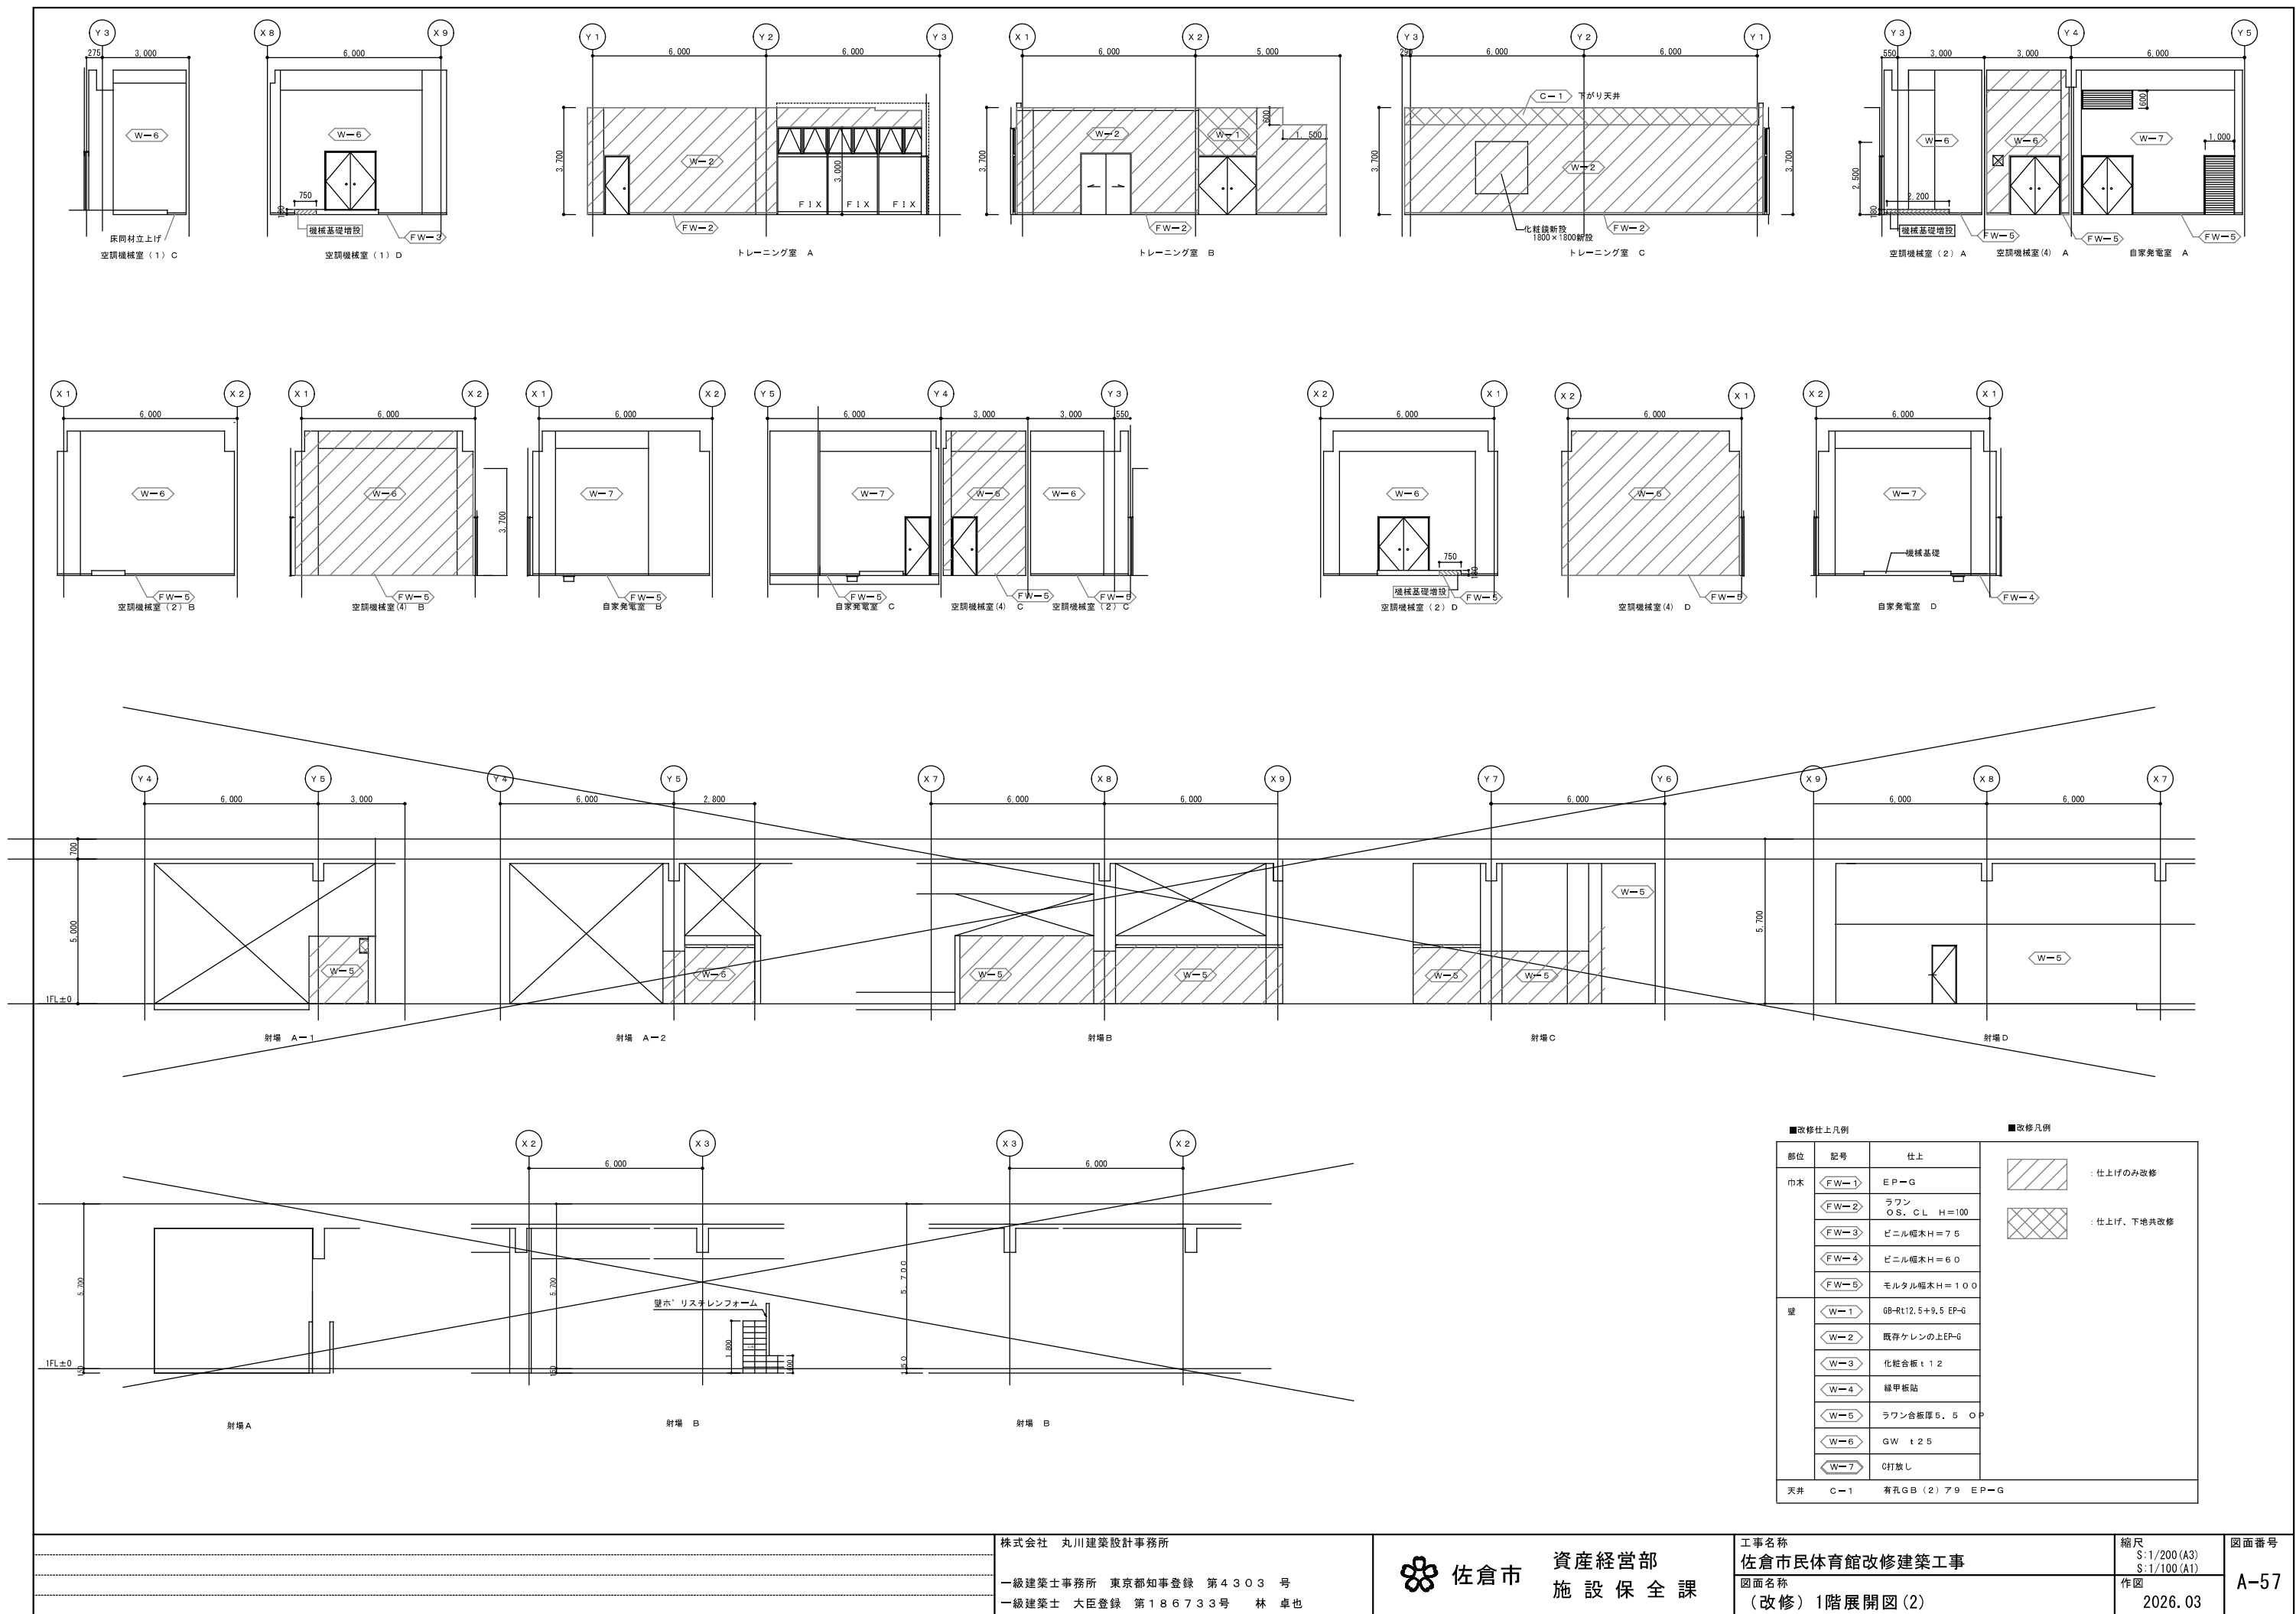

株式会社 丸川建築設計事務所

一級建築士事務所 東京都知事登録 第4303号  
一級建築士 大臣登録 第186733号 林 卓也




佐倉市 資産経営部  
施設保全課

工事名称 佐倉市民体育館改修建築工事  
図面名称 (改修) 1階展開図 (2)

縮尺 S:1/200 (A3)  
S:1/100 (A1)  
作図 2026.03

図面番号 A-57

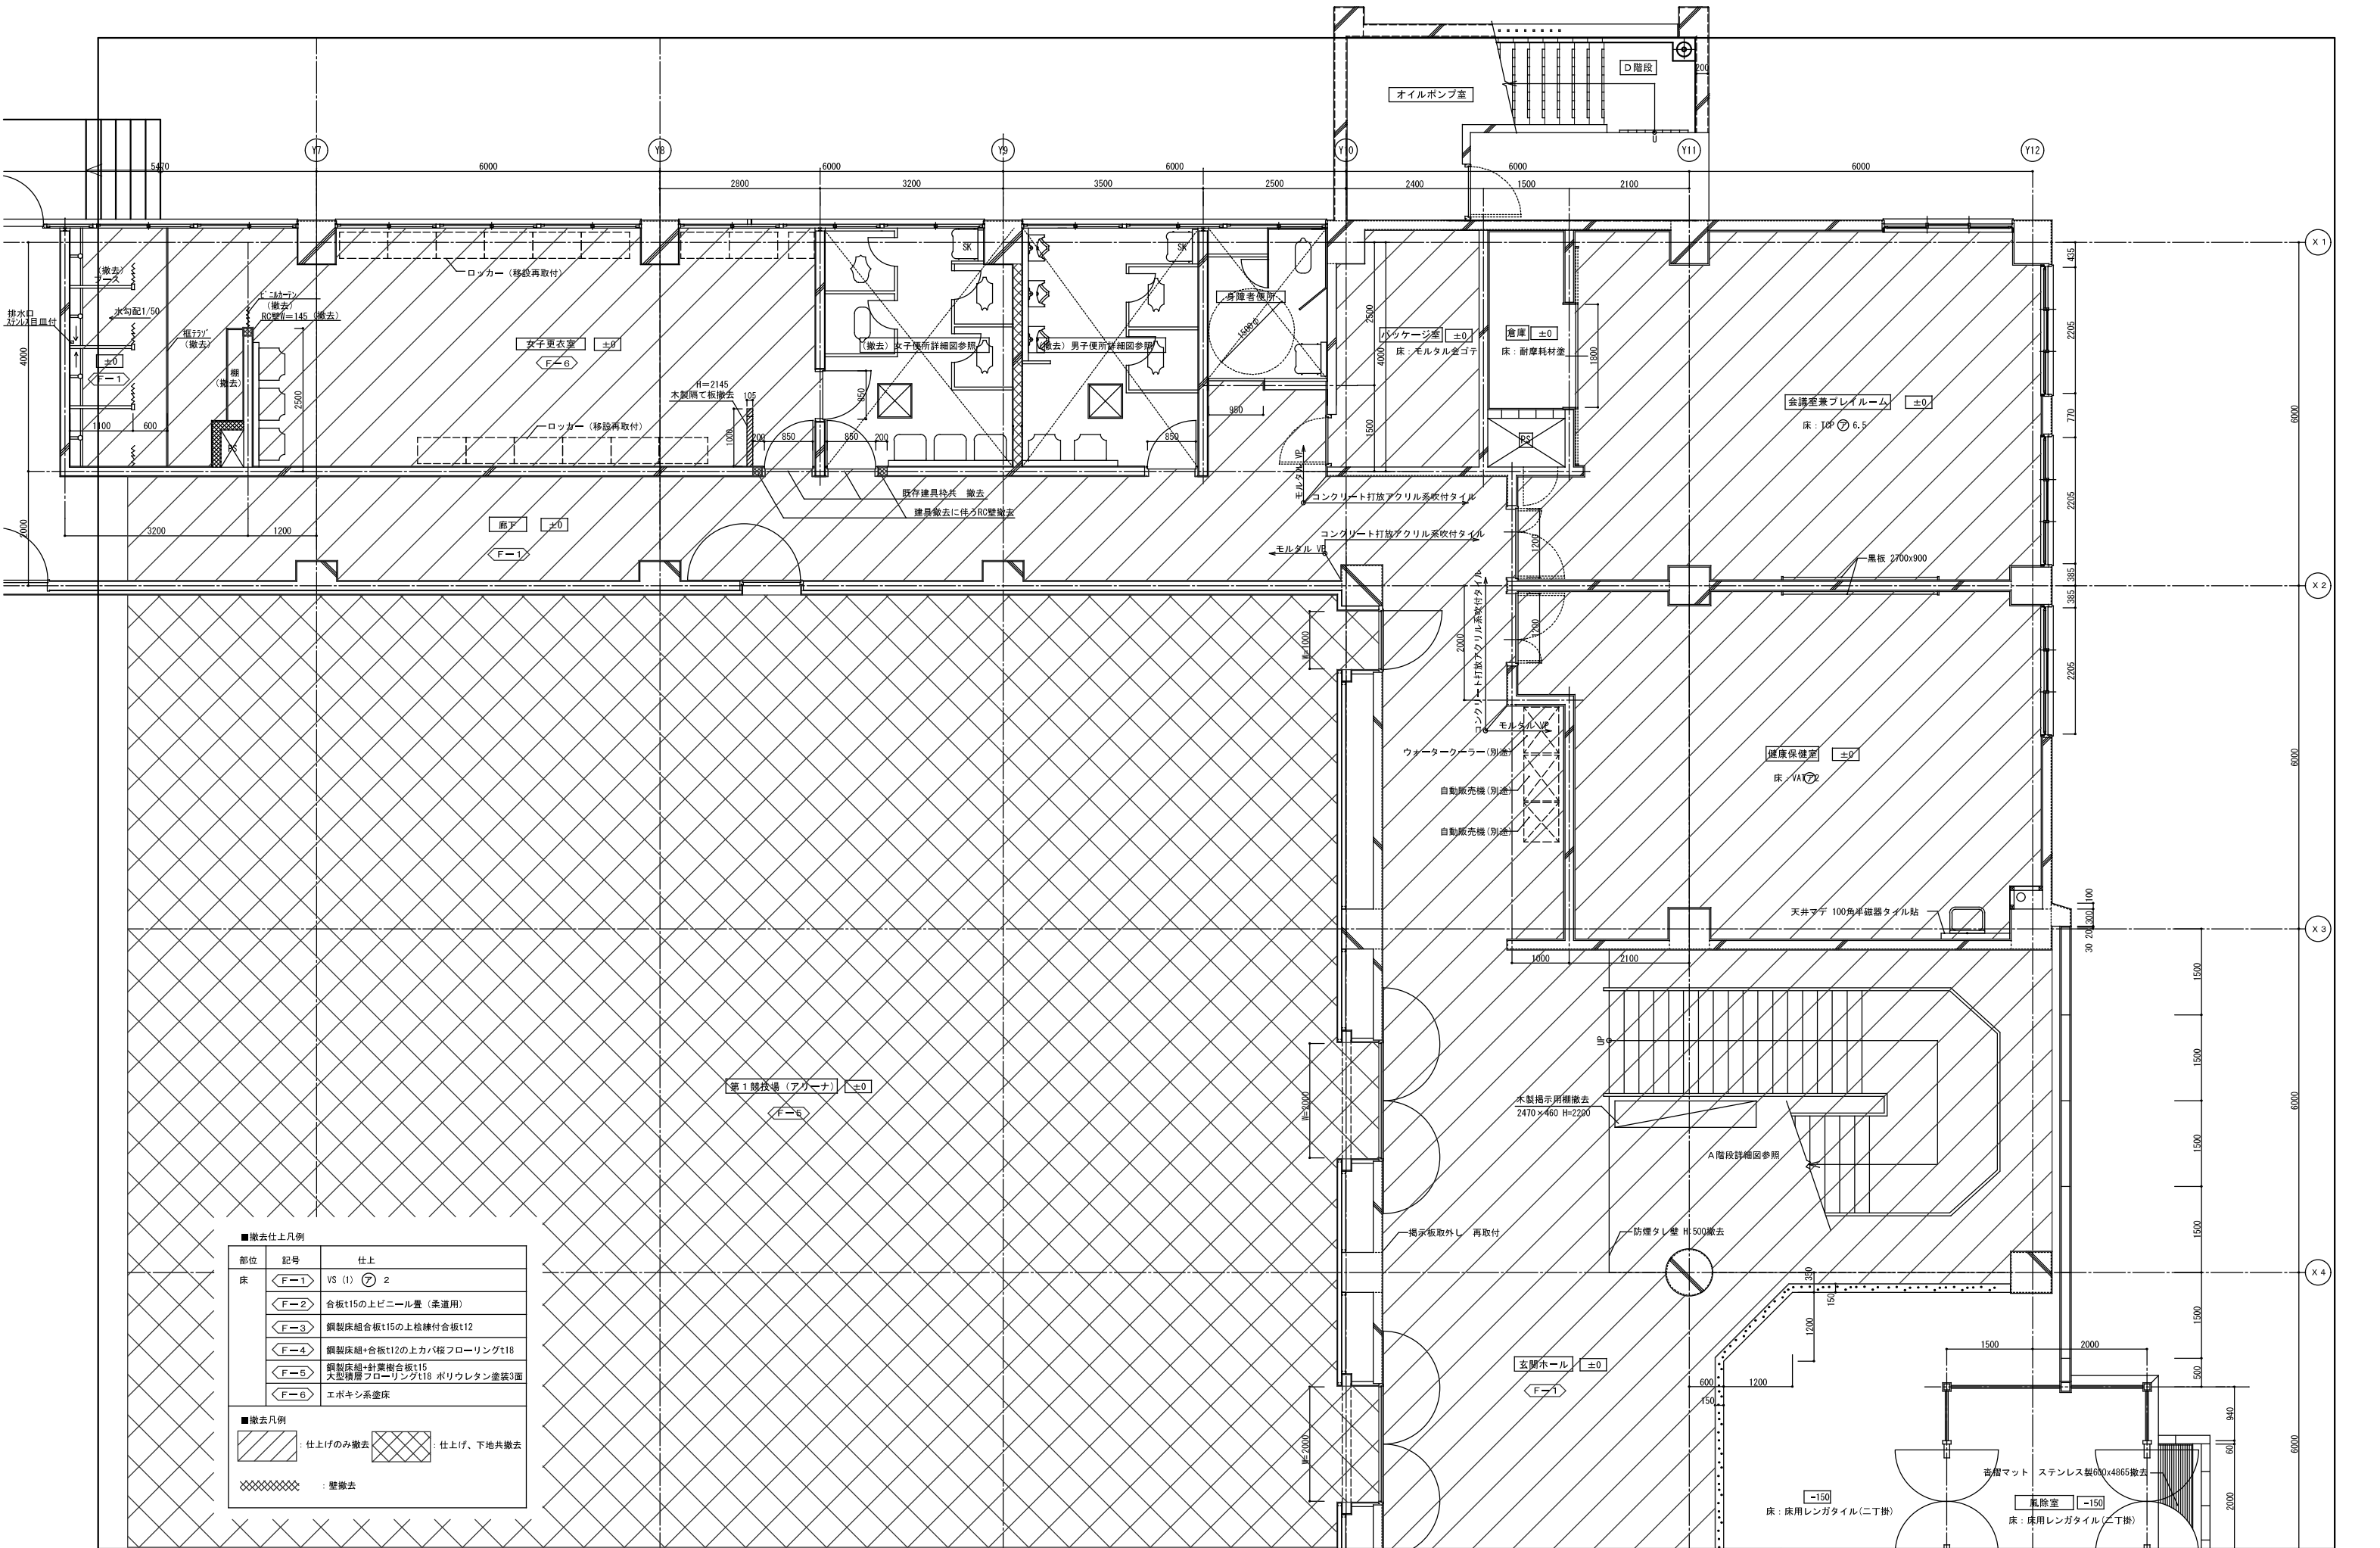

| ■撤去仕上凡例 |       |                                        |
|---------|-------|----------------------------------------|
| 部位      | 記号    | 仕上                                     |
| 床       | ＜F-1＞ | VS (1) ㉞ 2                             |
|         | ＜F-2＞ | 合板t15の上ビニール畳 (柔道用)                     |
|         | ＜F-3＞ | 鋼製床組合板t15の上桧縁付合板t12                    |
|         | ＜F-4＞ | 鋼製床組+合板t12の上カバ板フローリングt18               |
|         | ＜F-5＞ | 鋼製床組+針葉樹合板t15 大型積層フローリングt18 ポリウレタン塗装3面 |
|         | ＜F-6＞ | エポキシ系塗床                                |
| ■撤去凡例   |       |                                        |
|         |       | : 仕上げのみ撤去                              |
|         |       | : 仕上げ、下地共撤去                            |
|         |       | : 壁撤去                                  |

株式会社 丸川建築設計事務所

一級建築士事務所 東京都知事登録 第4303 号  
一級建築士 大臣登録 第186733号 林 卓也


 佐倉市

資産経営部  
施設保全課

工事名称  
佐倉市民体育館改修建築工事  
図面名称  
(撤去)2階平面詳細図 (3)


縮尺  
S:1/100 (A3)  
S:1/ 50 (A1)  
作図  
2026.03

図面番号  
A-58

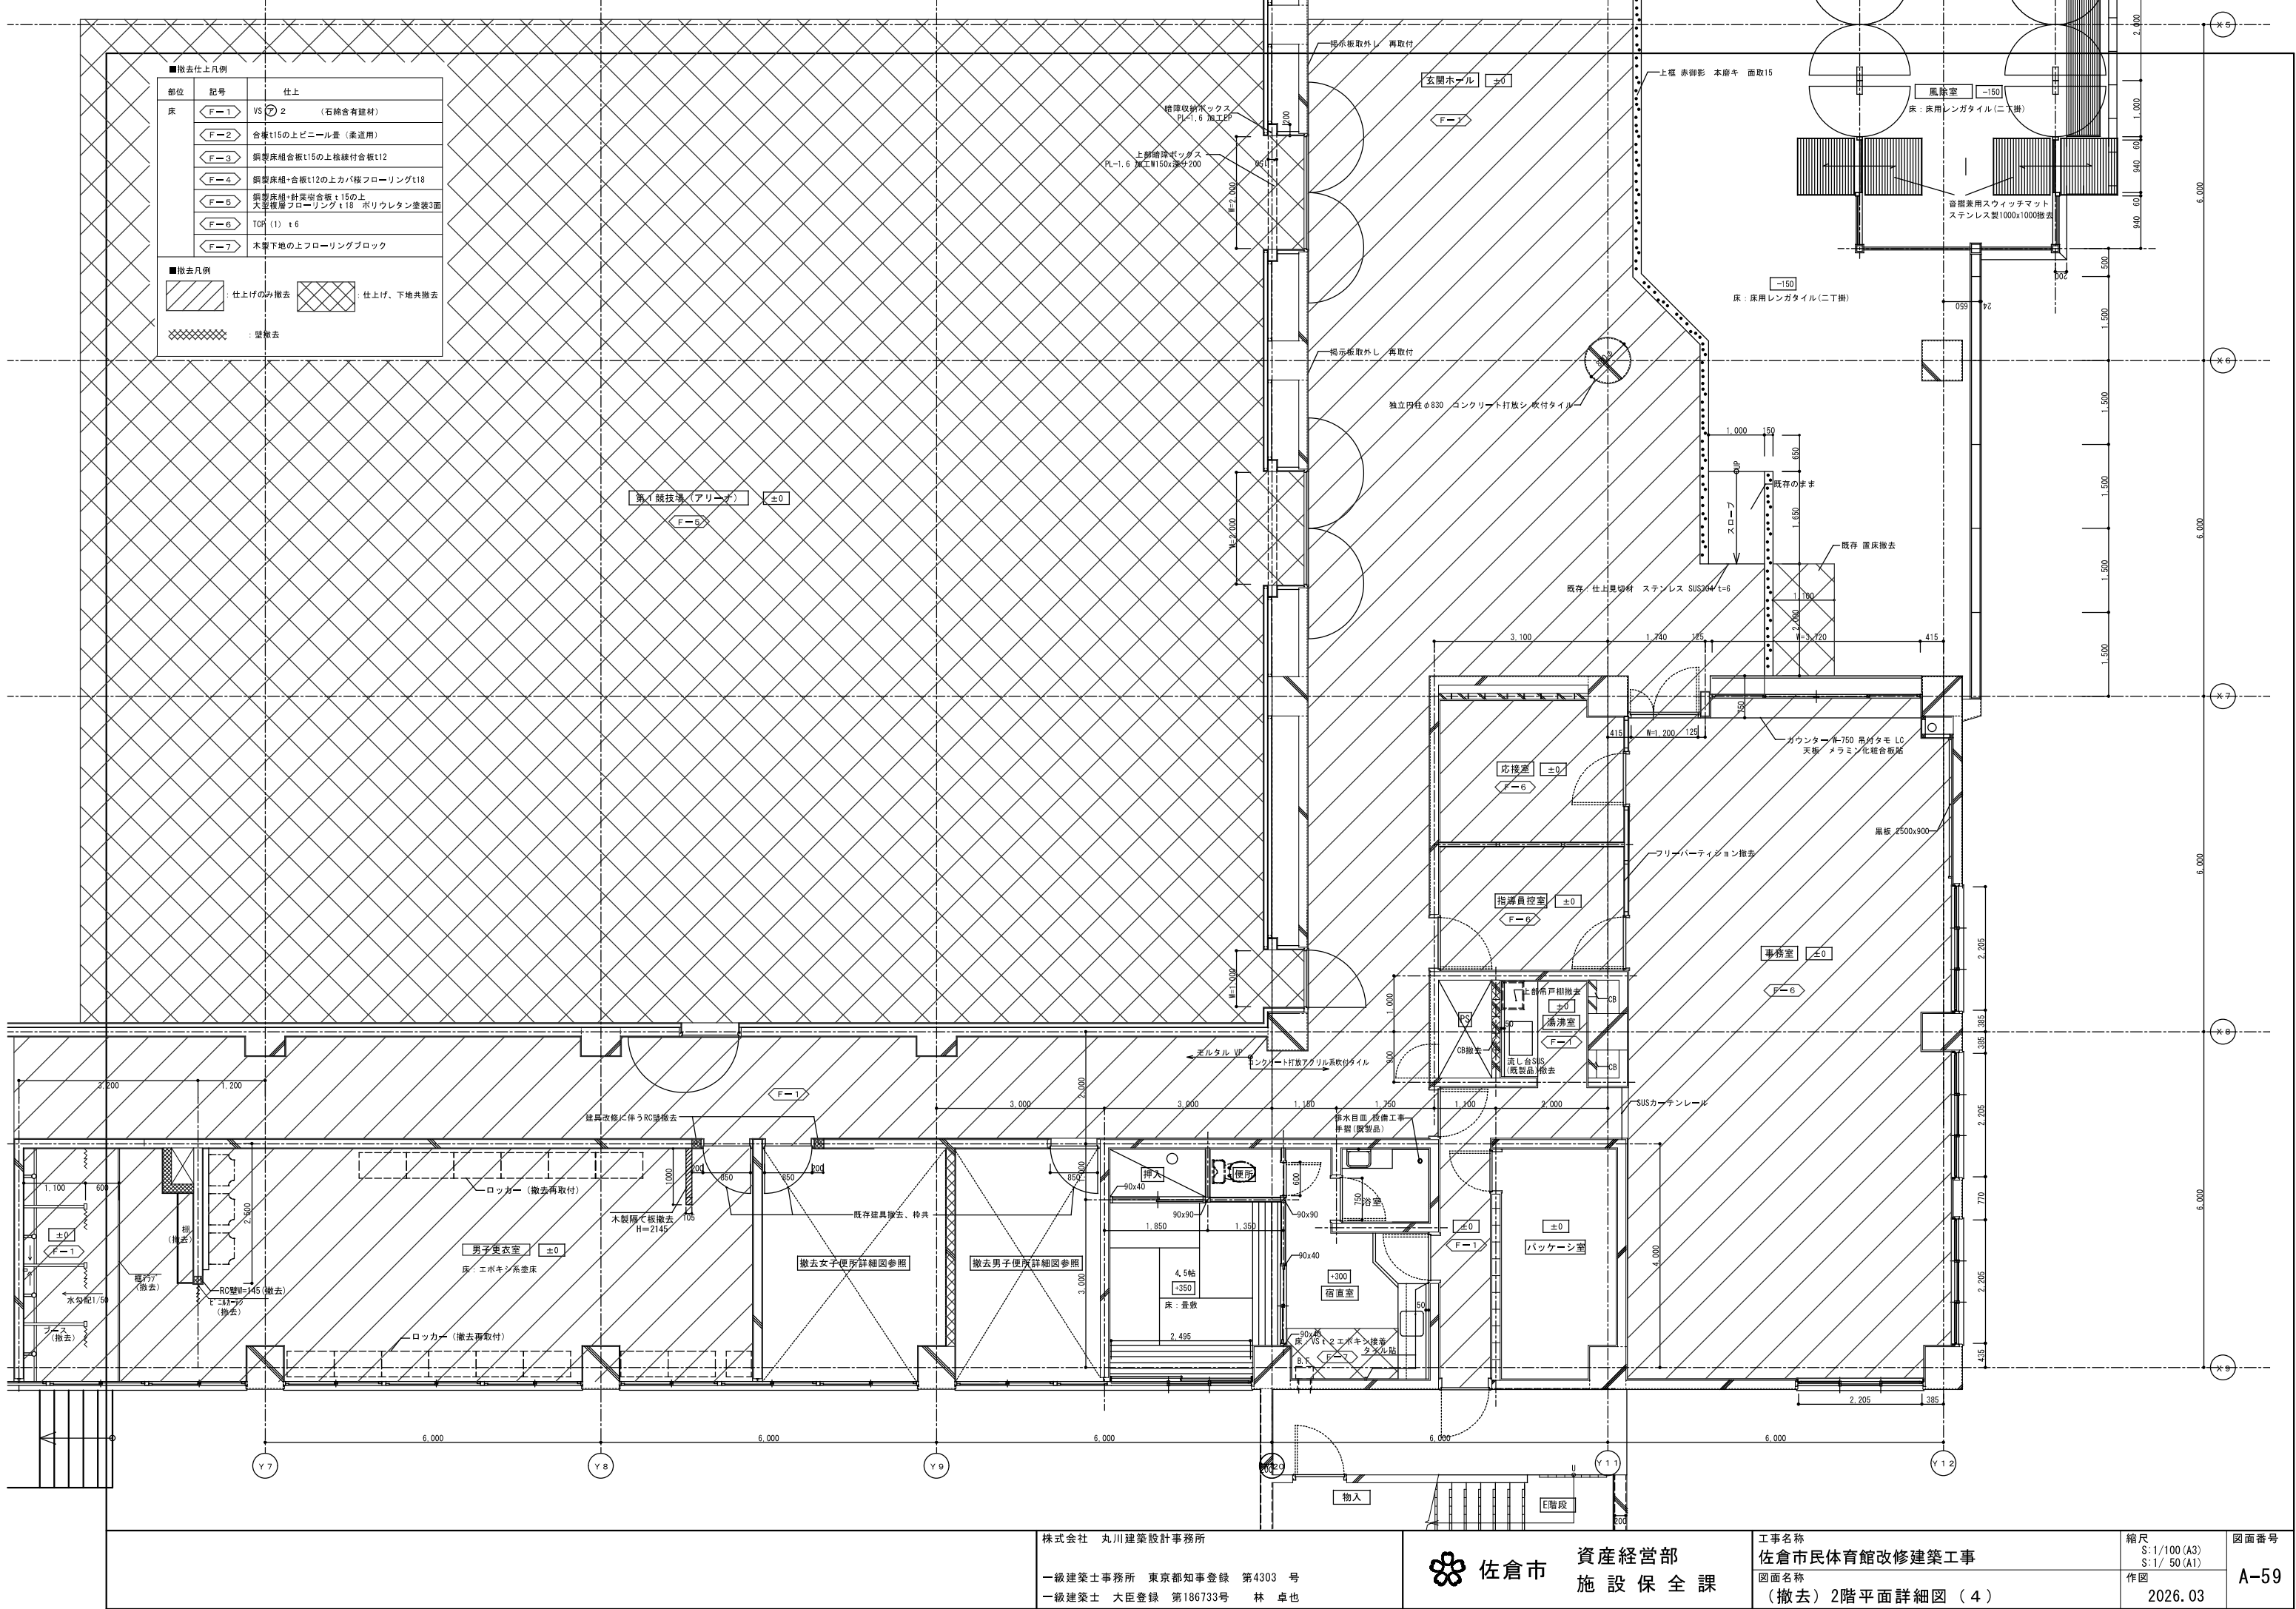

株式会社 丸川建築設計事務所

一級建築士事務所 東京都知事登録 第4303 号  
一級建築士 大臣登録 第186733号 林 卓也

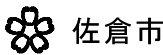



資産経営部  
施設保全課

工事名称  
佐倉市民体育館改修建築工事  
図面名称  
(撤去) 2階平面詳細図 ( 4 )

縮尺  
S:1/100 (A3)  
S:1/ 50 (A1)  
作図  
2026. 03


図面番号  
A-59

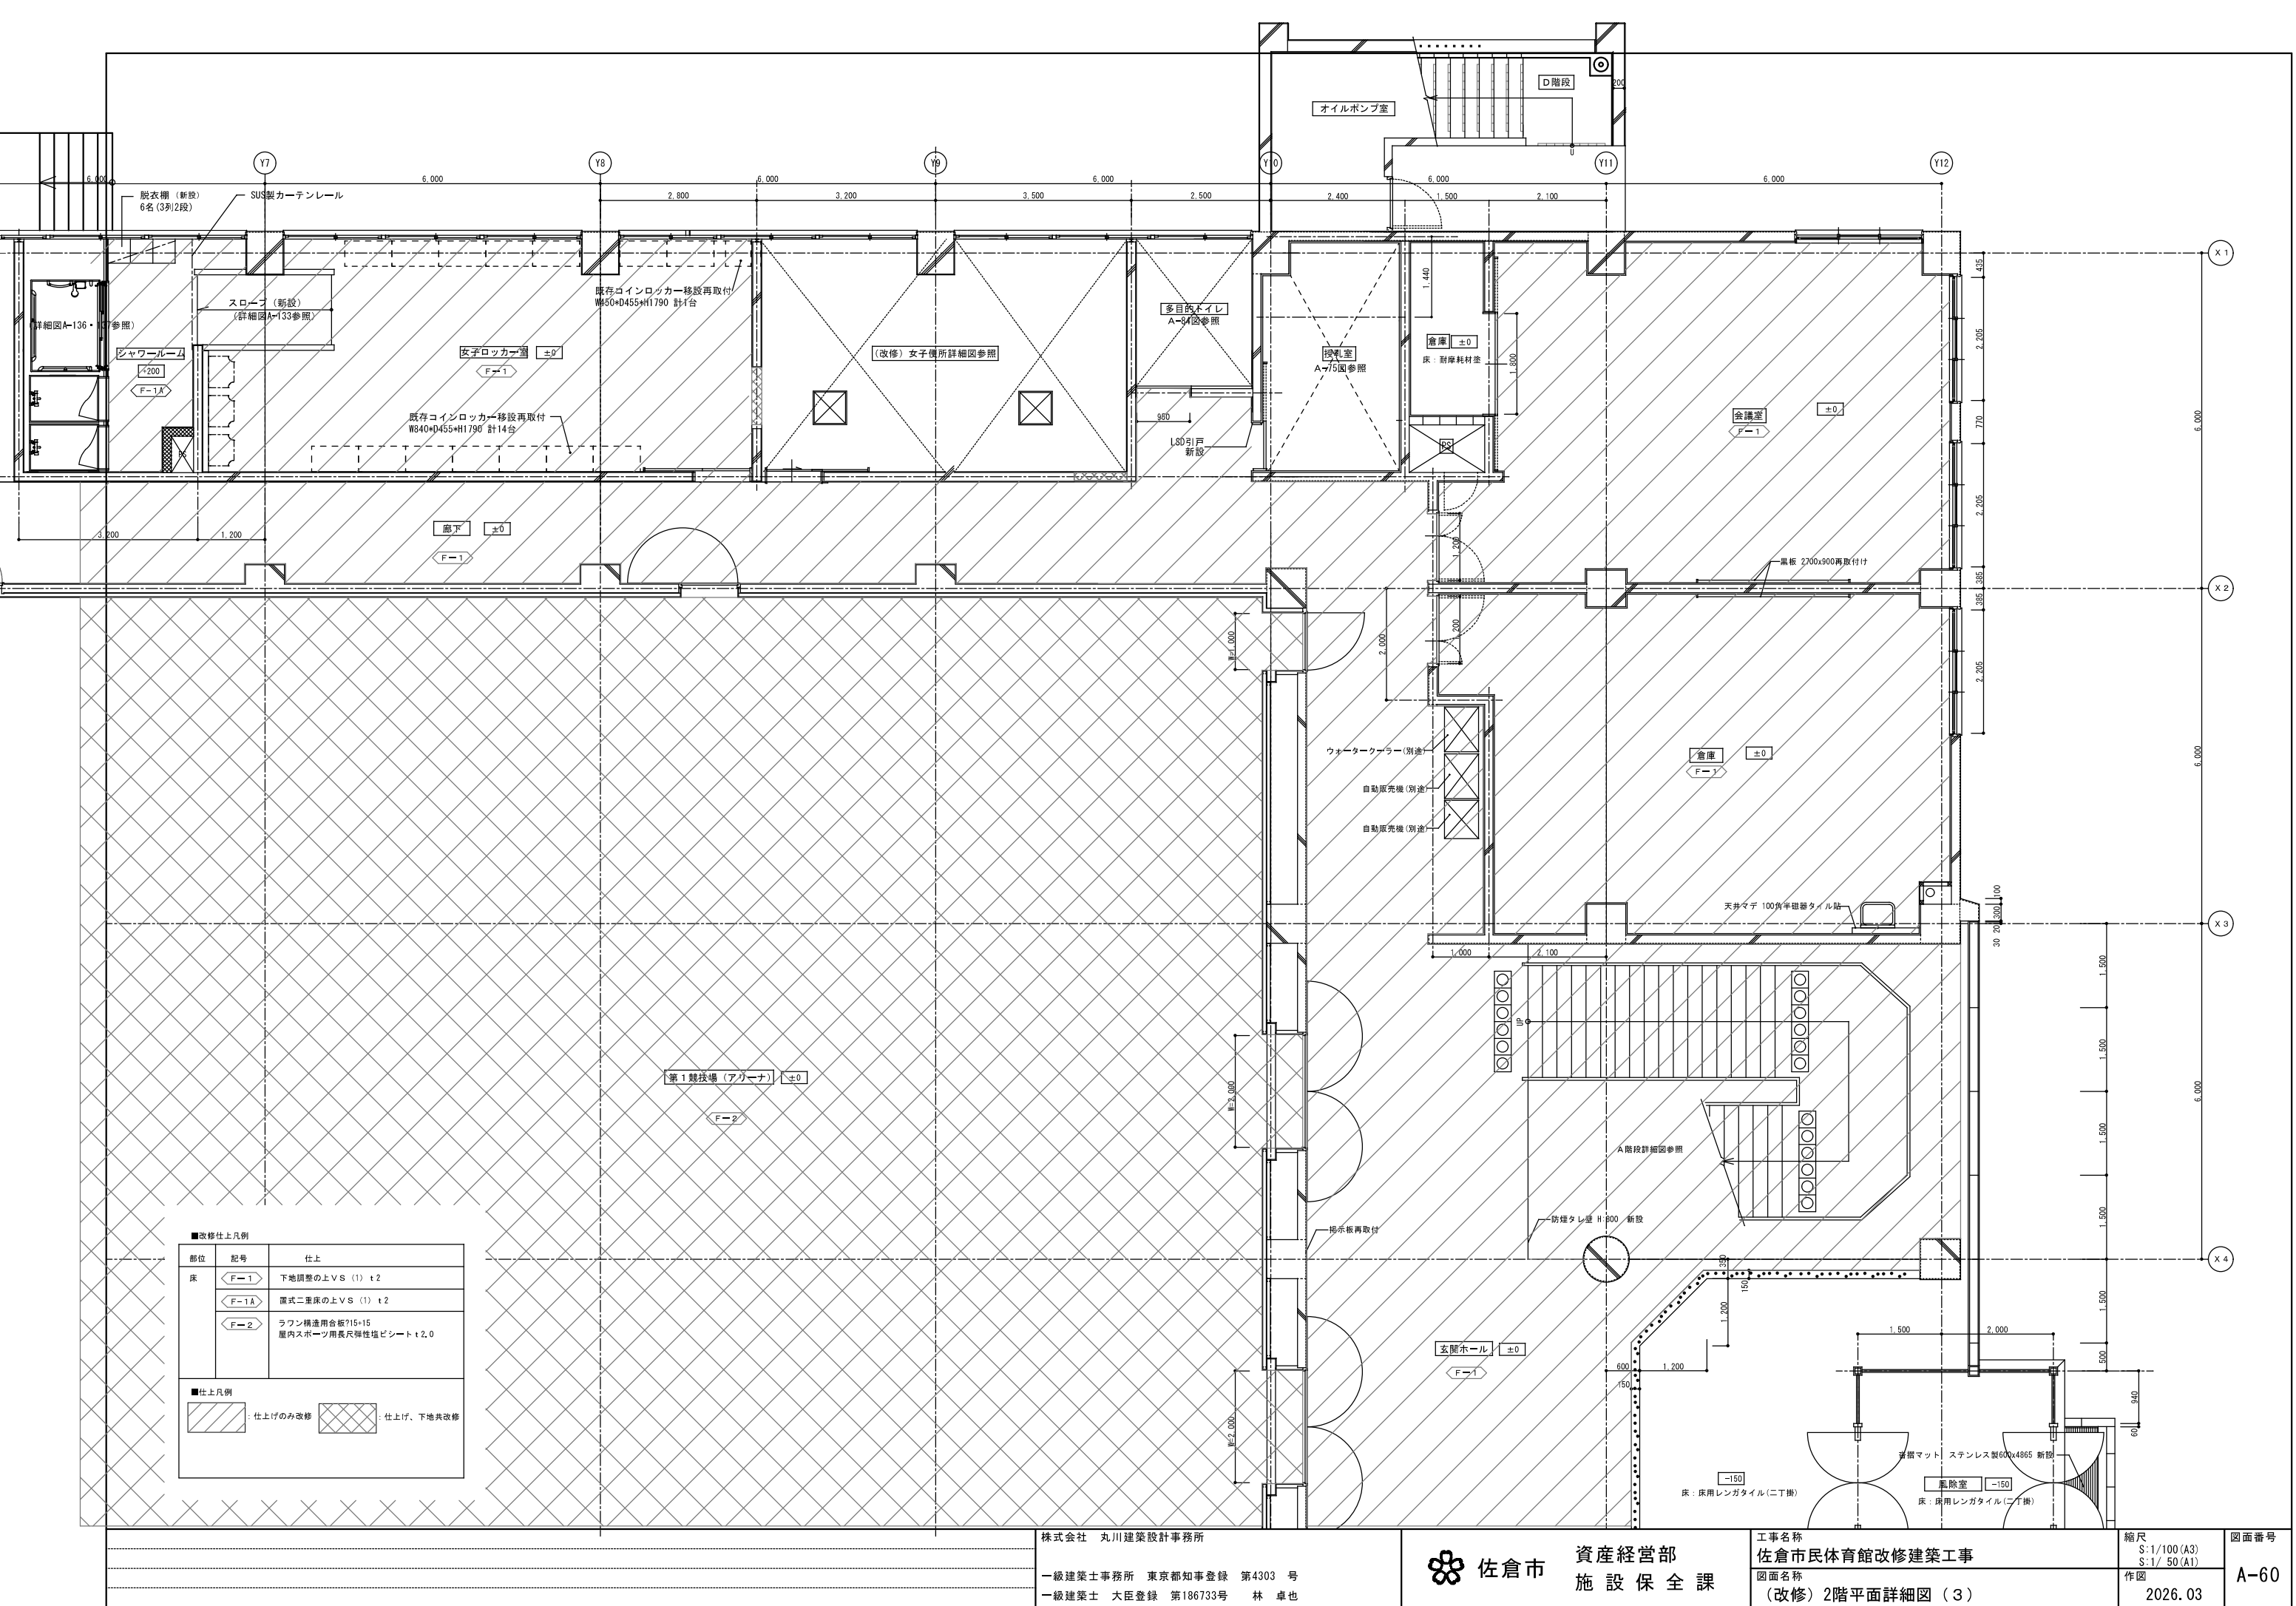

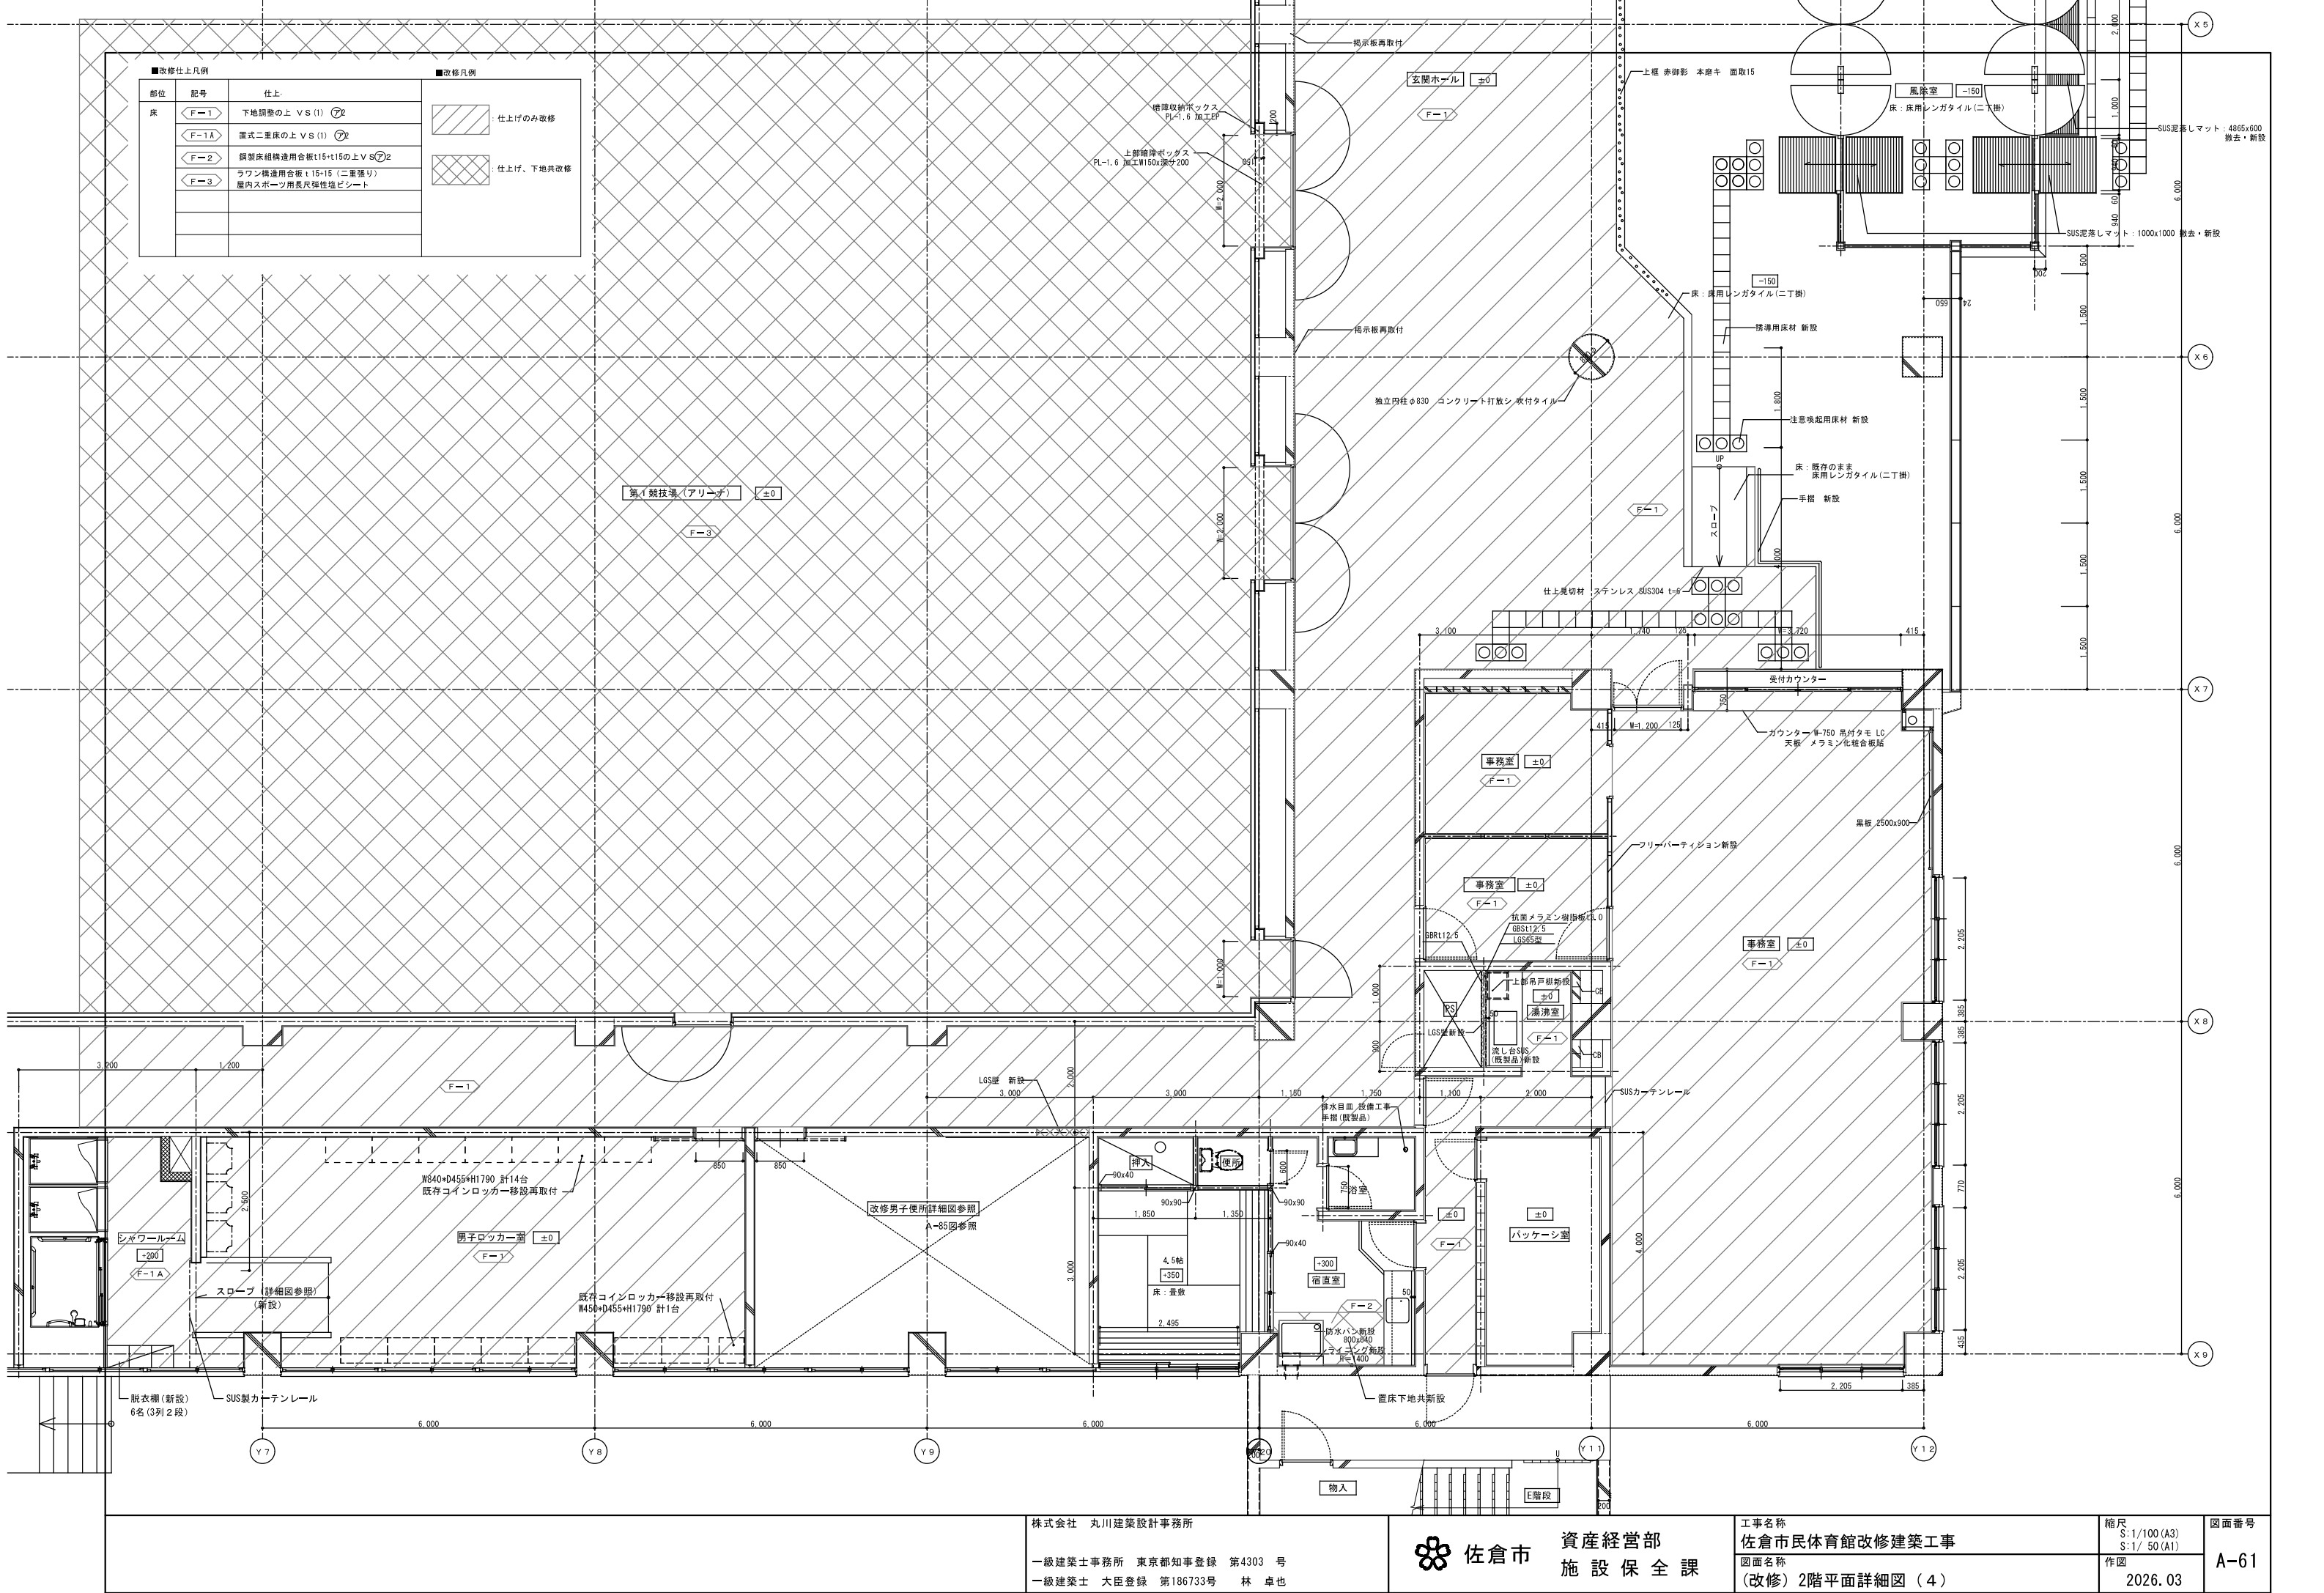

株式会社 丸川建築設計事務所

一級建築士事務所 東京都知事登録 第4303 号  
一級建築士 大臣登録 第186733号 林 卓也

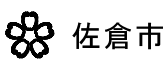

資産経営部  
施設保全課


工事名称  
佐倉市民体育館改修建築工事  
図面名称  
(改修) 2階平面詳細図 (4)


縮尺  
S: 1/100 (A3)  
S: 1/ 50 (A1)  
作図  
2026. 03



図面番号  
A-61






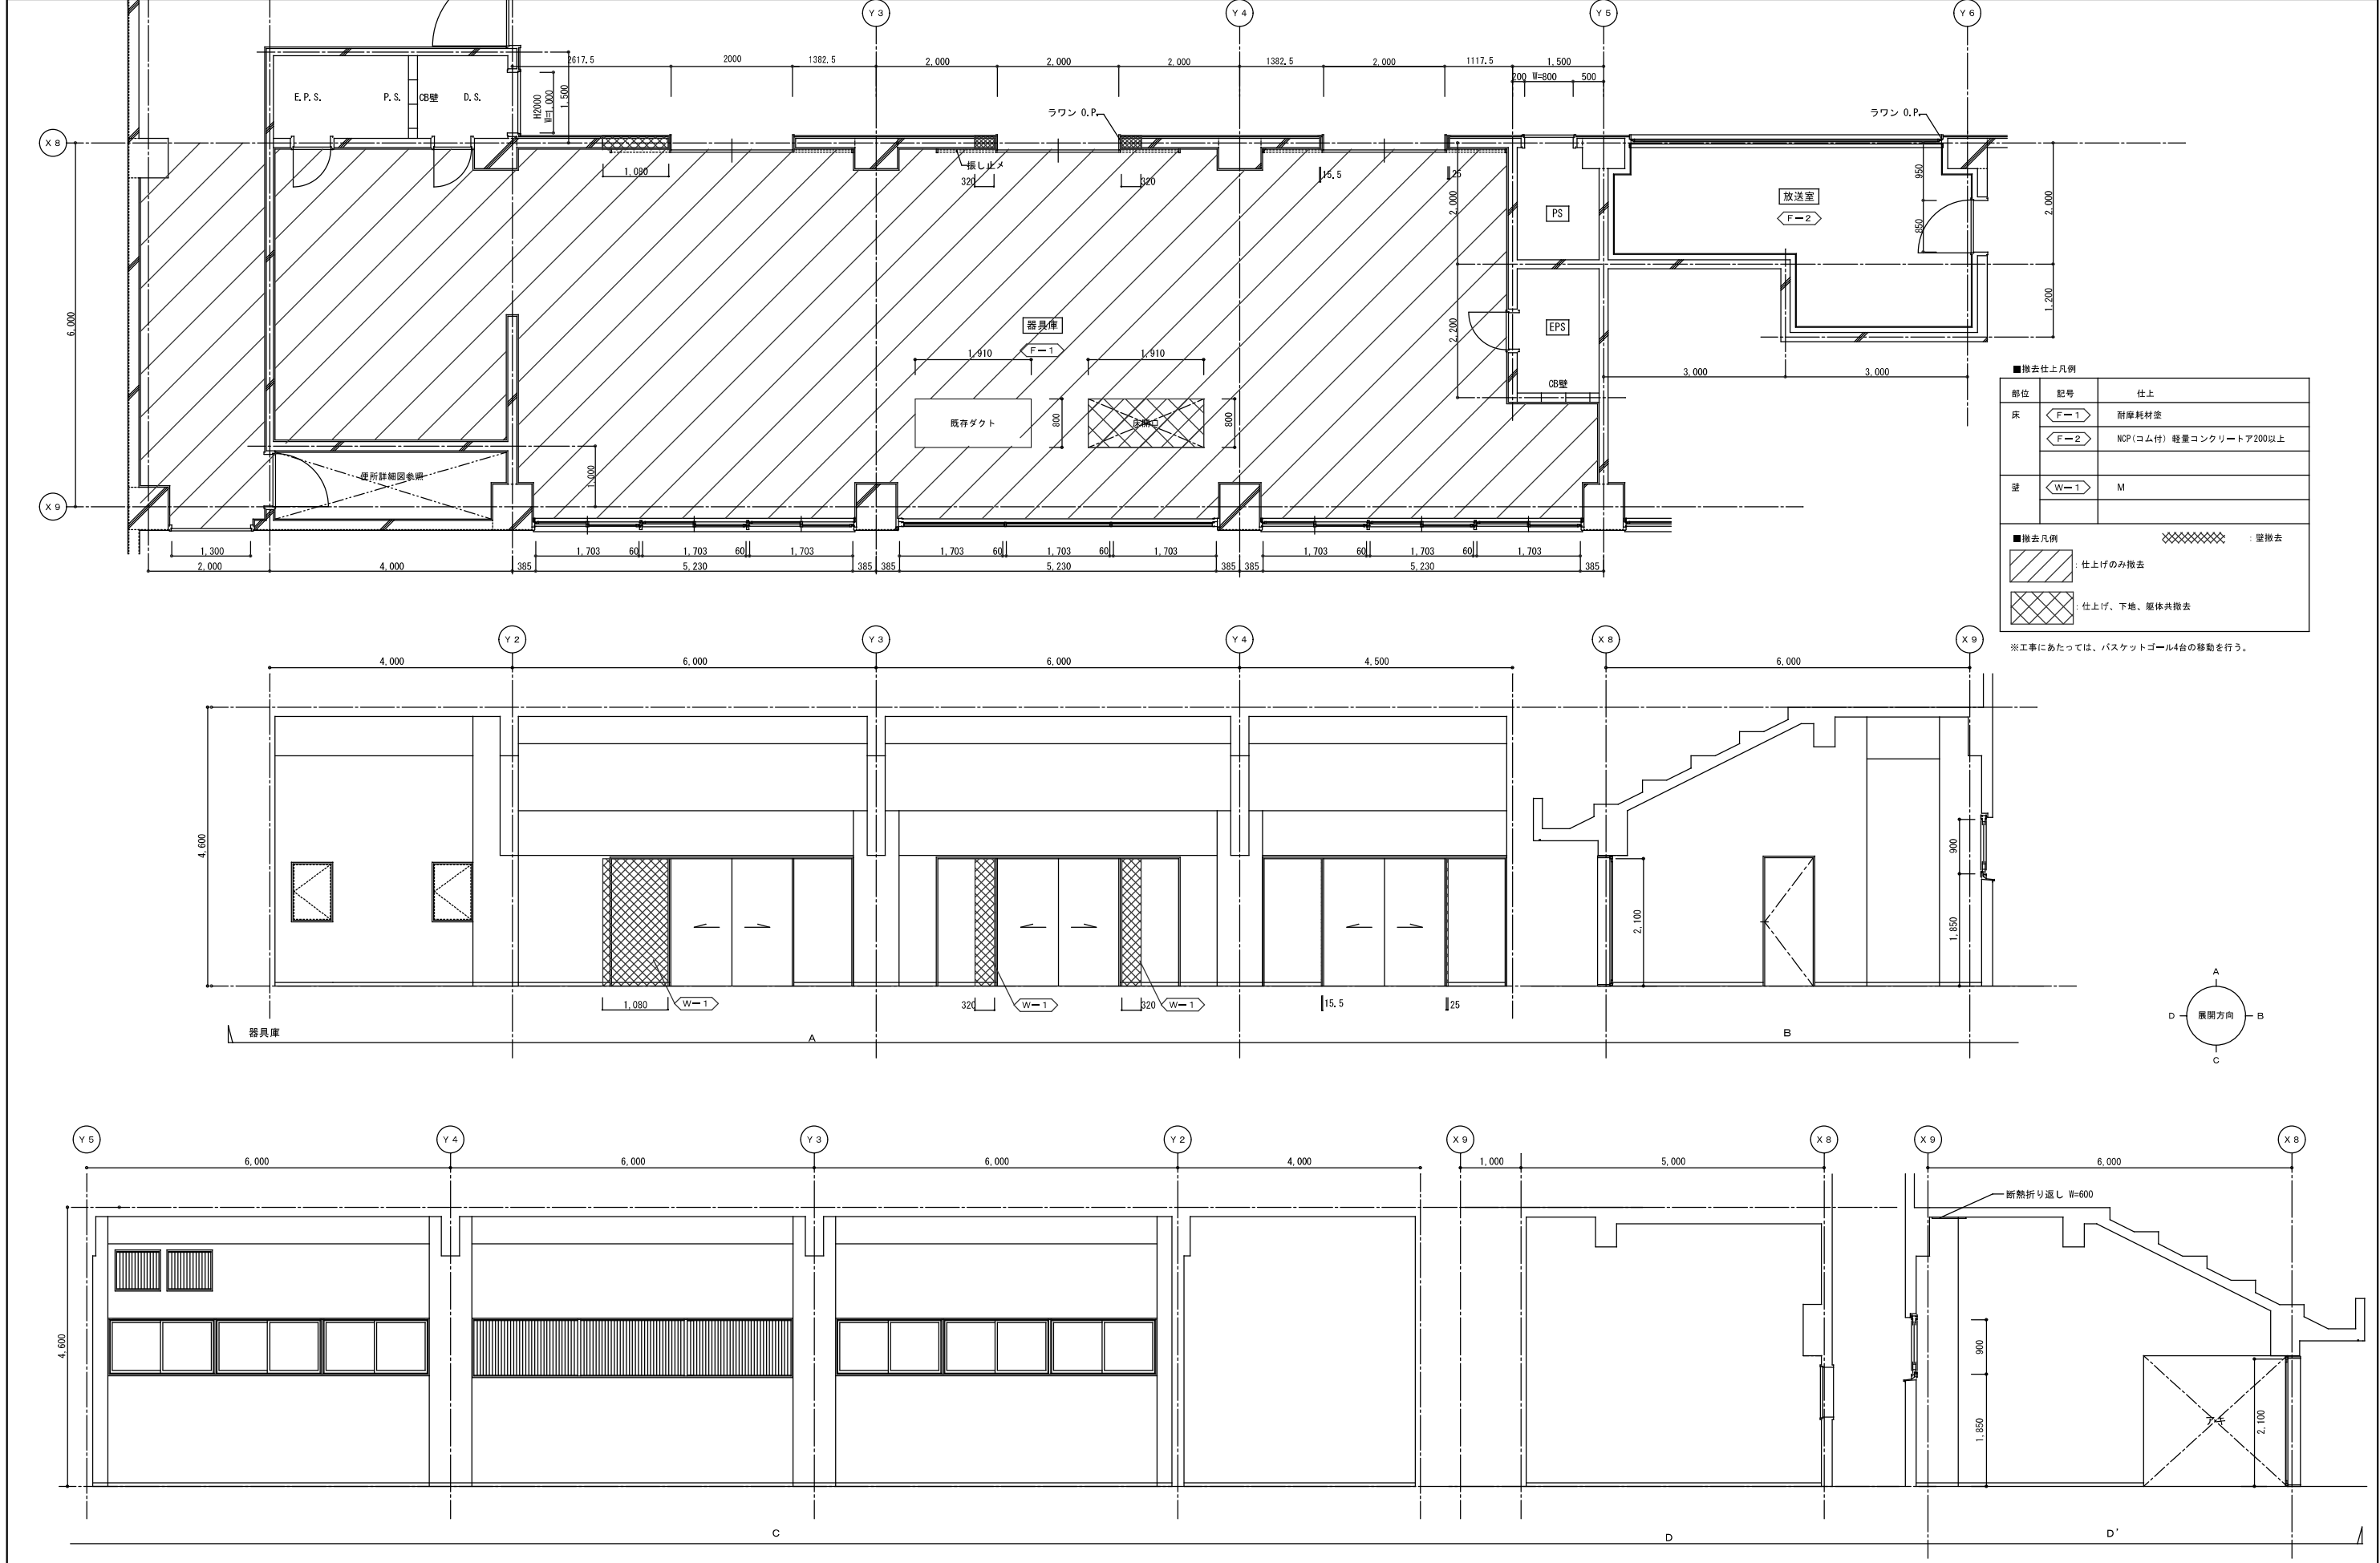

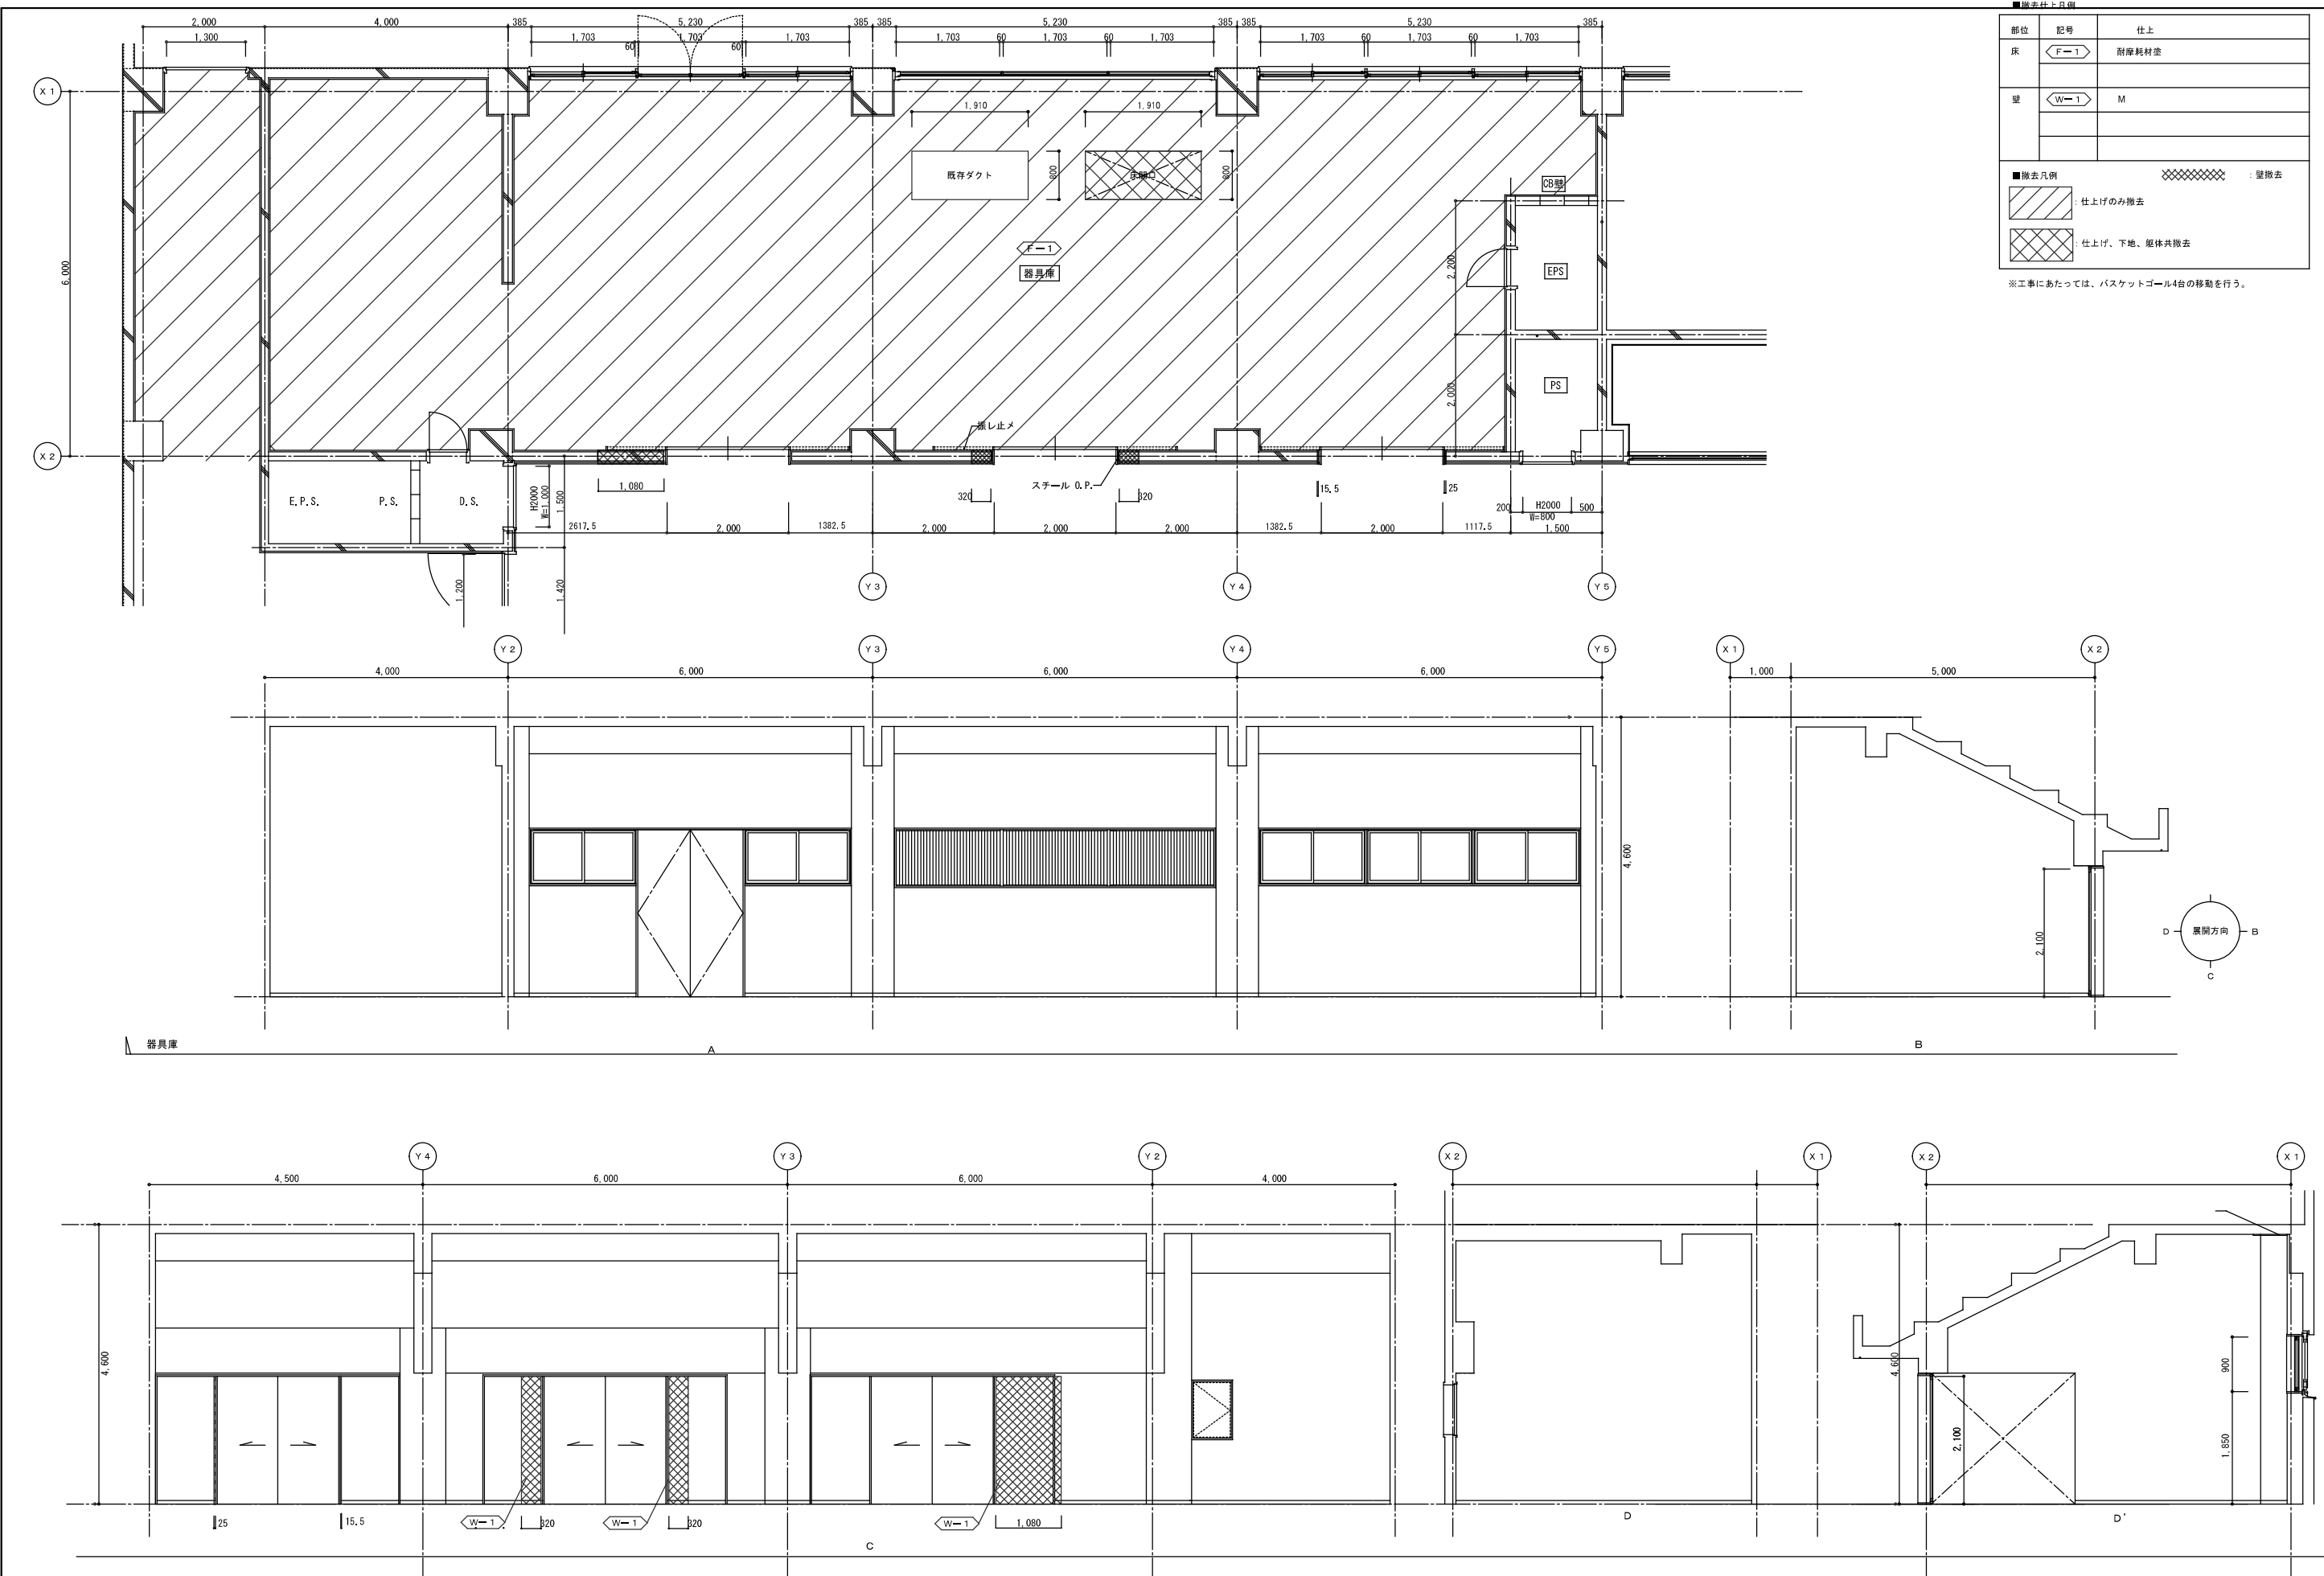


  


| ■撤去上凡例 |                                                                                       |                                        | ■撤去凡例                                                                                 |           |  |
|--------|---------------------------------------------------------------------------------------|----------------------------------------|---------------------------------------------------------------------------------------|-----------|--|
| 部位     | 記号                                                                                    | 仕上                                     |                                                                                       |           |  |
| 床      |  | 木製床組の上へ一種合板t12サクラフローリングt12<br>ポリウレタン塗装 |  | 仕上げのみ撤去   |  |
|        |  | V A T t 2                              |  | 仕上げ、下地共撤去 |  |
| 壁      |  | RS吹付（石綿含有レベル 1）                        |  | 壁撤去       |  |
|        |  | 特殊合板                                   |                                                                                       |           |  |
|        |  | アクリル吹付タイル                              |                                                                                       |           |  |
|        |  | VP                                     |                                                                                       |           |  |
|        |  | 木毛マグネシウム板                              |                                                                                       |           |  |
|        |  | S O P                                  |                                                                                       |           |  |

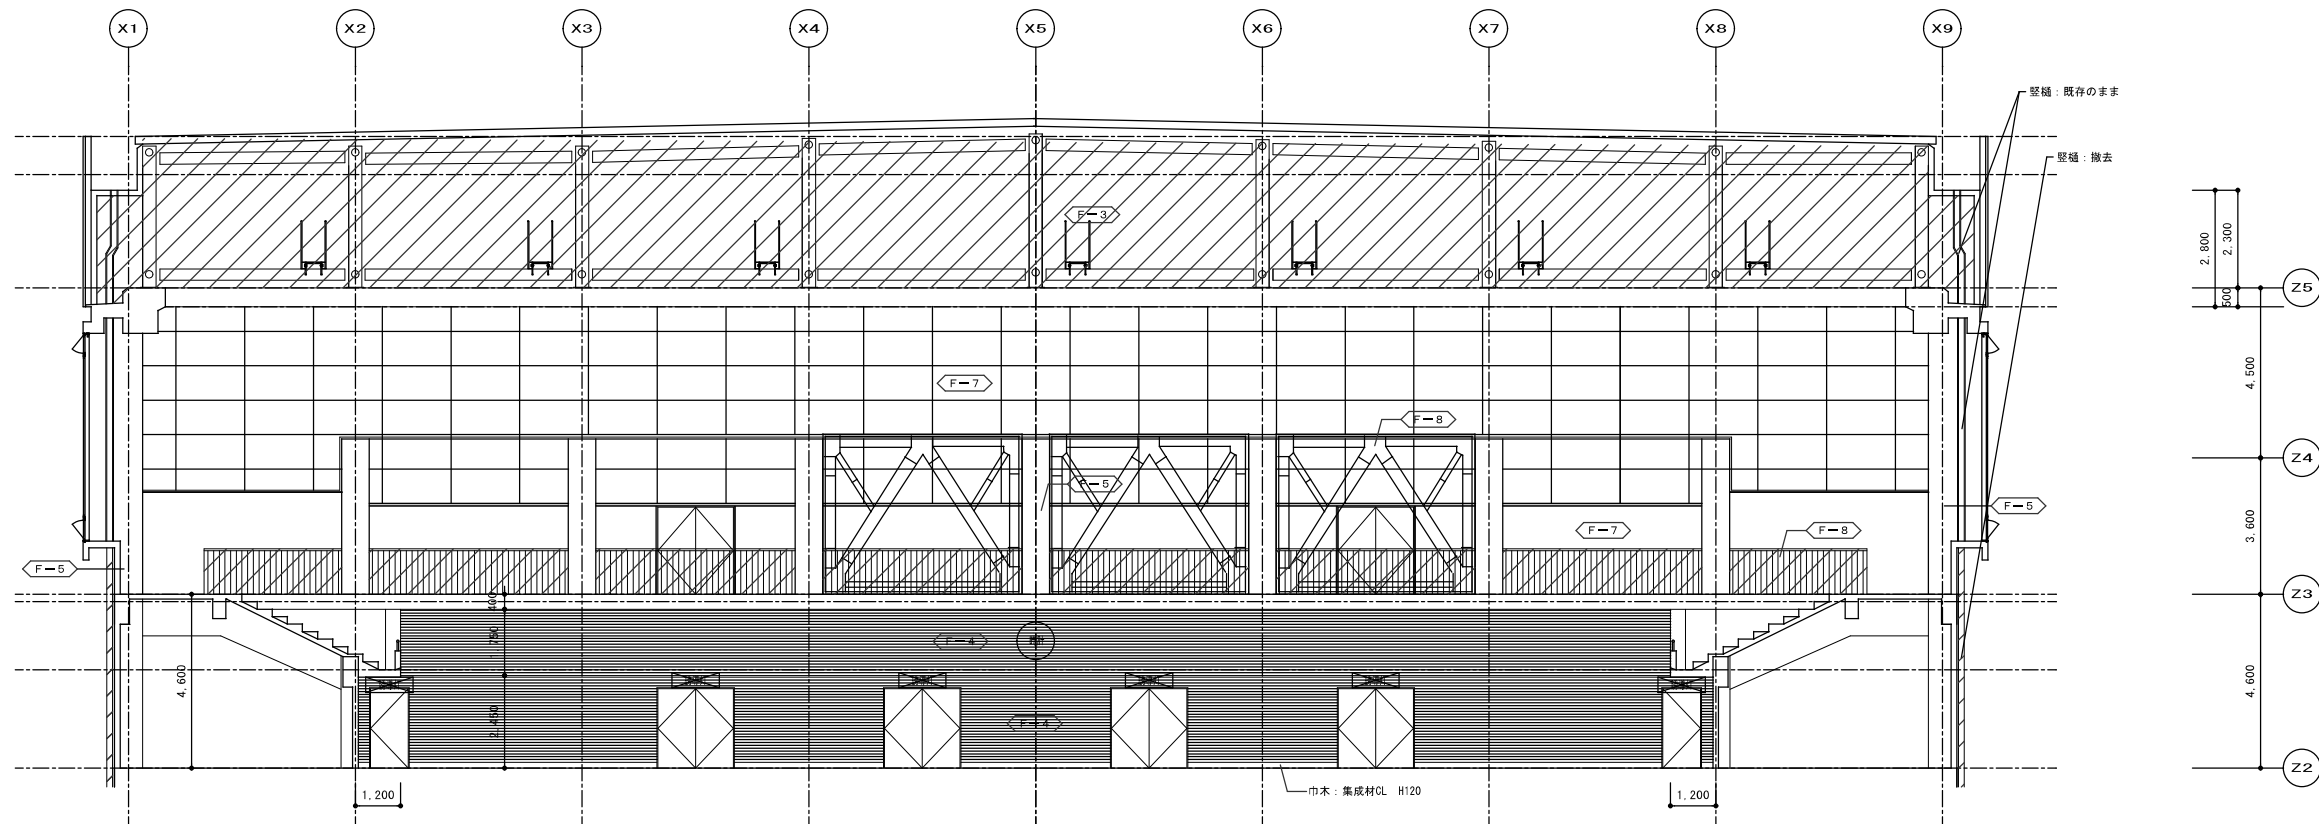


第1競技場(7F→) B

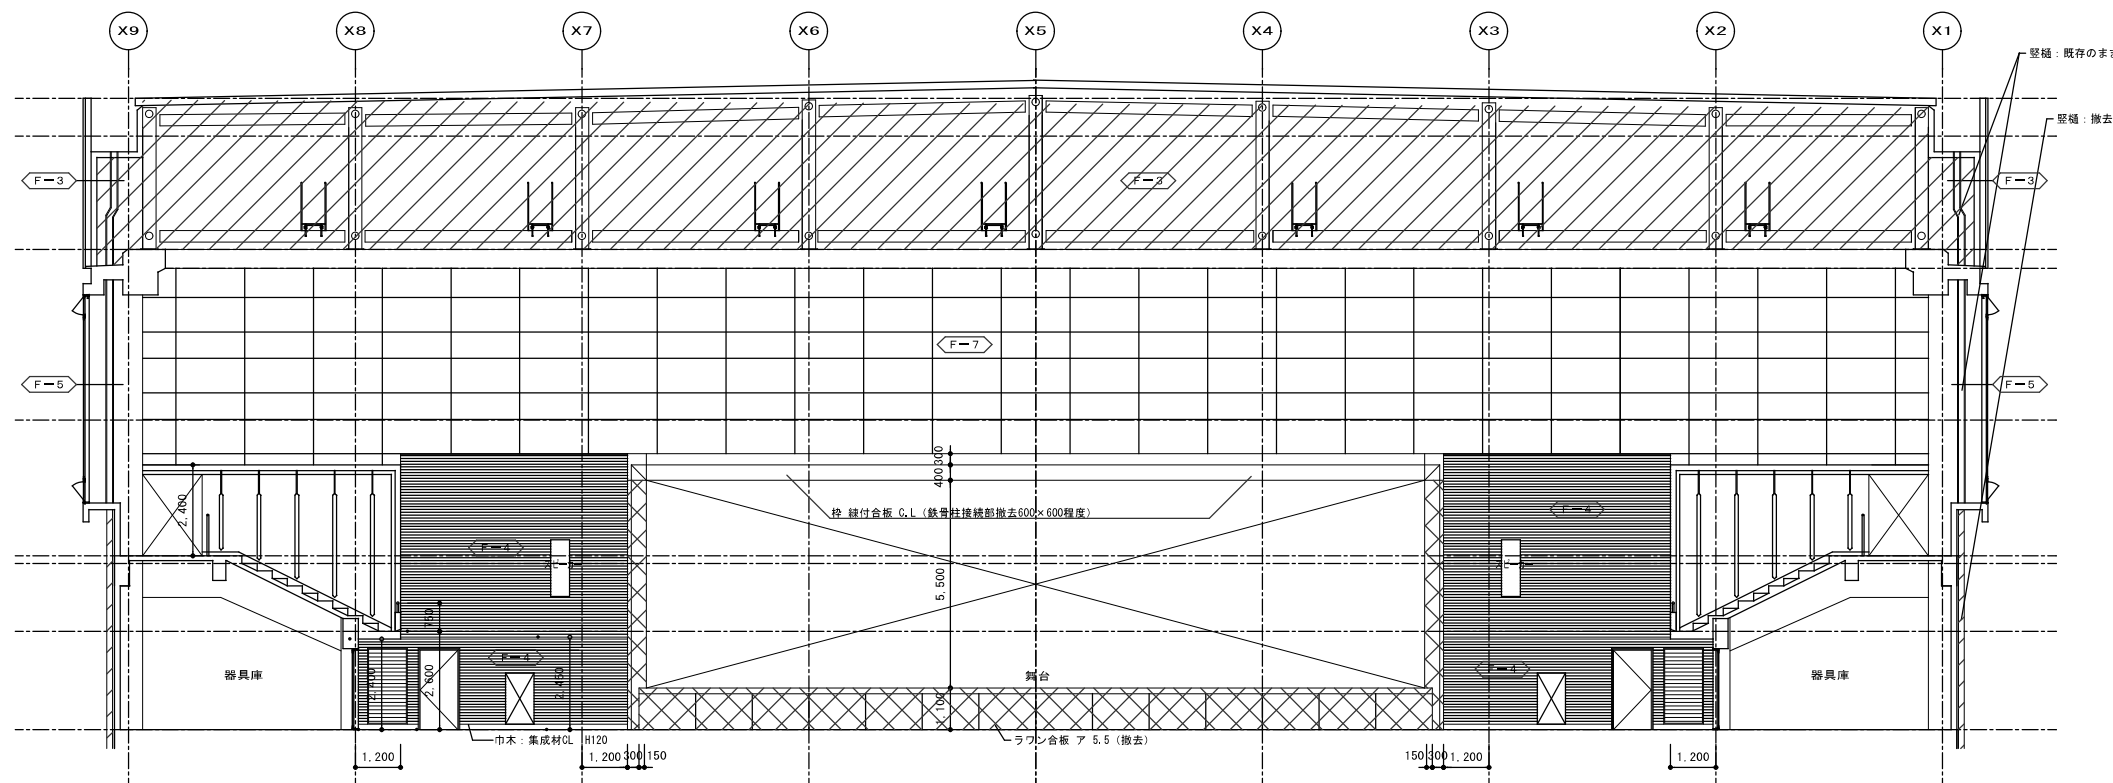


第1競技場(7F→) D

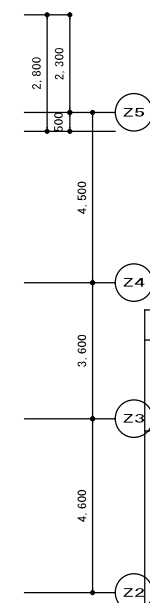


| ■撤去仕上凡例 |     |                           | ■撤去凡例 |           |
|---------|-----|---------------------------|-------|-----------|
| 部位      | 記号  | 仕上                        |       |           |
| 床       | F-1 | 木製床組の上一種合板t12サクラフローリングt12 |       | 仕上げのみ撤去   |
|         | F-2 | ポリウレタン塗装                  |       |           |
| 壁       | F-3 | V A T t 2                 |       | 仕上げ、下地共撤去 |
|         | F-4 | RS吹付 (石綿含有レベル 1)          |       |           |
|         | F-5 | 特殊合板                      |       |           |
|         | F-6 | アクリル吹付タイル                 |       |           |
|         | F-7 | VP                        |       |           |
|         | F-8 | 木毛マグネシウム板                 |       |           |
|         | F-9 | S O P                     |       |           |
|         |     |                           |       |           |

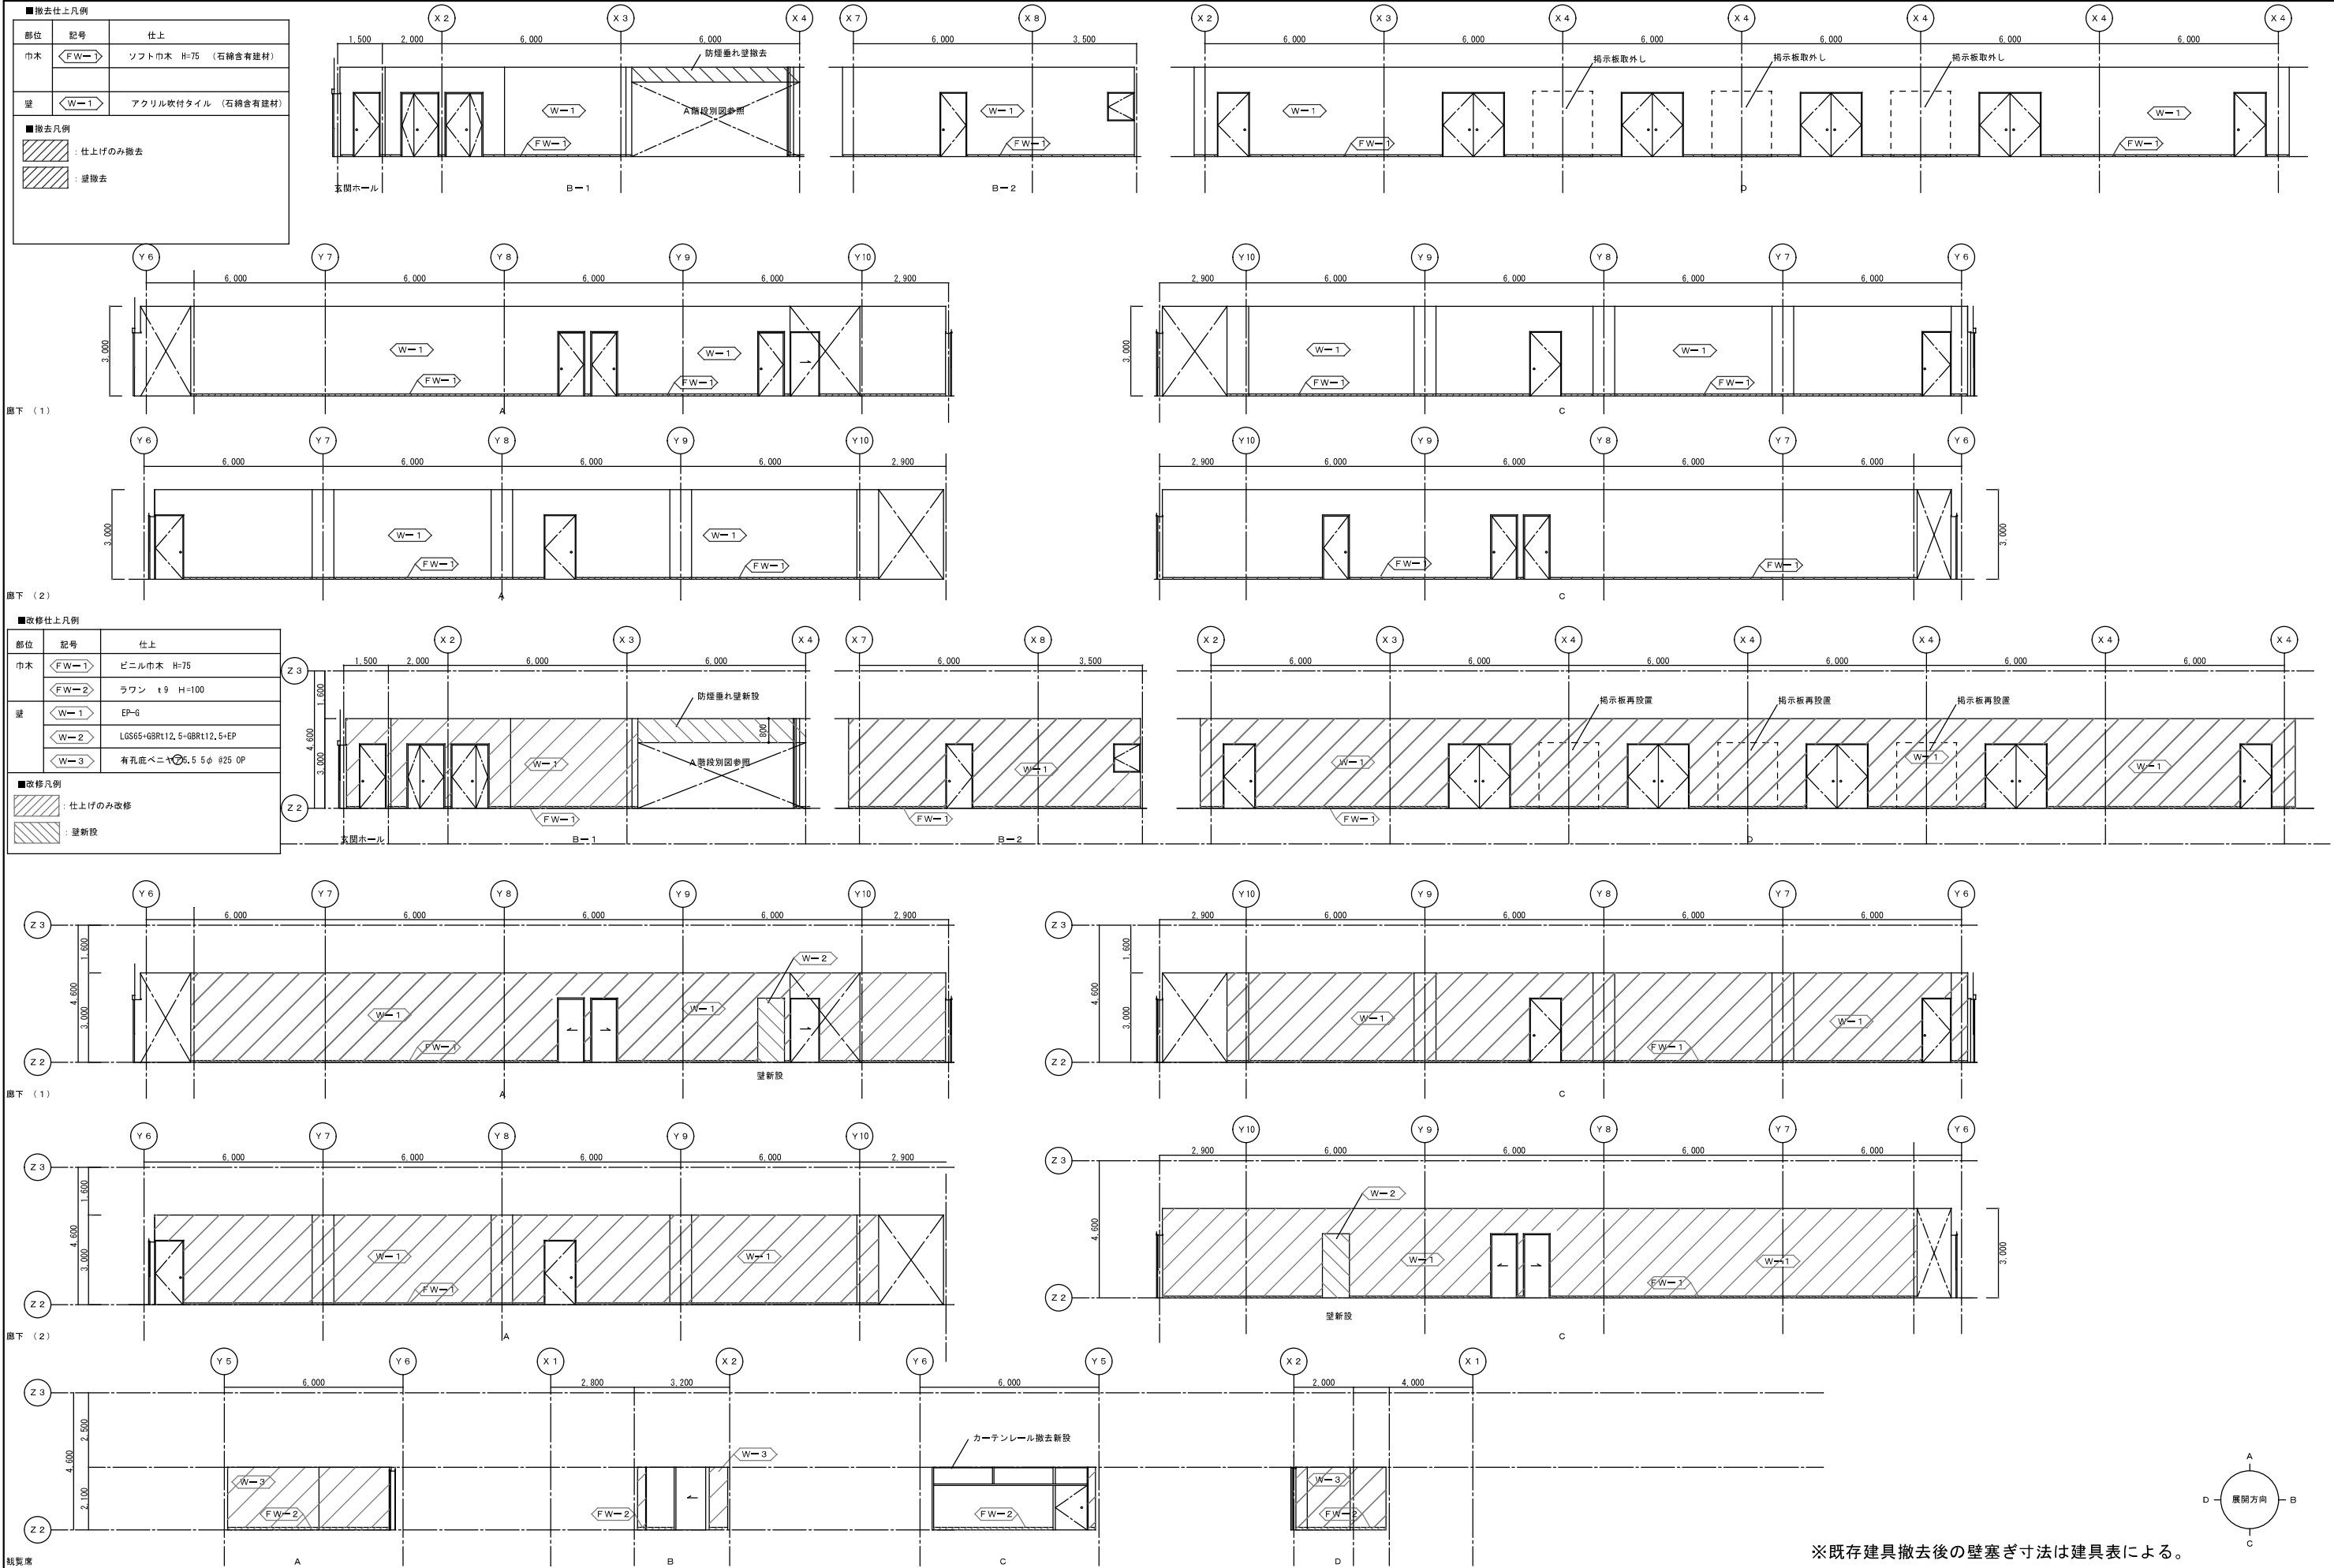

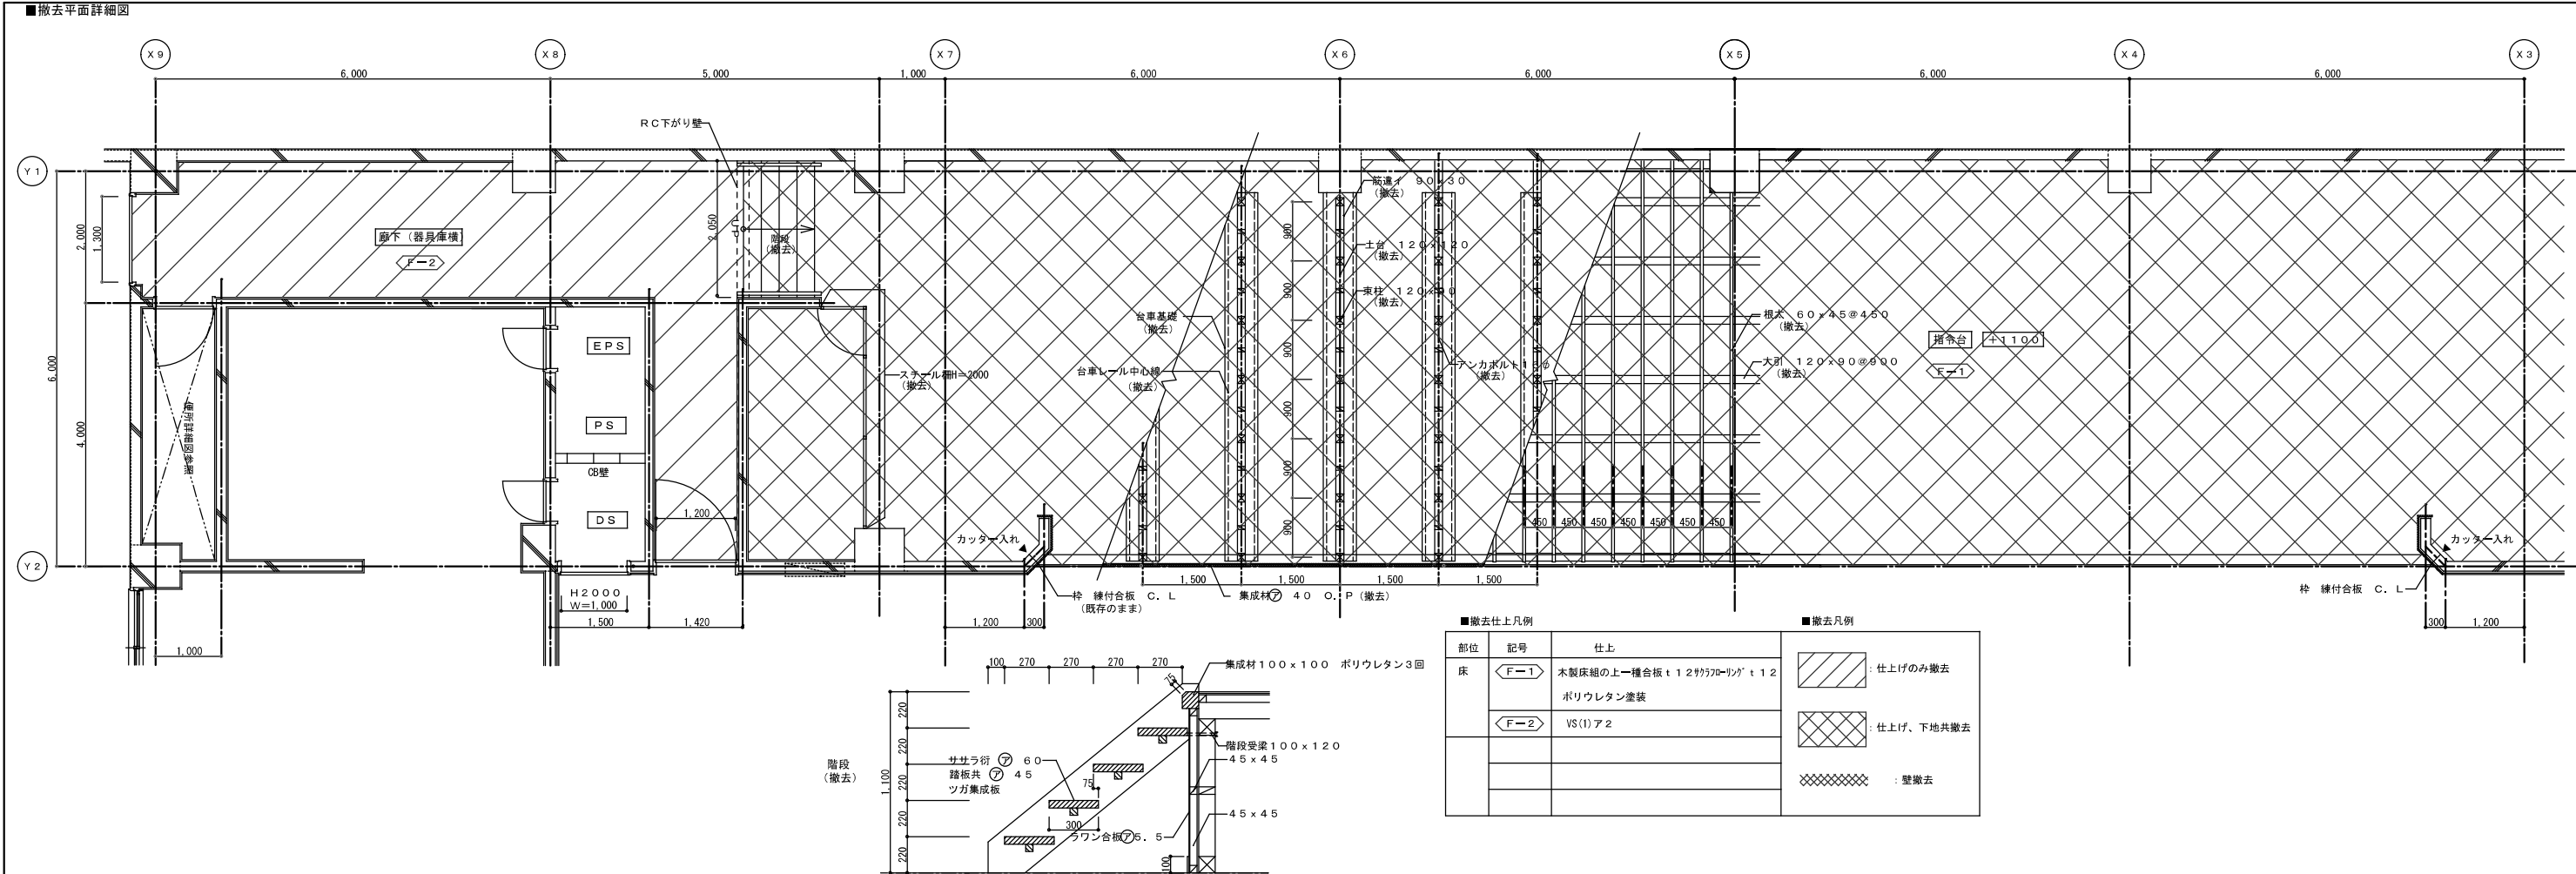

| ■撤去仕上凡例 |     |                                          | ■撤去凡例 |            |
|---------|-----|------------------------------------------|-------|------------|
| 部位      | 記号  | 仕上                                       |       |            |
| 床       | F-1 | 木製床組の上一種合板 t 12 珪砂70-シタ t 12<br>ポリウレタン塗装 |       | ：仕上げのみ撤去   |
|         | F-2 | VS (1) ア 2                               |       | ：仕上げ、下地共撤去 |
|         |     |                                          |       | ：壁撤去       |

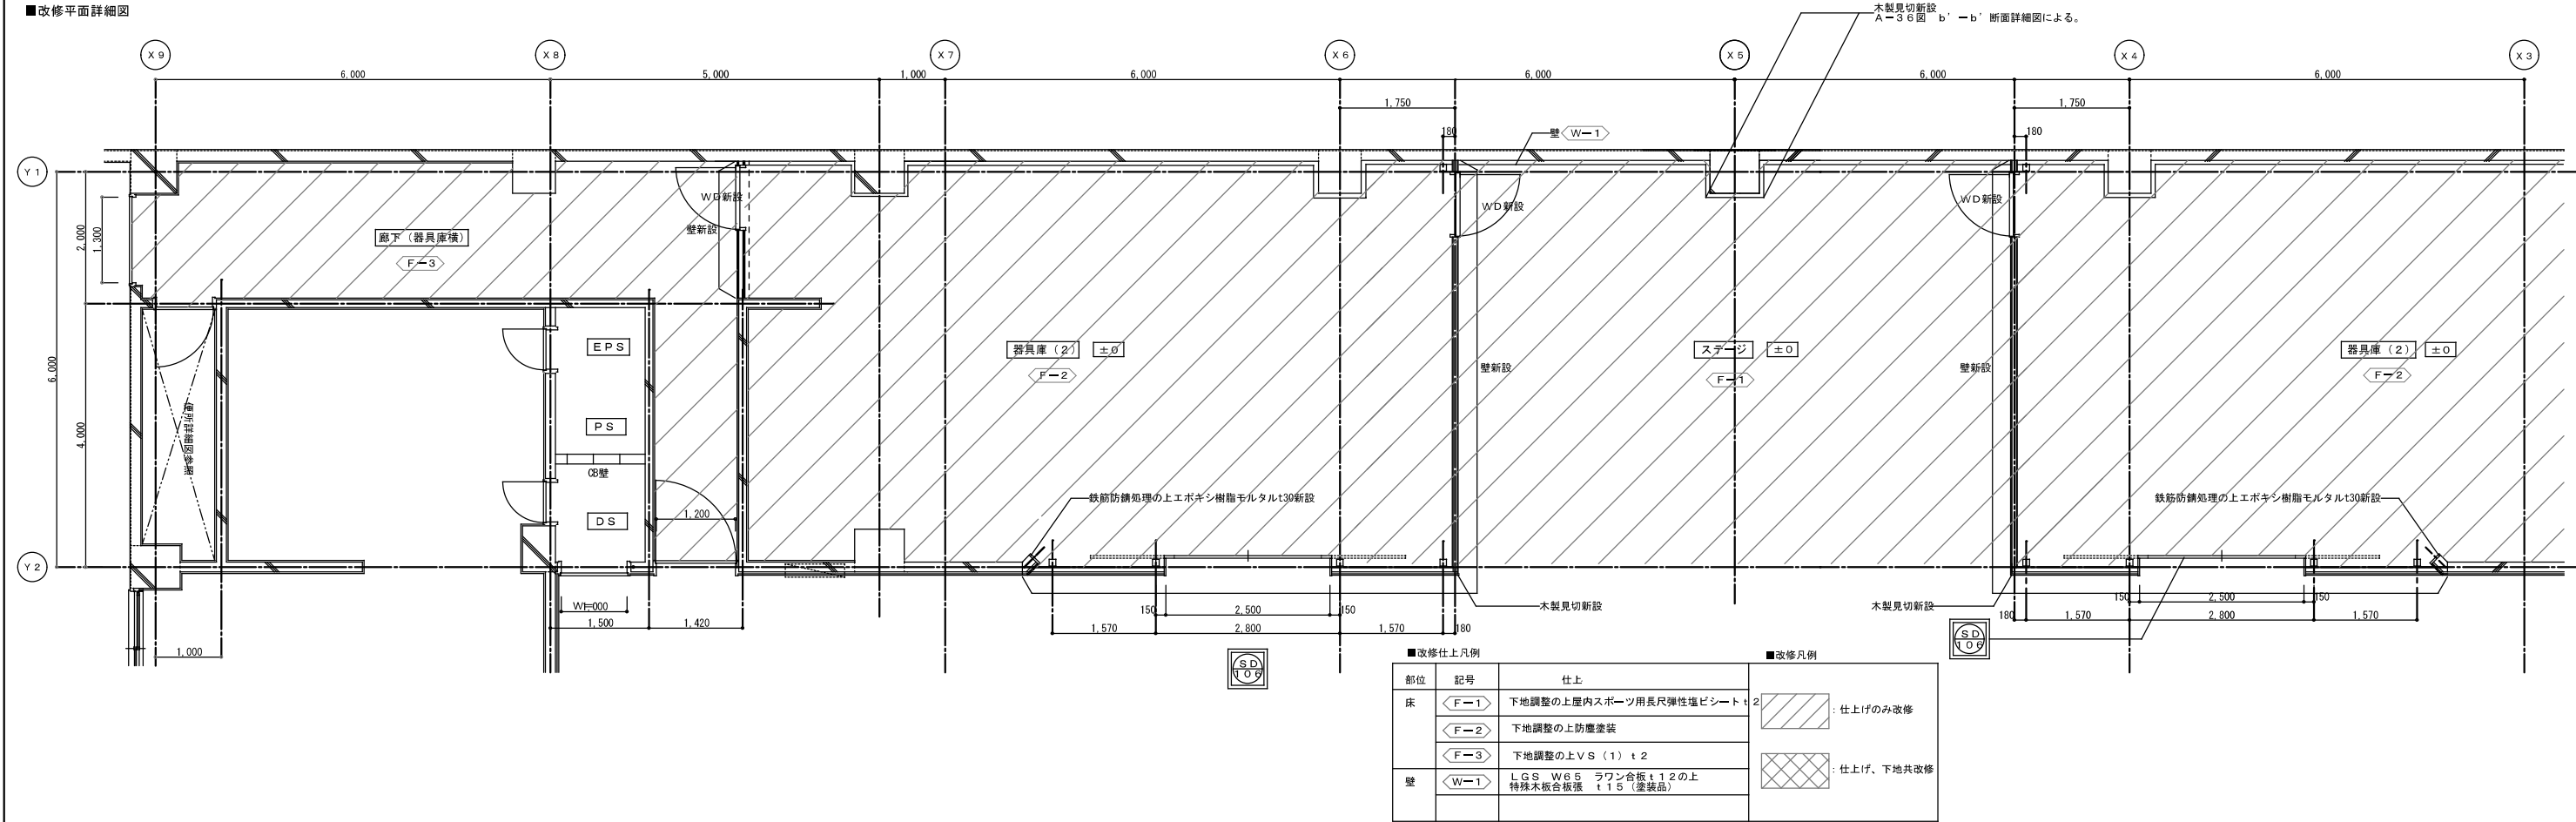

| ■改修仕上凡例 |     |                                             | ■改修凡例 |            |
|---------|-----|---------------------------------------------|-------|------------|
| 部位      | 記号  | 仕上                                          |       |            |
| 床       | F-1 | 下地調整の上屋内スポーツ用長尺弾性塩ビシート t 2                  |       | ：仕上げのみ改修   |
|         | F-2 | 下地調整の上防塵塗装                                  |       |            |
|         | F-3 | 下地調整の上VS (1) t 2                            |       |            |
| 壁       | W-1 | LGS W65 ラワン合板 t 12 の上<br>特殊木板合板張 t 15 (塗装品) |       | ：仕上げ、下地共改修 |

