

1	2	3	4	5		
6	7	8	9	10	11	12
13	14	15	16	17	18	19
20	21	22	23	24	25	
			26	27		
			28	29	30	
			31	32		
			33	34	35	

は、変更区域が  
無い図を示す





番号	幹線名称
①	志津1号幹線

凡 例	
記号	名称
	行政区域
	全体計画区域
	都市計画既決定区域
	都市計画変更区域
	分流汚水(既決定)
Ⓟ	中継ポンプ場(既決定)

佐倉都市計画下水道事業		
図面名	計画図(汚水)	1/35
縮尺	1:2,500	
佐倉市上下水道部下水道課		
調整年月日	設計者名	
令和8年 月	中日本建設コンサルタント株式会社	



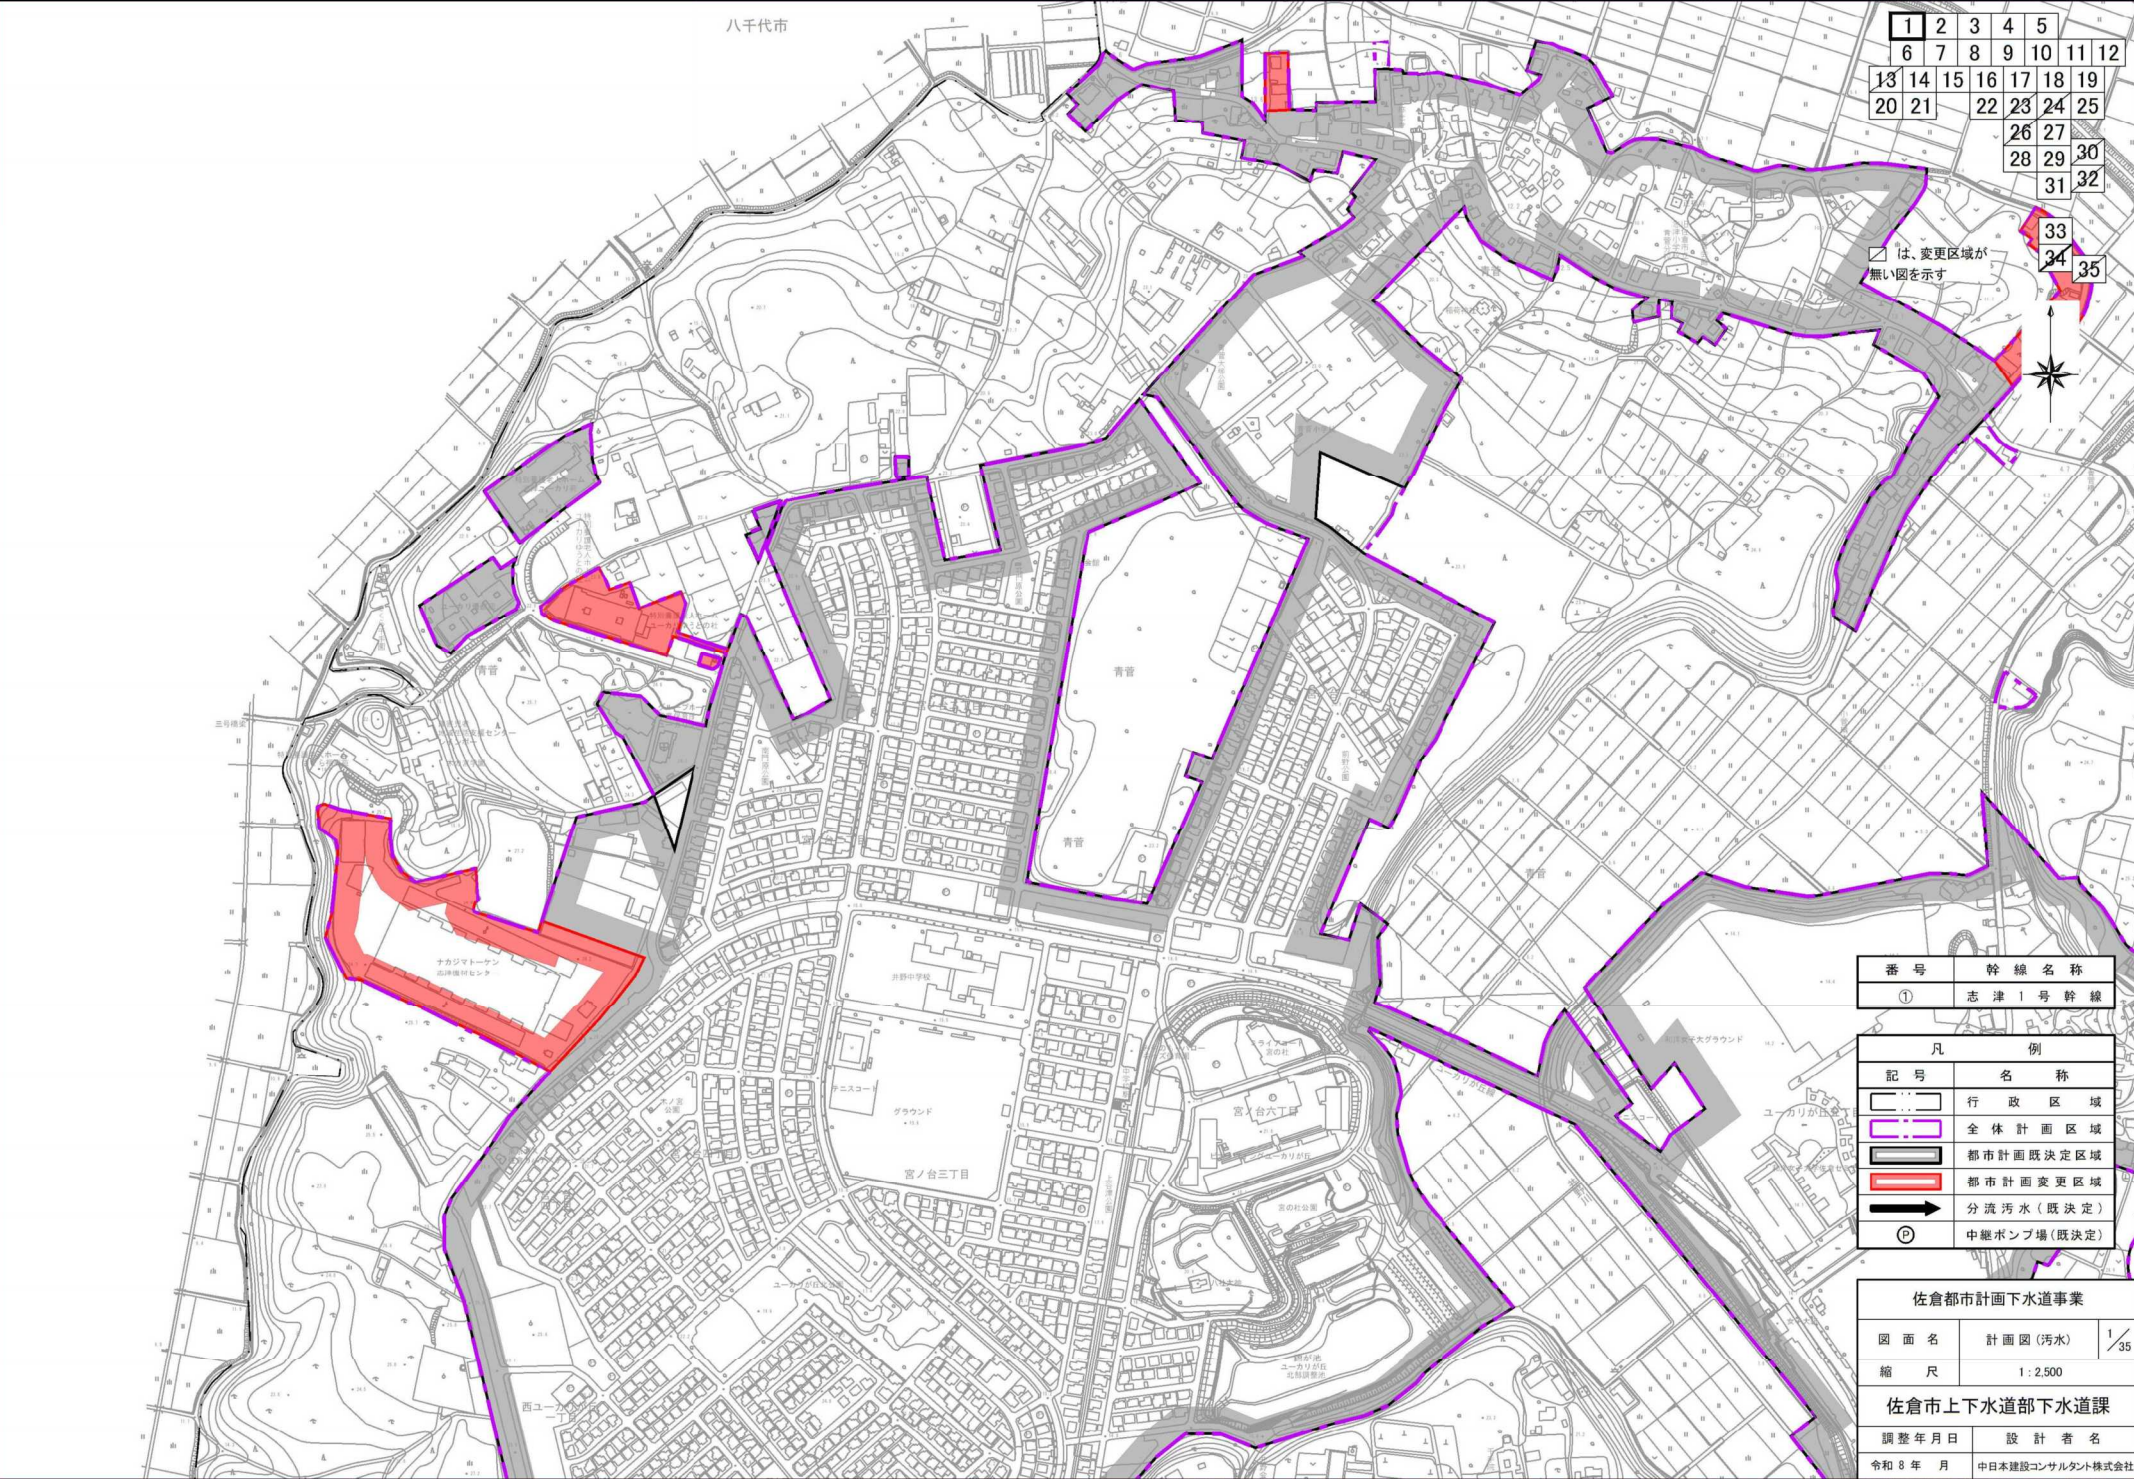

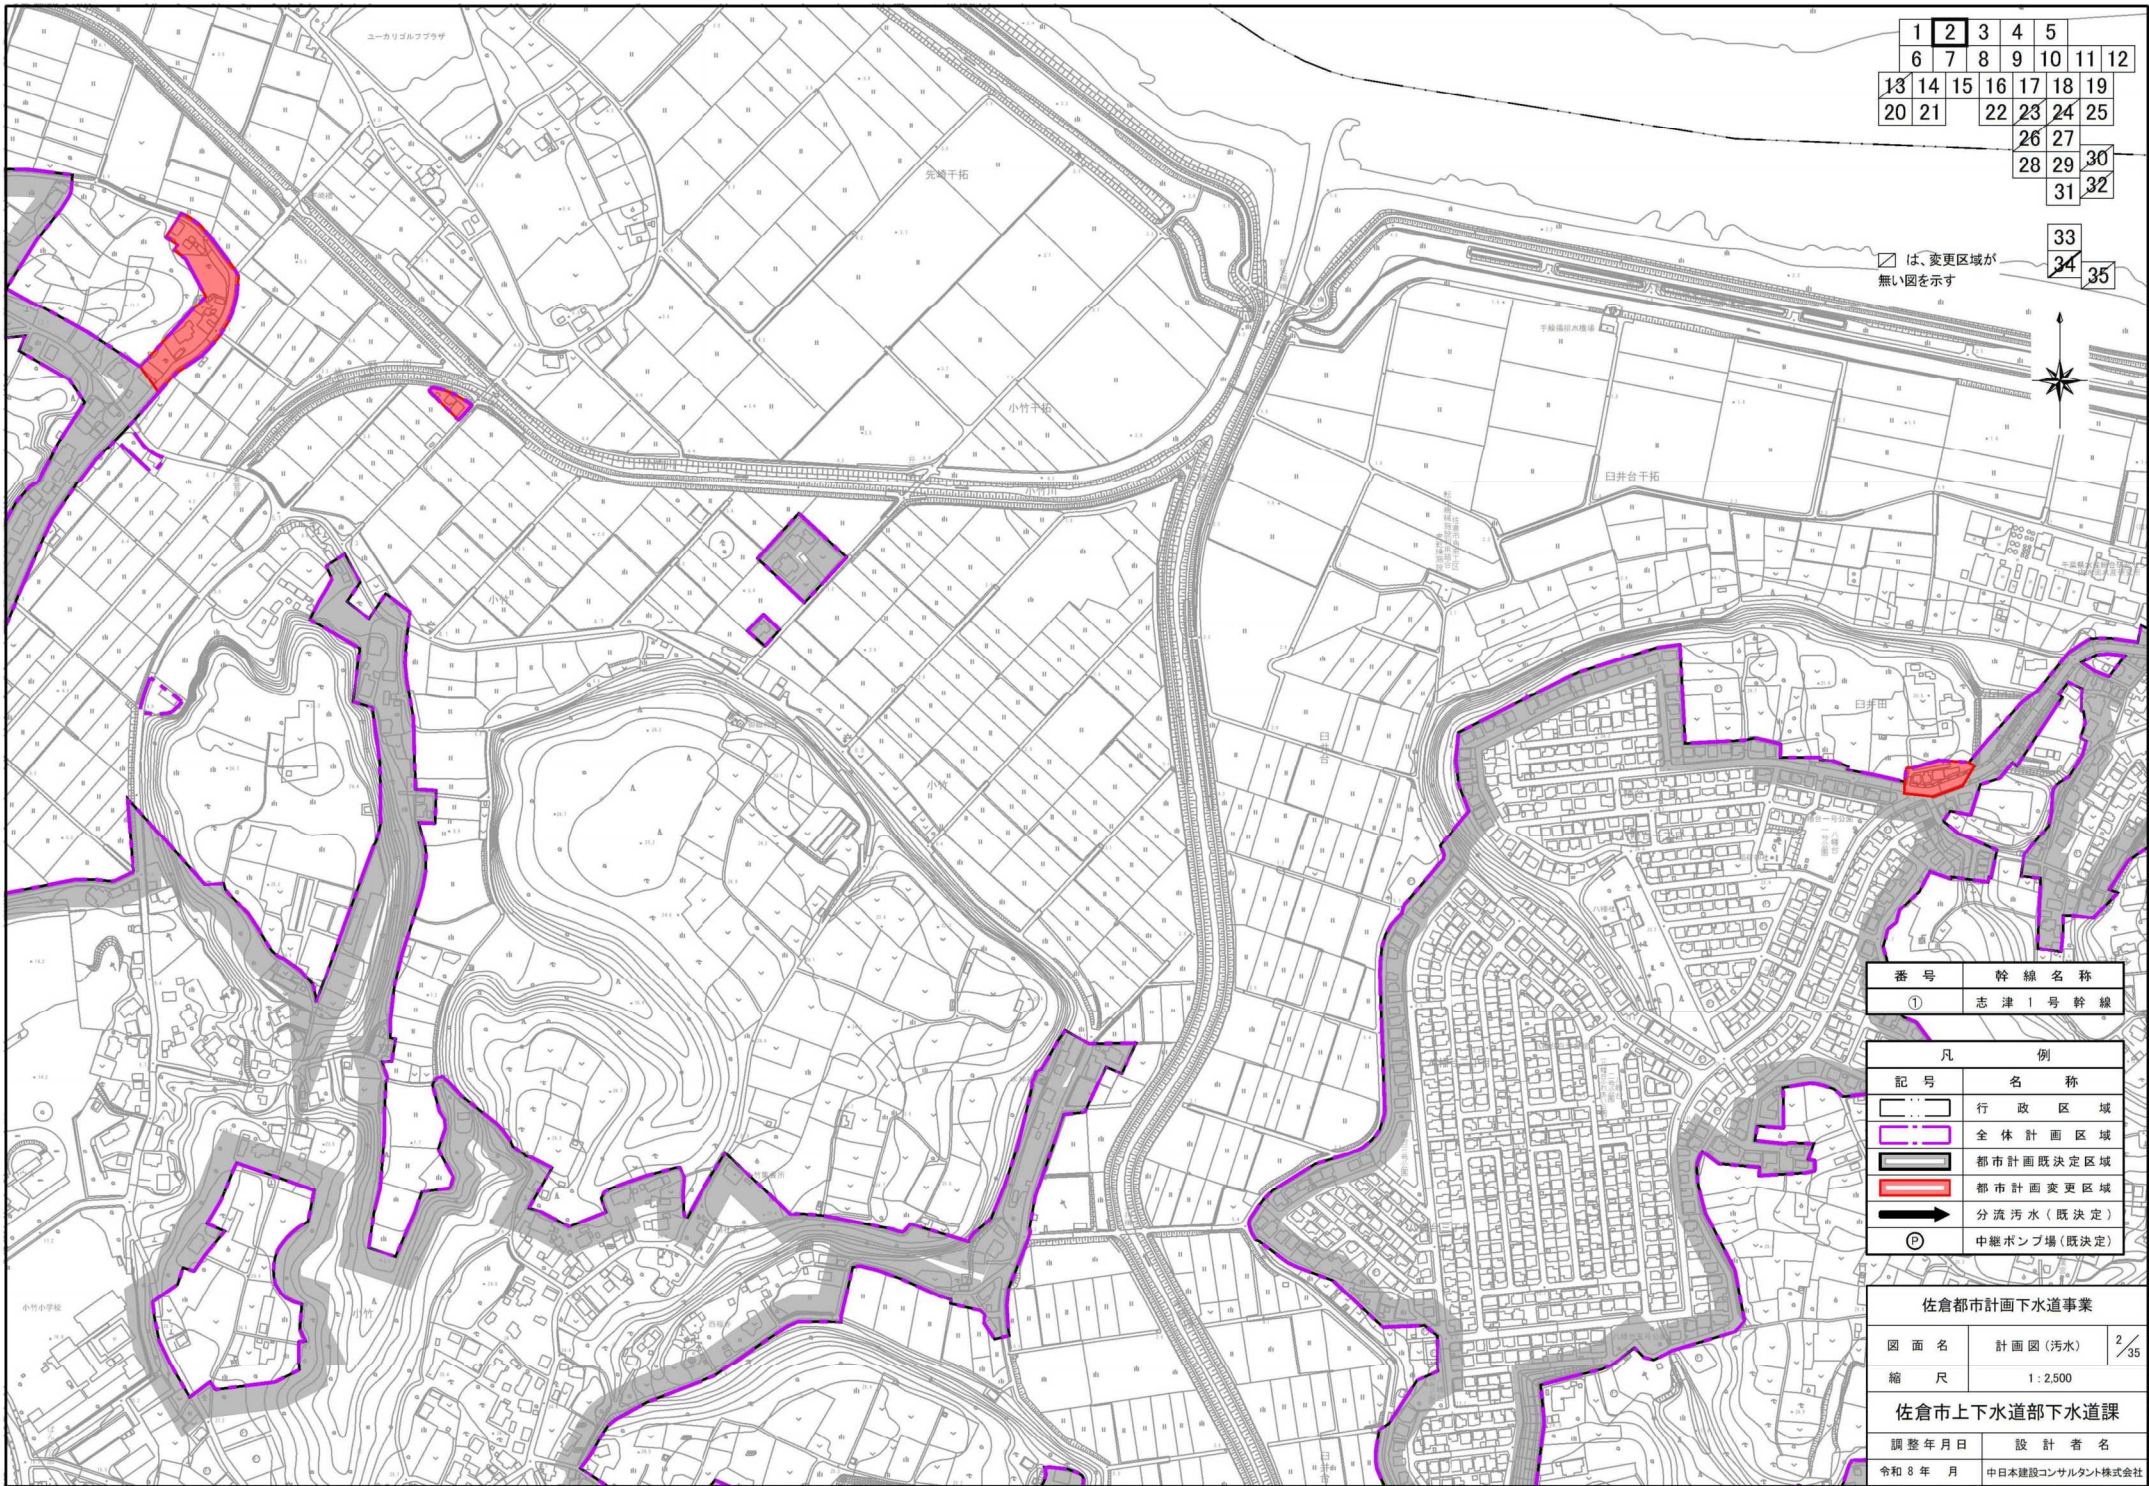1	2	3	4	5		
6	7	8	9	10	11	12
13	14	15	16	17	18	19
20	21	22	23	24	25	
			26	27		
			28	29	30	
			31	32		
					33	
					34	
						35

□ は、変更区域が無い図を示す




番号	幹線名称
①	志津1号幹線

凡 例	
記号	名称
	行政区域
	全体計画区域
	都市計画既決定区域
	都市計画変更区域
	分流汚水(既決定)
	中継ポンプ場(既決定)

佐倉都市計画下水道事業		
図面名	計画図(汚水)	2/35
縮尺	1:2,500	
佐倉市上下水道部下水道課		
調整年月日	設計者名	
令和8年 月	中日本建設コンサルタント株式会社	

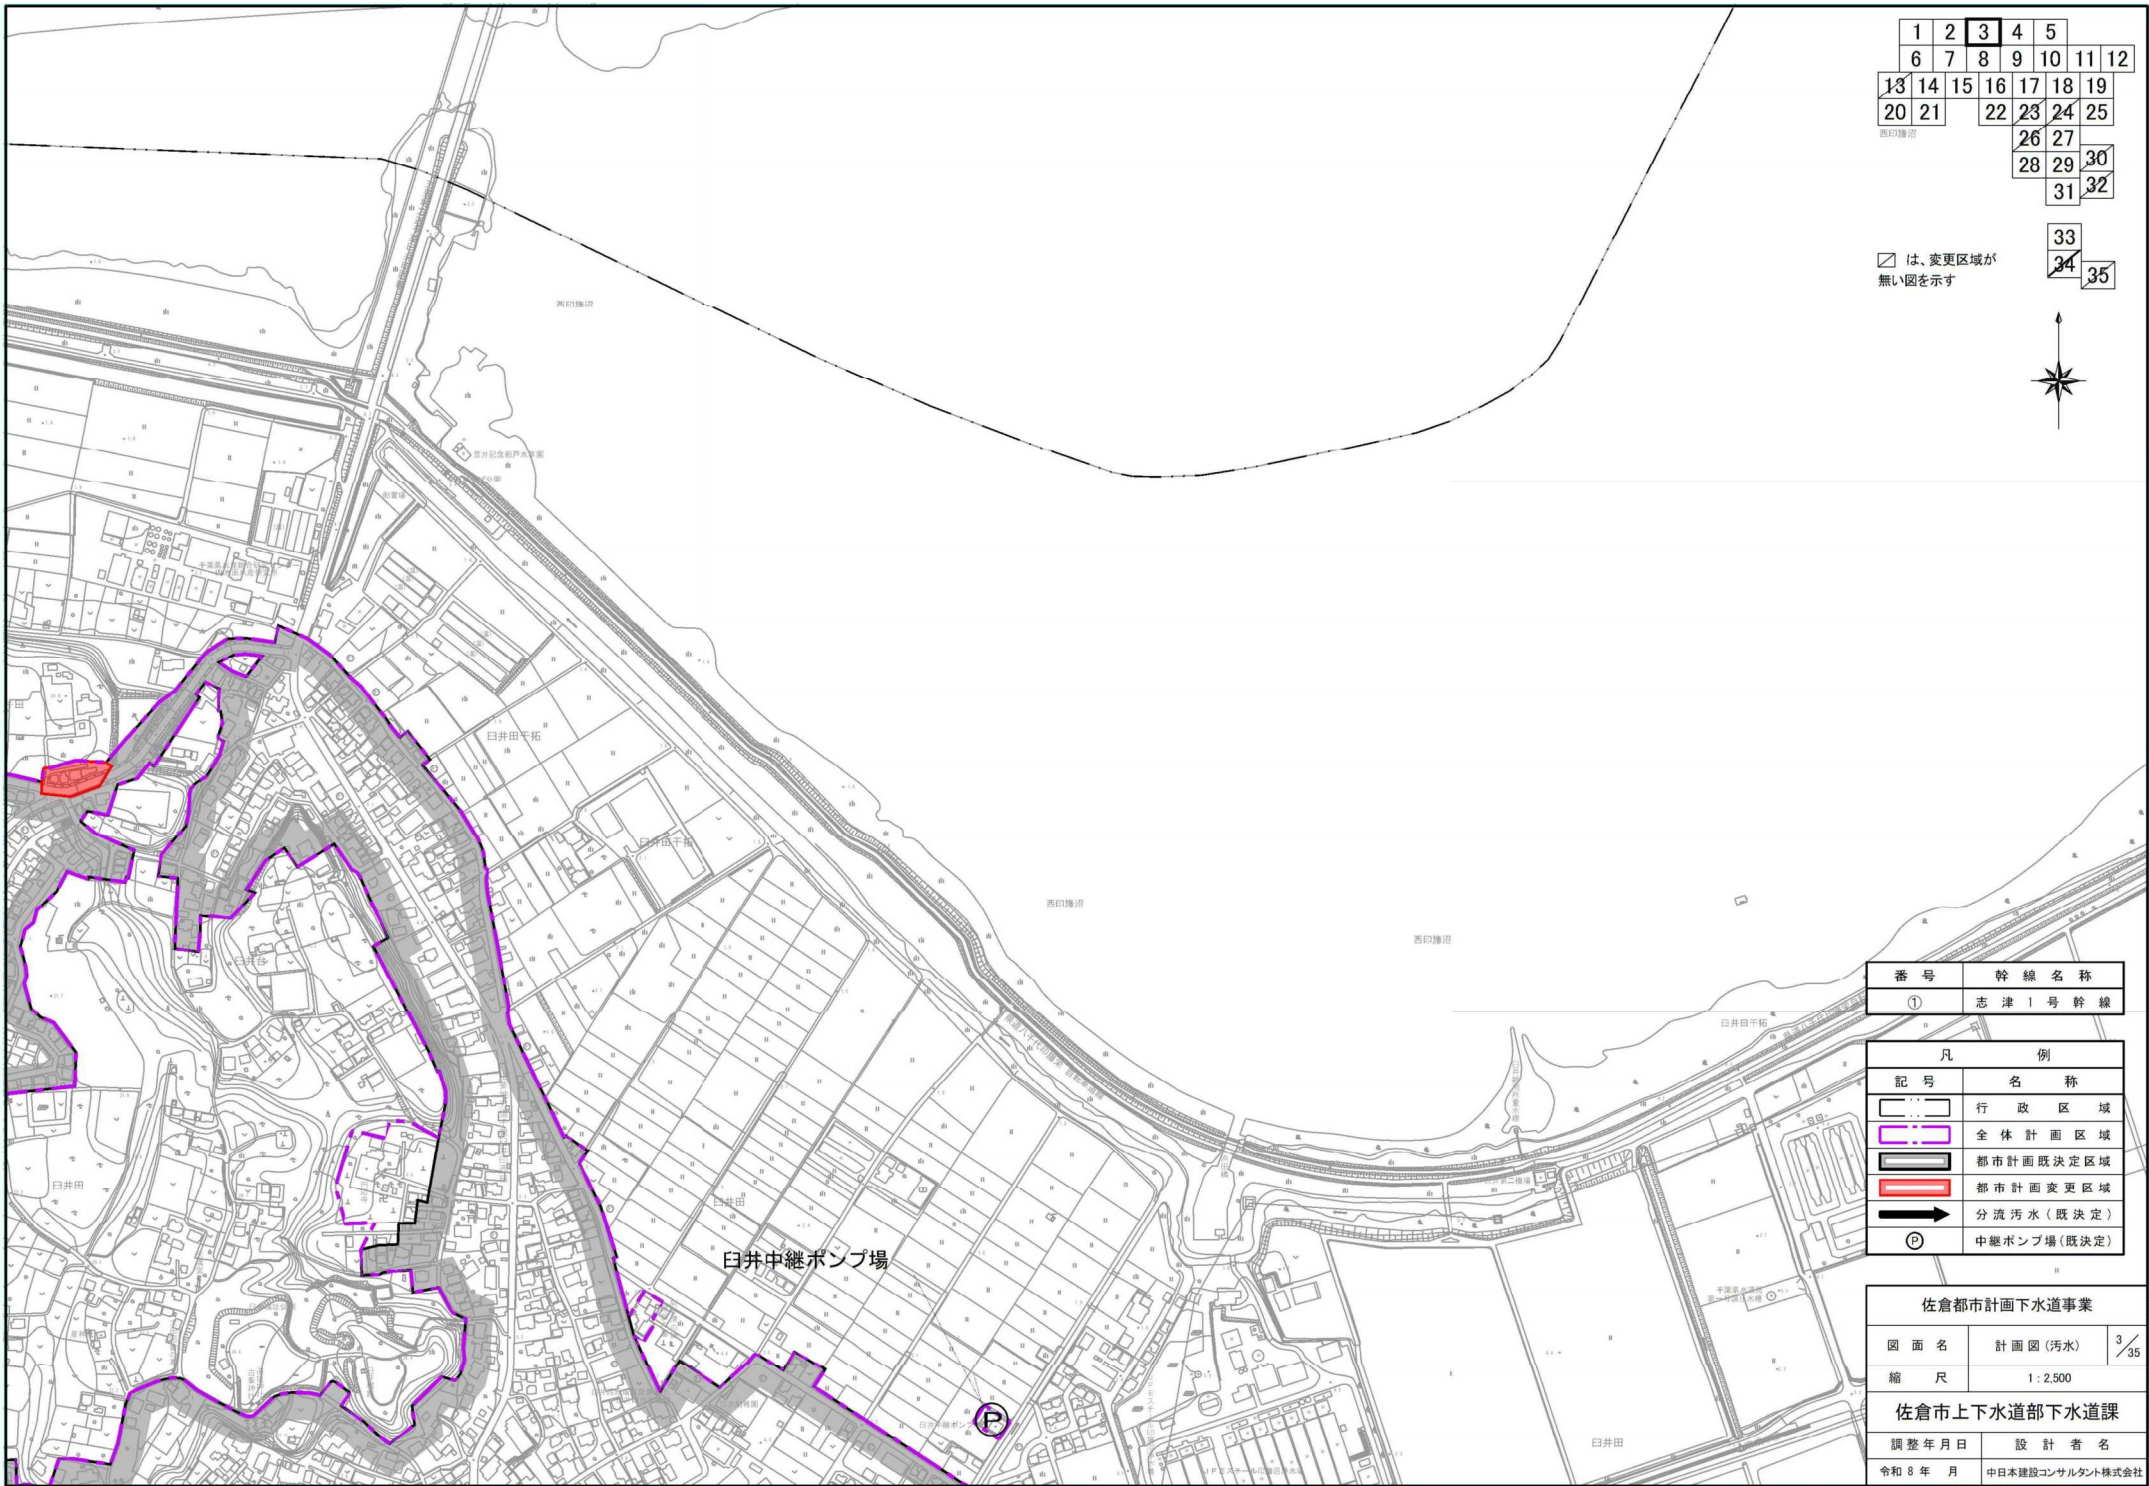

1	2	3	4	5		
6	7	8	9	10	11	12
13	14	15	16	17	18	19
20	21	22	23	24	25	
			26	27		
			28	29	30	
				31	32	


☐ は、変更区域が無い図を示す



番号	幹線名称
①	志津1号幹線

凡 例	
記号	名称
	行政区区域
	全体計画区域
	都市計画既決定区域
	都市計画変更区域
	分流汚水(既決定)
	中継ポンプ場(既決定)

佐倉都市計画下水道事業		
図面名	計画図(汚水)	3/35
縮尺	1:2,500	
佐倉市上下水道部下水道課		
調整年月日	設計者名	
令和8年月	中日本建設コンサルタント株式会社	

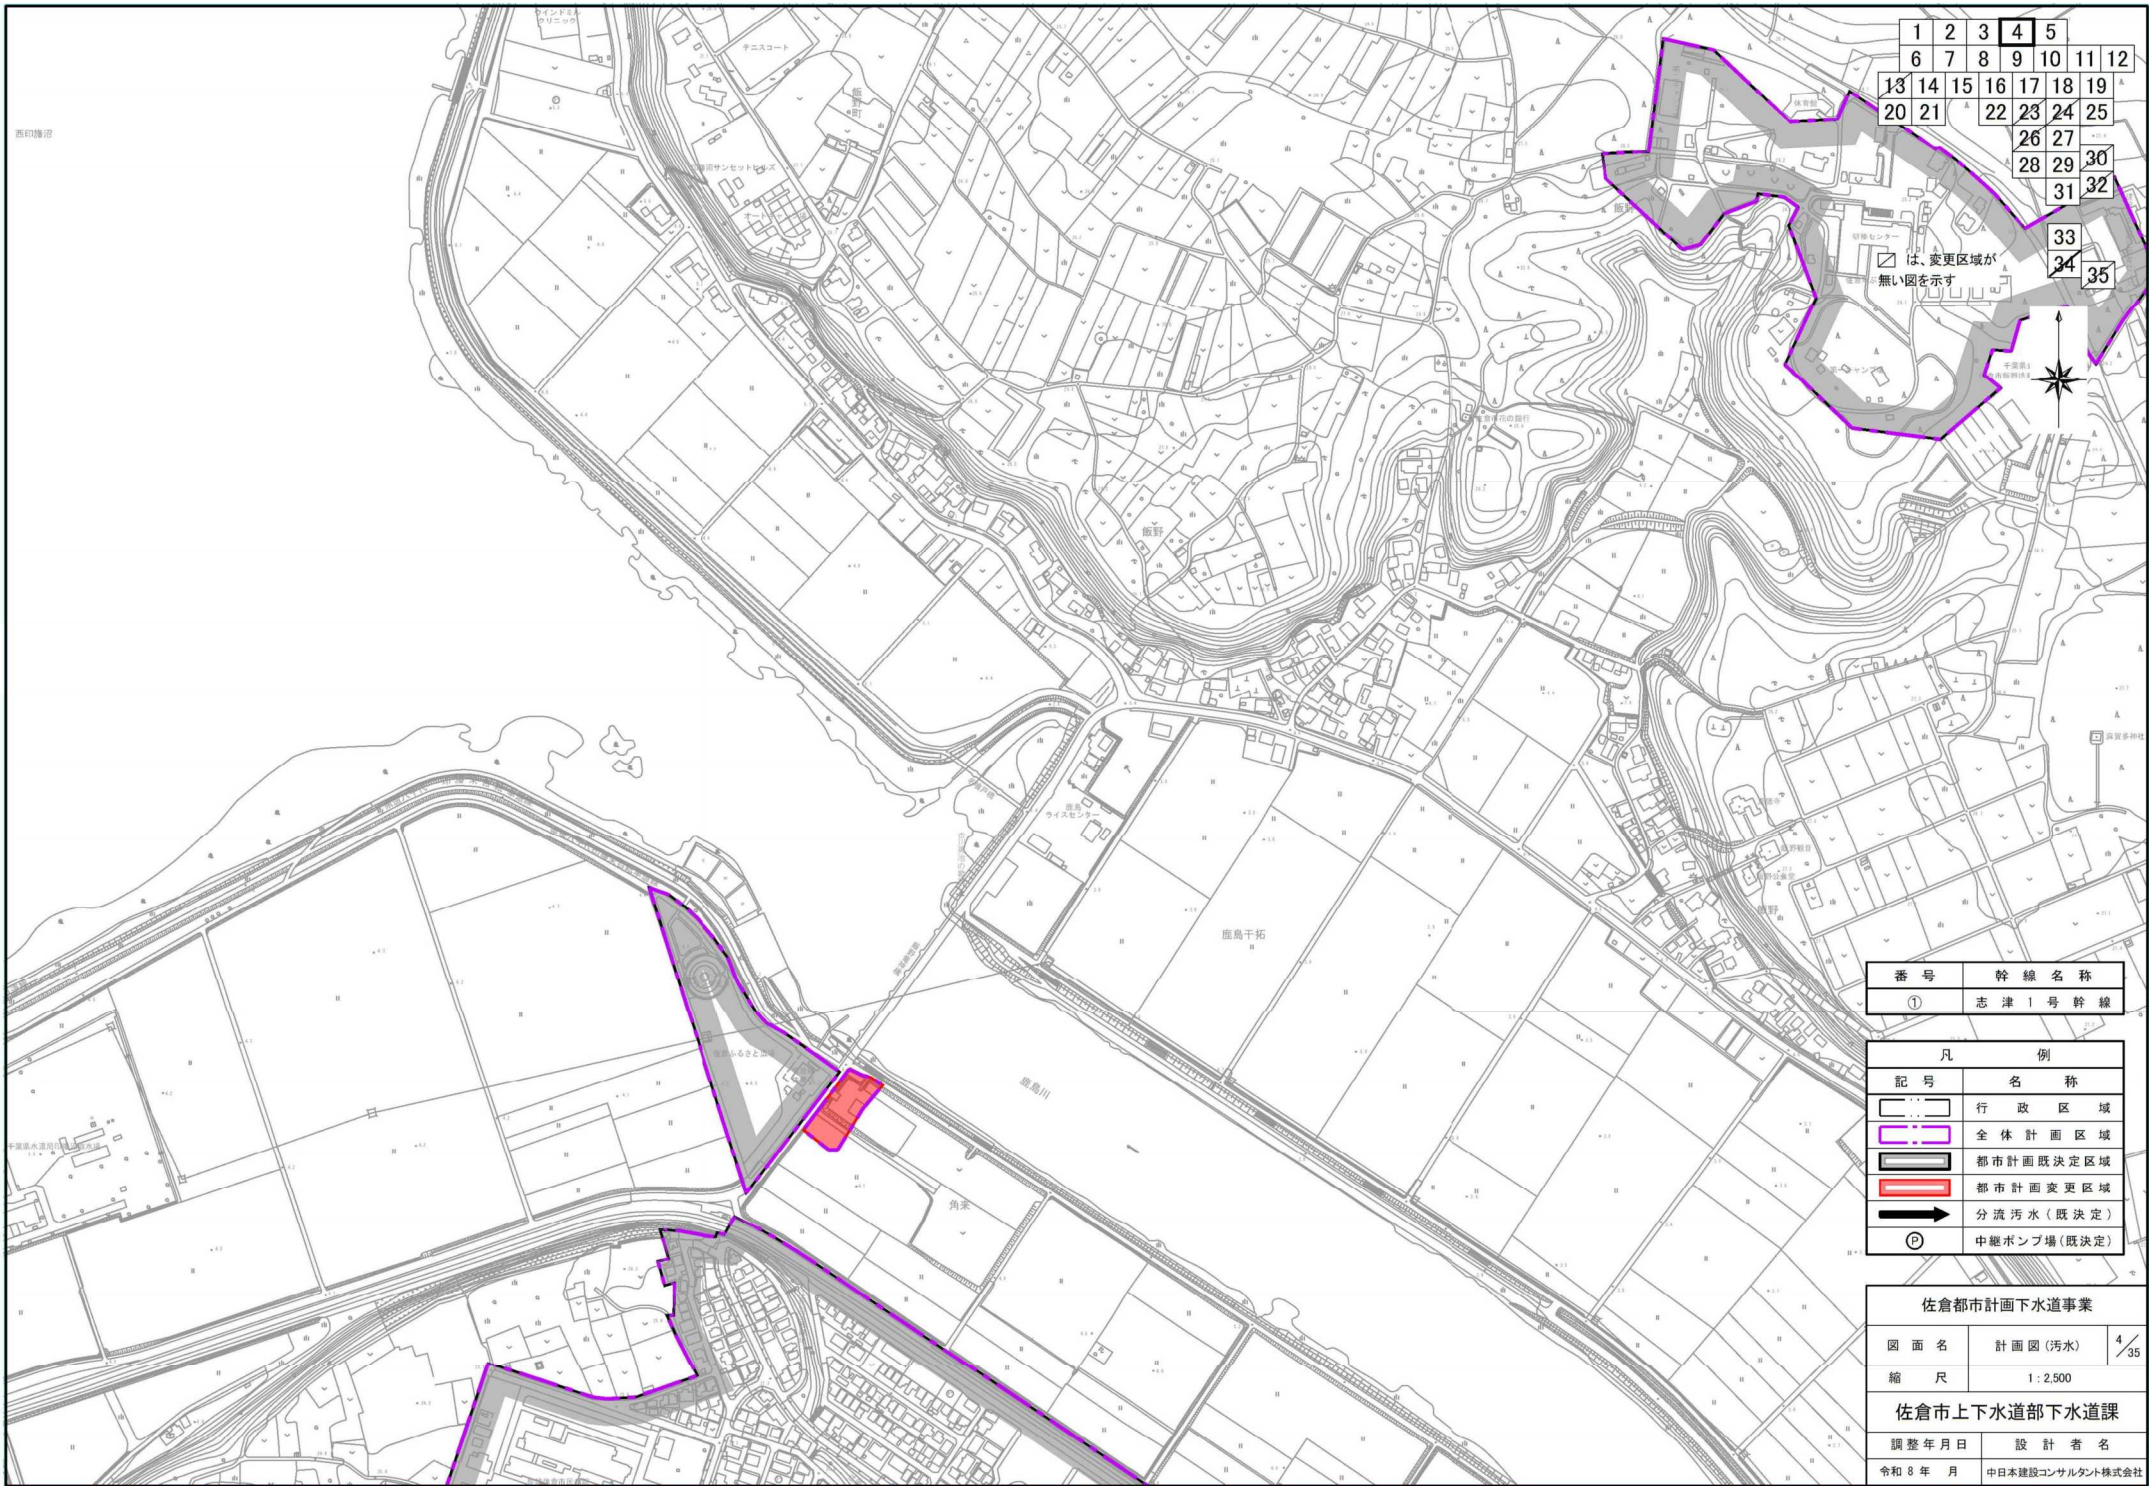

1	2	3	4	5		
6	7	8	9	10	11	12
13	14	15	16	17	18	19
20	21	22	23	24	25	
			26	27		
			28	29	30	
				31	32	
				33		
				34	35	


は、変更区域が  
 無い図を示す



番号	幹線名称
①	志津1号幹線

凡 例	
記号	名称
	行政区域
	全体計画区域
	都市計画既決定区域
	都市計画変更区域
	分流汚水(既決定)
	中継ポンプ場(既決定)

佐倉都市計画下水道事業		
図面名	計画図(汚水)	4/35
縮尺	1:2,500	
佐倉市上下水道部下水道課		
調整年月日	設計者名	
令和8年 月	中日本建設コンサルタント株式会社	

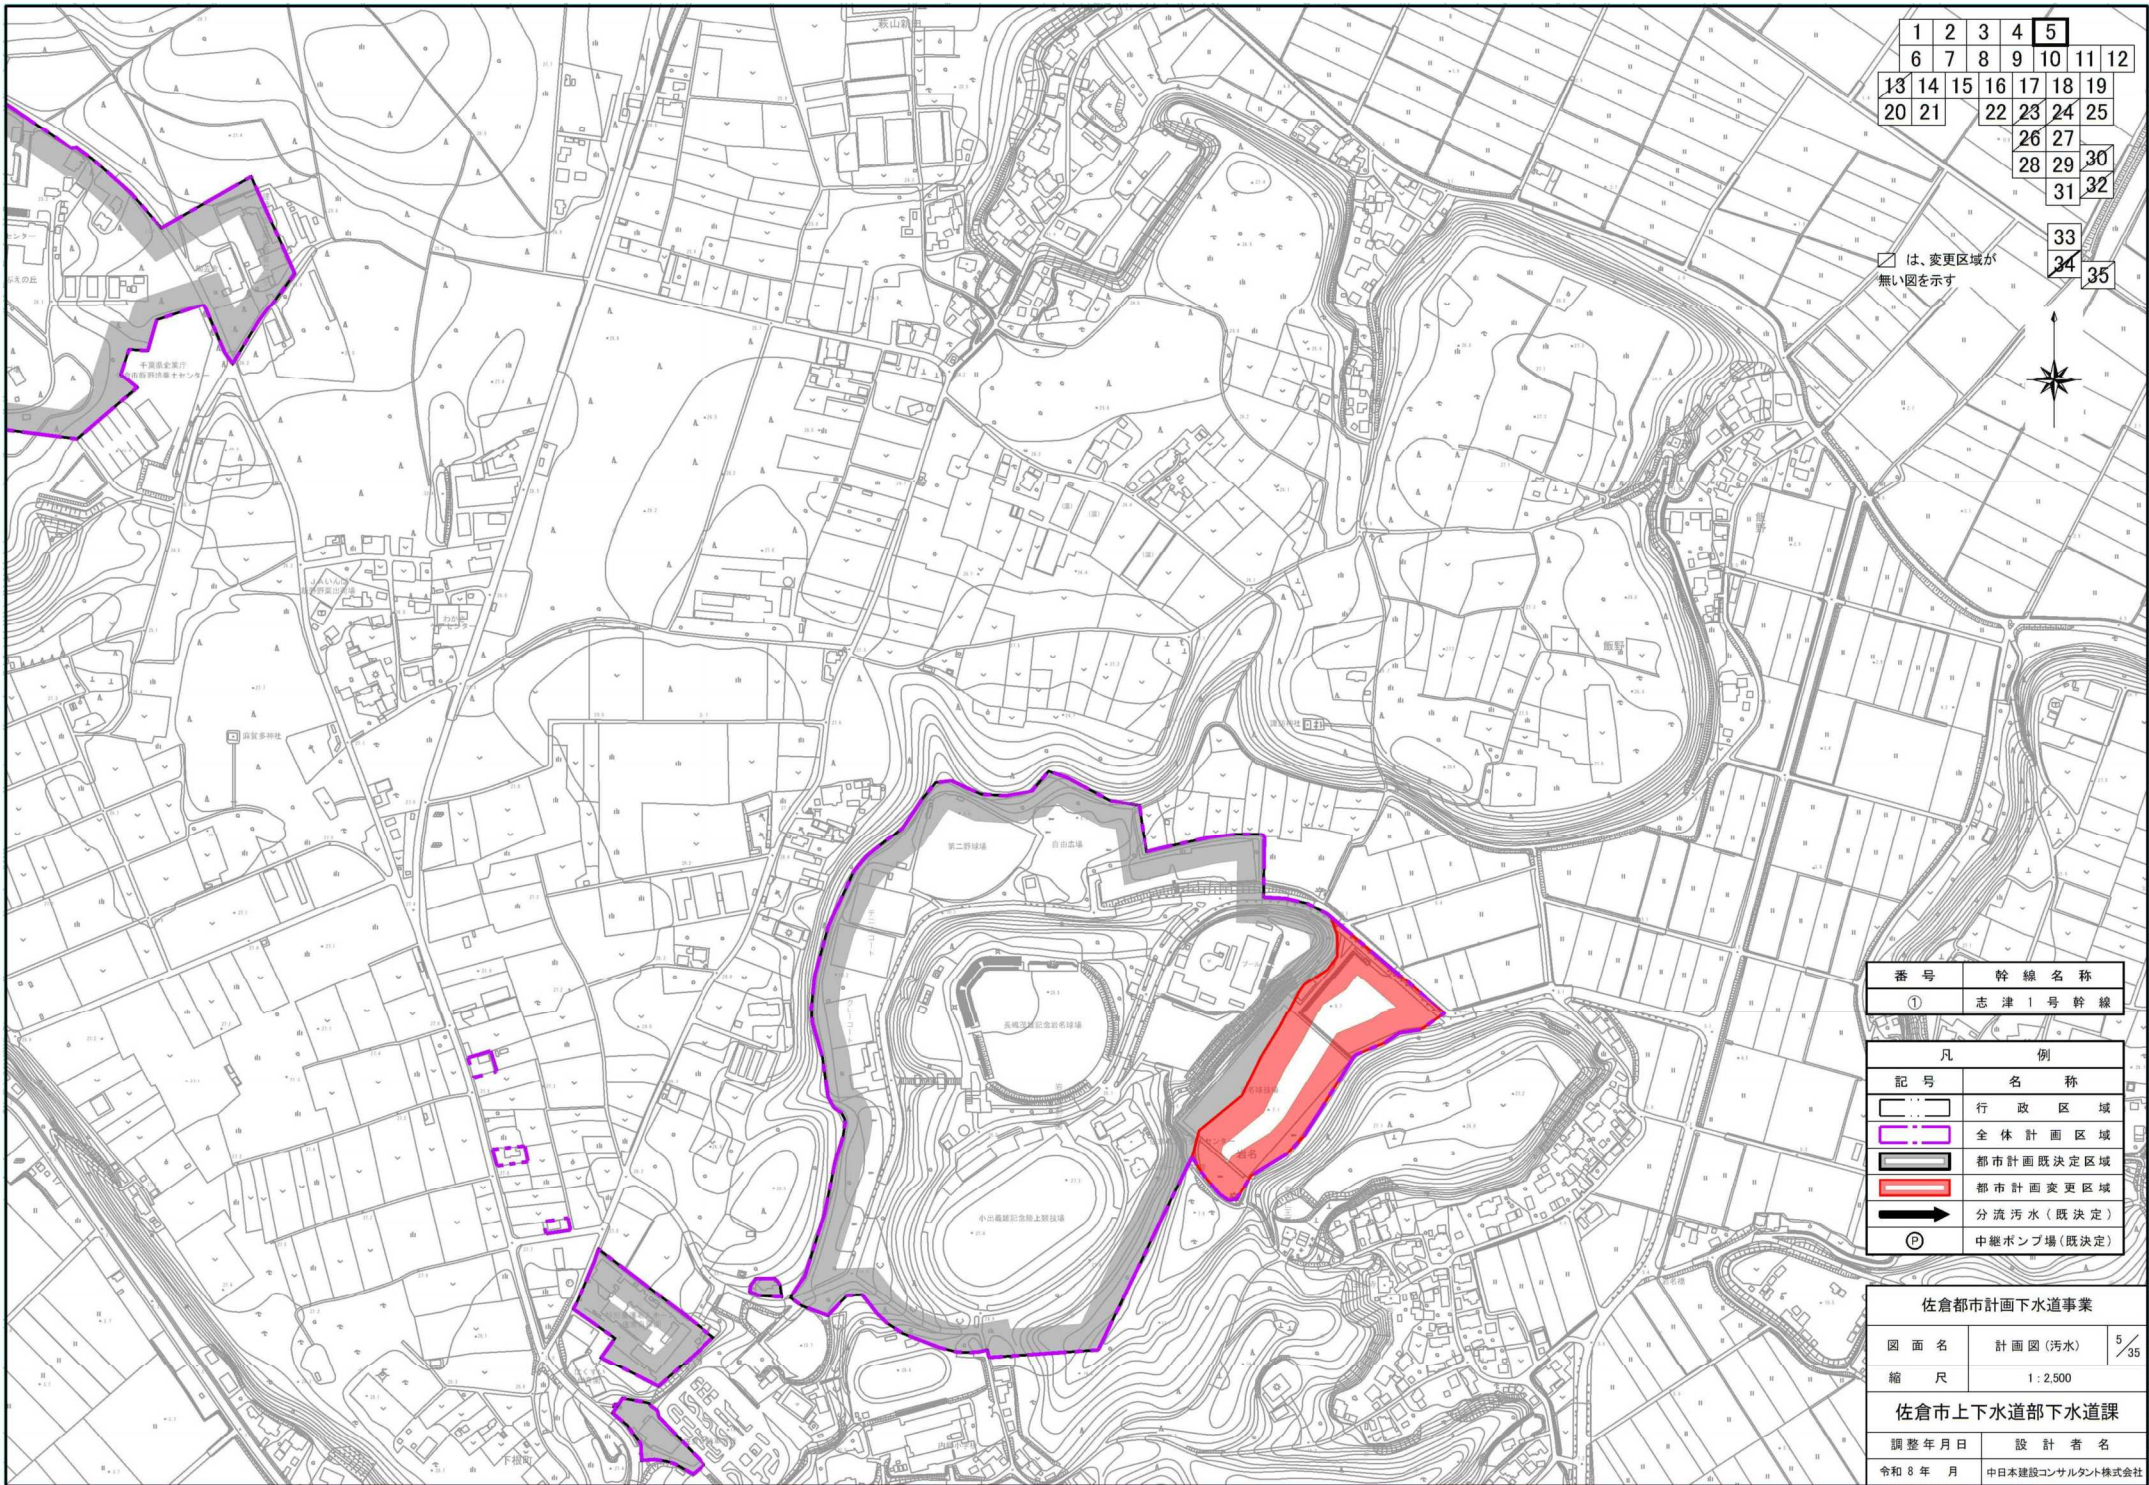

1	2	3	4	5		
6	7	8	9	10	11	12
13	14	15	16	17	18	19
20	21	22	23	24	25	
			26	27		
			28	29	30	
			31	32		
			33			
			34	35		

□ は、変更区域が無い図を示す




番号	幹線名称
①	志津1号幹線

凡 例	
記号	名称
	行政区域
	全体計画区域
	都市計画既決定区域
	都市計画変更区域
	分流汚水(既決定)
Ⓟ	中継ポンプ場(既決定)

佐倉都市計画下水道事業		
図面名	計画図(汚水)	5/35
縮尺	1:2,500	
佐倉市上下水道部下水道課		
調整年月日	設計者名	
令和8年 月	中日本建設コンサルタント株式会社	

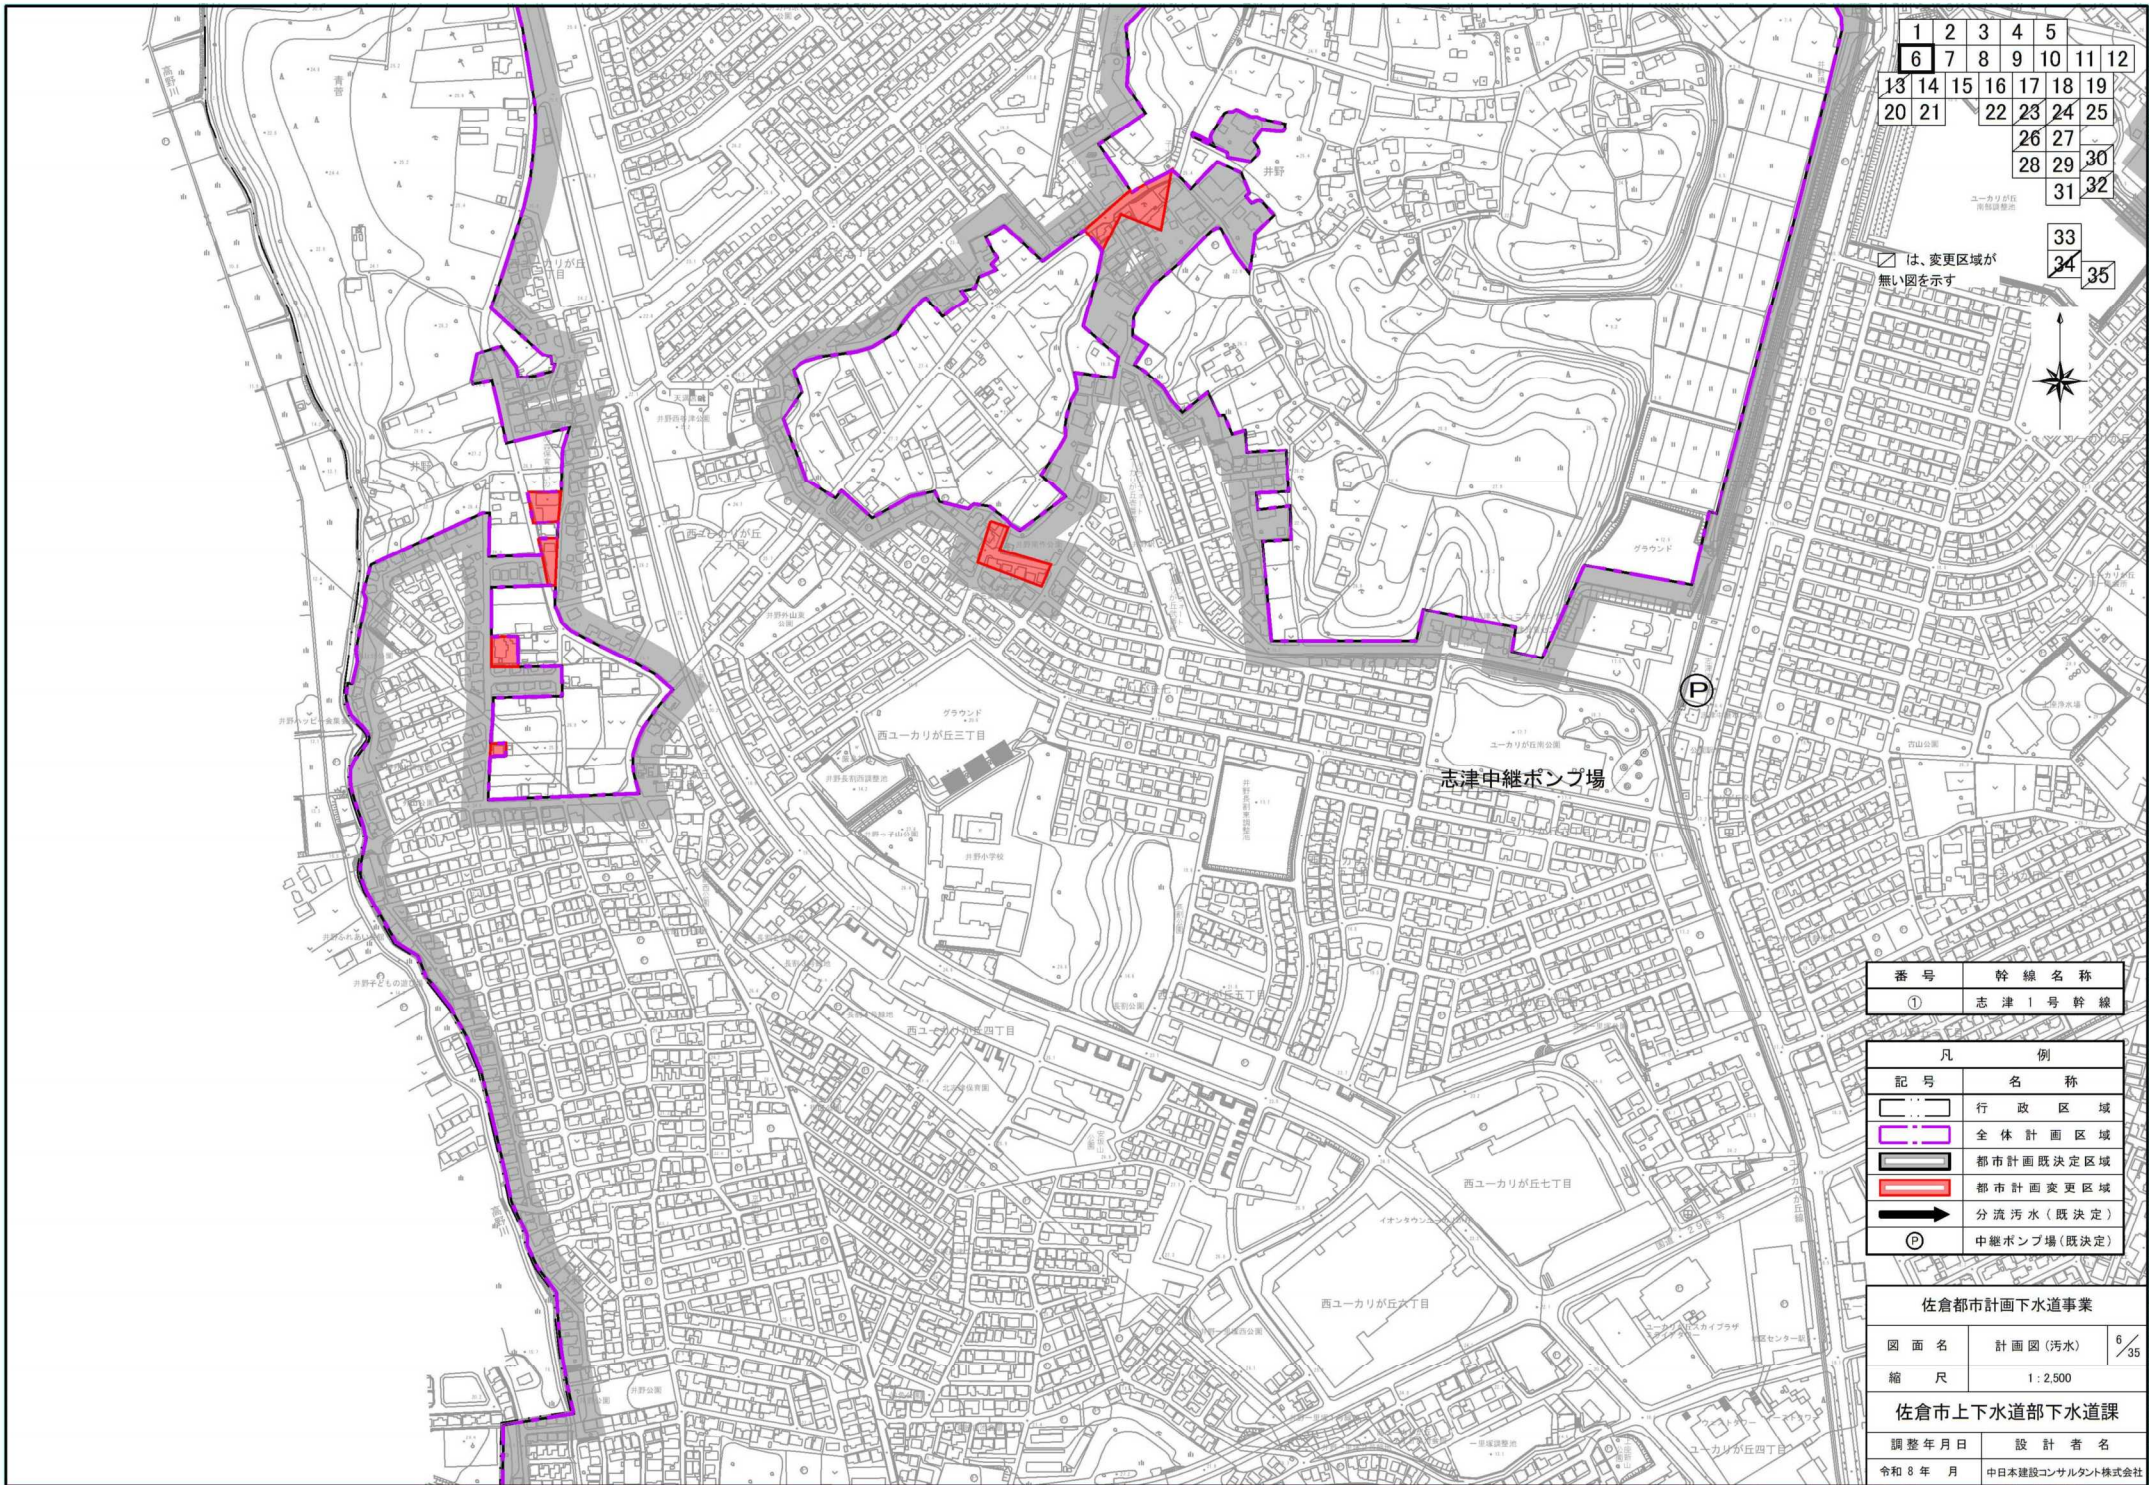

1	2	3	4	5		
6	7	8	9	10	11	12
13	14	15	16	17	18	19
20	21	22	23	24	25	
			26	27		
			28	29	30	
				31	32	
				33		
				34	35	

☐は、変更区域が無い図を示す



番号	幹線名称
①	志津1号幹線

凡 例	
記号	名称
	行政区域
	全体計画区域
	都市計画既決定区域
	都市計画変更区域
	分流污水(既決定)
	中継ポンプ場(既決定)

佐倉都市計画下水道事業		
図面名	計画図(污水)	6/35
縮尺	1:2,500	
佐倉市上下水道部下水道課		
調整年月日	設計者名	
令和8年月	中日本建設コンサルタント株式会社	





1	2	3	4	5		
6	7	8	9	10	11	12
13	14	15	16	17	18	19
20	21	22	23	24	25	
			26	27		
			28	29	30	
			31	32		
			33			
			34			
			35			


□ は、変更区域が無い図を示す



番号	幹線名称
①	志津1号幹線

凡 例	
記号	名称
	行政区区域
	全体計画区域
	都市計画既決定区域
	都市計画変更区域
	分流汚水(既決定)
	中継ポンプ場(既決定)

佐倉都市計画下水道事業		
図面名	計画図(汚水)	8/35
縮尺	1:2,500	
佐倉市上下水道部下水道課		
調整年月日	設計者名	
令和8年 月	中日本建設コンサルタント株式会社	

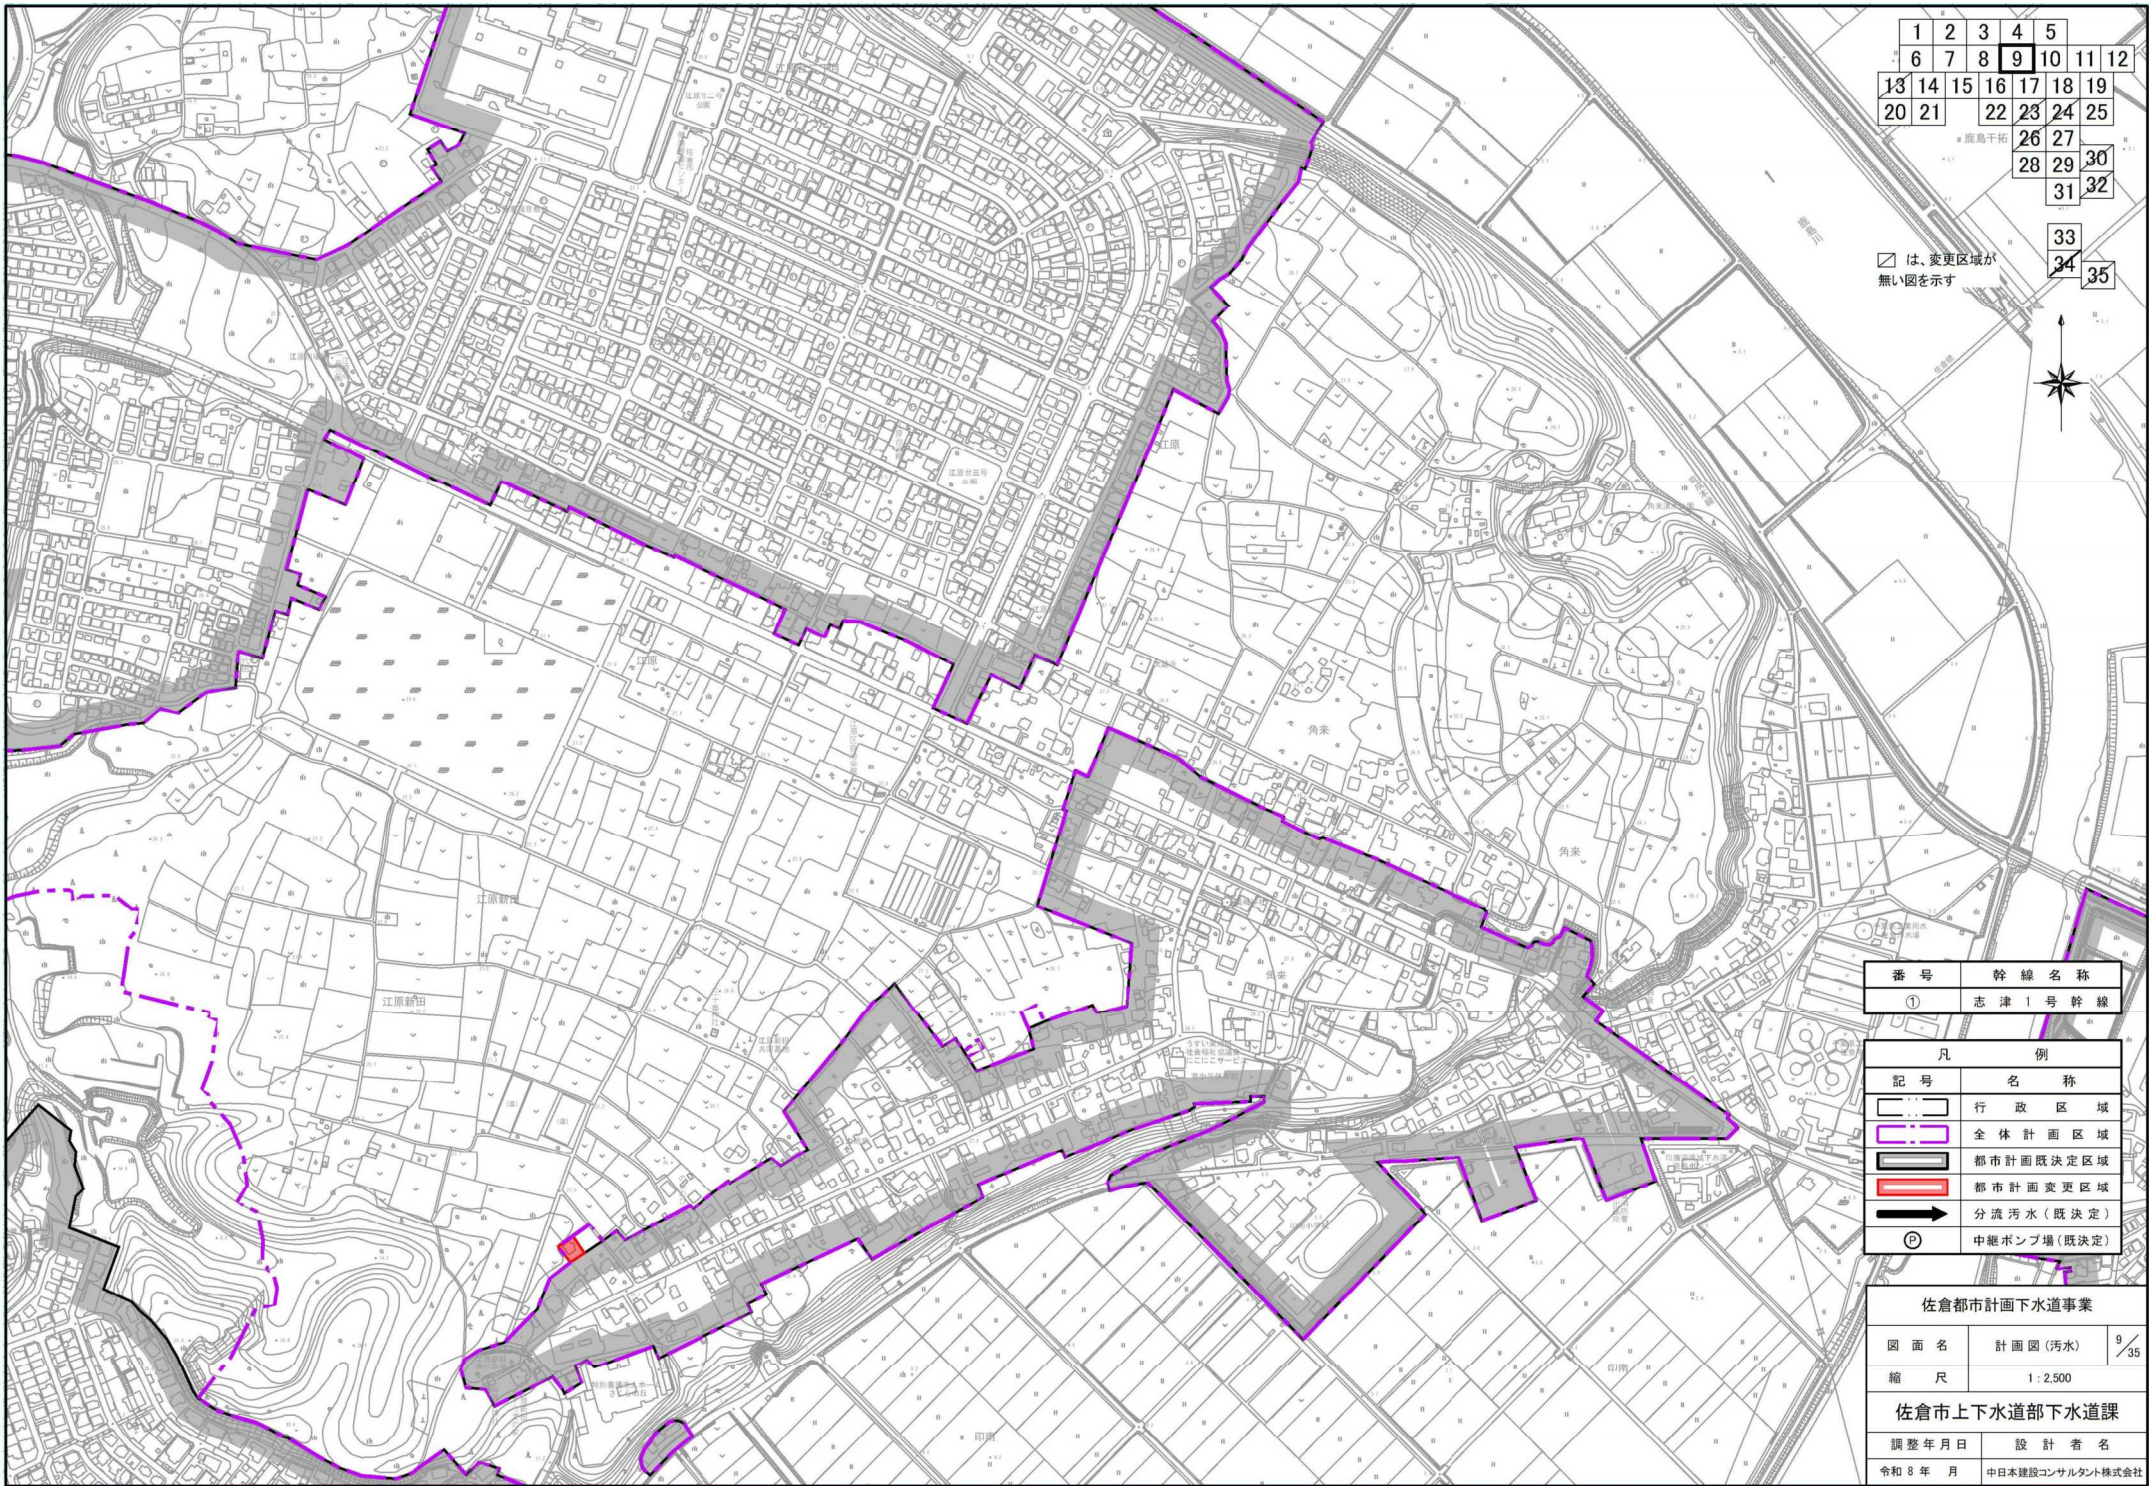

1	2	3	4	5
6	7	8	9	10
11	12	13	14	15
16	17	18	19	20
21	22	23	24	25
26	27	28	29	30
31	32	33	34	35


□ は、変更区域が無い図を示す

番号	幹線名称
①	志津1号幹線

凡 例	
記号	名称
—	行政区区域
—	全体計画区域
—	都市計画既決定区域
—	都市計画変更区域
→	分流汚水(既決定)
⊙	中継ポンプ場(既決定)

佐倉都市計画下水道事業		
図面名	計画図(汚水)	9/35
縮尺	1:2,500	
佐倉市上下水道部下水道課		
調整年月日	設計者名	
令和8年 月	中日本建設コンサルタント株式会社	

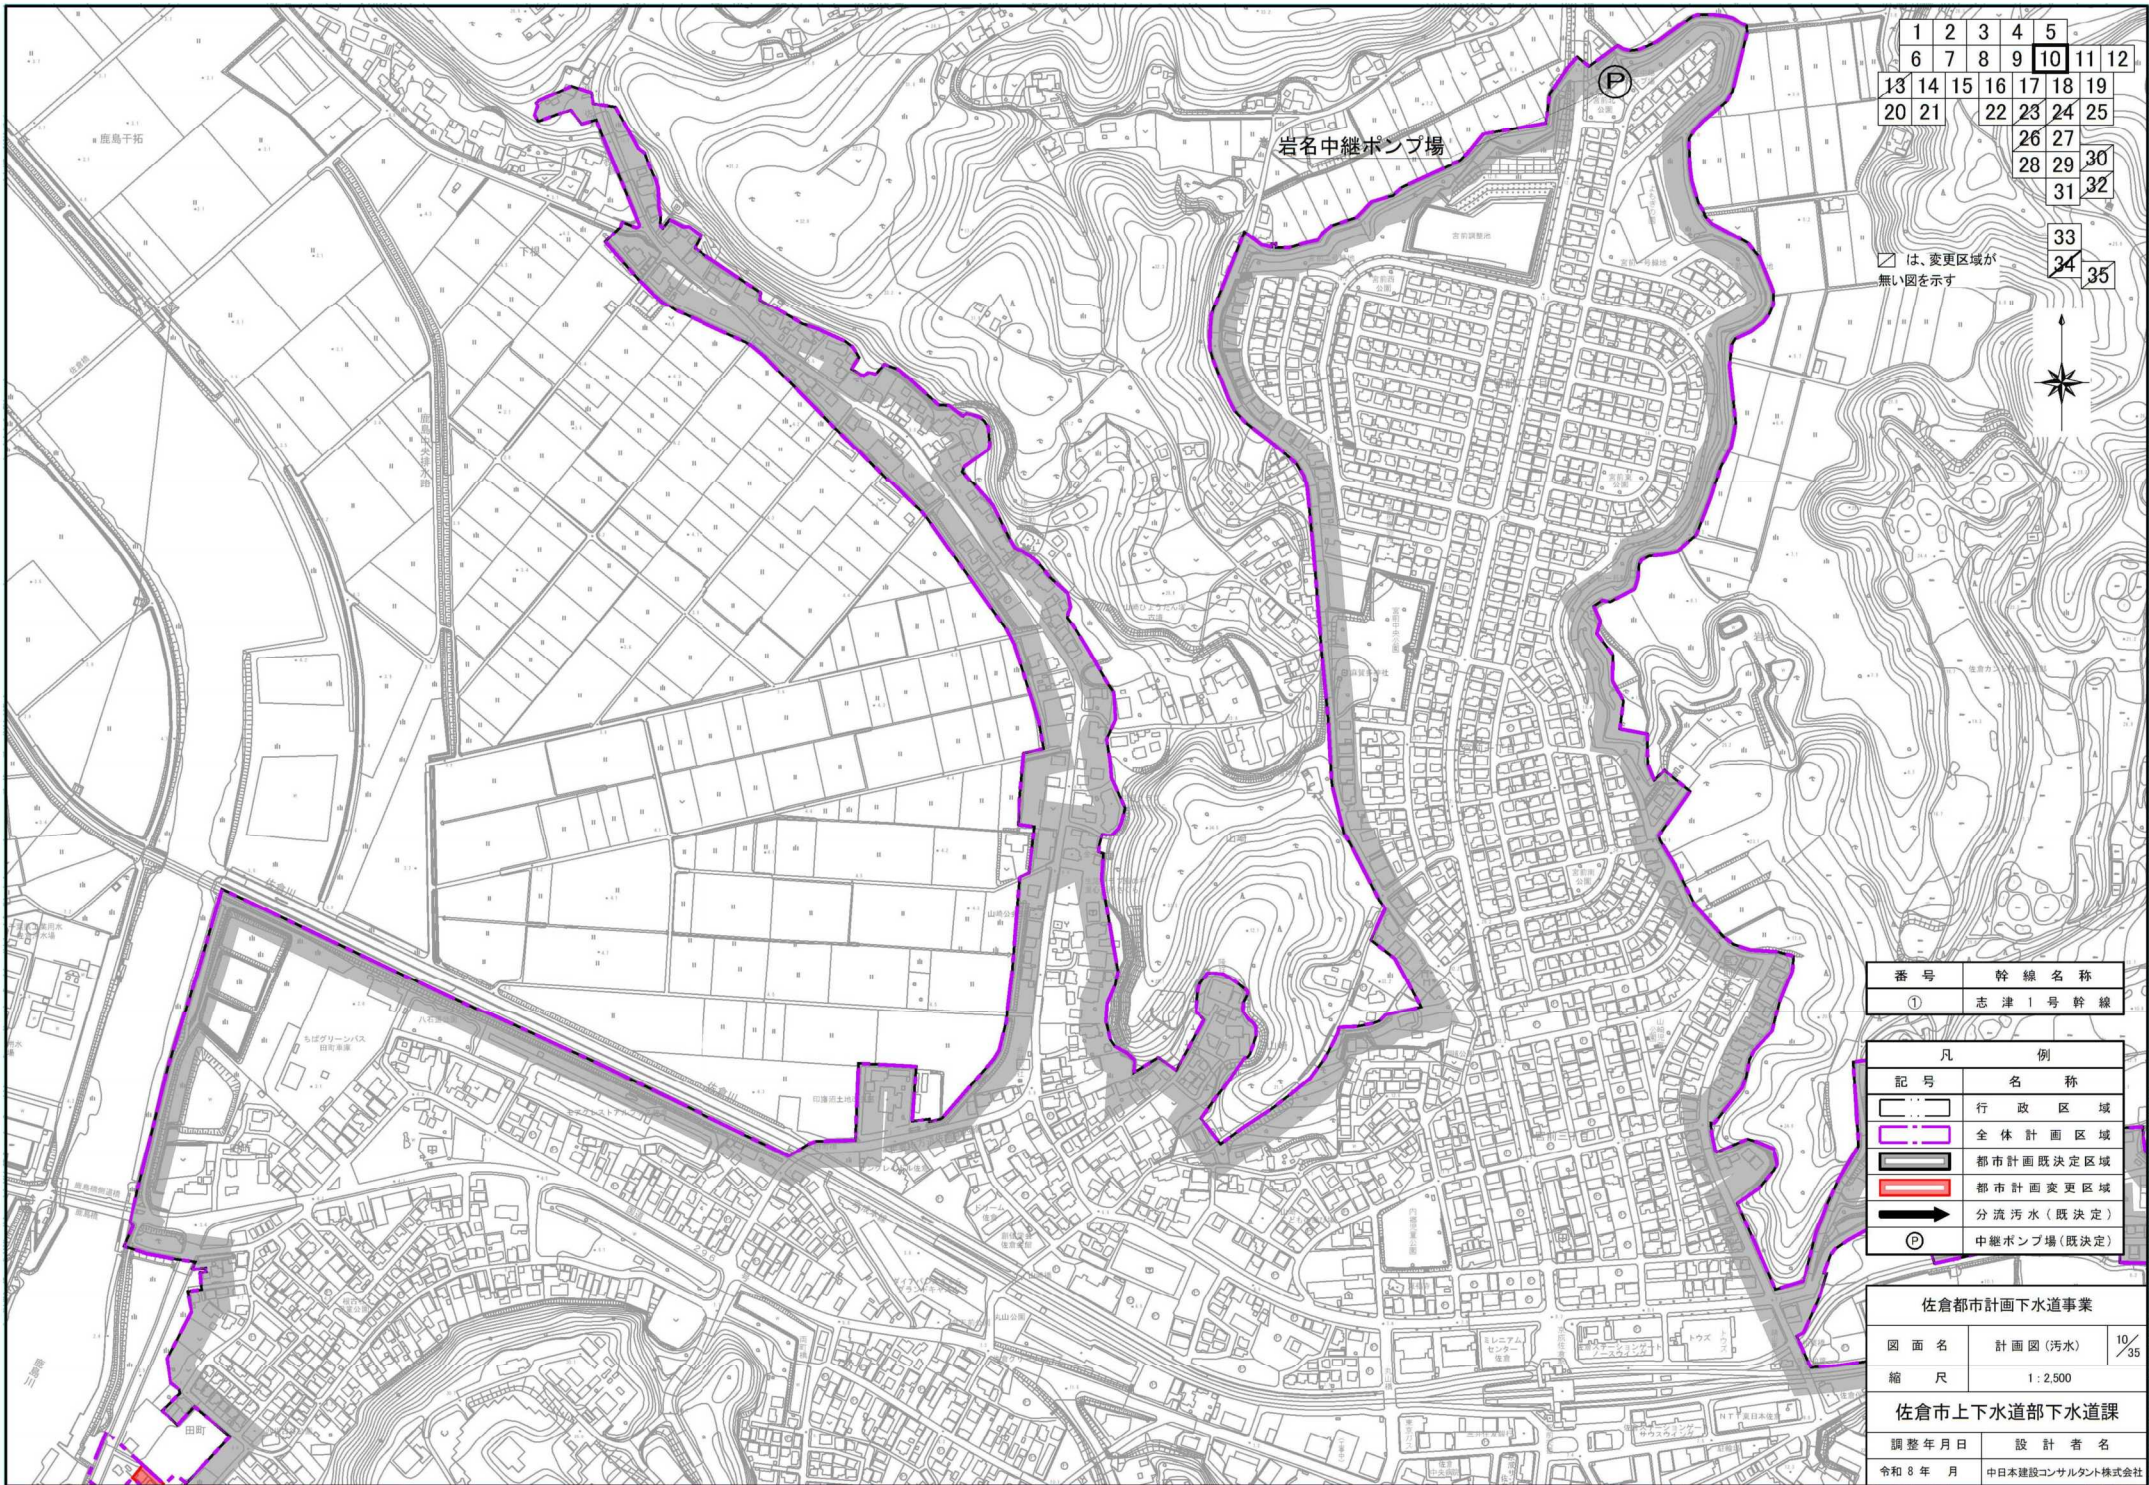

1	2	3	4	5		
6	7	8	9	10	11	12
13	14	15	16	17	18	19
20	21	22	23	24	25	
			26	27		
			28	29	30	
			31	32		
			33			
			34			
			35			


□ は、変更区域が無い図を示す



番号	幹線名称
①	志津1号幹線

凡 例	
記号	名称
	行政区区域
	全体計画区域
	都市計画既決定区域
	都市計画変更区域
	分流汚水(既決定)
	中継ポンプ場(既決定)

佐倉都市計画下水道事業		
図面名	計画図(汚水)	10/35
縮尺	1:2,500	
佐倉市上下水道部下水道課		
調整年月日	設計者名	
令和8年 月	中日本建設コンサルタント株式会社	

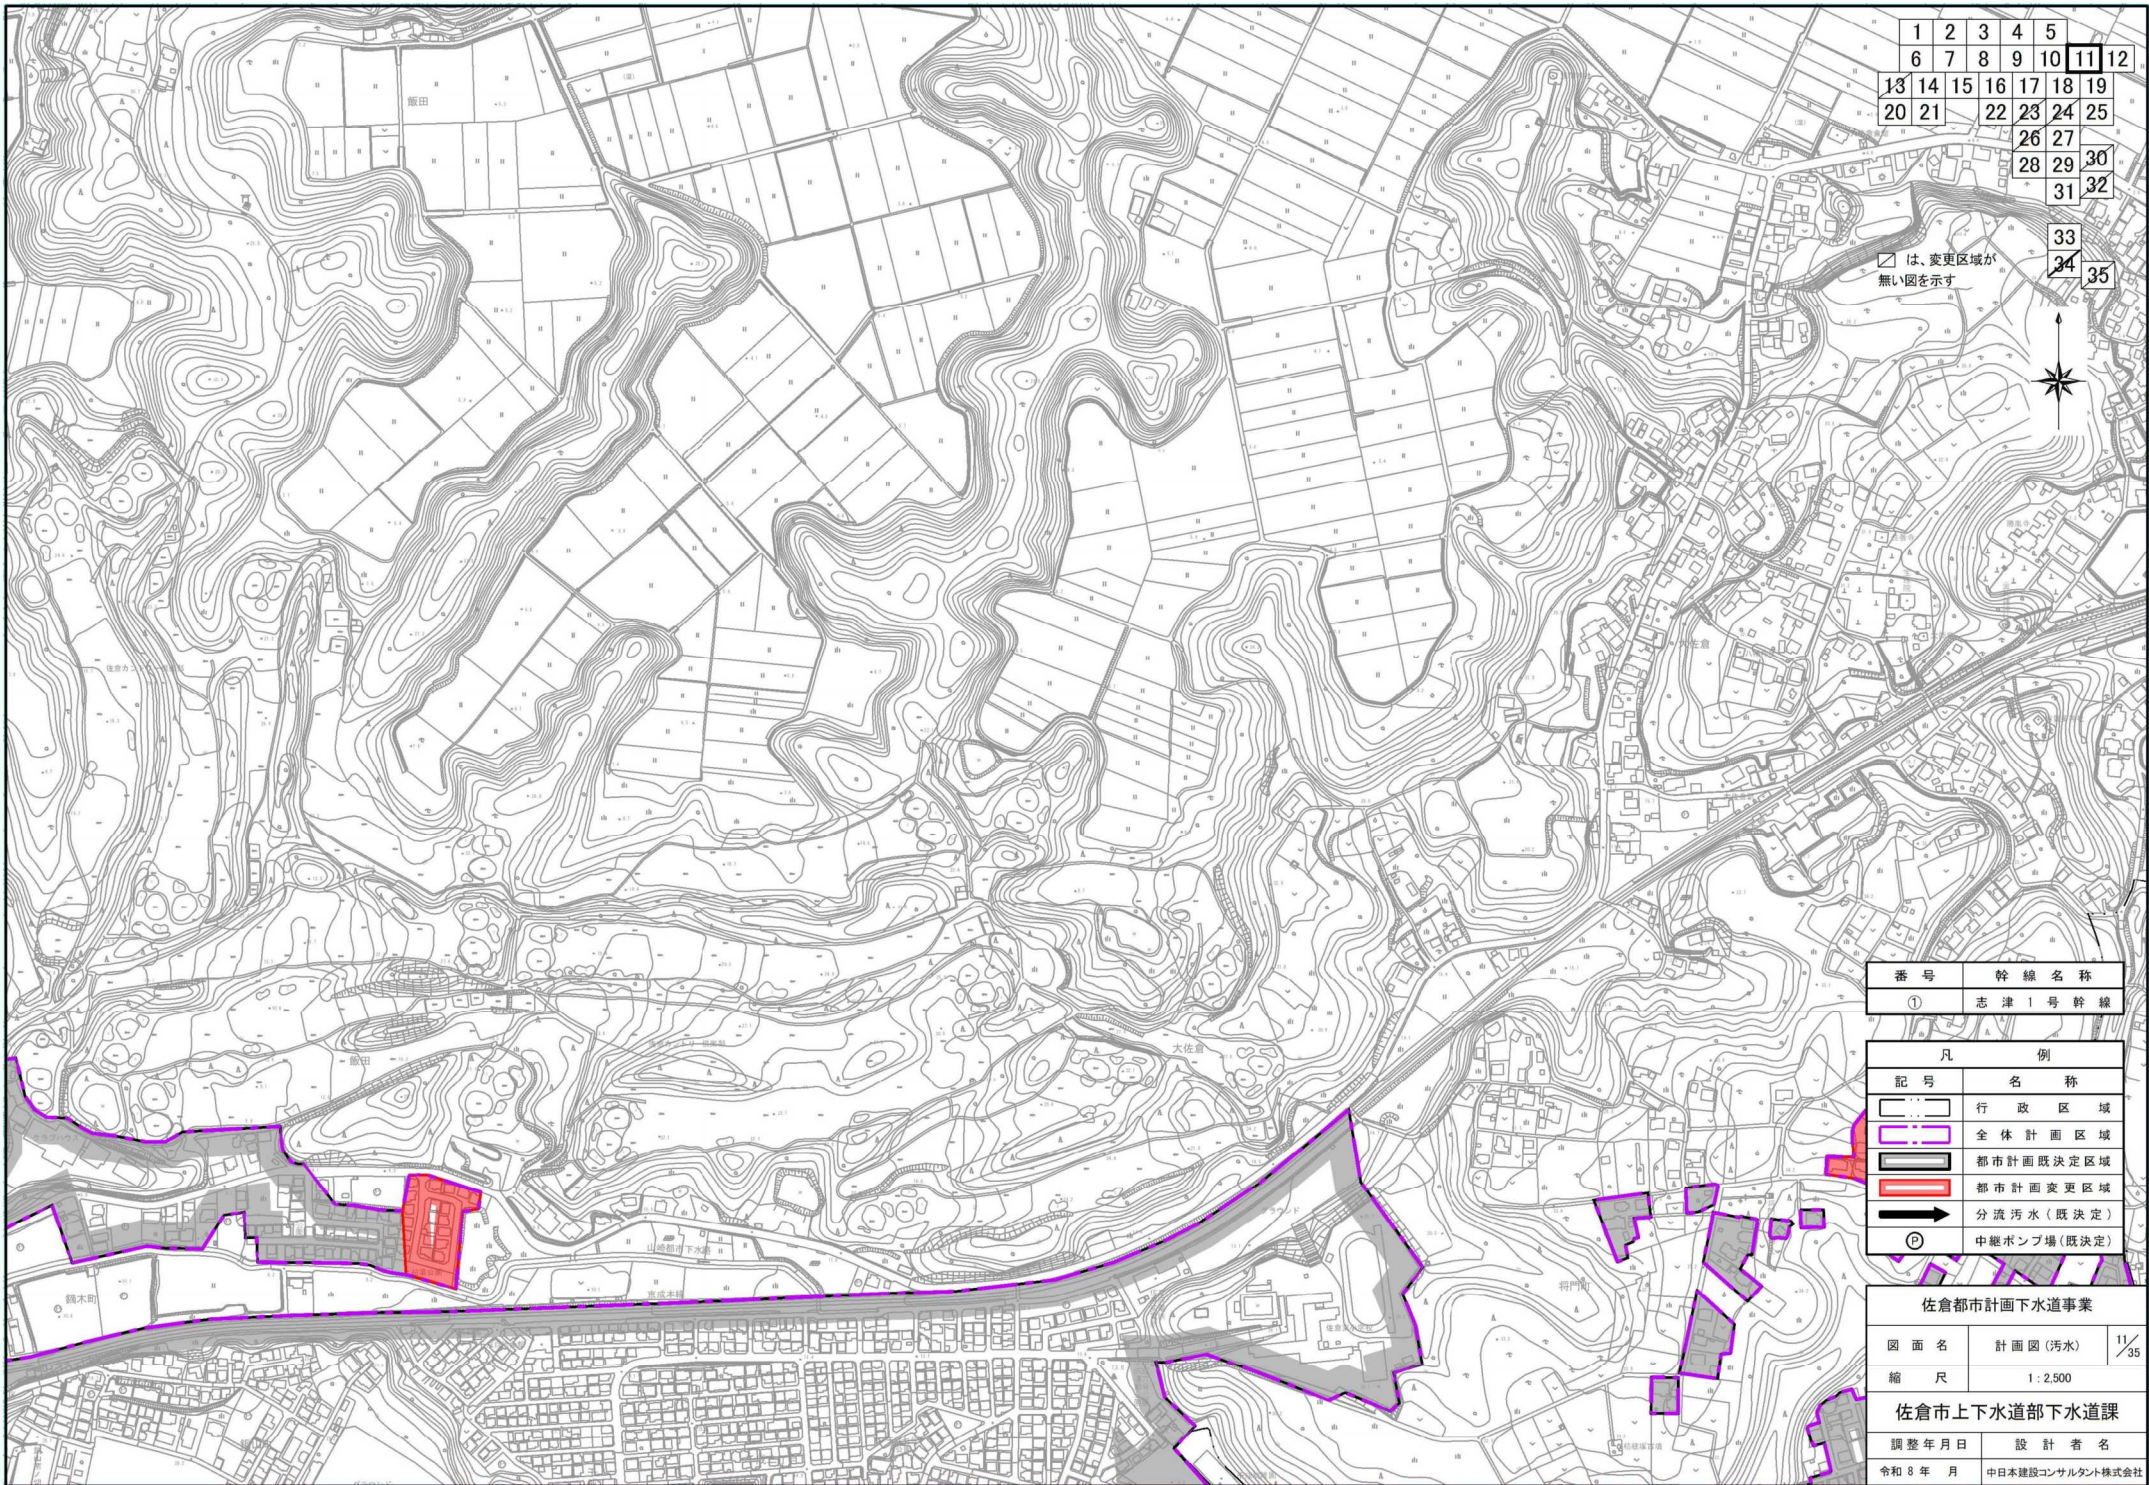

1	2	3	4	5		
6	7	8	9	10	11	12
13	14	15	16	17	18	19
20	21	22	23	24	25	
			26	27		
			28	29	30	
			31	32		
			33			
			34	35		


□ は、変更区域が無い図を示す



番号	幹線名称
①	志津1号幹線

凡 例	
記号	名称
	行政区域
	全体計画区域
	都市計画既決定区域
	都市計画変更区域
	分流汚水(既決定)
	中継ポンプ場(既決定)

佐倉都市計画下水道事業		
図面名	計画図(汚水)	11/35
縮尺	1:2,500	
佐倉市上下水道部下水道課		
調整年月日	設計者名	
令和8年 月	中日本建設コンサルタント株式会社	

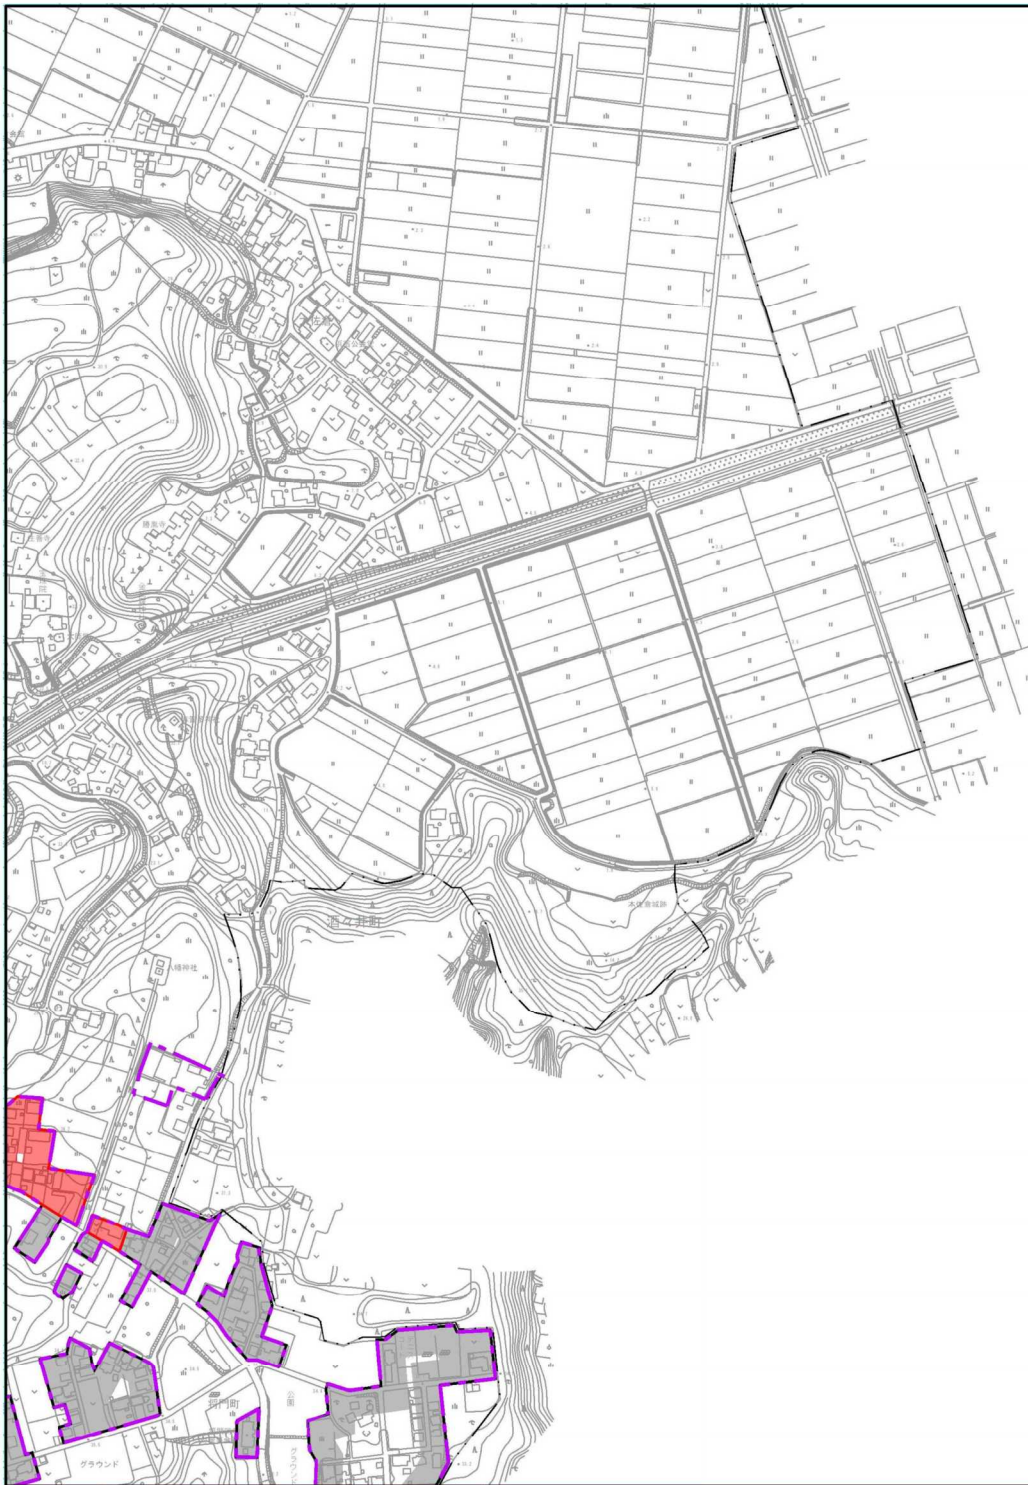

印旛郡  
酒々井町

1	2	3	4	5		
6	7	8	9	10	11	12
13	14	15	16	17	18	19
20	21	22	23	24	25	
			26	27		
			28	29	30	
			31	32		
			33			
			34	35		


□ は、変更区域が  
無い図を示す



番号	幹線名称
①	志津1号幹線

凡 例	
記号	名称
	行政区域
	全体計画区域
	都市計画既決定区域
	都市計画変更区域
	分流汚水(既決定)
Ⓟ	中継ポンプ場(既決定)

佐倉都市計画下水道事業		
図面名	計画図(汚水)	12/35
縮尺	1:2,500	
佐倉市上下水道部下水道課		
調整年月日	設計者名	
令和8年 月	中日本建設コンサルタント株式会社	

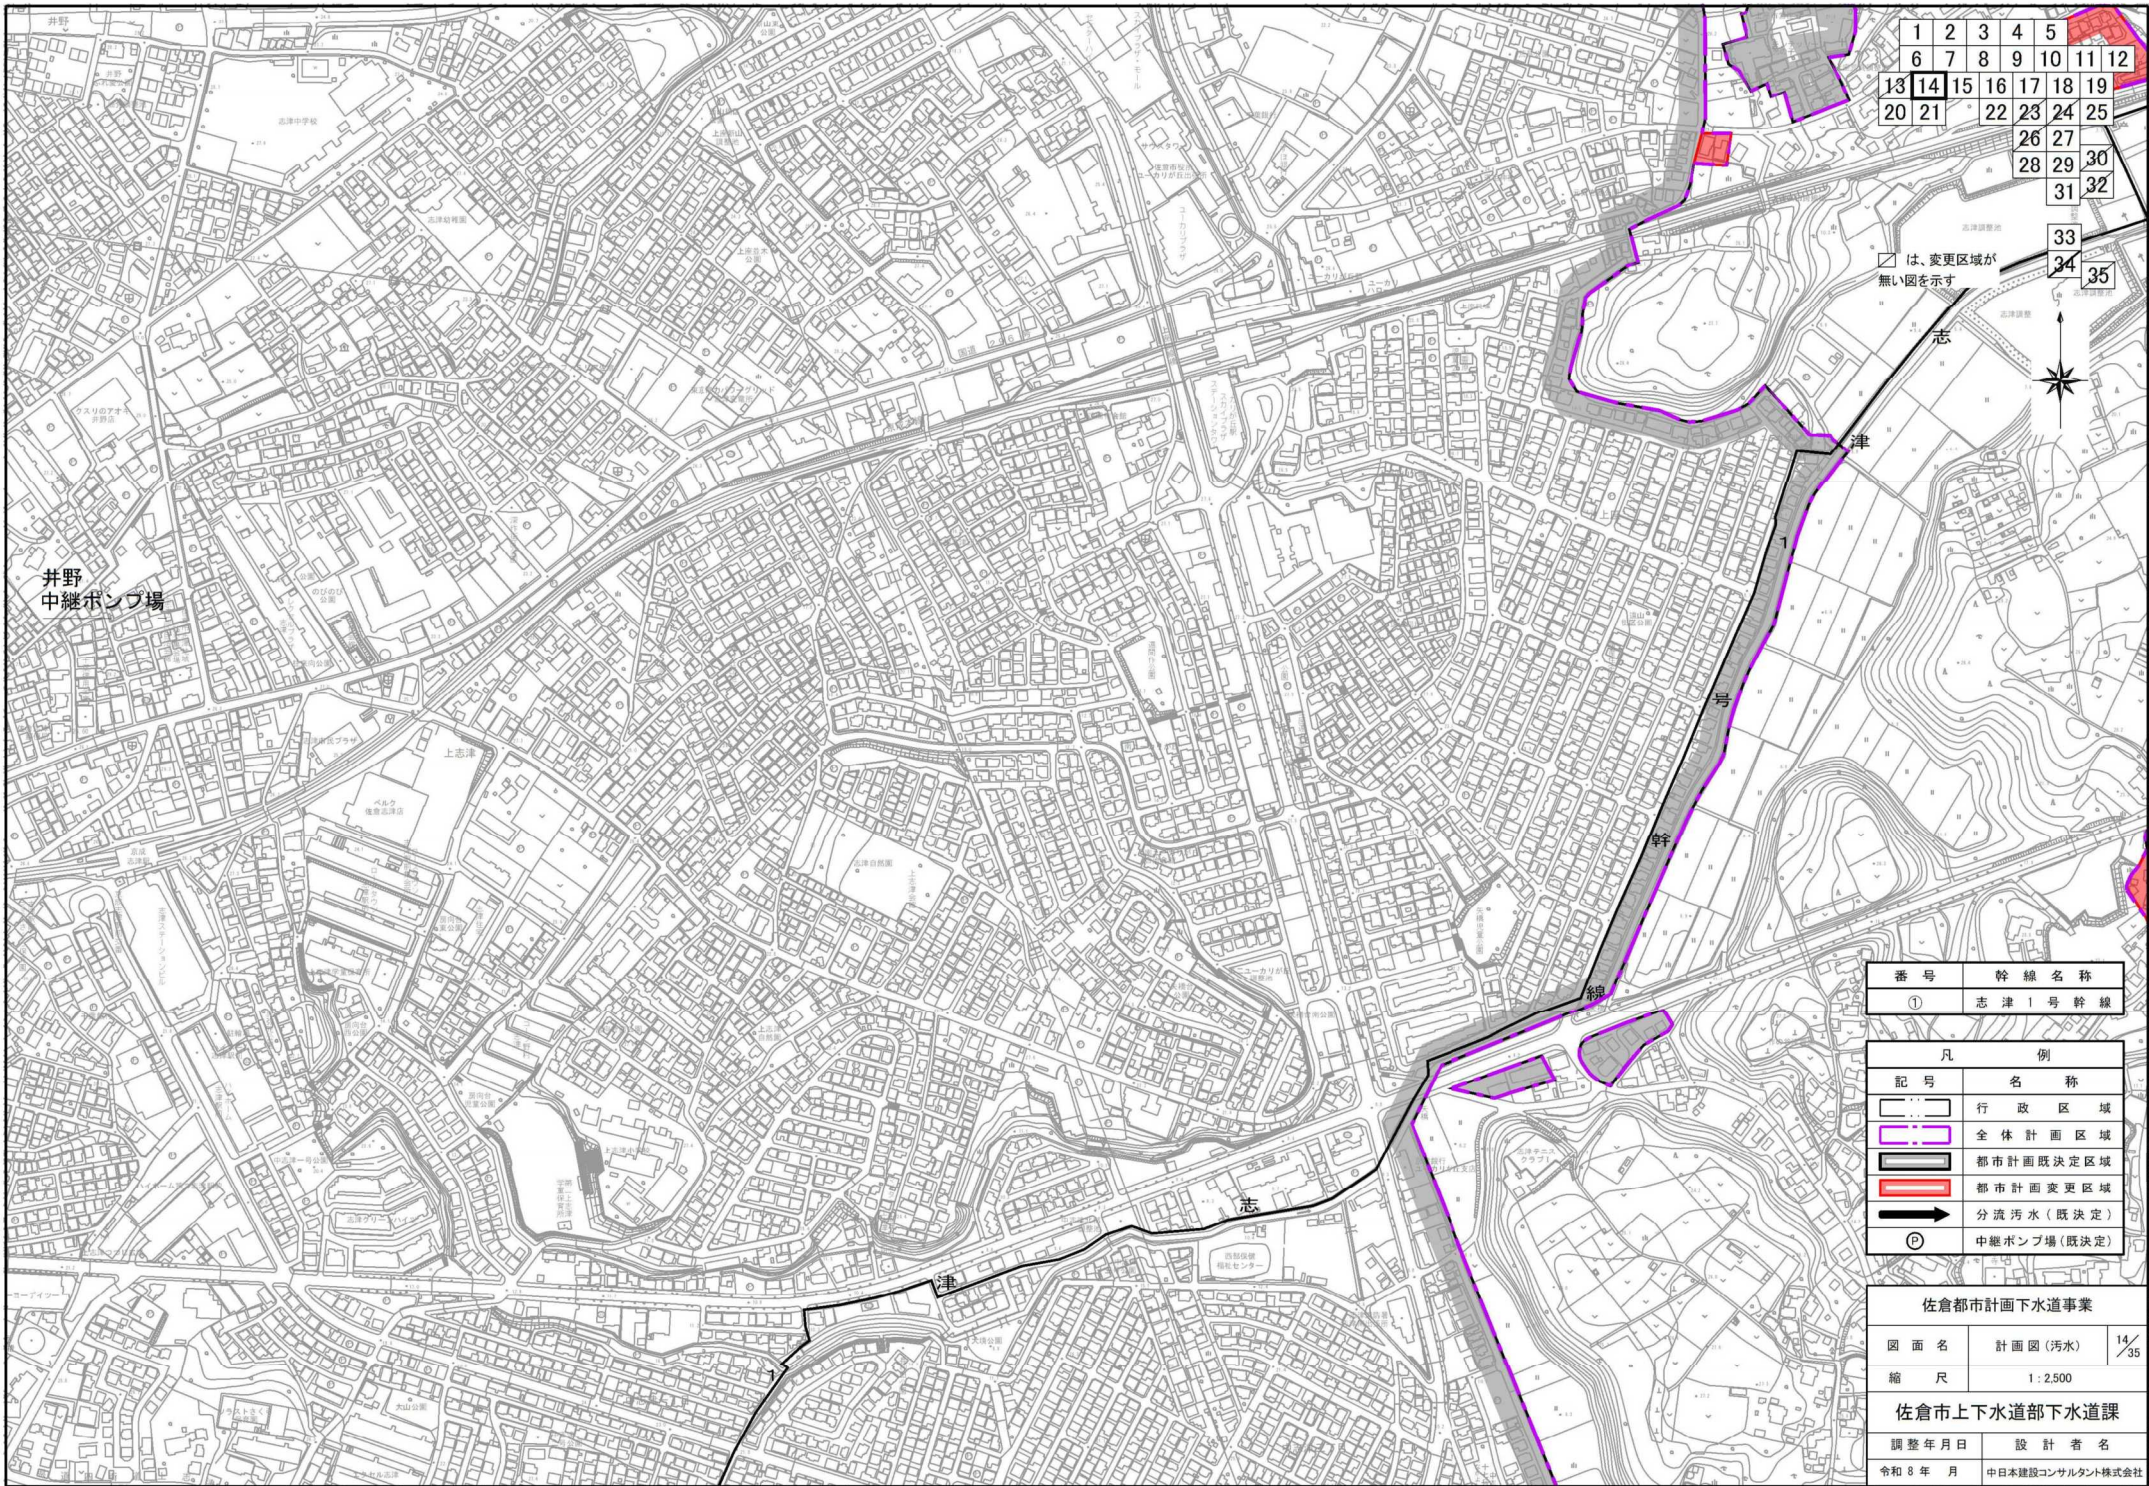

1	2	3	4	5		
6	7	8	9	10	11	12
13	14	15	16	17	18	19
20	21	22	23	24	25	
26	27					
28	29	30				
31	32					
33						
34	35					

□ は、変更区域が無い図を示す

番号	幹線名称
①	志津1号幹線

凡 例	
記号	名称
	行政区域
	全体計画区域
	都市計画既決定区域
	都市計画変更区域
	分流汚水(既決定)
	中継ポンプ場(既決定)

佐倉都市計画下水道事業		
図面名	計画図(汚水)	14/35
縮尺	1:2,500	
佐倉市上下水道部下水道課		
調整年月日	設計者名	
令和8年 月	中日本建設コンサルタント株式会社	