


凡 例			
色分け	種 類	面積 (㎡)	比率 (%)
	宅地 (森林部分含む) (沿道サービス)		
	宅地 (森林部分含む) (工場・倉庫)		
	宅地 (森林部分含む) (沿道サービス・工場・倉庫)		
	宅地 (森林部分含む) (全体)	176917.12	87.53
	新設道路 1	7682.71	3.80
	新設道路 2	64.59	0.03
	拡幅道路	576.02	0.29
	電柱用地	0.49	0.01
	雨水調整施設用地 (調整池及び管理道路)	16799.15	8.31
	道路排水用地	63.08	0.03
	計画区域	202103.16	100.00
(宅地面積内に含む)			
	残地森林	37580.56	18.59
	造成森林	2104.94	1.04
	緑 地	40973.25	20.27

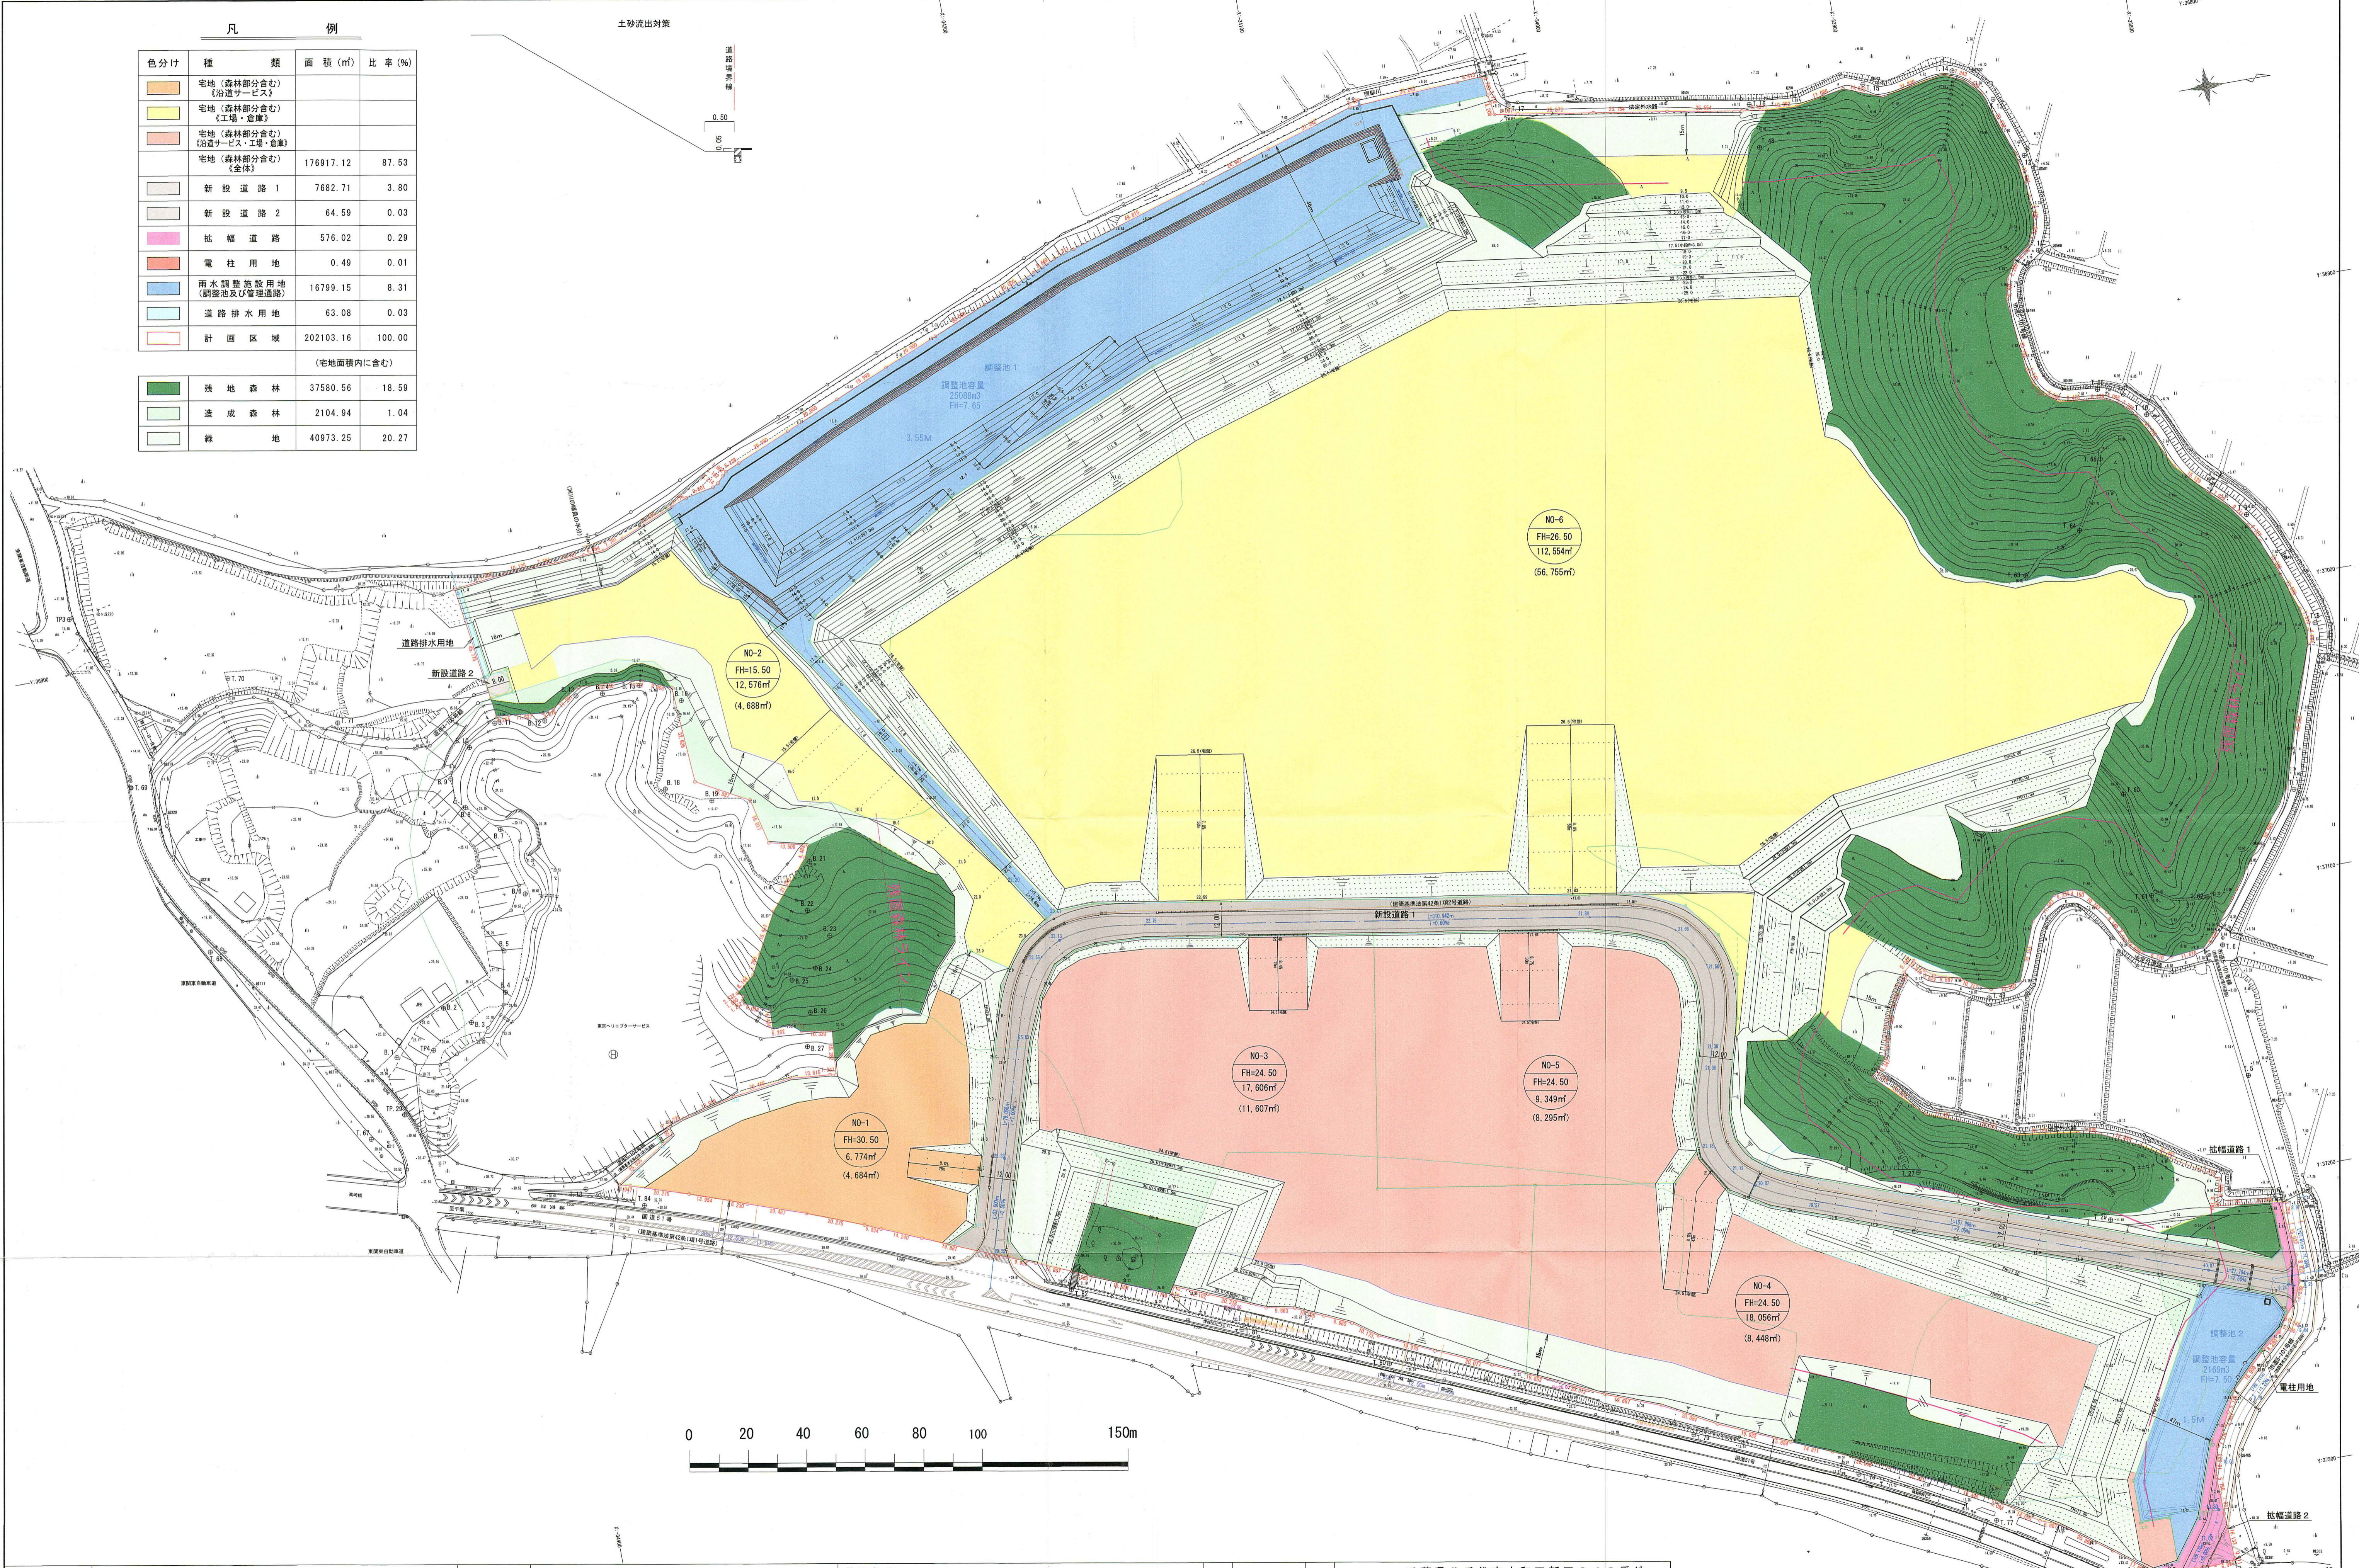

所在地番 佐倉市高崎字米粕 8 4 7 番 1 外
 図面名称 土地利用計画平面図 縮尺 1:1000

工事名称
 調整年月日 平成 年 月 日 設計年月日 平成 30 年 1 月 10 日

特記事項
 工場予定街区は、外周より15mの緩衝帯を設置する。

図面番号
 作成者 千葉県八千代市大和田新田 3 4 8 番地
 千葉測量企画株式会社
 TEL: 047-485-3385 代表取締役 勝間田 宜幸
 FAX: 047-485-3944 測量士