



縮尺 1 : 300

この図面は換地処分時点のもので、
現況とは必ずしも一致しないことが
あります。
換地処分以降の土地の管理は、各権
利者が行うもので、境界等に関する
紛争等が生じてても佐倉市は関与でき
ません。
また、この図面を利用することによ
り発生した損害等について、佐倉市
は一切の責任を負いません。

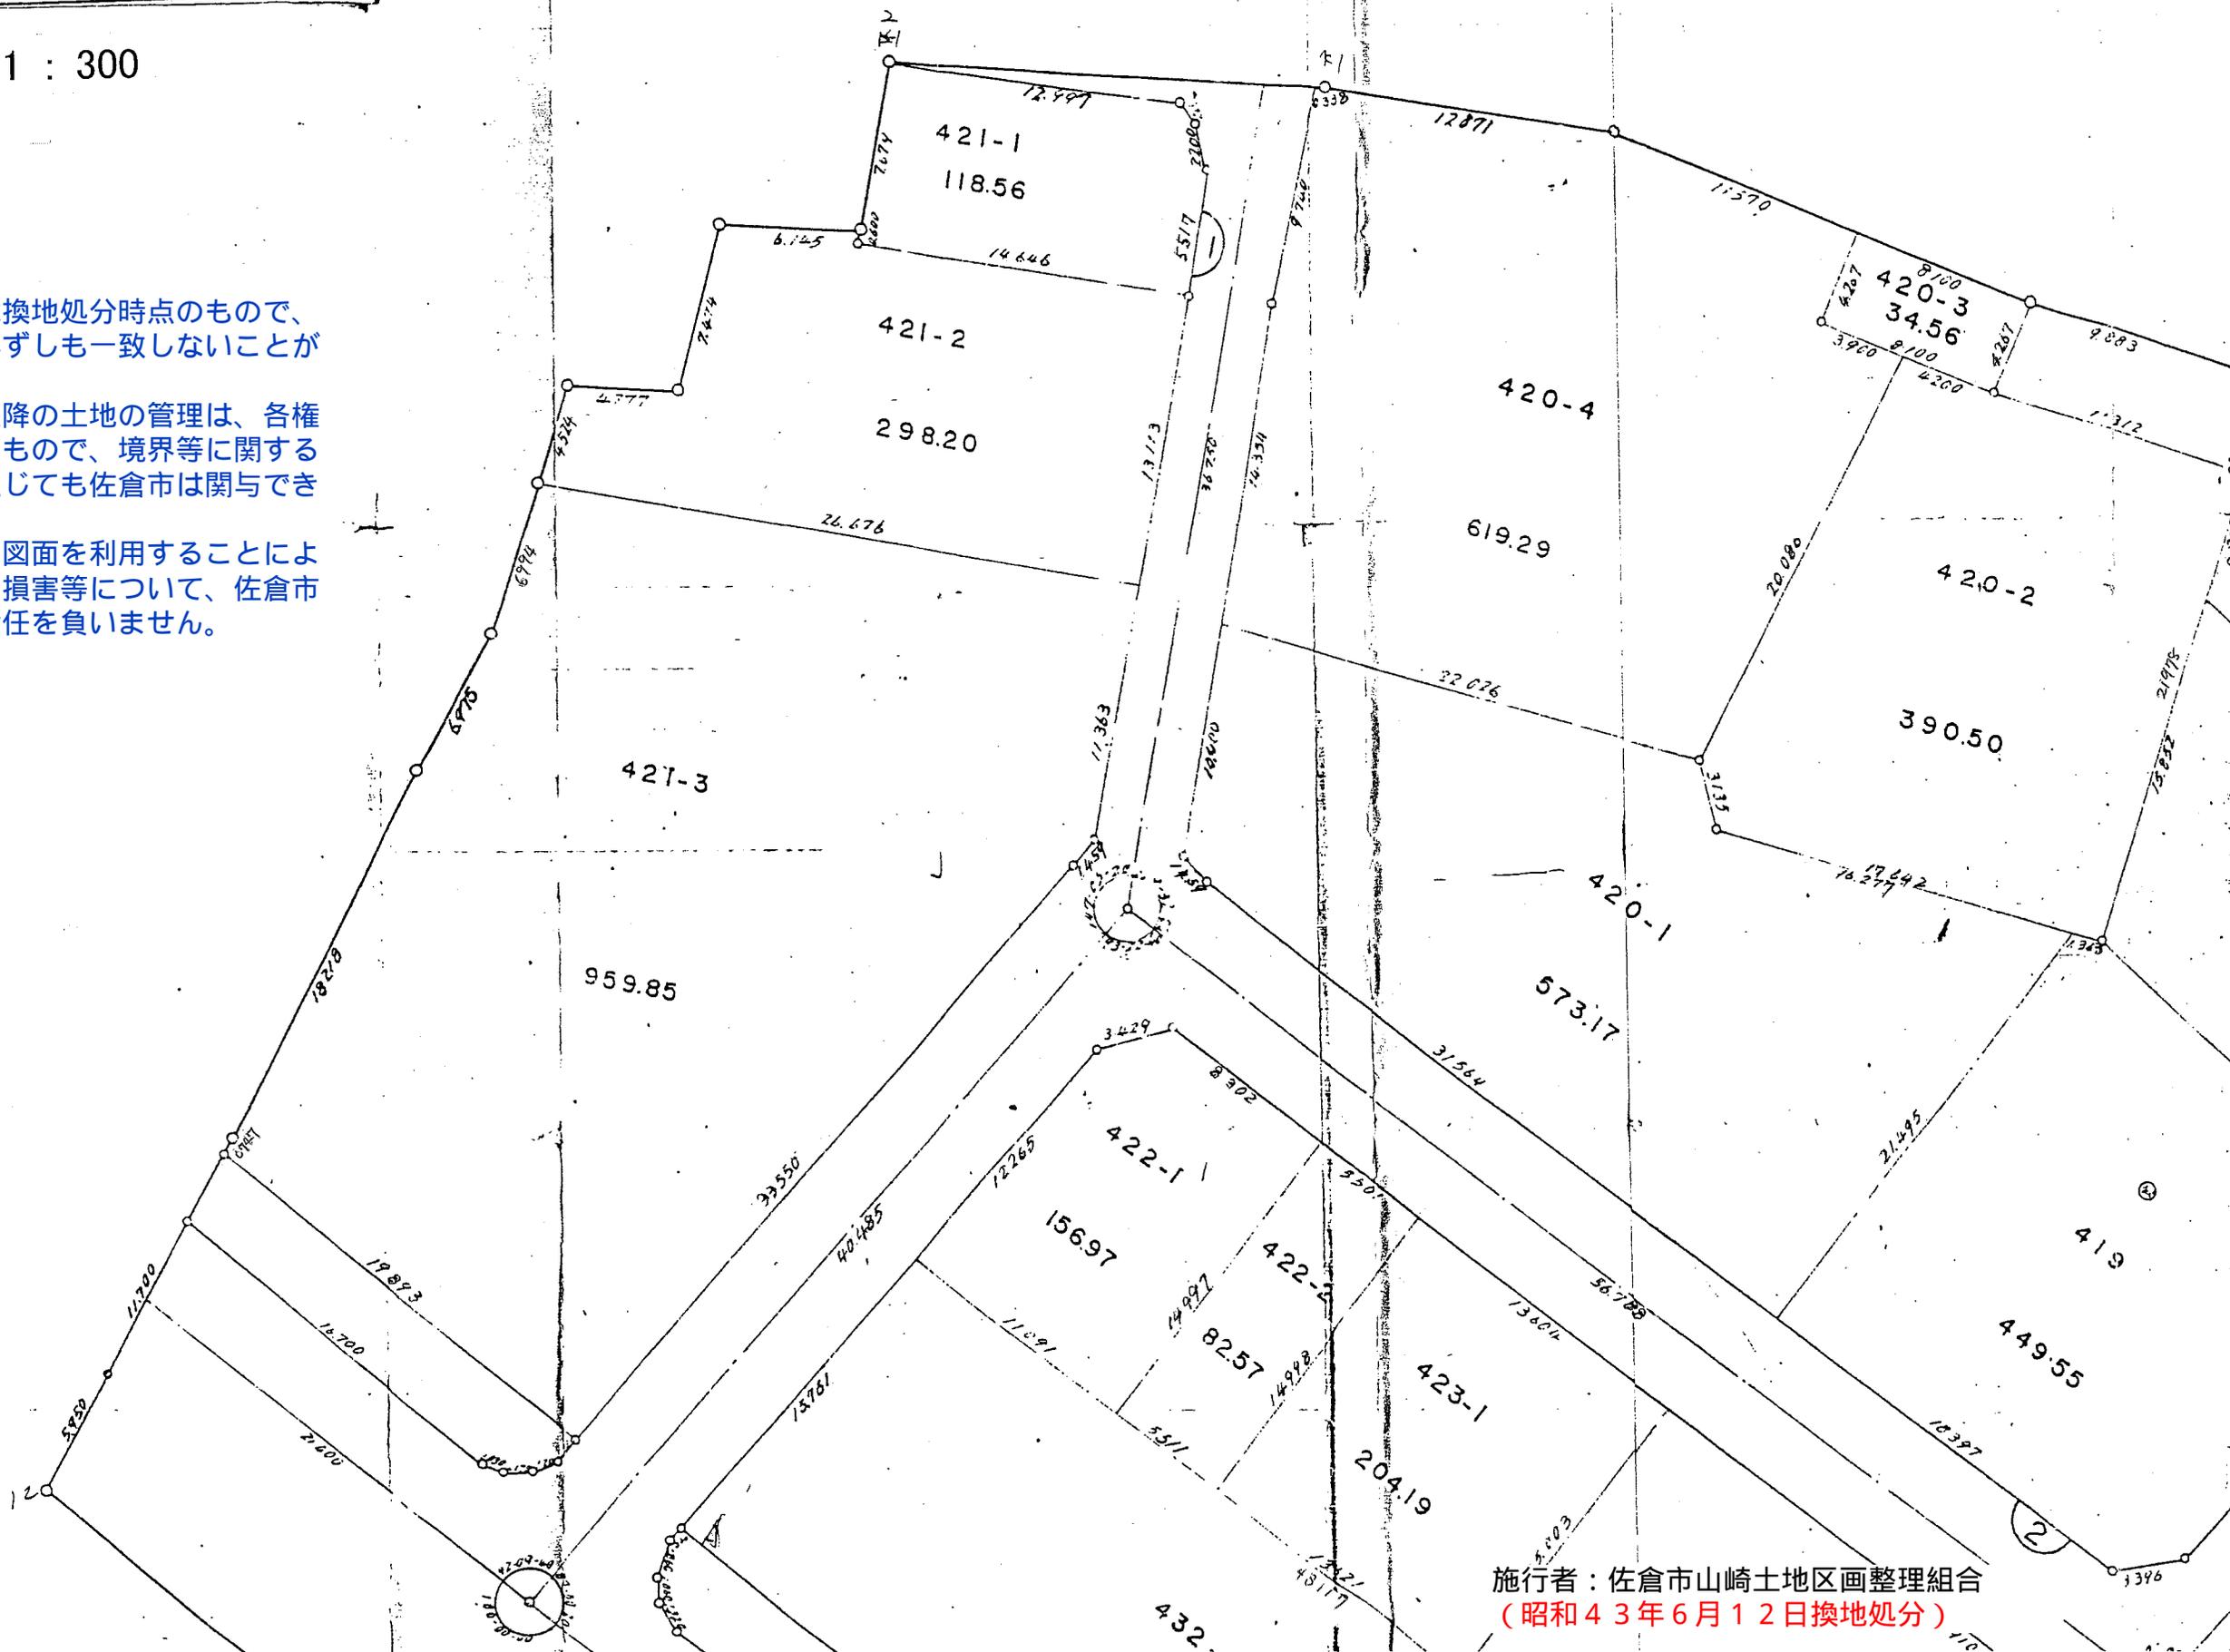


施行者：佐倉市山崎土地区画整理組合
(昭和43年6月12日換地処分)

縮尺 1 : 300

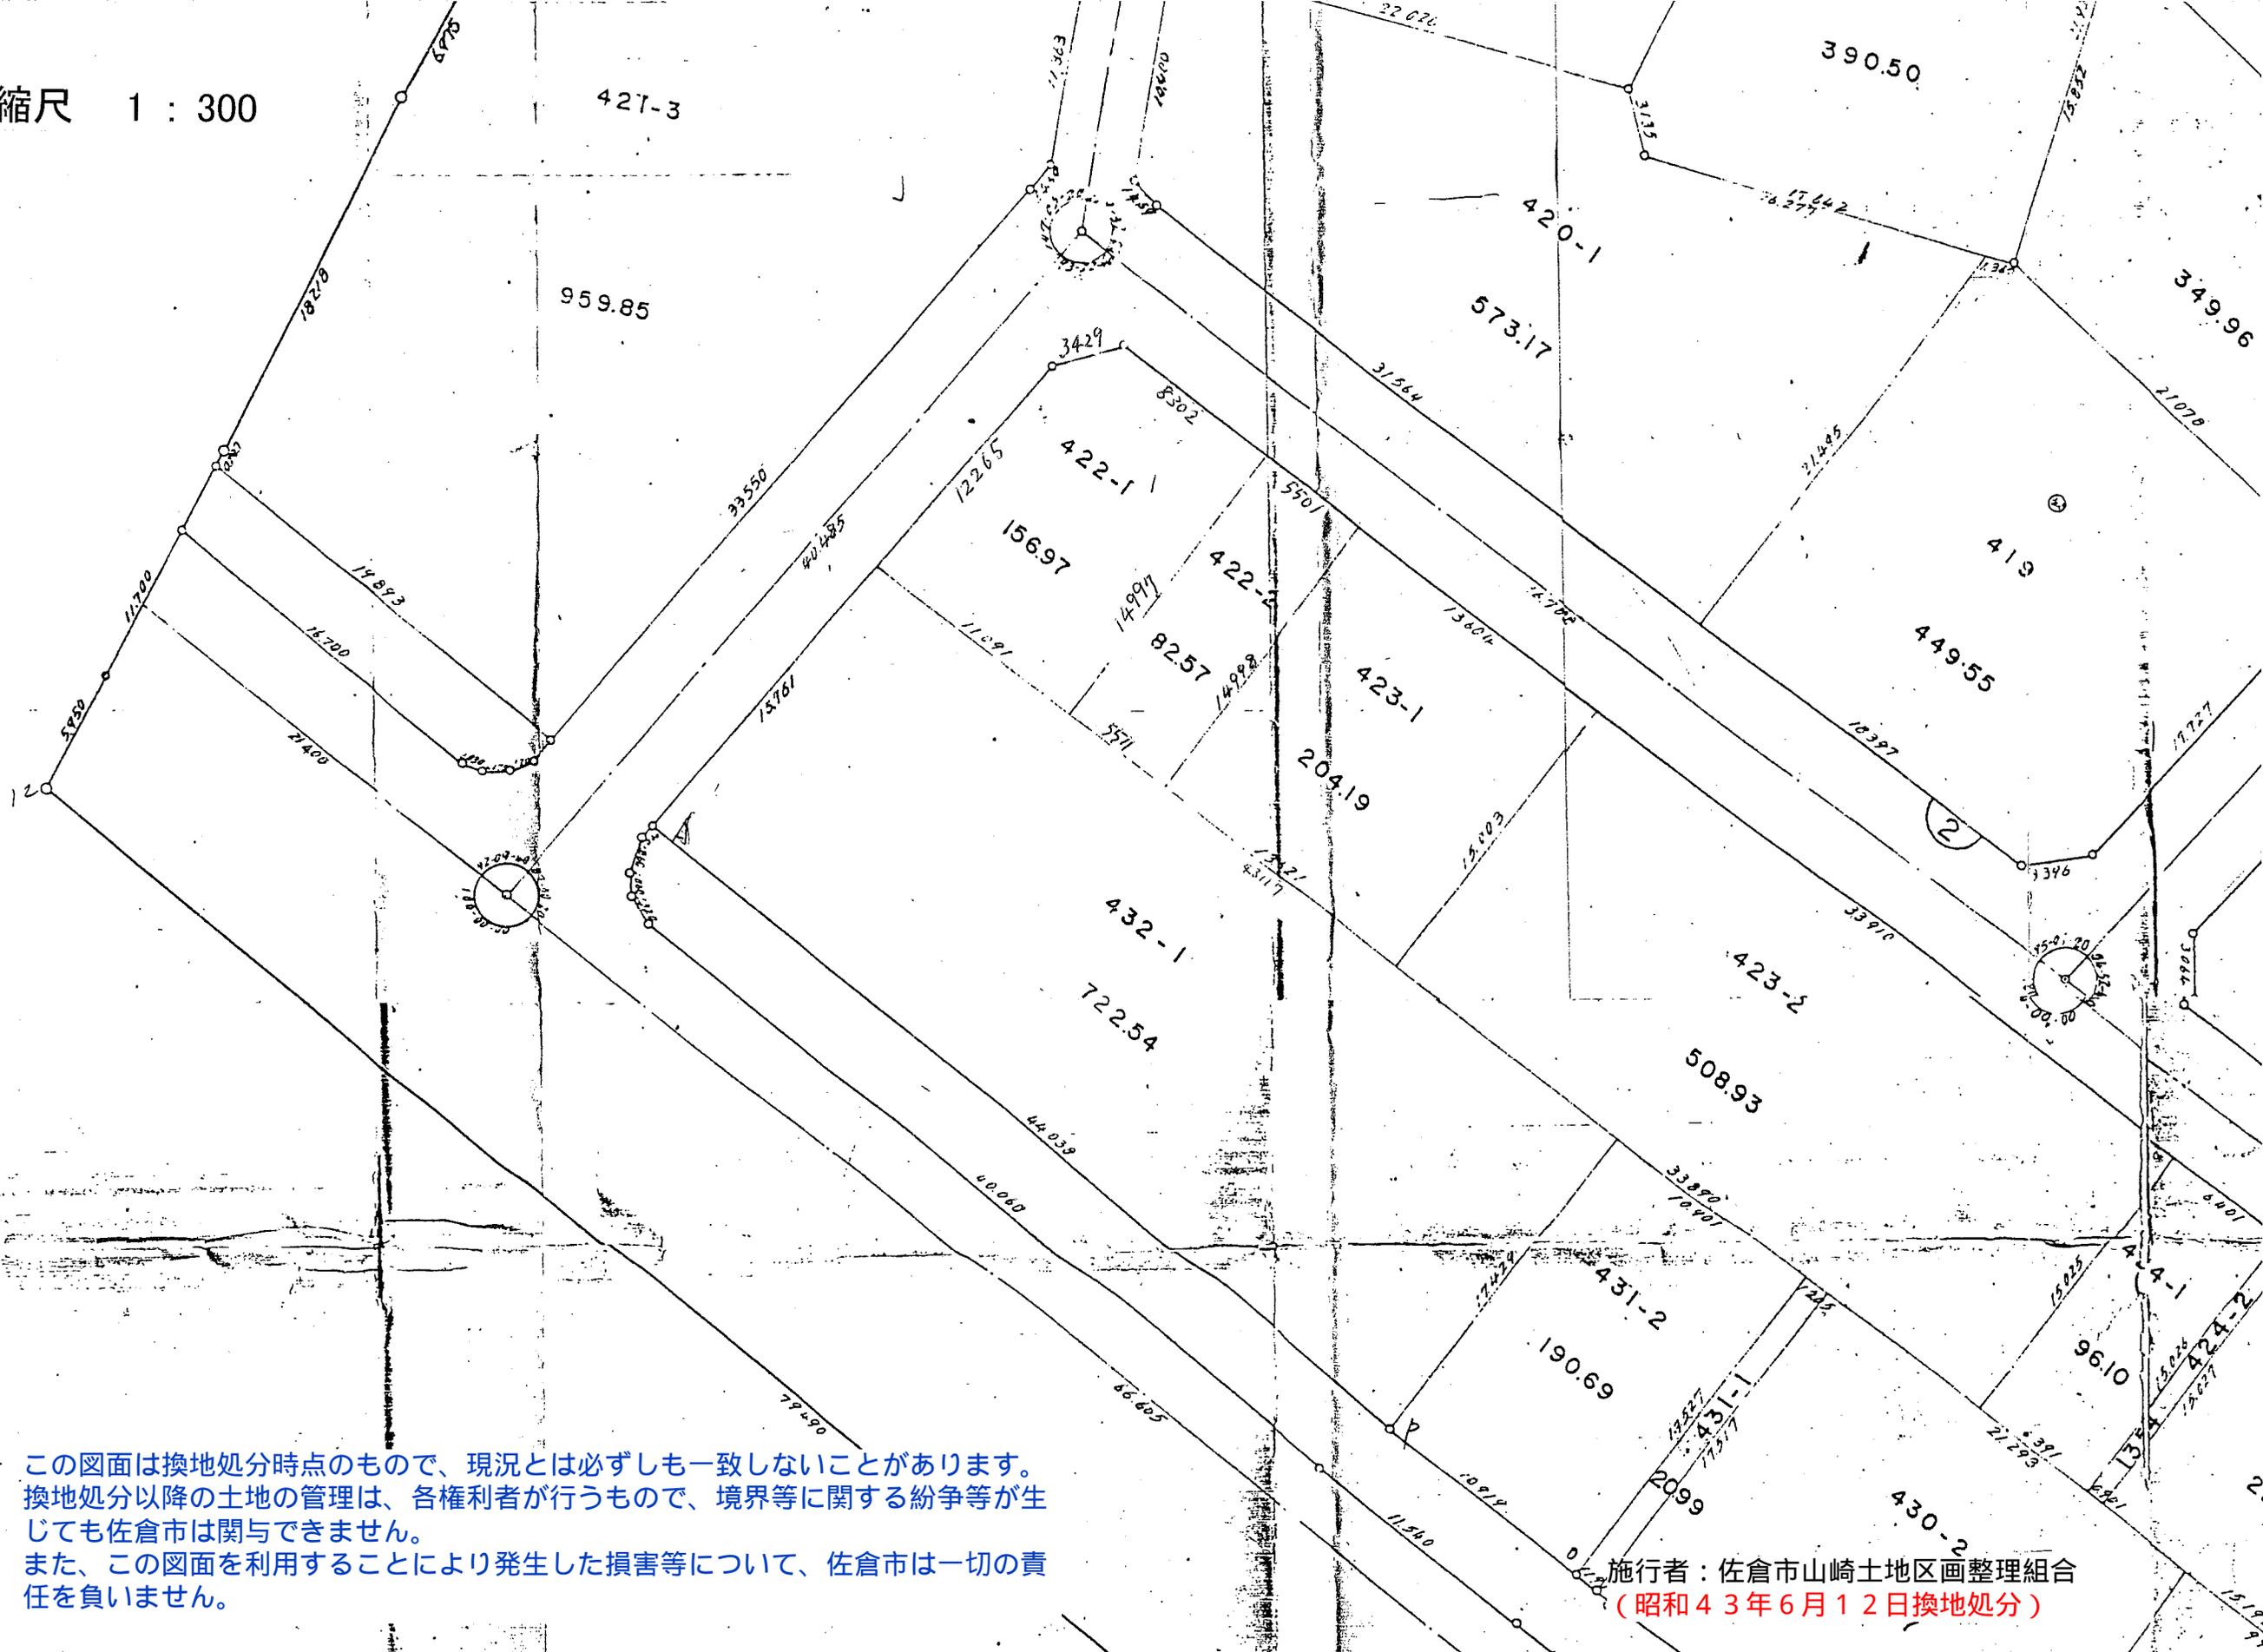

この図面は換地処分時点のもので、現況とは必ずしも一致しないことがあります。
 換地処分以降の土地の管理は、各権利者が行うもので、境界等に関する紛争等が生
 じても佐倉市は関与できません。
 また、この図面を利用することにより発生した損害等について、佐倉市は一切の責
 任を負いません。


施行者：佐倉市山崎土地区画整理組合
 (昭和43年6月12日換地処分)

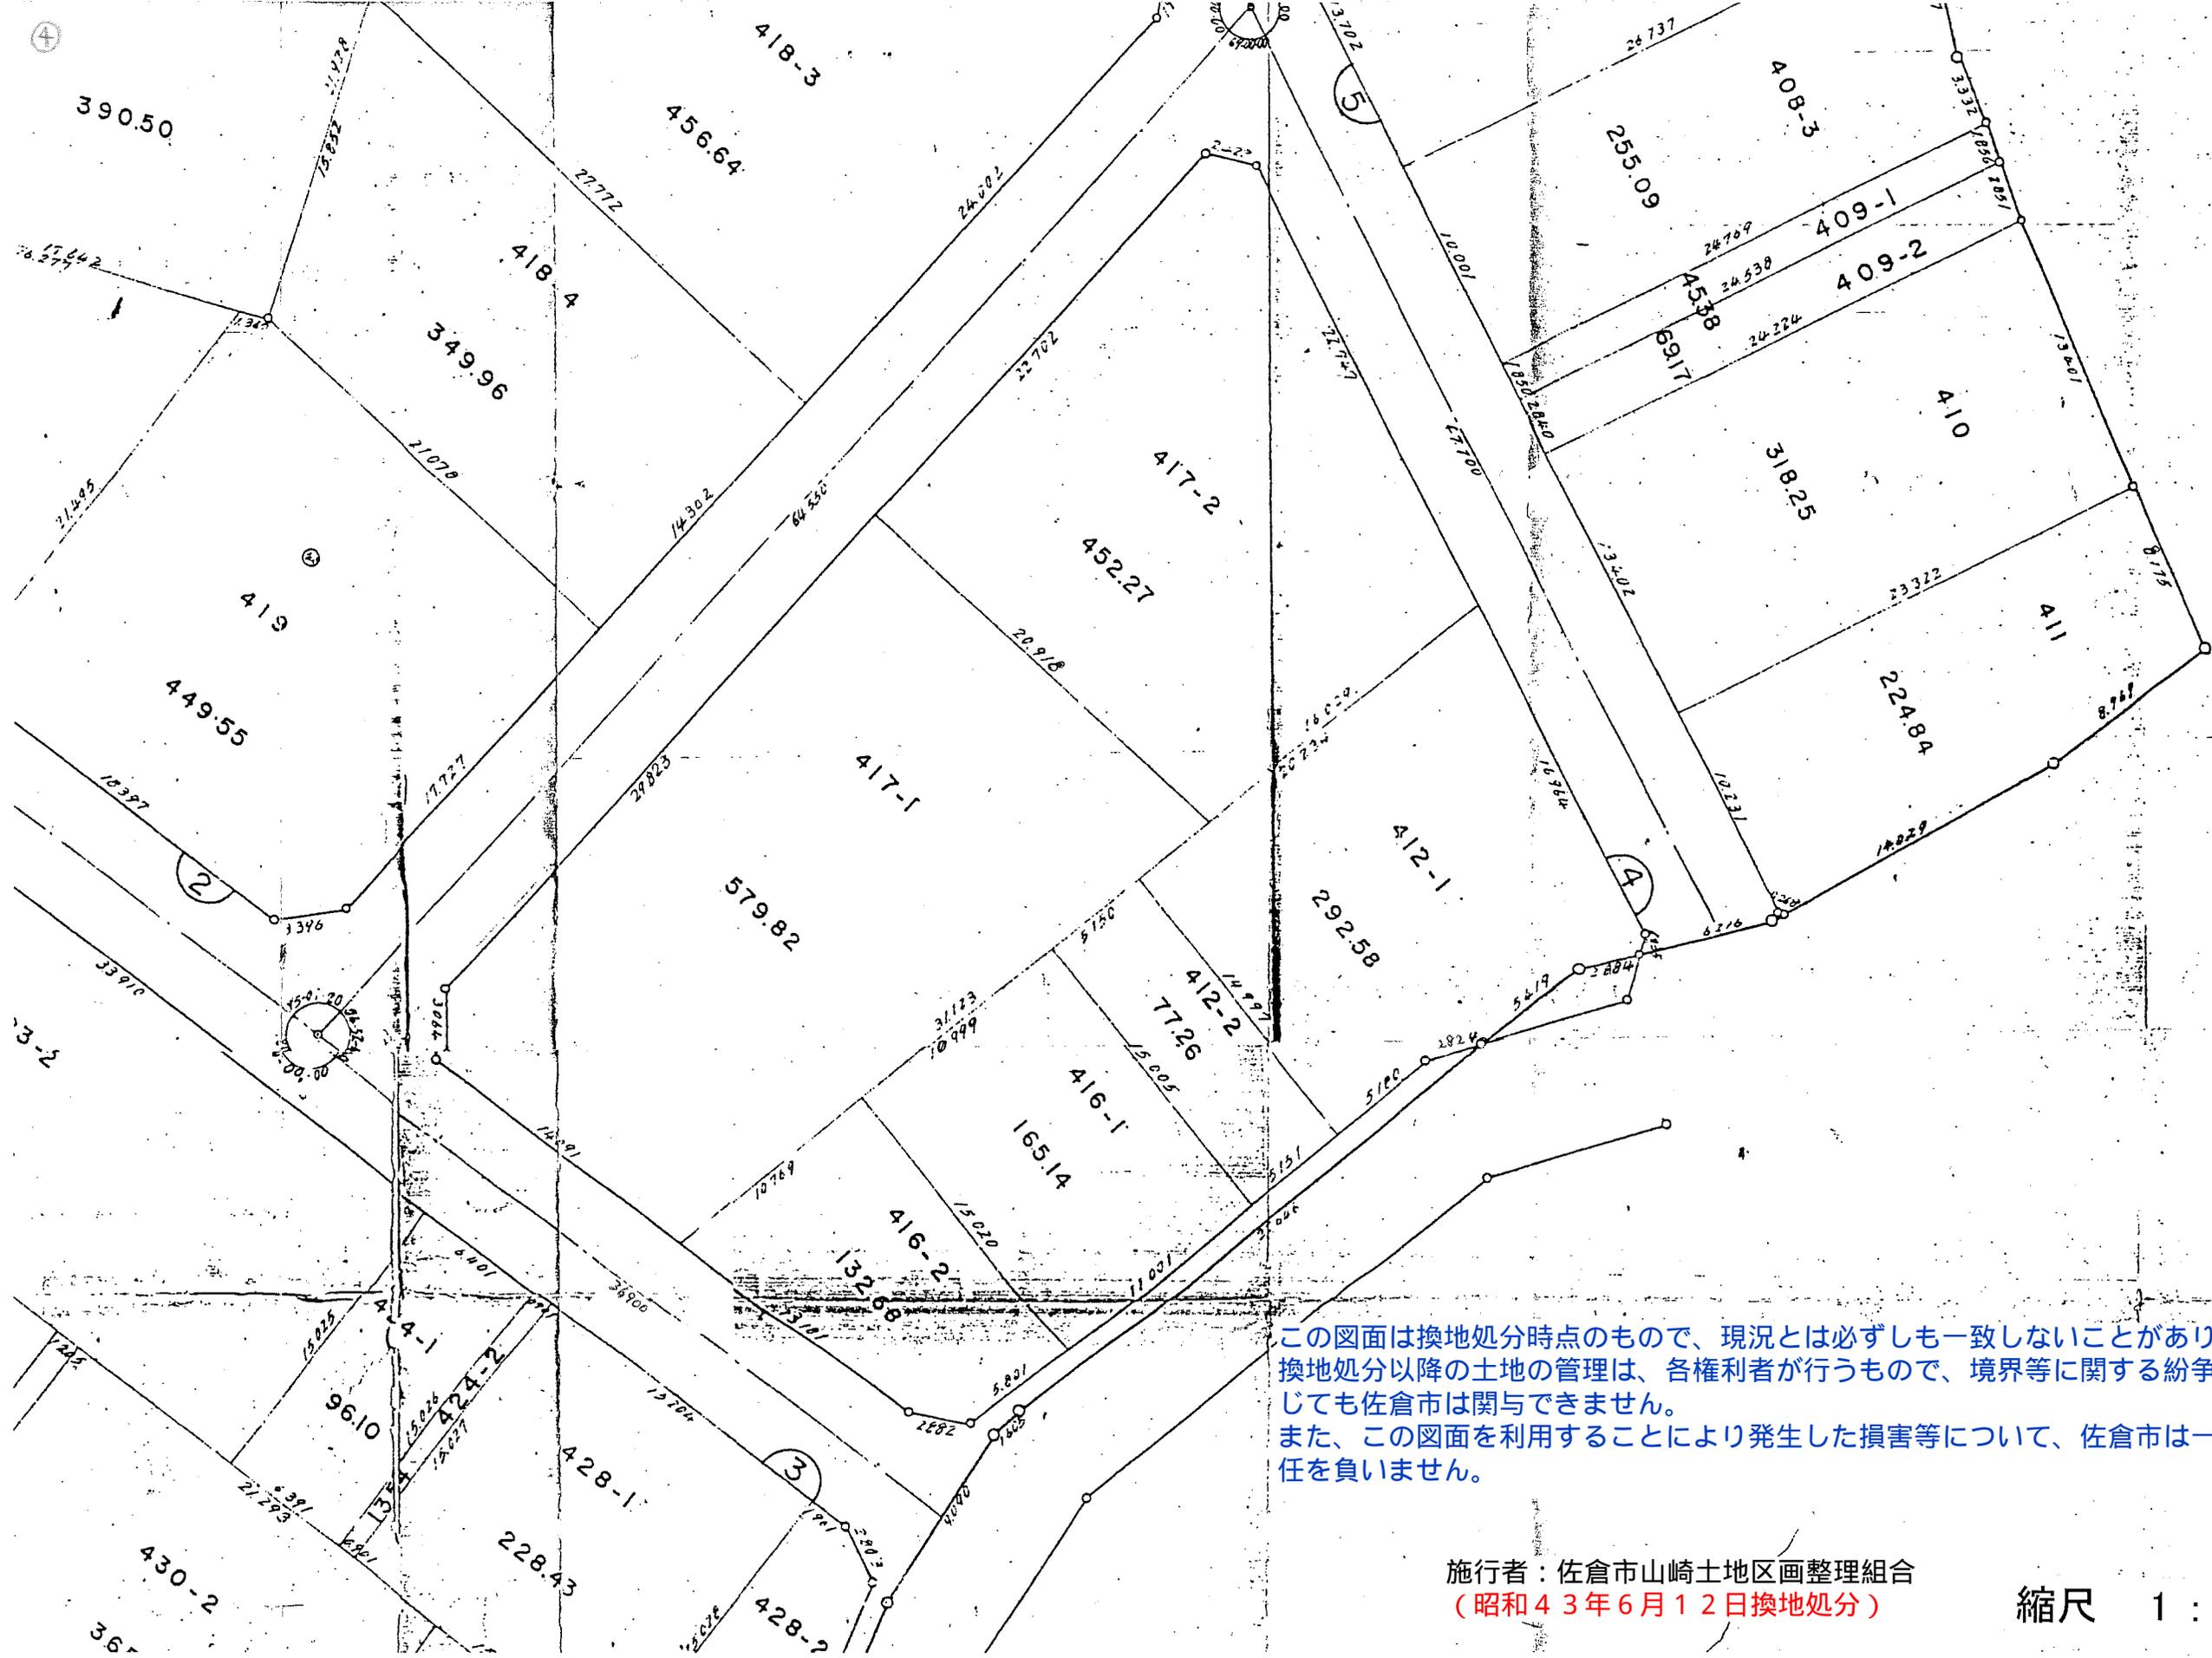

この図面は換地処分時点のもので、現況とは必ずしも一致しないことがあります。
 換地処分以降の土地の管理は、各権利者が行うもので、境界等に関する紛争等が生
 じても佐倉市は関与できません。
 また、この図面を利用することにより発生した損害等について、佐倉市は一切の責
 任を負いません。

施行者：佐倉市山崎土地区画整理組合
 (昭和43年6月12日換地処分)

縮尺 1 : 300

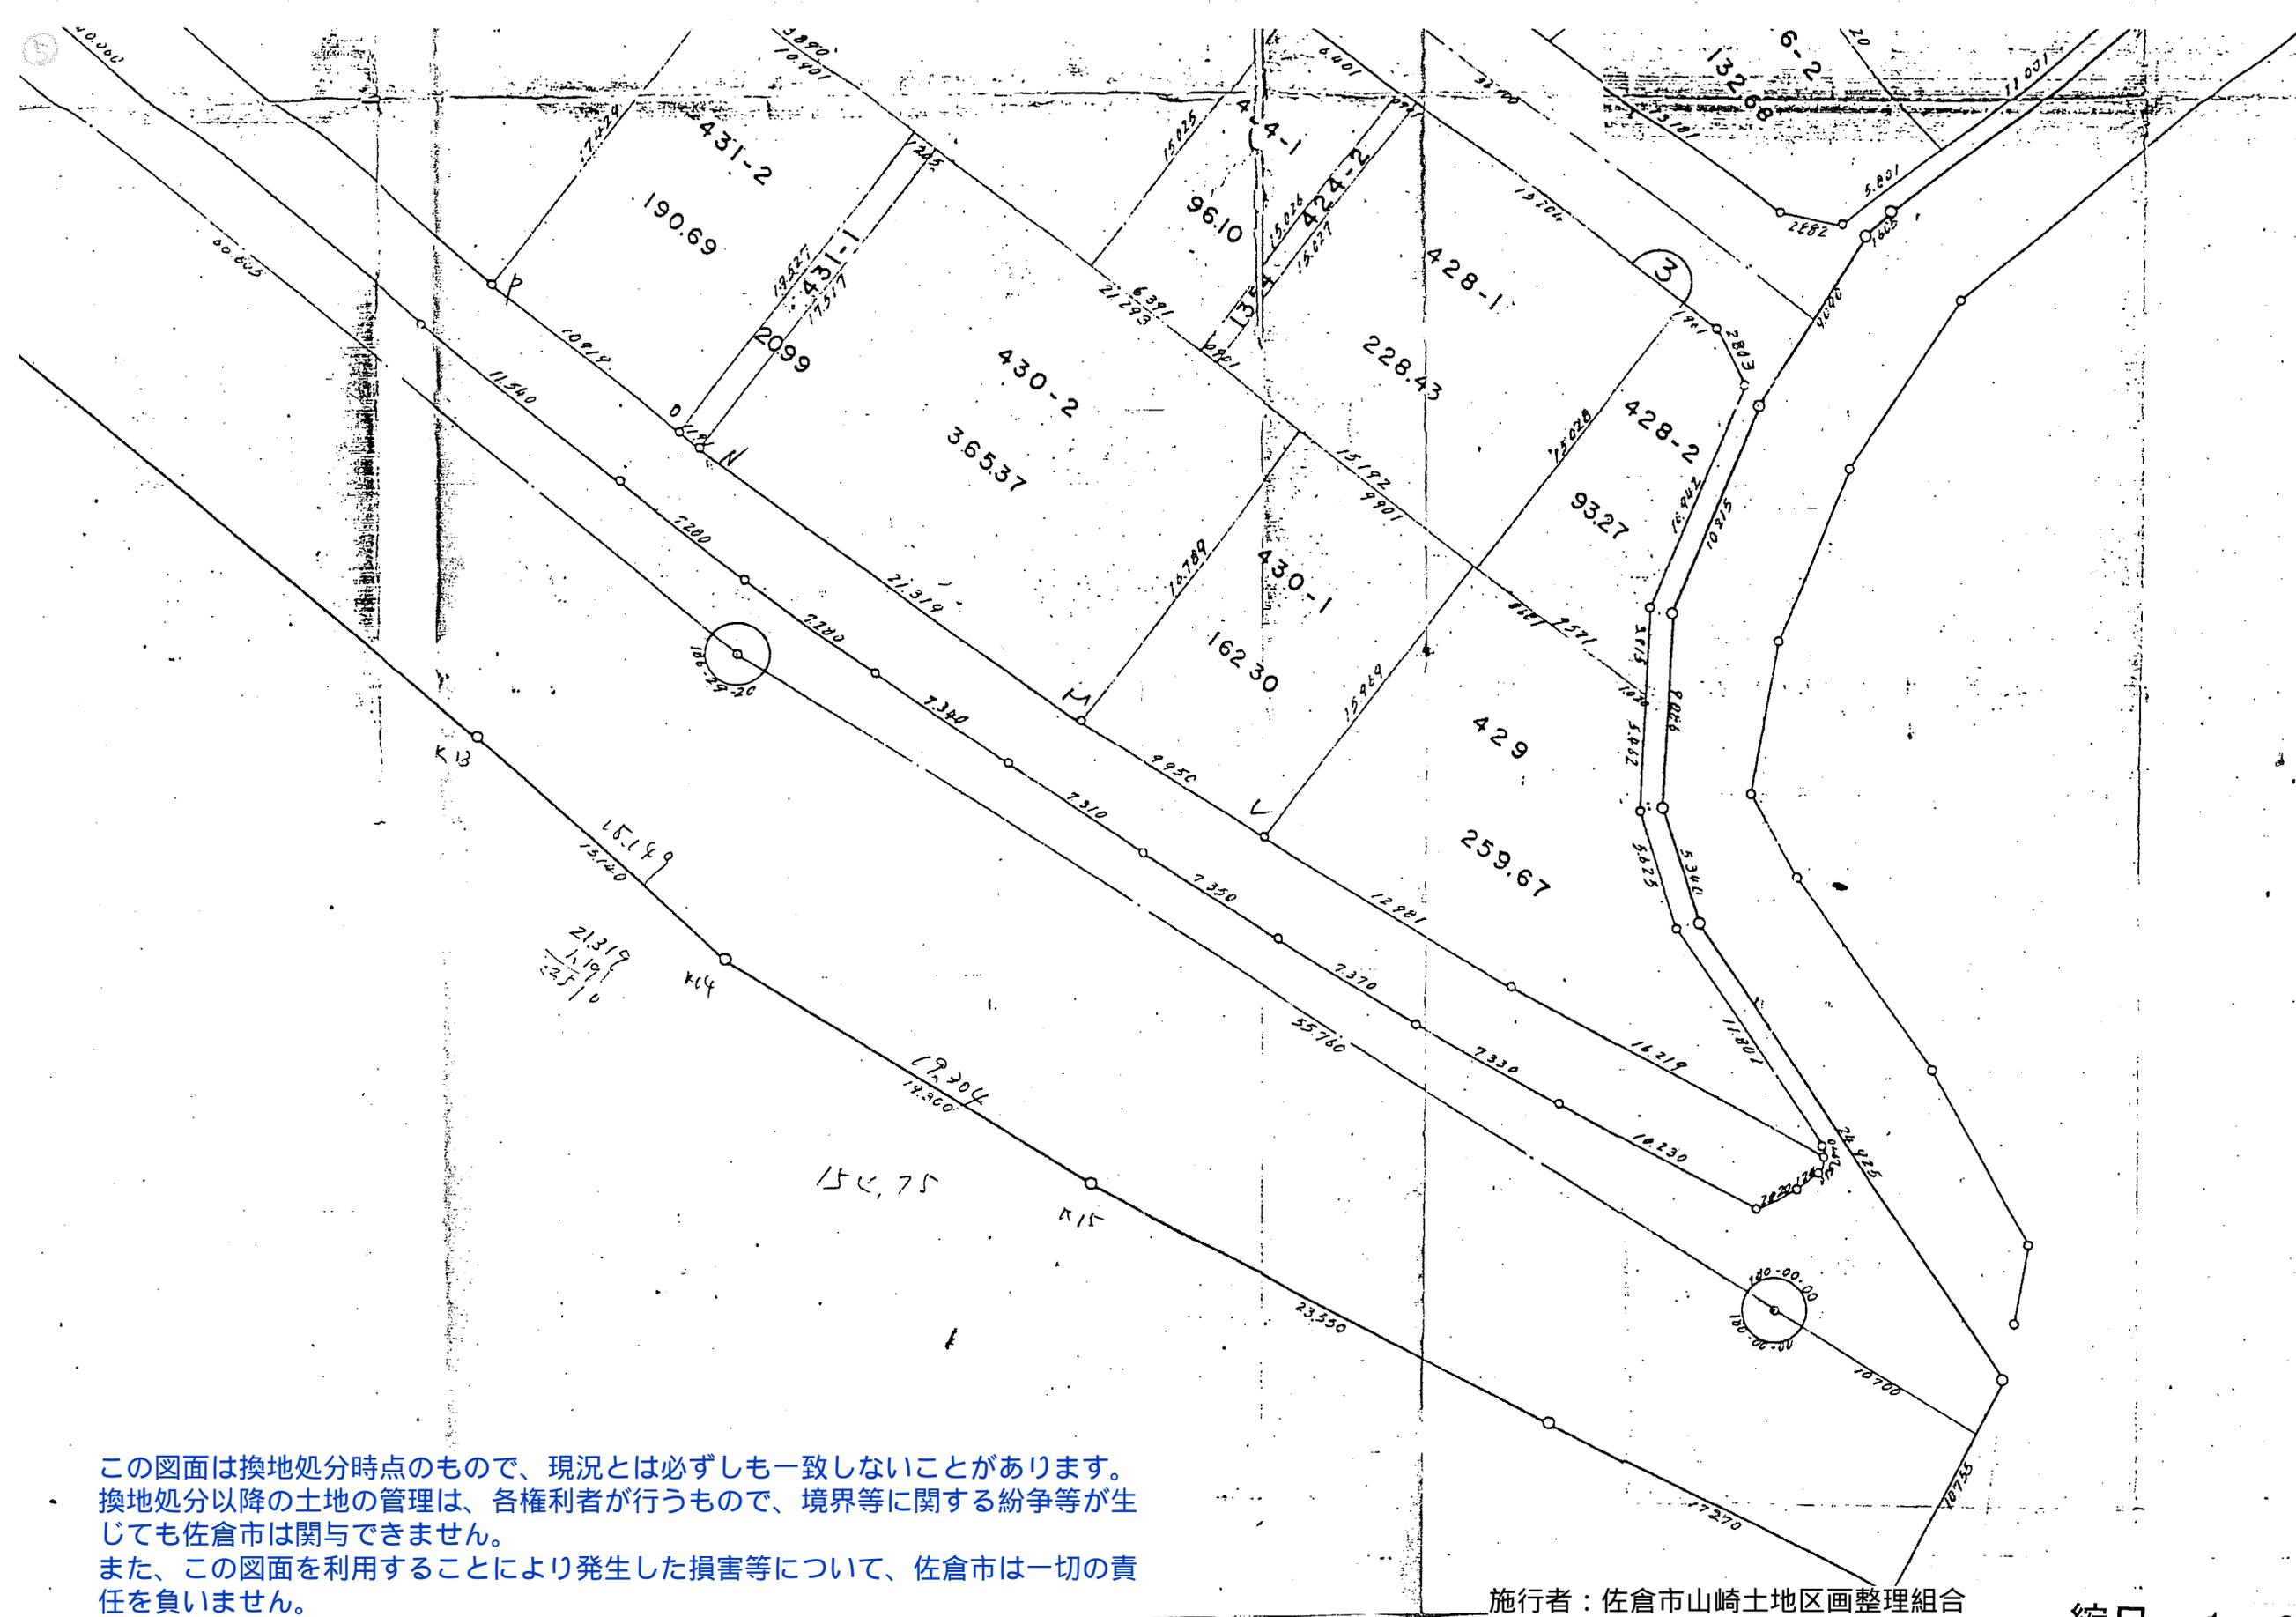

この図面は換地処分時点のもので、現況とは必ずしも一致しないことがあります。
 換地処分以降の土地の管理は、各権利者が行うもので、境界等に関する紛争等が生
 じても佐倉市は関与できません。
 また、この図面を利用することにより発生した損害等について、佐倉市は一切の責
 任を負いません。

施行者：佐倉市山崎土地区画整理組合
 (昭和43年6月12日換地処分)

縮尺 1 : 300