
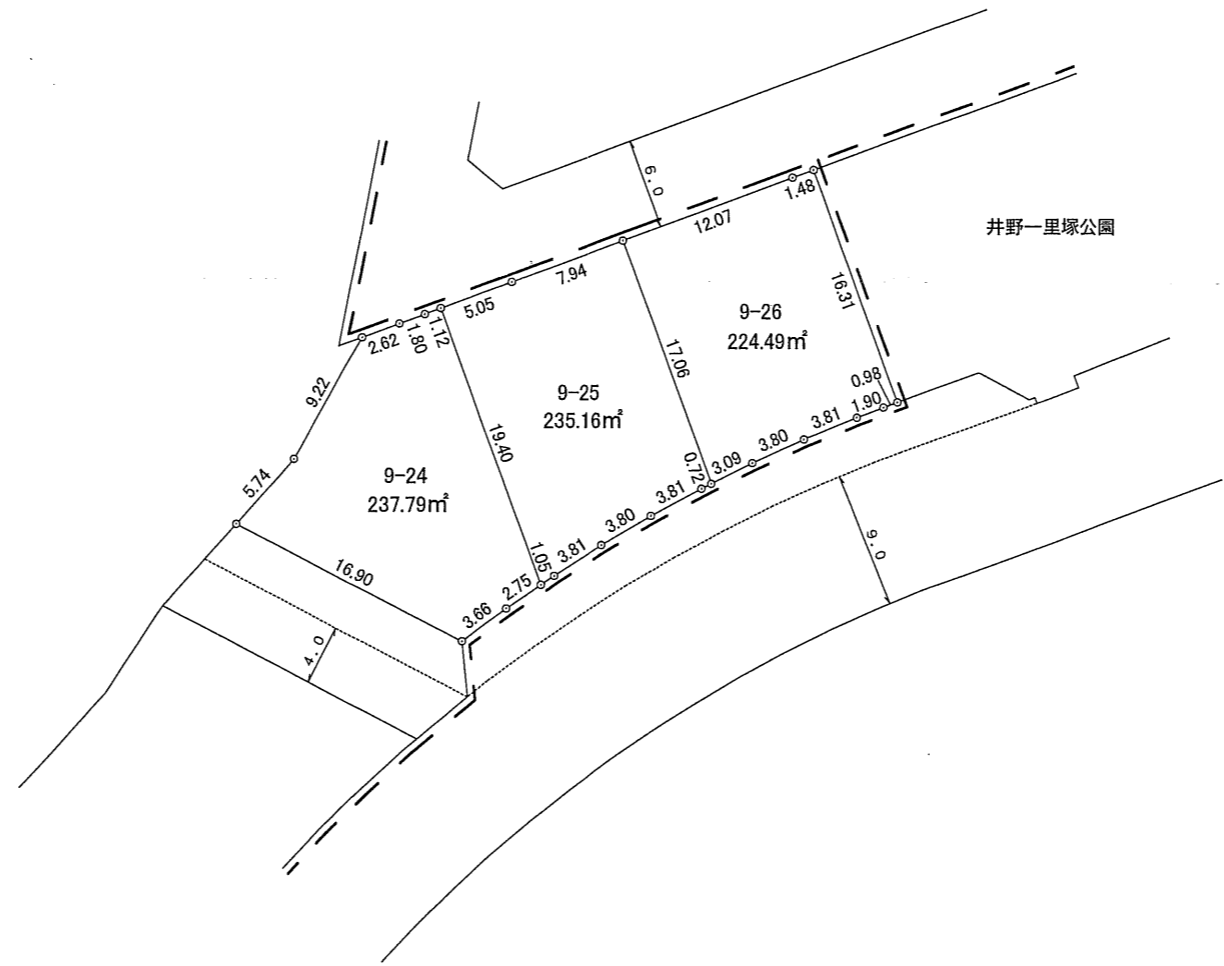


# 換地図

縮尺=1:500

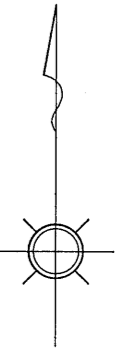

凡 例	
	換地位置
	地 番
	換地地積
	点間距離m
	丁 目 界



この図面は換地処分時点のもので、現況とは必ずしも一致しないことがあります。  
 換地処分以降の土地の管理は、各権利者が行うもので、境界等に関する紛争等が生  
 じても佐倉市は関与できません。  
 また、この図面を利用することにより発生した損害等について、佐倉市は一切の責  
 任を負いません。

施行者：佐倉市井野南土地区画整理組合  
 (平成24年8月18日換地処分)

井野南土地区画整理組合

# 換地図

縮尺=1:500

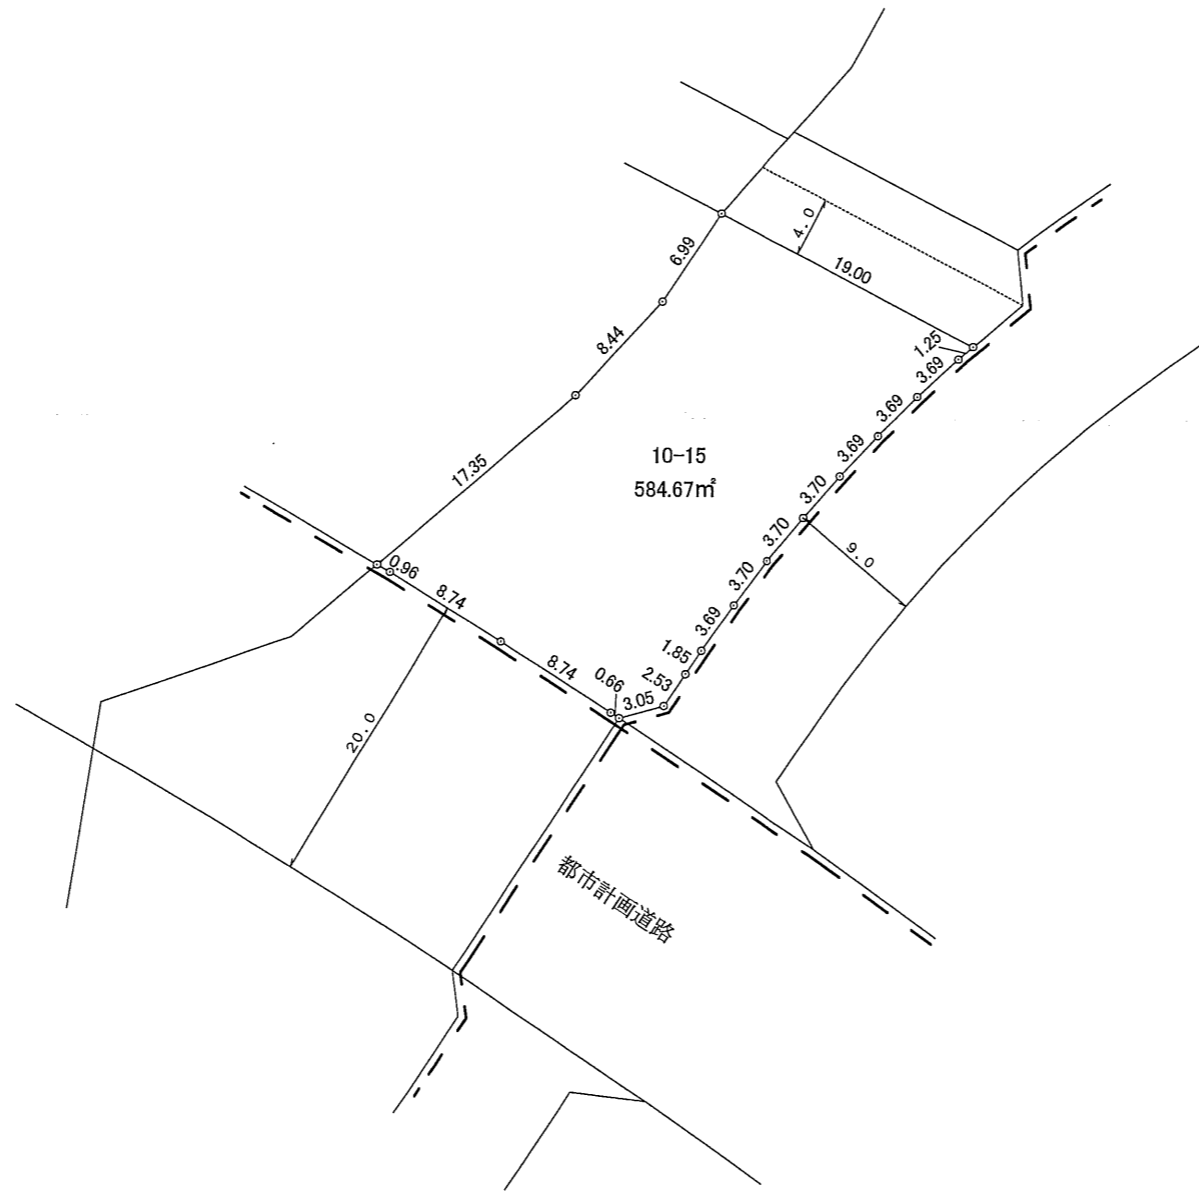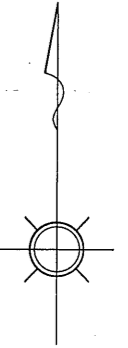

凡 例	
	換地位置
	地 番
	換地地積
	点間距離m
	丁 目 界

この図面は換地処分時点のもので、現況とは必ずしも一致しないことがあります。  
 換地処分以降の土地の管理は、各権利者が行うもので、境界等に関する紛争等が生  
 じても佐倉市は関与できません。  
 また、この図面を利用することにより発生した損害等について、佐倉市は一切の責  
 任を負いません。

施行者：佐倉市井野南土地区画整理組合  
 (平成24年8月18日換地処分)

井野南土地区画整理組合