
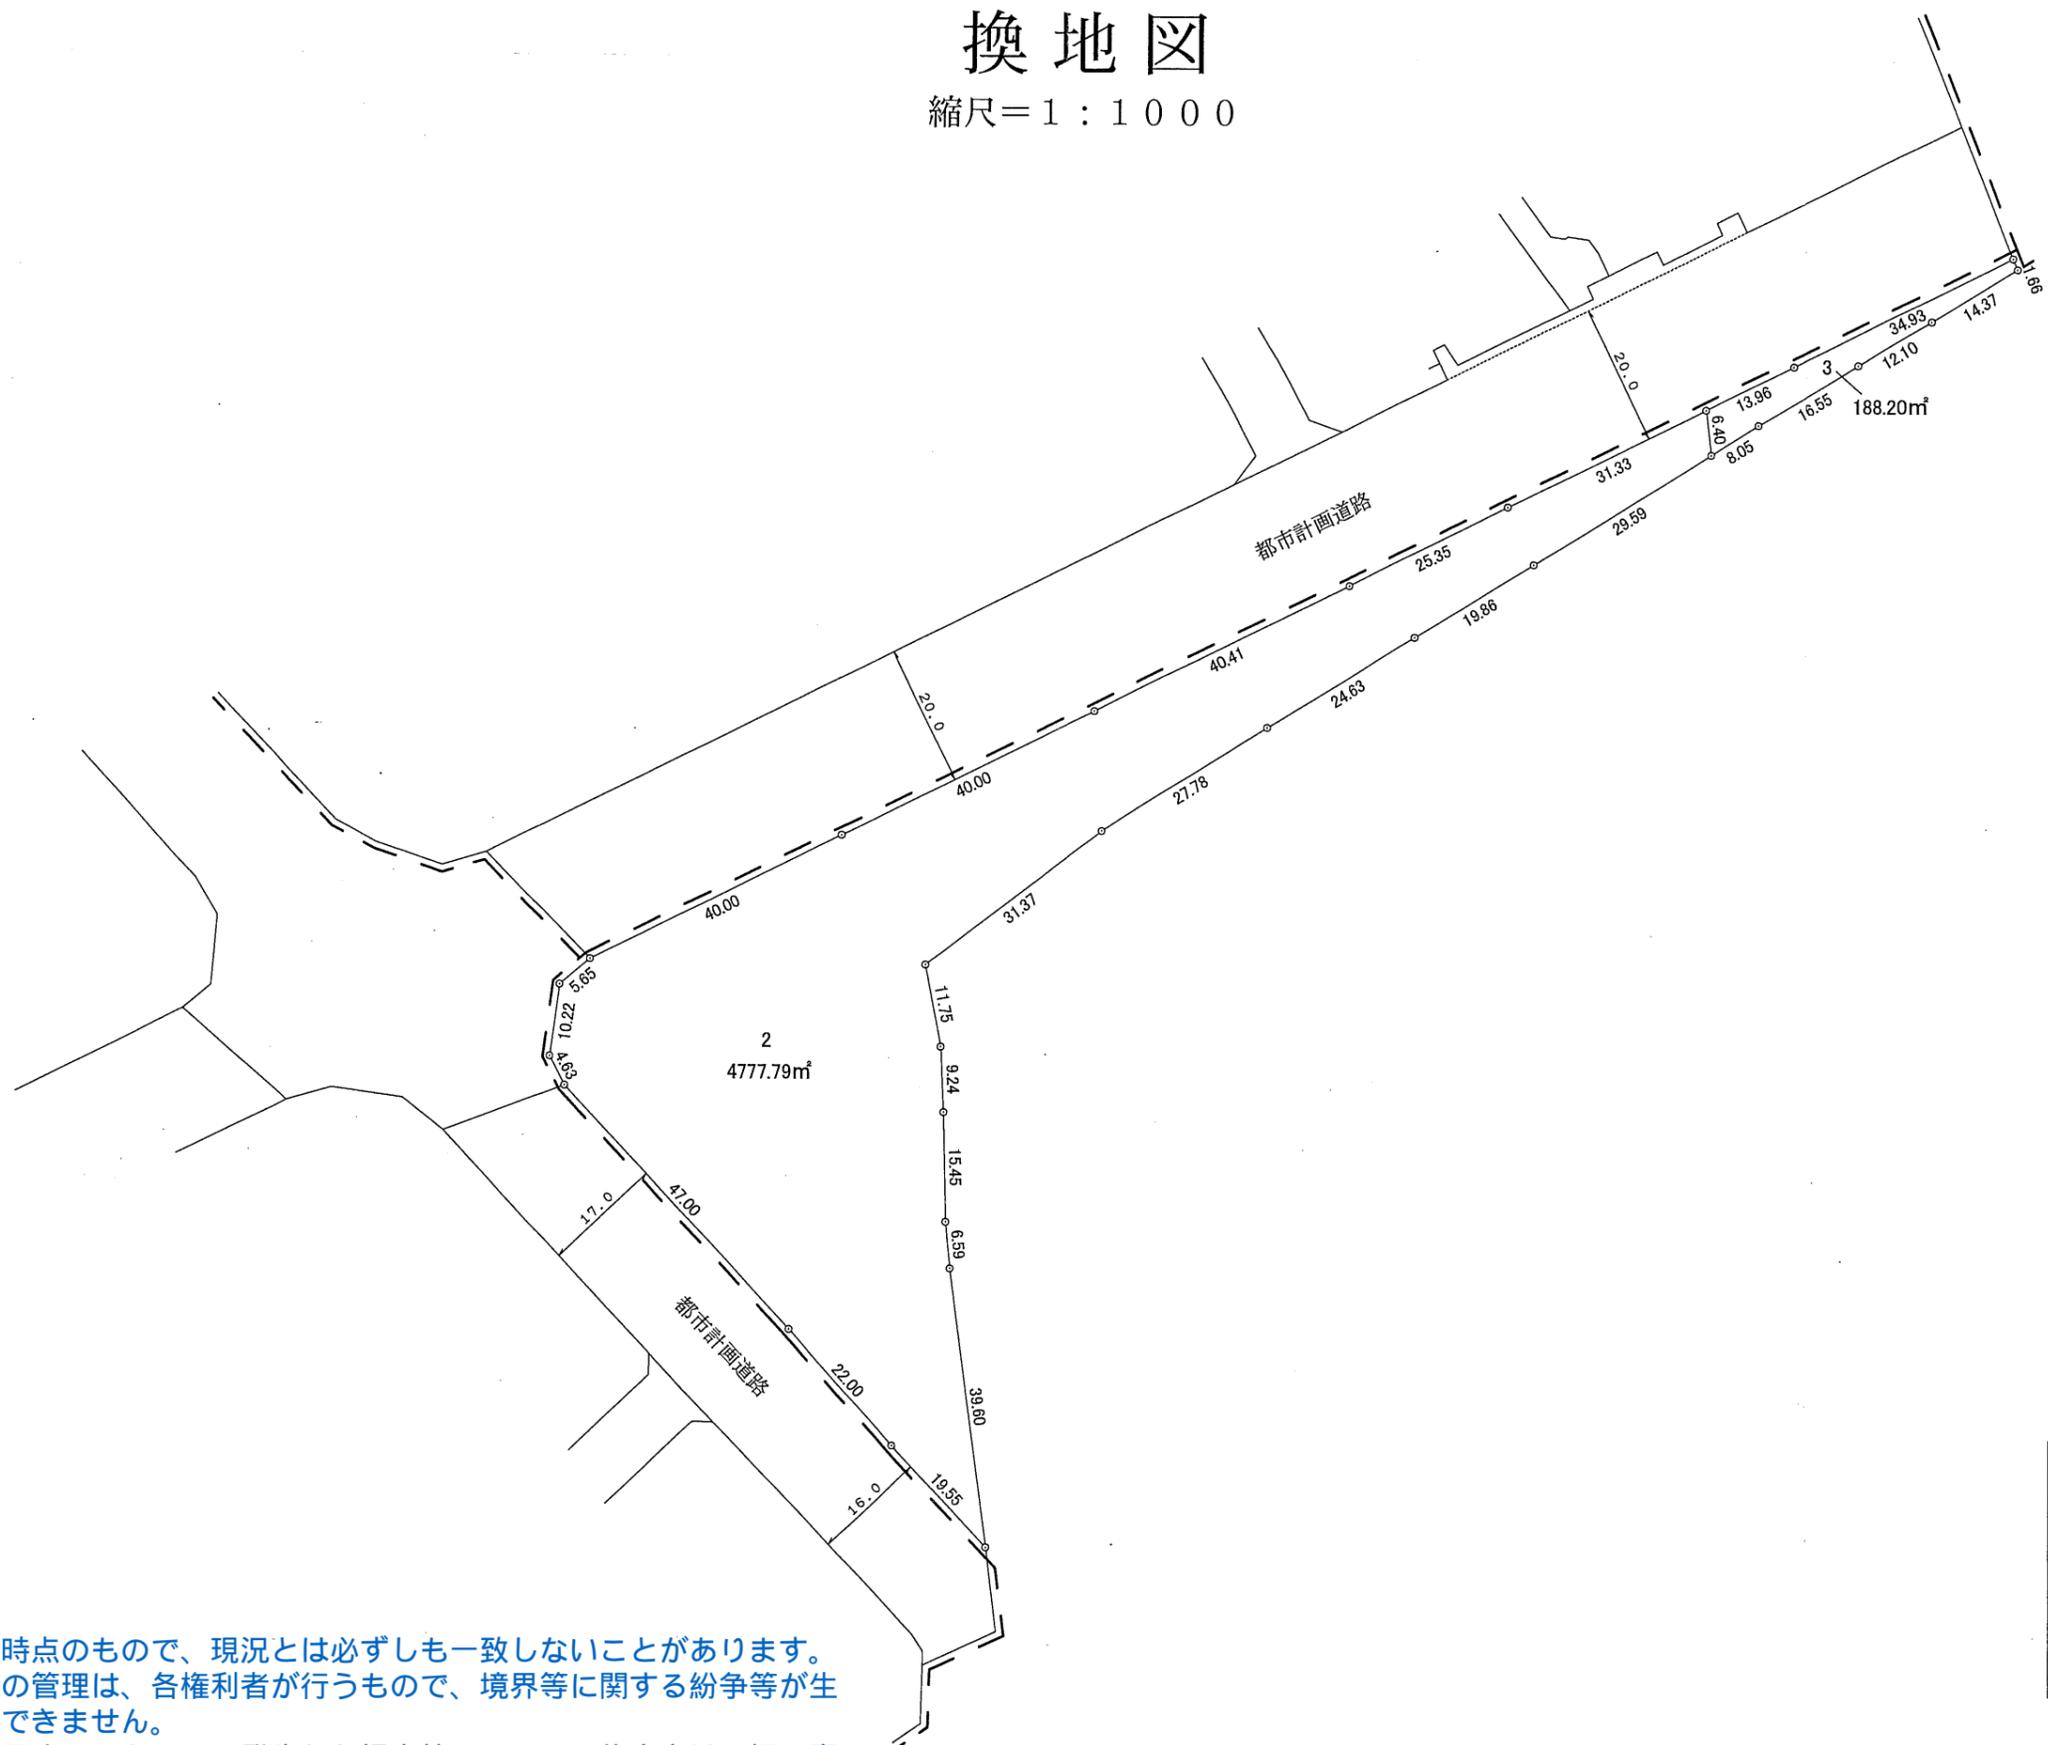


換地図

縮尺=1:1000

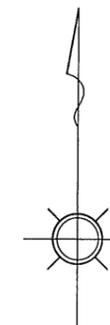

凡 例	
	換地位置
2	地 番
150.00m²	換地地積
○ 6.00 ○	点間距離m
---	丁目界

この図面は換地処分時点のもので、現況とは必ずしも一致しないことがあります。
 換地処分以降の土地の管理は、各権利者が行うもので、境界等に関する紛争等が生
 じても佐倉市は関与できません。
 また、この図面を利用することにより発生した損害等について、佐倉市は一切の責
 任を負いません。

施行者：佐倉市井野南土地区画整理組合
 (平成24年8月18日換地処分)

井野南土地区画整理組合