


別紙3 管理図面(工種別)




色	工種等
黄	肩掛け式除草
緑	ハンドガイド式除草
桃	植栽管理(一部人力除草)
青	※水面(池・堀)

別紙3 管理図面
(肩掛け式除草)

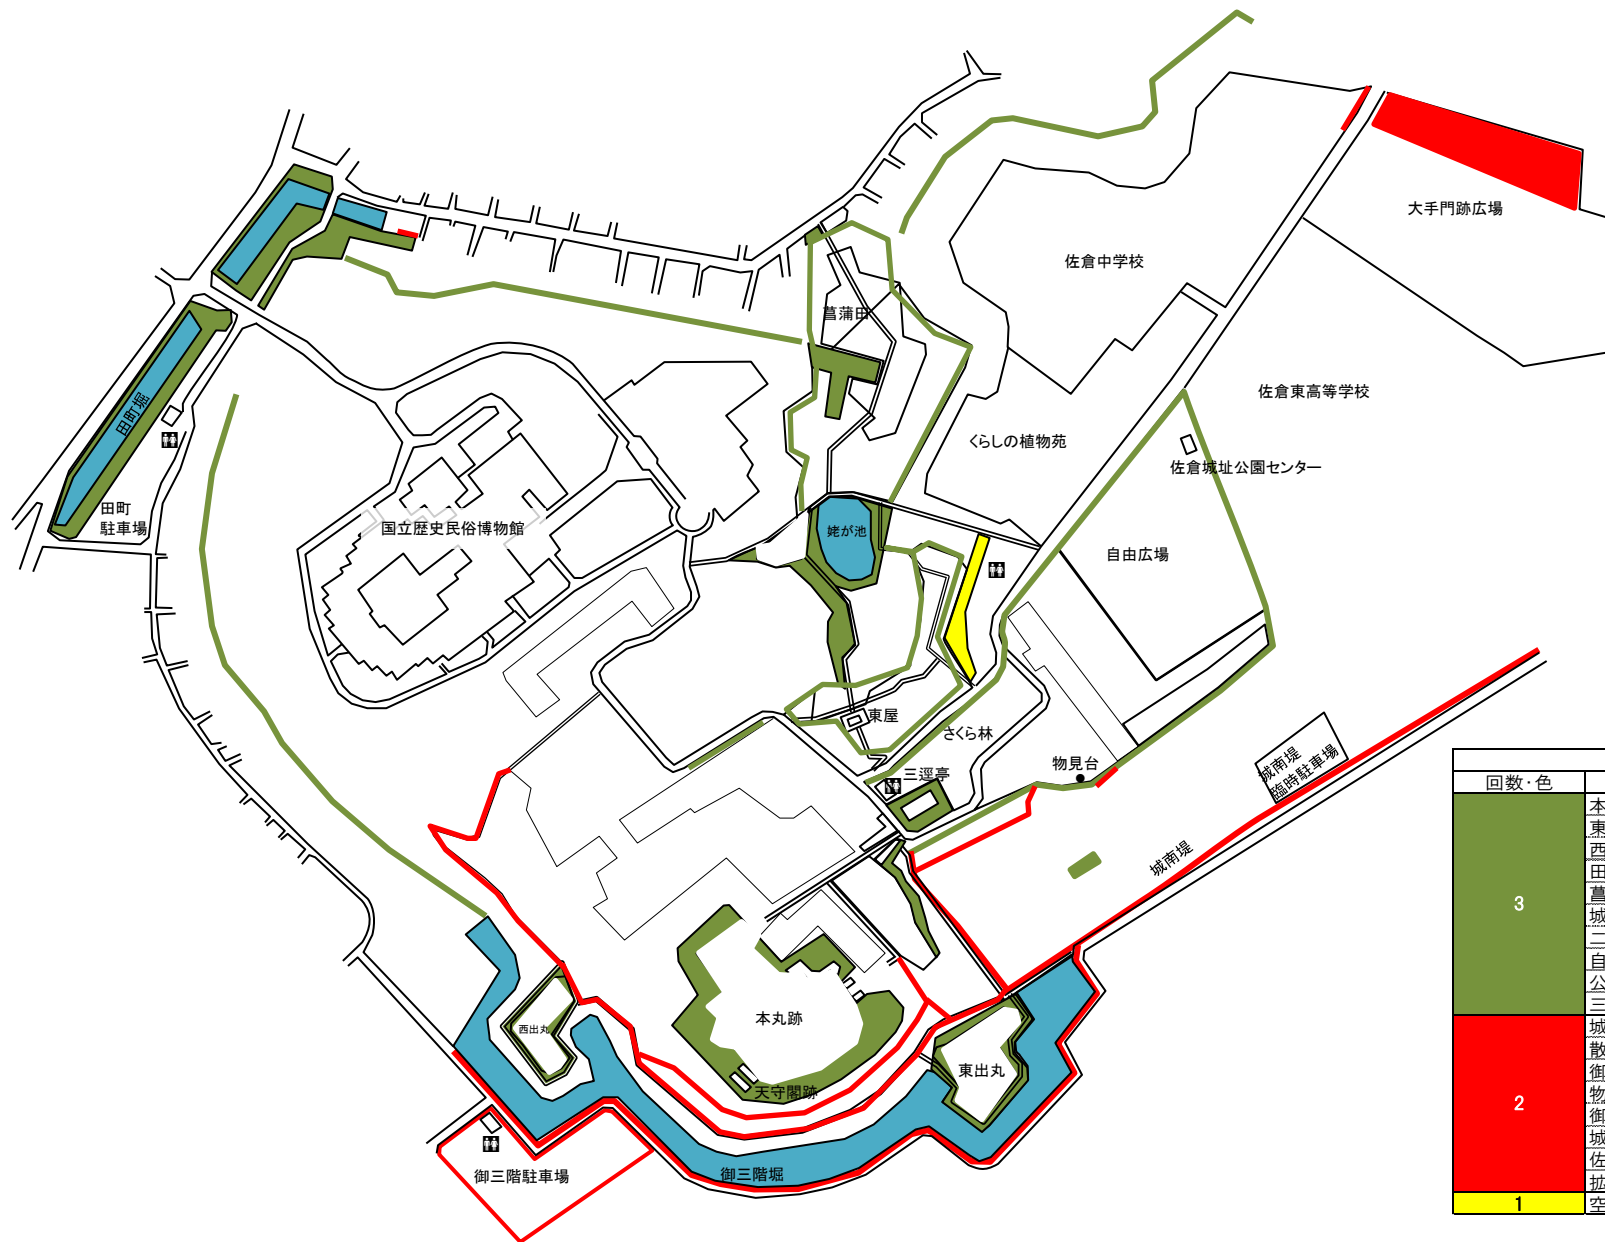


肩掛け式除草	
回数・色	場所
3	本丸
	東出丸
	西出丸
	田町堀
	菖蒲田・姥が池周辺傾斜地、法下
	城内町41地先
	二の門先さくら林
	自由広場・さくら林外周
	公園外周部
	三選亭
	城南堤
	散策園路
	御三階駐車場周囲
2	物見台フェンス外
	御三階堀外周
	城内町104地先東側
	佐倉中東側
	拡張区域
1	空堀

別紙3 管理図面
(ハンドガイド式除草)

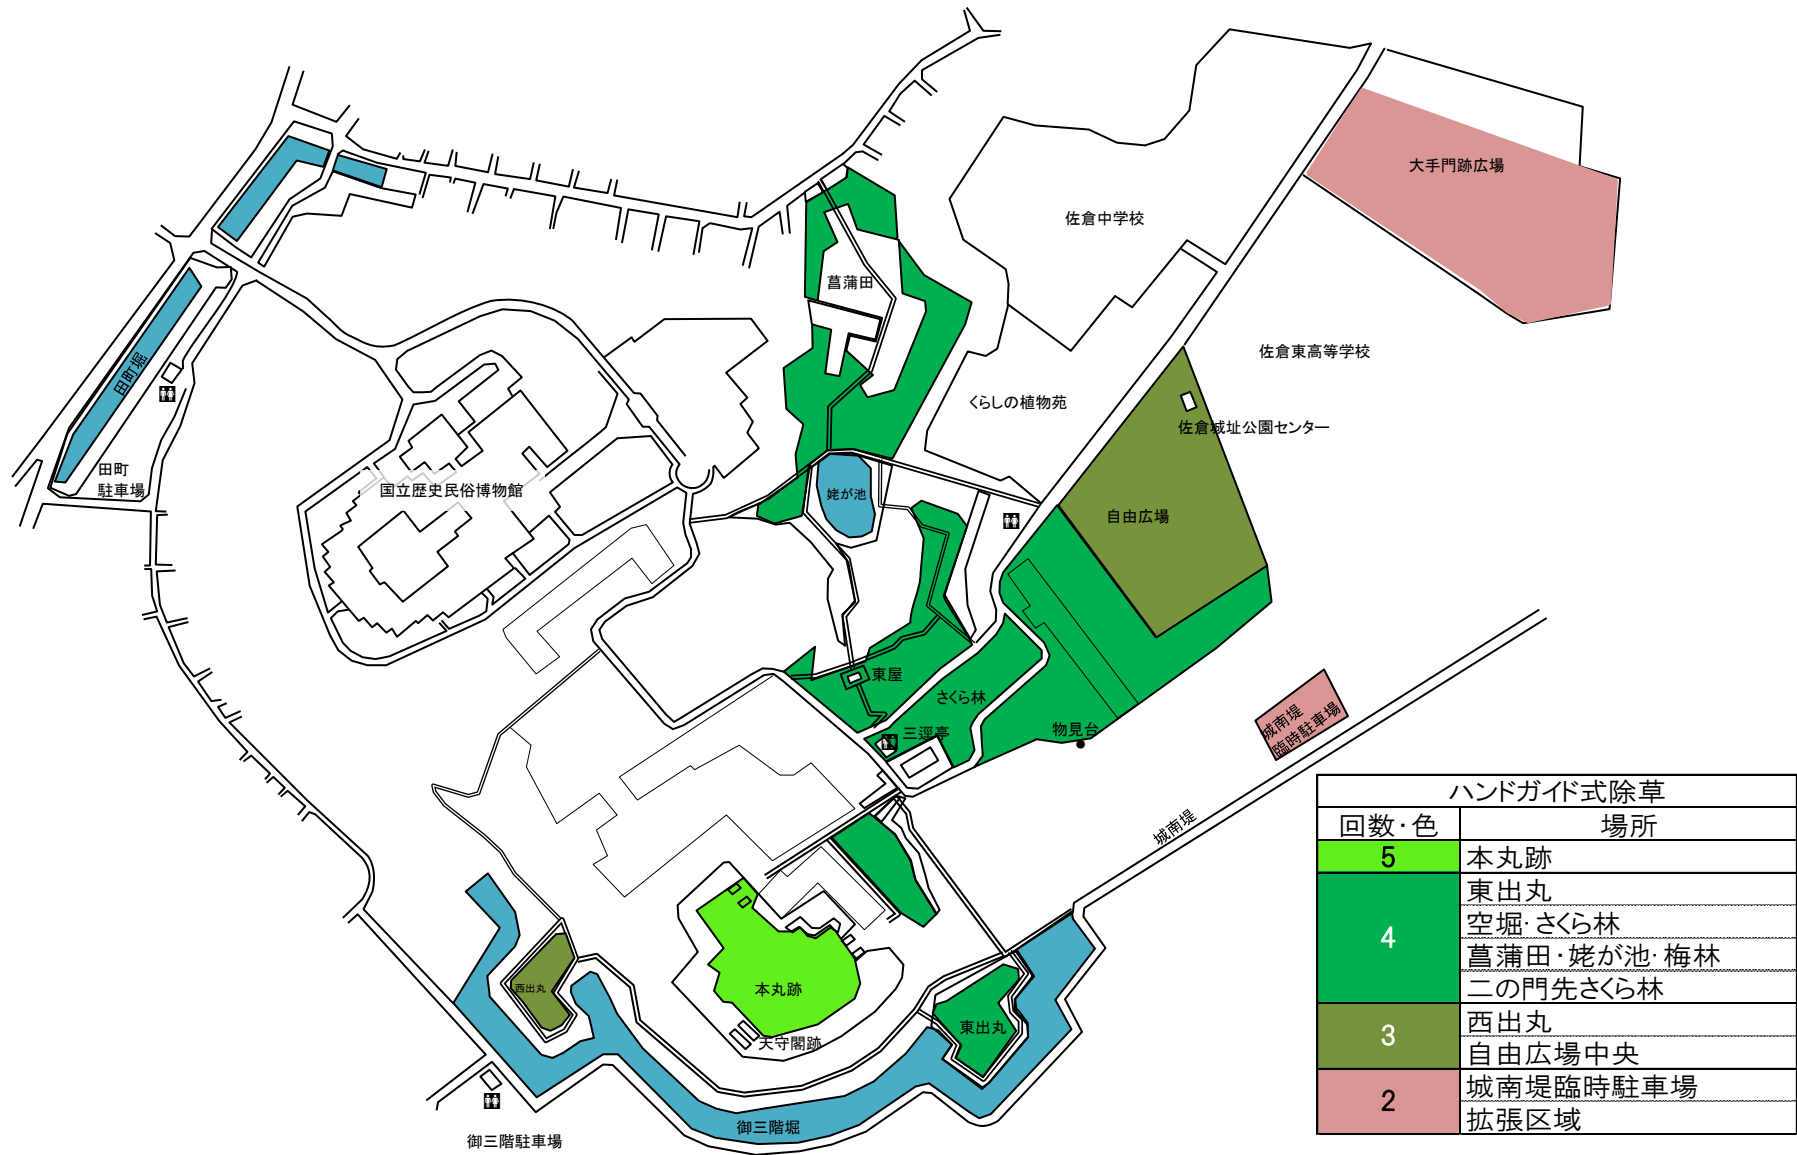

ハンドガイド式除草	
回数・色	場所
5	本丸跡
4	東出丸
	空堀・さくら林
	菖蒲田・姥が池・梅林
3	二の門先さくら林
	西出丸
2	自由広場中央
	城南堤臨時駐車場 拡張区域

別紙3 管理図面
(植栽管理・人力除草)

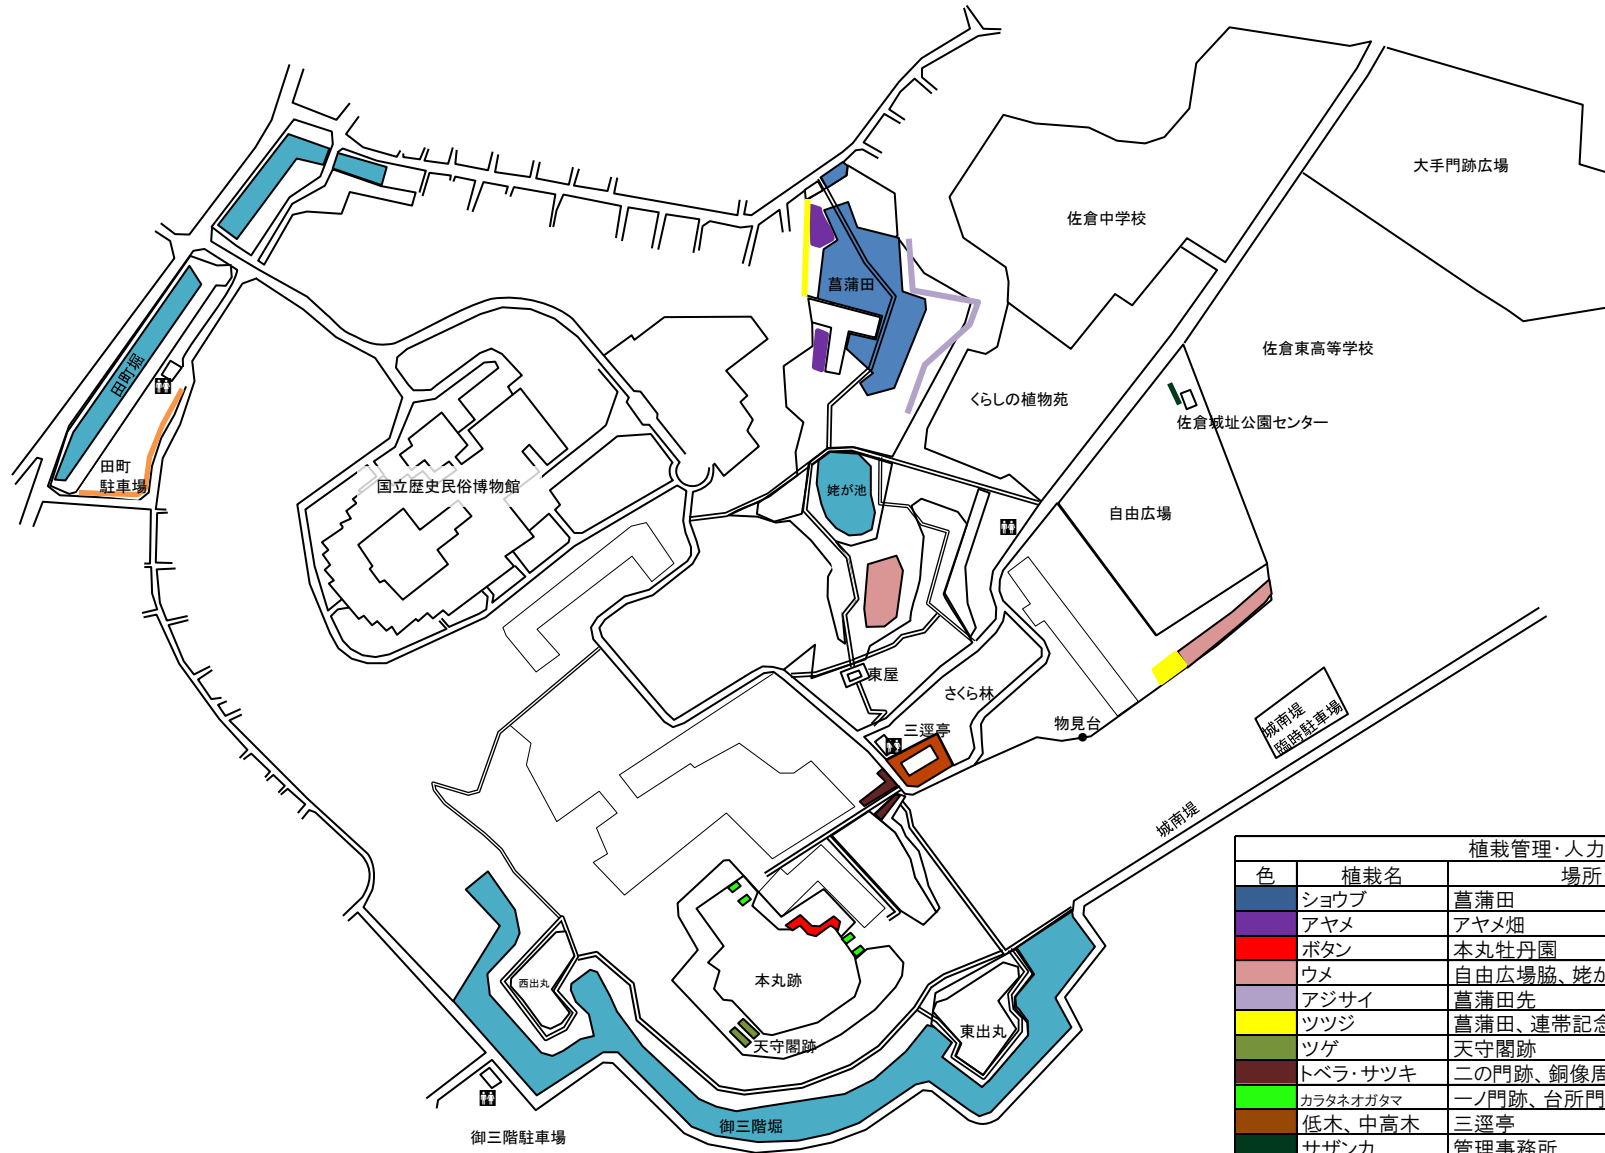

植栽管理・人力除草			
色	植栽名	場所	人力除草回数
青	ショウブ	葛蒲田	4
紫	アヤメ	アヤメ畑	3
赤	ボタン	本丸牡丹園	3
白	ウメ	自由広場脇、姥が池脇	
黄	アジサイ	葛蒲田先	
黄	ツツジ	葛蒲田、連帯記念碑周囲	
茶	ツゲ	天守閣跡	
茶	トベラ・サツキ	二の門跡、銅像周囲	
緑	カラタネオガタマ	一ノ門跡、台所門跡	
茶	低木、中高木	三逕亭	
黒	サザンカ	管理事務所	
茶	キンモクセイ	田町駐車場	