



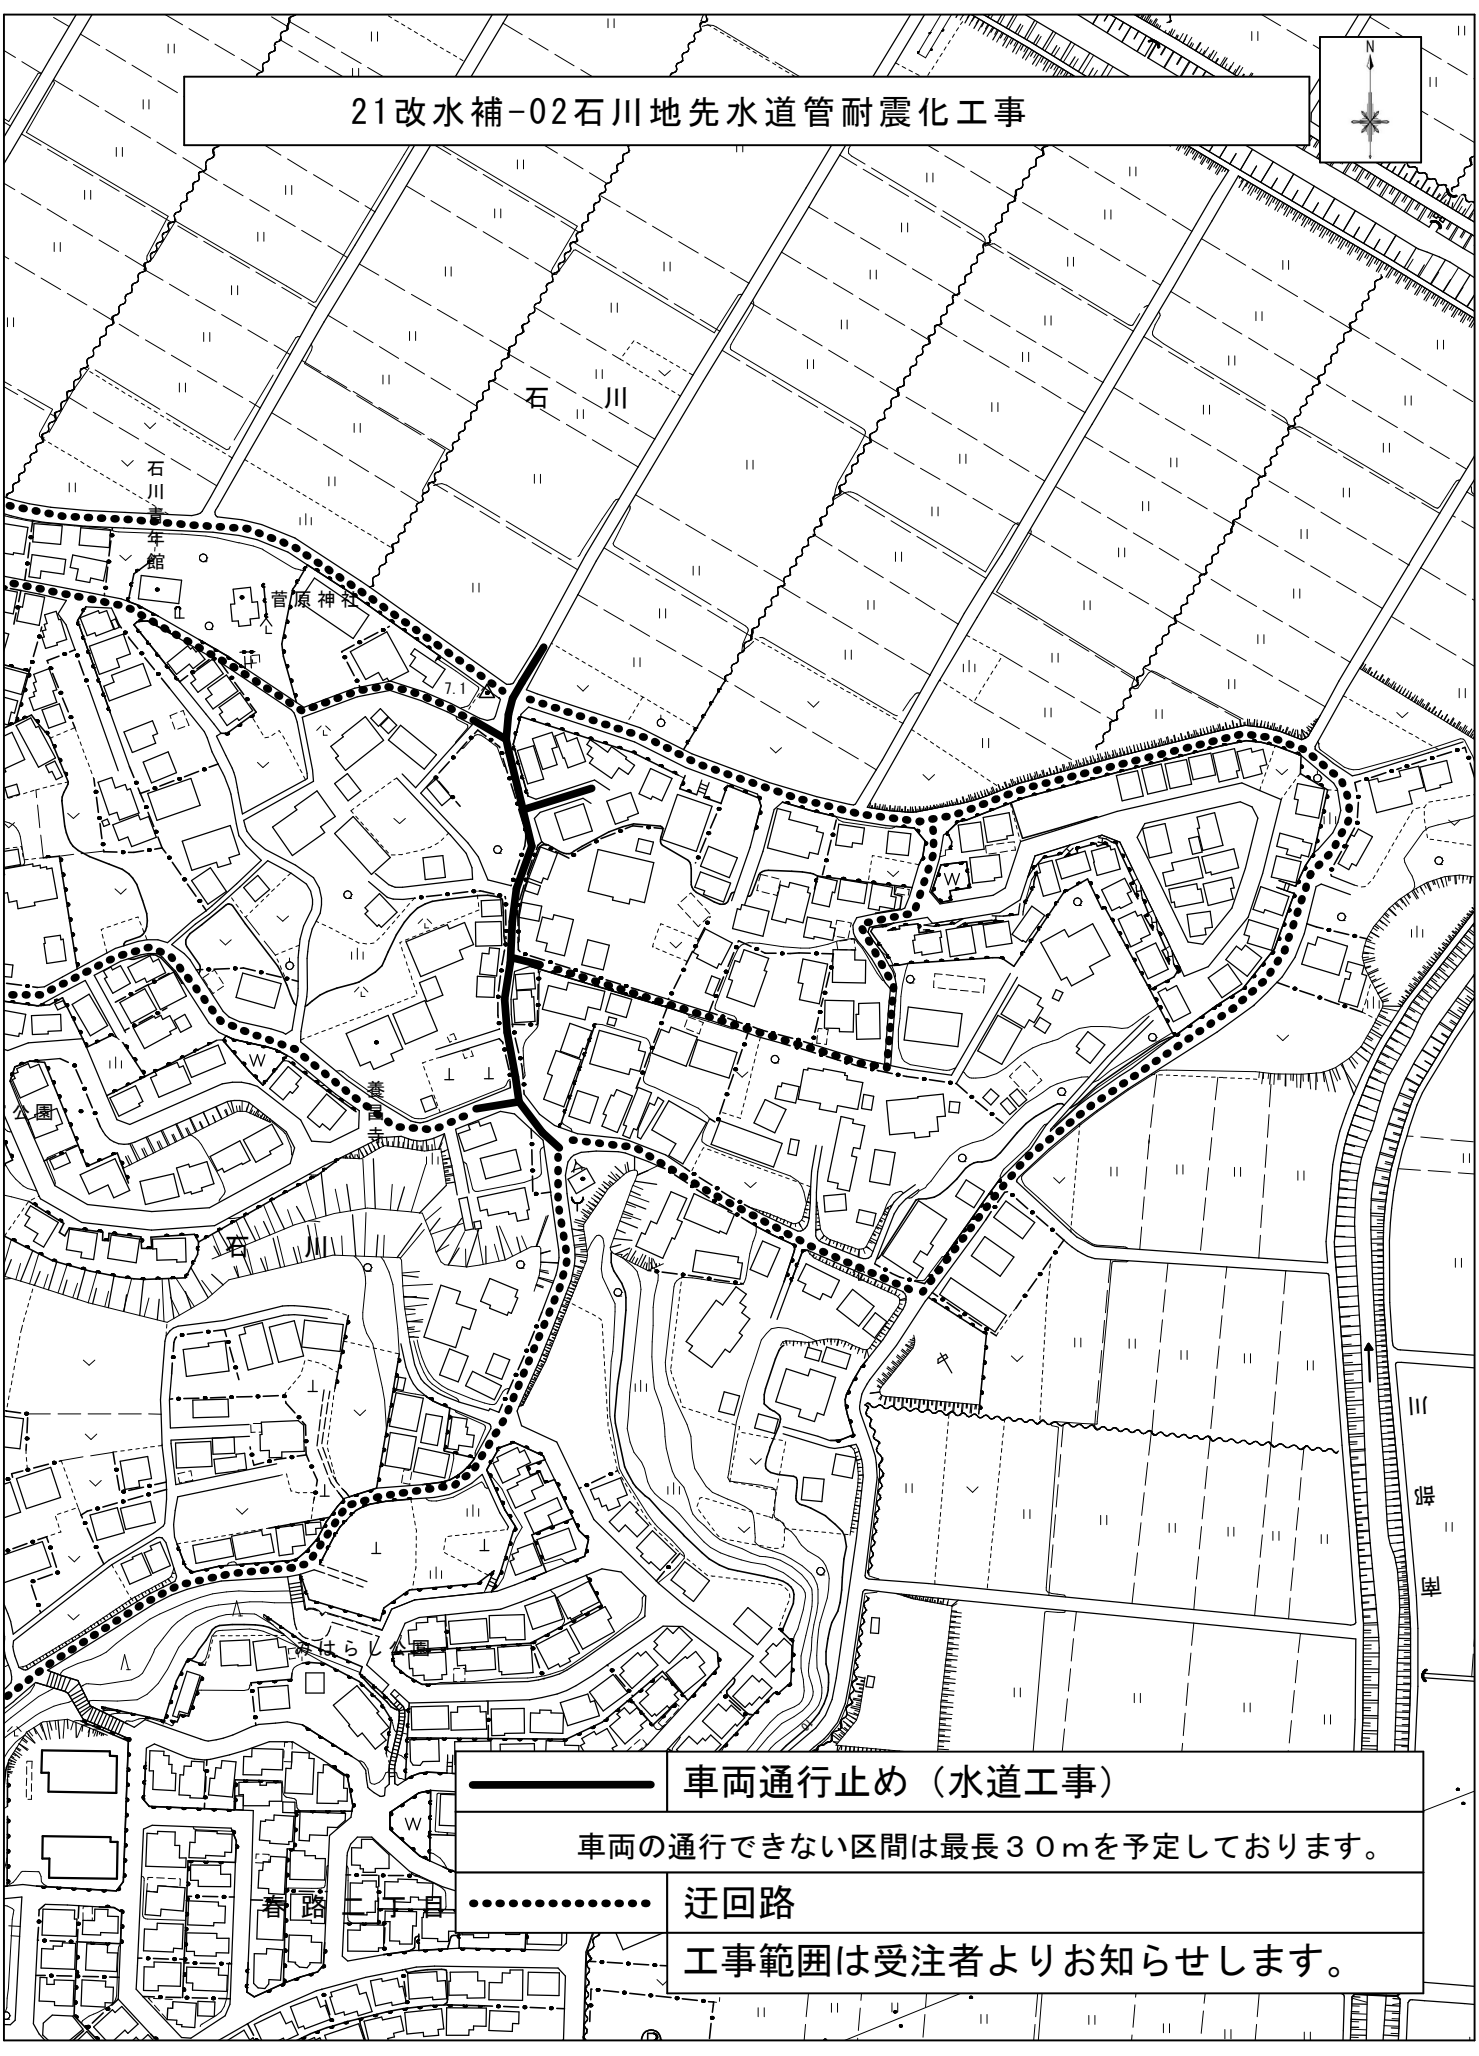

21改水補-02石川地先水道管耐震化工事

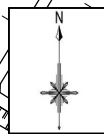

	車両通行止め（水道工事）
車両の通行できない区間は最長30mを予定しております。	
	迂回路
工事範囲は受注者よりお知らせします。	

1 : 2500

