

題名 _____

年月日時～時 _____

主催者 _____


装置: _____

照明: _____

音響: _____

佐倉市民音楽ホール舞台平面図

間口	12.5m (約7間尺)
奥行	10.3m (約5間4尺)
高さ	8.0m (約4間3尺)

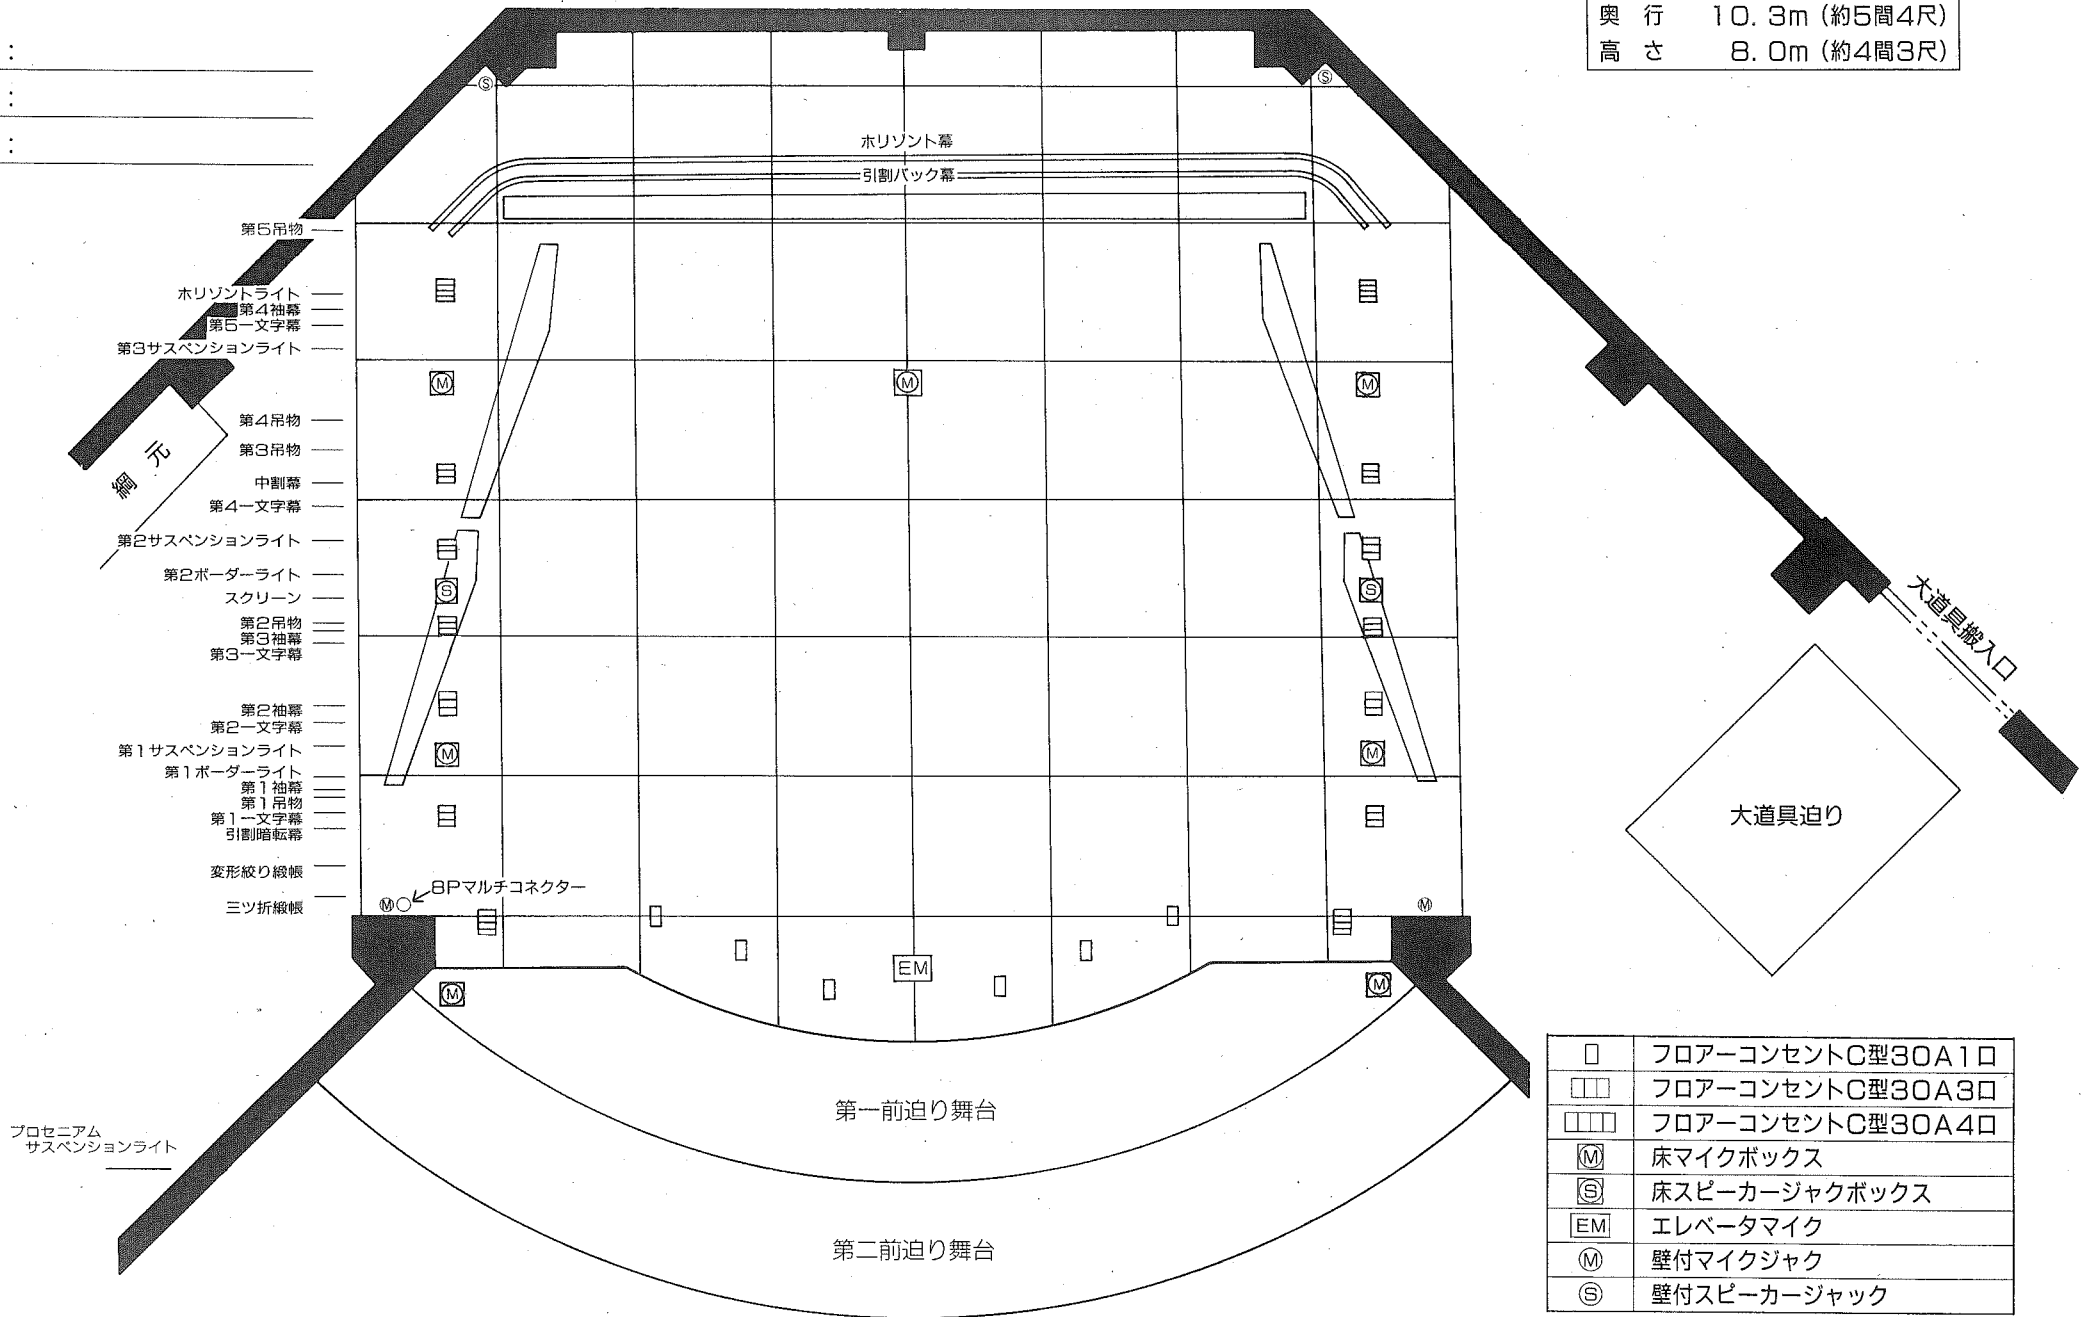

□	フローコンセントC型30A1口
□□	フローコンセントC型30A3口
□□□	フローコンセントC型30A4口
(M)	床マイクボックス
(S)	床スピーカージャックボックス
(EM)	エレベータマイク
(M)	壁付マイクジャック
(S)	壁付スピーカージャック

プロセニウム
サスペンションライト

演出

大道具迫り

大道具搬入口

第一前迫り舞台

第二前迫り舞台

Horizont幕

引割バック幕

第5吊物

Horizontライト

第4袖幕

第5-文字幕

第3サスペンションライト

第4吊物

第3吊物

中割幕

第4-文字幕

第2サスペンションライト

第2ボーダーライト

スクリーン

第2吊物

第3袖幕

第3-文字幕

第2袖幕

第2-文字幕

第1サスペンションライト

第1ボーダーライト

第1袖幕

第1-文字幕

引割暗転幕

変形絞り織帳

ミツ折織帳

BPマルチコネクター

EM