

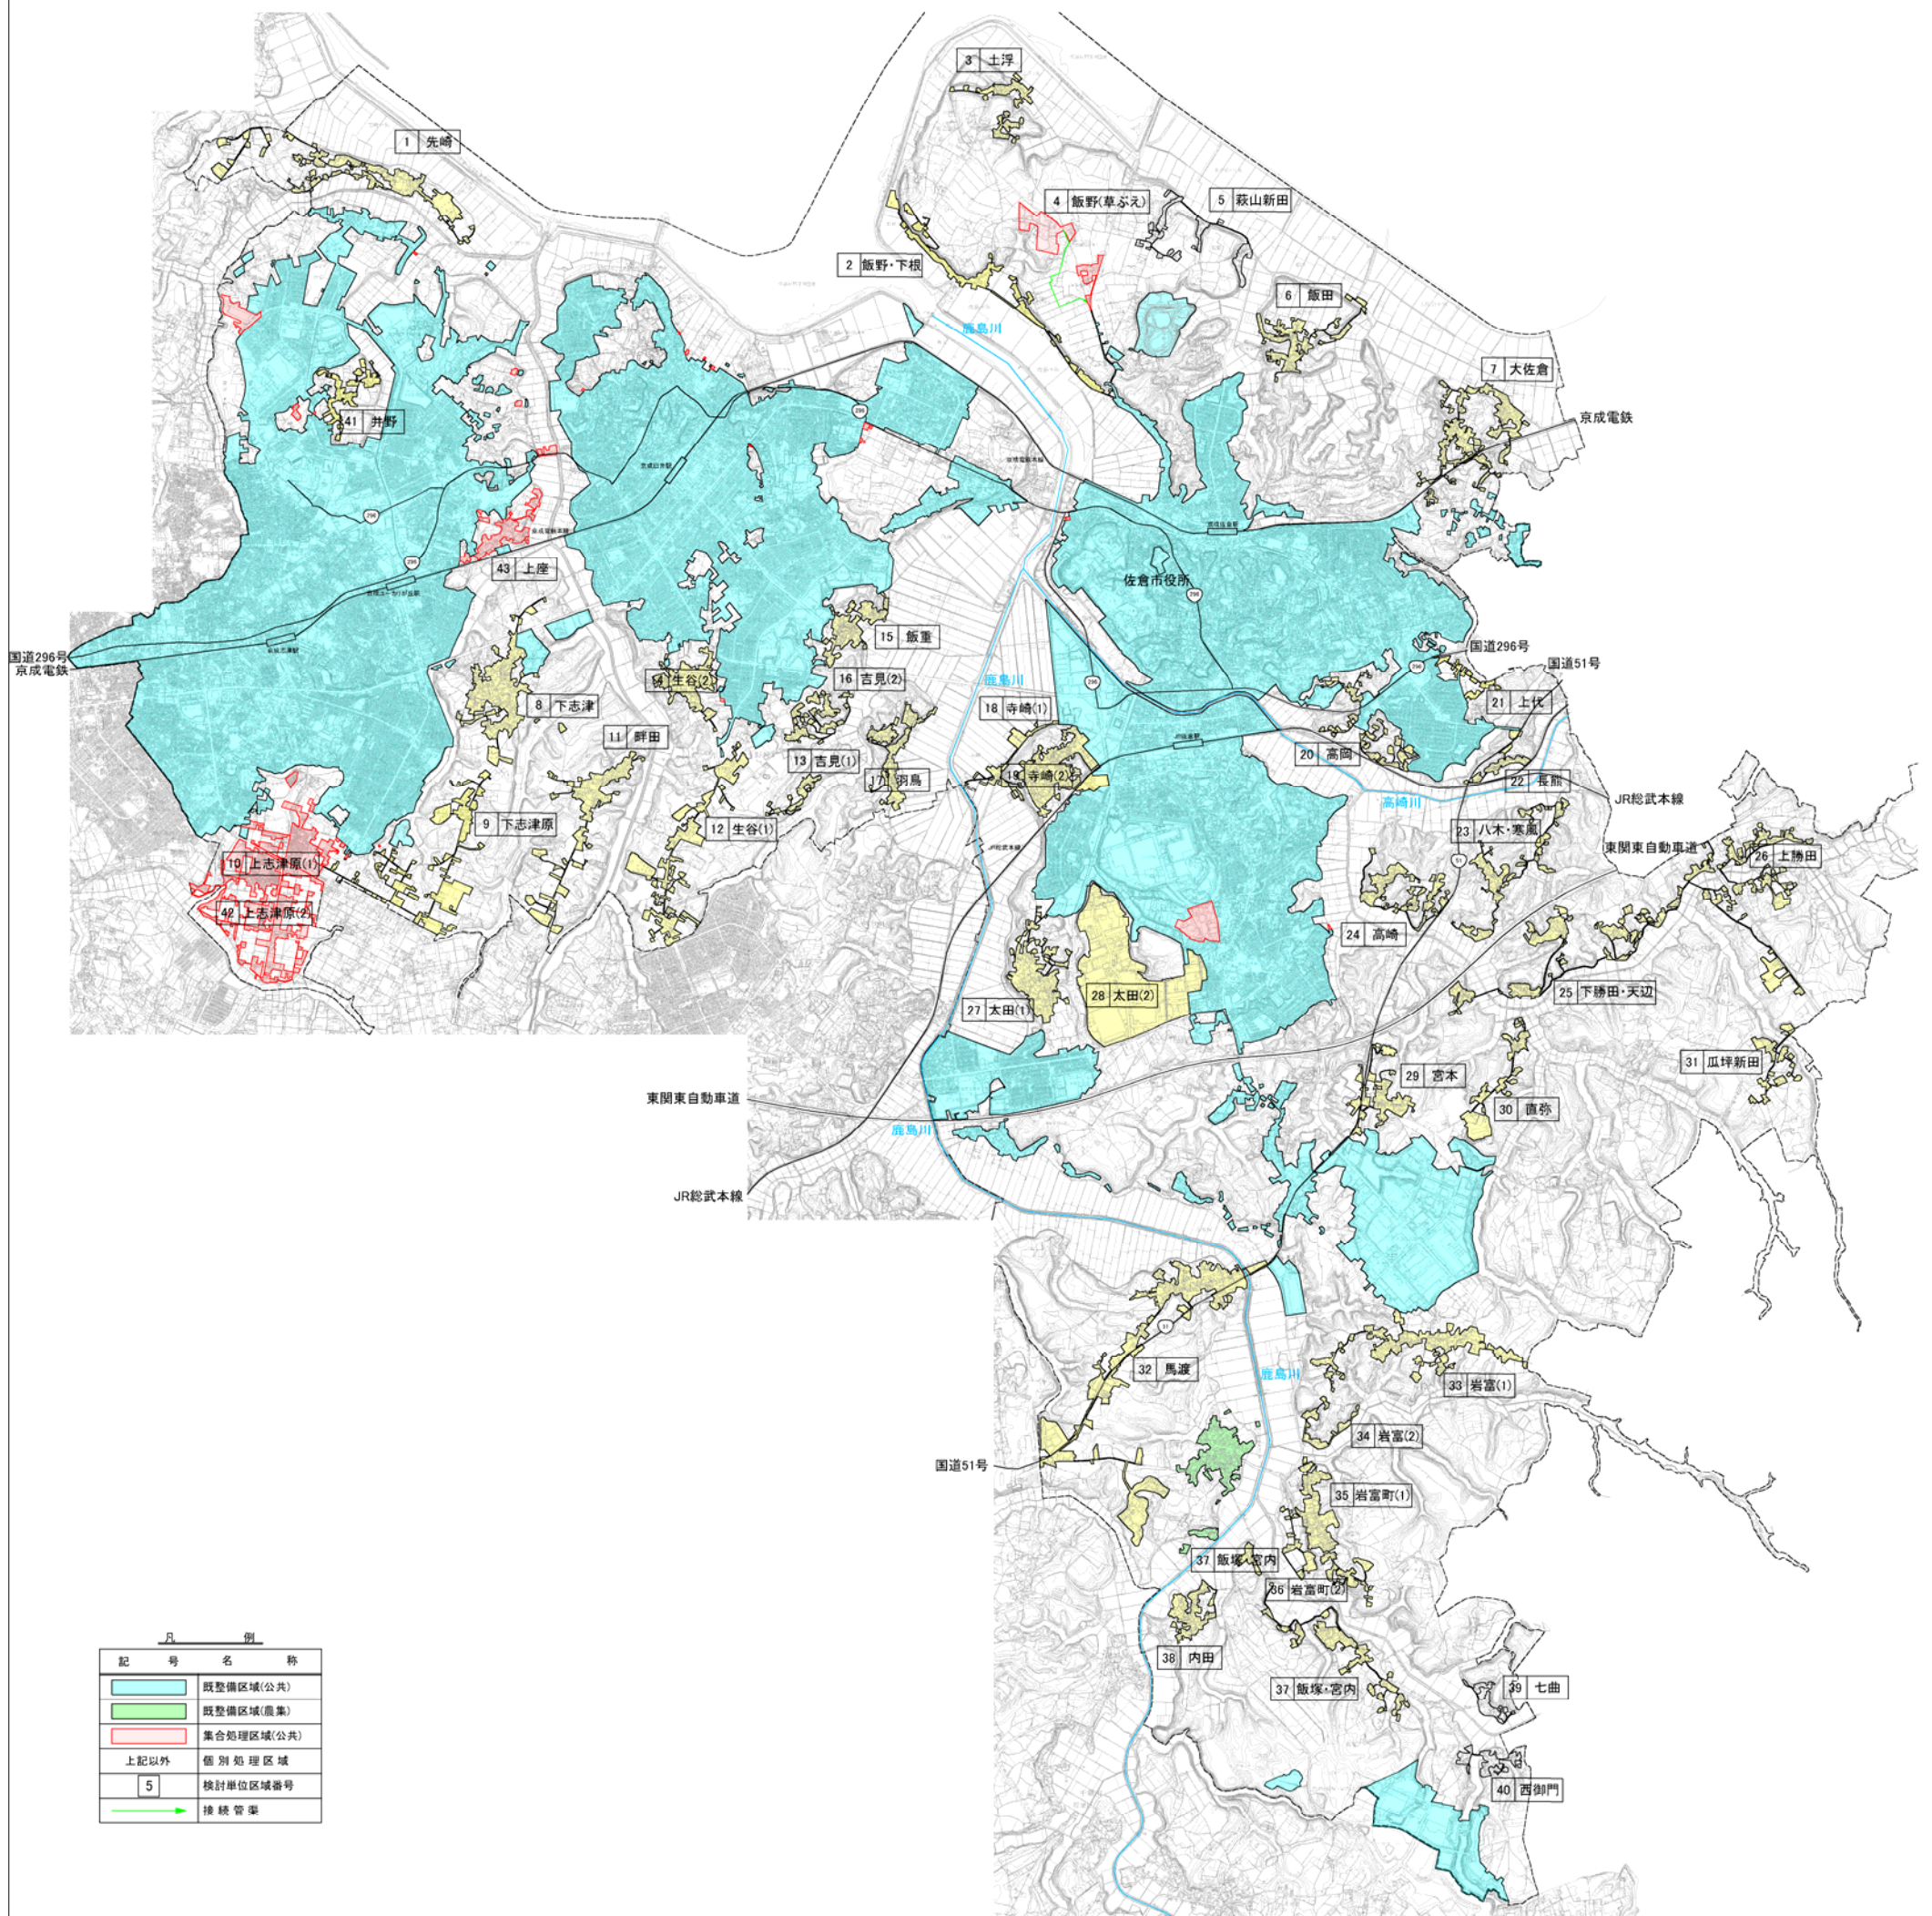


市町村構想図(整備計画図) S=1/20,000
(中期目標:平成36年度)

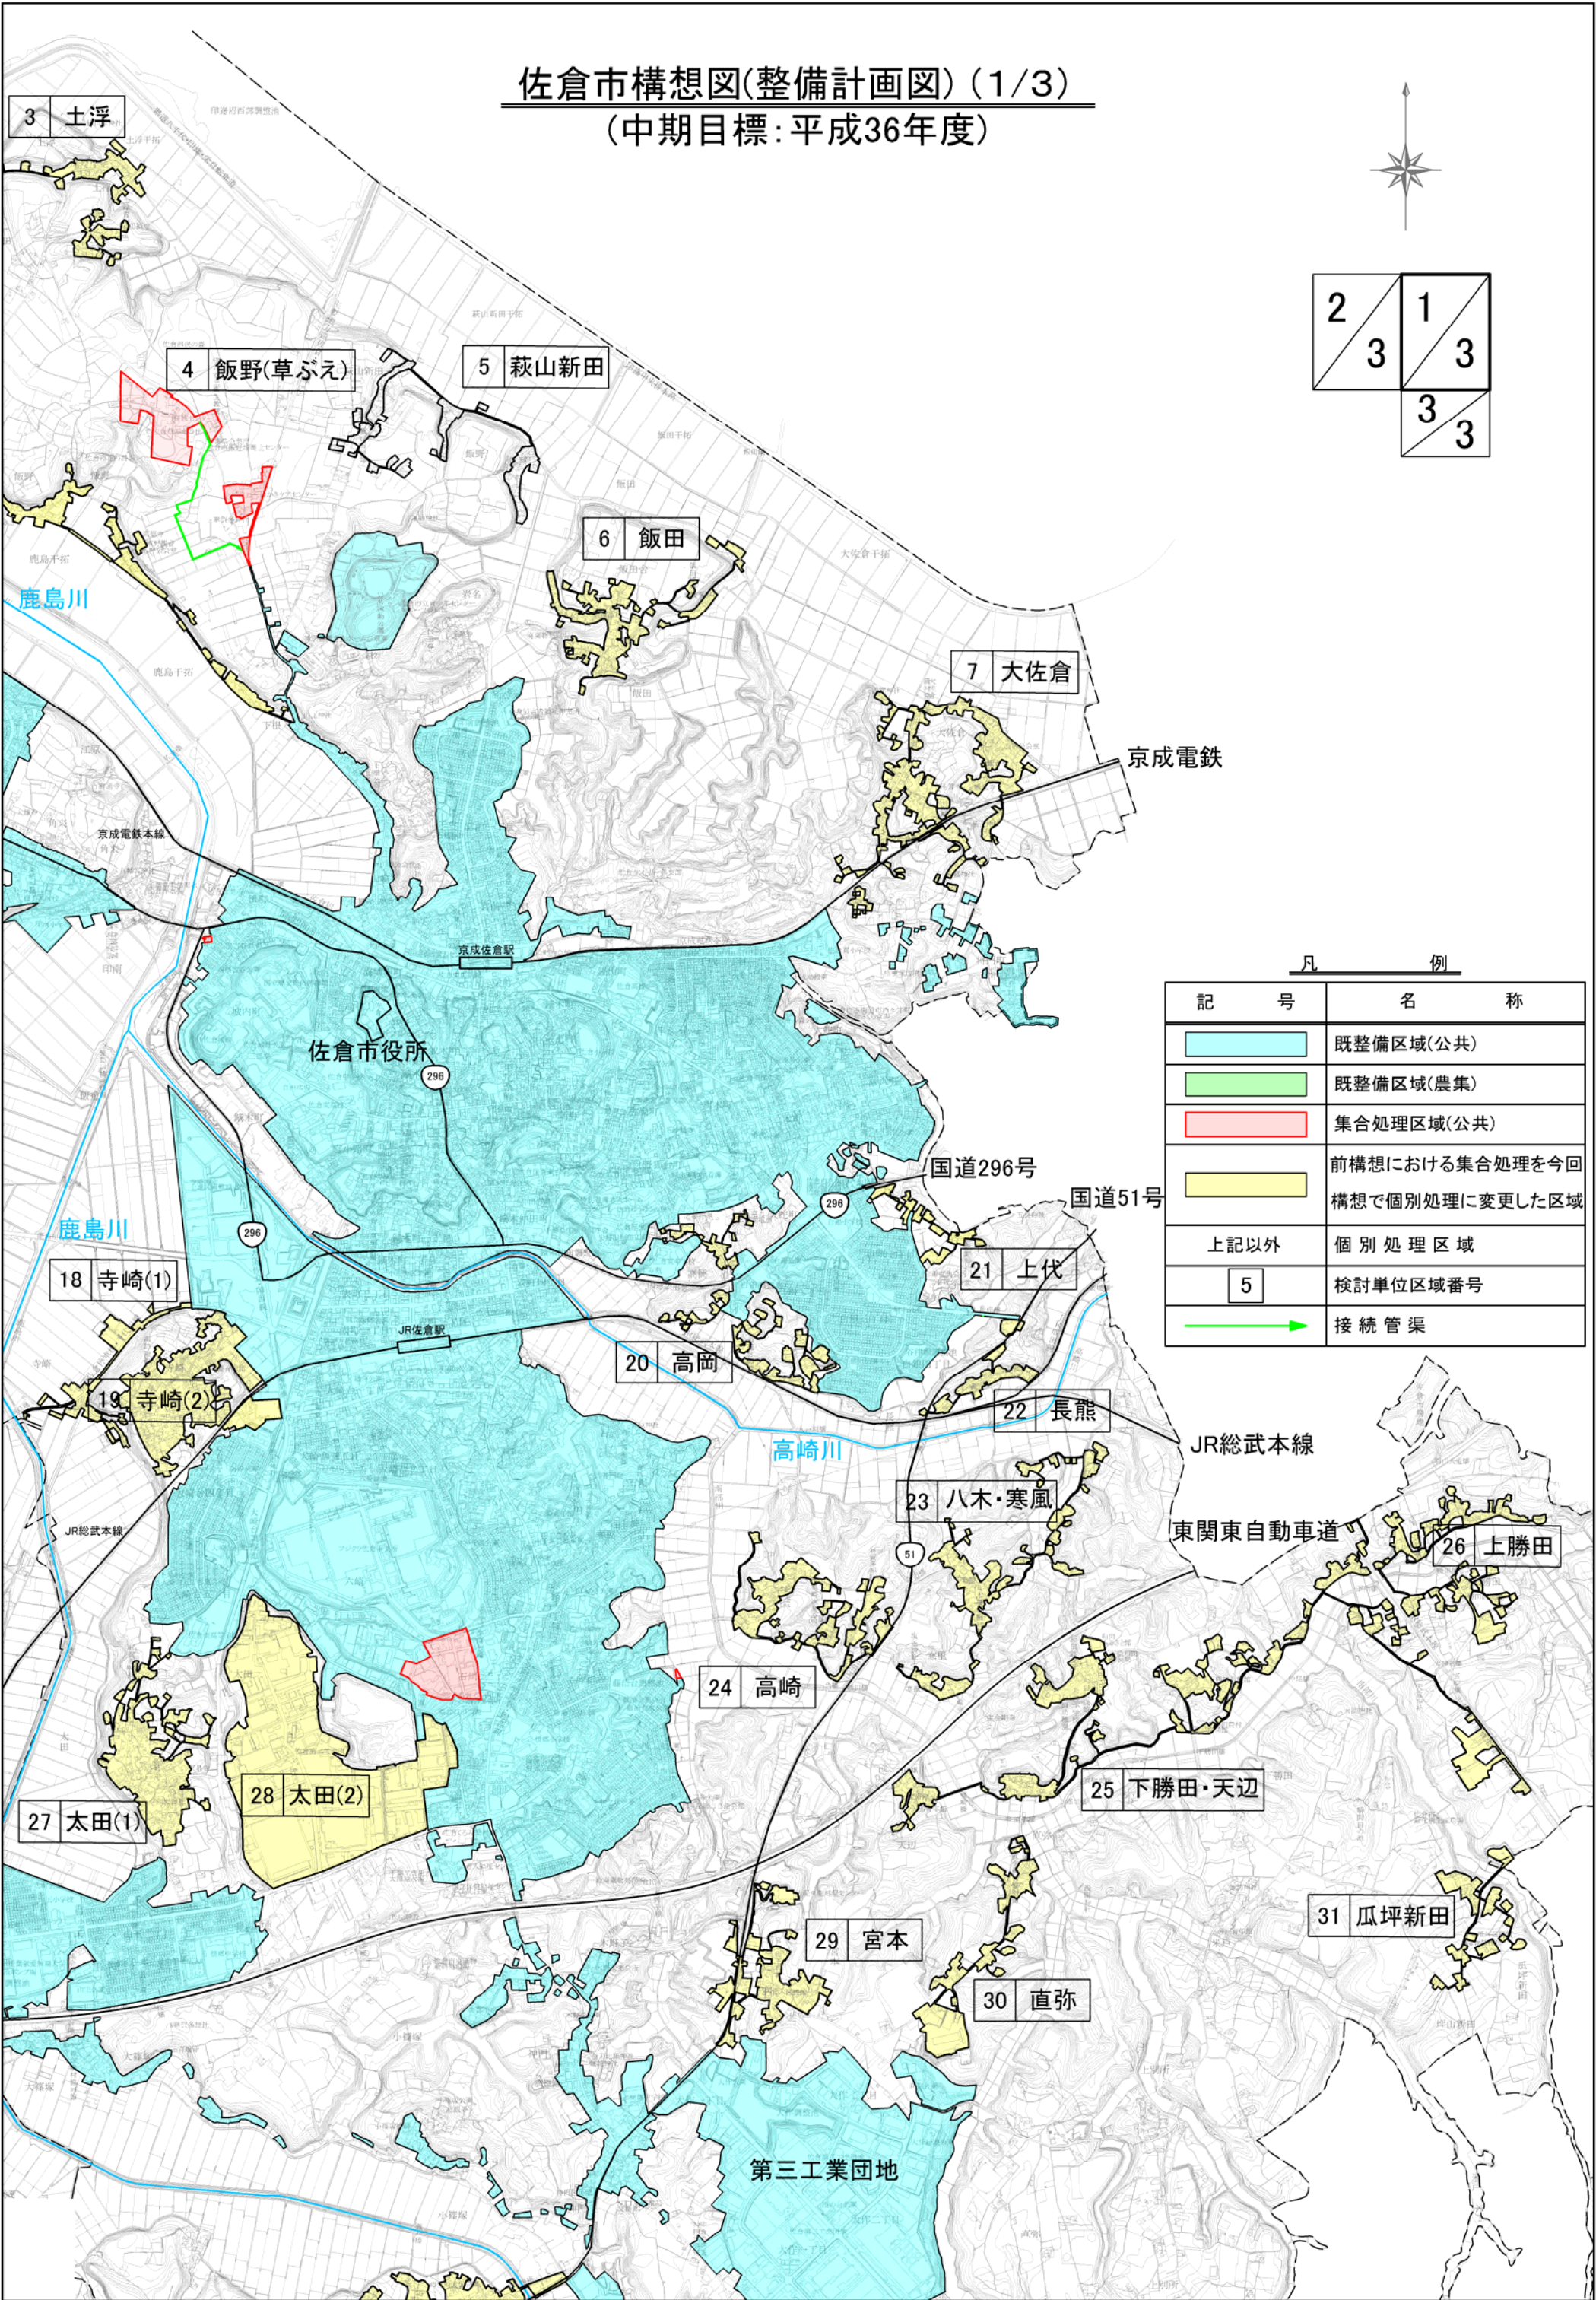


佐倉市構想図(整備計画図) (1/3)
(中期目標:平成36年度)


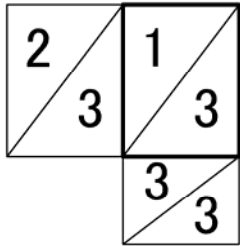


凡 例	
記 号	名 称
	既整備区域(公共)
	既整備区域(農集)
	集合処理区域(公共)
	前構想における集合処理を今回 構想で個別処理に変更した区域
上記以外	個 別 処 理 区 域
5	検討単位区域番号
	接 続 管 渠

佐倉市構想図(整備計画図) (2/3) (中期目標:平成36年度)

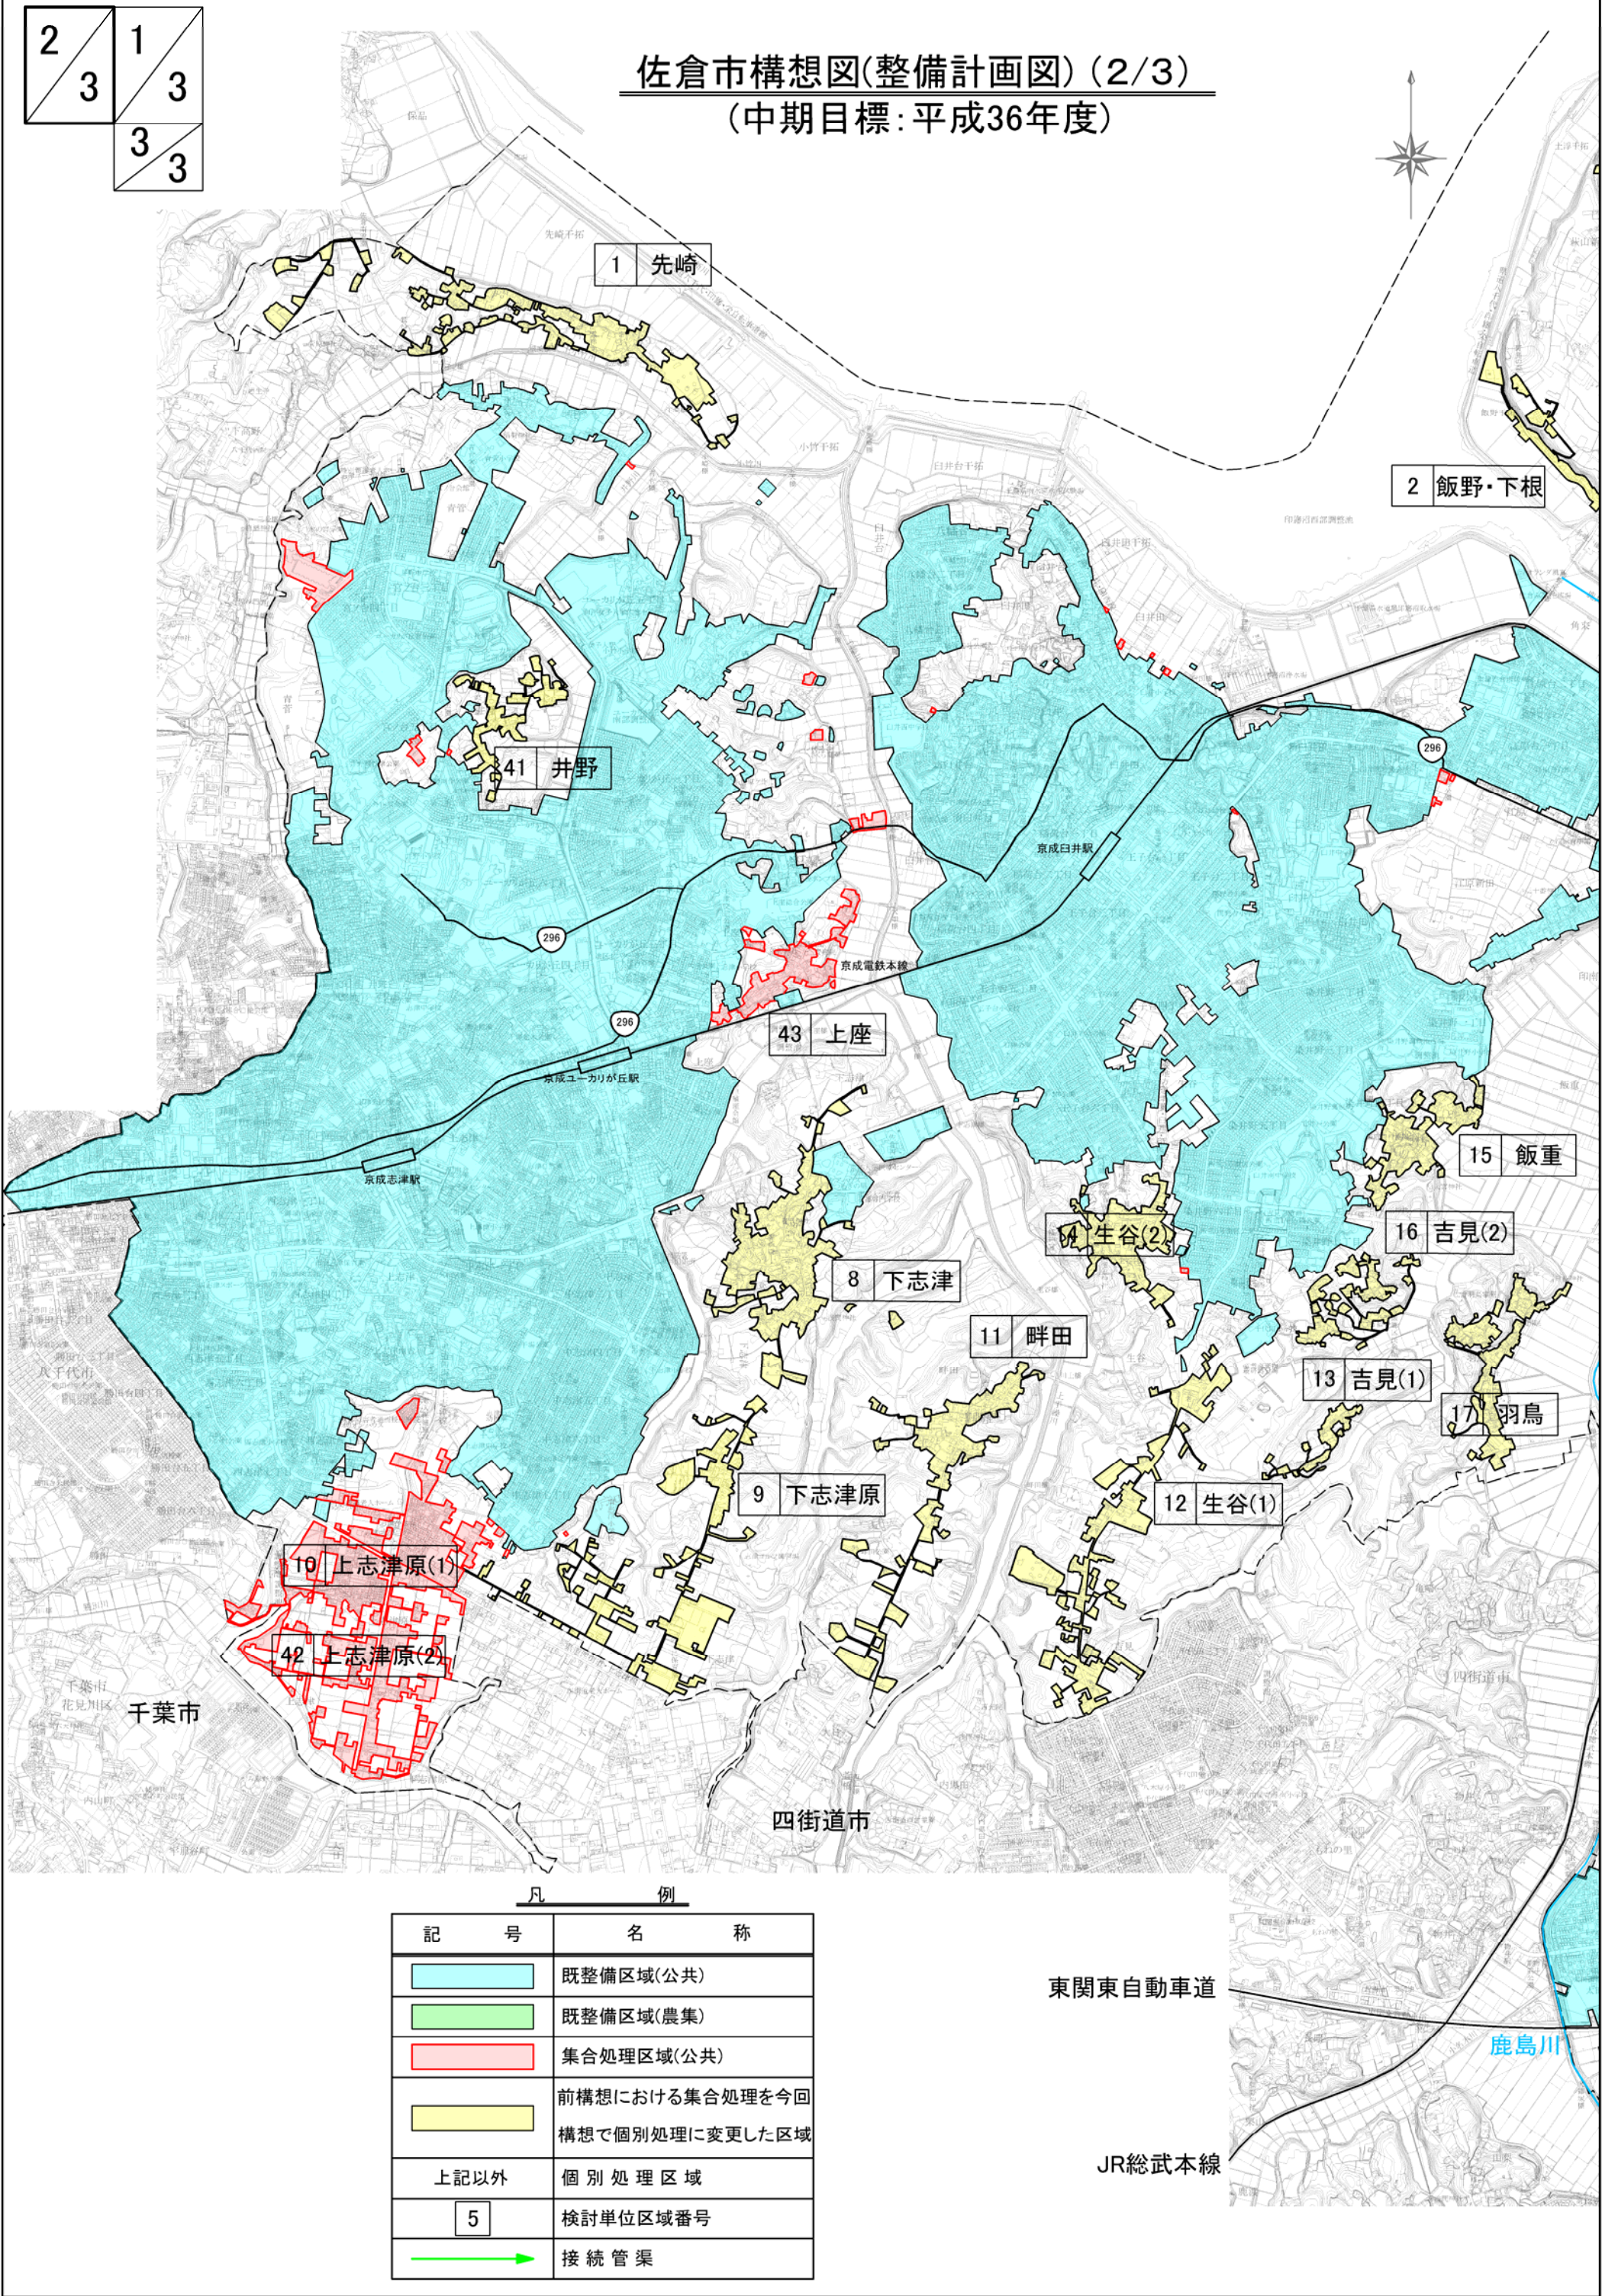

佐倉市構想図(整備計画図) (3/3) (中期目標:平成36年度)

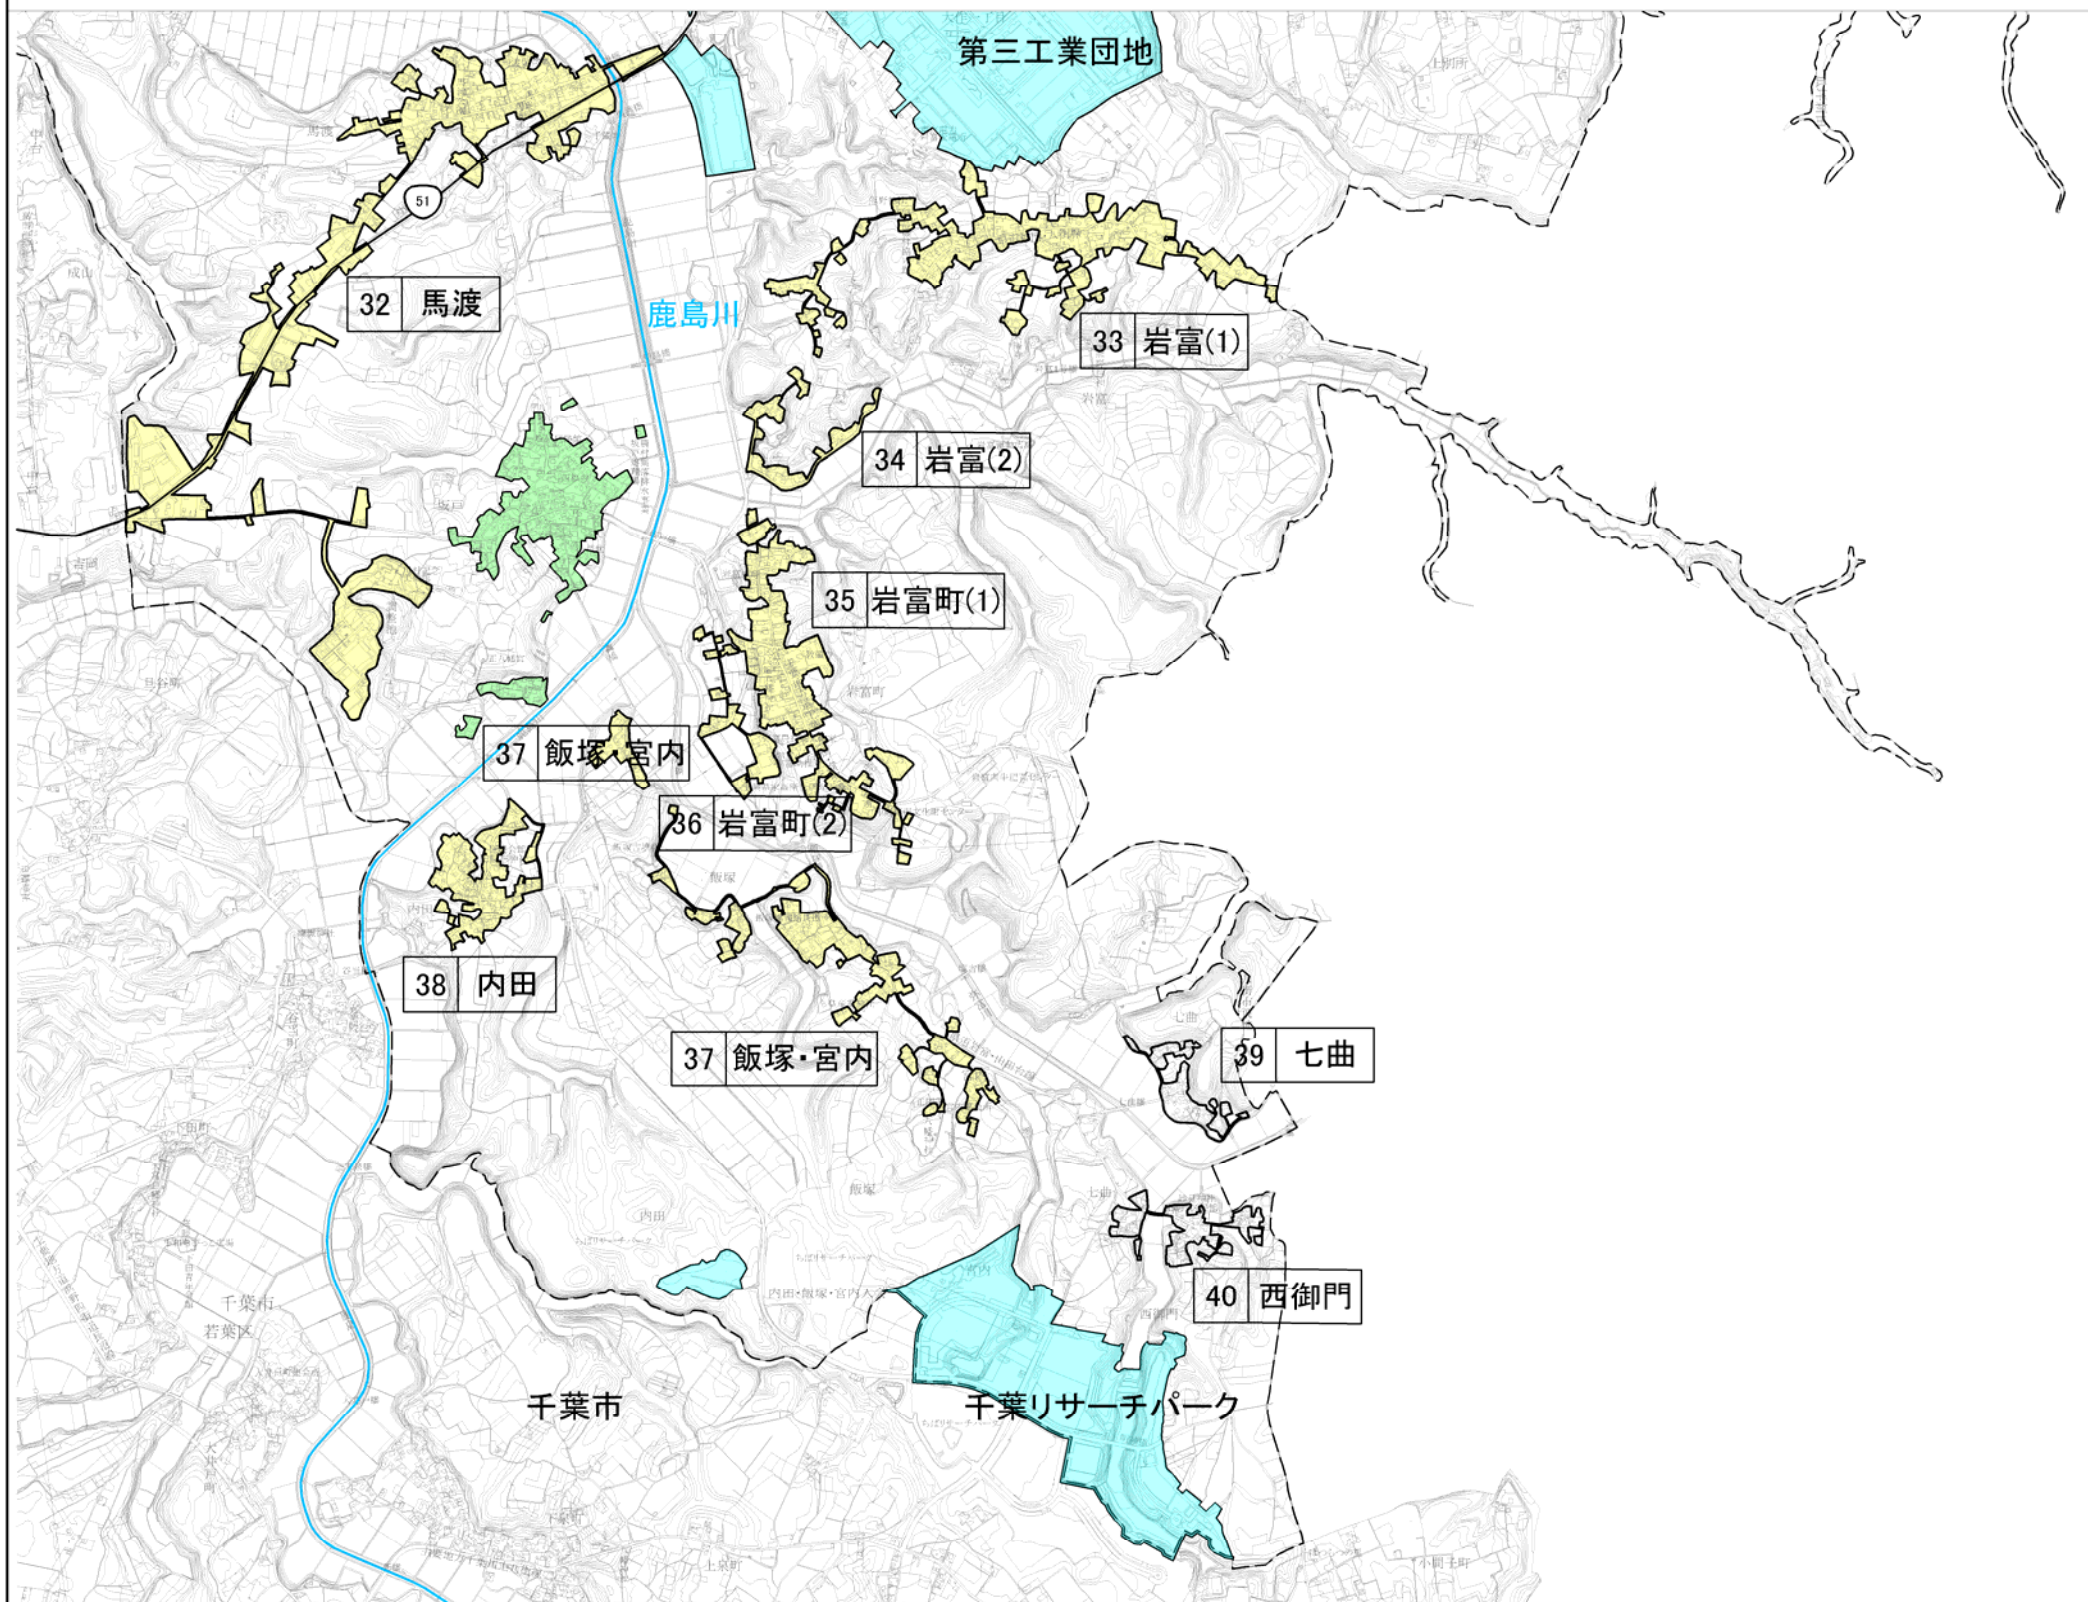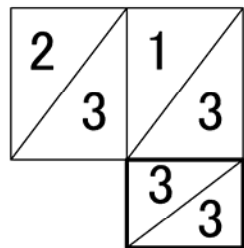

凡 例

記 号	名 称
	既整備区域(公共)
	既整備区域(農集)
	集合処理区域(公共)
	前構想における集合処理を今回 構想で個別処理に変更した区域
上記以外	個 別 処 理 区 域
5	検討単位区域番号
	接 続 管 渠