



変更前

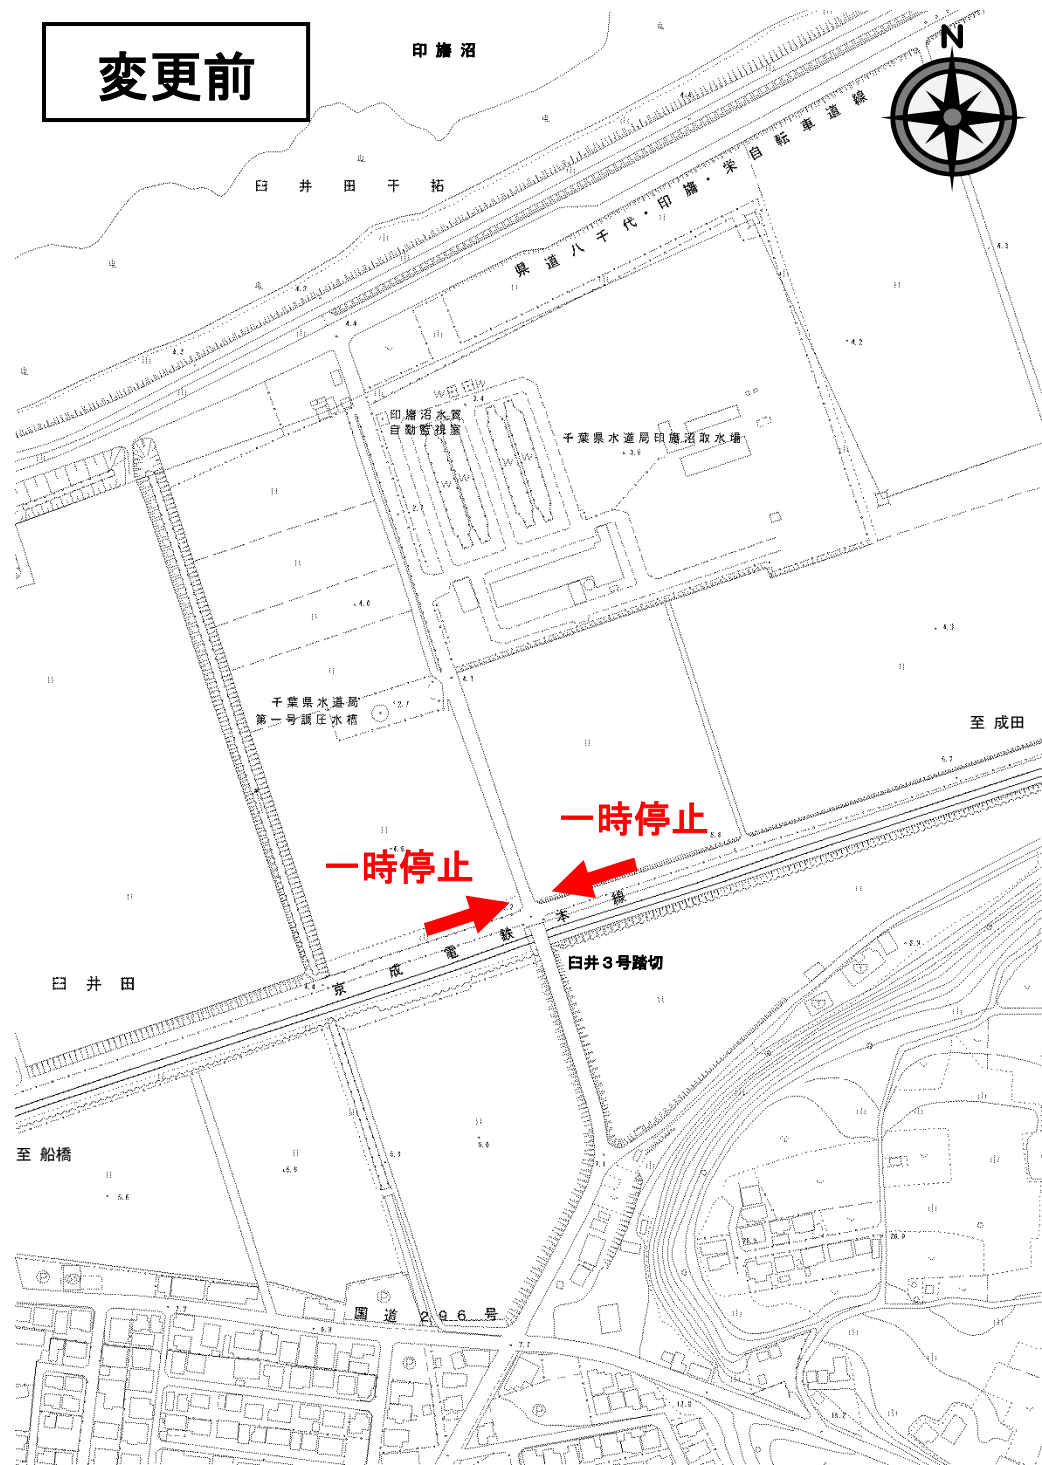

変更後

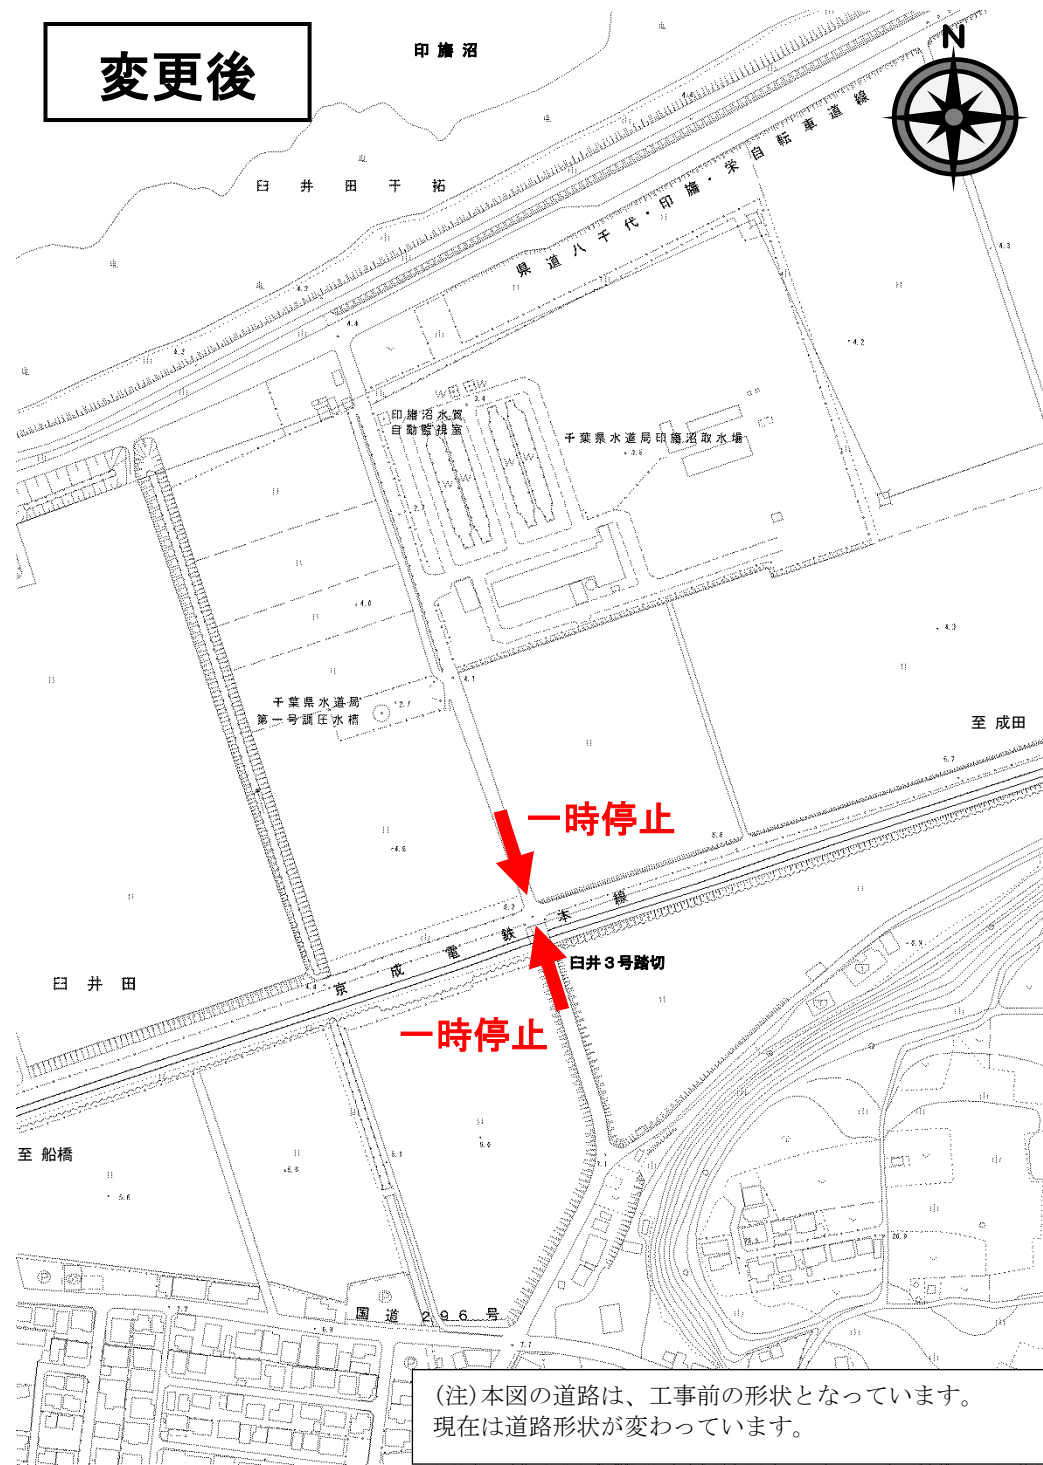

(注)本図の道路は、工事前の形状となっています。
現在は道路形状が変わっています。