
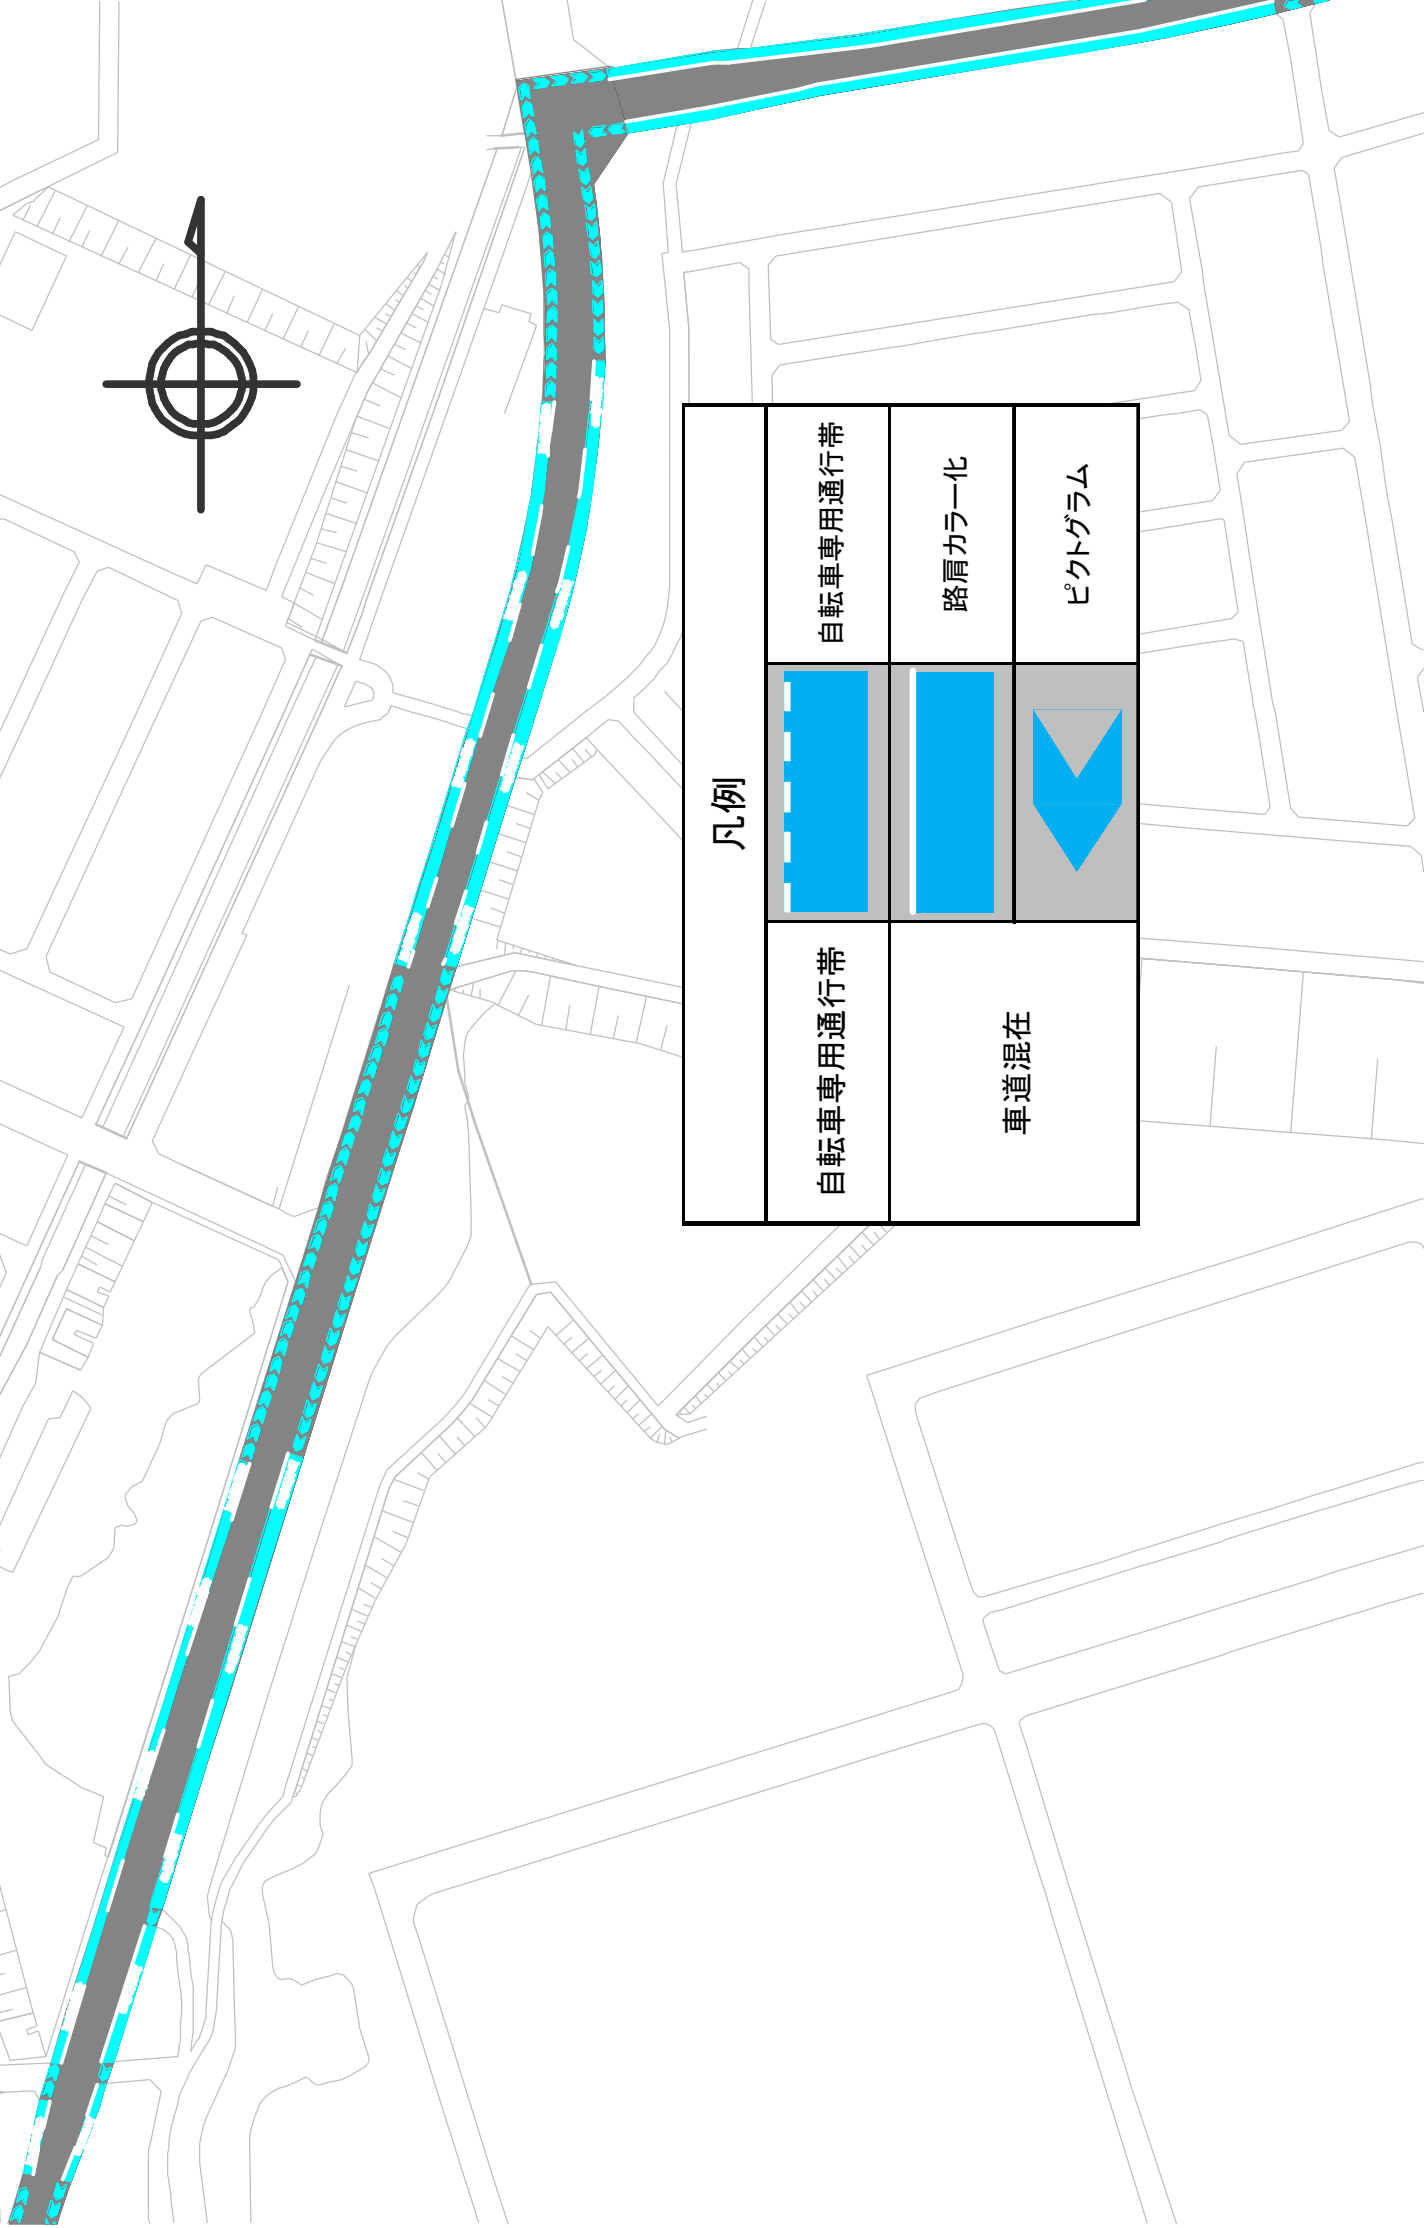


I-23号線 自転車通行空間配置イメージ図(1/2)

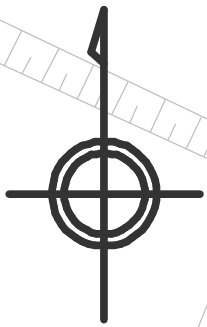

凡例		自転車専用通行帯
		路肩カラー化
		ピクトグラム
自転車専用通行帯	車道混在	