


サンセットヒルズ農園整備区画

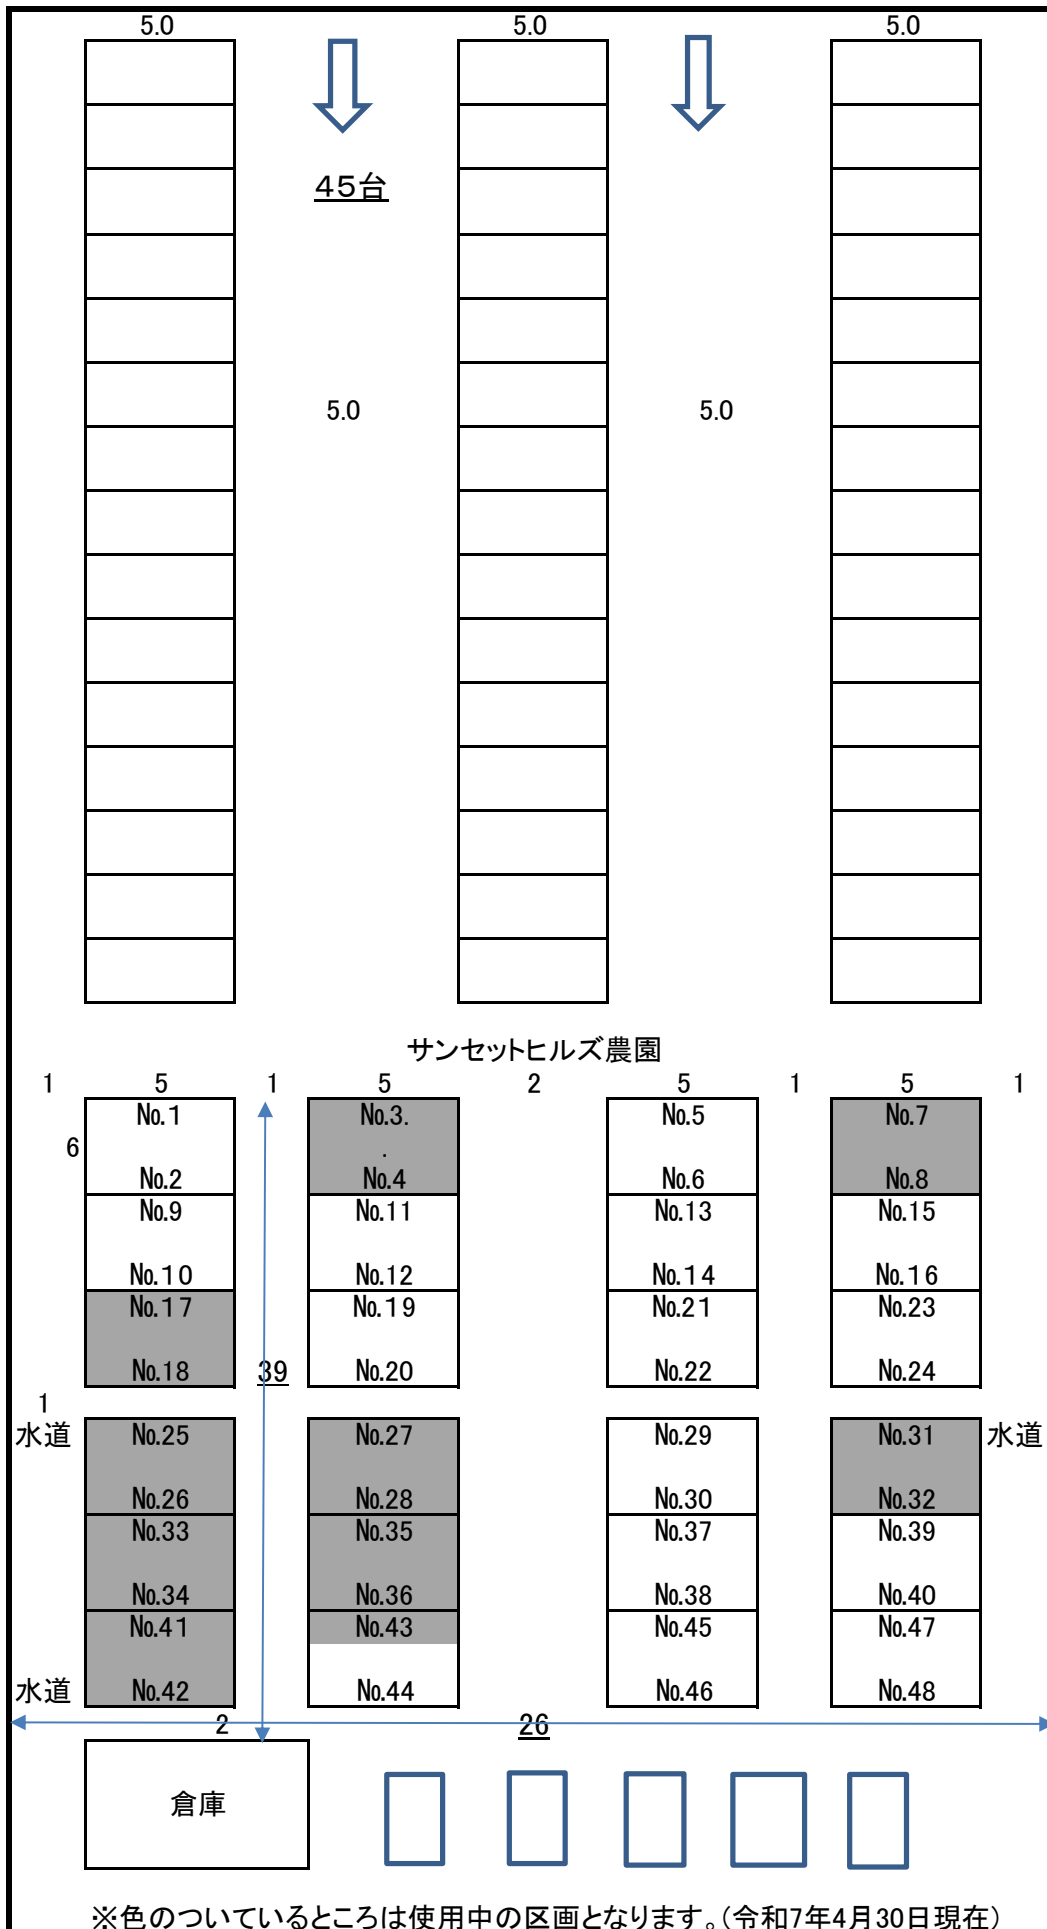

※色のついているところは使用中の区画となります。(令和7年4月30日現在)