




別紙 4 改修イメージ

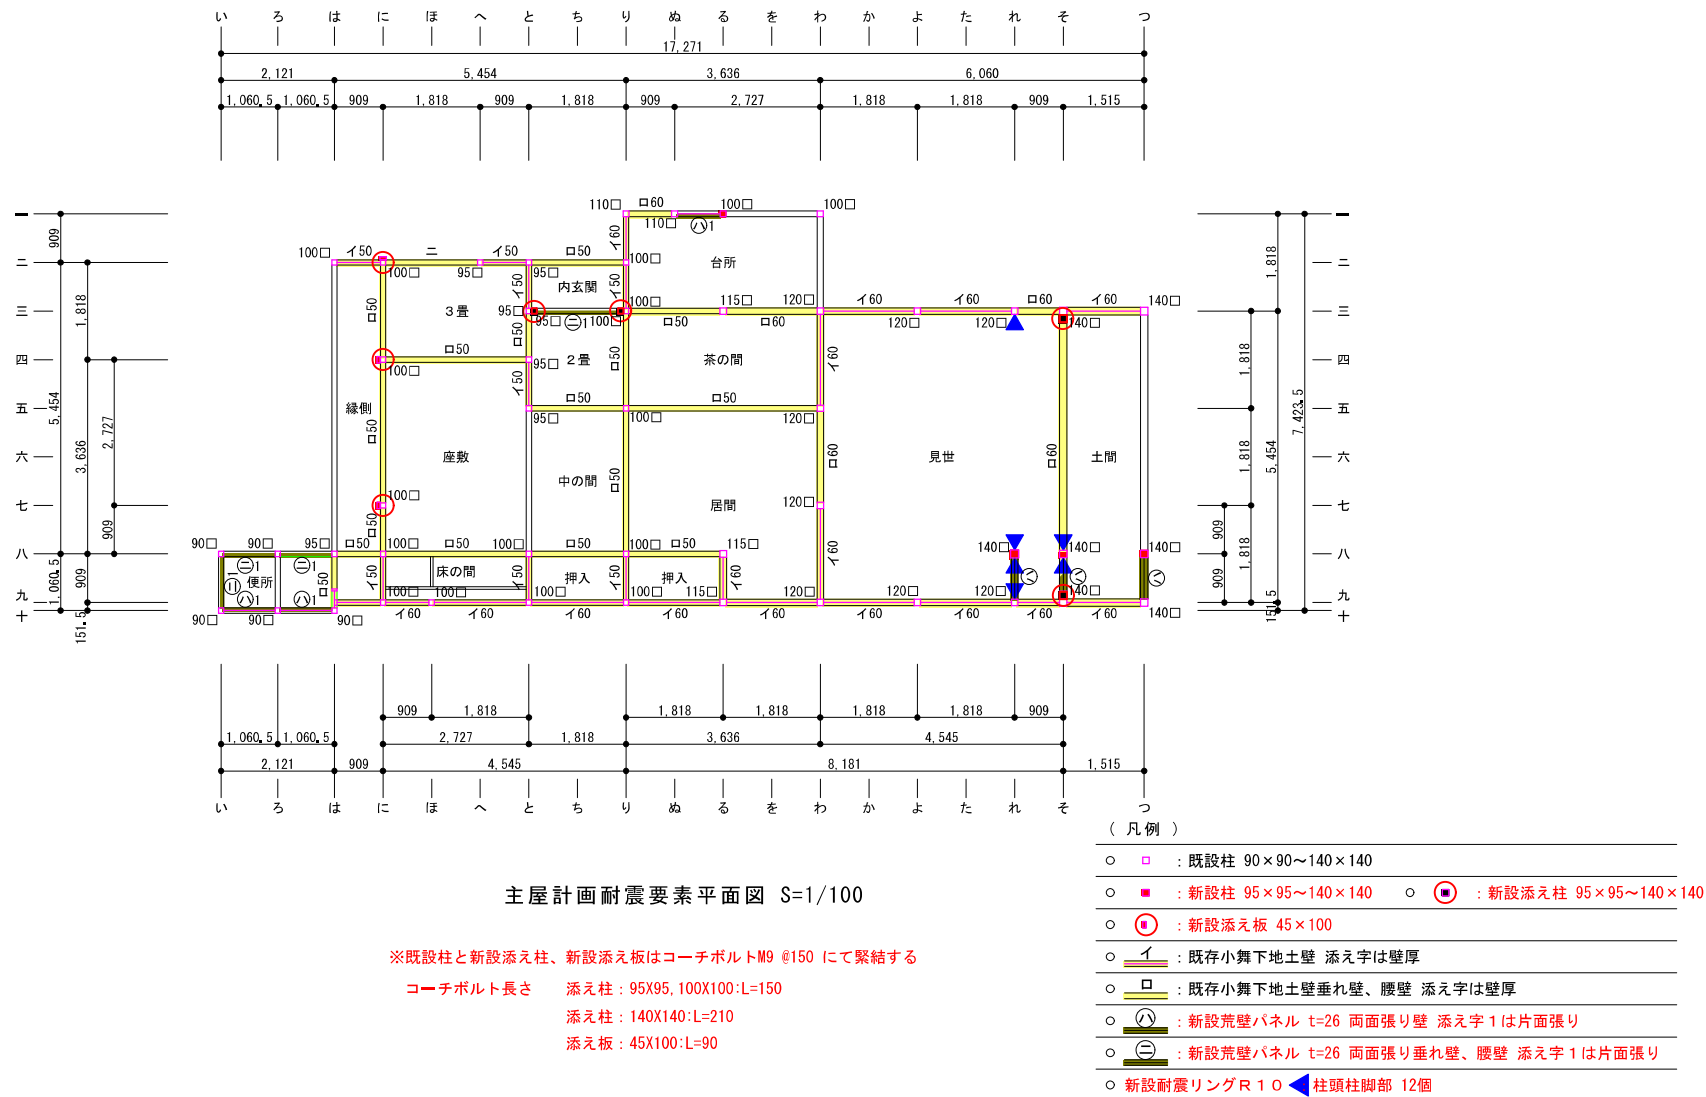

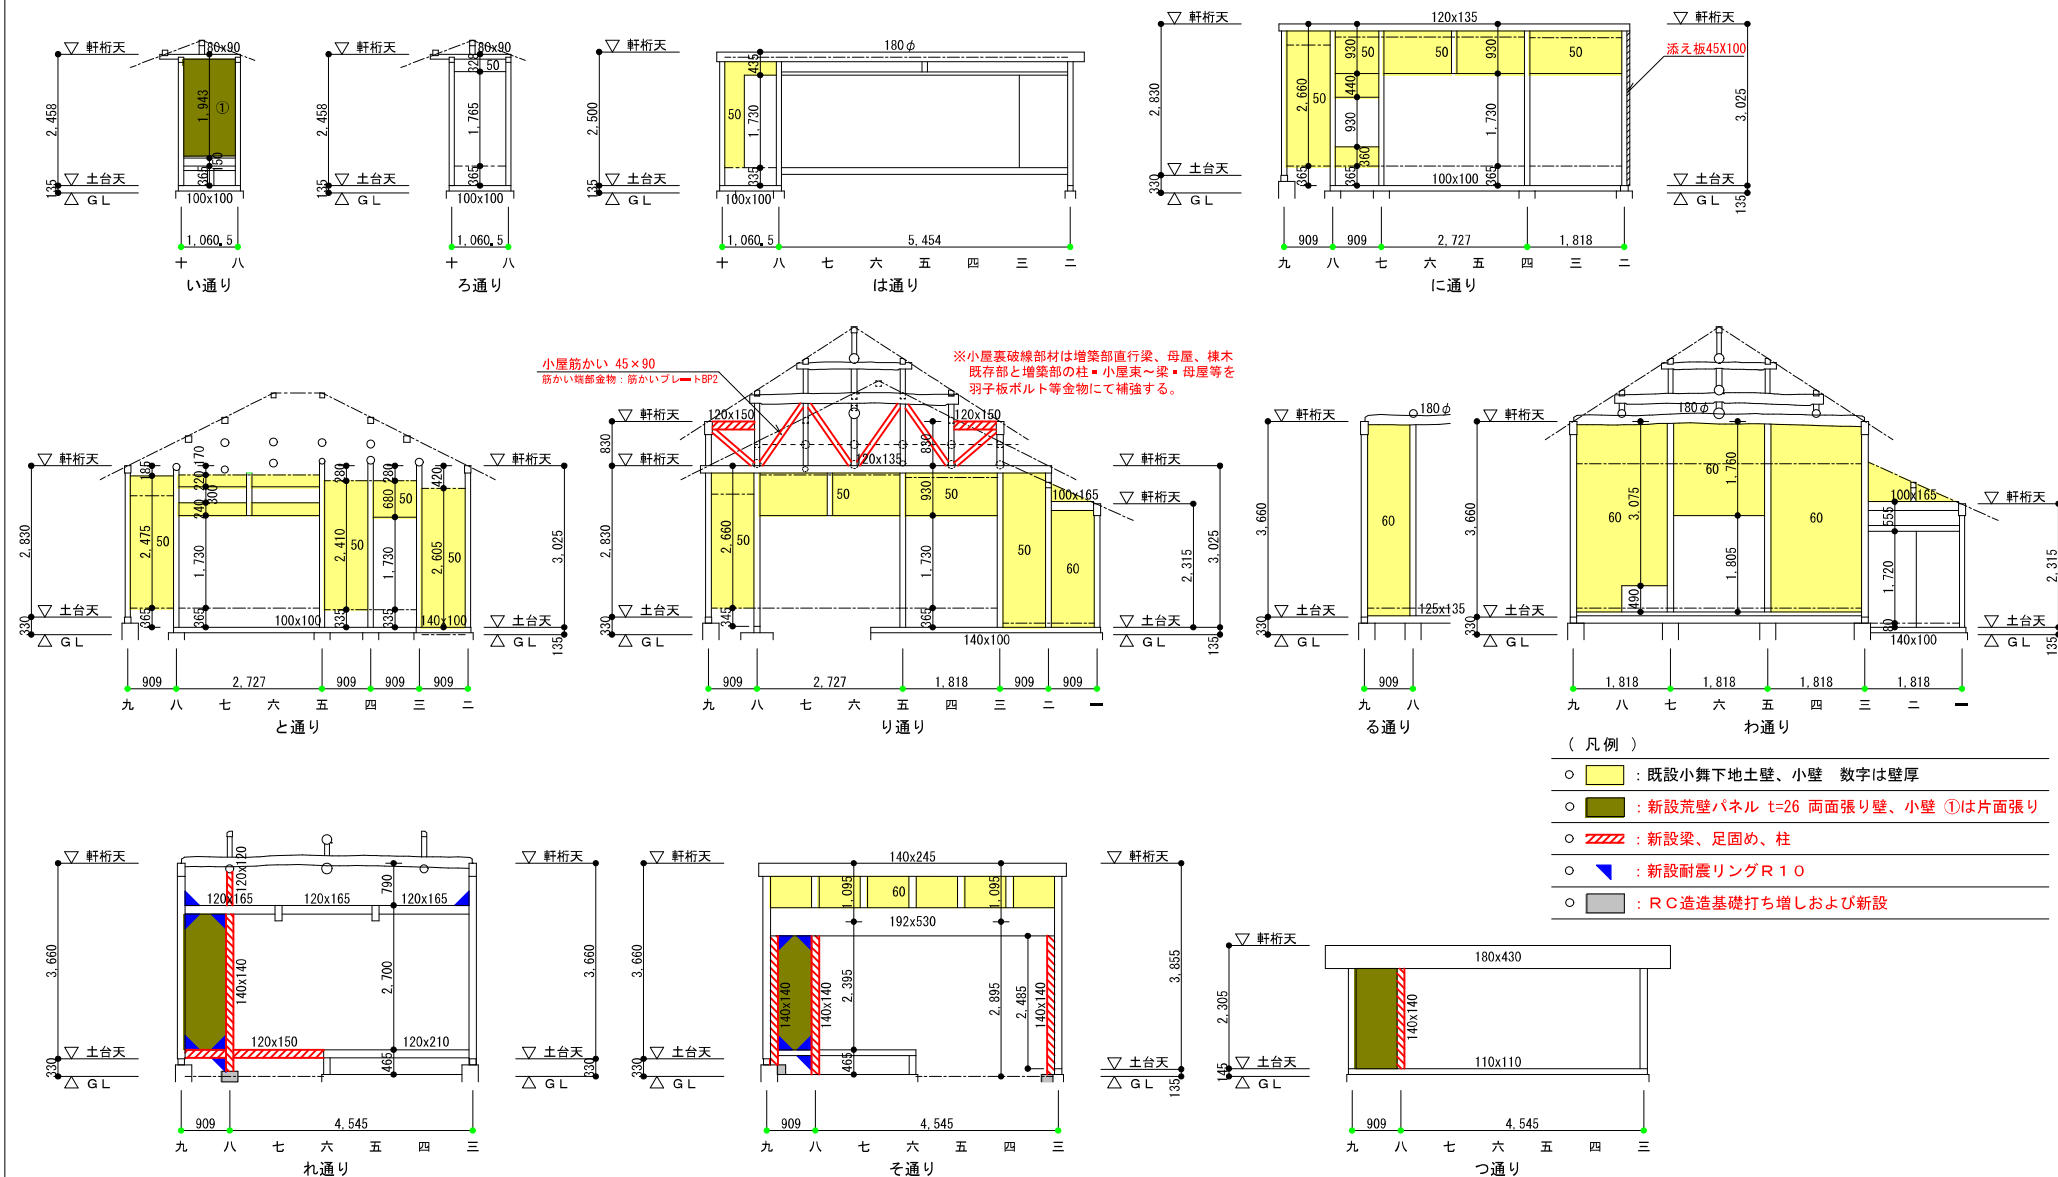

主屋計画耐震要素軸組図 (1) S=1/100

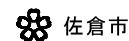


産業振興部
佐倉の魅力推進課


工事名称
旧今井家住宅 耐震補強工事
図面名称
主屋計画耐震要素軸組図 (1)

図面番号
S: 1/100
作図
2024. 03


図面番号
S-02

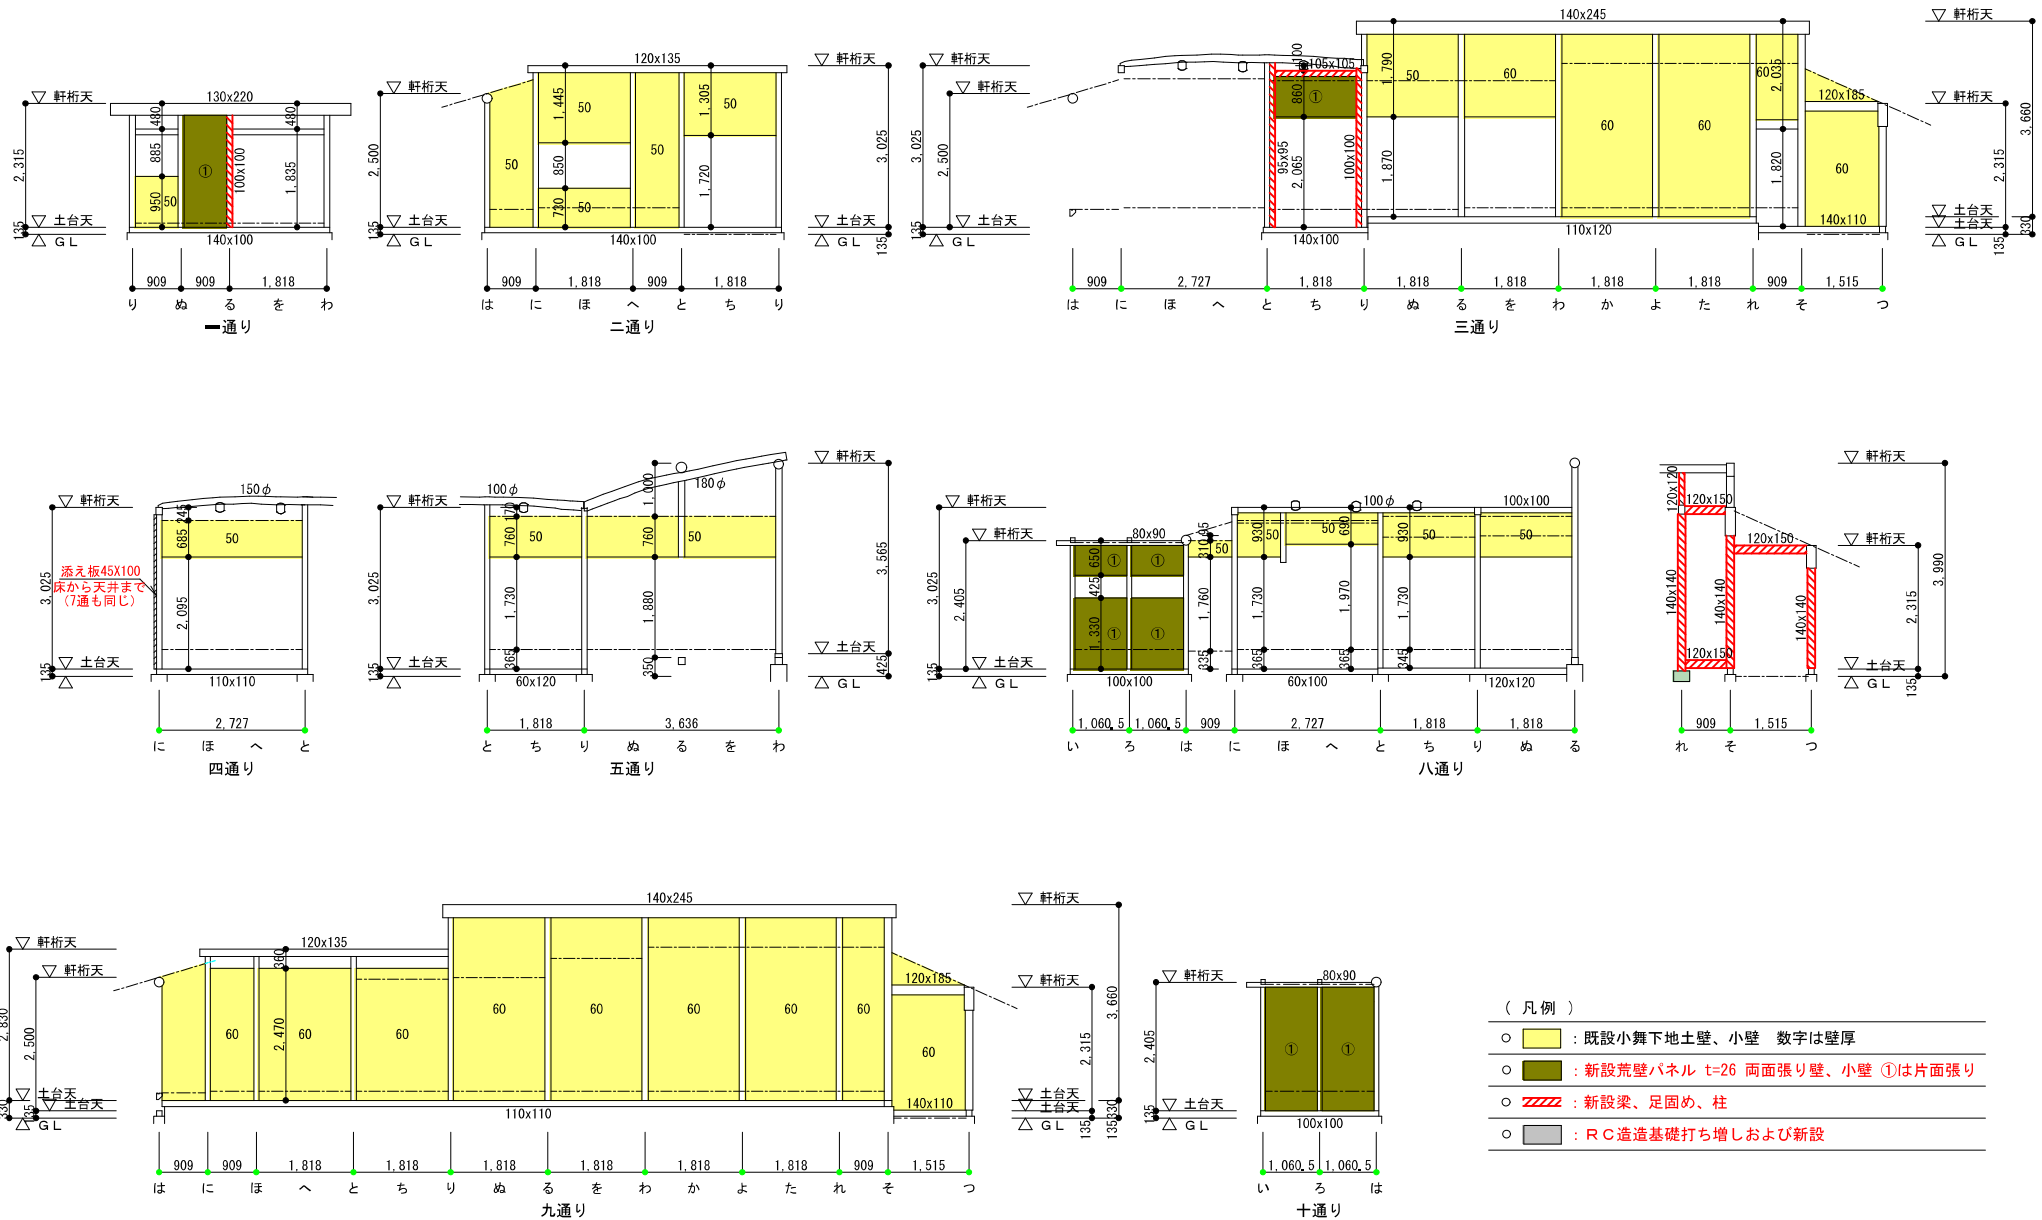

主屋計画耐震要素軸組図 (2) S=1/100

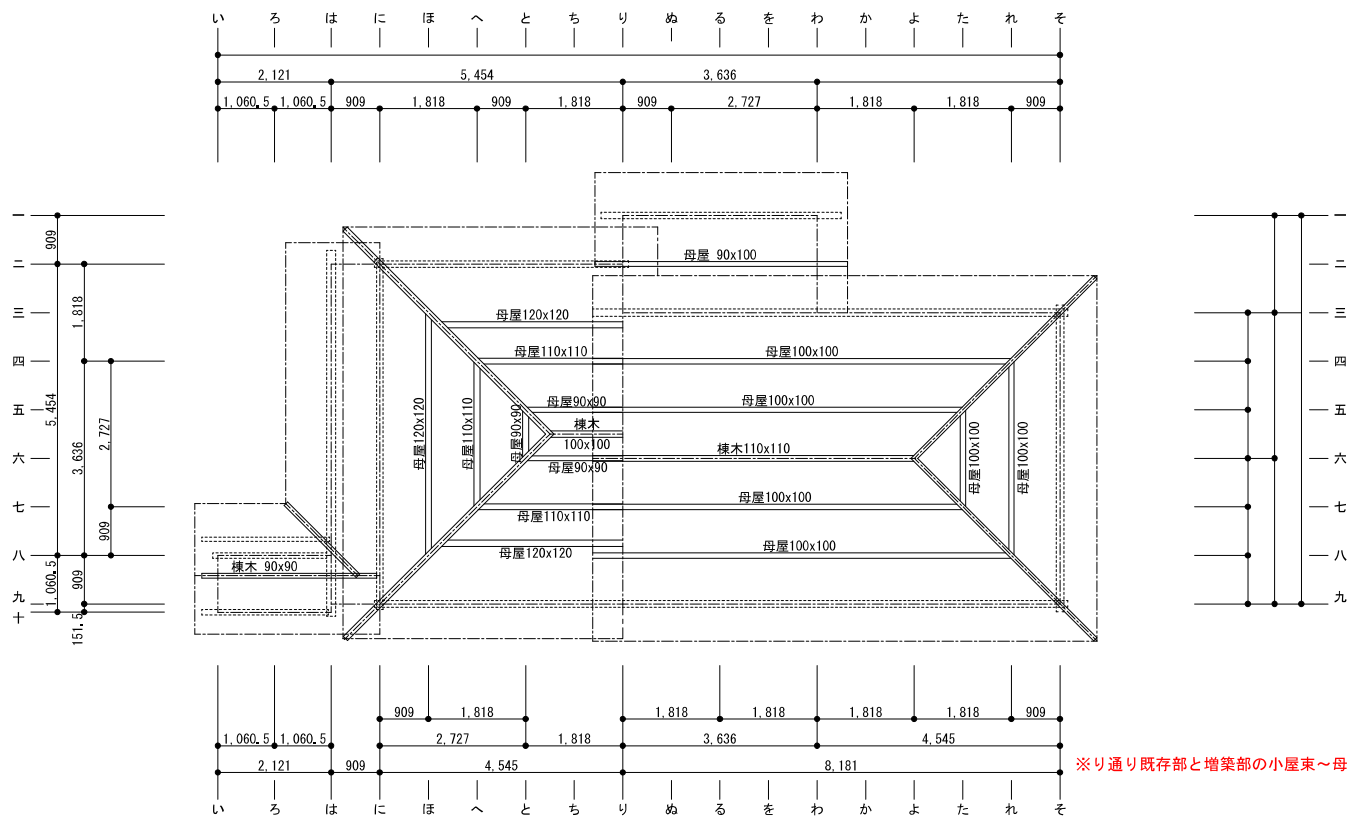


主屋計画小屋伏図 S=1/100

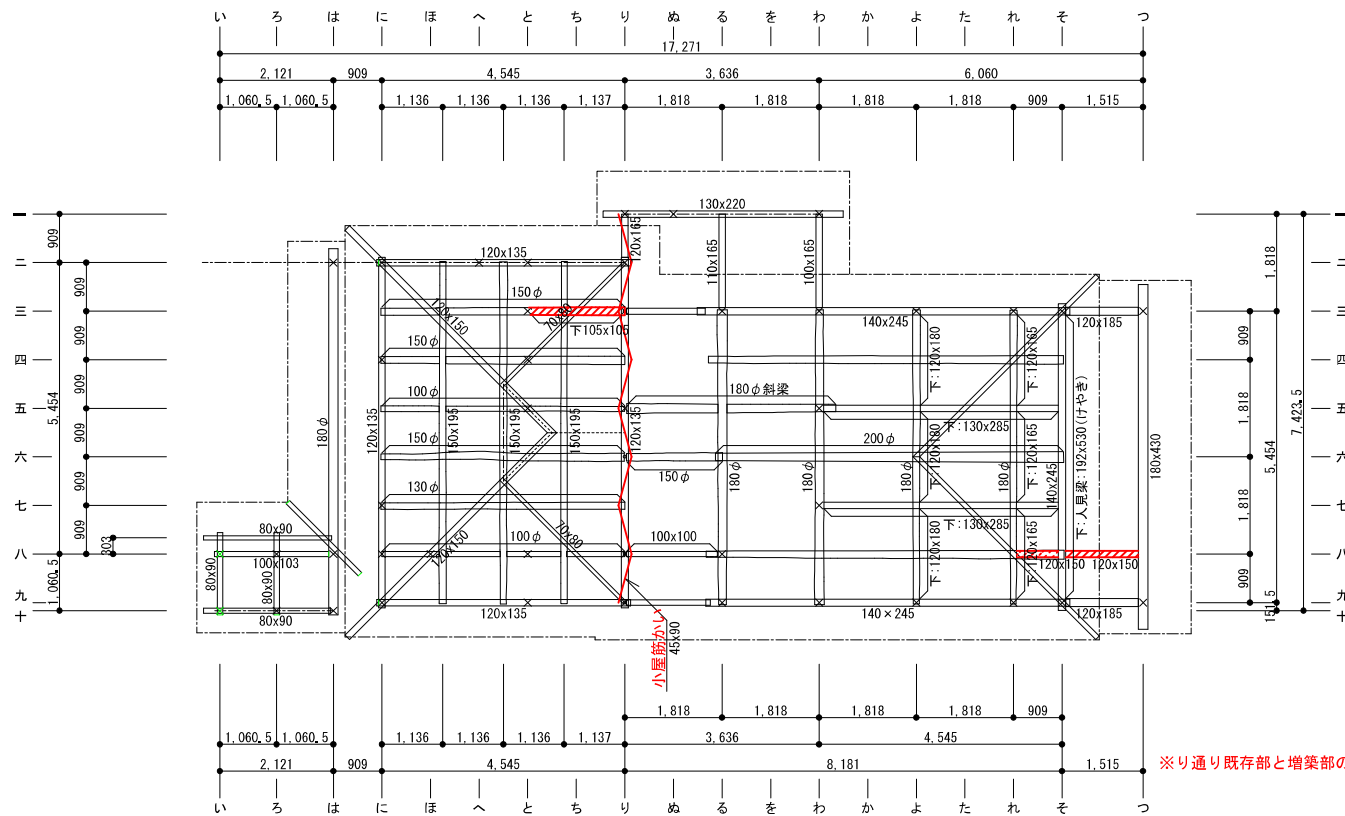


主屋計画小屋梁伏図 S=1/100

(凡 例)


- **まつ** : 新設梁 (まつ)
- 小屋筋かい端部金物 : 筋かいプレートBP2

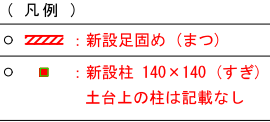


主屋計画床伏図 S=1/100

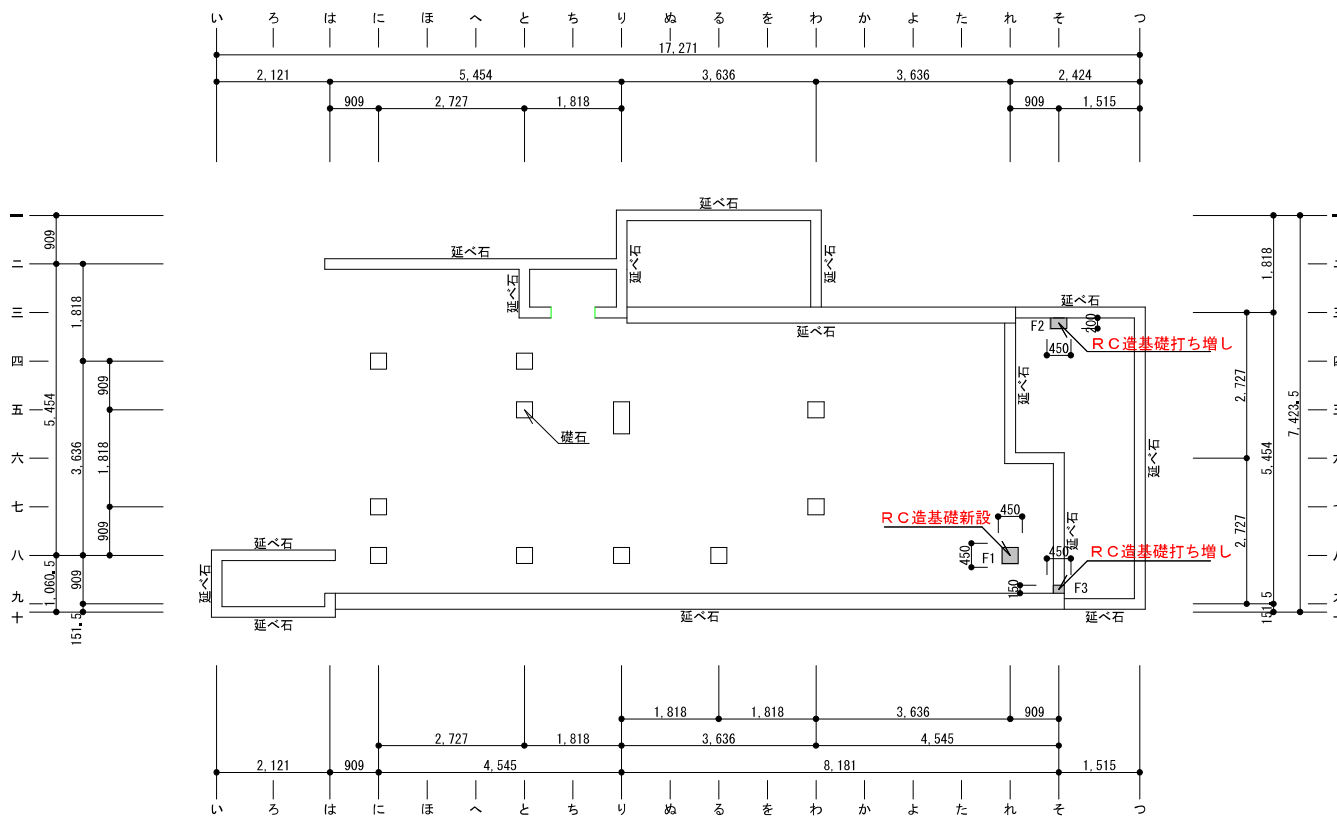


主屋計画基礎伏図 S=1/100

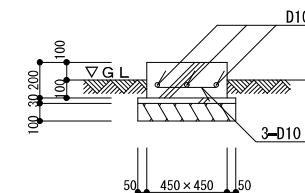

F1

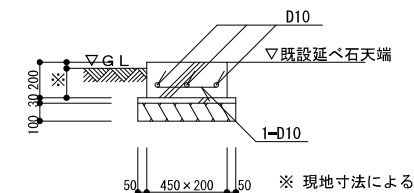


F2

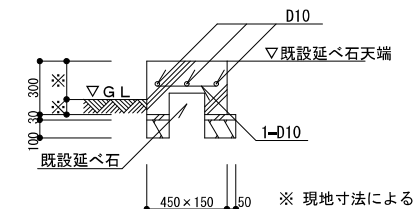

F3


使用材料			
鉄筋	D10	SD295A	F=295N/mm ²
コンクリート	普通コンクリート Fc=21N/mm ²		

新設基礎詳細図 S=1/30

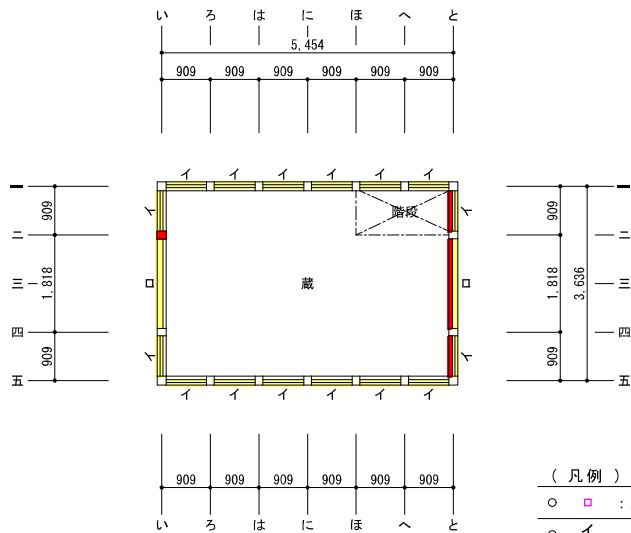


土蔵計画 2階耐震要素平面図 S=1/100


- (凡 例)
- □ : 既設柱 一般部 142×165 隅角部 165×165
 - ■ : 既設小舞下地土壁 t=105 ○ : 下部新設 t=105
 - □ : 既設小舞下地土壁垂れ壁、腰壁 t=105
 - ■ : 新設荒壁パネル t=26 片面張り壁
 - ■ : 新設荒壁パネル t=26 片面張り垂れ壁、腰壁
 - ■ : 新設耐震リング R 1 0 ▲ 柱頭柱脚部 20個

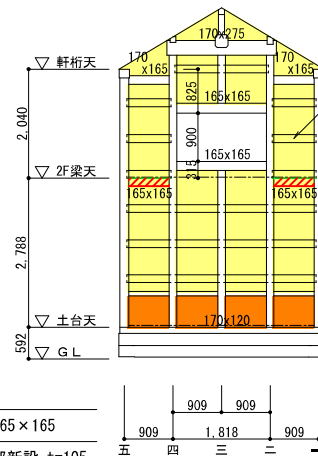

い通り

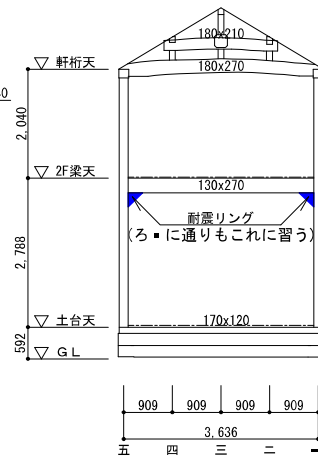


は・ほ通り

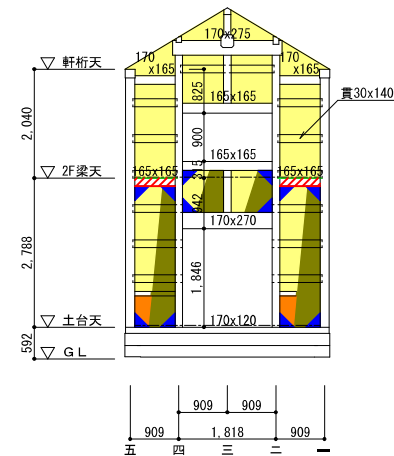


と通り


- (凡 例)
- ■ : 既設小舞下地土壁、小壁 t=105
 - ■ : 新設小舞下地土壁、小壁 t=105
 - ■ : 新設荒壁パネル t=26 片面張り壁
 - ■ : 新設梁
 - ■ : 新設耐震リング R 1 0

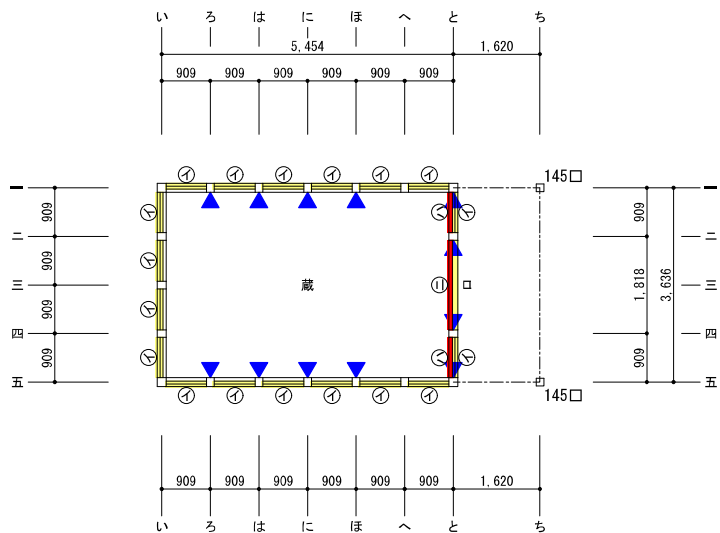


土蔵計画 1階耐震要素平面図 S=1/100

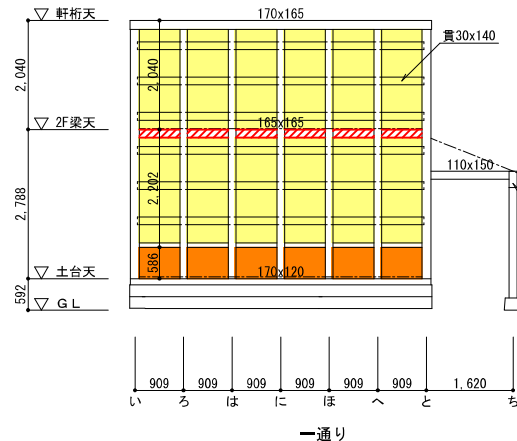


一通り

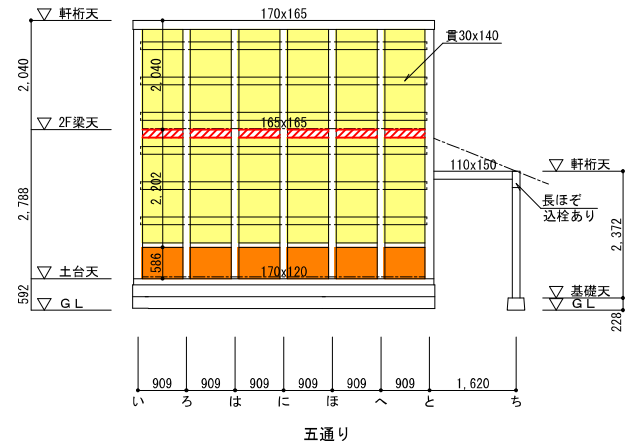


五通り

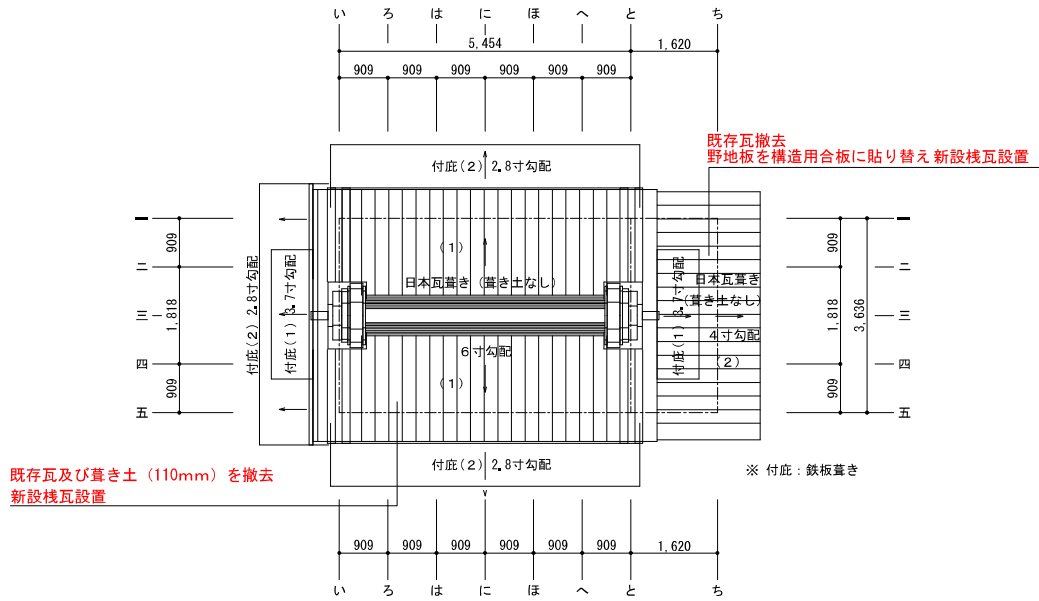


土蔵計画屋根伏図 S=1/100

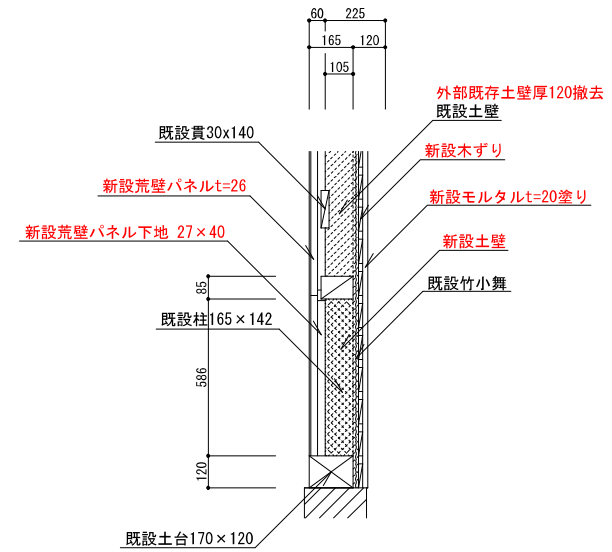


土蔵計画外壁断面詳細図 S=1/20

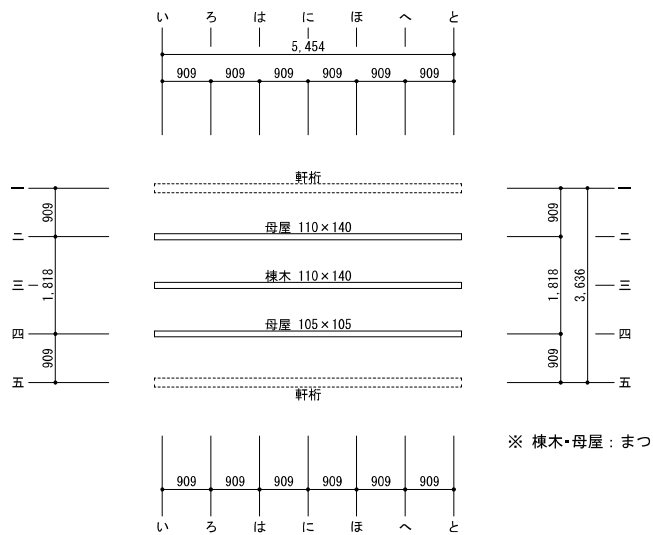


土蔵計画小屋伏図 S=1/100

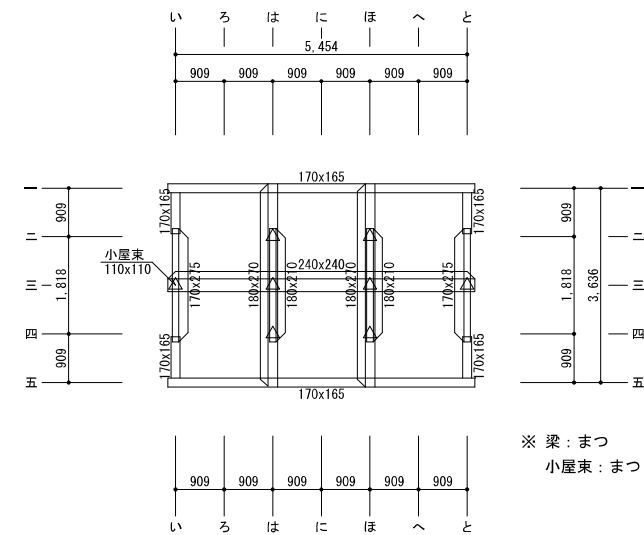


土蔵計画小屋梁伏図 S=1/100

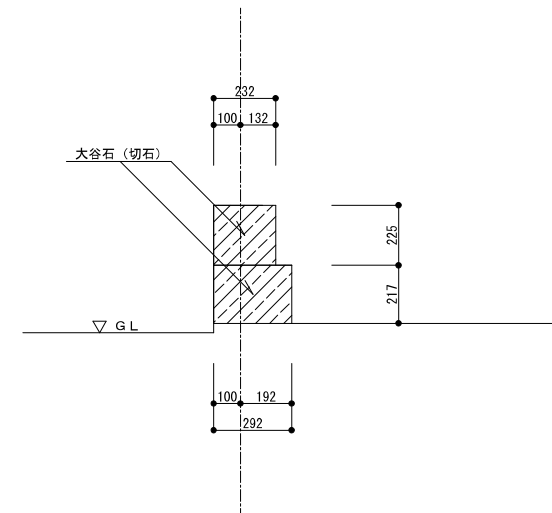

土蔵計画基礎断面図 S=1/20

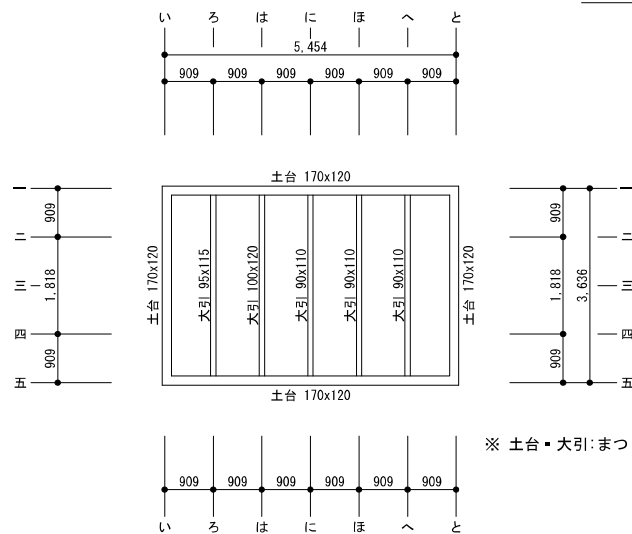

土蔵計画 1 階床伏図 S=1/100

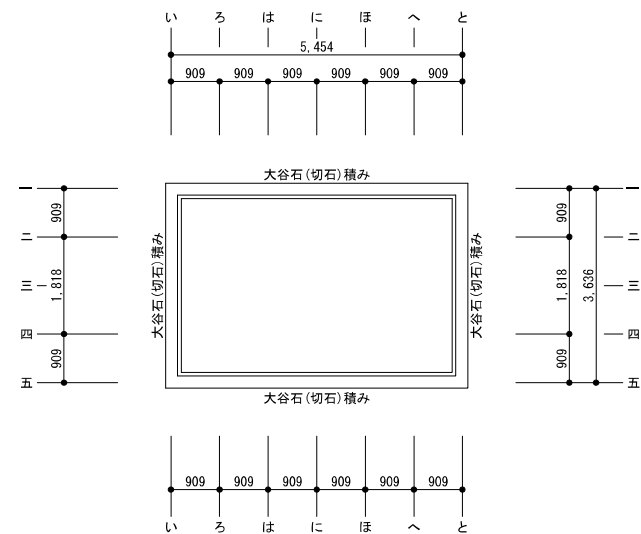

土蔵計画基礎伏図 S=1/100