



管理範囲図

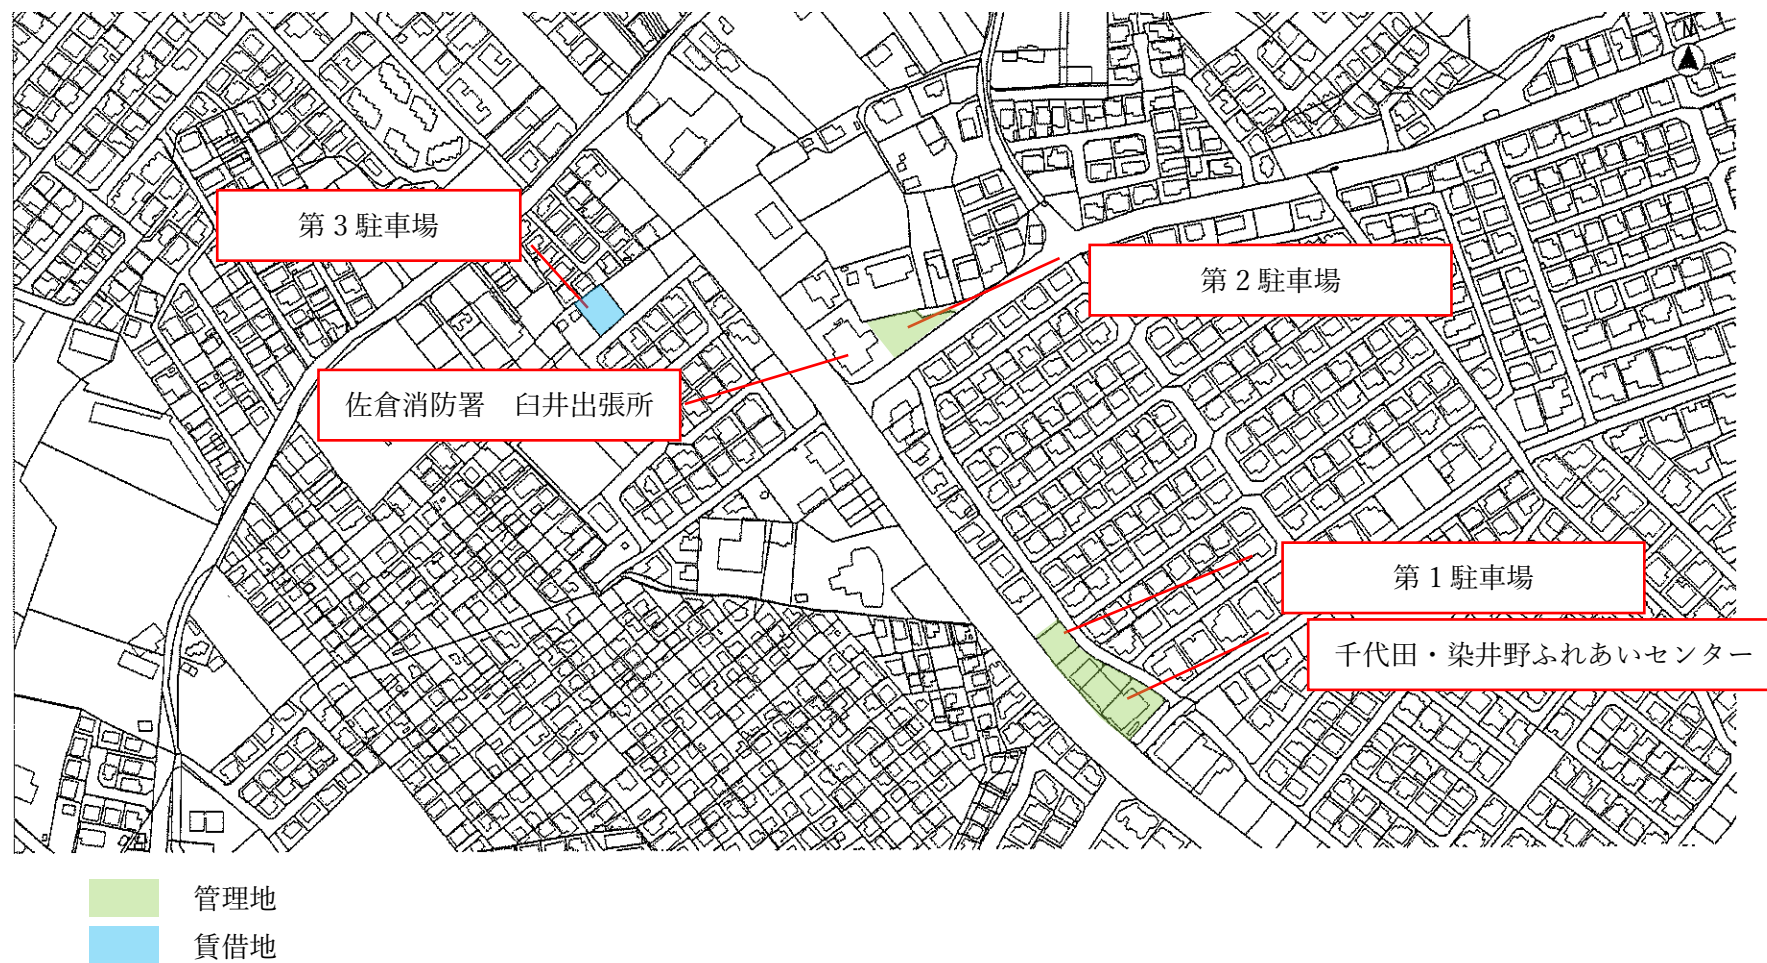


【別紙 3】

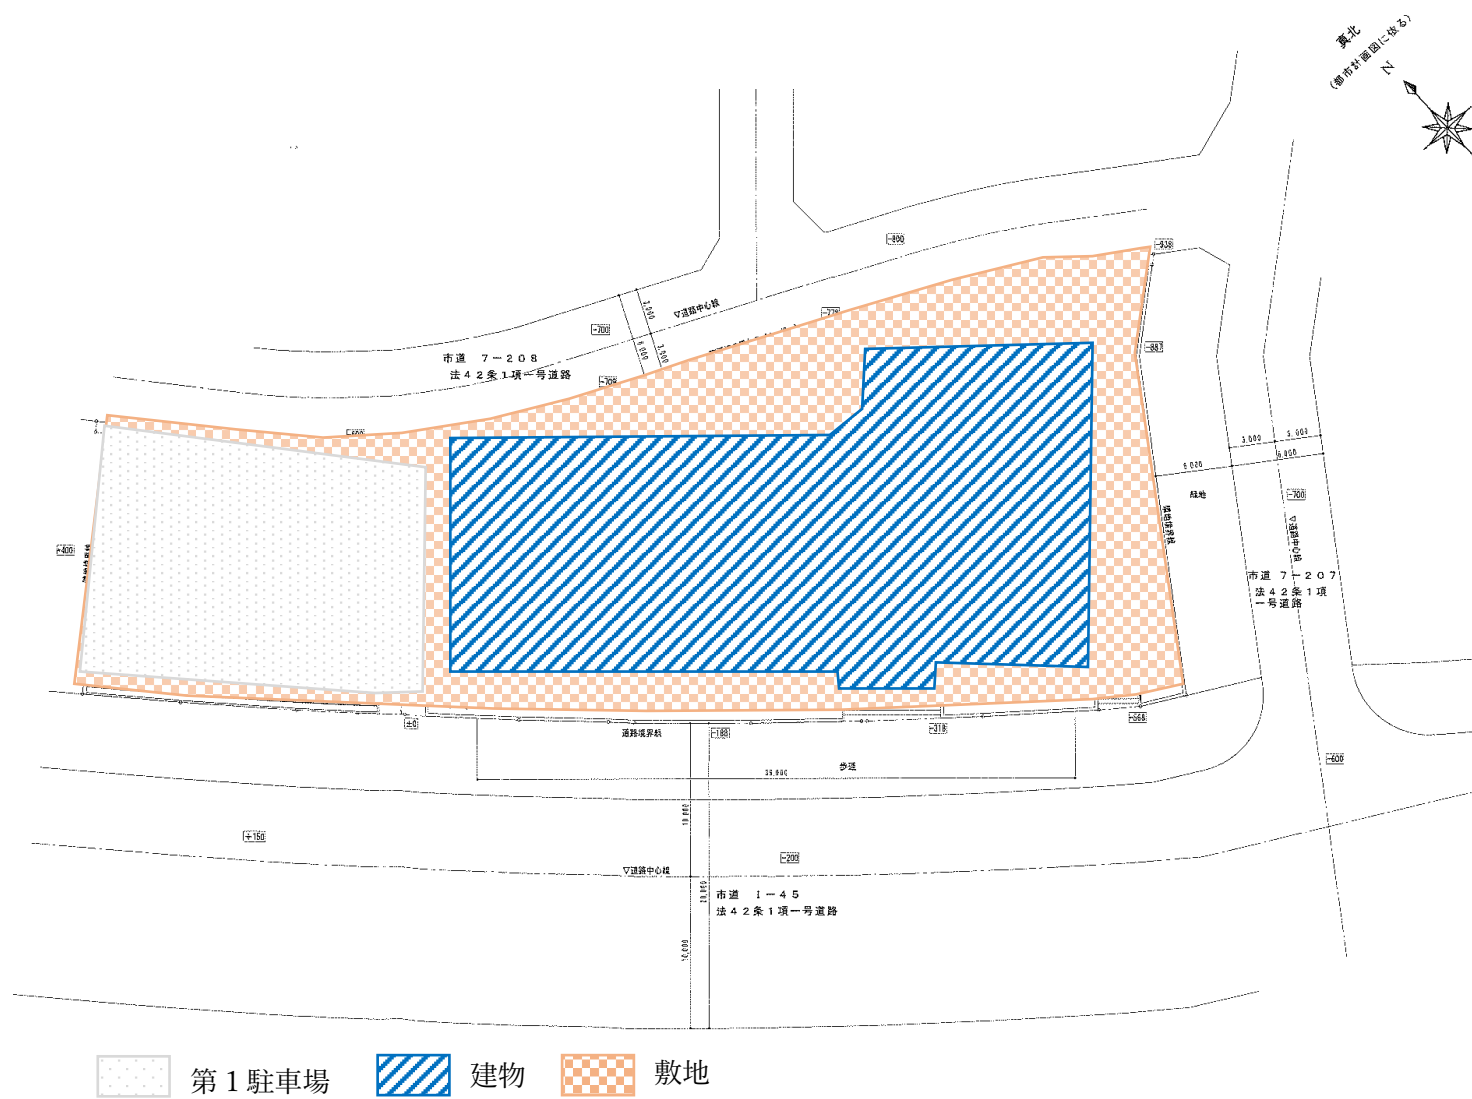

【別紙 3】

第 2 駐車場

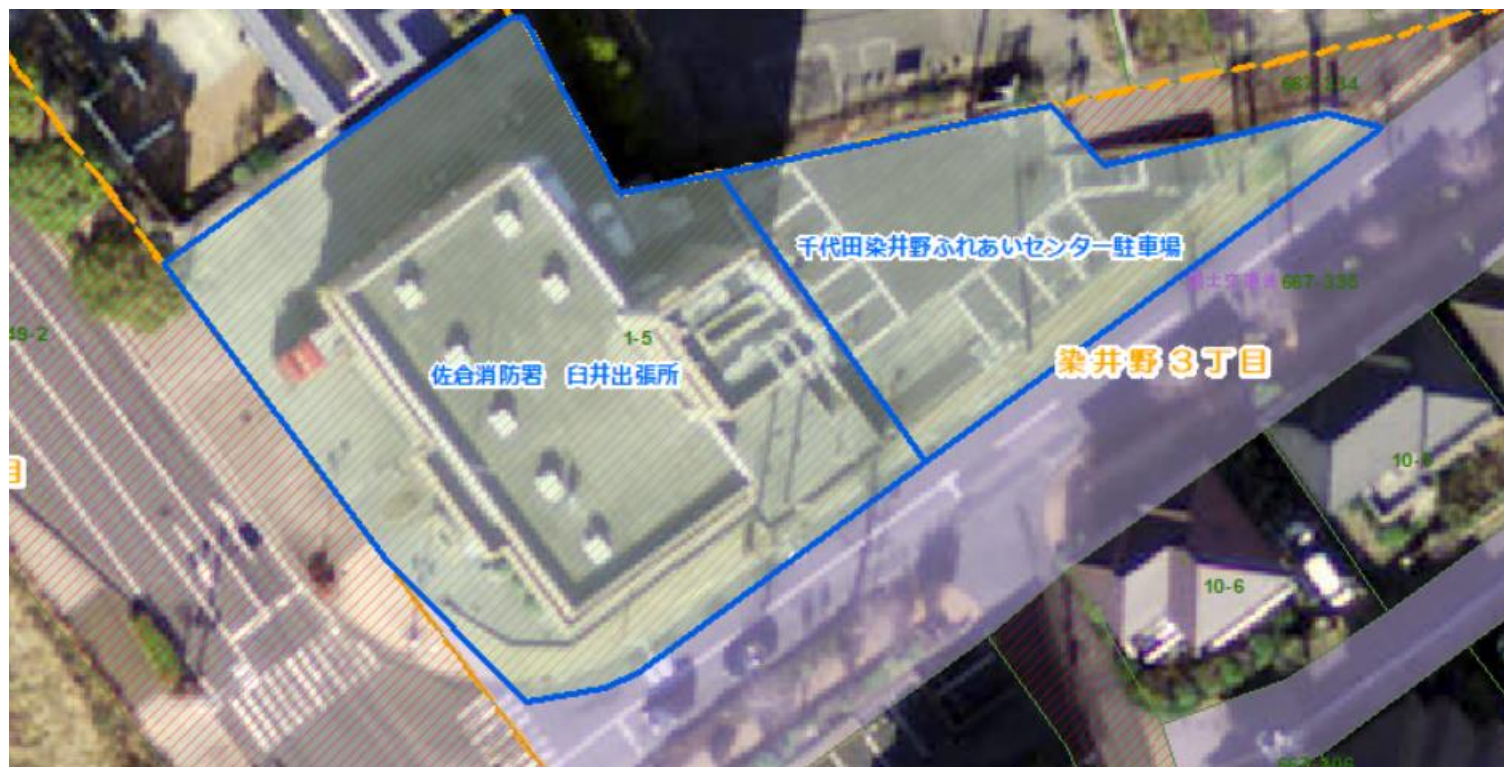

建物図

