


Global child care様邸敷地調査図
 所在 千葉県佐倉市下志津796-1




園庭 1 : 760.95㎡
 園庭 2 : 184.38㎡
 合計 : 945.33㎡

資料5-1

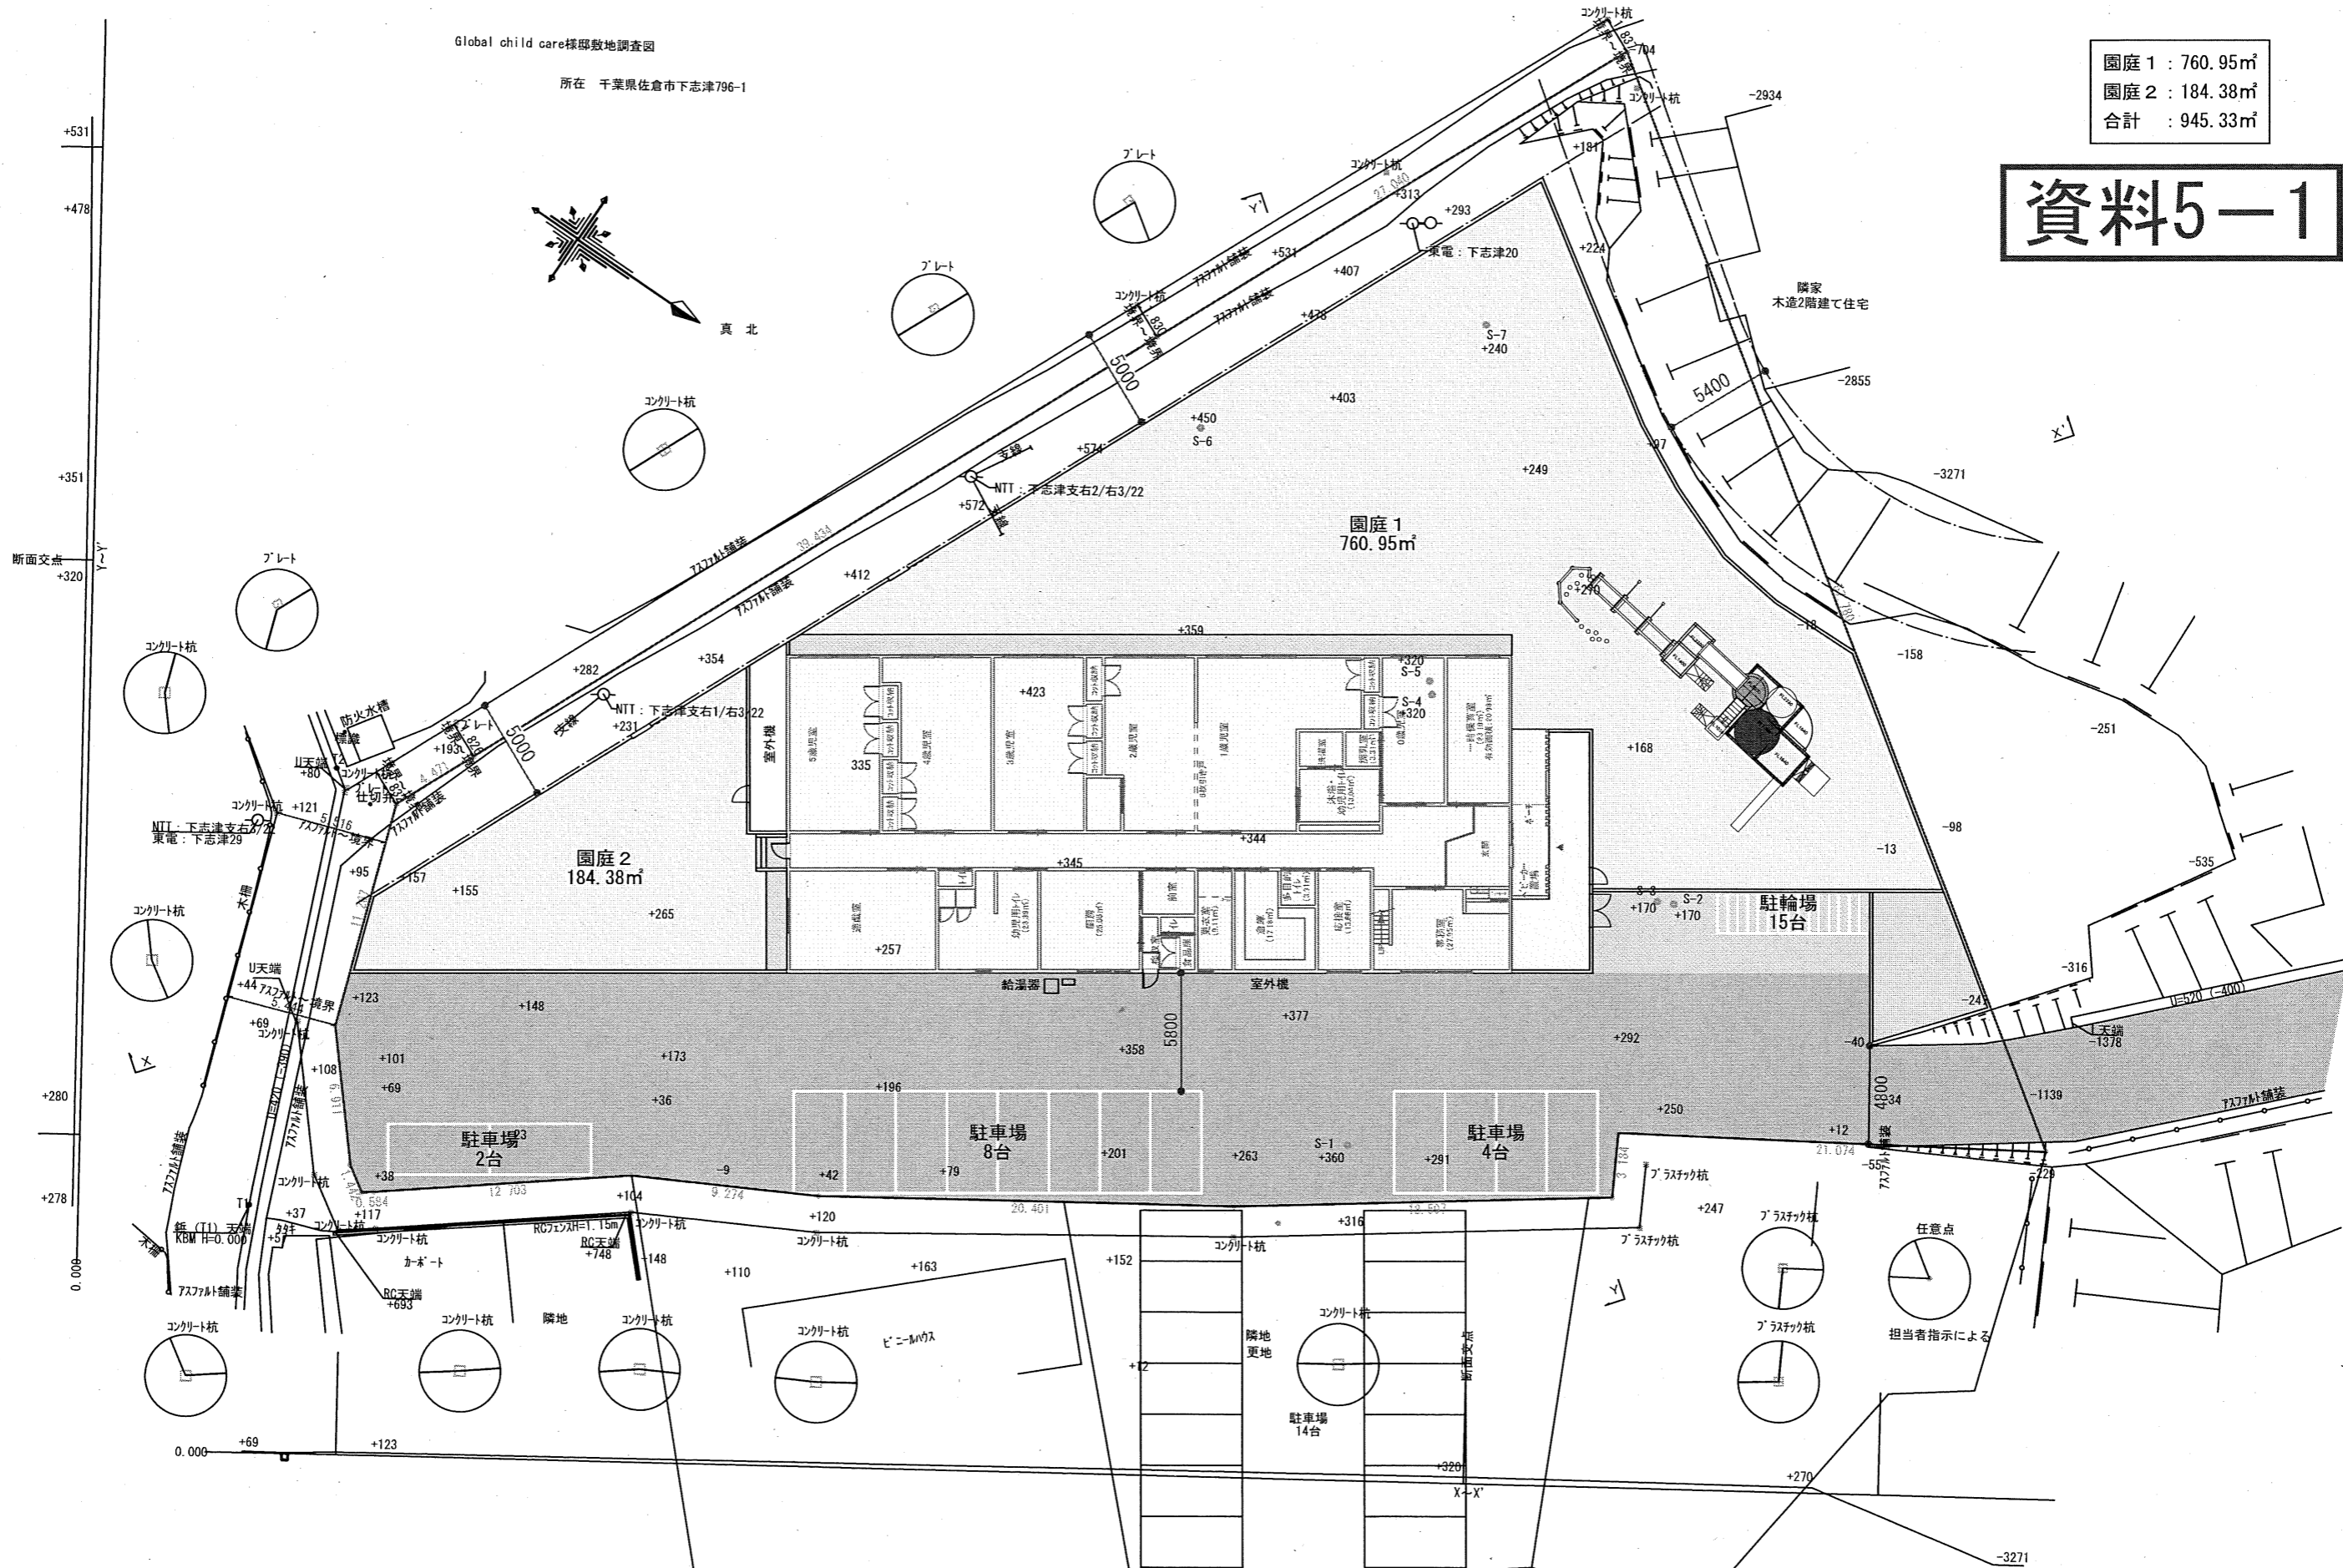

備考	日付 2022/03/16	製図	検図	校図	工事名称 佐倉市下志津認可保育園	図面番号
					図面名称 配置図	縮尺 1/300

資料5-1

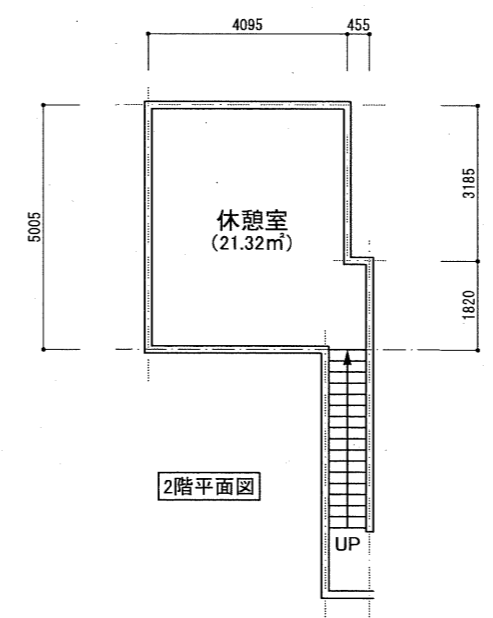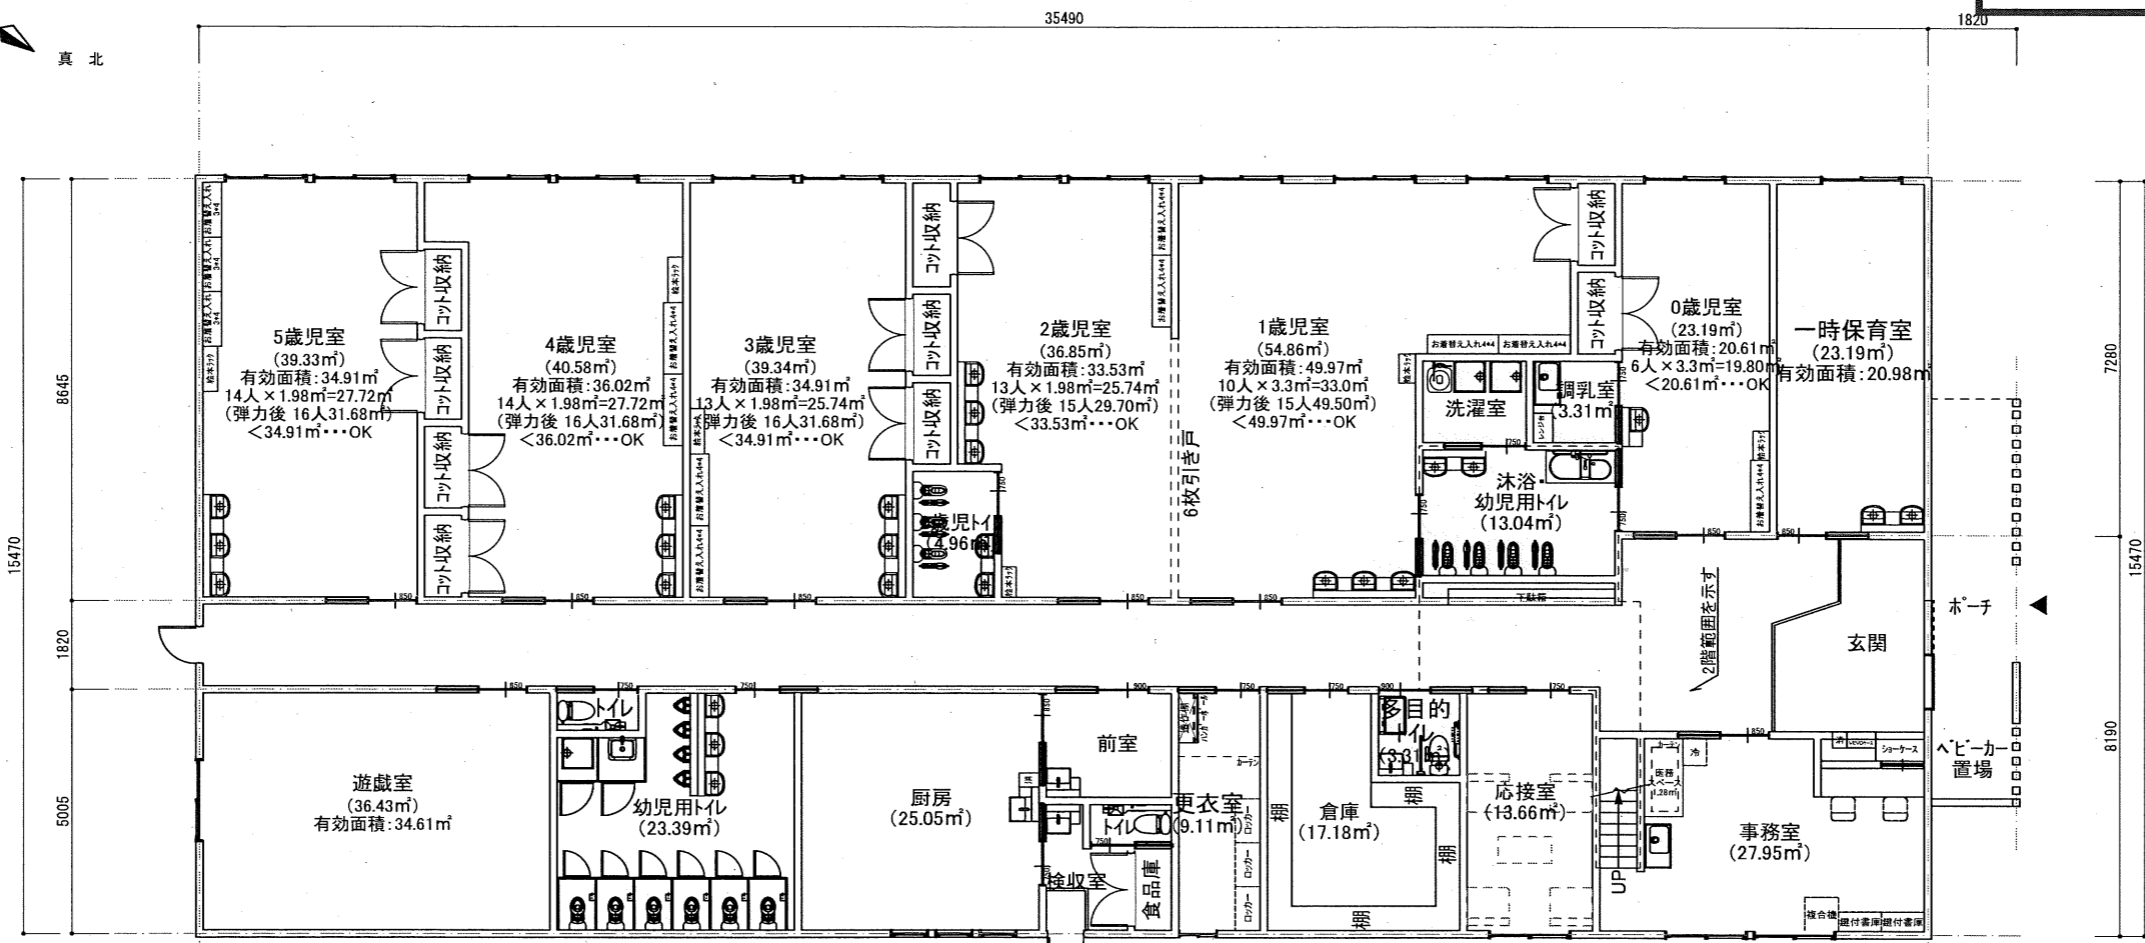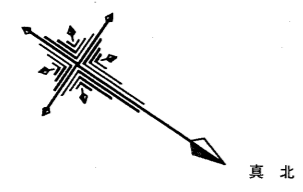

	定員	弾力
0歳	6名	6名
1歳	10名	15名
2歳	13名	15名
3歳	13名	16名
4歳	14名	16名
5歳	14名	16名
計	70名	84名

建築面積 : 563.94㎡
延床面積 : 575.16㎡