


位置図

中志津 -25号線舗装補修工事
佐倉市中志津一丁目地先

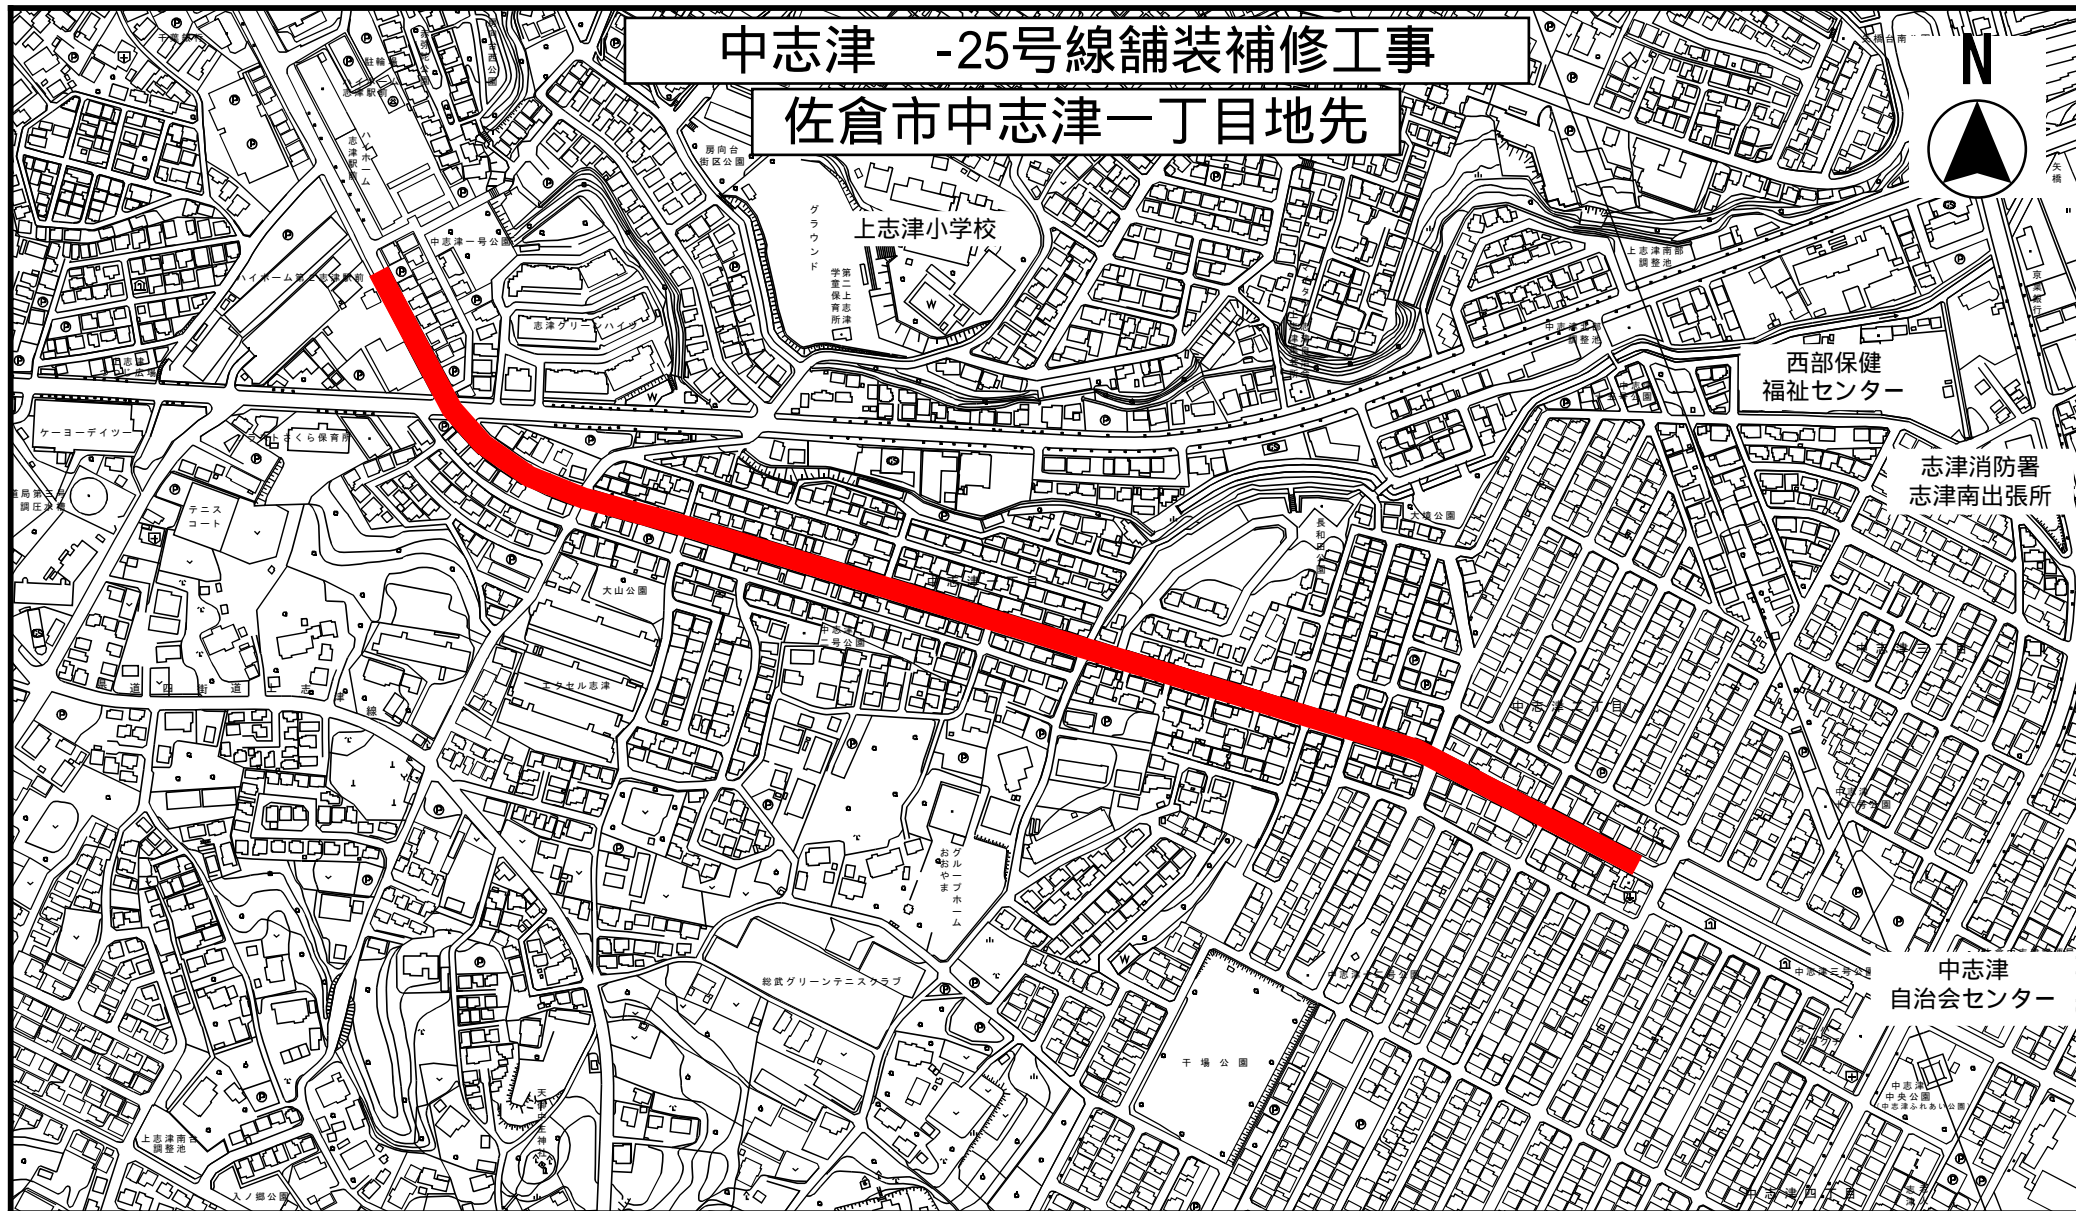

縮尺 1 : 5000

