


位置図

中志津2-928号線舗装補修工事

佐倉市中志津三丁目地先

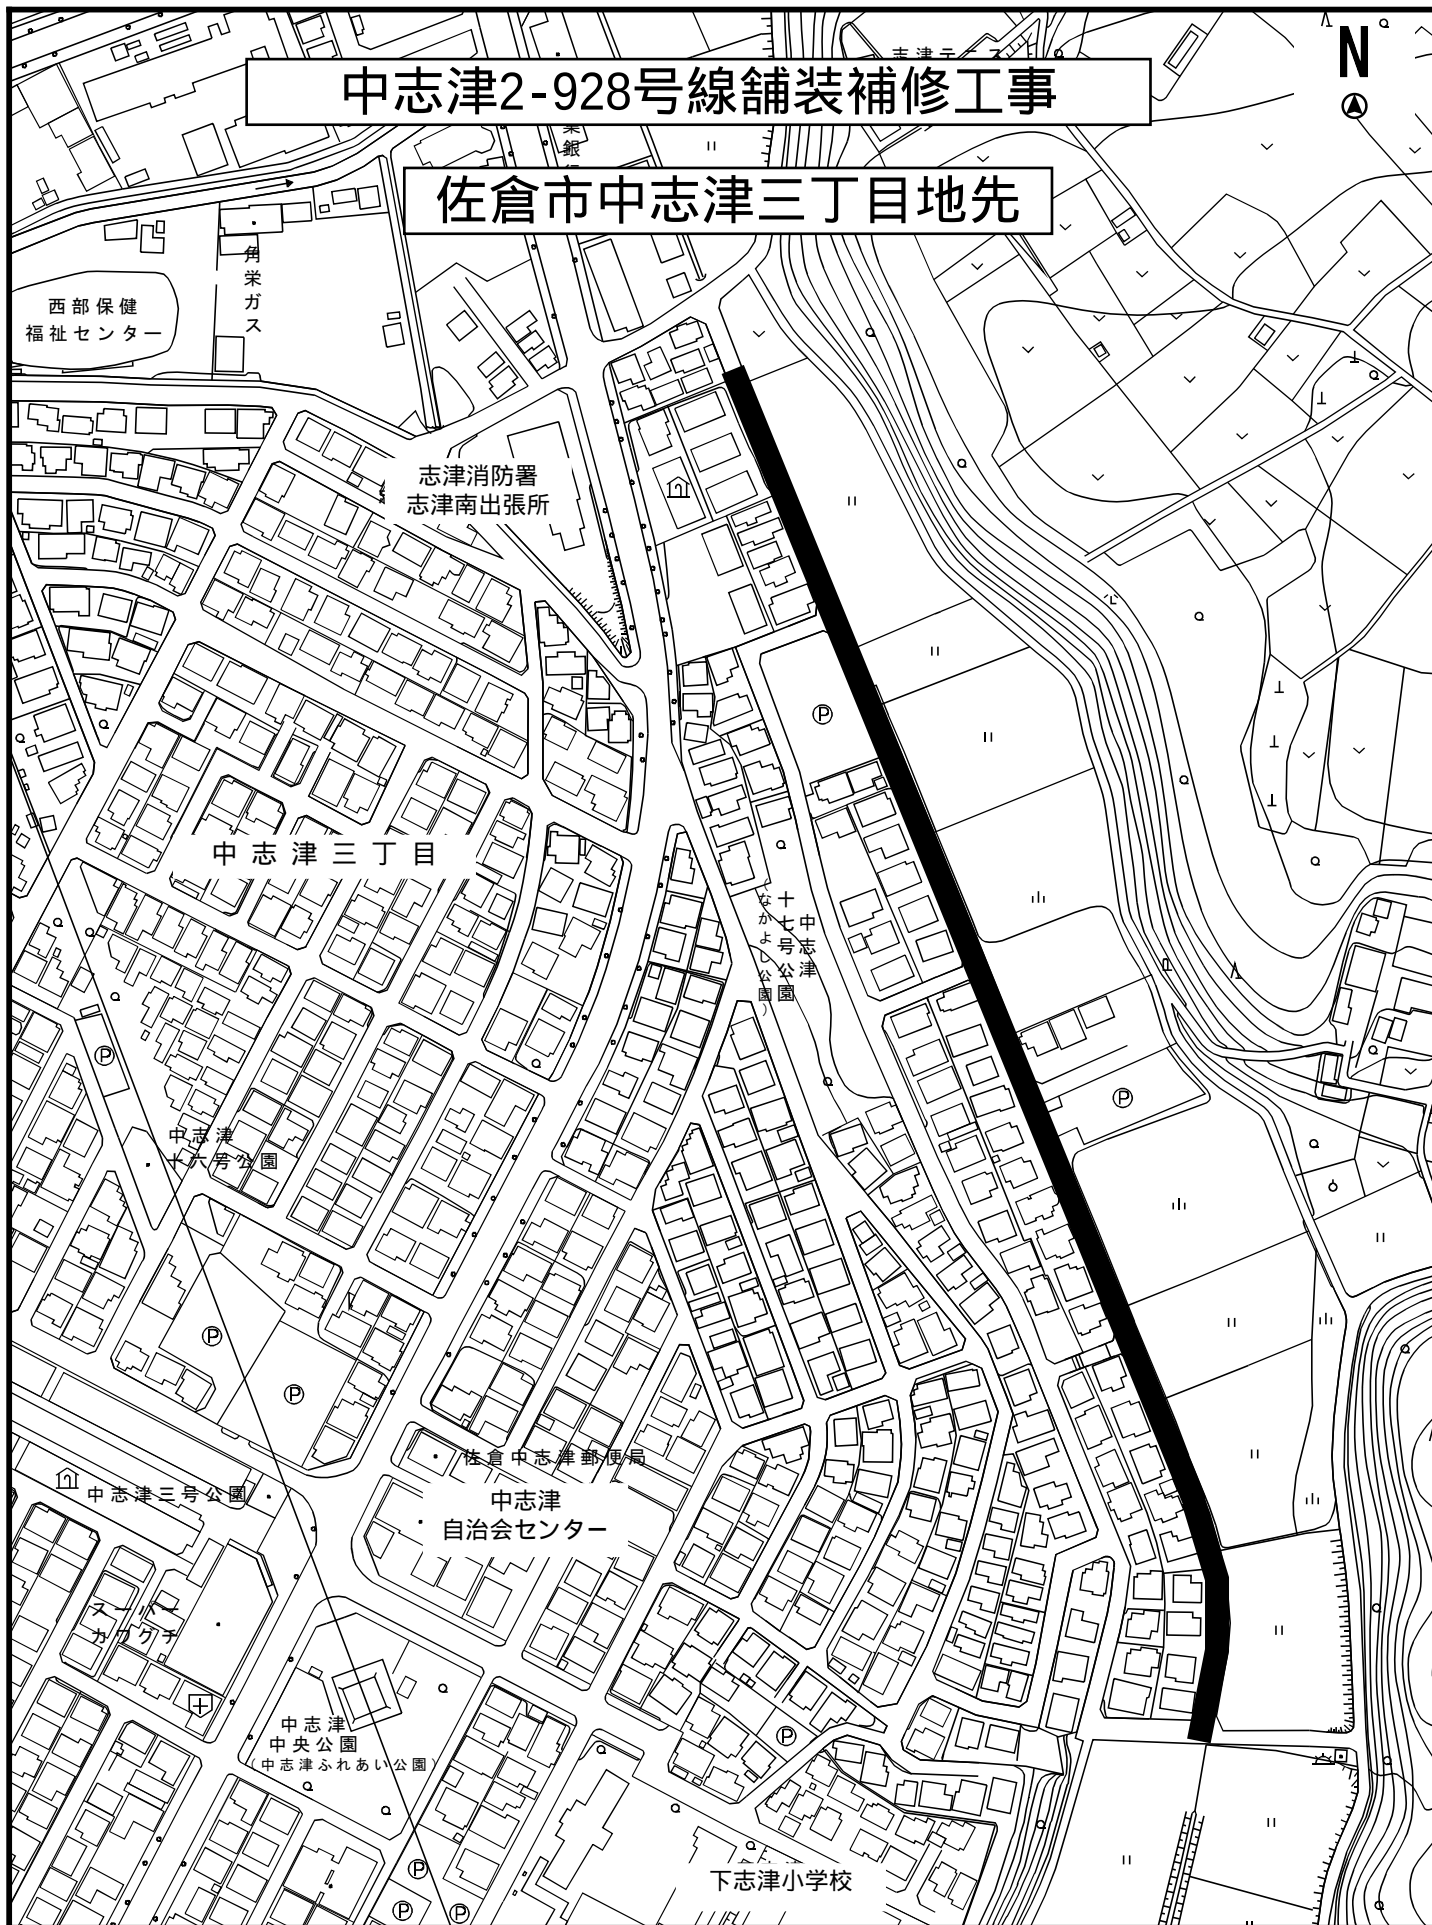

縮尺 1 : 2500

