
寺崎北一丁目～六丁目地先歩道補修工事

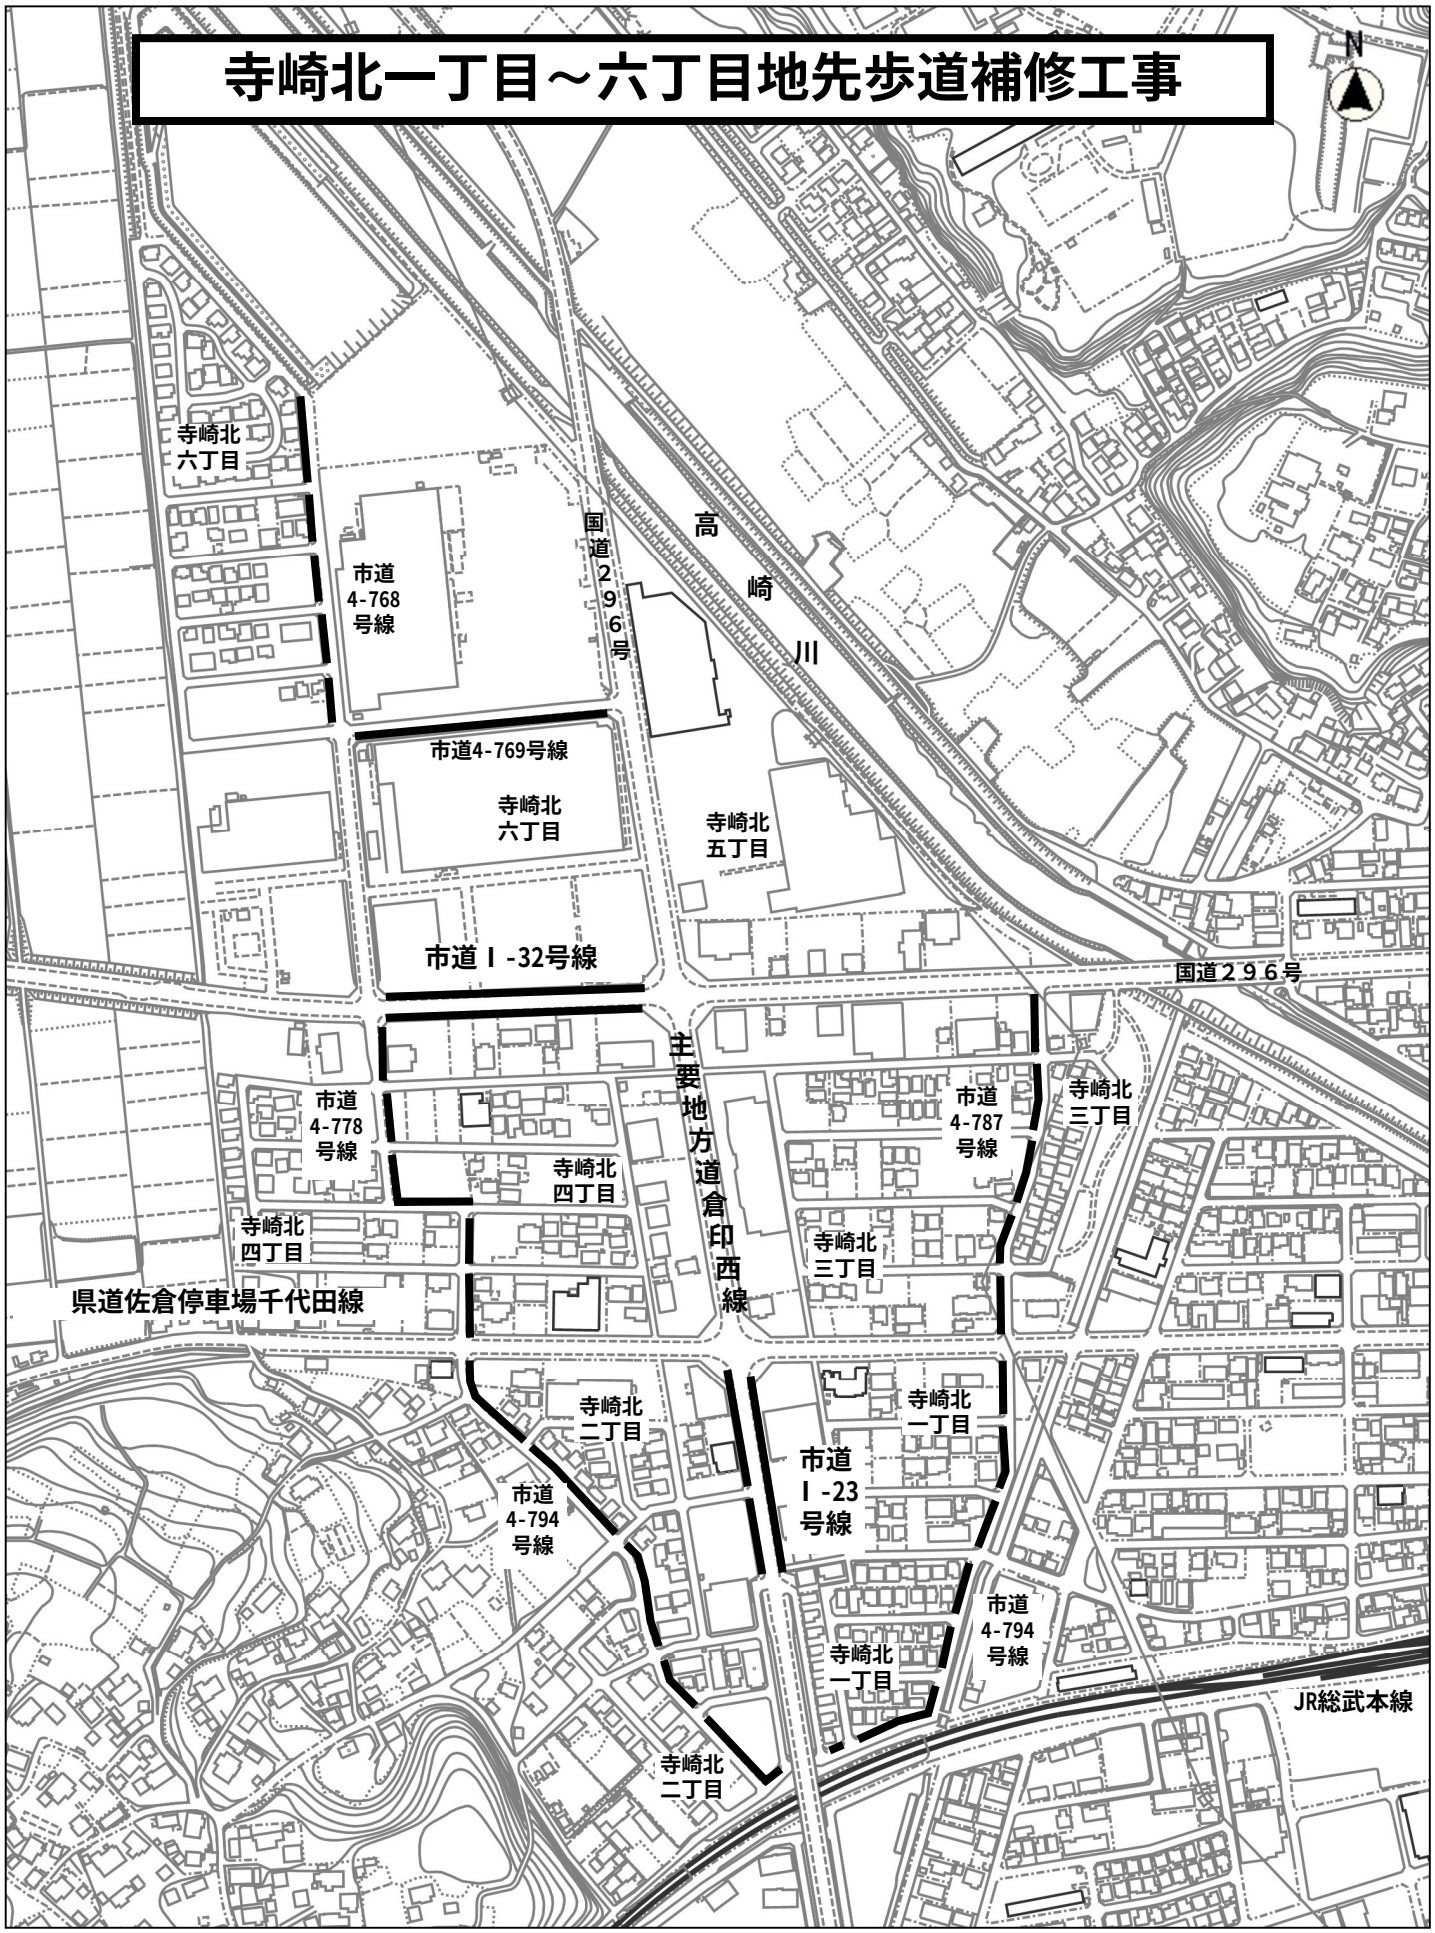

縮尺 1：5000

100 50 0 100 200