


位置図  
(S=1:2,500)

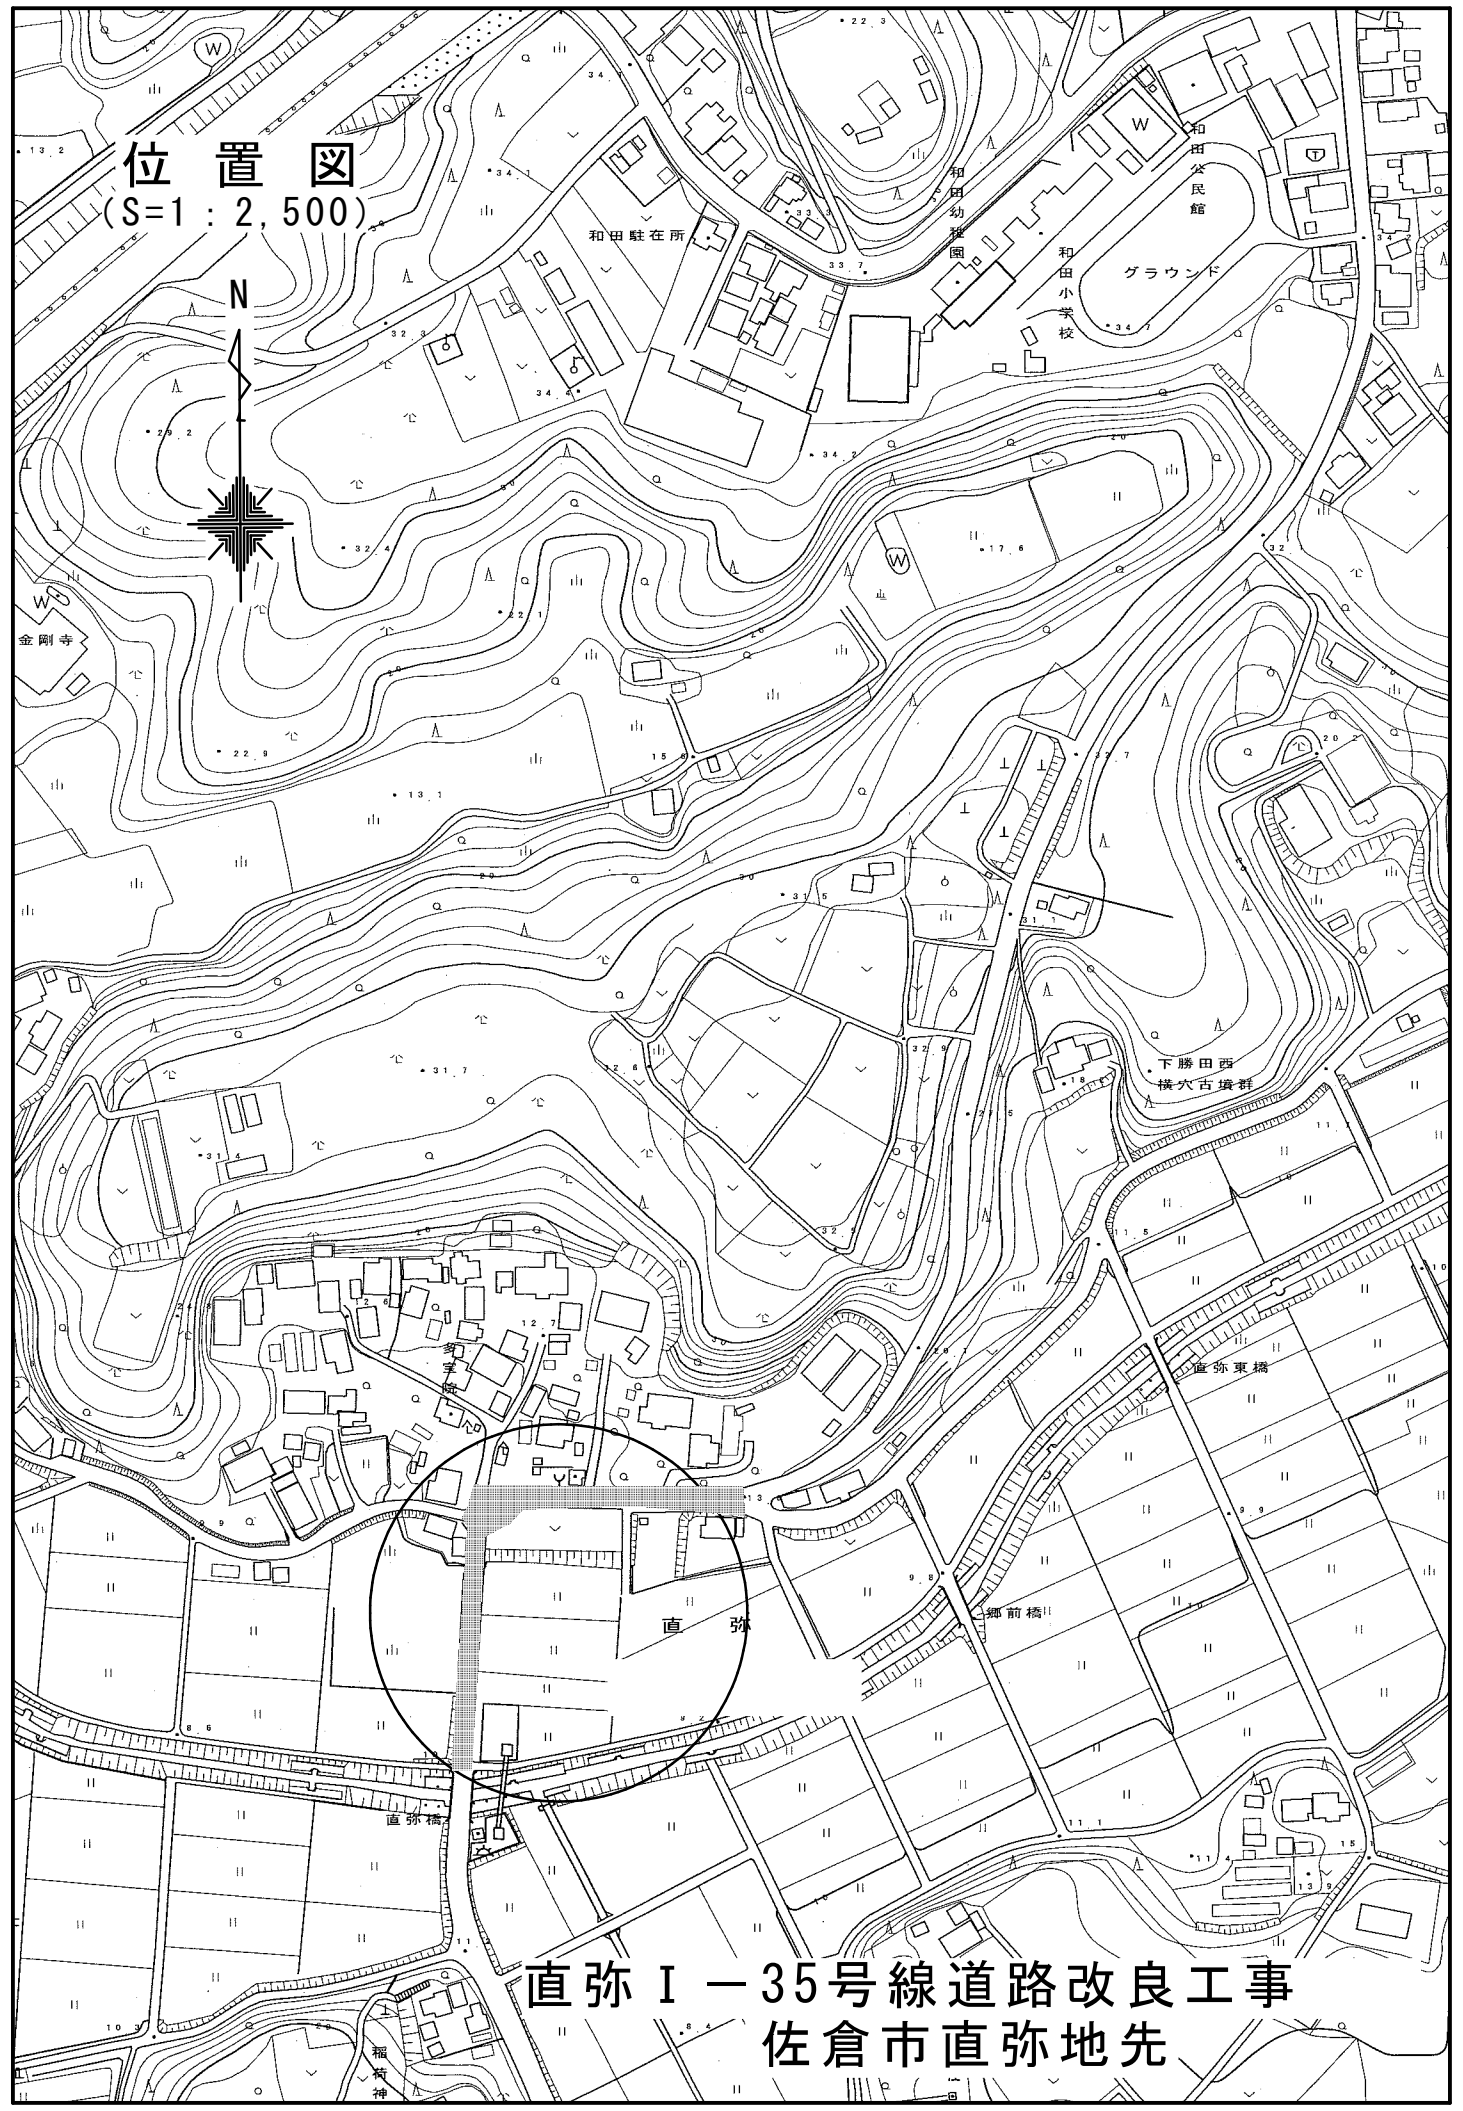

直弥 I - 35号線道路改良工事  
佐倉市直弥地先