


上座跨線橋耐震工事 位置圖

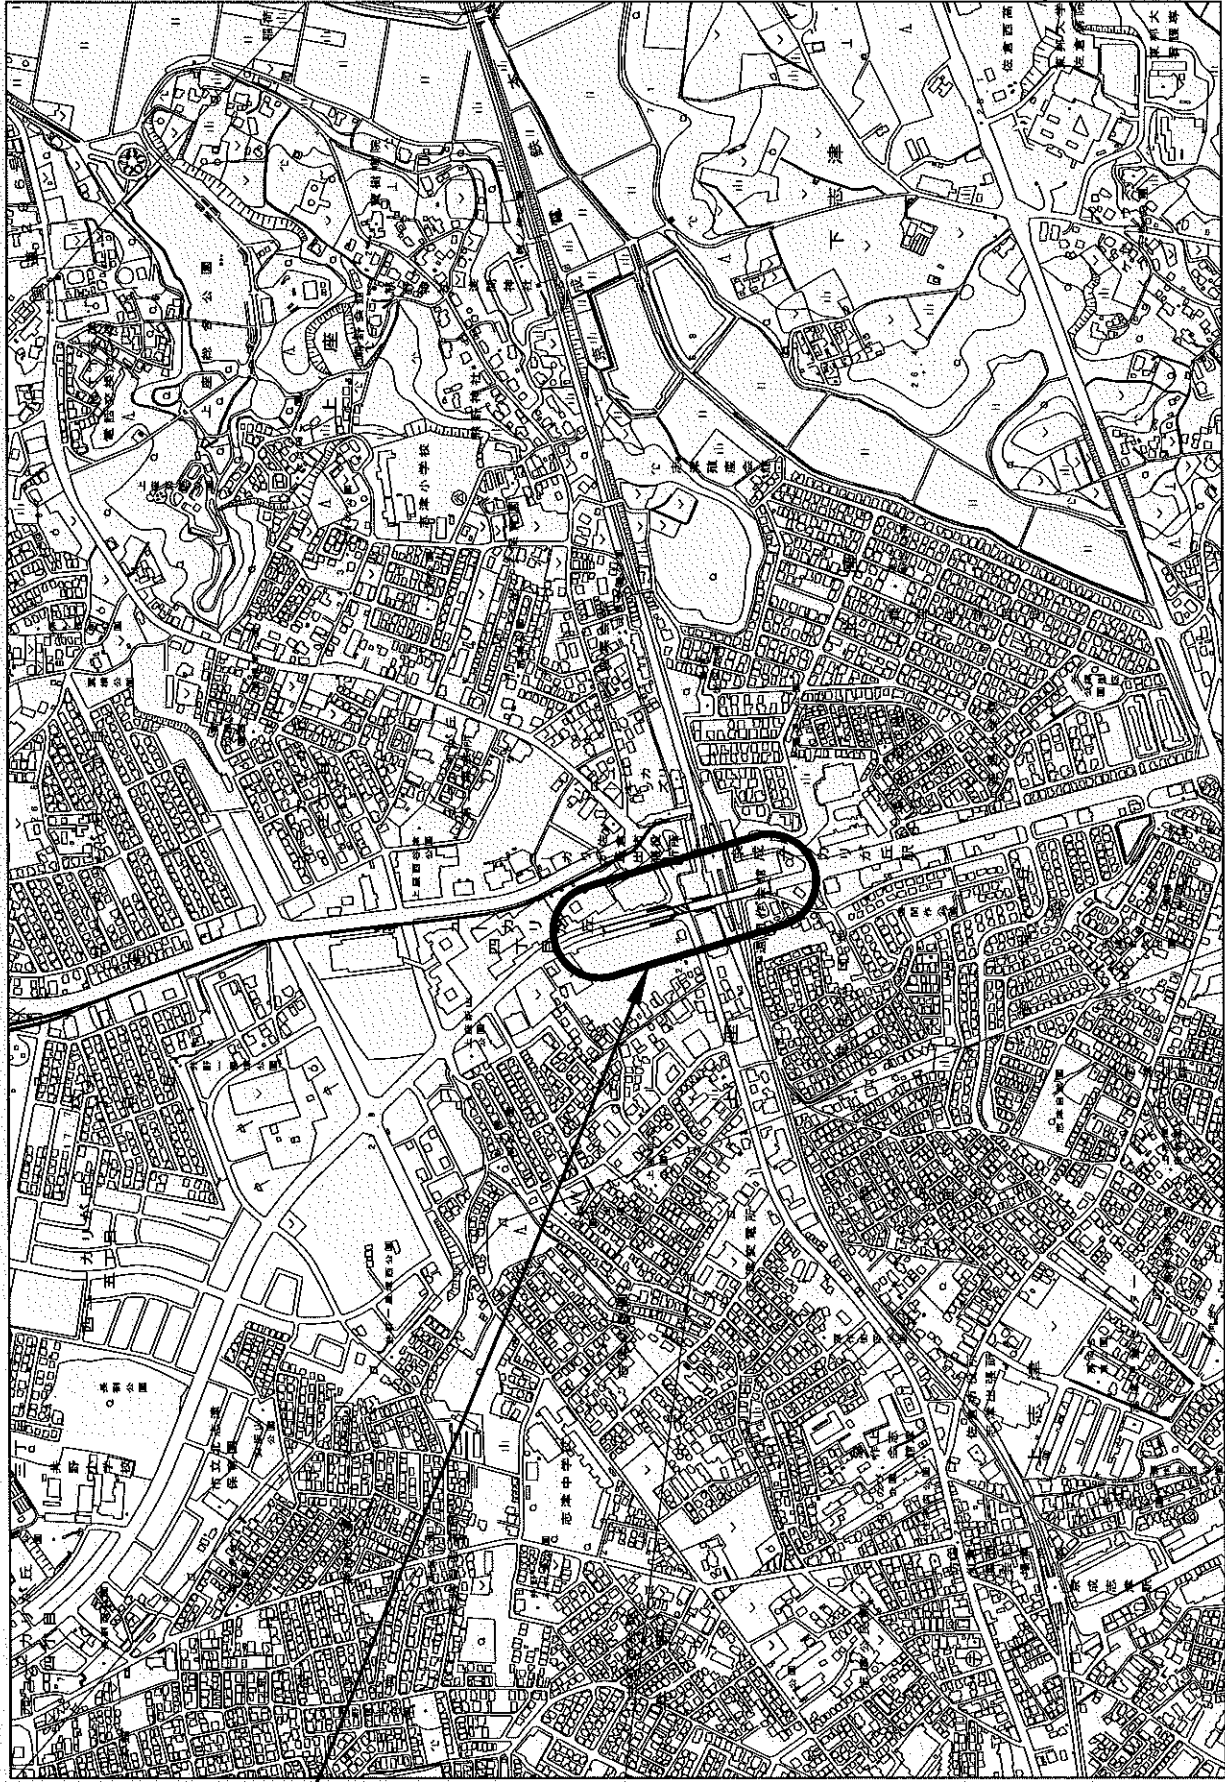

工事箇所

1:10,000

