
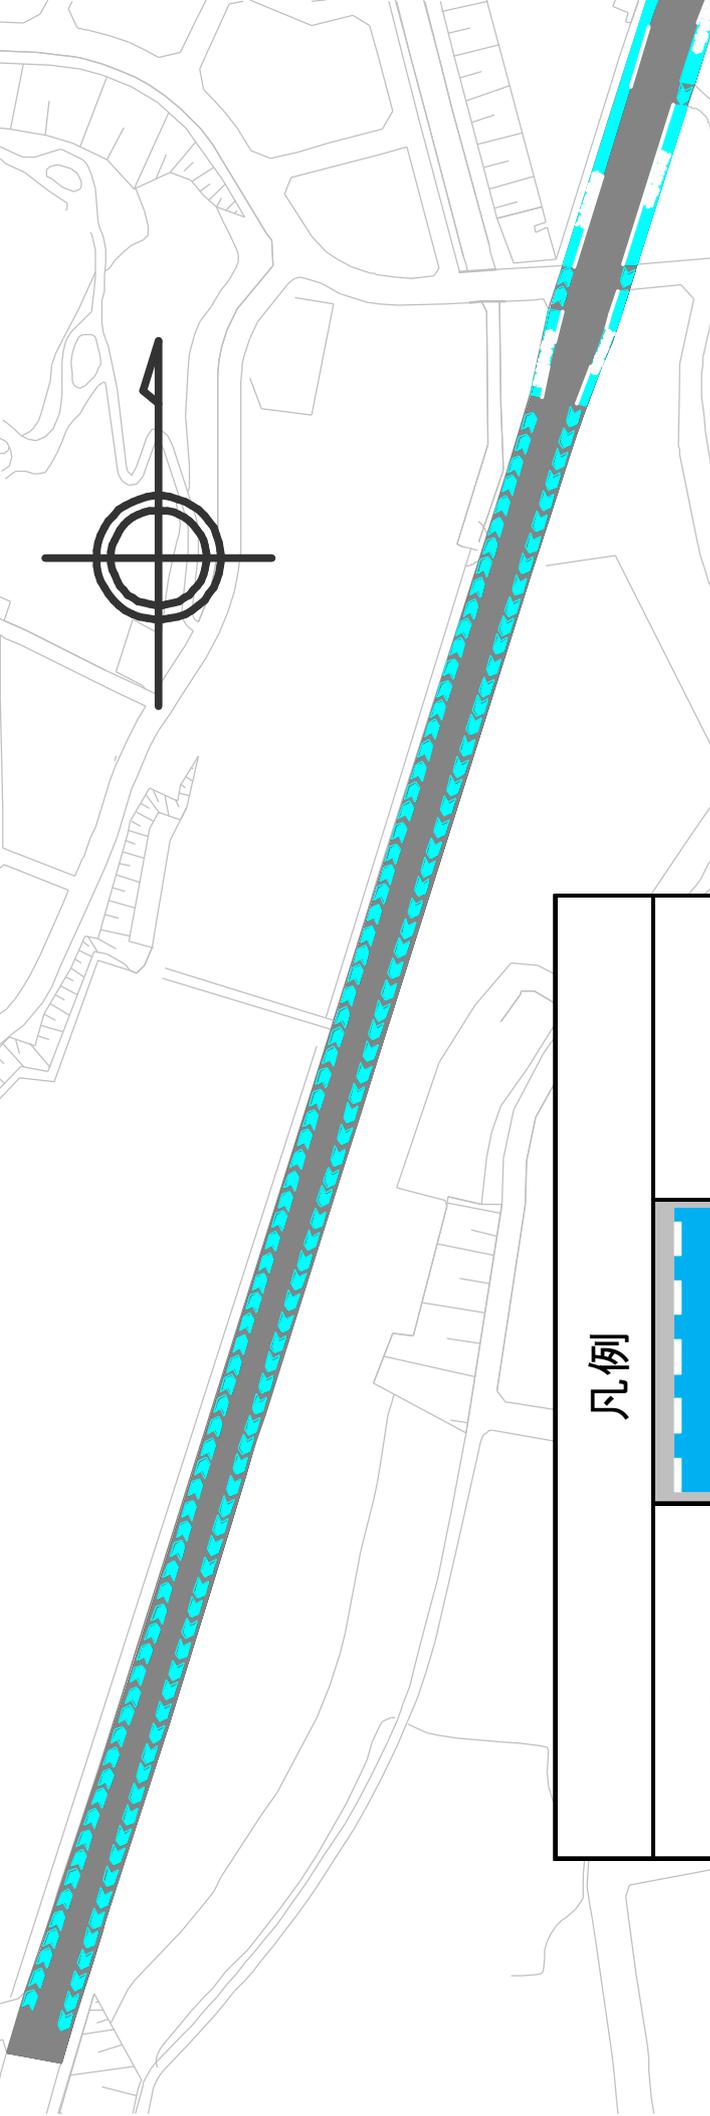


I-23号線 自転車通行空間配置イメージ図 (2/2)

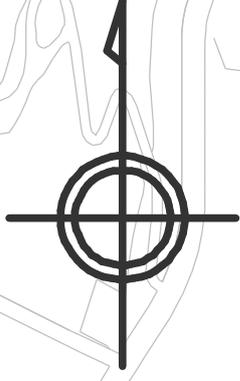

凡例	
自転車専用通行帯	自転車専用通行帯
路肩カラー化	路肩カラー化
ピクトグラム	ピクトグラム
自転車専用通行帯	車道混在