


位置図
(S=1:2,500)

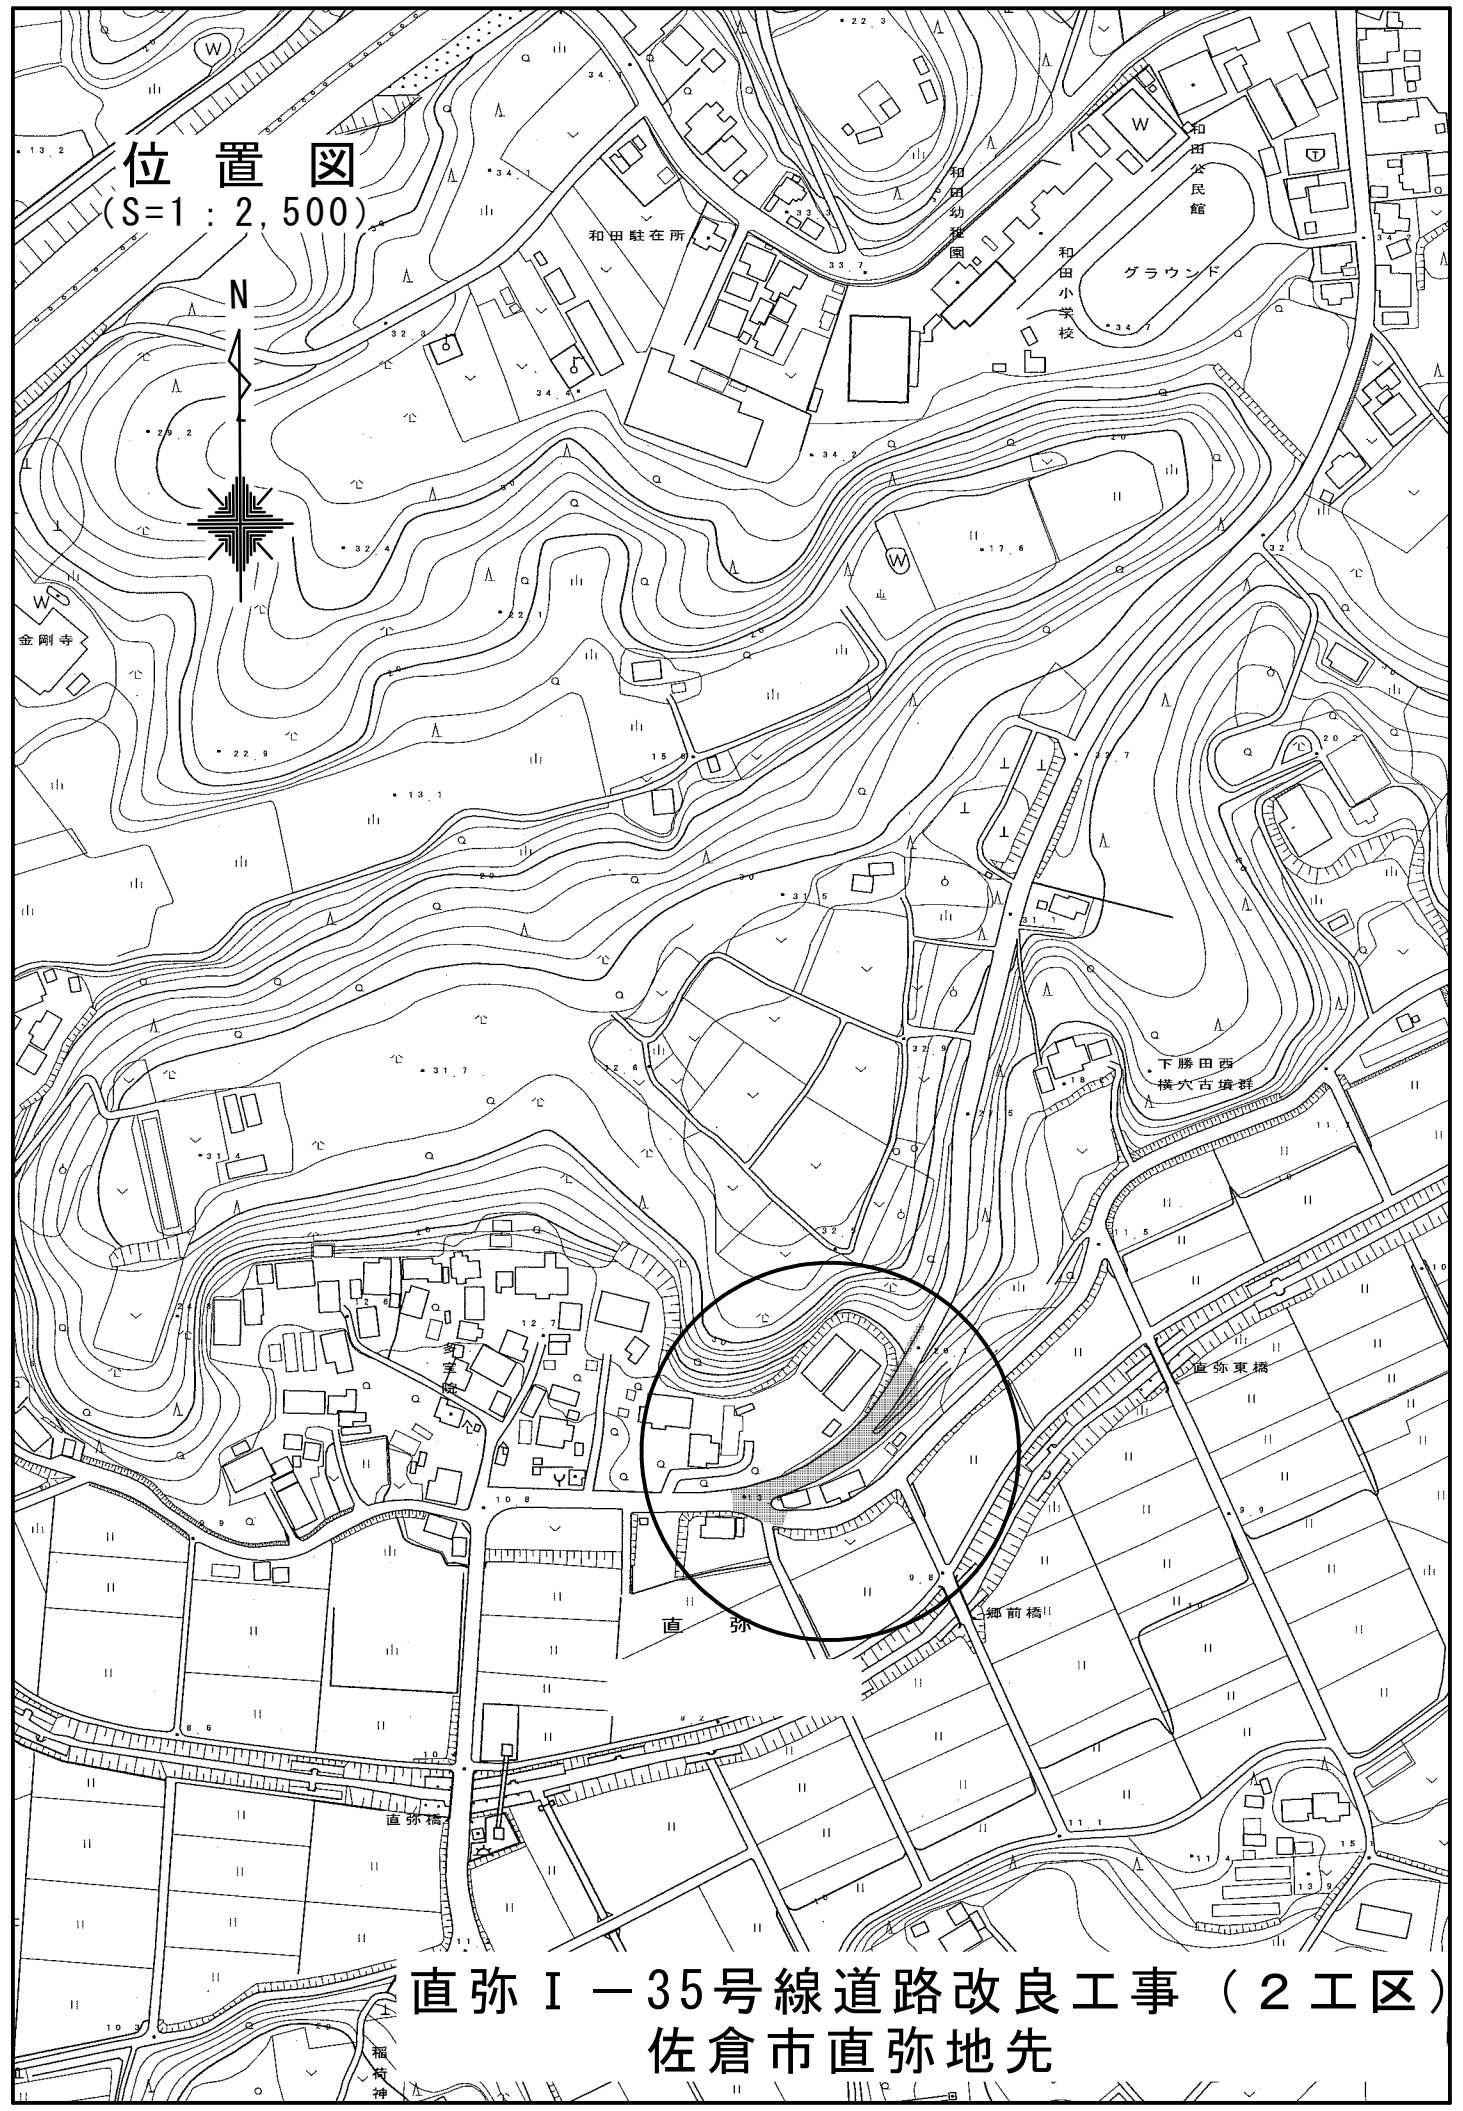

直弥 I - 35号線道路改良工事 (2工区)
佐倉市直弥地先