


位置図

岩富6-36号線舗装補修工事

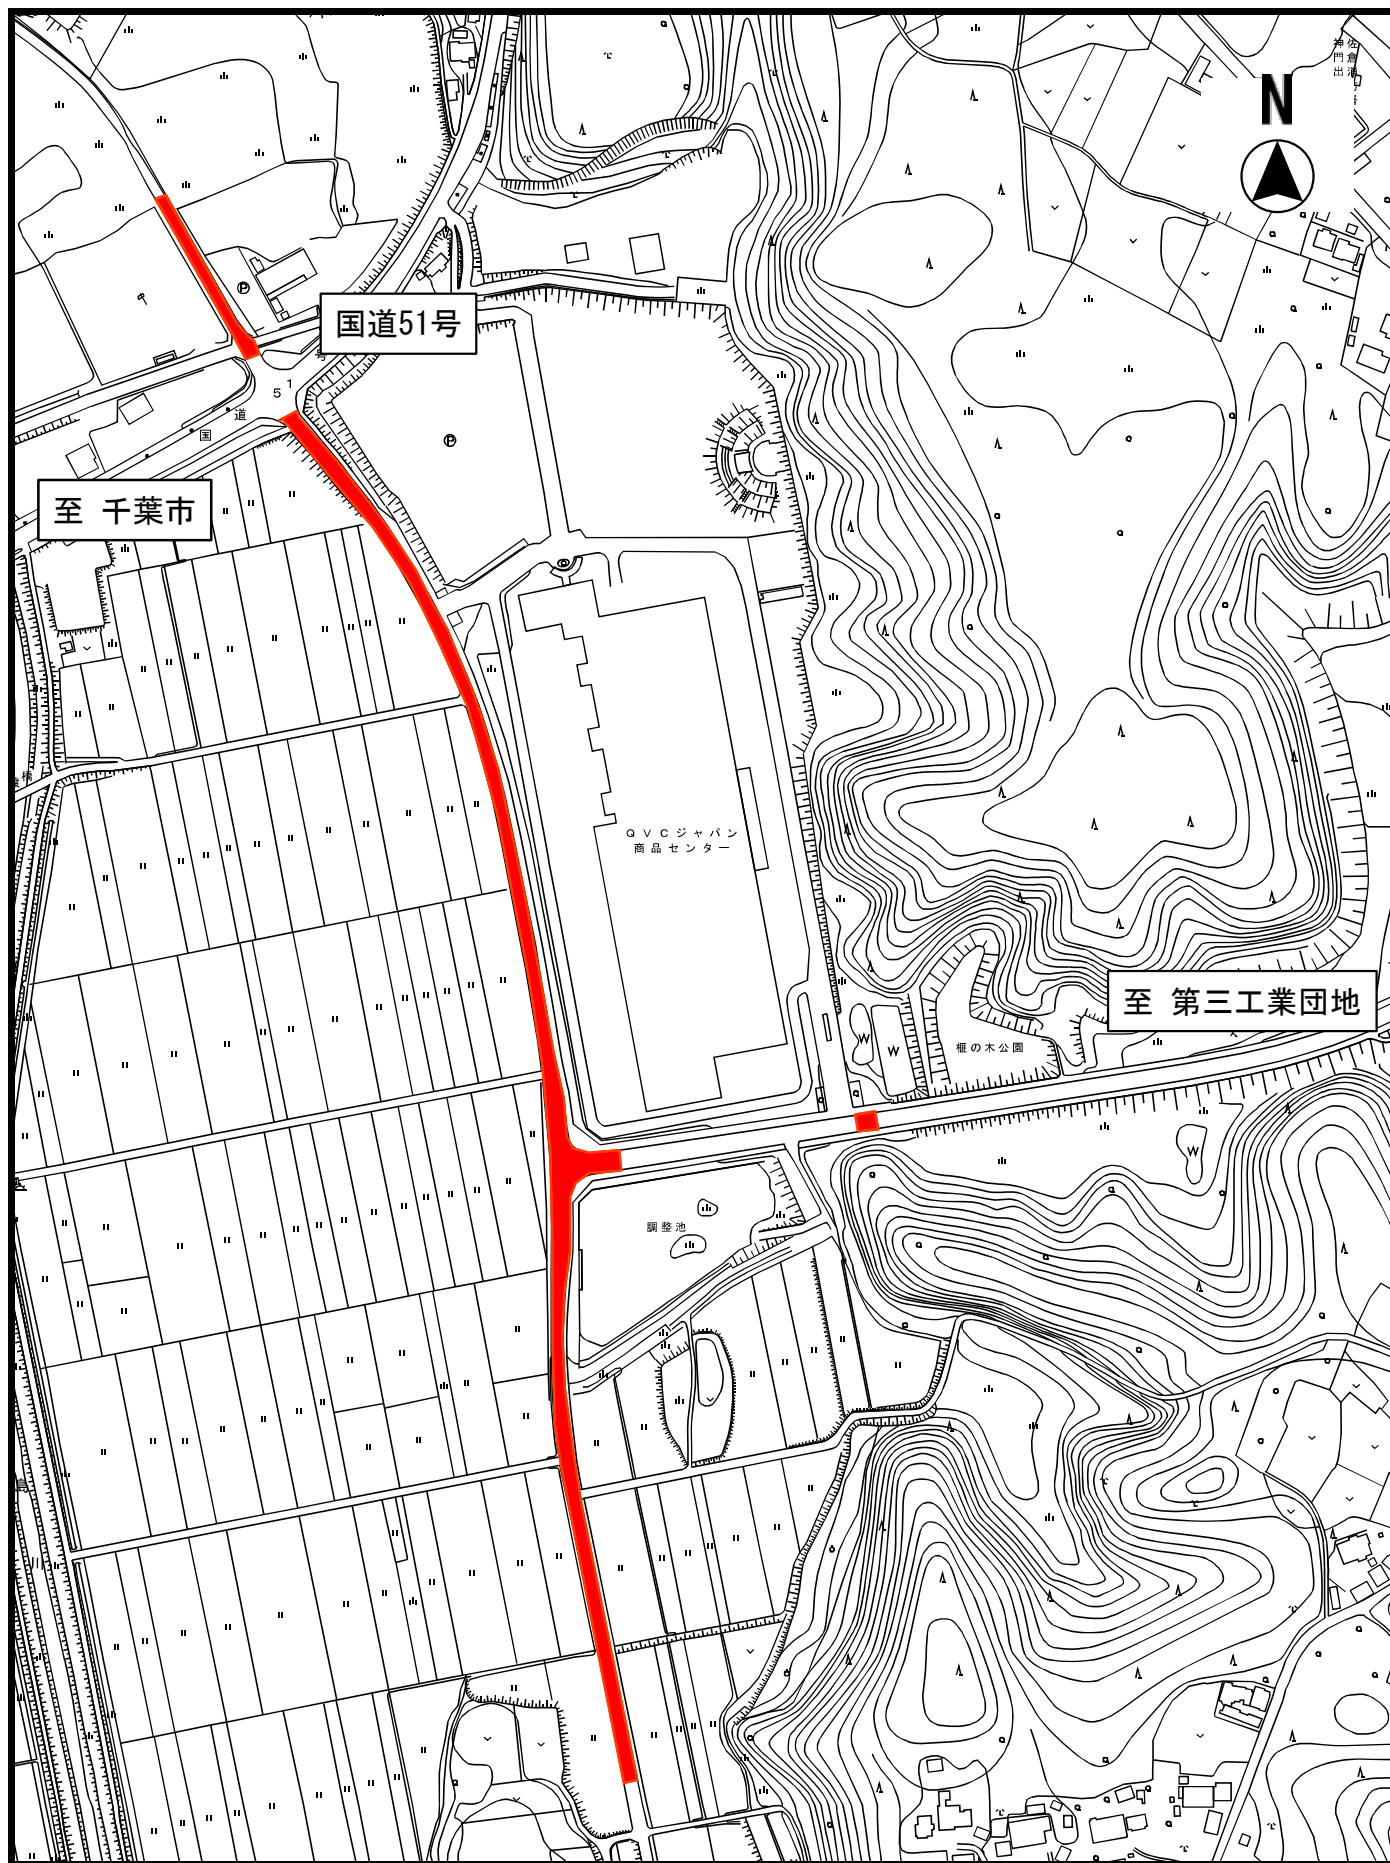

縮尺 1 : 4000

