



用途地域の新旧対照図

S = 1 : 4,000

【現在の用途地域】

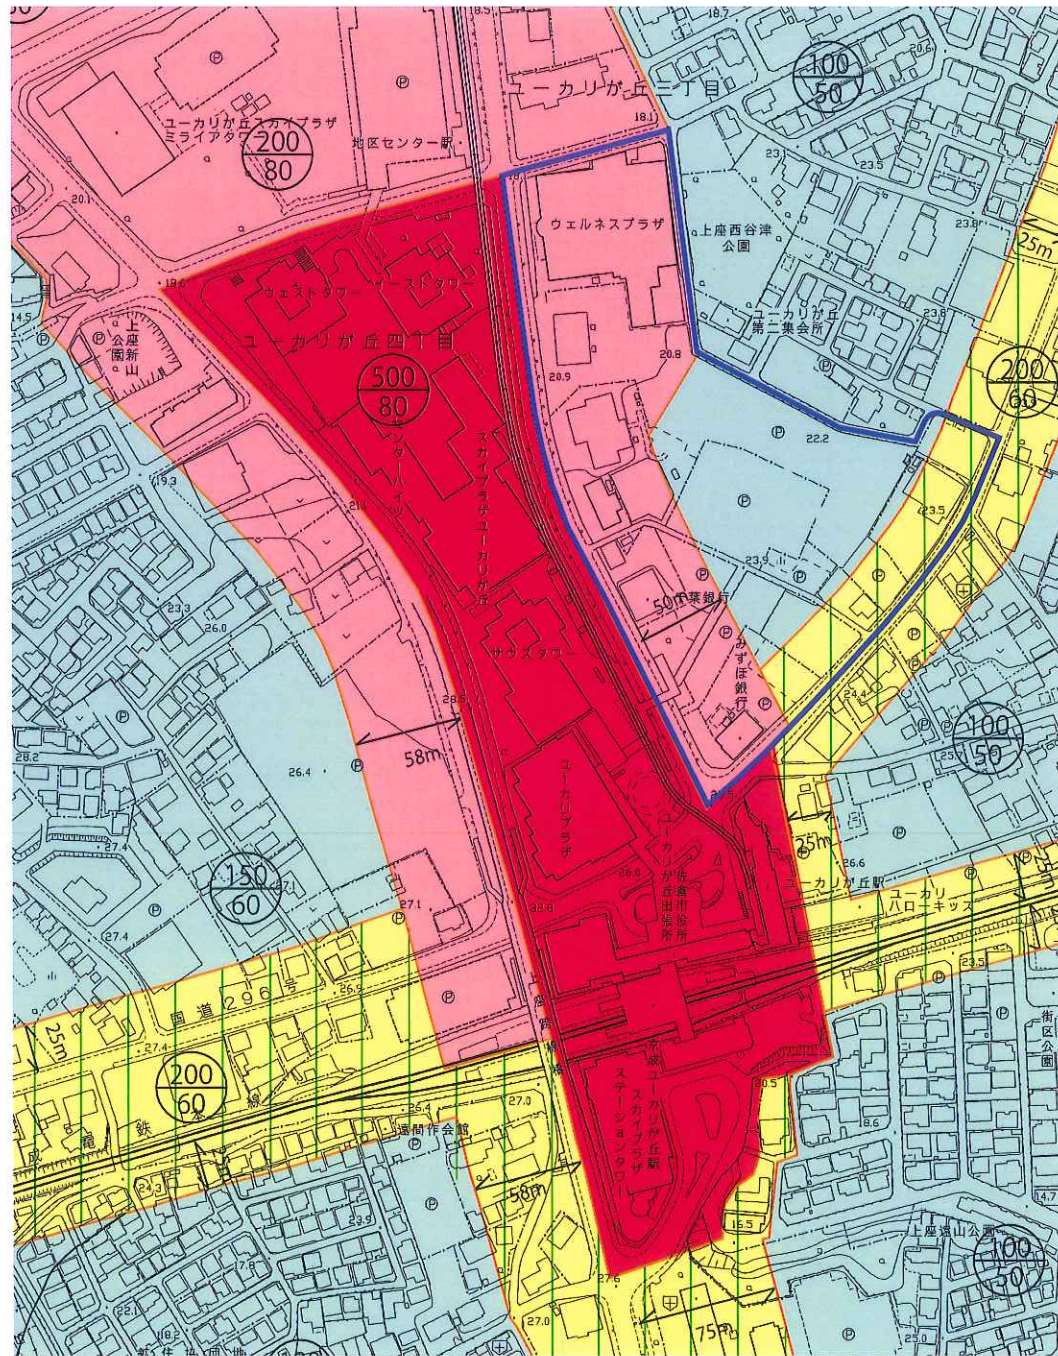

【都市計画提案の用途地域】

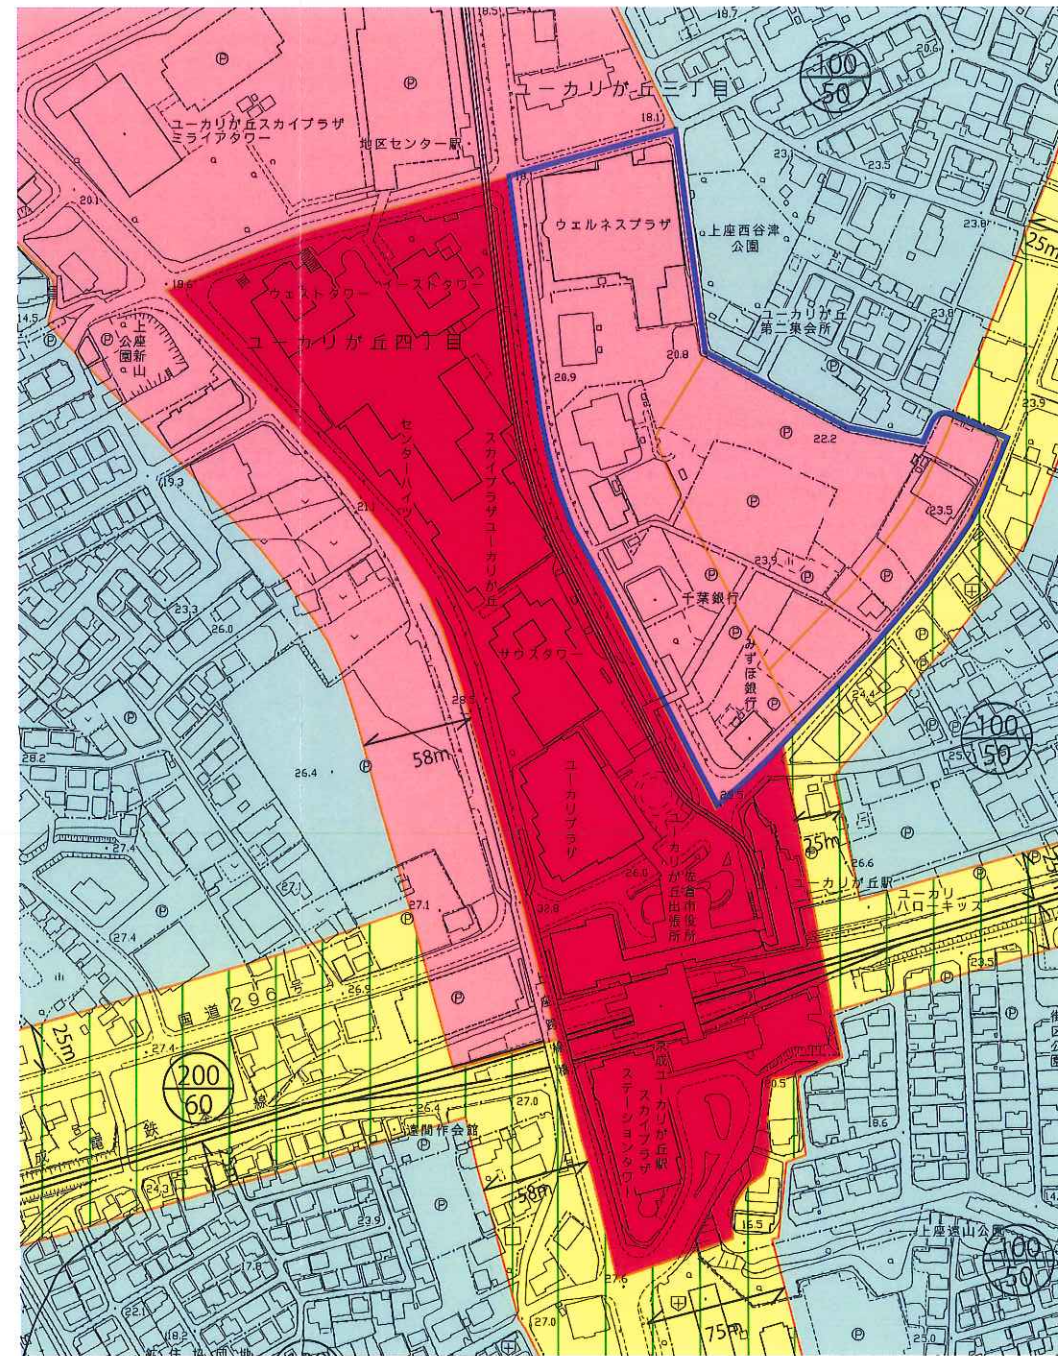


凡例	
	提案区域
	第1種低層住居専用地域
	第1種住居地域
	近隣商業地域
	商業地域
	第1種高度地区

市町名	佐倉市
事項	佐倉都市計画 用途地域の変更
件名	用途地域の新旧対照図
図面の名称	1 / 4,000
縮尺	1 / 1
番号	平成30年3月16日
作成年月日	


地区計画の新旧対照図

S=1:4,000

【現在の地区計画の決定状況】

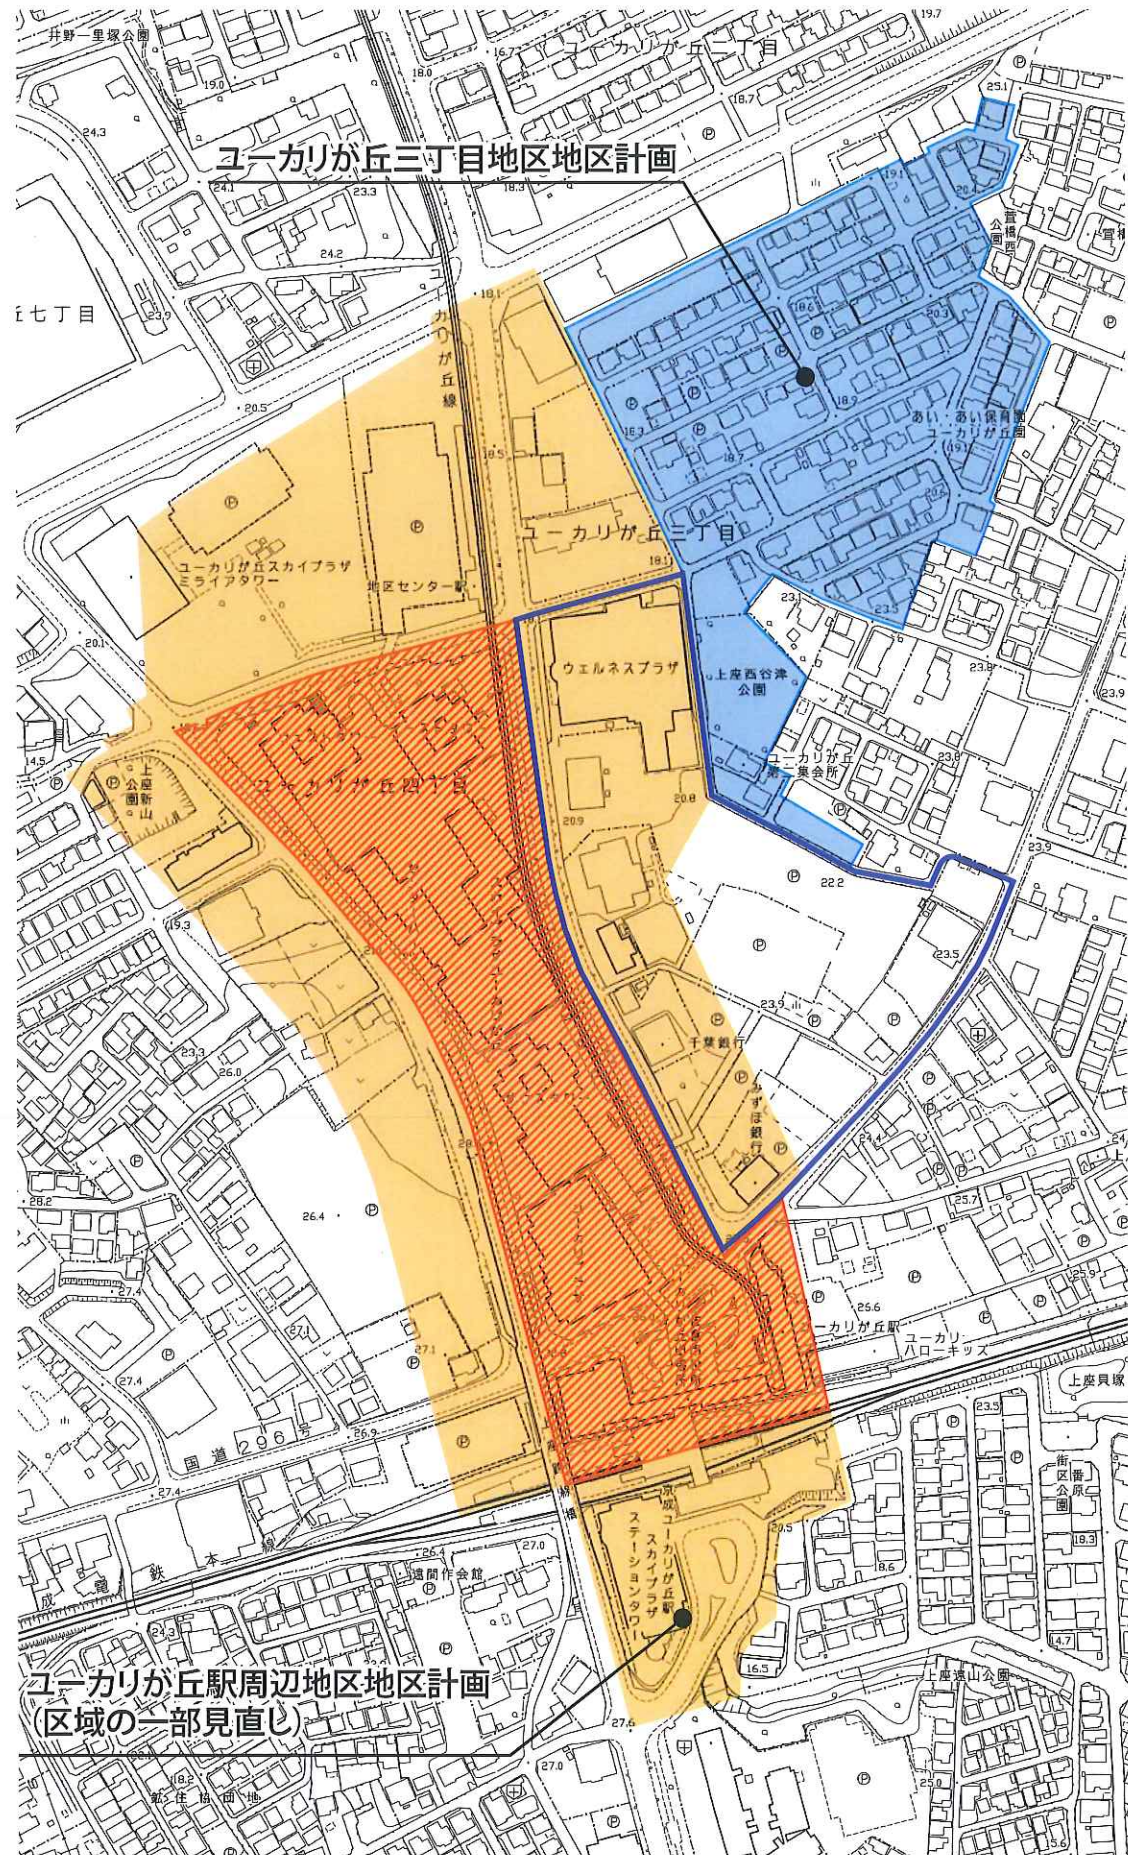

【変更後の地区計画】

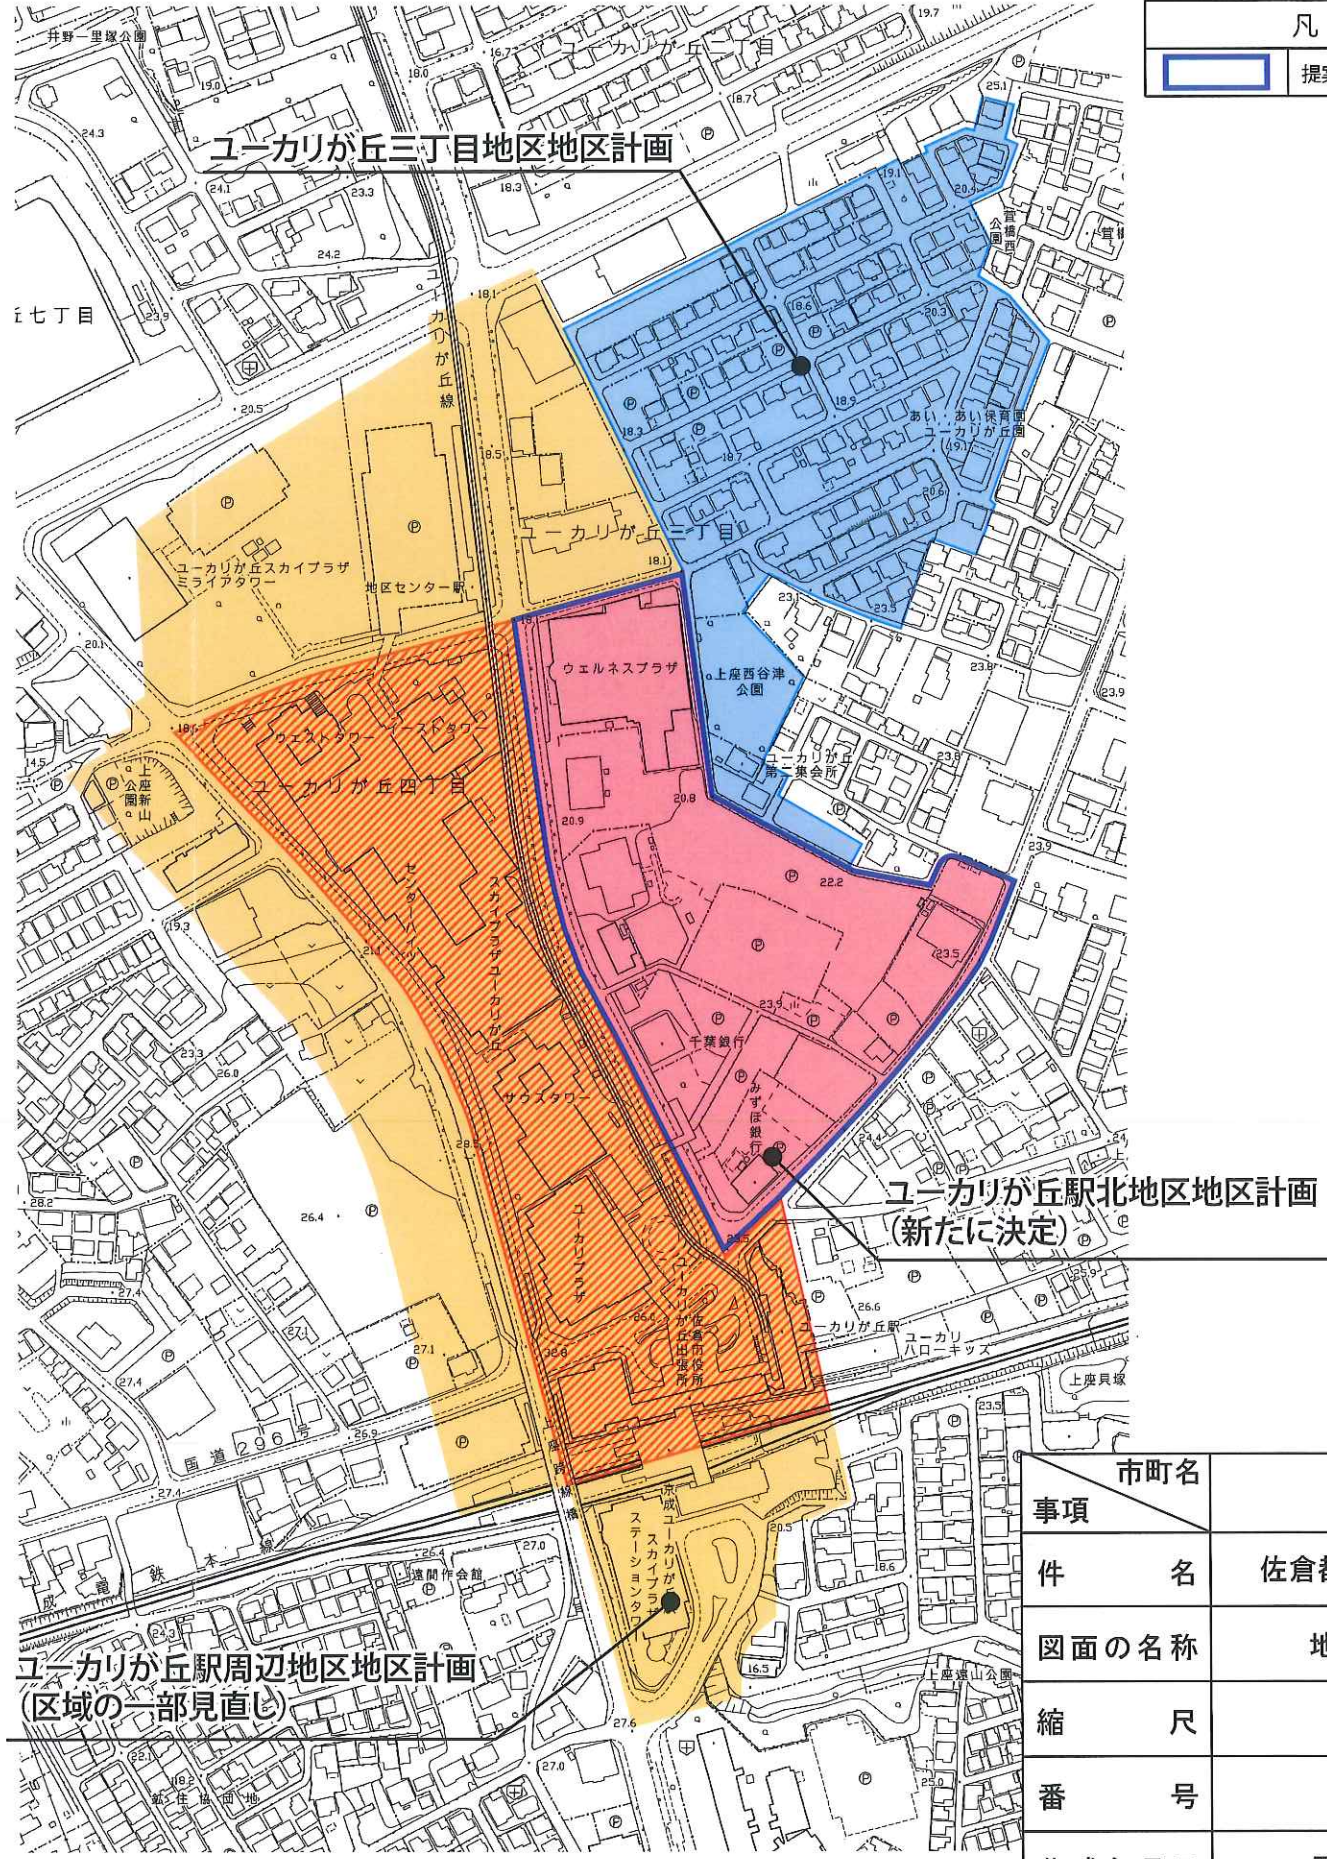

凡例	
	提案区域

市町名	佐倉市
事項	佐倉都計画 地区計画の決定
件名	地区計画の新旧対照図
図面の名称	地区計画の新旧対照図
縮尺	1/4,000
番号	1/1
作成年月日	平成30年3月16日

