
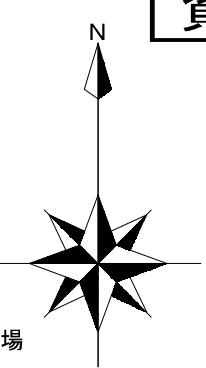


資料3

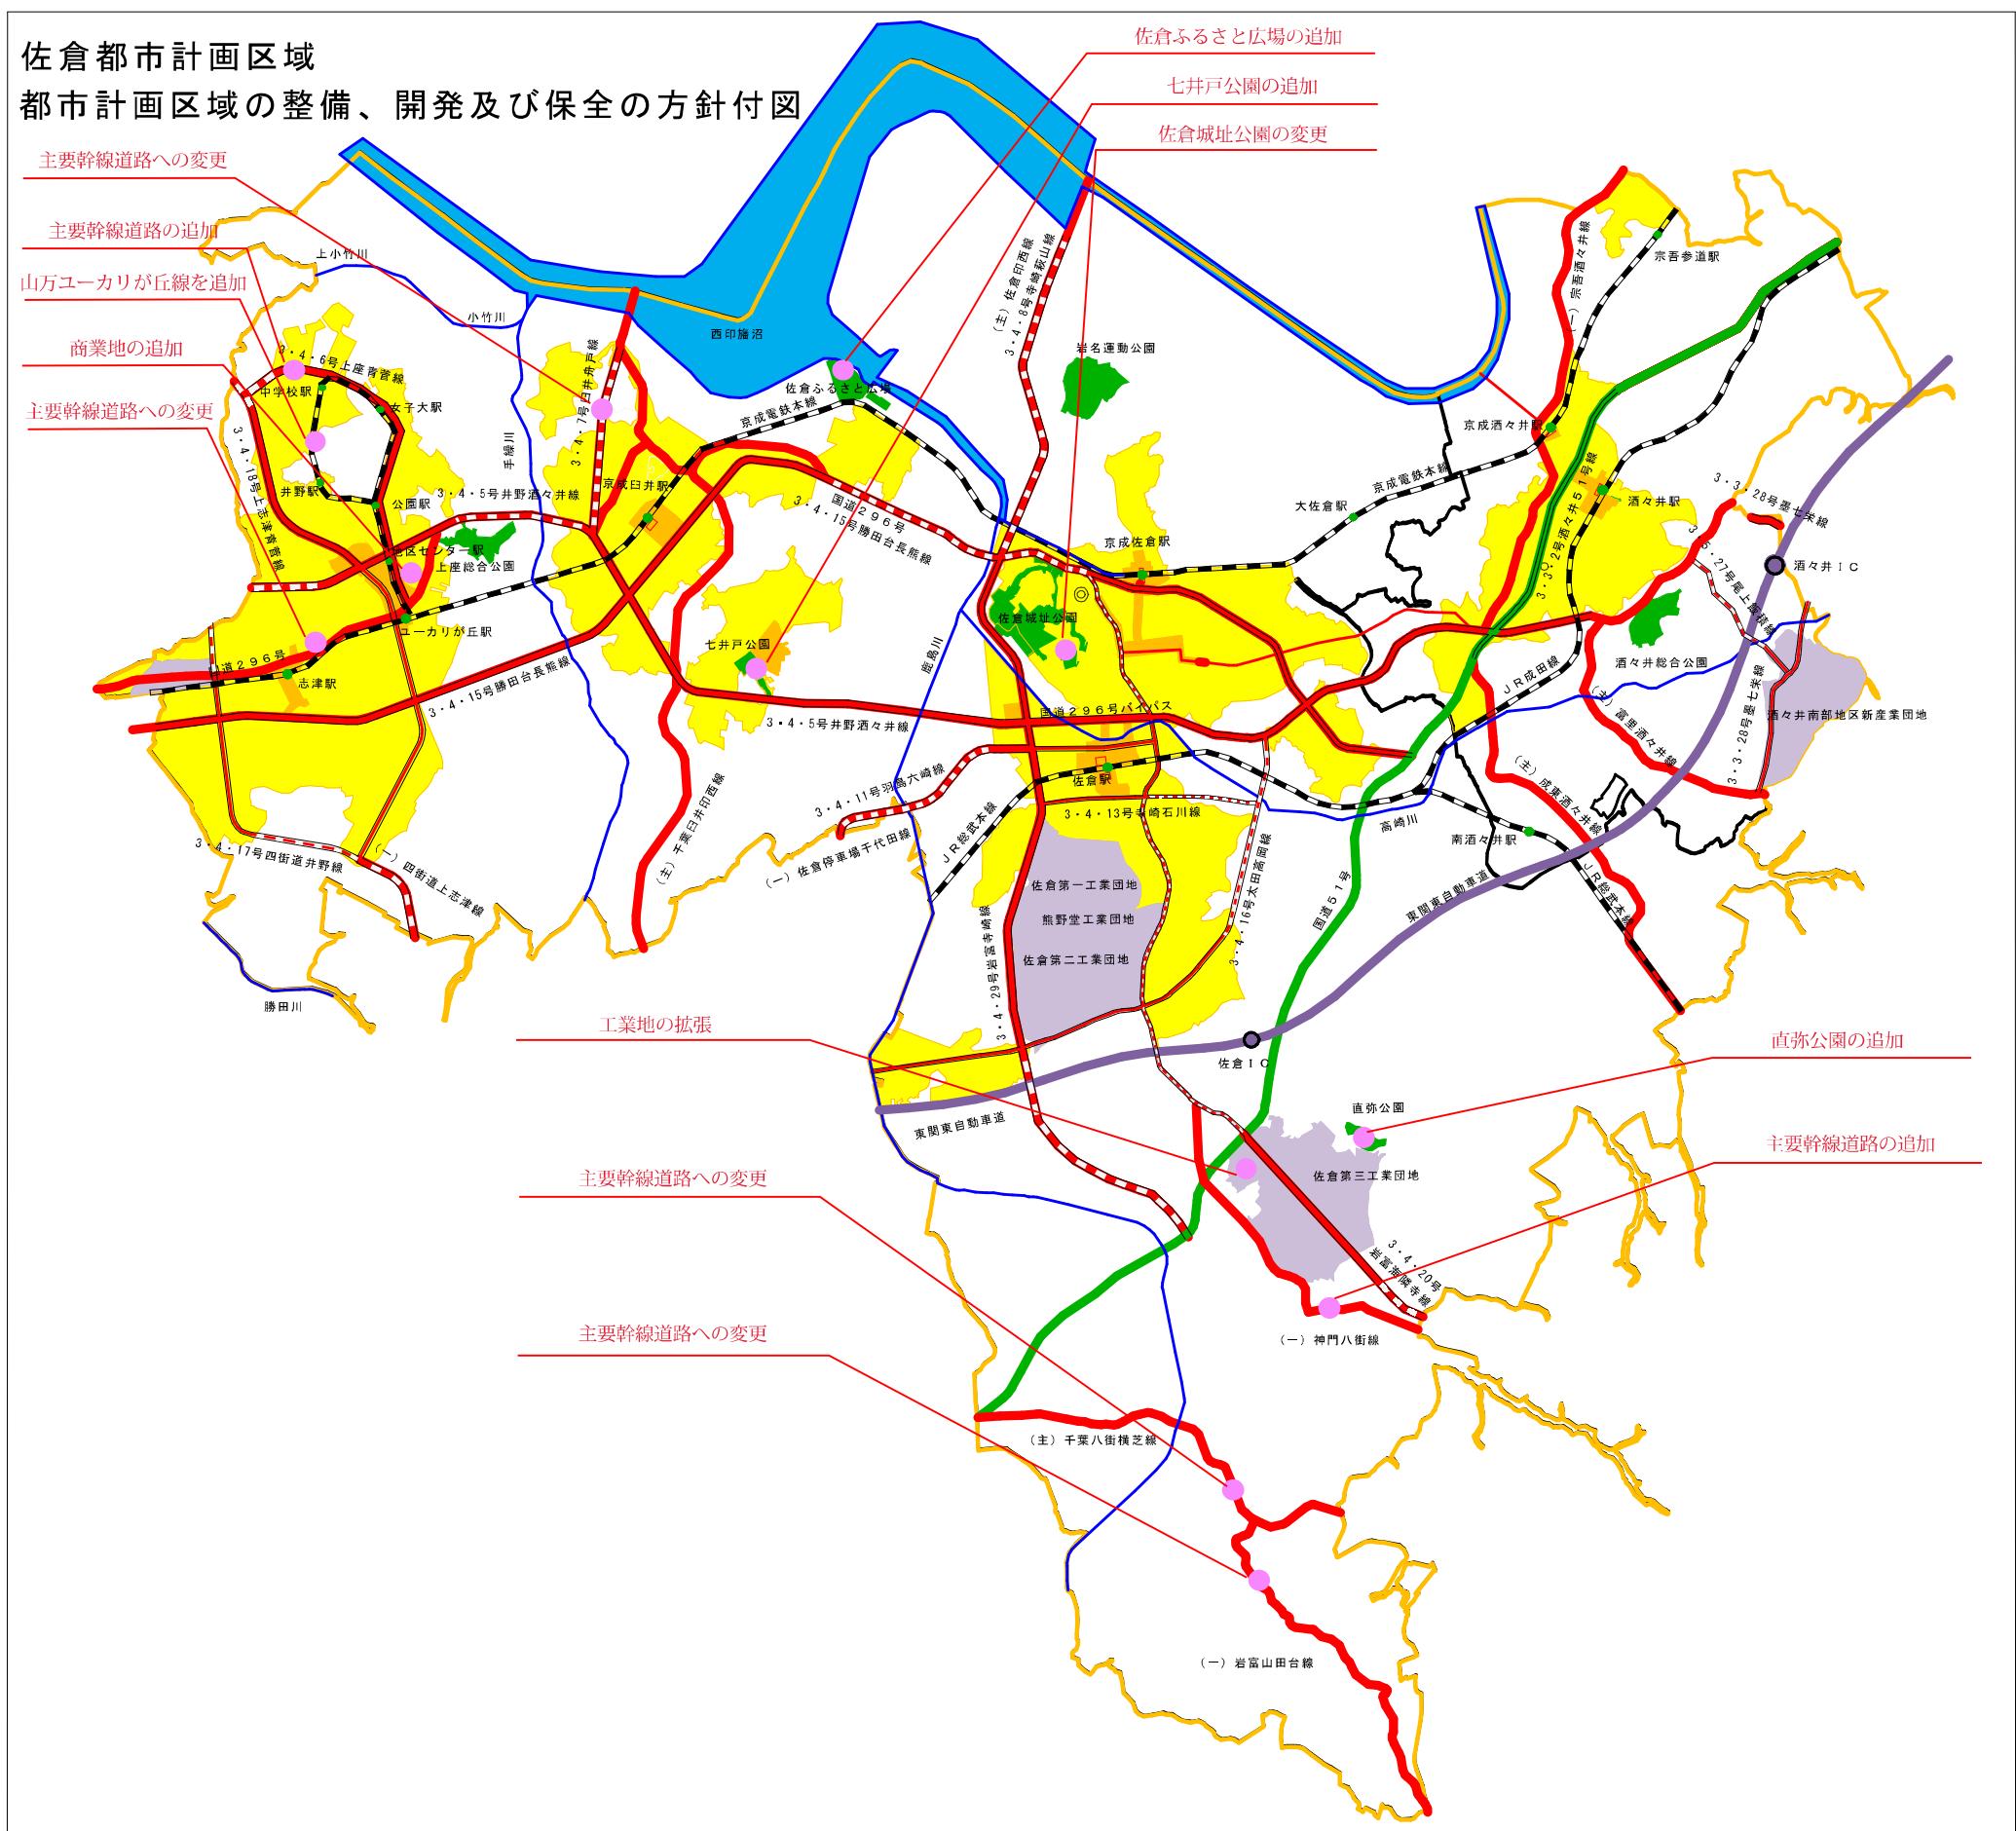

- ○ 市役所・町役場
- 鉄道・駅
- 自動車専用道路・インターチェンジ
- 広域幹線道路
- 主要幹線道路
- 都市幹線道路
- 整備済・暫定供用中（都計道）
- 整備中・整備予定（都計道）
- 整備済・暫定供用中
- 整備中・整備予定
- 河川・湖畔
- 公園（4ha以上）
- 駅前広場
- 住宅地
- 商業地
- 工業地
- 行政区域界
- 都市計画区域界


佐倉都市計画区域

0 1,000 2,000 3,000 4,000 m

1 : 60,000

佐倉都市計画
都市計画区域の整備、開発及び保全の方針付図

変更前

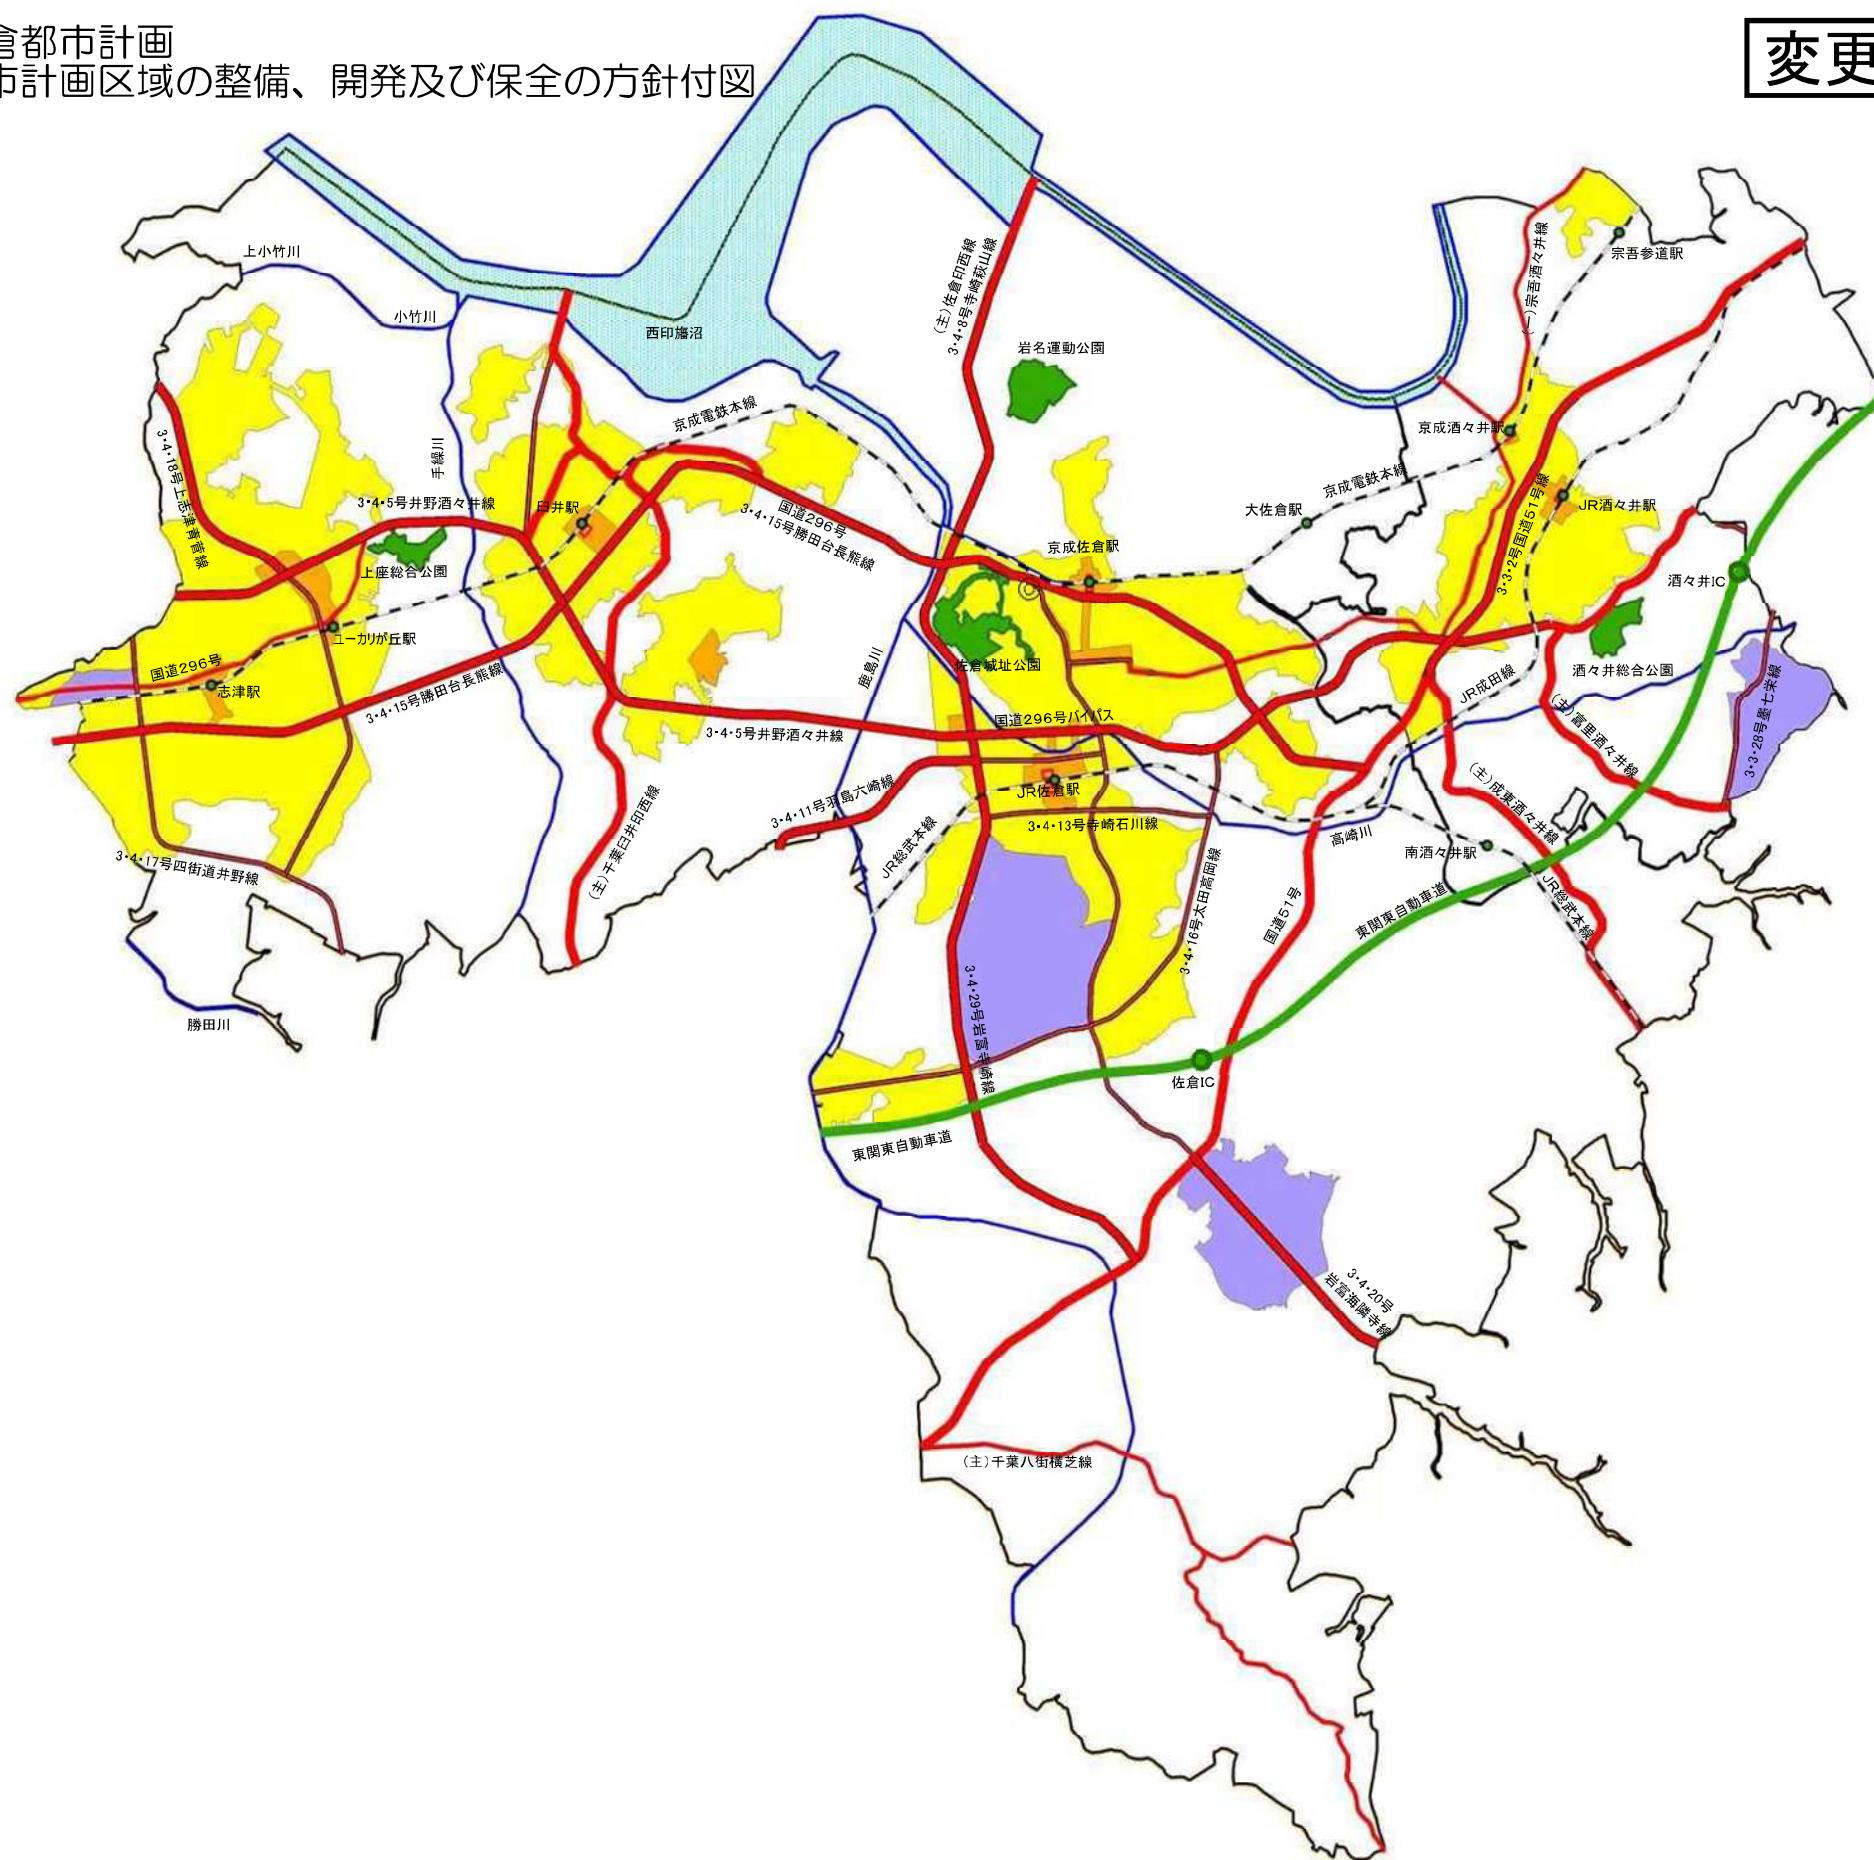

佐倉都市計画区域

0 1,000 2,000 3,000 4,000 m

1 : 60000