


白地図(基本図)1/2,500 市内 57分割図

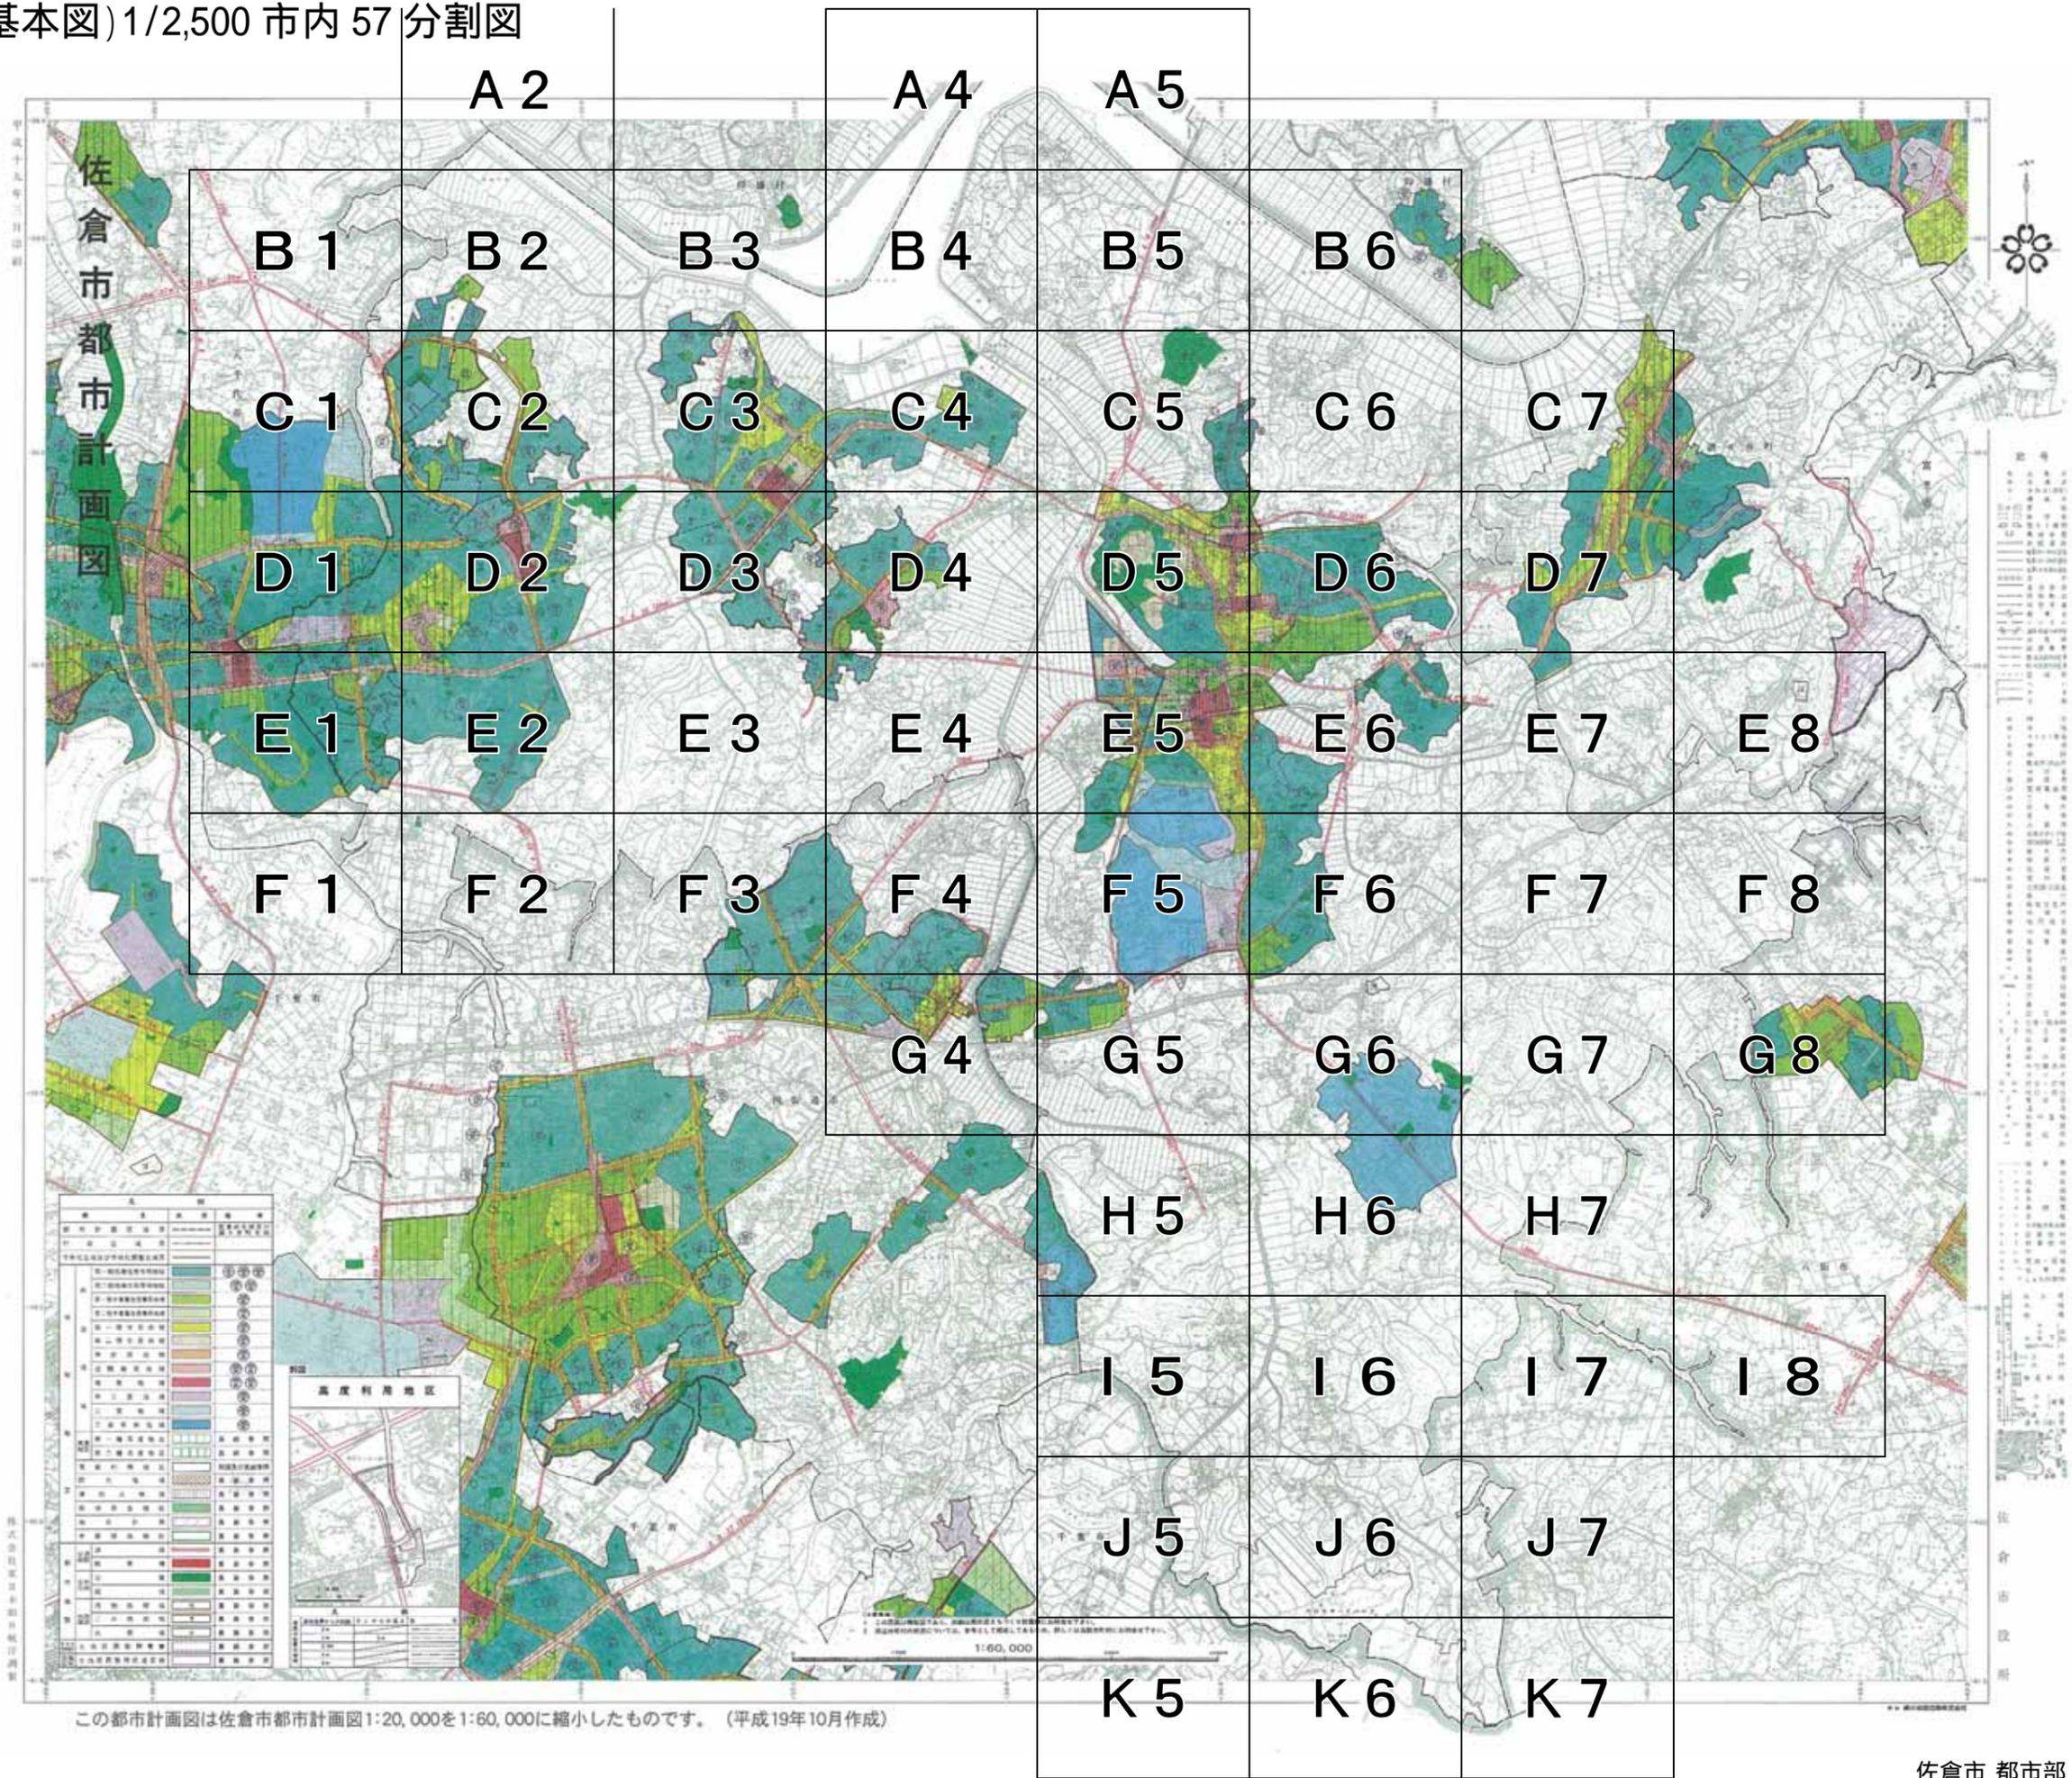

この都市計画図は佐倉市都市計画図1:20,000を1:60,000に縮小したものです。(平成19年10月作成)