


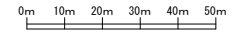


S=1:2000 (A3)



凡例

記	名称	面積 (㎡)	備考
	事業区域	180,797.28	学校用地含む
	事業用地	86,438.49	
	緑地	19,309.32	緑地率10.68%
	調整池用地	9,043.83	※容量協議中
	開発道路	13,131.56	青ドット部 南部川暗渠化
	都市計画道路	8,038.60	W=20m
	道路用地	14,102.81	切土勾配1:1.5 盛土勾配1:2.0
	学校用地	4,615.35	
	法面	14,793.53	切土勾配1:1.5 盛土勾配1:2.0
	残地	11,323.79	

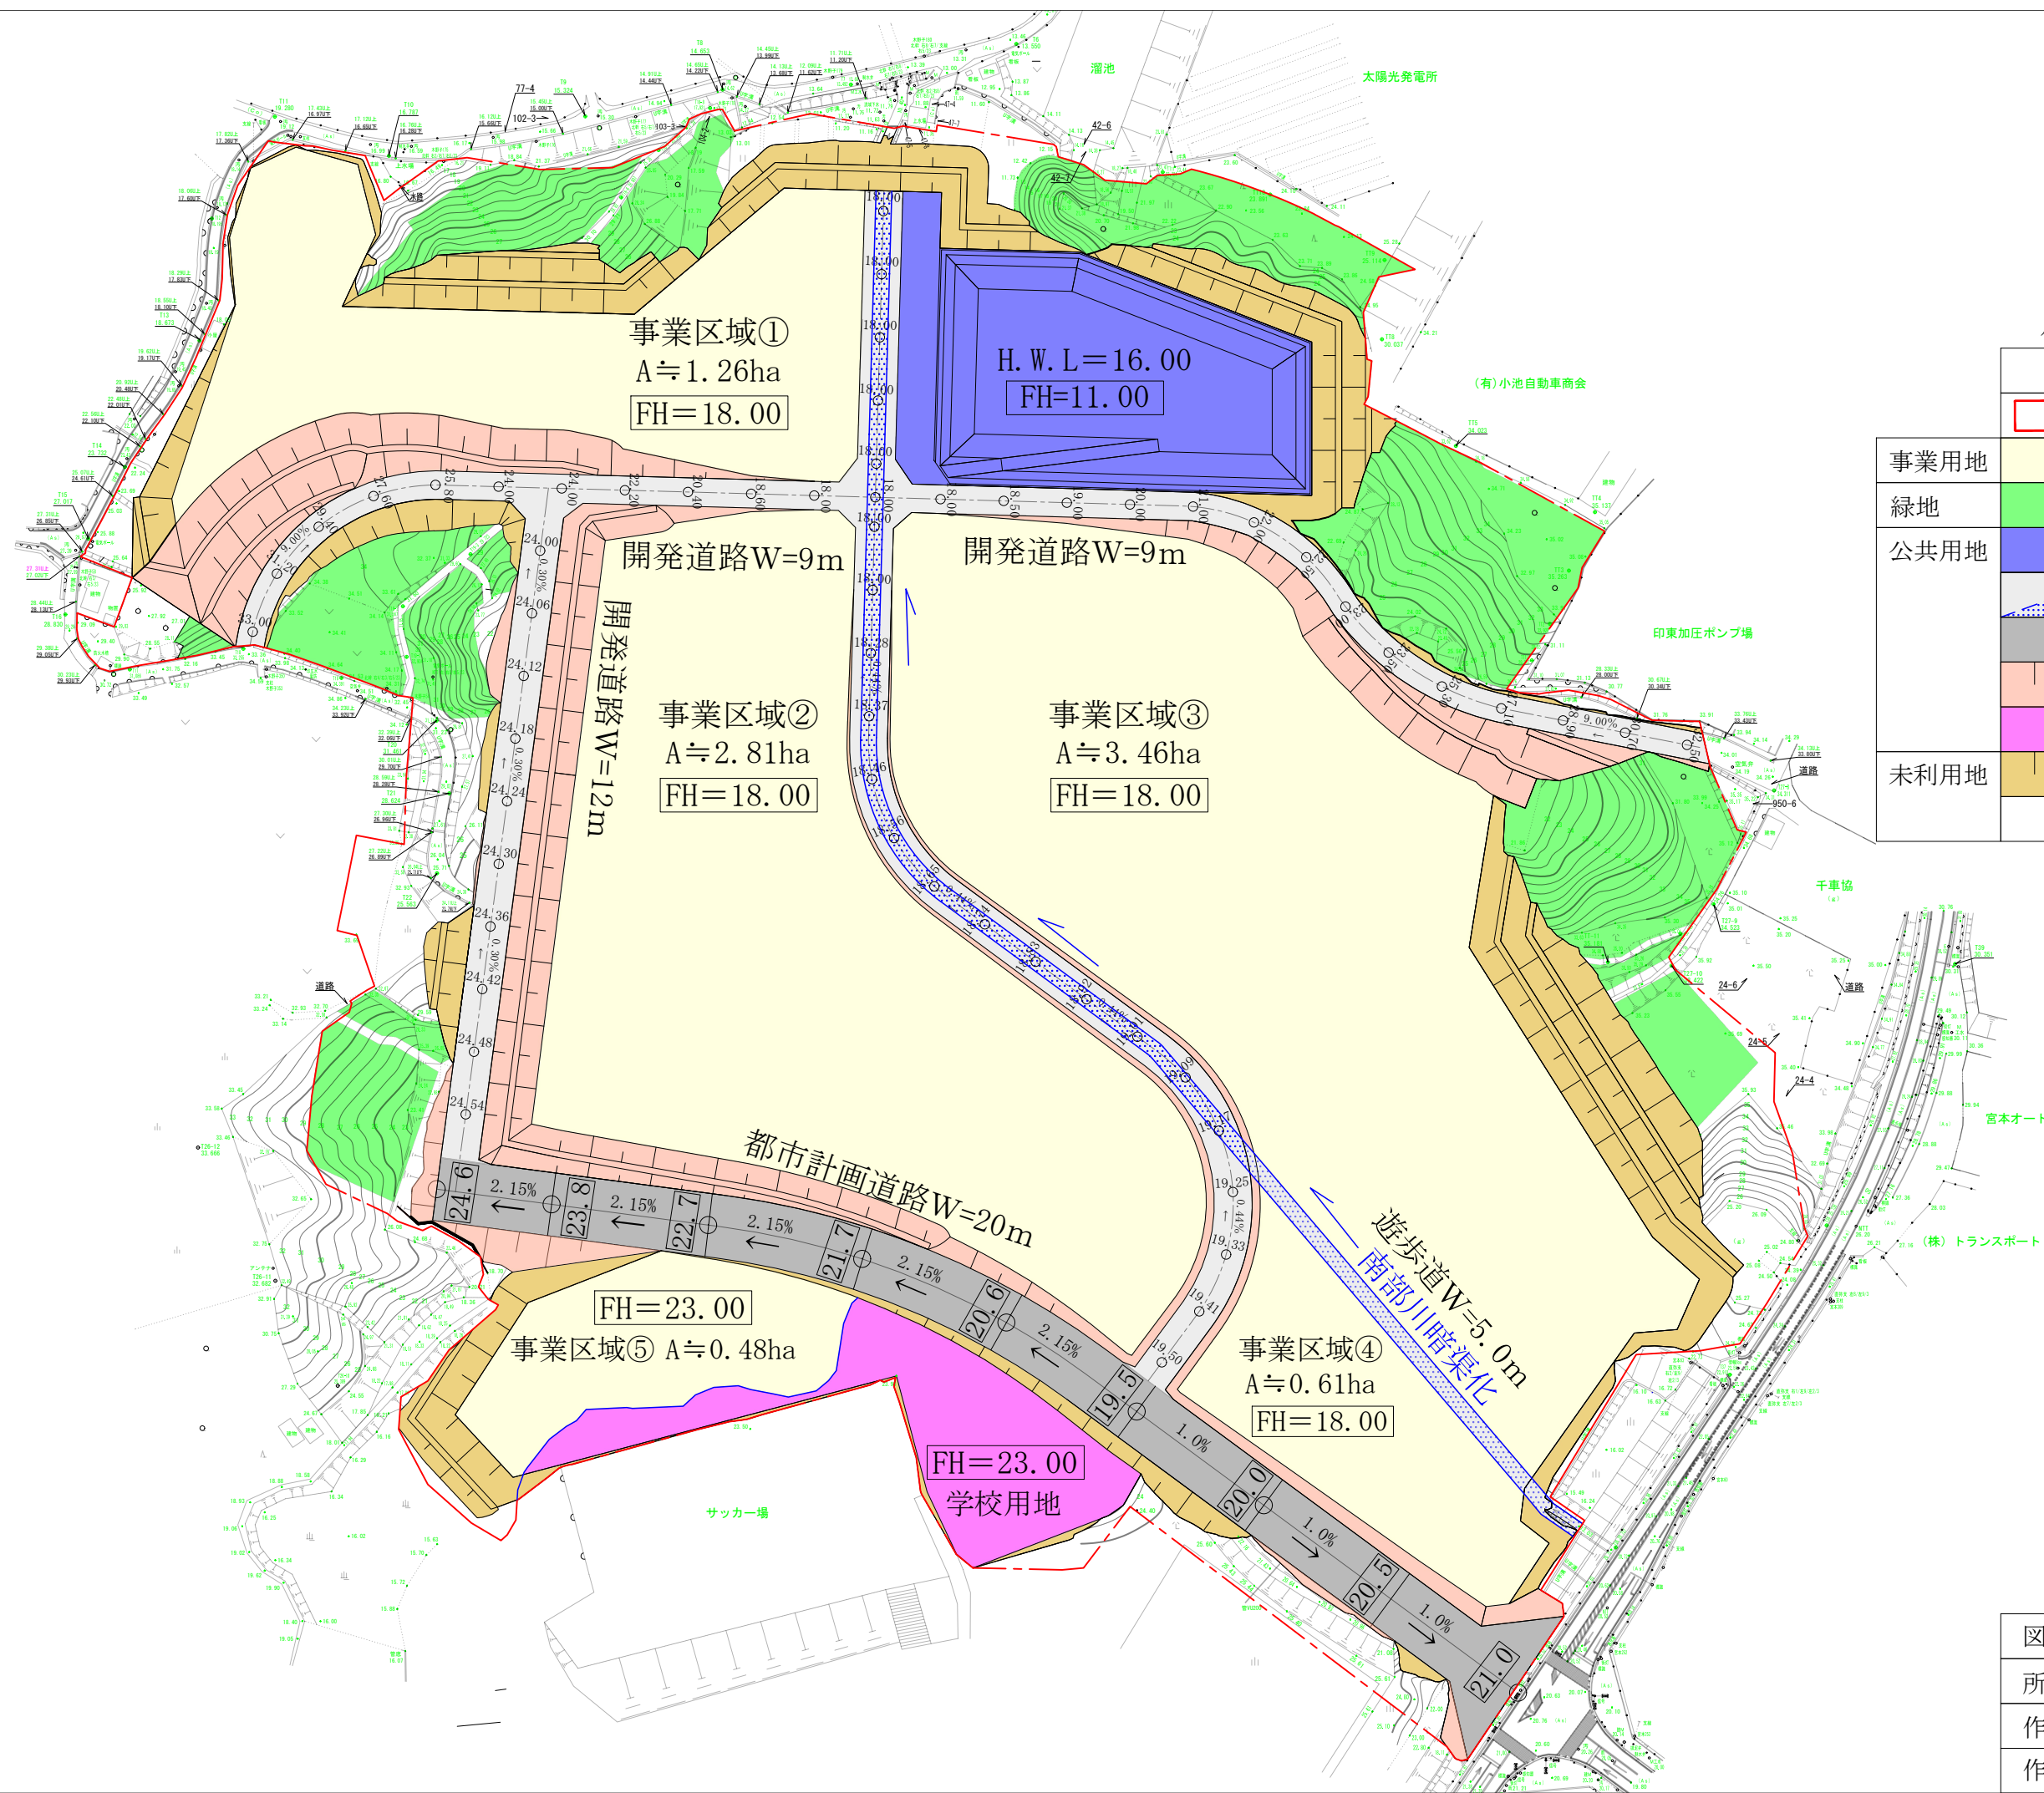

図面名	土地利用計画平面図
所在	佐倉市木野子字向山 他
作成日	令和5年10月29日
作成者	八紘測量開発株式会社