


交通規制図（市道1-137号線）


— . . . 一部通行止め区間

建設重機を道路上において工事を行う予定ですが、車の出入がある場合は、現地作業員や誘導員に声掛けいただき建設重機を移動し通行可能とします。

× . . . 交通規制箇所

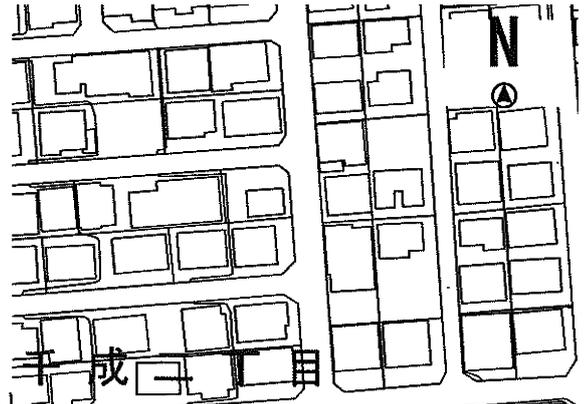

千成二丁目

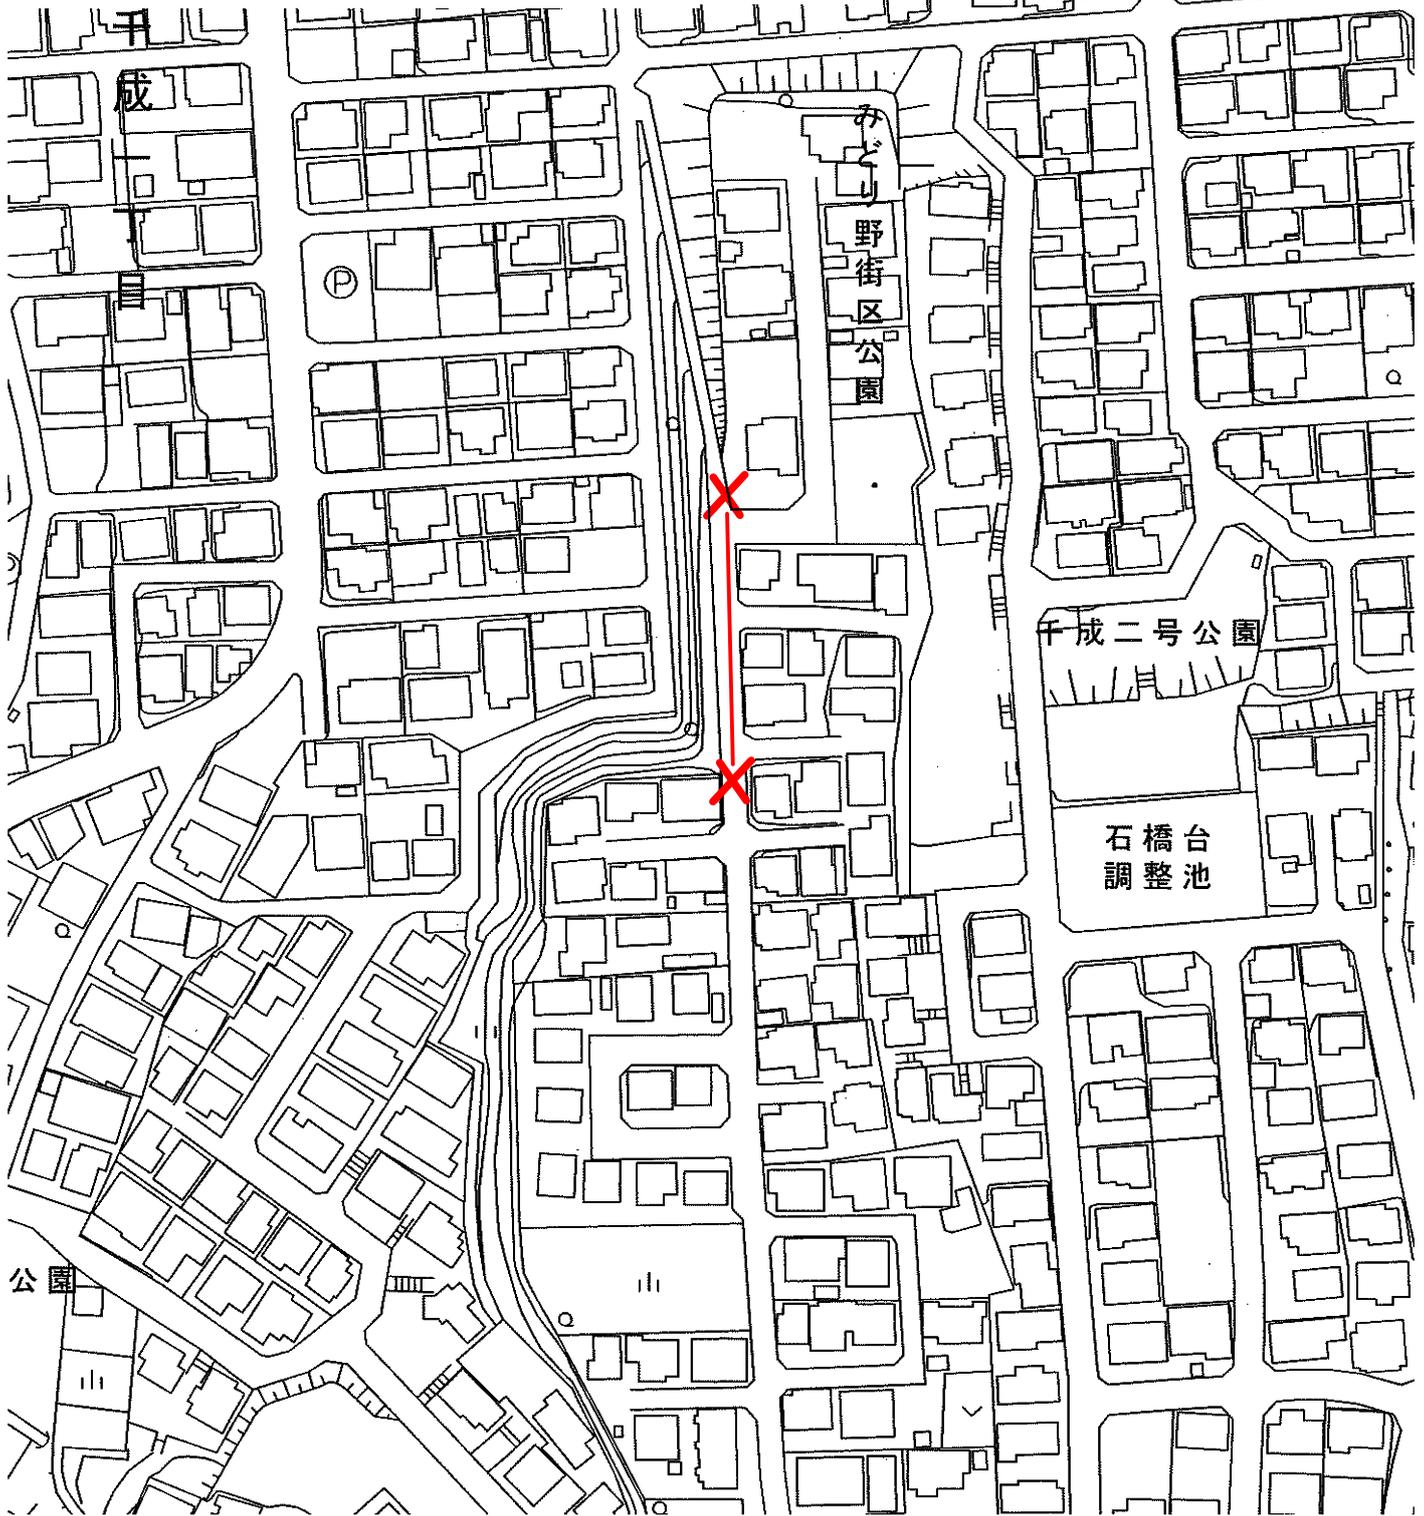

公園