



別図  
「佐倉染井野 S 2 地区建築協定対象区域図」


(1/2)

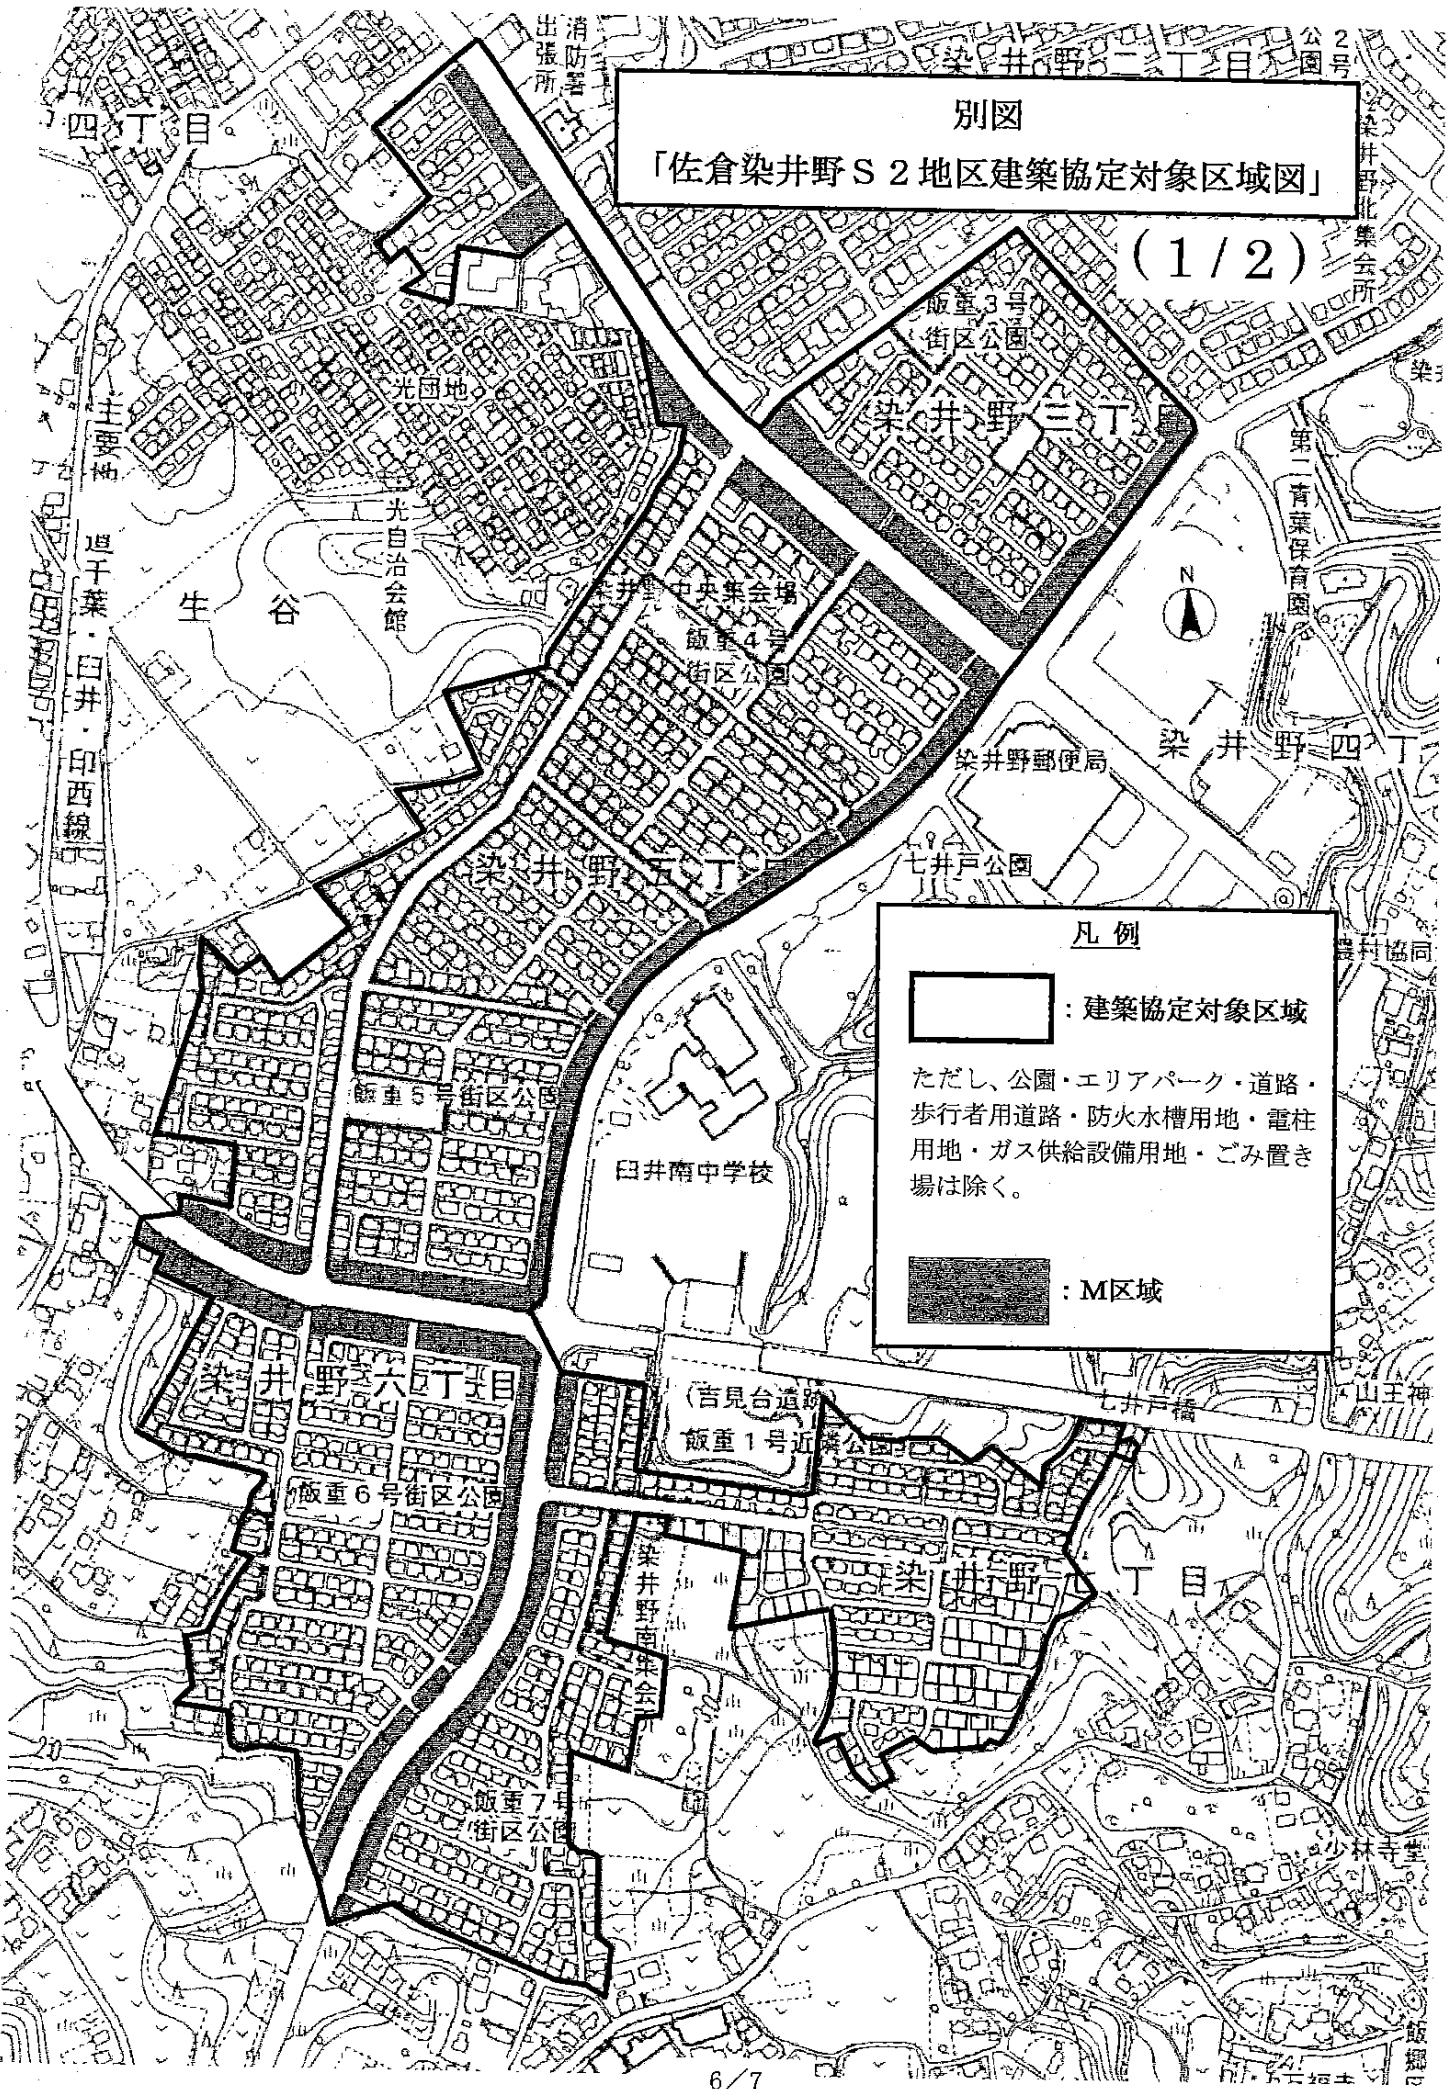

**凡例**

 : 建築協定対象区域

ただし、公園・エリアパーク・道路・歩行者用道路・防火水槽用地・電柱用地・ガス供給設備用地・ごみ置き場は除く。

 : M区域