

換 地 図

佐倉都市計画事業六崎土地区画整理事業

所在 佐倉市表町4丁目

この図面は換地処分時点のもので、現況とは必ずしも一致しないことがあります。
換地処分以降の土地の管理は、各権利者が行うもので、境界等に関する紛争等が生
じても佐倉市は関与できません。
また、この図面を利用することにより発生した損害等について、佐倉市は一切の責
任を負いません。





凡 例	
	街区番号
	地 番
	辺長及面積
	換地位置

S = 1 : 500

施行者：佐倉市
(平成4年5月27日換地処分)

換地 図

所在 佐倉市表町4丁目

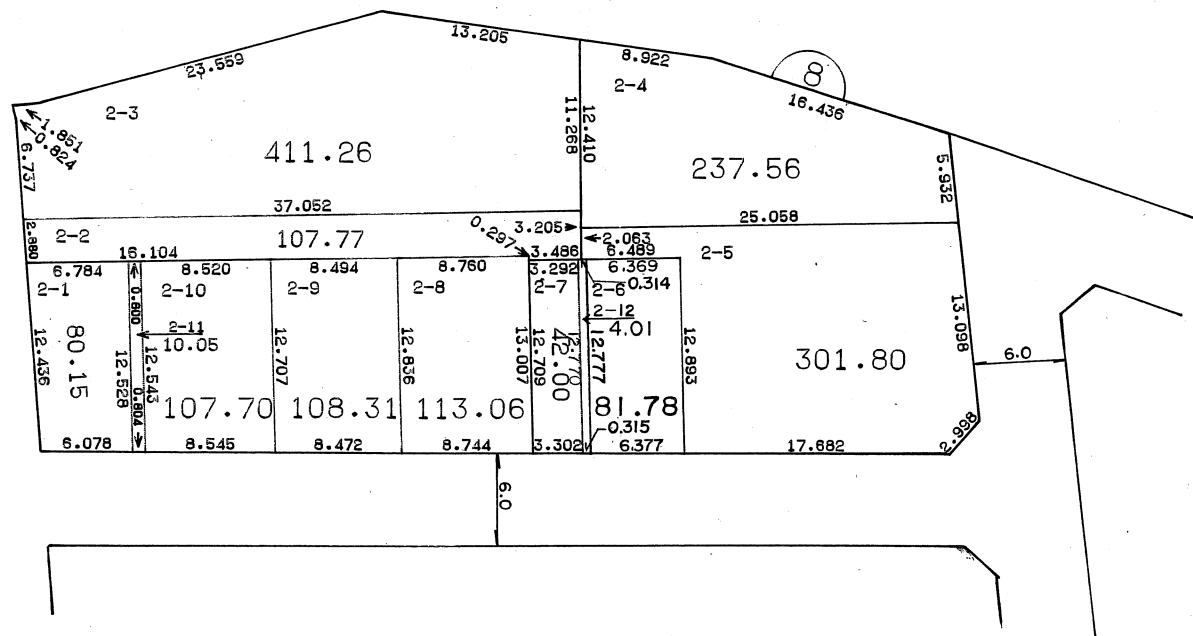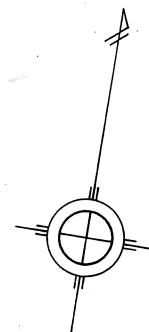

この図面は換地処分時点のもので、現況とは必ずしも一致しないことがあります。
換地処分以降の土地の管理は、各権利者が行うもので、境界等に関する紛争等が生
じても佐倉市は関与できません。
また、この図面を利用することにより発生した損害等について、佐倉市は一切の責
任を負いません。

凡 例	
	街区番号
	地 番
	辺長及面積
	換地位置



S = 1 : 500

施行者：佐倉市
(平成4年5月27日換地処分)

換地 図

所在

佐倉市表町4丁目

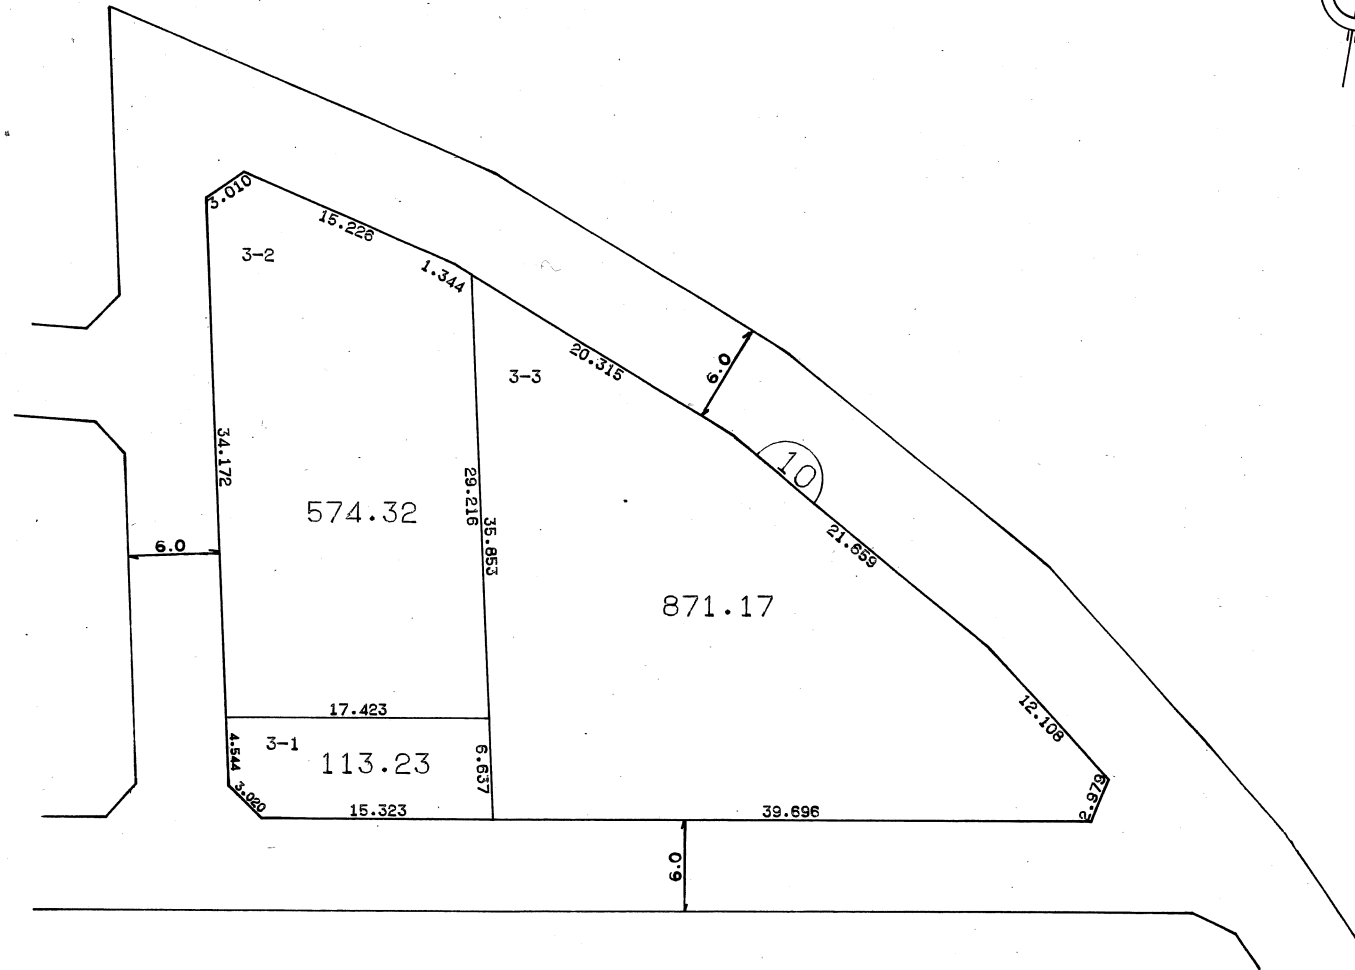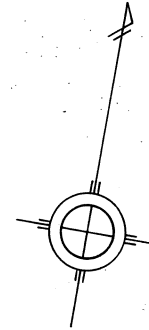

この図面は換地処分時点のもので、現況とは必ずしも一致しないことがあります。
換地処分以降の土地の管理は、各権利者が行うもので、境界等に関する紛争等が生
じても佐倉市は関与できません。
また、この図面を利用することにより発生した損害等について、佐倉市は一切の責
任を負いません。

凡 例	
	街区番号
	地 番
	辺長及面積
	換地位置



S = 1 : 500

施行者：佐倉市
(平成4年5月27日換地処分)

換 地 図

所 在

佐倉市表町4丁目

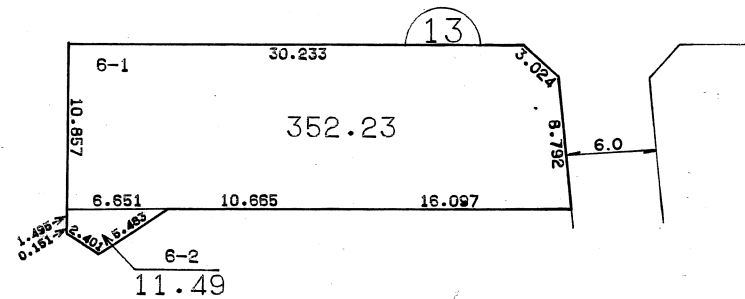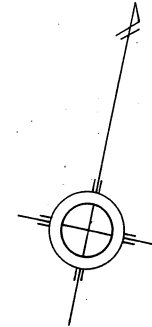

この図面は換地処分時点のもので、現況とは必ずしも一致しないことがあります。
換地処分以降の土地の管理は、各権利者が行うもので、境界等に関する紛争等が生
じても佐倉市は関与できません。
また、この図面を利用することにより発生した損害等について、佐倉市は一切の責
任を負いません。

凡 例	
	街区番号
	地 番
	辺長及面積
	換 地 位 置

S = 1 : 5 0 0

施行者：佐倉市
(平成4年5月27日換地処分)

換地 図

所在

佐倉市表町4丁目

この図面は換地処分時点のもので、現況とは必ずしも一致しないことがあります。
換地処分以降の土地の管理は、各権利者が行うもので、境界等に関する紛争等が生
じても佐倉市は関与できません。
また、この図面を利用することにより発生した損害等について、佐倉市は一切の責
任を負いません。





凡 例	
	街区番号
	地 番
	辺長及面積
	換地位置

S = 1 : 500

施行者：佐倉市
(平成4年5月27日換地処分)

換地 図

所在 佐倉市表町4丁目

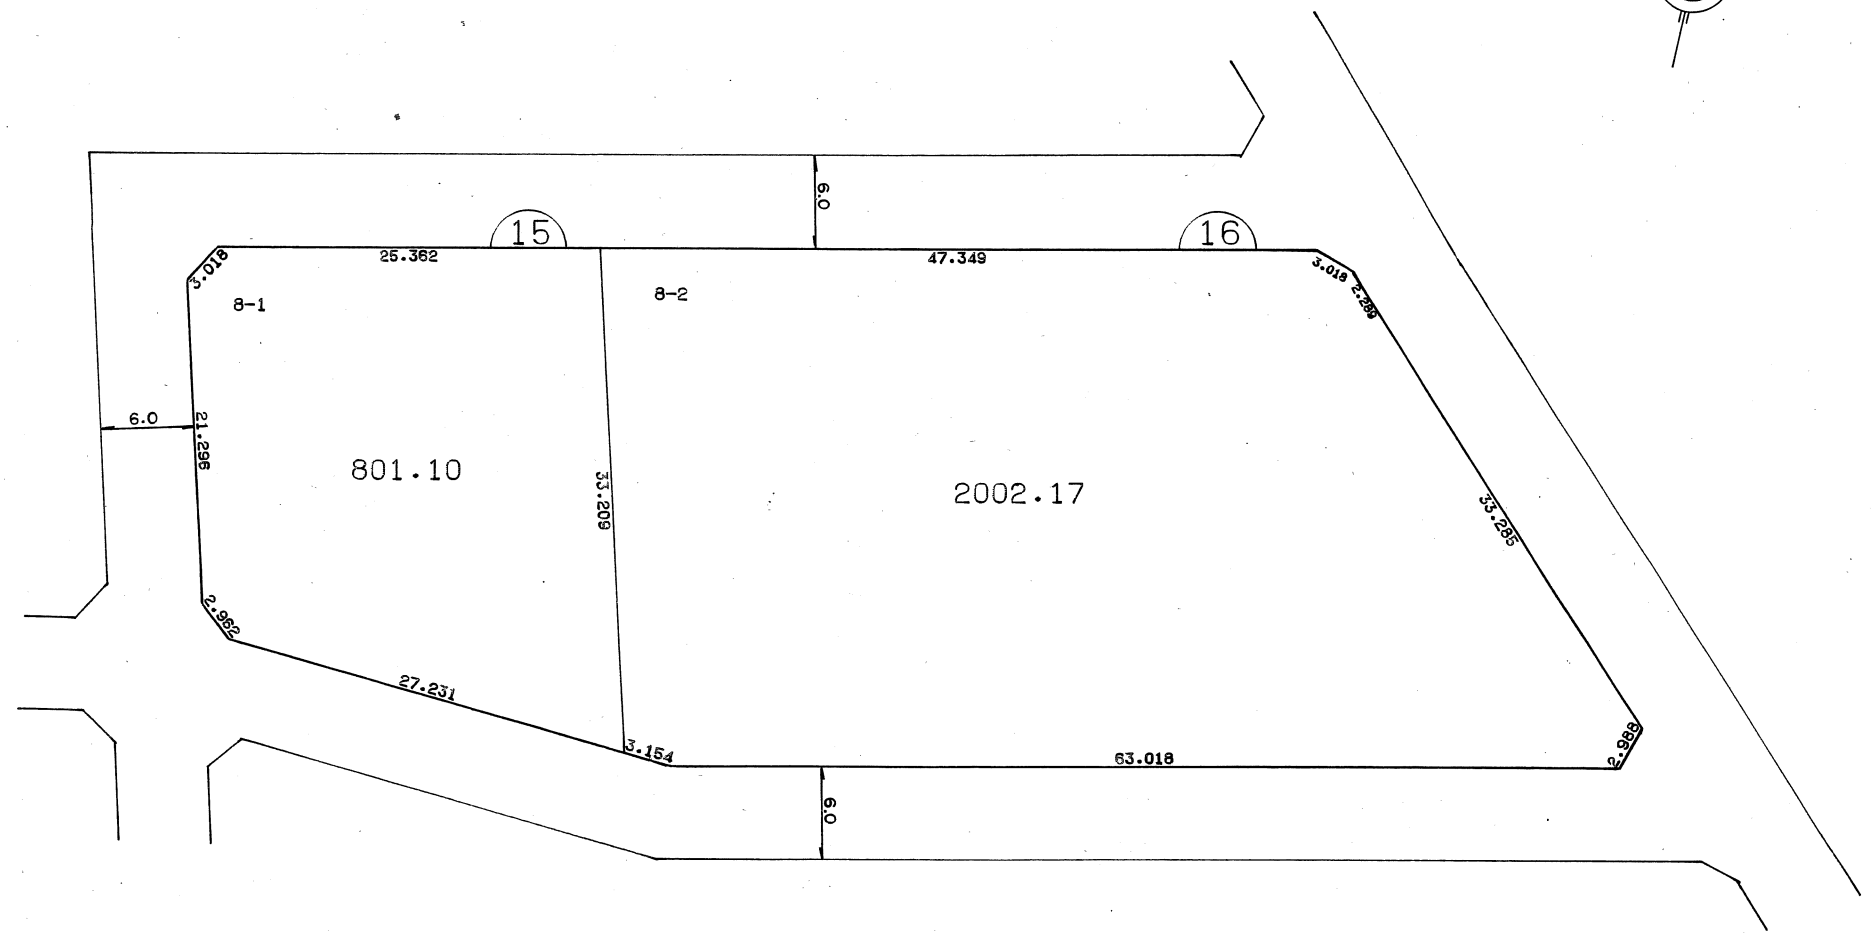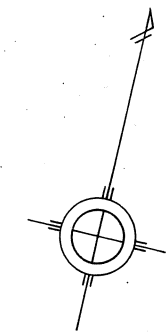

この図面は換地処分時点のもので、現況とは必ずしも一致しないことがあります。
換地処分以降の土地の管理は、各権利者が行うもので、境界等に関する紛争等が生
じても佐倉市は関与できません。
また、この図面を利用することにより発生した損害等について、佐倉市は一切の責
任を負いません。

凡 例	
	街区番号
	地 番
	辺長及面積
	換地位置


S = 1 : 5 0 0

施行者：佐倉市
(平成4年5月27日換地処分)

換地 図

所在

佐倉市表町4丁目

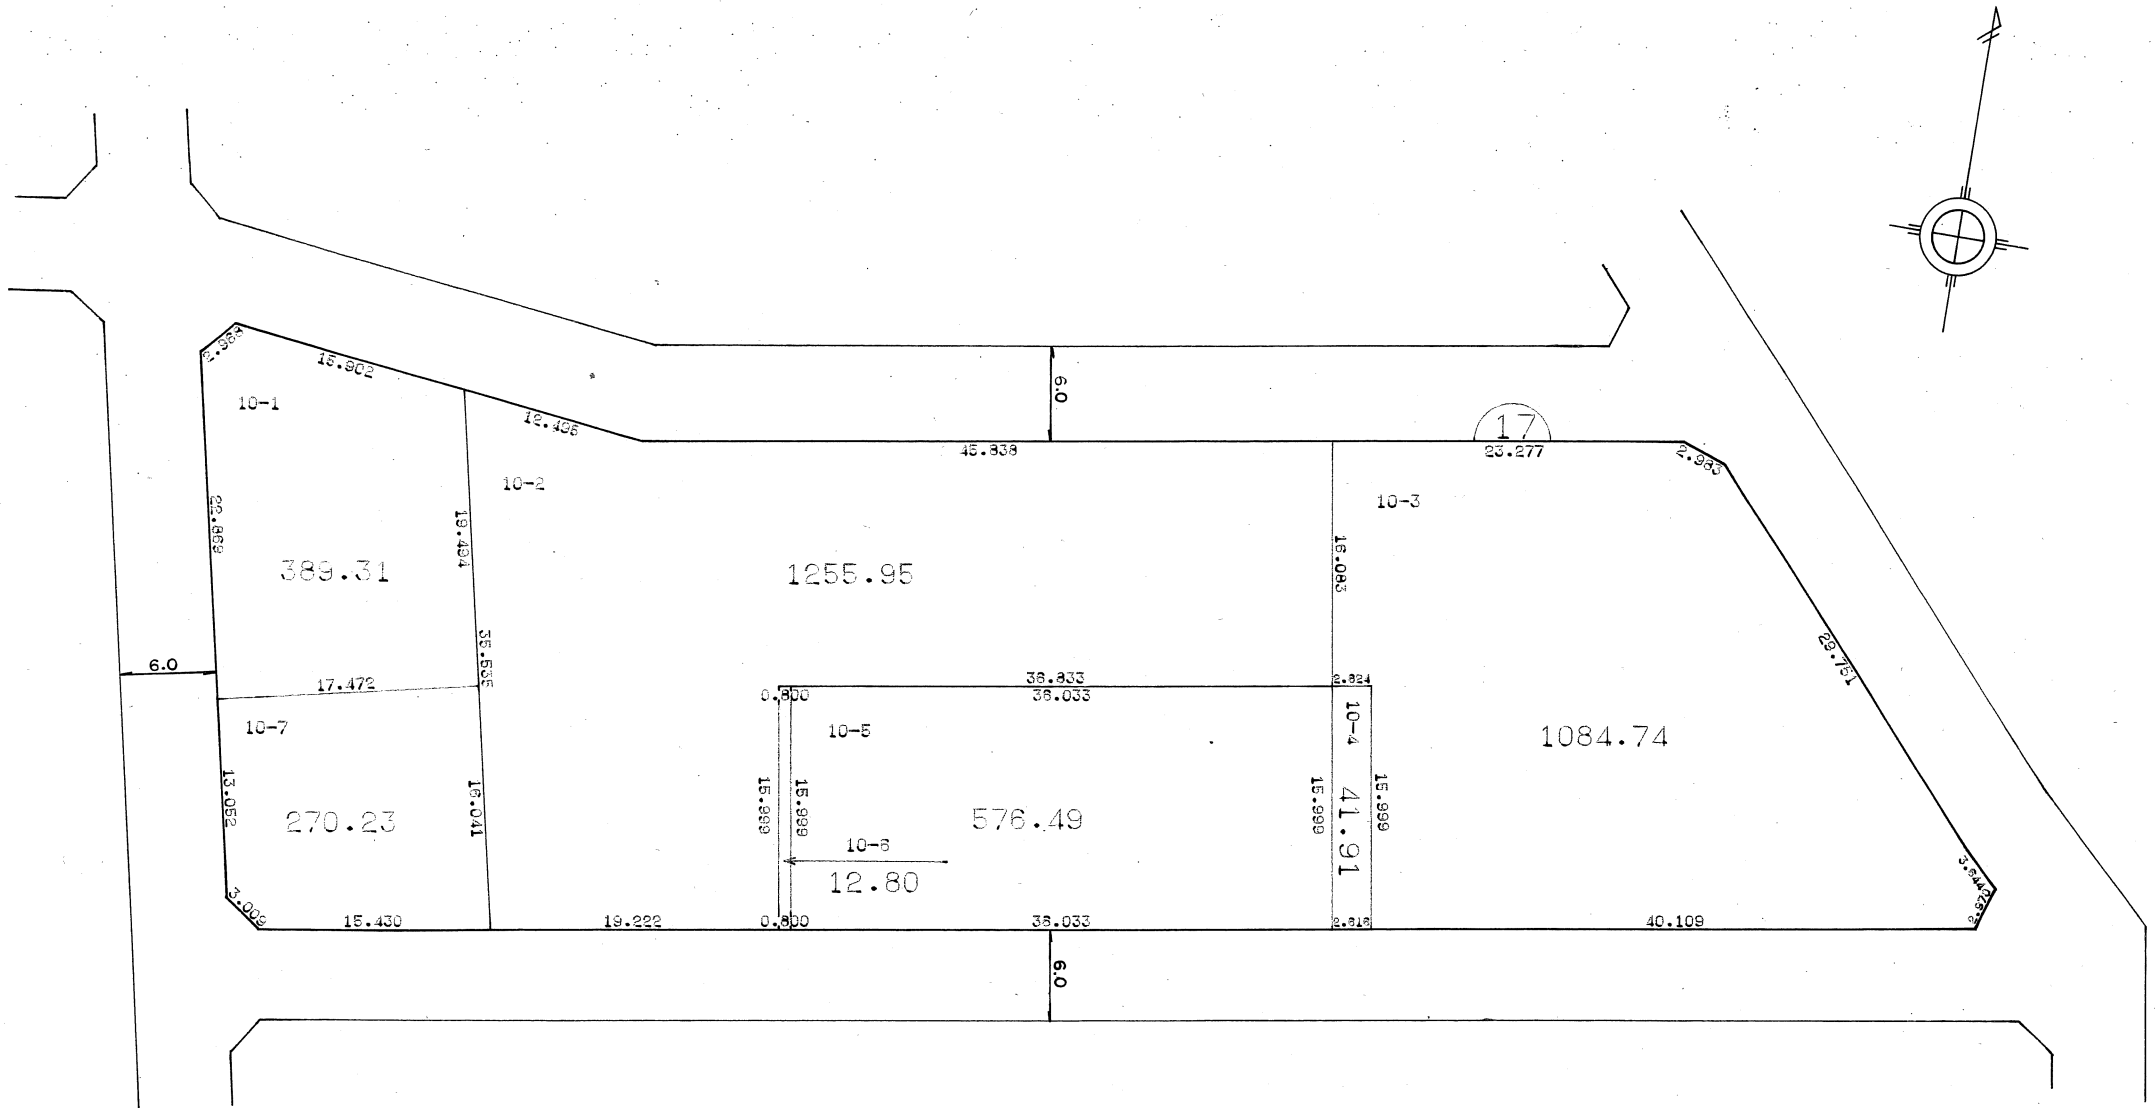

この図面は換地処分時点のもので、現況とは必ずしも一致しないことがあります。
換地処分以降の土地の管理は、各権利者が行うもので、境界等に関する紛争等が生
じても佐倉市は関与できません。
また、この図面を利用することにより発生した損害等について、佐倉市は一切の責
任を負いません。



凡 例	
	街区番号
	地 番
	辺長及面積
	換地位置

S = 1 : 500

施行者：佐倉市
(平成4年5月27日換地処分)

換地 図

所在 佐倉市表町4丁目

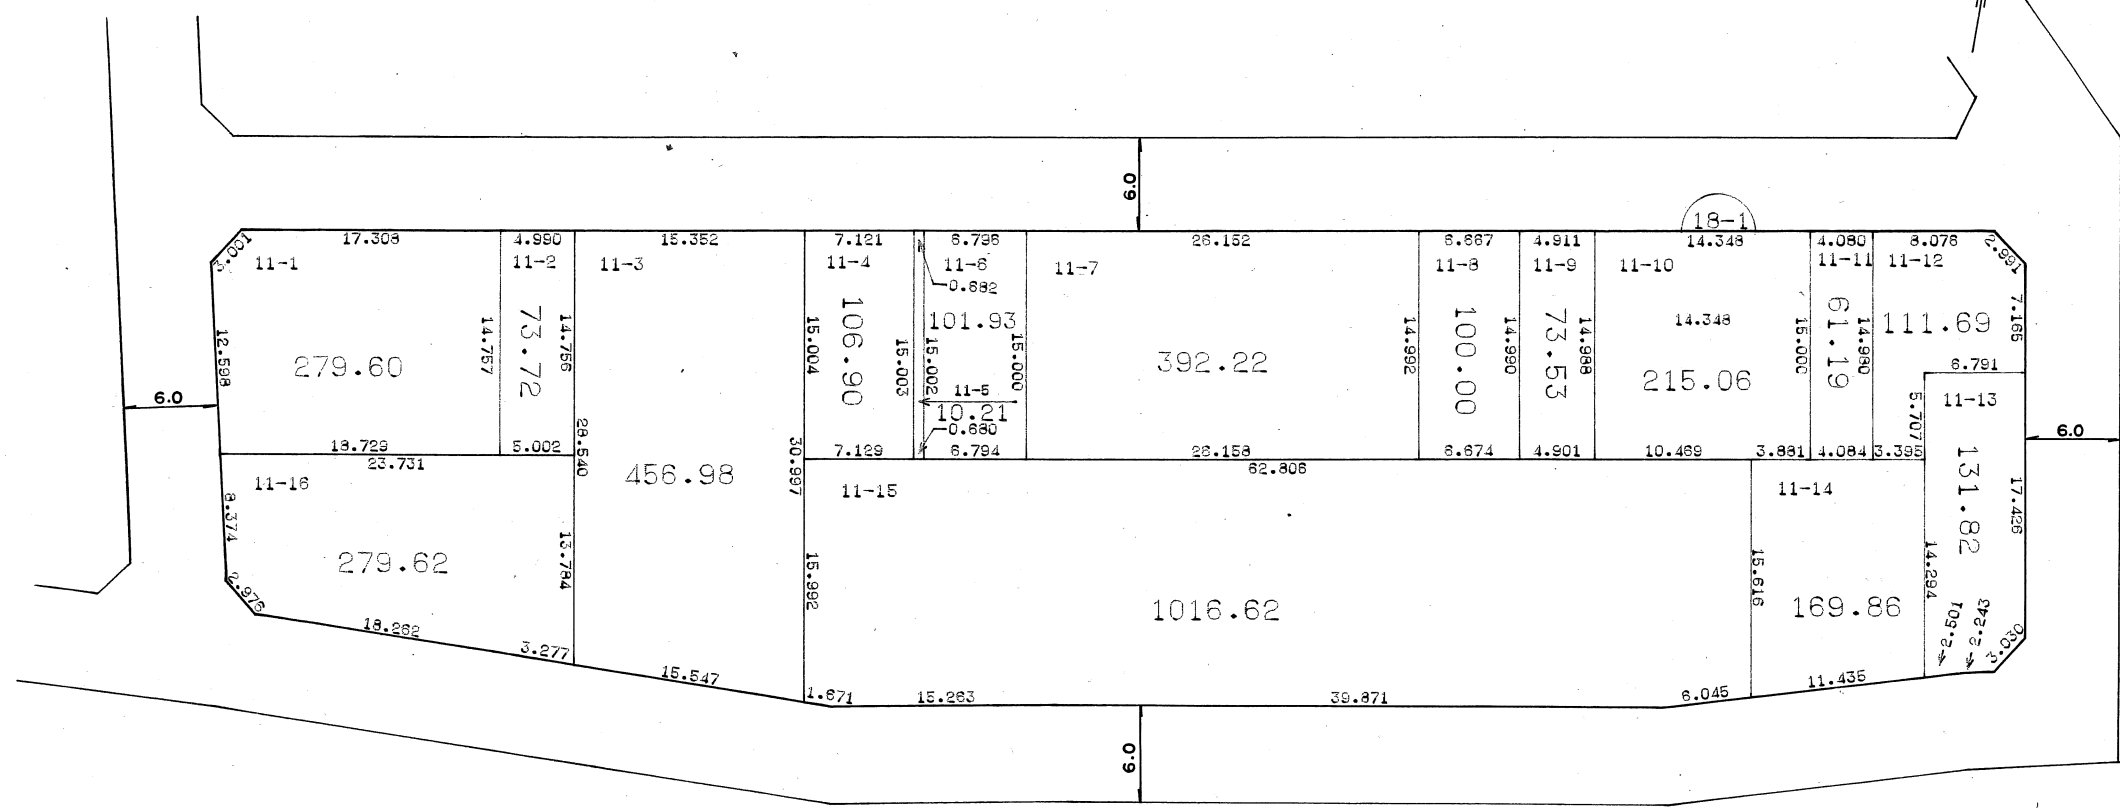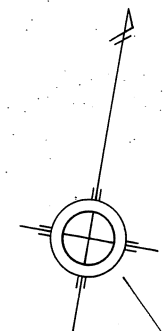

この図面は換地処分時点のもので、現況とは必ずしも一致しないことがあります。
換地処分以降の土地の管理は、各権利者が行うもので、境界等に関する紛争等が生
じても佐倉市は関与できません。
また、この図面を利用することにより発生した損害等について、佐倉市は一切の責
任を負いません。



凡 例	
	街区番号
	地 番
	辺長及面積
	換地位置

S = 1 : 500

施行者：佐倉市
(平成4年5月27日換地処分)

換地 図

所在 佐倉市表町4丁目

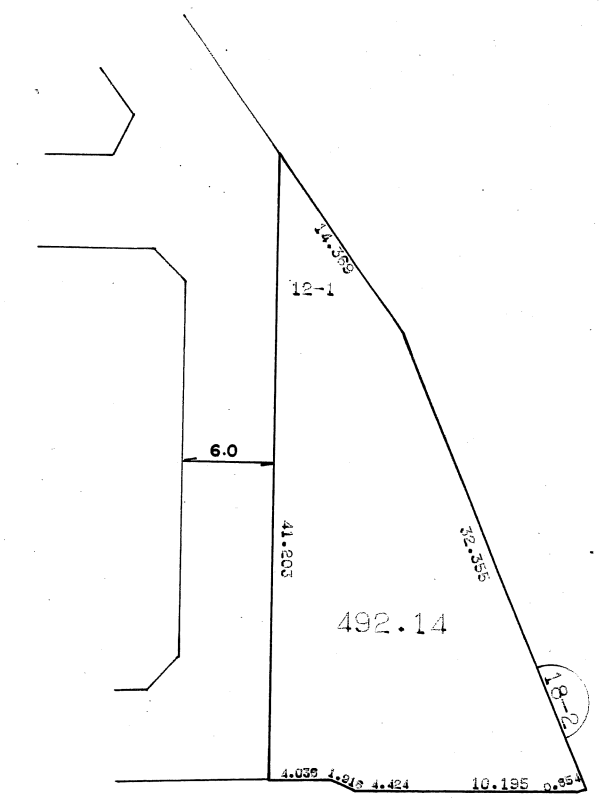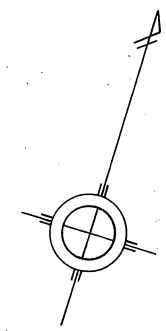

この図面は換地処分時点のもので、現況とは必ずしも一致しないことがあります。
 換地処分以降の土地の管理は、各権利者が行うもので、境界等に関する紛争等が生
 じても佐倉市は関与できません。
 また、この図面を利用することにより発生した損害等について、佐倉市は一切の責
 任を負いません。

凡 例	
	街区番号
	地 番
	辺長及面積
	換地位置

S = 1 : 500

施行者：佐倉市
 (平成4年5月27日換地処分)