

佐倉市石川土地区画整理事業換地図

平成四年一月



各図面の右上
赤丸の番号が
現在の街区番号

H4.9.29 換地処分公告



大和測量株式会社

佐倉市石川土地区画整理委員会

佐倉石川 地区 画地原子

1 街区 ① 日付 平成2年3月12日

街区面積 6389.269
 合計面積 6389.225
 縮尺 1:800

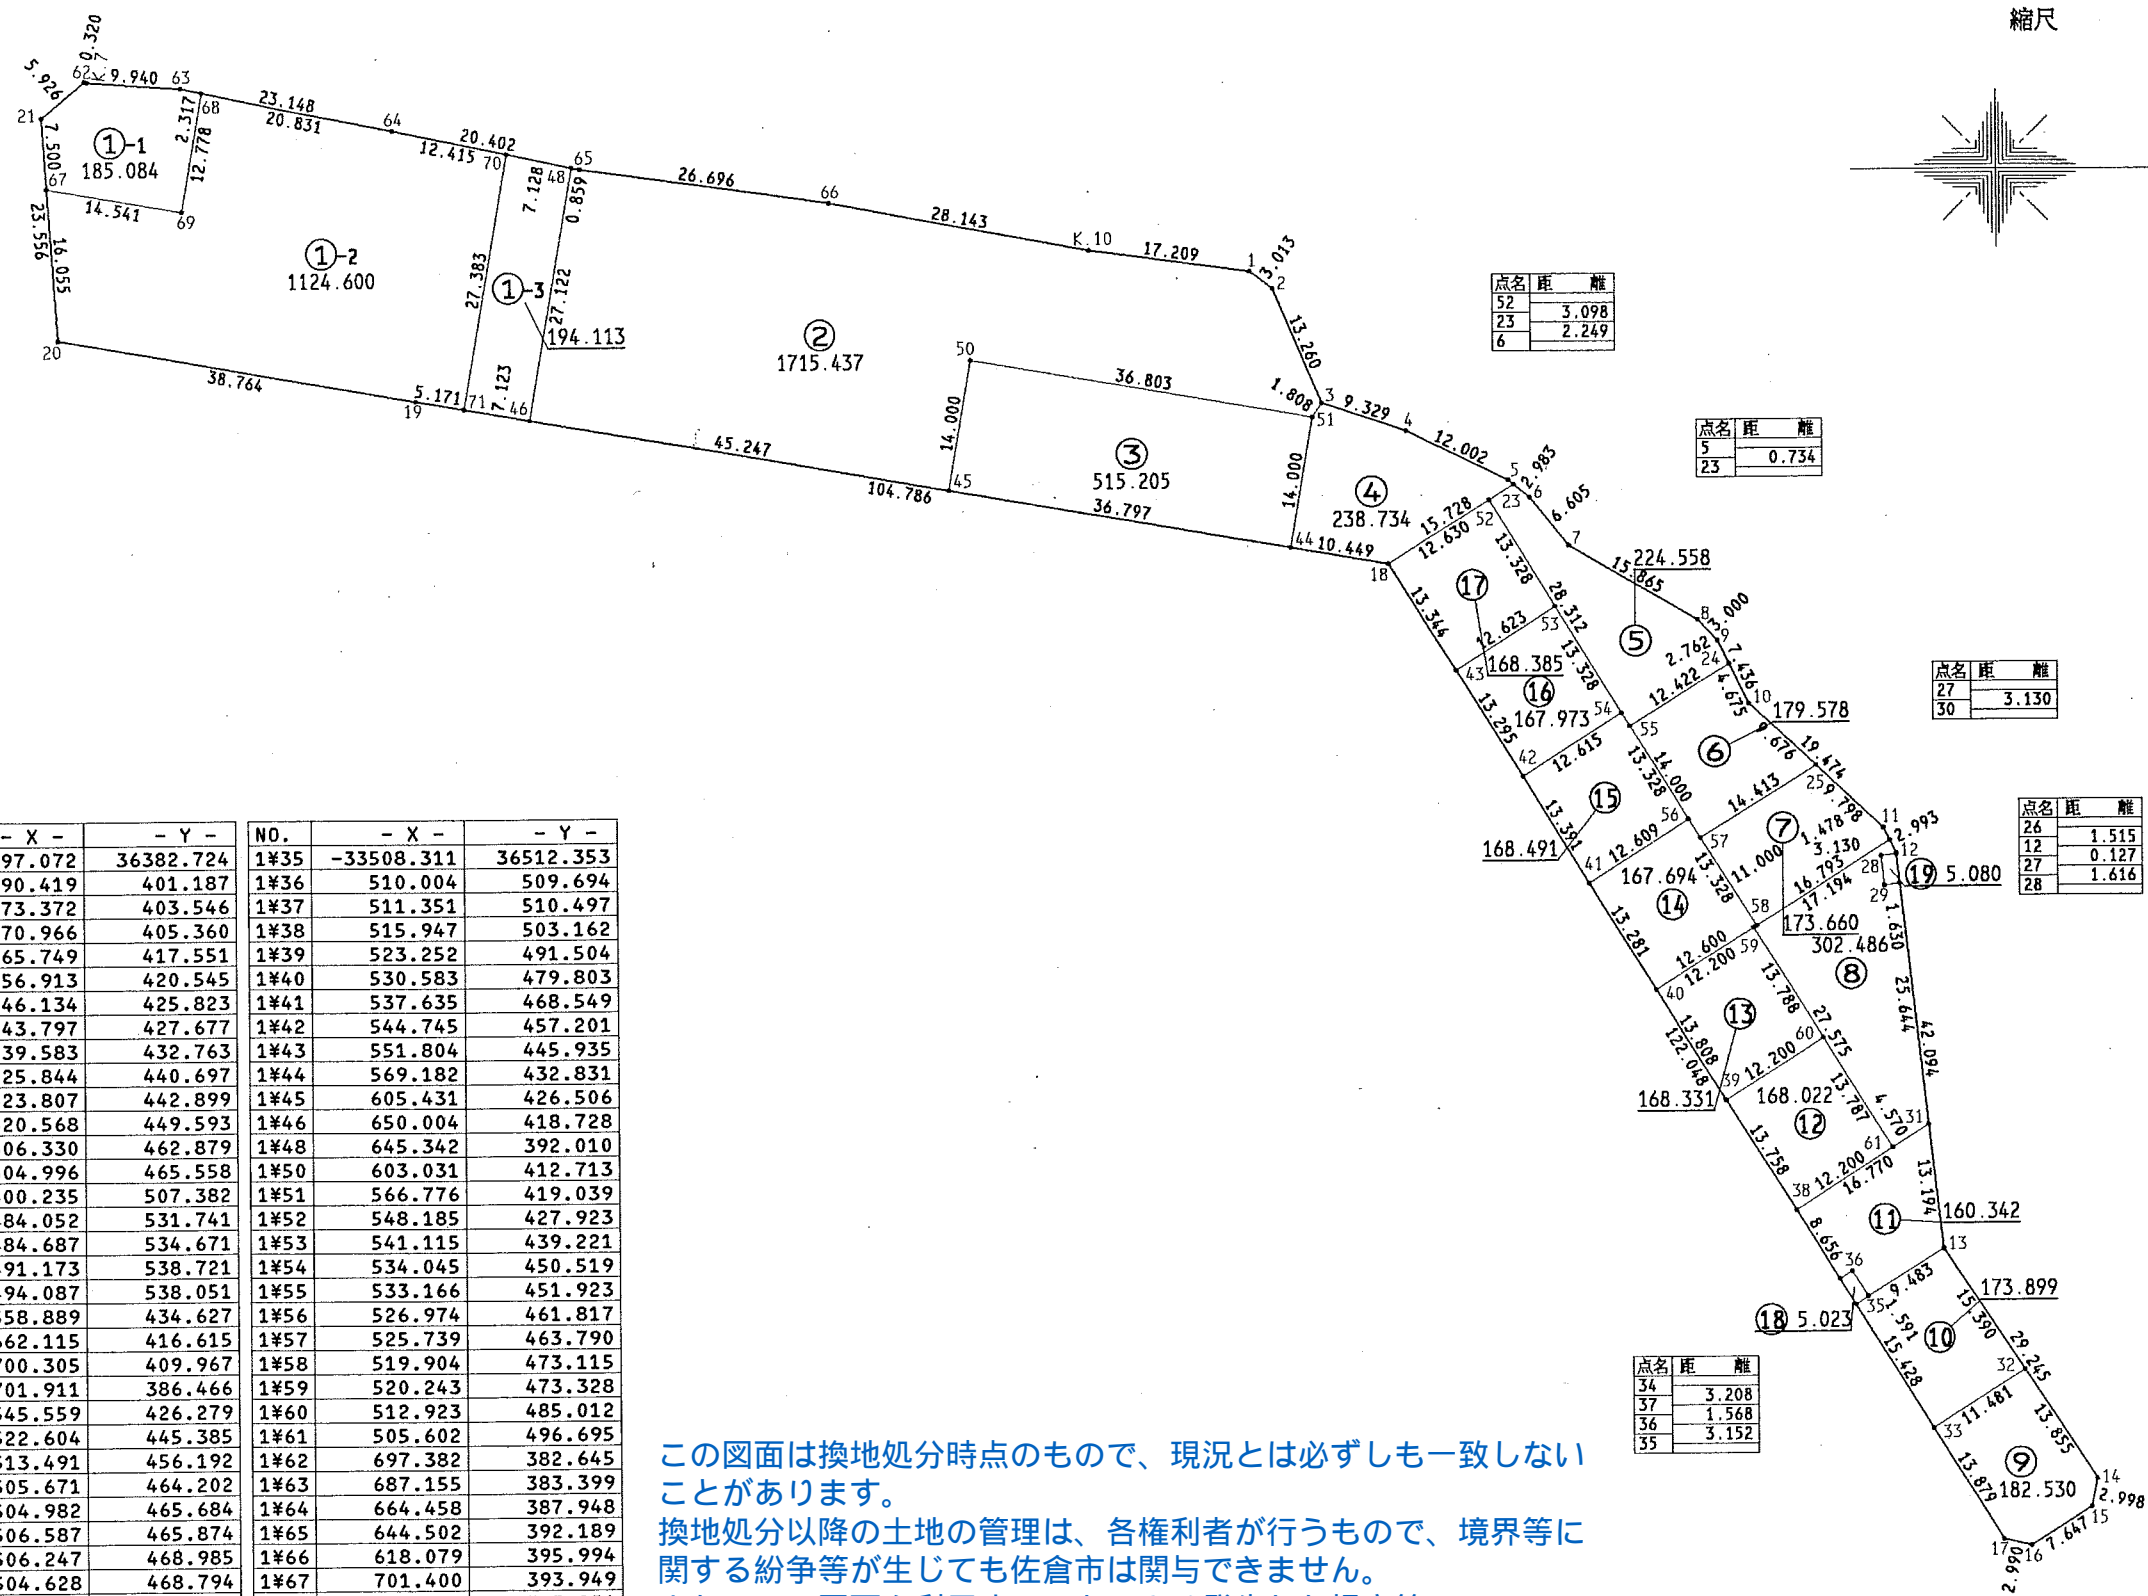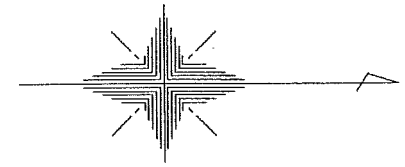

点名	距離
52	3.098
23	2.249
6	

点名	距離
5	0.734
23	

点名	距離
27	3.130
30	

点名	距離
26	1.515
12	0.127
27	1.616
28	



点名	距離
34	3.208
37	1.568
36	3.152
35	

NO.	- X -	- Y -	NO.	- X -	- Y -
K.7	-33697.072	36382.724	1#35	-33508.311	36512.353
K.10	590.419	401.187	1#36	510.004	509.694
1#1	573.372	403.546	1#37	511.351	510.497
1#2	570.966	405.360	1#38	515.947	503.162
1#3	565.749	417.551	1#39	523.252	491.504
1#4	556.913	420.545	1#40	530.583	479.803
1#5	546.134	425.823	1#41	537.635	468.549
1#6	543.797	427.677	1#42	544.745	457.201
1#7	539.583	432.763	1#43	551.804	445.935
1#8	525.844	440.697	1#44	569.182	432.831
1#9	523.807	442.899	1#45	605.431	426.506
1#10	520.568	449.593	1#46	650.004	418.728
1#11	506.330	462.879	1#48	645.342	392.010
1#12	504.996	465.558	1#50	603.031	412.713
1#13	500.235	507.382	1#51	566.776	419.039
1#14	484.052	531.741	1#52	548.185	427.923
1#15	484.687	534.671	1#53	541.115	439.221
1#16	491.173	538.721	1#54	534.045	450.519
1#17	494.087	538.051	1#55	533.166	451.923
1#18	558.889	434.627	1#56	526.974	461.817
1#19	662.115	416.615	1#57	525.739	463.790
1#20	700.305	409.967	1#58	519.904	473.115
1#21	701.911	386.466	1#59	520.243	473.328
1#23	545.559	426.279	1#60	512.923	485.012
1#24	522.604	445.385	1#61	505.602	496.695
1#25	513.491	456.192	1#62	697.382	382.645
1#26	505.671	464.202	1#63	687.155	383.399
1#27	504.982	465.684	1#64	664.458	387.948
1#28	506.587	465.874	1#65	644.502	392.189
1#29	506.247	468.985	1#66	618.079	395.994
1#30	504.628	468.794	1#67	701.400	393.949
1#31	501.727	494.273	1#68	684.883	383.854
1#32	491.722	520.203	1#69	687.074	396.443
1#33	501.456	526.290	1#70	652.314	390.529
1#34	509.648	513.216	1#71	657.021	417.504

この図面は換地処分時点のもので、現況とは必ずしも一致しないことがあります。
 換地処分以降の土地の管理は、各権利者が行うもので、境界等に関する紛争等が生じてても佐倉市は関与できません。
 また、この図面を利用することにより発生した損害等について、佐倉市は一切の責任を負いません。

施行者：佐倉市石川土地区画整理組合
 (平成4年9月30日換地処分)

街区面積 3151.726
 合計面積 3151.773
 縮尺 1:500

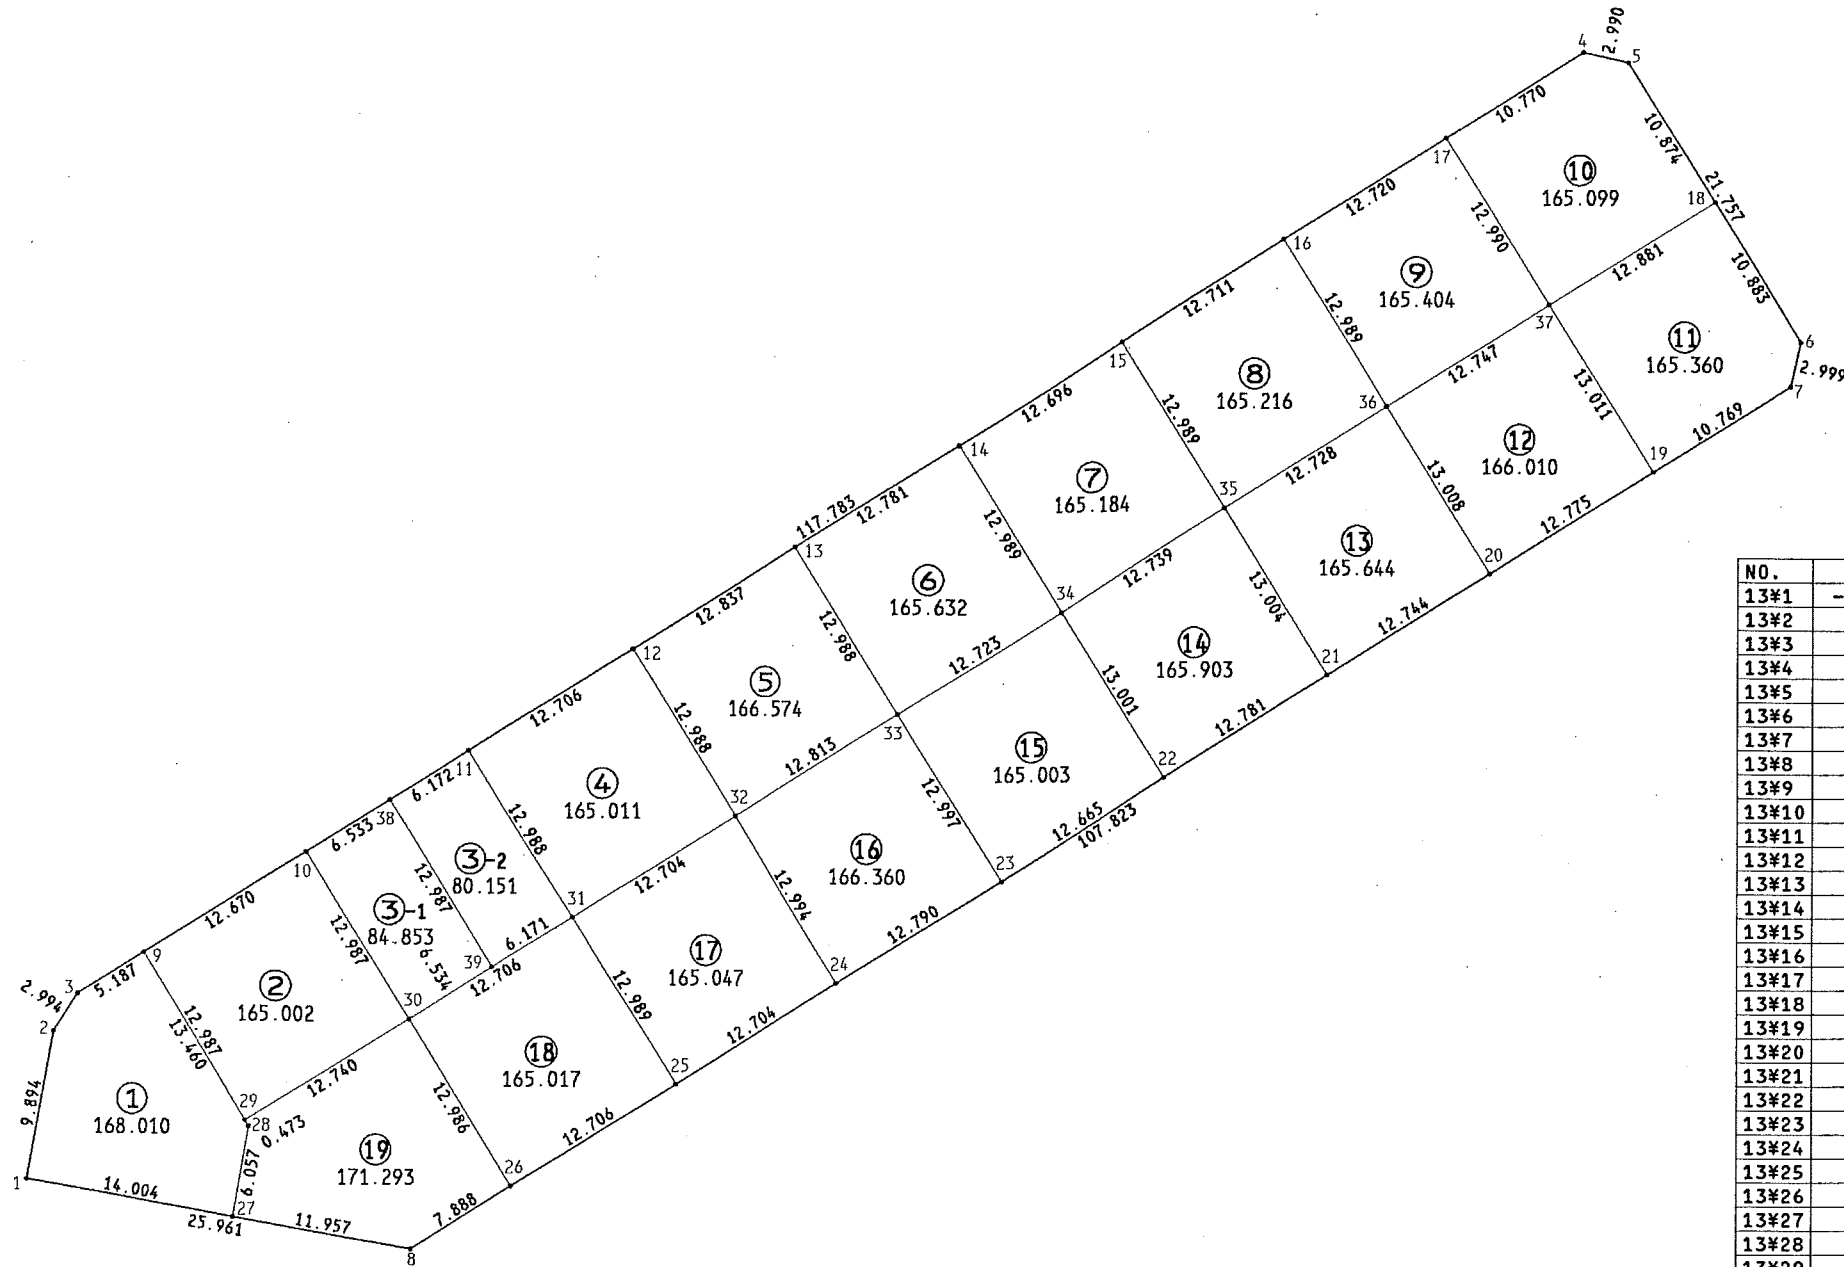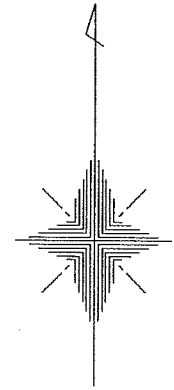

NO.	- X -	- Y -
13#1	-33573.969	36438.091
13#2	564.222	439.792
13#3	561.715	441.429
13#4	499.178	541.239
13#5	499.849	544.153
13#6	518.283	555.709
13#7	521.209	555.053
13#8	578.429	463.666
13#9	558.961	445.824
13#10	552.234	456.561
13#11	545.488	467.327
13#12	538.742	478.094
13#13	531.926	488.972
13#14	525.140	499.803
13#15	518.399	510.562
13#16	511.650	521.333
13#17	504.896	532.112
13#18	509.062	549.929
13#19	526.924	545.925
13#20	533.704	535.098
13#21	540.467	524.296
13#22	547.250	513.463
13#23	553.971	502.729
13#24	560.759	491.889
13#25	567.500	481.121
13#26	574.243	470.352
13#27	576.375	451.887
13#28	570.405	452.910
13#29	570.003	452.661
13#30	563.239	463.457
13#31	556.493	474.224
13#32	549.748	484.990
13#33	542.945	495.848
13#34	536.190	506.630
13#35	529.427	517.425
13#36	522.669	528.211
13#37	515.901	539.013
13#38	548.765	462.097
13#39	559.769	468.994

この図面は換地処分時点のもので、現況とは必ずしも一致しないことがあります。
 換地処分以降の土地の管理は、各権利者が行うもので、境界等に関する紛争等が生
 じても佐倉市は関与できません。
 また、この図面を利用することにより発生した損害等について、佐倉市は一切の責
 任を負いません。



施行者：佐倉市石川土地画整理組合
 (平成4年9月30日換地処分)

佐倉石川 地区 画地原子

12 街区 ③ 日付 平成2年3月12日

NO.	- X -	- Y -
12#1	-33619.746	36464.713
12#2	617.278	462.995
12#3	583.693	468.841
12#4	581.215	470.521
12#5	526.292	558.228
12#6	526.960	561.151
12#7	545.418	572.701
12#8	548.340	572.022
12#9	575.571	528.523
12#10	576.536	526.972
12#11	577.510	525.426
12#12	578.533	523.910
12#13	579.575	522.409
12#14	580.656	520.932
12#15	581.782	519.485
12#16	582.922	518.053
12#17	584.099	516.652
12#18	585.301	515.280
12#19	586.543	513.937
12#20	587.801	512.610
12#21	589.078	511.305
12#22	590.388	510.032
12#23	591.734	508.788
12#24	593.092	507.567
12#25	594.493	506.386
12#26	595.913	505.239
12#27	597.356	504.110
12#28	598.824	503.022
12#29	600.317	501.960
12#30	601.839	500.944
12#31	603.377	499.950
12#32	604.887	499.018
12#33	606.454	498.090
12#34	608.034	497.177
12#35	609.649	496.309
12#36	611.290	495.484
12#37	612.933	494.685
12#38	614.598	493.928
12#39	616.280	493.209
12#40	617.985	492.512
12#41	620.029	491.751

街区面積 3693.867
 合計面積 3693.865
 縮尺 1:500

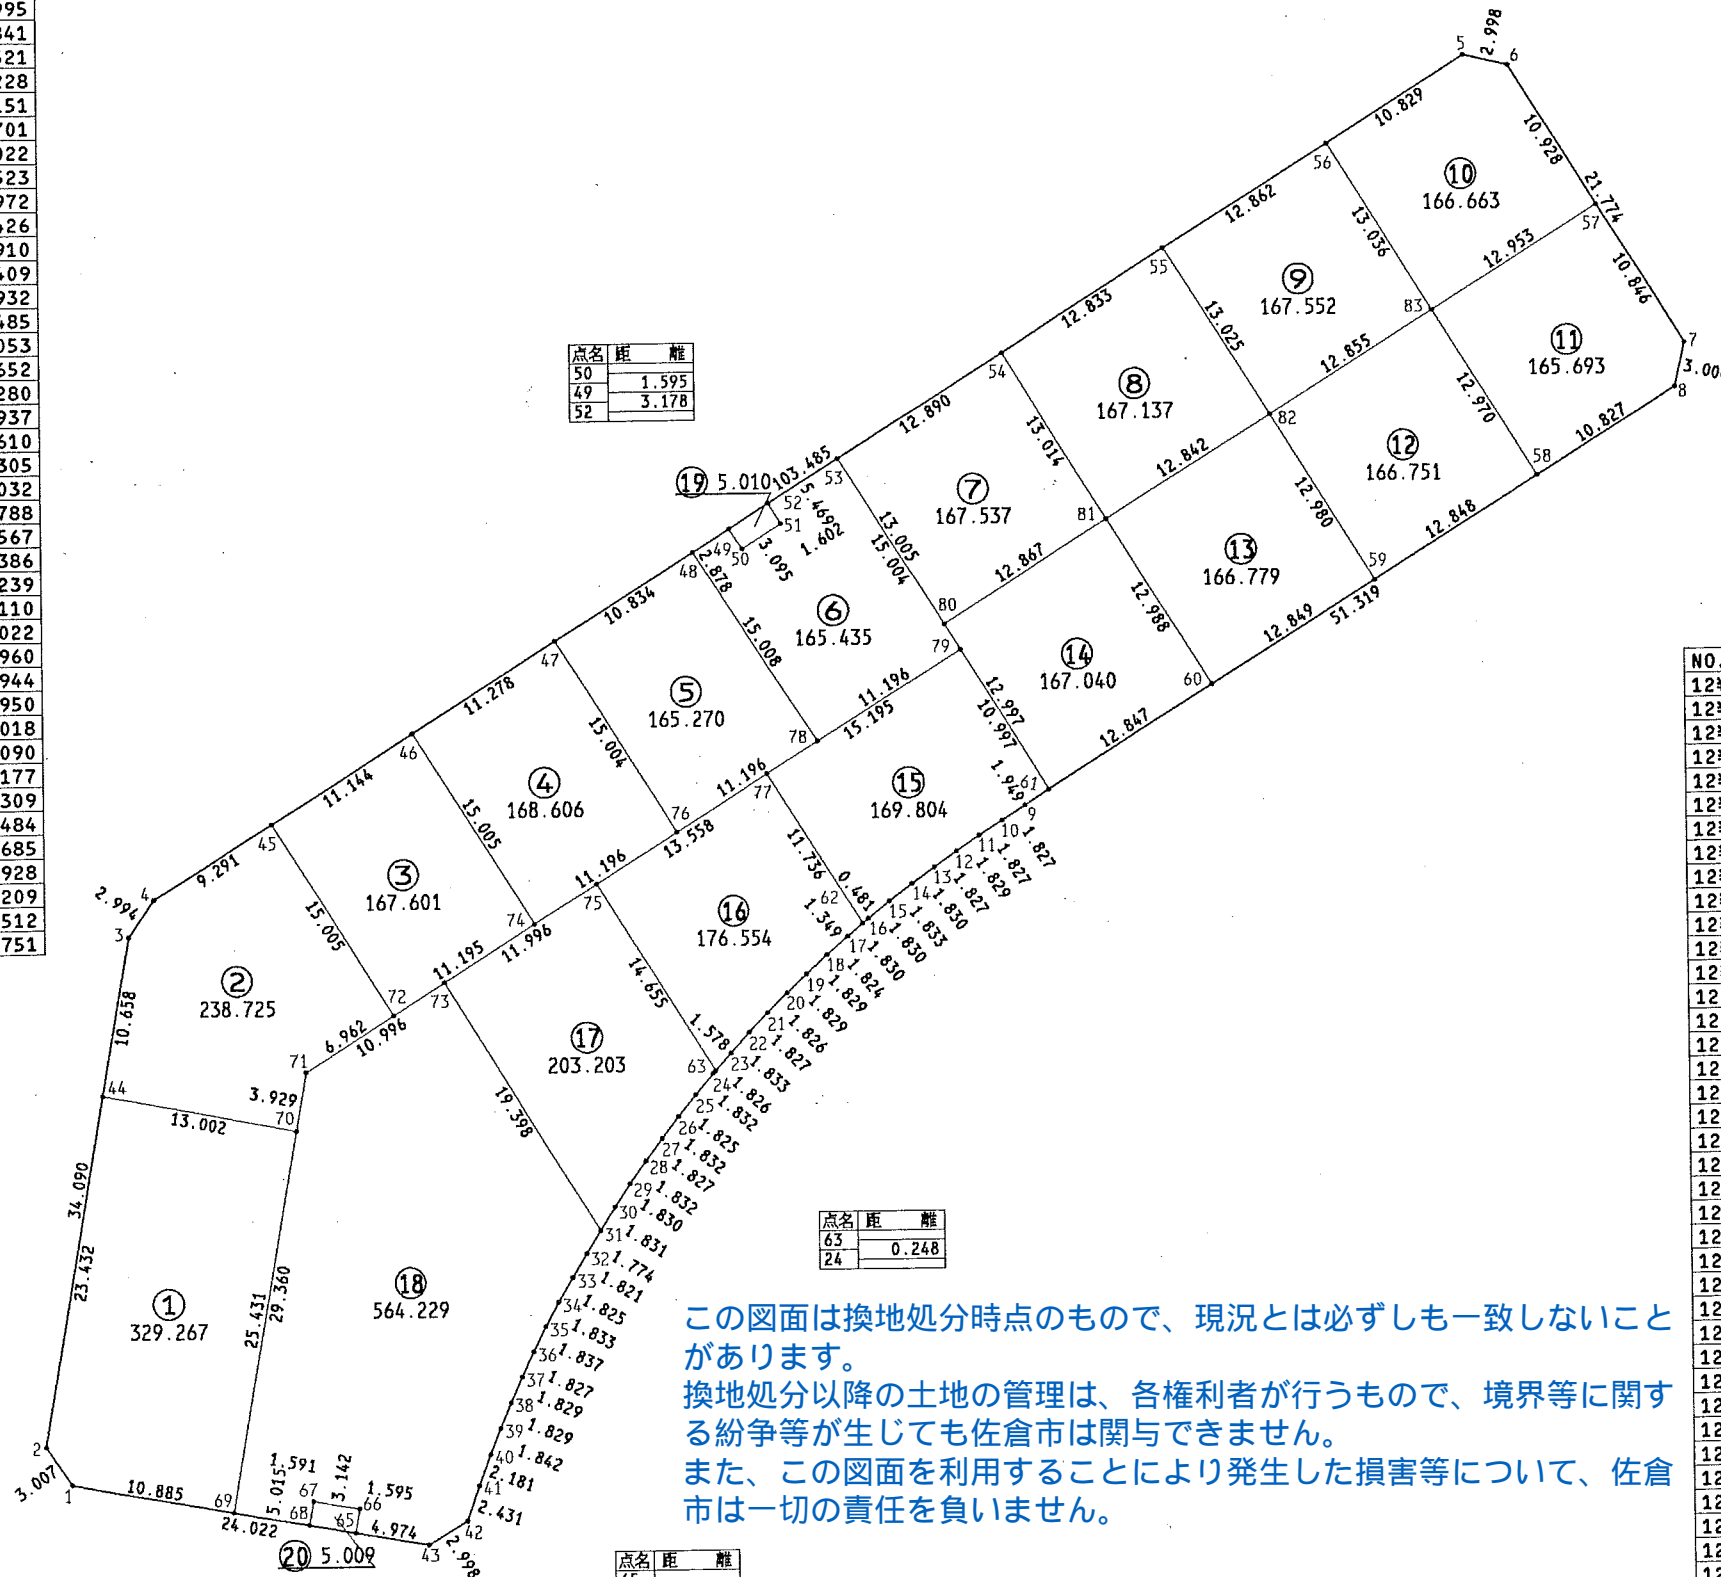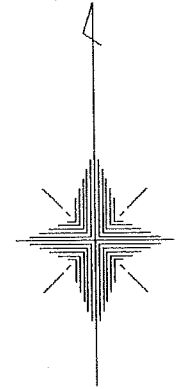

点名	距離
50	1.595
49	3.178
52	

点名	距離
63	0.248
24	

点名	距離
65	3.148
68	

NO.	- X -	- Y -
12#42	-33622.324	36490.950
12#43	623.866	488.379
12#44	594.193	467.013
12#45	576.284	478.395
12#46	570.369	487.840
12#47	564.384	497.399
12#48	558.634	506.581
12#49	557.107	509.020
12#50	558.425	509.918
12#51	556.789	512.545
12#52	555.420	511.713
12#53	552.517	516.348
12#54	545.677	527.273
12#55	538.865	538.149
12#56	532.039	549.050
12#57	536.224	566.948
12#58	554.085	562.845
12#59	560.903	551.955
12#60	567.720	541.064
12#61	574.537	530.175
12#62	583.231	517.685
12#63	592.908	507.733
12#65	623.013	483.479
12#66	621.443	483.760
12#67	620.908	480.664
12#68	622.473	480.378
12#69	621.613	475.437
12#70	596.559	479.798
12#71	592.688	480.472
12#72	588.993	486.372
12#73	586.852	489.791
12#74	583.051	495.860
12#75	580.485	499.958
12#76	577.109	505.349
12#77	573.289	511.449
12#78	571.166	514.838
12#79	565.224	524.327
12#80	563.530	523.264
12#81	556.710	534.175
12#82	549.903	545.064
12#83	543.090	555.965



この図面は換地処分時点のもので、現況とは必ずしも一致しないことがあります。
 換地処分以降の土地の管理は、各権利者が行うもので、境界等に関する紛争等が生じても佐倉市は関与できません。
 また、この図面を利用することにより発生した損害等について、佐倉市は一切の責任を負いません。

施行者：佐倉市石川土地区画整理組合
 (平成4年9月30日換地処分)

佐倉石川 地区 画地原子

2 街区 ④ 日付 平成2年3月12日

街区面積 2087.852
 合計面積 2087.853
 縮尺 1:400

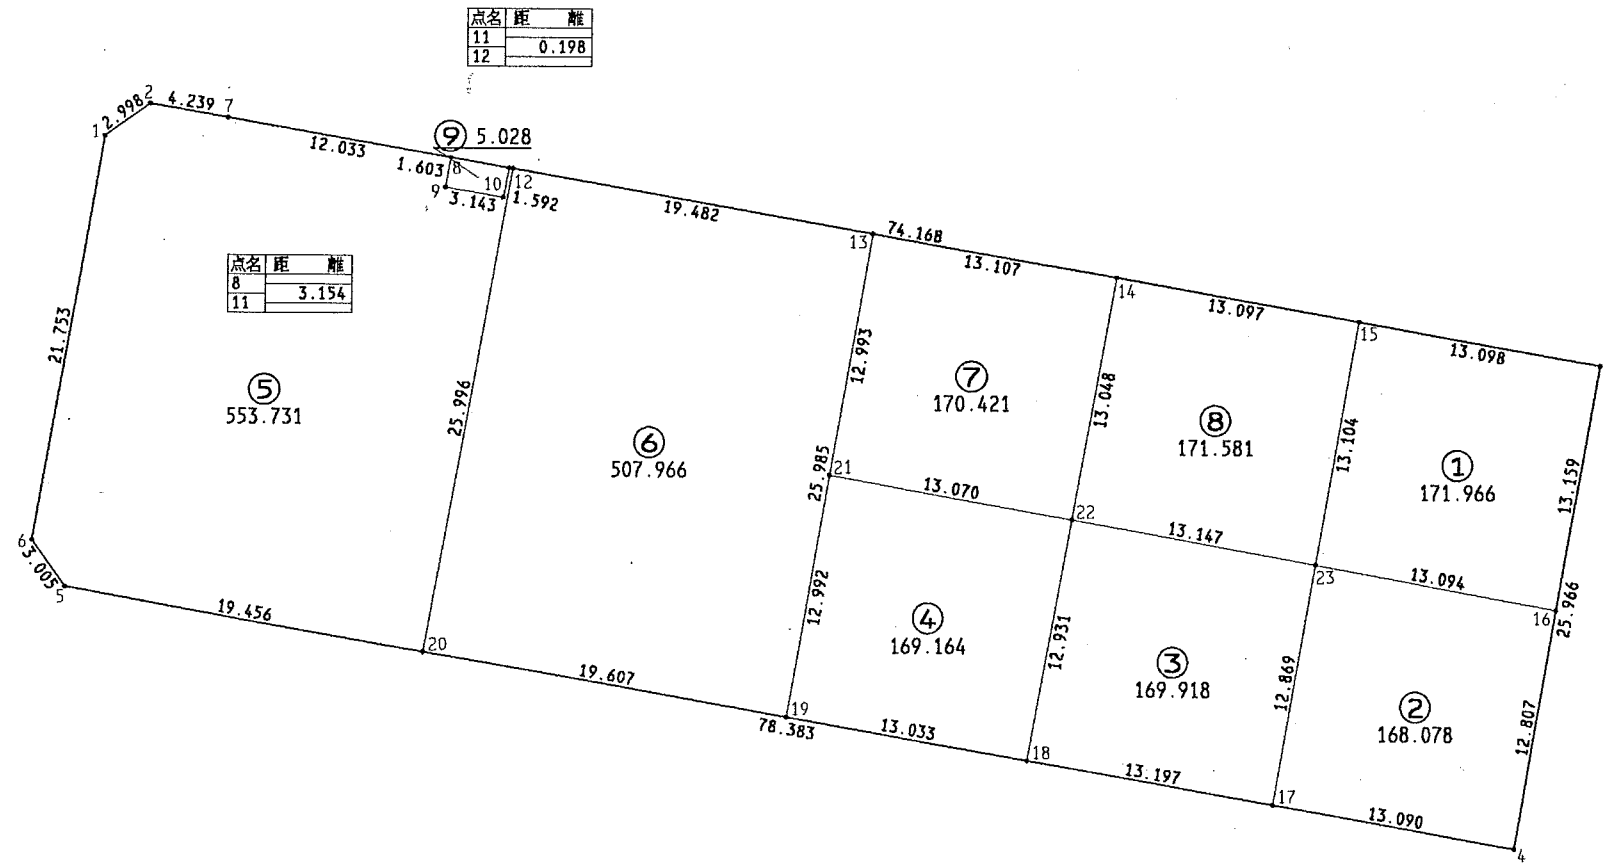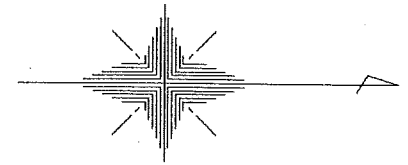

点名	距離
11	
12	0.198

点名	距離
8	
11	3.154

NO.	- X -	- Y -
2#1	-33657.612	36425.667
2#2	655.160	423.942
2#3	577.917	437.398
2#4	582.371	462.979
2#5	659.595	449.552
2#6	661.332	447.100
2#7	650.982	424.656
2#8	639.128	426.723
2#9	639.414	428.300
2#10	636.316	428.829
2#11	636.021	427.265
2#12	635.826	427.299
2#13	616.634	430.646
2#14	603.722	432.898
2#15	590.820	435.148
2#16	580.174	450.362
2#17	595.268	460.737
2#18	608.270	458.476
2#19	621.110	456.243
2#20	640.427	452.885
2#21	618.872	443.445
2#22	606.006	445.745
2#23	593.064	448.058

この図面は換地処分時点のもので、現況とは必ずしも一致しないことがあります。
 換地処分以降の土地の管理は、各権利者が行うもので、境界等に関する紛争等が生
 じても佐倉市は関与できません。
 また、この図面を利用することにより発生した損害等について、佐倉市は一切の責
 任を負いません。


施行者：佐倉市石川土地画整理組合
 (平成4年9月30日換地処分)

街区面積 2479.251
 合計面積 2479.332
 縮尺 1:400

NO.	- X -	- Y -
3#35	-33678.352	36467.639
3#36	679.662	466.365
3#37	680.935	465.060
3#38	682.184	463.724
3#39	683.396	462.361
3#40	684.571	460.955
3#41	685.709	459.524
3#42	686.819	458.065
3#43	687.888	456.586
3#44	688.918	455.072
3#45	689.903	453.535
3#46	690.876	451.976
3#47	691.786	450.388
3#48	692.670	448.782
3#49	693.519	447.157
3#50	694.323	445.505
3#51	695.046	443.828
3#52	695.681	442.118
3#53	696.284	440.387
3#54	696.824	438.640
3#55	697.320	436.879
3#56	697.769	435.107
3#57	698.174	433.326
3#58	698.552	431.531
3#59	698.877	429.736
3#60	699.177	427.923
3#61	699.385	426.106
3#62	699.550	424.293
3#63	699.668	422.472
3#64	699.734	421.256
3#65	699.778	420.035
3#66	699.826	418.203
3#67	699.850	416.371
3#68	686.319	416.475

NO.	- X -	- Y -
3#69	-33674.587	36418.517
3#70	665.193	434.258
3#71	667.094	445.186
3#72	667.026	454.335
3#73	654.433	456.537
3#74	641.758	458.732
3#75	627.435	473.928
3#76	641.335	486.687
3#77	654.146	483.012
3#78	670.191	474.334
3#79	688.266	456.030
3#80	696.373	440.098
3#81	699.072	428.556
3#82	688.722	430.298
3#83	679.985	431.768
3#84	676.977	432.275
3#85	681.873	442.618
3#86	678.720	443.166
3#87	681.077	457.170
3#88	667.808	459.274
3#89	669.136	467.669
3#90	656.644	469.844
3#91	651.836	470.681
3#92	644.073	472.032
3#93	643.902	471.047
3#94	638.822	471.936
3#95	666.349	440.899
3#96	681.128	438.331
3#97	667.749	448.944
3#98	679.354	446.929
3#99	646.991	457.826
3#100	649.304	471.122

NO.	- X -	- Y -
3#1	-33700.024	36414.089
3#2	662.811	420.567
3#3	668.637	454.053
3#4	627.389	461.234
3#5	625.654	463.692
3#6	629.647	486.644
3#7	632.127	488.334
3#8	634.494	487.870
3#9	636.125	487.603
3#10	637.933	487.293
3#11	639.732	486.985
3#12	641.524	486.652
3#13	643.311	486.284
3#14	645.076	485.876
3#15	646.842	485.419
3#16	648.594	484.916
3#17	650.334	484.376
3#18	652.067	483.790
3#19	653.780	483.158
3#20	655.473	482.480
3#21	657.156	481.754
3#22	658.817	480.998
3#23	660.461	480.197
3#24	662.085	479.358
3#25	663.686	478.481
3#26	665.272	477.558
3#27	666.823	476.591
3#28	668.358	475.595
3#29	669.865	474.567
3#30	671.352	473.502
3#31	672.805	472.403
3#32	674.234	471.262
3#33	675.632	470.083
3#34	677.005	468.876

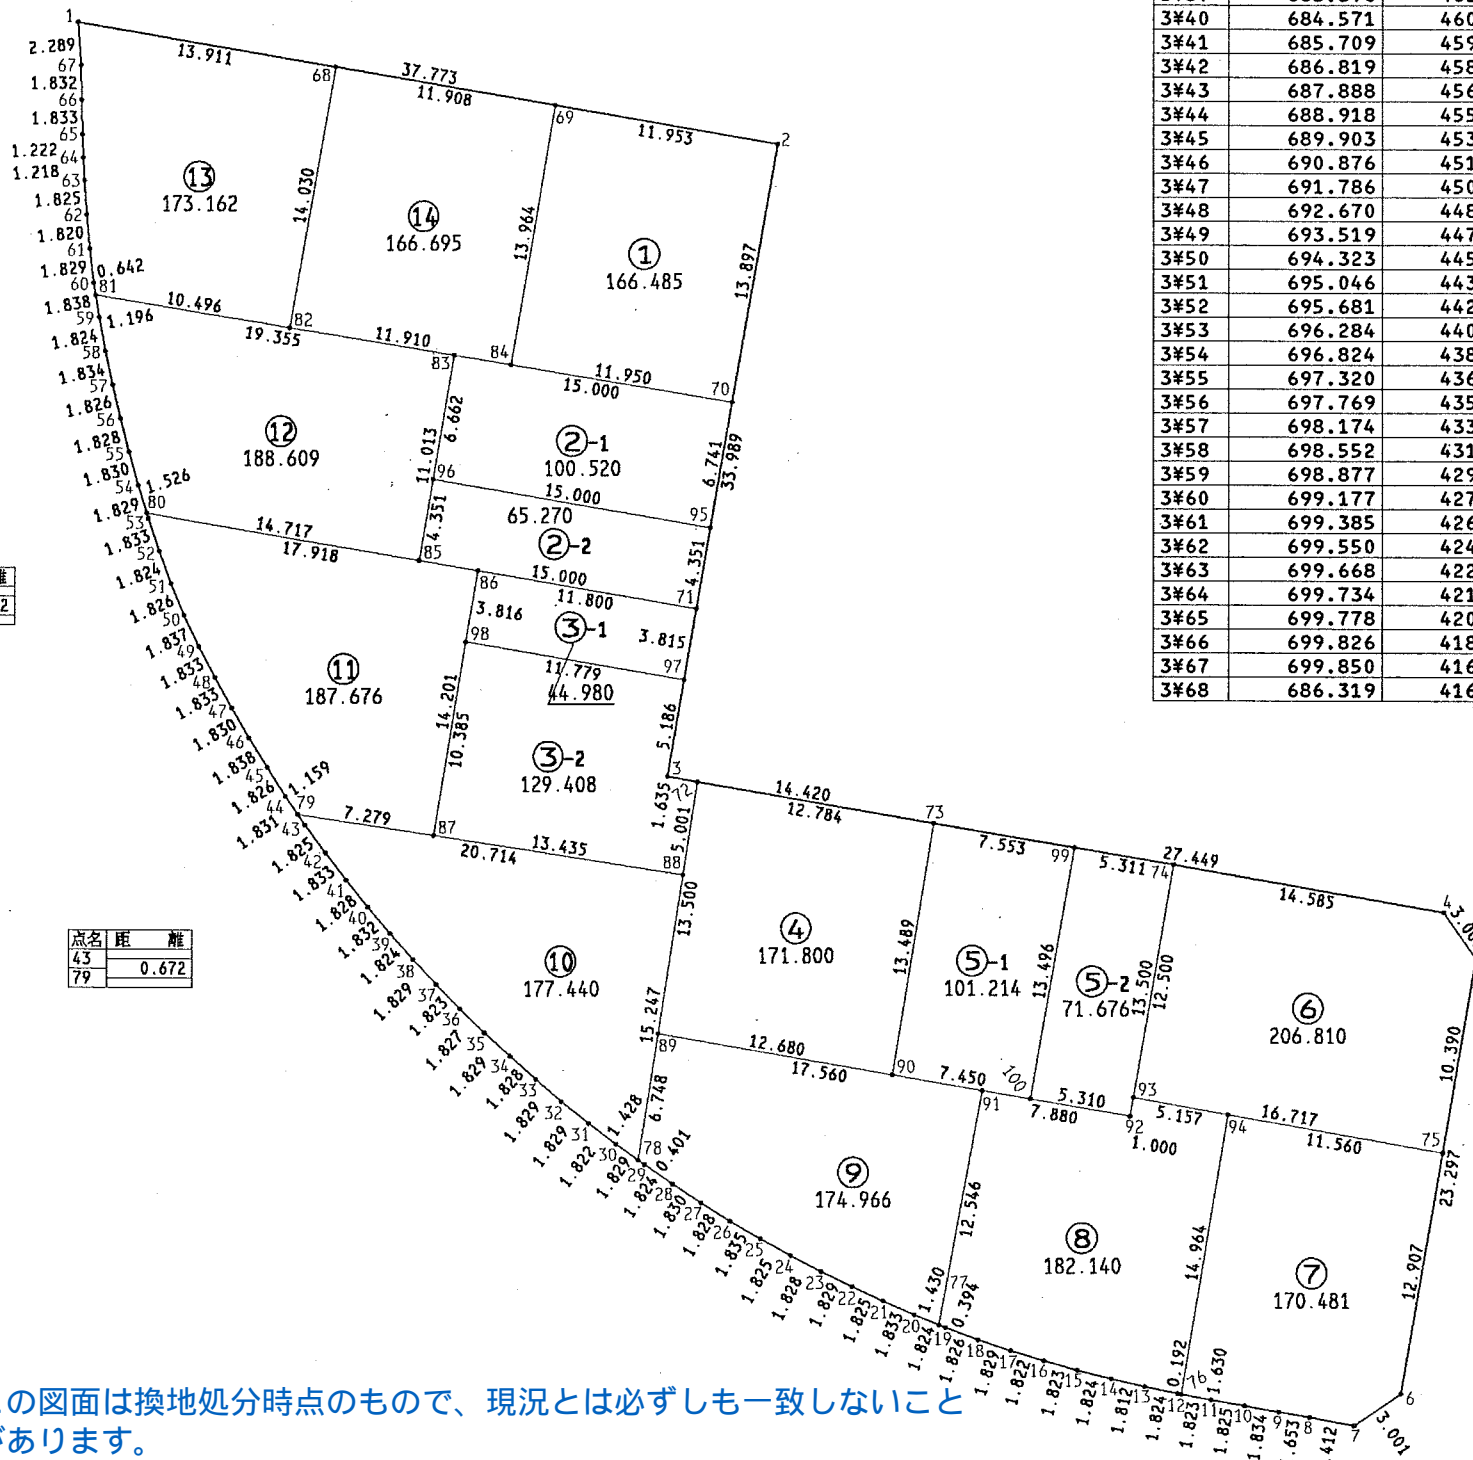

点名	距離
53	0.302
80	

点名	距離
43	0.672
79	

この図面は換地処分時点のもので、現況とは必ずしも一致しないことがあります。
 換地処分以降の土地の管理は、各権利者が行うもので、境界等に関する紛争等が生じても佐倉市は関与できません。
 また、この図面を利用することにより発生した損害等について、佐倉市は一切の責任を負いません。

施行者：佐倉市石川土地画整理組合
 (平成4年9月30日換地処分)

佐倉石川 地区 画地原子

4 街区 6 日付 平成2年5月9日

街区面積 6004.680
合計面積 6004.730

縮尺 1:500

NO.	- X -	- Y -	NO.	- X -	- Y -	NO.	- X -	- Y -
K.2	-33775.482	36363.465	16	-33710.057	36439.265	28	-33701.273	36457.962
K.3	761.561	366.452	17	709.418	440.982	29	701.949	460.889
K.4	740.380	370.796	18	708.750	442.692	30	719.133	472.539
K.5	724.589	374.775	19	708.048	444.374	31	722.048	473.127
K.6	724.055	375.834	20	707.311	446.044	32	739.468	469.634
2	721.140	376.578	21	706.549	447.697	33	741.136	467.139
3	717.305	381.184	22	705.776	449.359	34	735.247	437.849
4	714.769	418.044	23	704.998	451.012	35	794.268	425.973
5	714.576	419.874	24	704.192	452.648	36	795.945	423.483
6	714.338	421.699	25	703.360	454.273	37	790.518	386.354
7	714.078	423.525	26	702.789	455.343	38	785.692	378.349
8	713.765	425.347	27	702.205	456.397			
9	713.420	427.163						
10	713.038	428.958						
11	712.616	430.750						
12	712.226	432.277						
13	711.737	434.053						
14	711.212	435.797						
15	710.653	437.543						

点名	距離
11	0.366
44	0.366

点名	距離
46	2.018
29	0.138
47	0.138

点名	距離
20	0.566
45	0.566

点名	距離
47	3.128
50	3.128


点名	距離
101	3.100
82	3.630
83	3.630

点名	距離
81	2.769
K.4	0.081
82	0.081
100	2.864

点名	距離
97	2.006
96	2.006

点名	距離
79	2.339
80	2.339

点名	距離
78	2.472
79	2.472

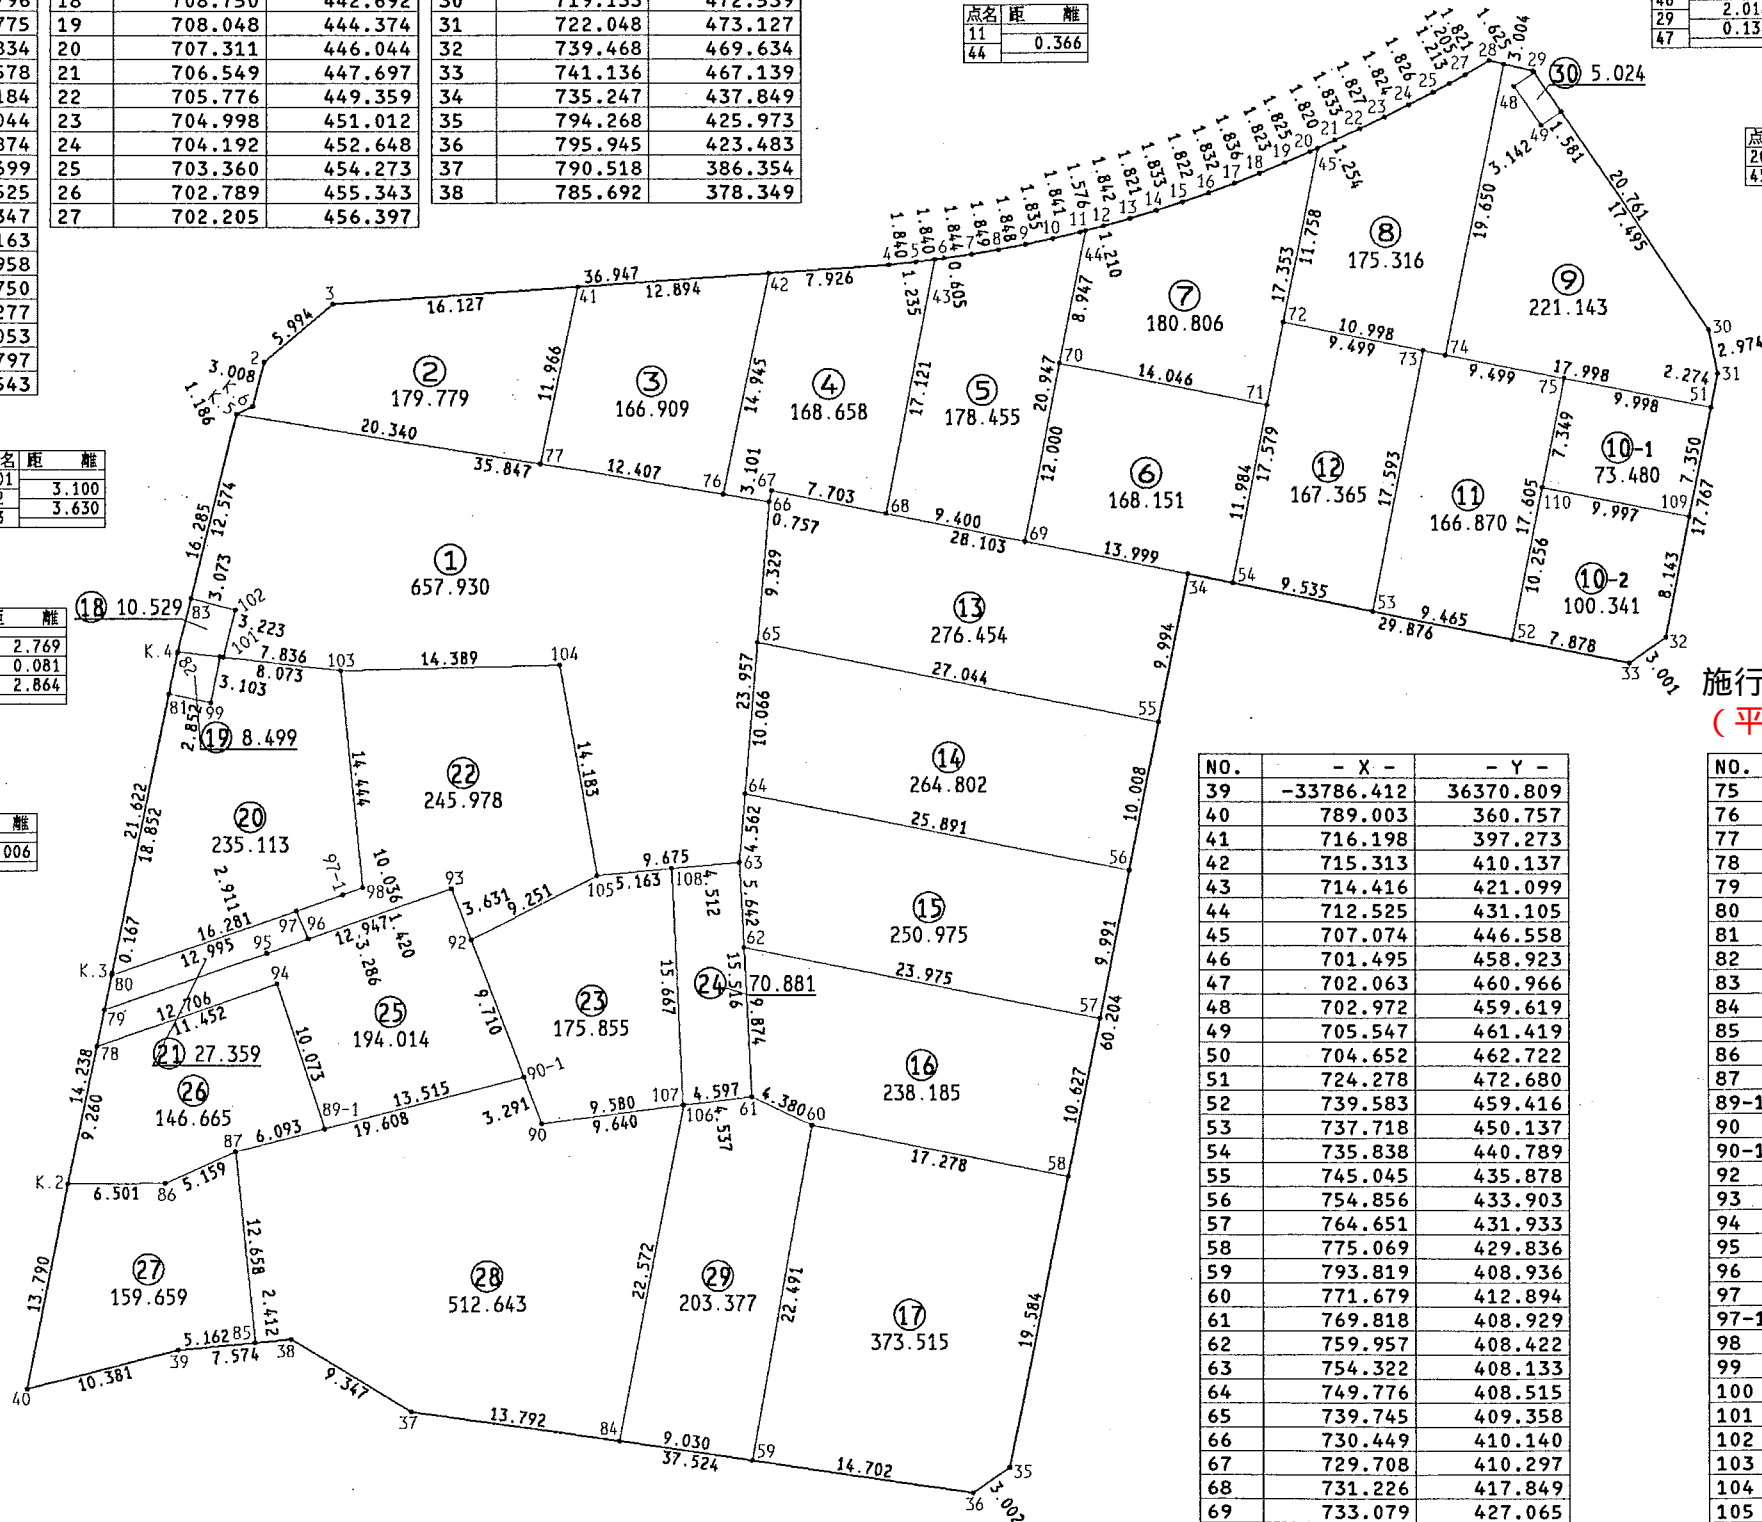


施行者：佐倉市石川土地区画整理組合
(平成4年9月30日換地処分)

NO.	- X -	- Y -
39	-33786.412	36370.809
40	789.003	360.757
41	716.198	397.273
42	715.313	410.137
43	714.416	421.099
44	712.525	431.105
45	707.074	446.558
46	701.495	458.923
47	702.063	460.966
48	702.972	459.619
49	705.547	461.419
50	704.652	462.722
51	724.278	472.680
52	739.583	459.416
53	737.718	450.137
54	735.838	440.789
55	745.045	435.878
56	754.856	433.903
57	764.651	431.933
58	775.069	429.836
59	793.819	408.936
60	771.679	412.894
61	769.818	408.929
62	759.957	408.422
63	754.322	408.133
64	749.776	408.515
65	739.745	409.358
66	730.449	410.140
67	729.708	410.297
68	731.226	417.849
69	733.079	427.065
70	721.304	429.378
71	724.088	443.145
72	718.602	444.245
73	720.461	453.560
74	720.755	455.030

NO.	- X -	- Y -
75	-33722.321	36462.875
76	729.942	407.081
77	727.914	394.841
78	766.428	365.408
79	764.011	365.926
80	761.724	366.417
81	743.093	370.240
82	740.303	370.820
83	736.782	371.703
84	792.513	400.001
85	785.921	375.948
86	775.422	369.966
87	773.327	374.681
89-1	771.826	380.586
90	771.572	394.861
90-1	768.498	393.685
92	759.413	390.257
93	756.015	388.978
94	762.266	377.413
95	760.258	376.746
96	759.304	379.496
97	757.465	378.694
97-1	756.393	381.800
98	755.923	383.140
99	743.668	373.033
100	740.630	373.665
101	740.657	373.900
102	737.531	374.683
103	741.552	381.685
104	741.238	396.071
105	755.212	398.499
106	770.379	404.427
107	770.387	404.367
108	754.737	403.640
109	731.484	471.234
110	729.527	461.430

この図面は換地処分時点のもので、現況とは必ずしも一致しないことがあります。
換地処分以降の土地の管理は、各権利者が行うもので、境界等に関する紛争等が生じても佐倉市は関与できません。
また、この図面を利用することにより発生した損害等について、佐倉市は一切の責任を負いません。

街区面積 767.731
 合計面積 804.573
 縮尺 1:250

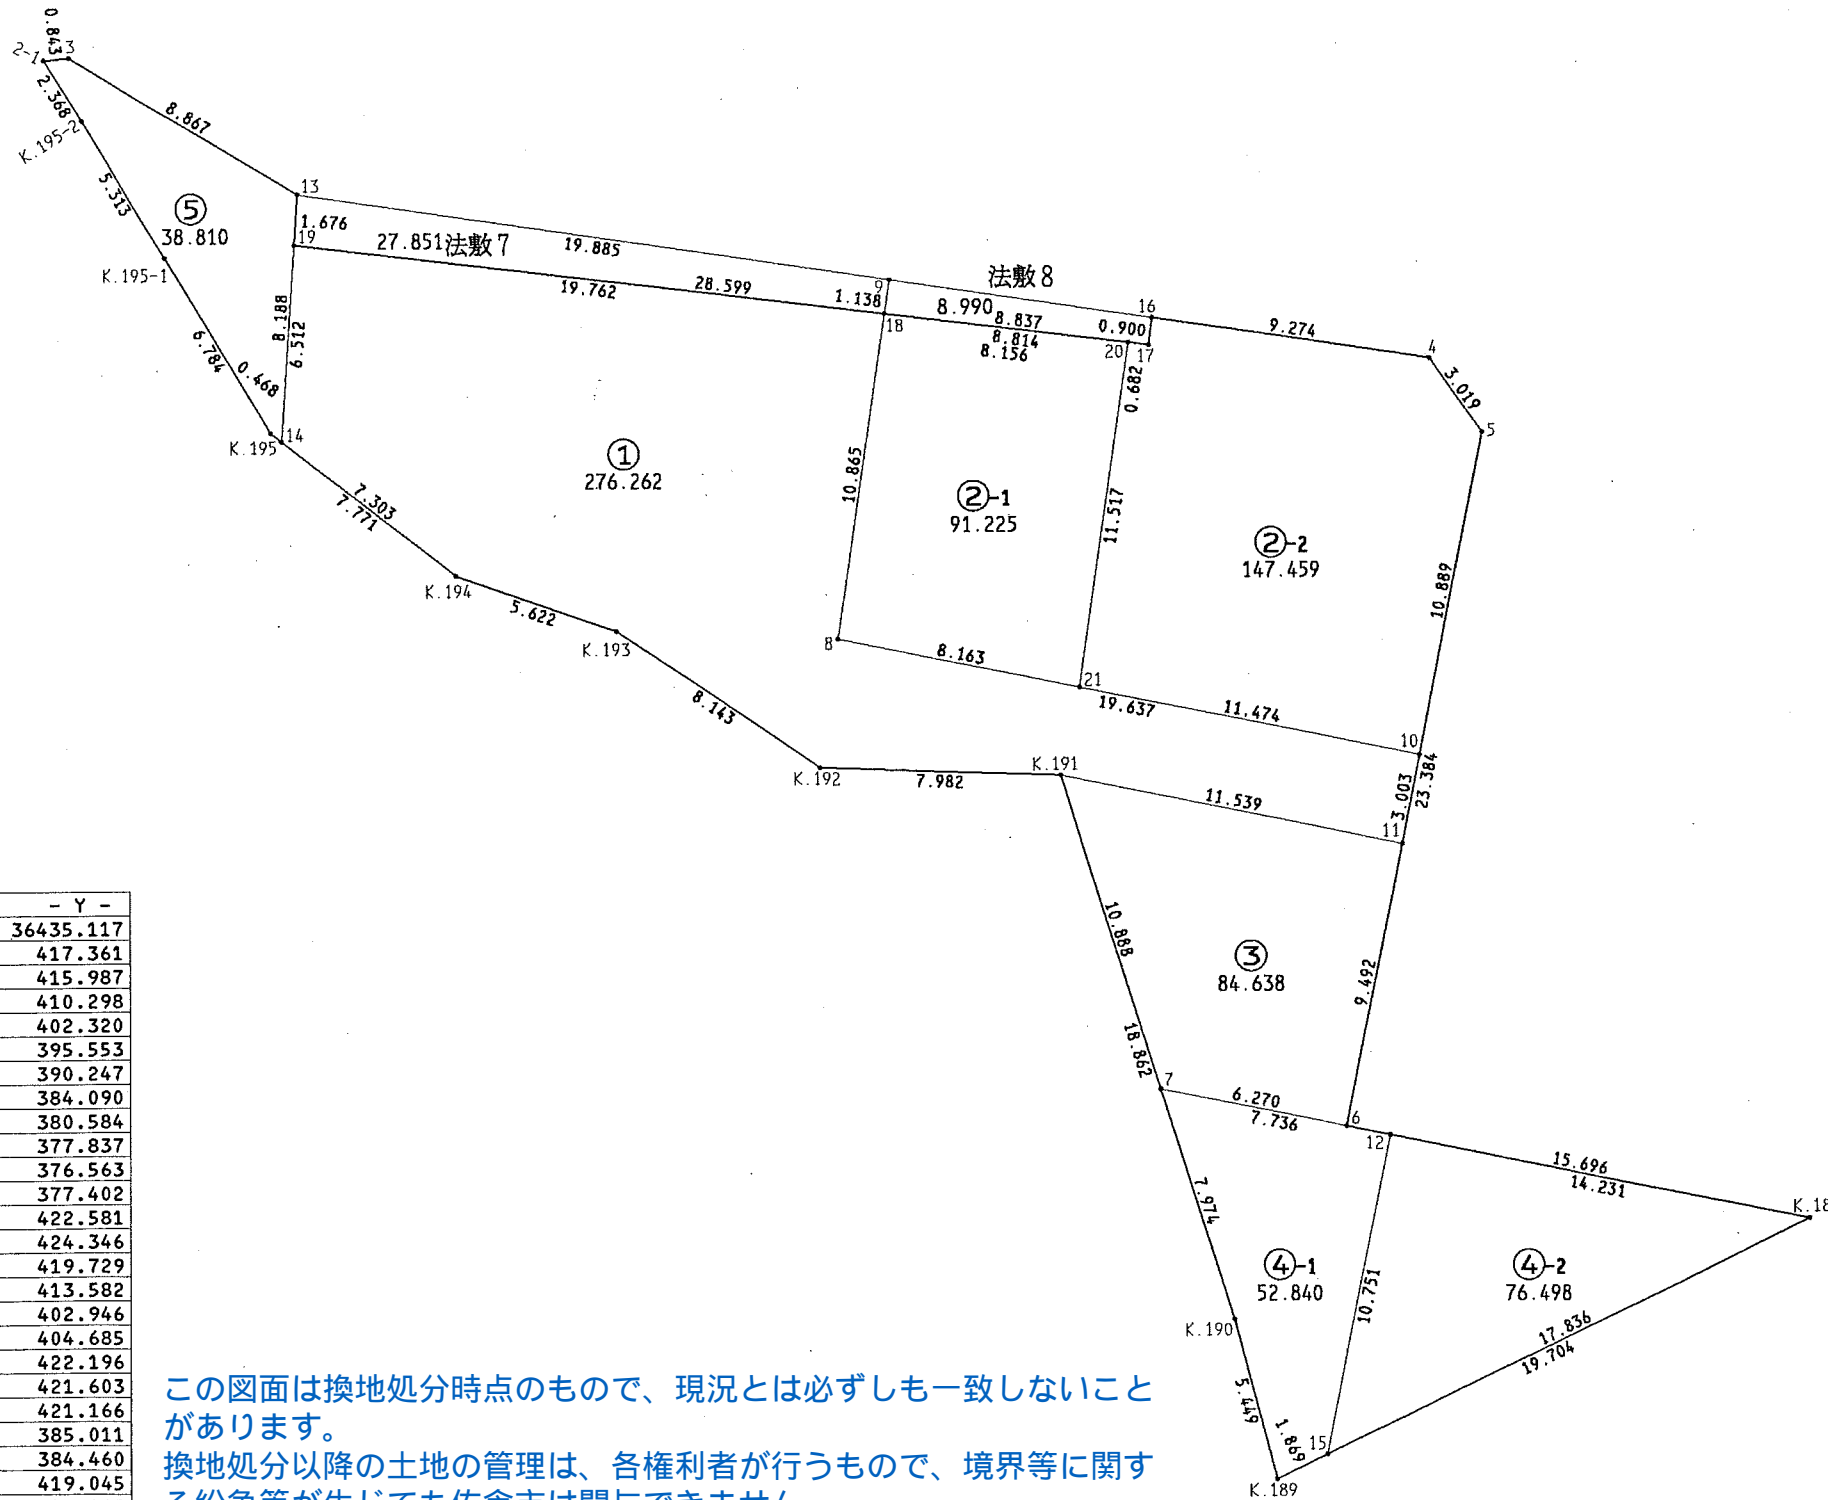

NO.	- X -	- Y -
K.188	-33828.340	36435.117
K.189	836.883	417.361
K.190	831.610	415.987
K.191	813.626	410.298
K.192	813.362	402.320
K.193	808.833	395.553
K.194	806.975	390.247
K.195	802.234	384.090
K.195-1	796.426	380.584
K.195-2	791.878	377.837
6#2-1	789.882	376.563
6#3	789.799	377.402
6#4	799.871	422.581
6#5	802.320	424.346
6#6	825.244	419.729
6#7	824.007	413.582
6#8	809.118	402.946
6#9	797.242	404.685
6#10	812.995	422.196
6#11	815.939	421.603
6#12	825.533	421.166
6#13	794.351	385.011
6#14	802.520	384.460
6#15	836.073	419.045
6#16	798.523	413.405
6#17	799.416	413.295
6#18	798.368	404.520
6#19	796.023	384.898
6#20	799.335	412.618
6#21	810.730	410.948



この図面は換地処分時点のもので、現況とは必ずしも一致しないことがあります。
 換地処分以降の土地の管理は、各権利者が行うもので、境界等に関する紛争等が生じても佐倉市は関与できません。
 また、この図面を利用することにより発生した損害等について、佐倉市は一切の責任を負いません。

施行者：佐倉市石川土地画整理組合
 (平成4年9月30日換地処分)

佐倉石川 地区 画地原子

5 街区 ⑧ 日付 平成2年3月12日

街区面積 2065.841
合計面積 2065.835
縮尺 1:300

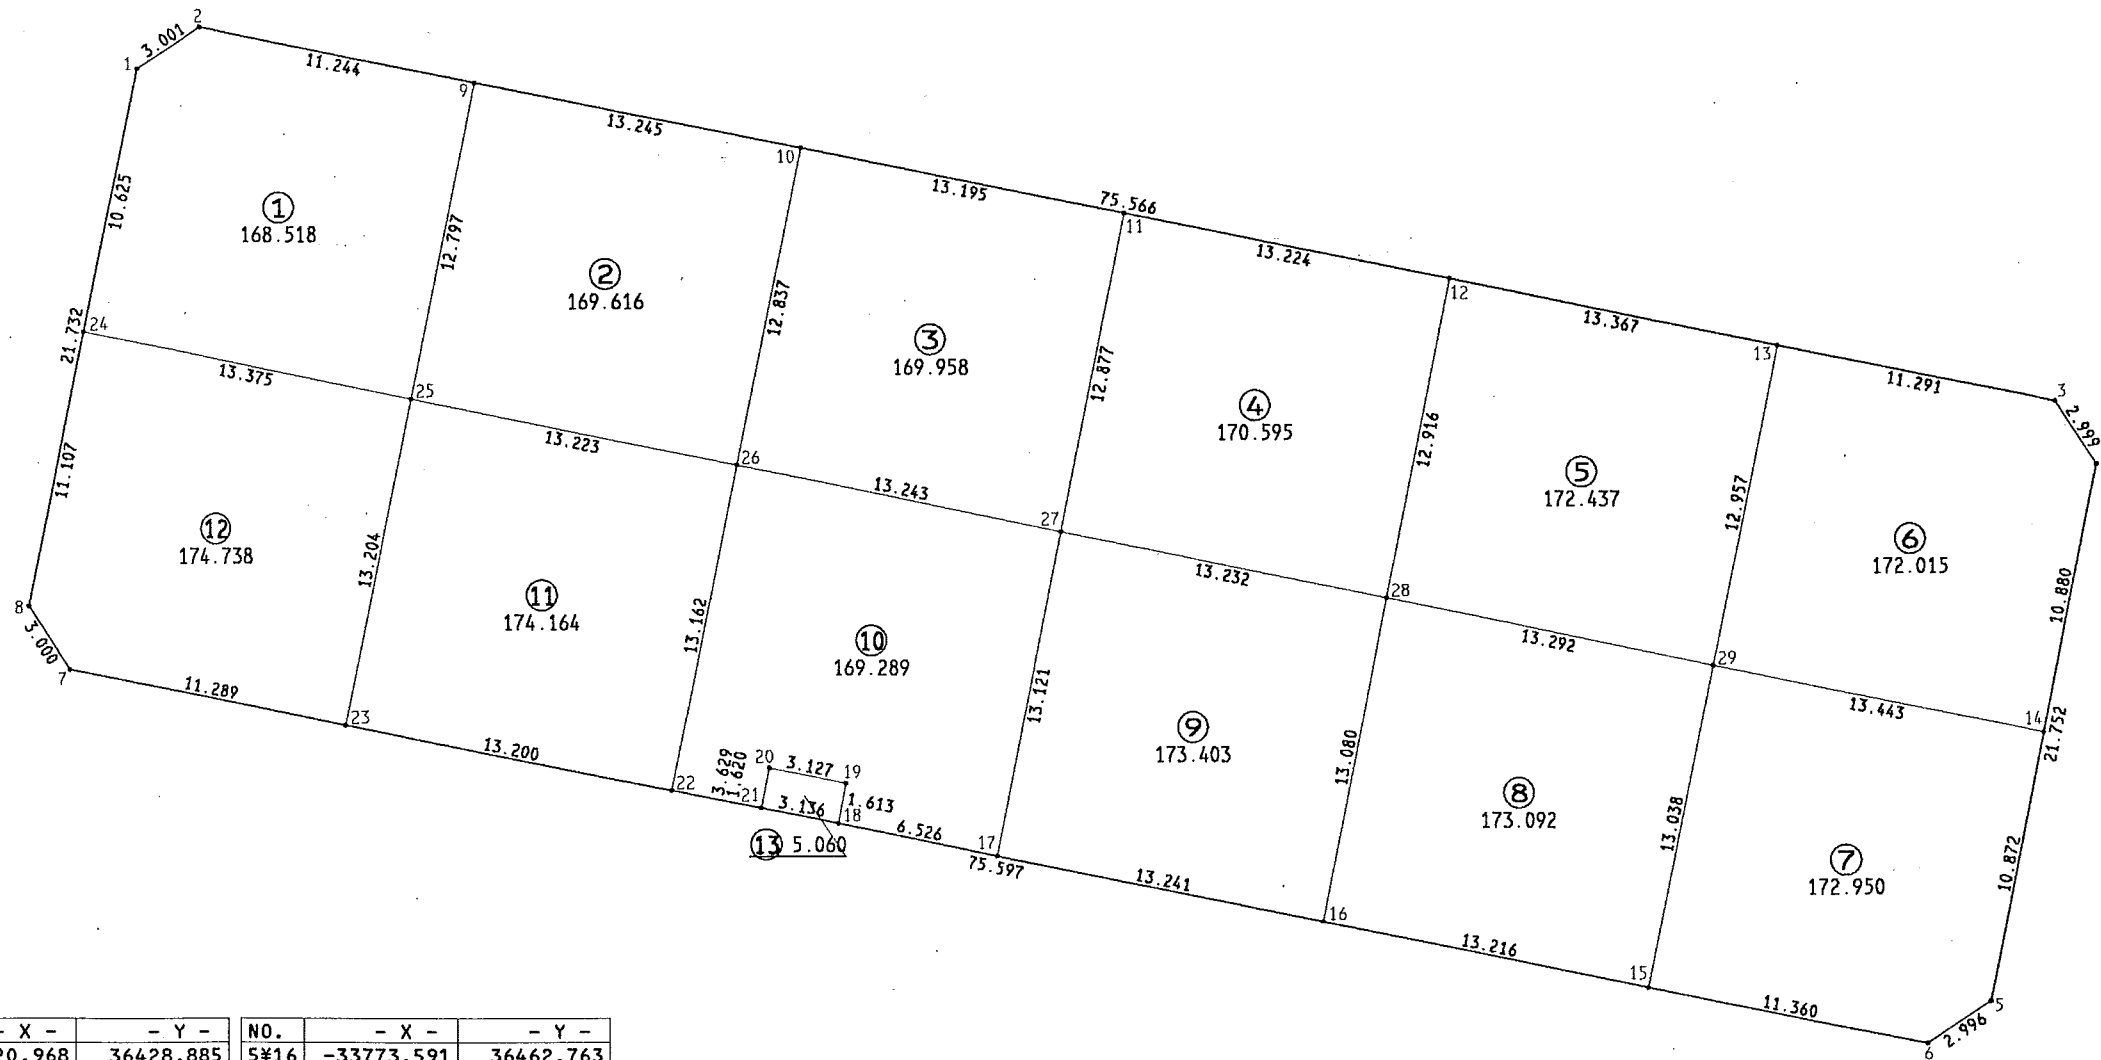
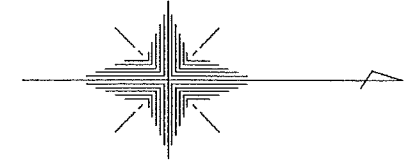


NO.	- X -	- Y -	NO.	- X -	- Y -
5#1	-33820.968	36428.885	5#16	-33773.591	36462.763
5#2	818.476	427.213	5#17	786.572	460.152
5#3	744.395	442.120	5#18	792.970	458.865
5#4	742.731	444.615	5#19	792.671	457.280
5#5	747.007	465.943	5#20	795.735	456.657
5#6	749.497	467.609	5#21	796.044	458.247
5#7	823.610	452.702	5#22	799.602	457.531
5#8	825.251	450.191	5#23	812.543	454.928
5#9	807.453	429.431	5#24	823.062	439.302
5#10	794.468	432.044	5#25	809.958	441.980
5#11	781.532	434.647	5#26	797.003	444.628
5#12	768.568	437.256	5#27	784.028	447.280
5#13	755.464	439.893	5#28	771.064	449.929
5#14	744.870	455.283	5#29	758.041	452.591
5#15	760.634	465.369			

この図面は換地処分時点のもので、現況とは必ずしも一致しないことがあります。
換地処分以降の土地の管理は、各権利者が行うもので、境界等に関する紛争が生じても佐倉市は関与できません。
また、この図面を利用することにより発生した損害等について、佐倉市は一切の責任を負いません。

施行者：佐倉市石川土地区画整理組合
(平成4年9月30日換地処分)

街区面積 2065.092
 合計面積 2065.084
 縮尺 1:300

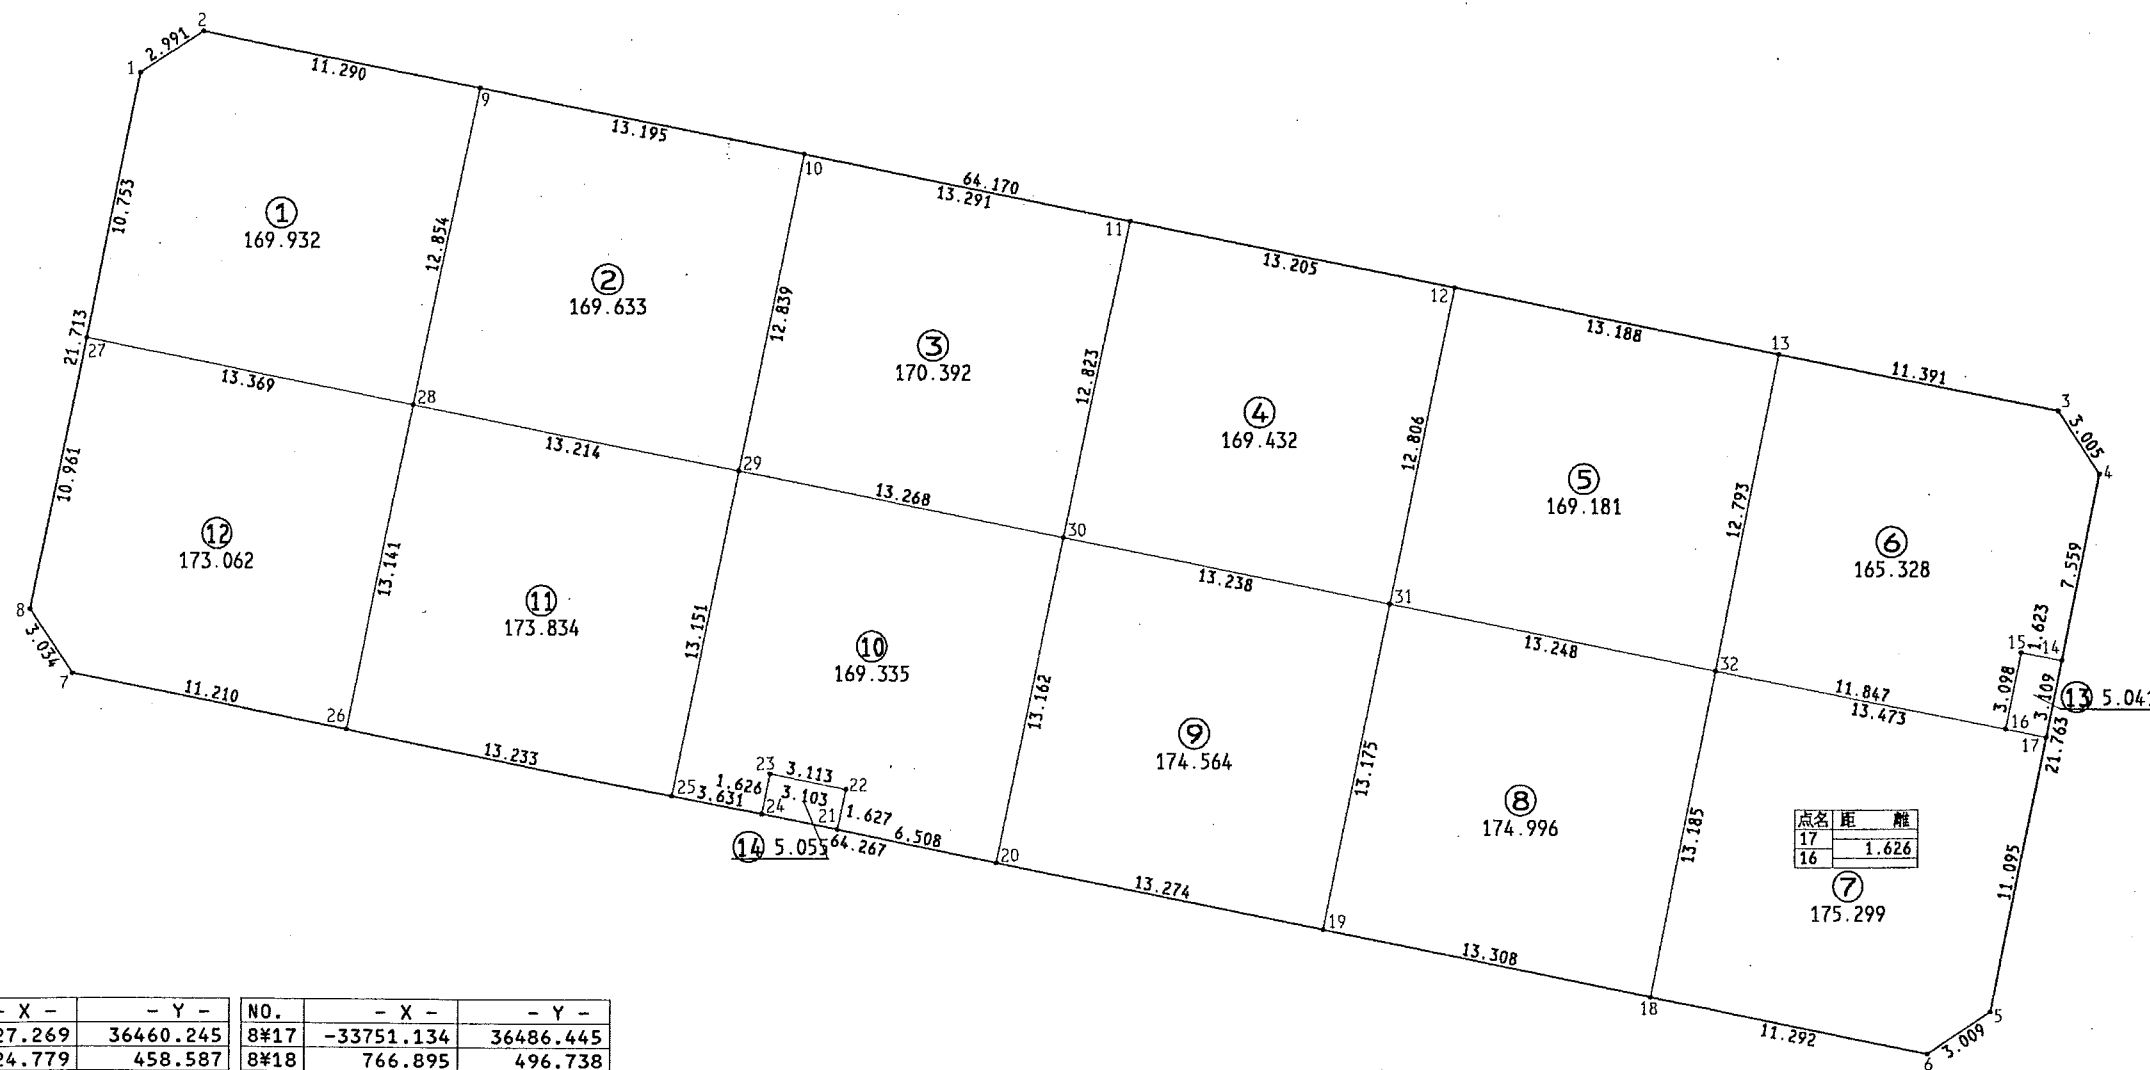
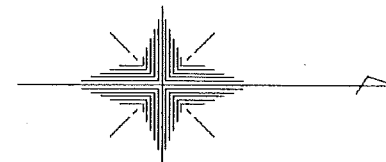


点名	距離
17	1.626
16	1.626

NO.	- X -	- Y -	NO.	- X -	- Y -
8#1	-33827.269	36460.245	8#17	-33751.134	36486.445
8#2	824.779	458.587	8#18	766.895	496.738
8#3	750.701	473.484	8#19	779.942	494.116
8#4	749.037	475.986	8#20	792.956	491.500
8#5	753.315	497.324	8#21	799.336	490.218
8#6	755.828	498.979	8#22	799.004	488.625
8#7	829.902	484.075	8#23	802.056	488.013
8#8	831.556	481.531	8#24	802.378	489.607
8#9	813.711	460.815	8#25	805.938	488.891
8#10	800.775	463.419	8#26	818.912	486.284
8#11	787.745	466.042	8#27	829.392	470.786
8#12	774.800	468.649	8#28	816.283	473.409
8#13	761.871	471.251	8#29	803.326	476.002
8#14	750.523	483.397	8#30	790.316	478.605
8#15	752.117	483.089	8#31	777.335	481.202
8#16	752.728	486.126	8#32	764.345	483.802

この図面は換地処分時点のもので、現況とは必ずしも一致しないことがあります。
 換地処分以降の土地の管理は、各権利者が行うもので、境界等に関する紛争等が生じても佐倉市は関与できません。
 また、この図面を利用することにより発生した損害等について、佐倉市は一切の責任を負いません。

施行者：佐倉市石川土地区画整理組合
 (平成4年9月30日換地処分)

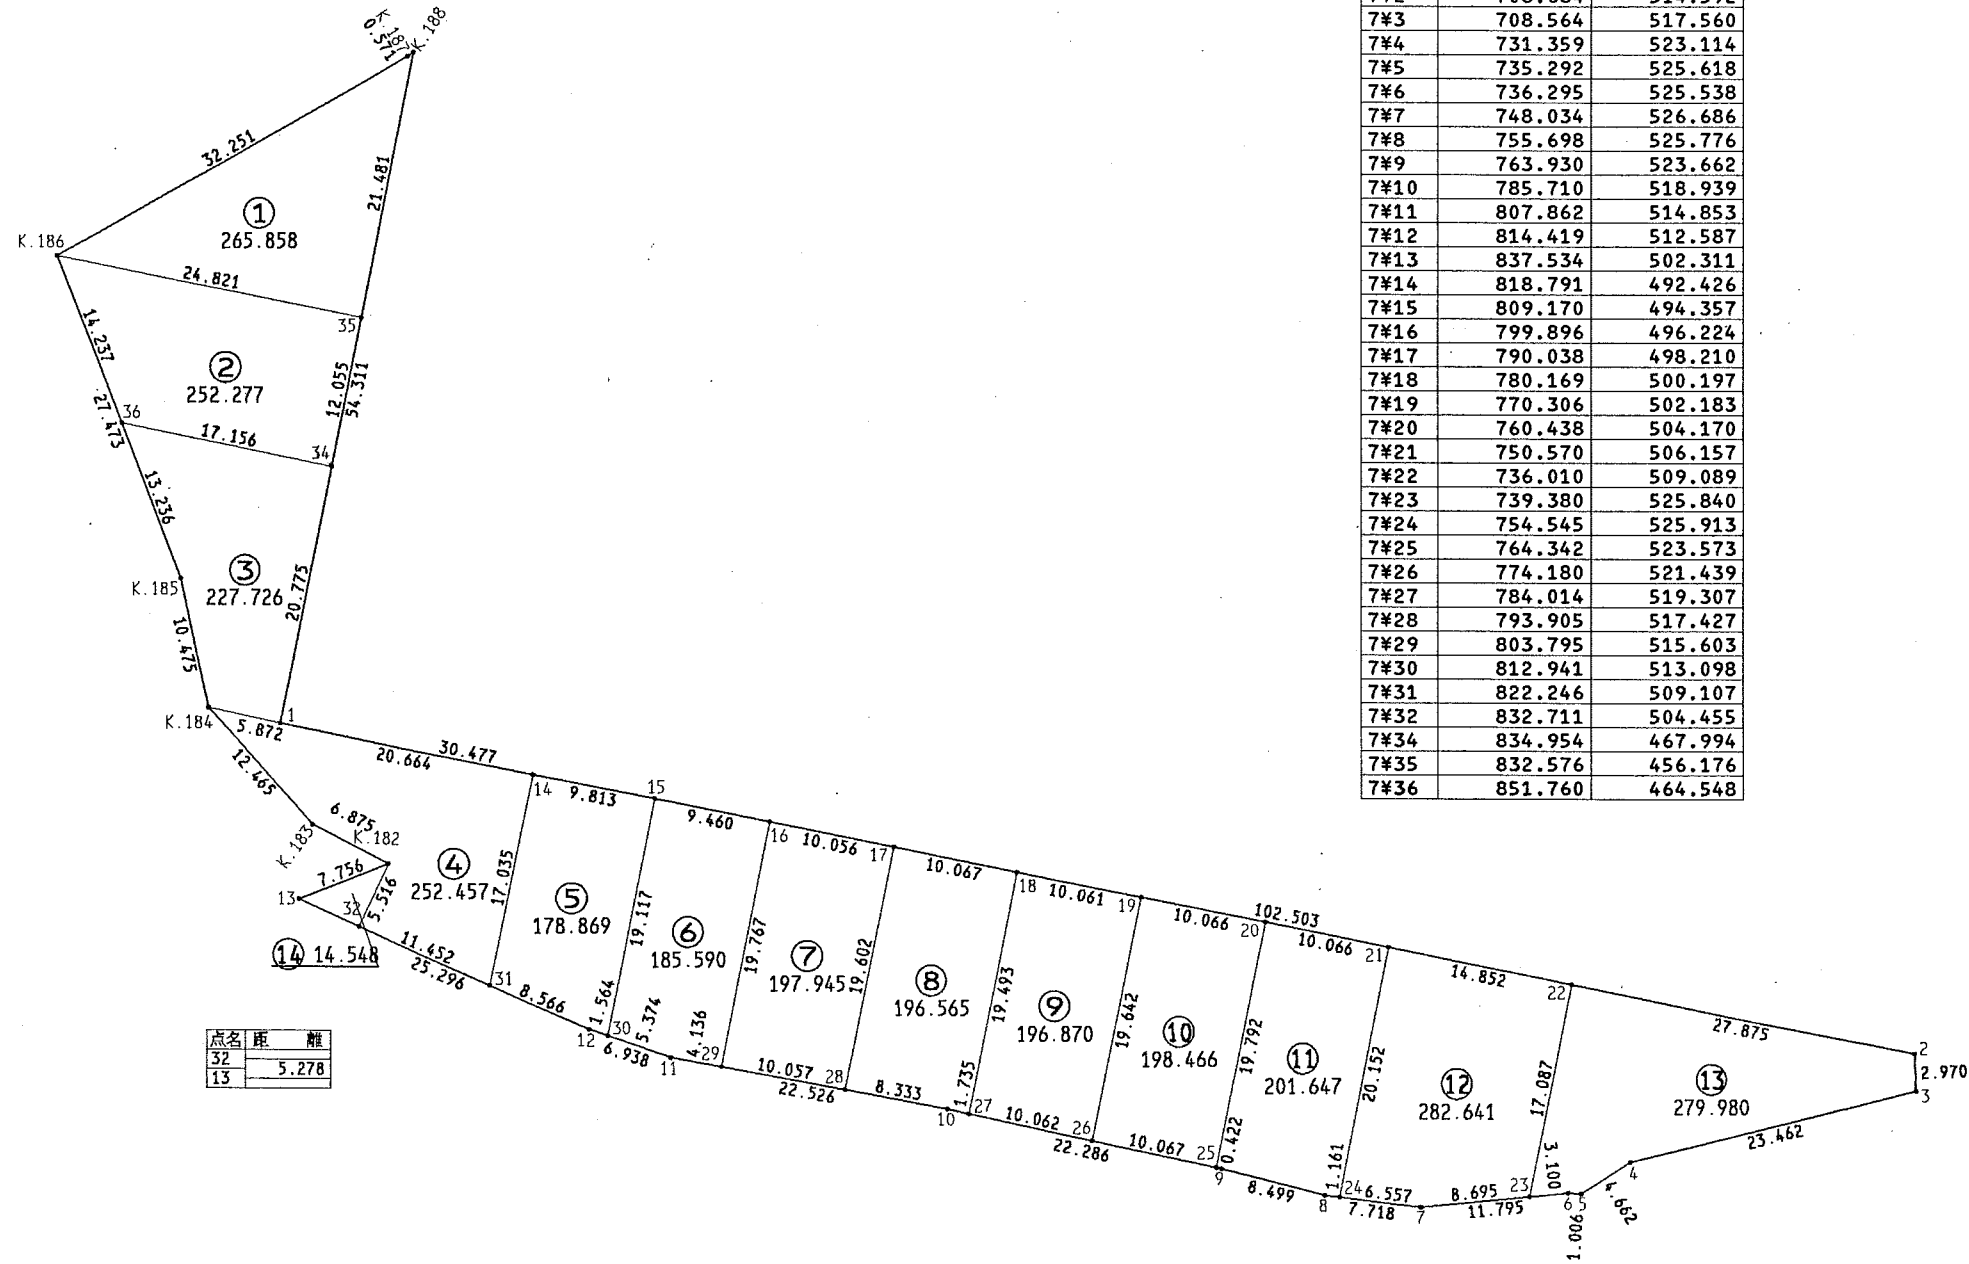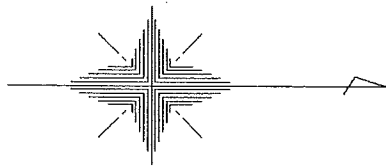

点名	距離	離
52	5.278	
13		



NO.	- X -	- Y -
K.182	-33830.309	36499.490
K.183	836.446	496.391
K.184	844.793	487.134
K.185	846.975	476.889
K.186	856.908	451.274
K.187	828.814	435.436
K.188	828.340	435.117
7#1	839.051	488.361
7#2	708.684	514.592
7#3	708.564	517.560
7#4	731.359	523.114
7#5	735.292	525.618
7#6	736.295	525.538
7#7	748.034	526.686
7#8	755.698	525.776
7#9	763.930	523.662
7#10	785.710	518.939
7#11	807.862	514.853
7#12	814.419	512.587
7#13	837.534	502.311
7#14	818.791	492.426
7#15	809.170	494.357
7#16	799.896	496.224
7#17	790.038	498.210
7#18	780.169	500.197
7#19	770.306	502.183
7#20	760.438	504.170
7#21	750.570	506.157
7#22	736.010	509.089
7#23	739.380	525.840
7#24	754.545	525.913
7#25	764.342	523.573
7#26	774.180	521.439
7#27	784.014	519.307
7#28	793.905	517.427
7#29	803.795	515.603
7#30	812.941	513.098
7#31	822.246	509.107
7#32	832.711	504.455
7#34	834.954	467.994
7#35	832.576	456.176
7#36	851.760	464.548

街区面積 2931.433
 合計面積 2931.439
 縮尺 1:600

この図面は換地処分時点のもので、現況とは必ずしも一致しないことがあります。
 換地処分以降の土地の管理は、各権利者が行うもので、境界等に関する紛争等が生
 じても佐倉市は関与できません。
 また、この図面を利用することにより発生した損害等について、佐倉市は一切の責
 任を負いません。

施行者：佐倉市石川土地区画整理組合
 (平成4年9月30日換地処分)

街区面積 2342.109
 合計面積 2342.111
 縮尺 1:400

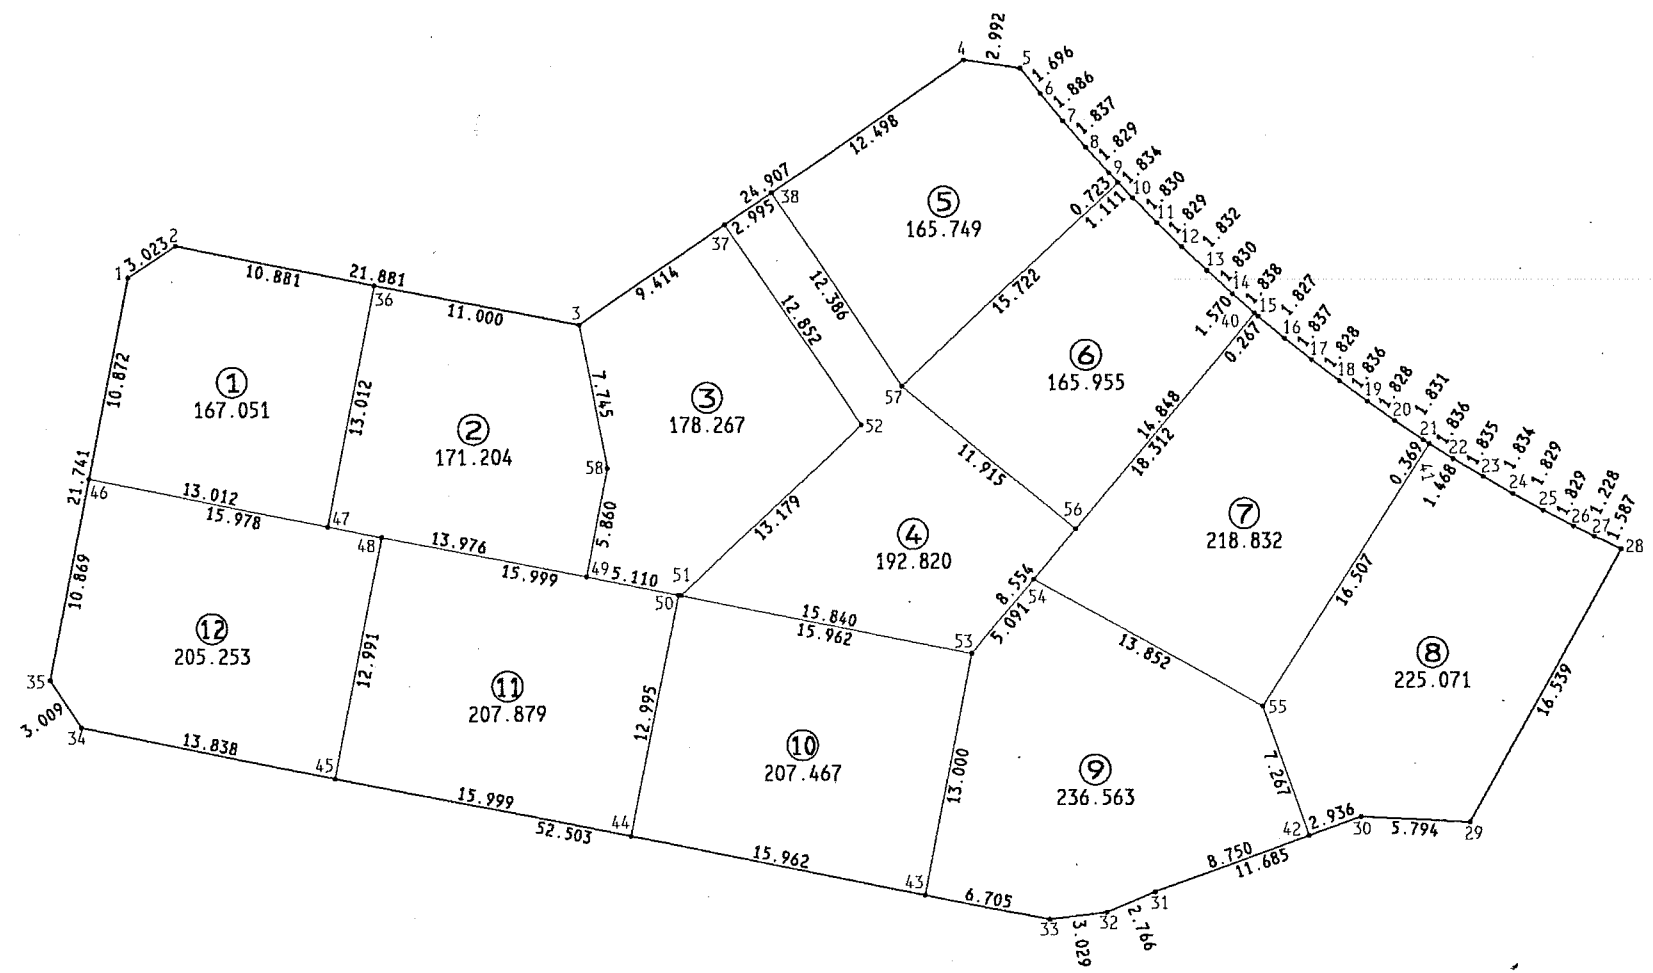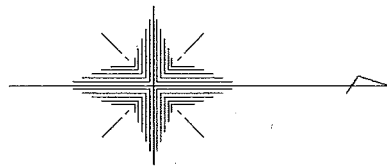

NO.	- X -	- Y -
9#1	-33743.170	36477.188
9#2	740.656	475.510
9#3	719.204	479.821
9#4	698.582	465.854
9#5	695.624	466.307
9#6	694.591	467.652
9#7	693.398	469.113
9#8	692.211	470.515
9#9	690.991	471.878
9#10	689.747	473.225
9#11	688.468	474.534
9#12	687.169	475.821
9#13	685.836	477.078
9#14	684.485	478.313
9#15	683.095	479.515
9#16	681.690	480.683
9#17	680.246	481.818
9#18	678.795	482.930
9#19	677.314	484.015
9#20	675.817	485.064
9#21	674.297	486.085
9#22	672.747	487.070
9#23	671.175	488.017
9#24	669.588	488.936
9#25	667.985	489.816
9#26	666.364	490.664
9#27	665.265	491.212
9#28	663.833	491.896
9#29	671.956	506.303
9#30	677.742	505.994
9#31	688.744	509.931
9#32	691.296	510.998
9#33	694.304	511.357
9#34	745.776	501.001
9#35	747.453	498.503
9#36	729.988	477.654
9#37	711.410	474.542
9#38	708.930	472.863
9#39	690.501	472.409
9#40	683.297	479.340
9#41	673.986	486.283
9#42	680.506	506.983
9#43	700.877	510.035
9#44	716.525	506.886
9#45	732.210	503.730
9#46	745.312	487.847
9#47	732.555	490.410
9#48	729.647	490.994
9#49	718.853	493.163
9#50	713.962	494.146
9#51	713.843	494.170
9#52	704.203	485.183
9#53	698.313	497.290
9#54	695.047	493.385
9#55	682.954	500.141
9#56	692.824	490.729
9#57	702.001	483.130
9#58	717.697	487.418

この図面は換地処分時点のもので、現況とは必ずしも一致しないことがあります。
 換地処分以降の土地の管理は、各権利者が行うもので、境界等に関する紛争等が生
 じても佐倉市は関与できません。
 また、この図面を利用することにより発生した損害等について、佐倉市は一切の責
 任を負いません。

施行者：佐倉市石川土地区画整理組合
 (平成4年9月30日換地処分)

佐倉石川 地区 画地原子

街区面積 2758.882

合計面積 2758.894

縮尺 1:500

点名	距離	離
58		0.388
8		


点名	距離	離
59		0.187
26		

点名	距離	離
60		0.367
34		

点名	距離	離
62		1.681
61		0.690
43		

点名	距離	離
64		1.055
45		

点名	距離	離
44		0.775
64		

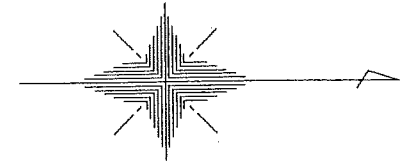



NO.	- X -	- Y -	NO.	- X -	- Y -
10#1	-33667.983	36507.391	10#43	-33592.944	36524.766
10#2	660.150	493.517	10#44	591.798	526.186
10#3	657.999	494.376	10#45	590.665	527.623
10#4	656.277	495.011	10#46	589.566	529.092
10#5	654.549	495.614	10#47	588.524	530.589
10#6	652.807	496.184	10#48	587.500	532.107
10#7	651.054	496.706	10#49	586.506	533.643
10#8	649.300	497.178	10#50	558.484	578.396
10#9	647.521	497.627	10#51	559.164	581.313
10#10	645.740	498.037	10#52	572.513	589.678
10#11	643.943	498.404	10#53	575.433	589.026
10#12	642.142	498.735	10#54	611.358	531.664
10#13	640.341	499.042	10#55	621.250	530.924
10#14	638.537	499.350	10#56	624.102	530.089
10#15	636.736	499.662	10#57	665.289	508.469
10#16	634.942	500.004	10#58	649.675	497.077
10#17	633.150	500.371	10#59	617.803	505.668
10#18	631.371	500.795	10#60	605.436	513.084
10#19	629.606	501.263	10#61	593.391	524.240
10#20	627.851	501.779	10#62	594.815	525.134
10#21	626.112	502.330	10#63	592.592	527.760
10#22	624.382	502.933	10#64	591.318	526.795
10#23	622.672	503.573	10#65	586.564	533.553
10#24	620.979	504.258	10#66	580.727	542.872
10#25	619.298	504.990	10#67	574.887	552.200
10#26	617.633	505.745	10#68	569.043	561.533
10#27	615.988	506.539	10#69	563.200	570.864
10#28	614.375	507.399	10#70	580.147	581.500
10#29	612.778	508.295	10#71	585.989	572.172
10#30	611.199	509.221	10#72	591.824	562.854
10#31	609.648	510.177	10#73	597.673	553.515
10#32	608.117	511.177	10#74	603.514	544.188
10#33	606.613	512.221	10#75	609.619	534.440
10#34	605.140	513.301	10#76	629.133	527.448
10#35	603.682	514.408	10#77	641.871	520.762
10#36	602.248	515.552	10#78	658.068	512.260
10#37	600.842	516.745	10#79	653.874	504.674
10#38	599.464	517.987	10#80	636.493	510.536
10#39	597.954	519.430	10#81	623.800	517.196
10#40	596.649	520.725	10#82	623.412	516.450
10#41	595.374	522.041	10#83	610.652	523.088
10#42	594.142	523.387			

この図面は換地処分時点のもので、現況とは必ずしも一致しないことがあります。
換地処分以降の土地の管理は、各権利者が行うもので、境界等に関する紛争等が生じても佐倉市は関与できません。
また、この図面を利用することにより発生した損害等について、佐倉市は一切の責任を負いません。

施行者：佐倉市石川土地区画整理組合
(平成4年9月30日換地処分)

街区面積 2136.817

縮尺 1:400

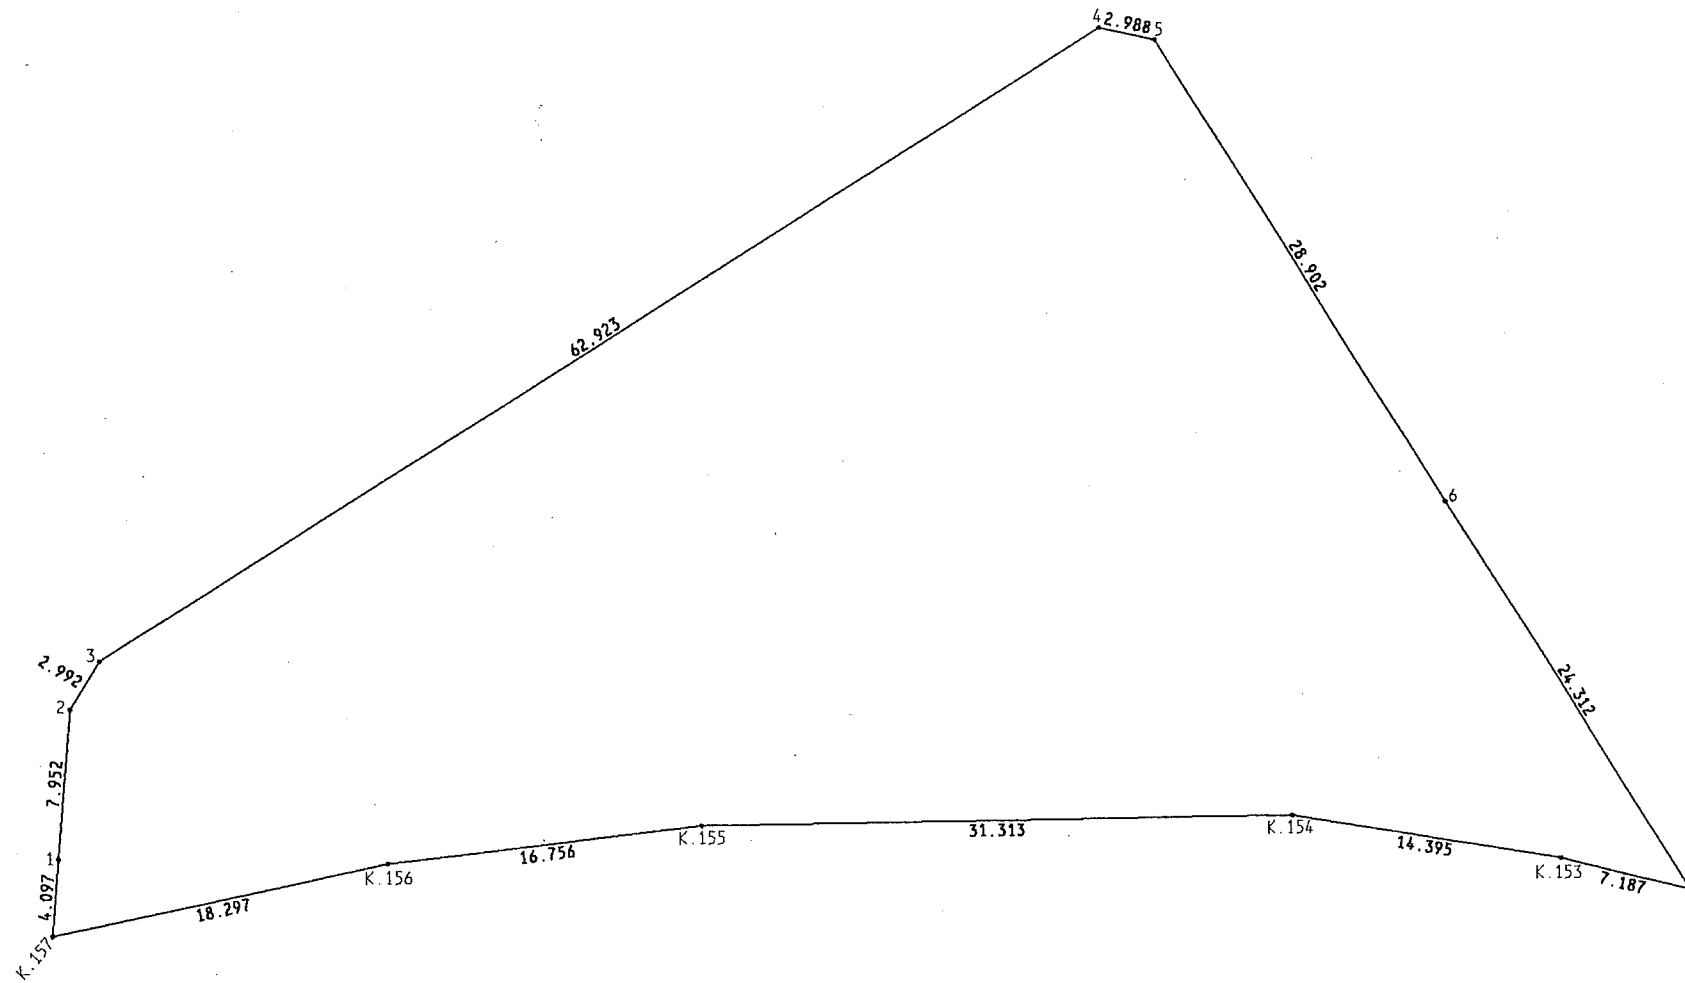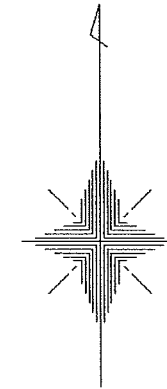



この図面は換地処分時点のもので、現況とは必ずしも一致しないことがあります。
換地処分以降の土地の管理は、各権利者が行うもので、境界等に関する紛争等が生
じても佐倉市は関与できません。
また、この図面を利用することにより発生した損害等について、佐倉市は一切の責
任を負いません。

施行者：佐倉市石川土地画整理組合
(平成4年9月30日換地処分)

NO.	- X -	- Y -
K.153	-33624.535	36616.417
K.154	622.289	602.198
K.155	622.751	570.888
K.156	624.627	554.237
K.157	628.513	536.357
11#1	624.428	536.670
11#2	616.501	537.303
11#3	613.943	538.855
11#4	580.534	592.176
11#5	581.183	595.093
11#6	605.678	610.433
11#7	626.244	623.398

街区面積 69.926

縮尺 1:300

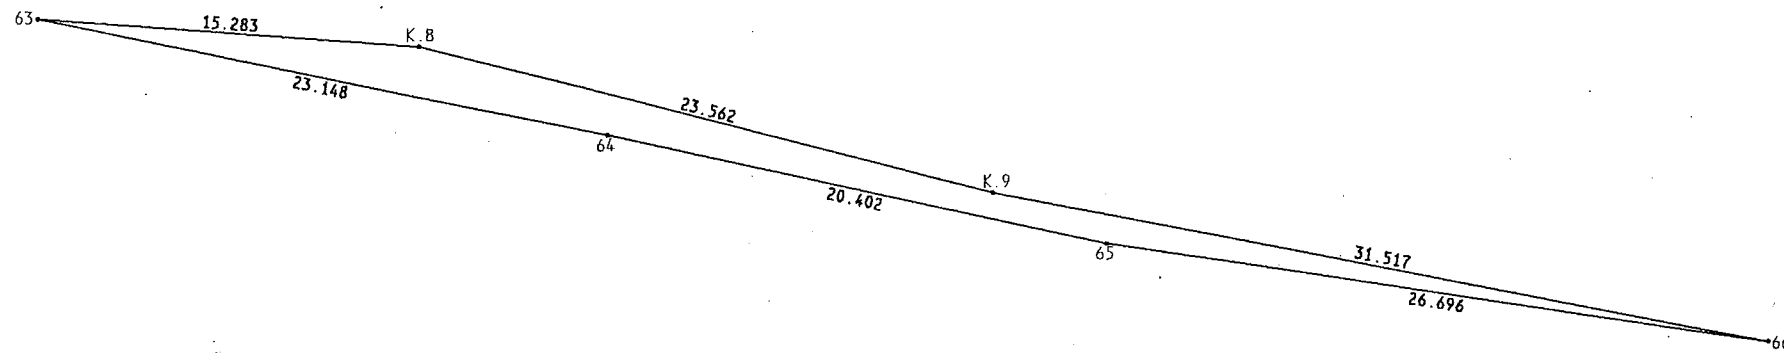
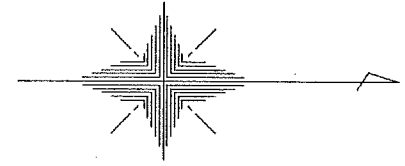


この図面は換地処分時点のもので、現況とは必ずしも一致しないことがあります。
換地処分以降の土地の管理は、各権利者が行うもので、境界等に関する紛争等が生
じても佐倉市は関与できません。
また、この図面を利用することにより発生した損害等について、佐倉市は一切の責
任を負いません。

施行者：佐倉市石川土地画整理組合
(平成4年9月30日換地処分)

NO.	- X -	- Y -
K.8	-33671.907	36384.437
K.9	649.055	390.179
1#63	687.155	383.399
1#64	664.458	387.948
1#65	644.502	392.189
1#66	618.079	395.994

街区面積 0.000
 合計面積 25.447
 縮尺 1:300

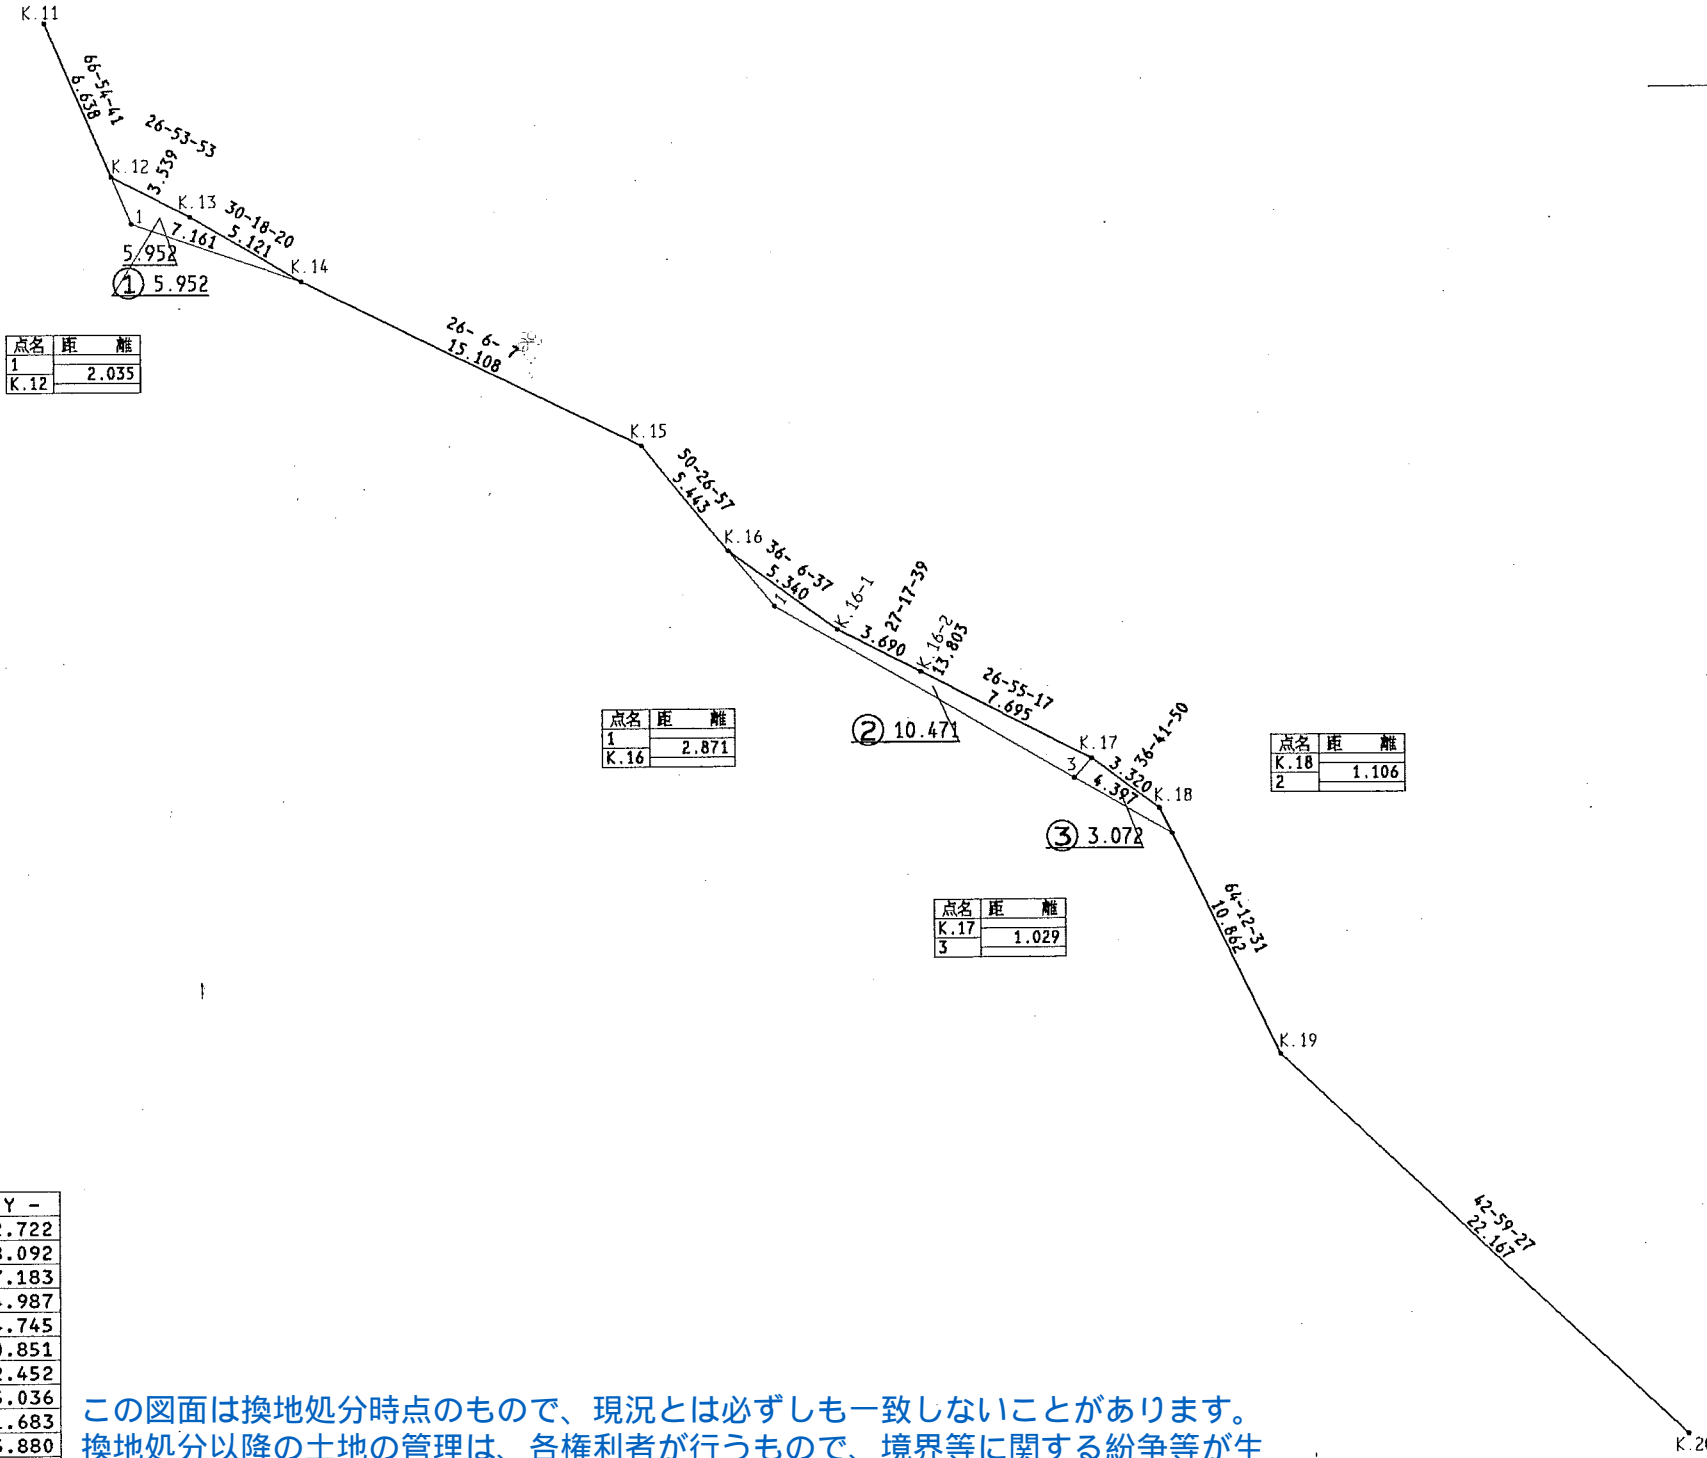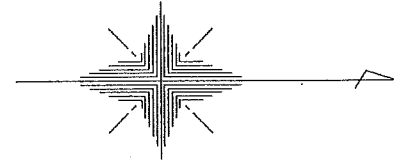

点名	距離
1	2.035
K.12	

点名	距離
1	2.871
K.16	

点名	距離
K.18	1.106
2	

点名	距離
K.17	1.029
3	



NO.	- X -	- Y -
か"1#1	-33561.304	36412.722
か"2#1	535.664	428.092
か"2#2	519.897	437.183
か"2#3	523.706	434.987
K.11	564.707	404.745
K.12	562.104	410.851
K.13	558.948	412.452
K.14	554.527	415.036
K.15	540.960	421.683
K.16	537.494	425.880
K.16-1	533.180	429.027
K.16-2	529.901	430.719
K.17	523.040	434.203
K.18	520.378	436.187
K.19	515.652	445.967
K.20	499.438	461.082

この図面は換地処分時点のもので、現況とは必ずしも一致しないことがあります。
 換地処分以降の土地の管理は、各権利者が行うもので、境界等に関する紛争等が生
 じても佐倉市は関与できません。
 また、この図面を利用することにより発生した損害等について、佐倉市は一切の責
 任を負いません。

施行者：佐倉市石川土地区画整理組合
 (平成4年9月30日換地処分)

NO.	- X -	- Y -
か4#1	-33653.847	36523.684
か4#2	629.668	536.380
か5#1	703.216	521.309
か5#2	699.800	517.702
か5#3	694.768	518.870
か5#4	691.333	519.009
リ1#1	698.723	516.565
リ1#2	694.585	517.427
リ1#3	689.832	516.927
リ1#4	686.667	515.559
リ1#5	676.821	512.059
リ1#6	671.721	512.339
リ1#7	667.832	513.926
K.157	628.513	536.357
K.158	638.741	536.564
K.159	642.949	530.920
K.160	647.564	527.151
K.161	668.611	515.538
K.162	672.113	514.014
K.163	676.607	513.644
K.164	686.165	516.817
K.165	693.541	519.945
K.166	700.610	521.832
K.167	700.453	522.515
K.168	704.353	523.343
K.169	716.450	524.478
K.170	725.196	525.540
11#1	624.428	536.670

街区面積 0.000
 合計面積 273.746
 縮尺 1:400

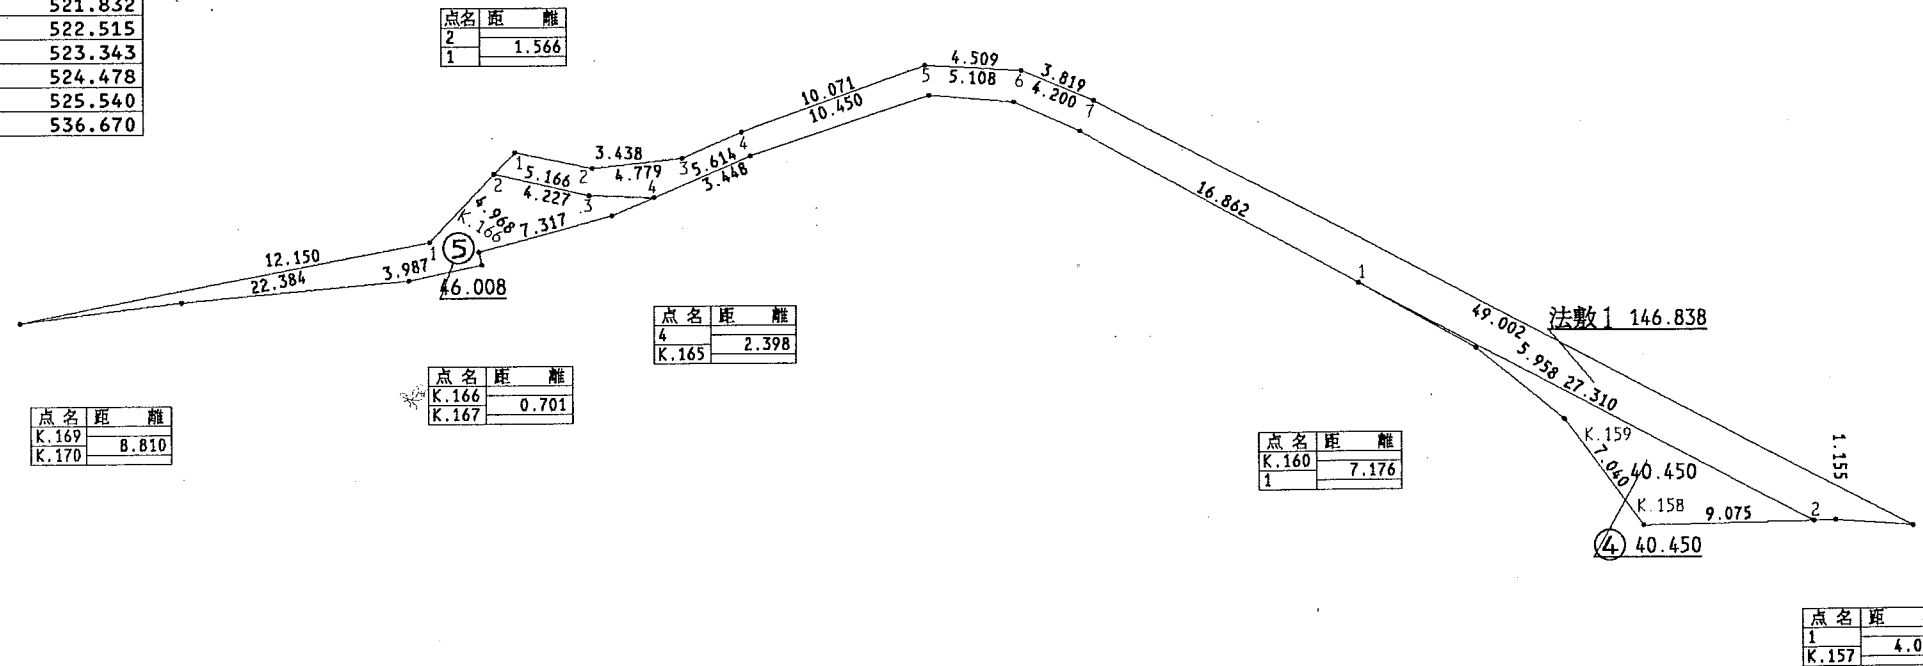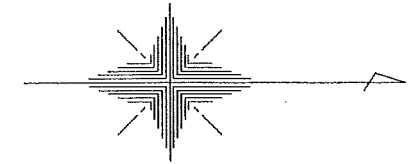



この図面は換地処分時点のもので、現況とは必ずしも一致しないことがあります。
 換地処分以降の土地の管理は、各権利者が行うもので、境界等に関する紛争等が生
 じても佐倉市は関与できません。
 また、この図面を利用することにより発生した損害等について、佐倉市は一切の責
 任を負いません。

施行者：佐倉市石川土地画整理組合
 (平成4年9月30日換地処分)

佐倉石川 地区 画地原子

法敷 ④ 日付 平成2年3月12日

街区面積 0.000
 合計面積 65.983
 縮尺 1:80

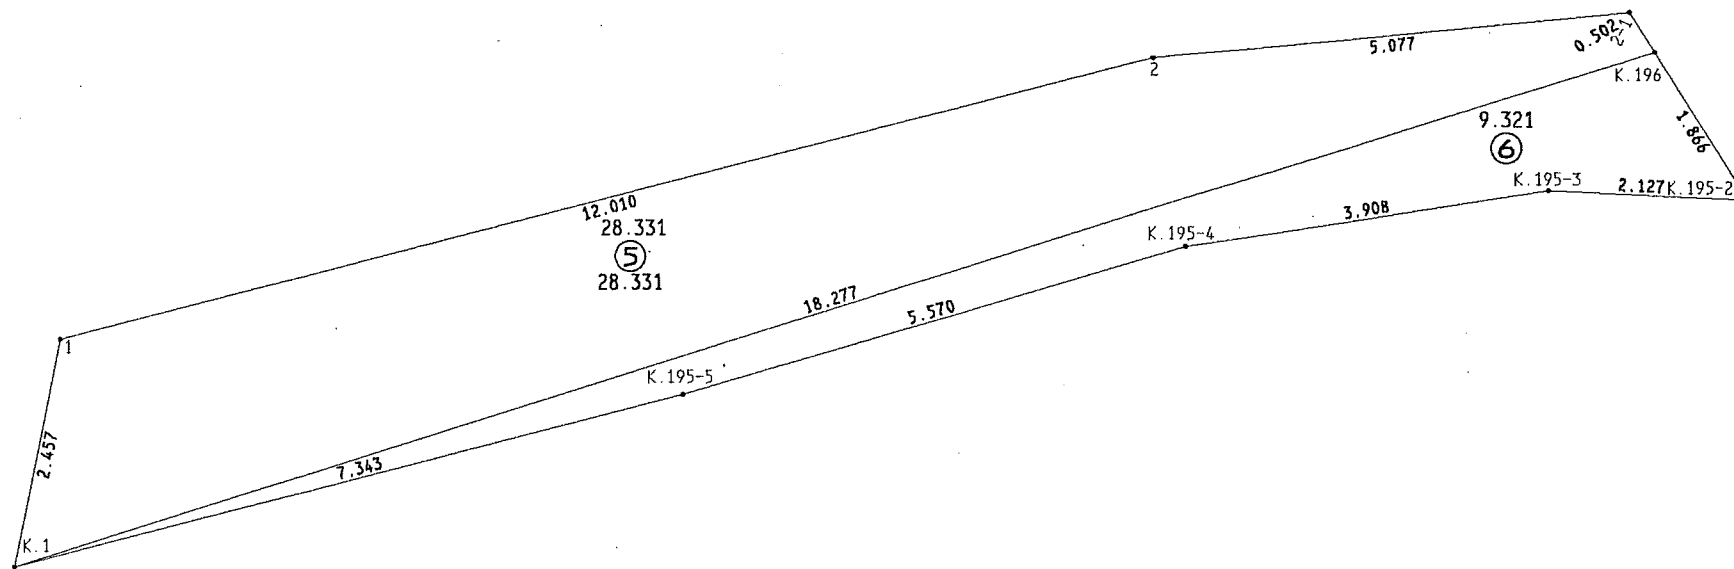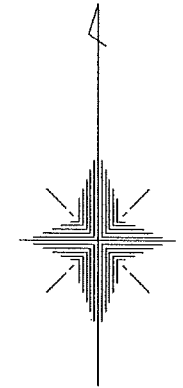

この図面は換地処分時点のもので、現況とは必ずしも一致しないことがあります。
 換地処分以降の土地の管理は、各権利者が行うもので、境界等に関する紛争等が生
 じても佐倉市は関与できません。
 また、この図面を利用することにより発生した損害等について、佐倉市は一切の責
 任を負いません。

施行者：佐倉市石川土地画整理組合
 (平成4年9月30日換地処分)

NO.	- X -	- Y -
K.1	-33795.784	36359.397
K.195-2	791.878	377.837
K.195-3	791.774	375.713
K.195-4	792.386	371.853
K.195-5	793.958	366.509
K.196	790.305	376.833
6#1	793.375	359.880
6#2	790.382	371.511
6#2-1	789.882	376.563