
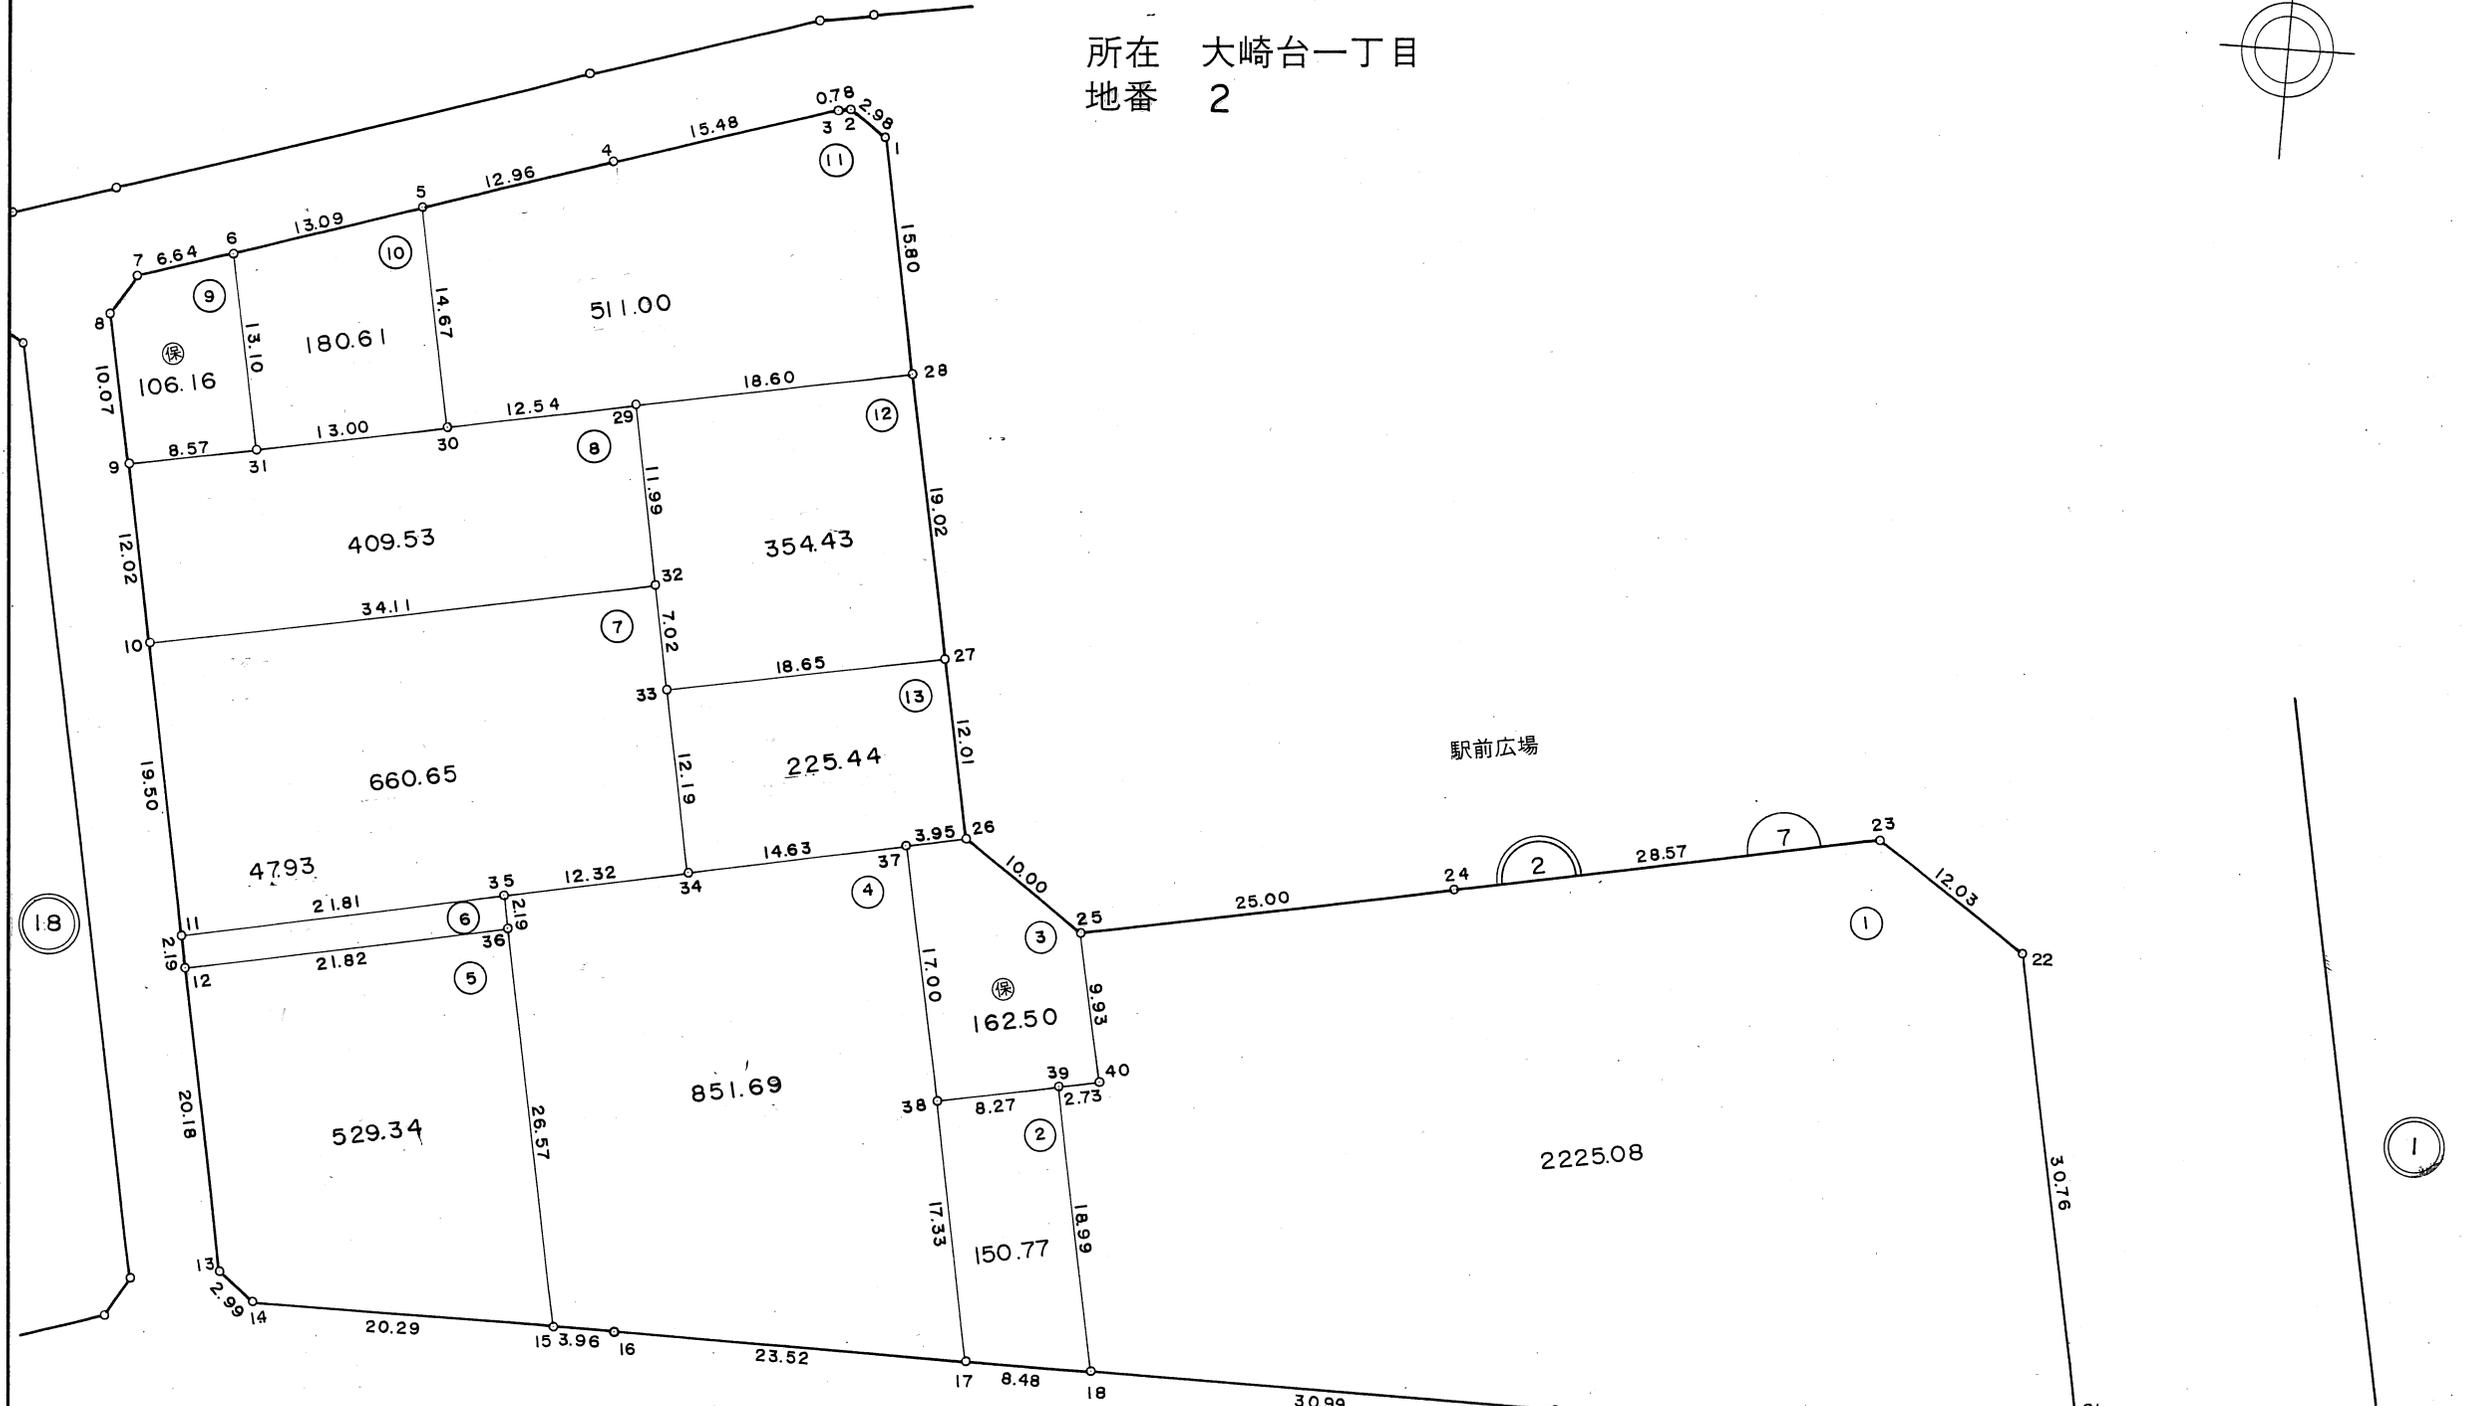


換地図 縮尺 1:500

所在 大崎台一丁目
地番 2

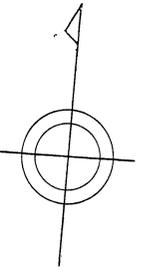



この図面は換地処分時点のもので、現況とは必ずしも一致しないことがあります。
換地処分以降の土地の管理は、各権利者が行うもので、境界等に関する紛争等が生
じても佐倉市は関与できません。
また、この図面を利用することにより発生した損害等について、佐倉市は一切の責
任を負いません。

施行者：佐倉市国鉄佐倉駅南土地区画整理組合
(平成5年6月26日換地処分)

凡例	
	街区番号
	地番
	子番(ロット番号)

換地図 縮尺 1:500

所在 大崎台一丁目
地番 3

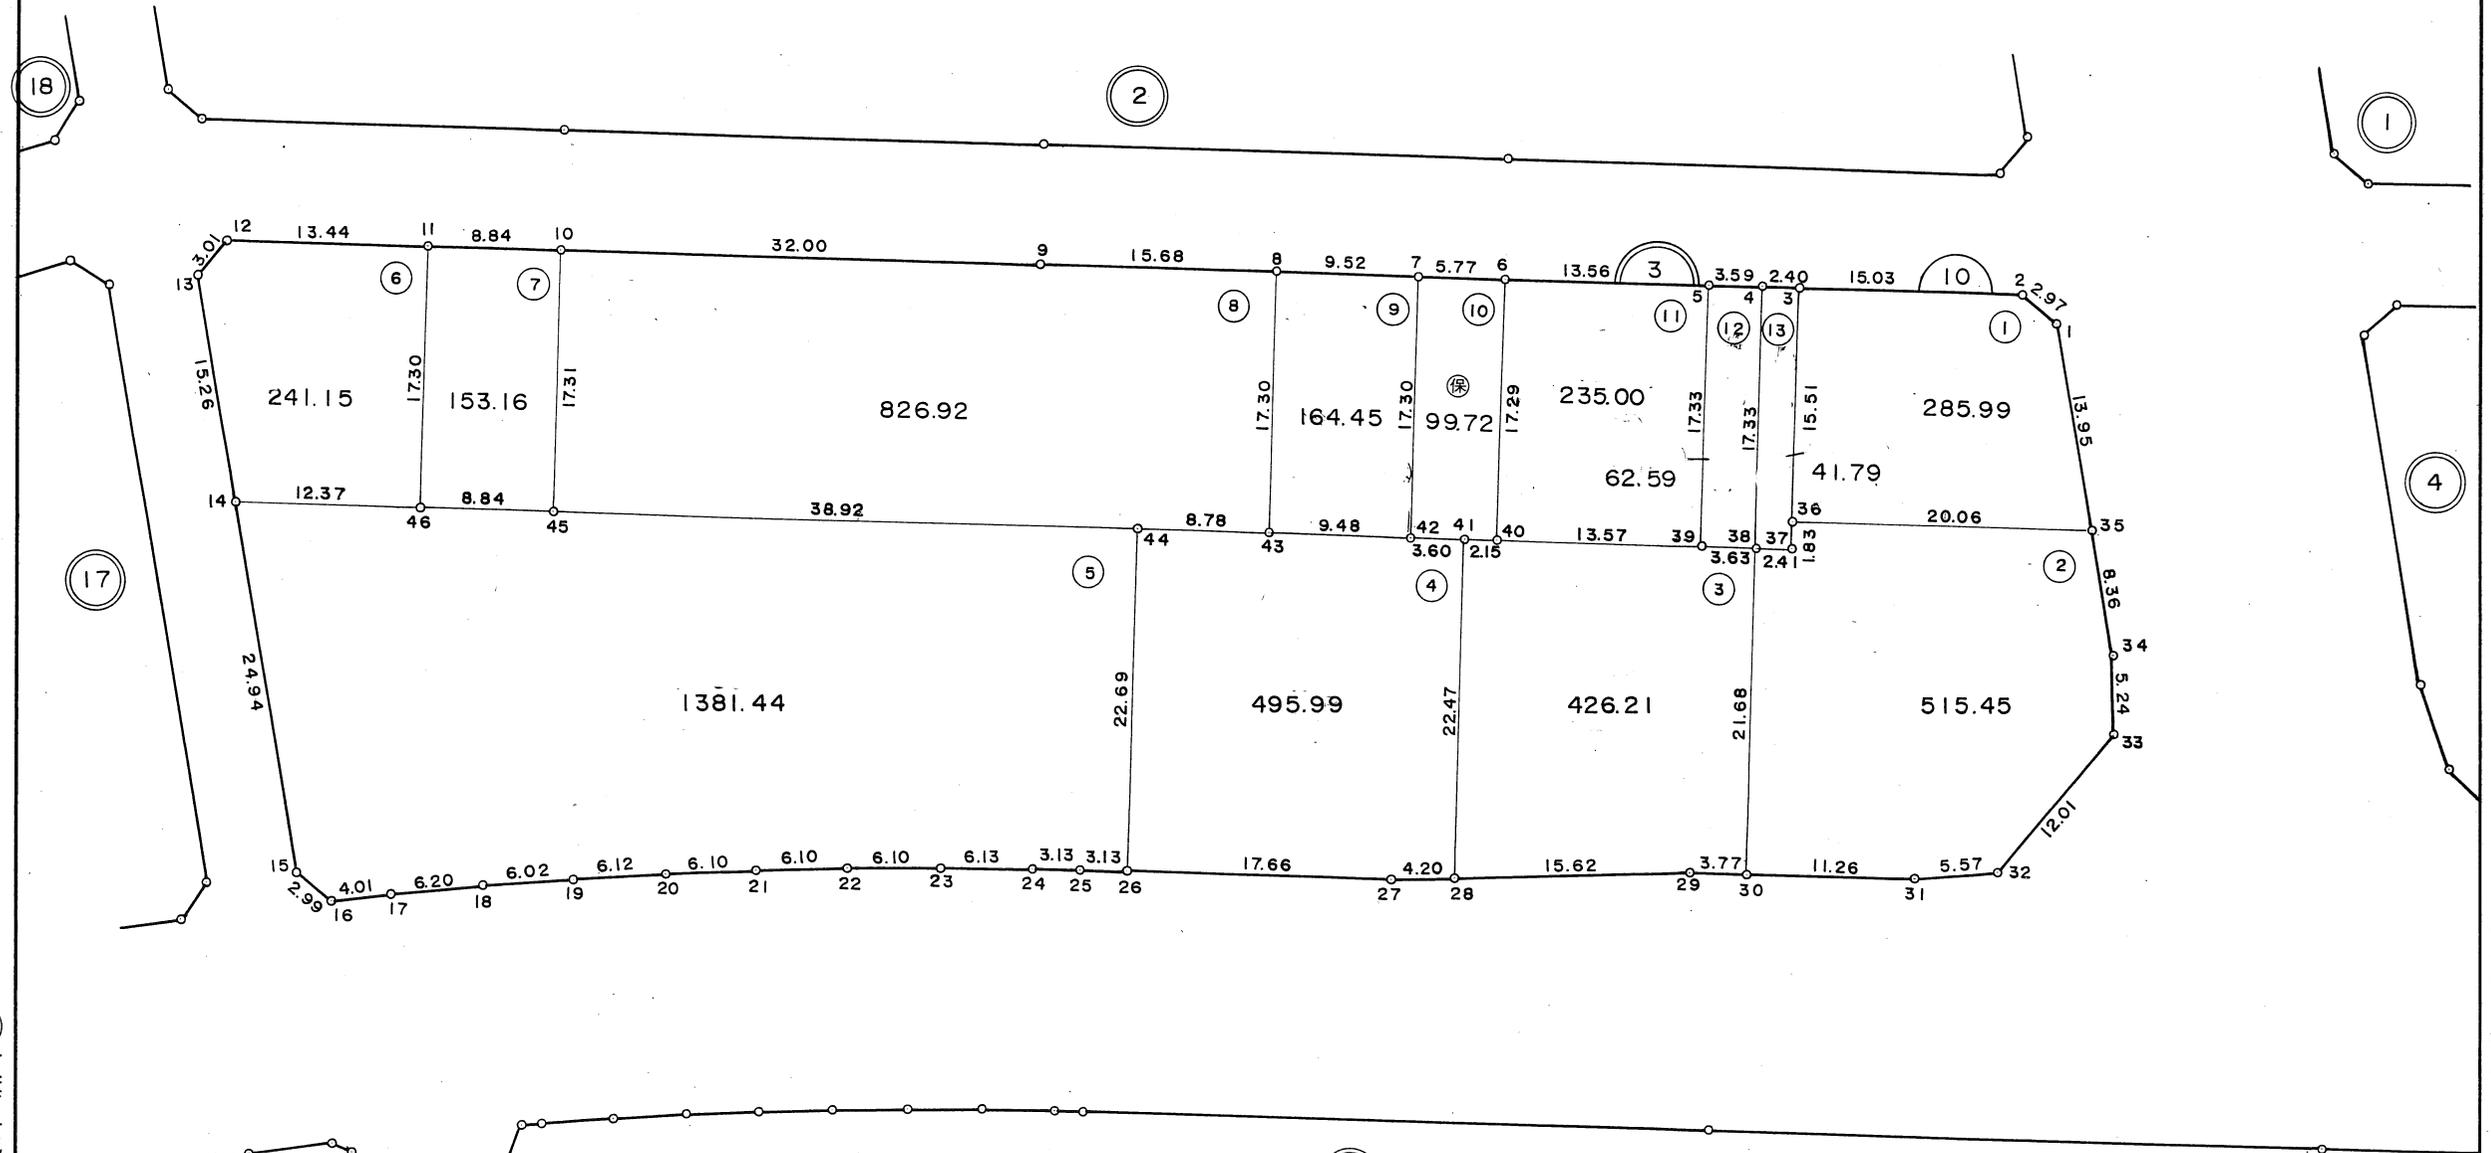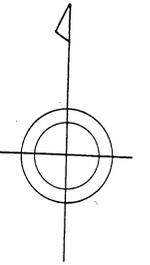

この図面は換地処分時点のもので、現況とは必ずしも一致しないことがあります。
換地処分以降の土地の管理は、各権利者が行うもので、境界等に関する紛争等が生
じても佐倉市は関与できません。
また、この図面を利用することにより発生した損害等について、佐倉市は一切の責
任を負いません。



(14)

施行者：佐倉市国鉄佐倉駅南土地区画整理組合
(平成5年6月26日換地処分)

凡例	
	街区番号
	地番
	子番(ロット番号)

換地図 縮尺 1:500

所在 大崎台一丁目
地番 4

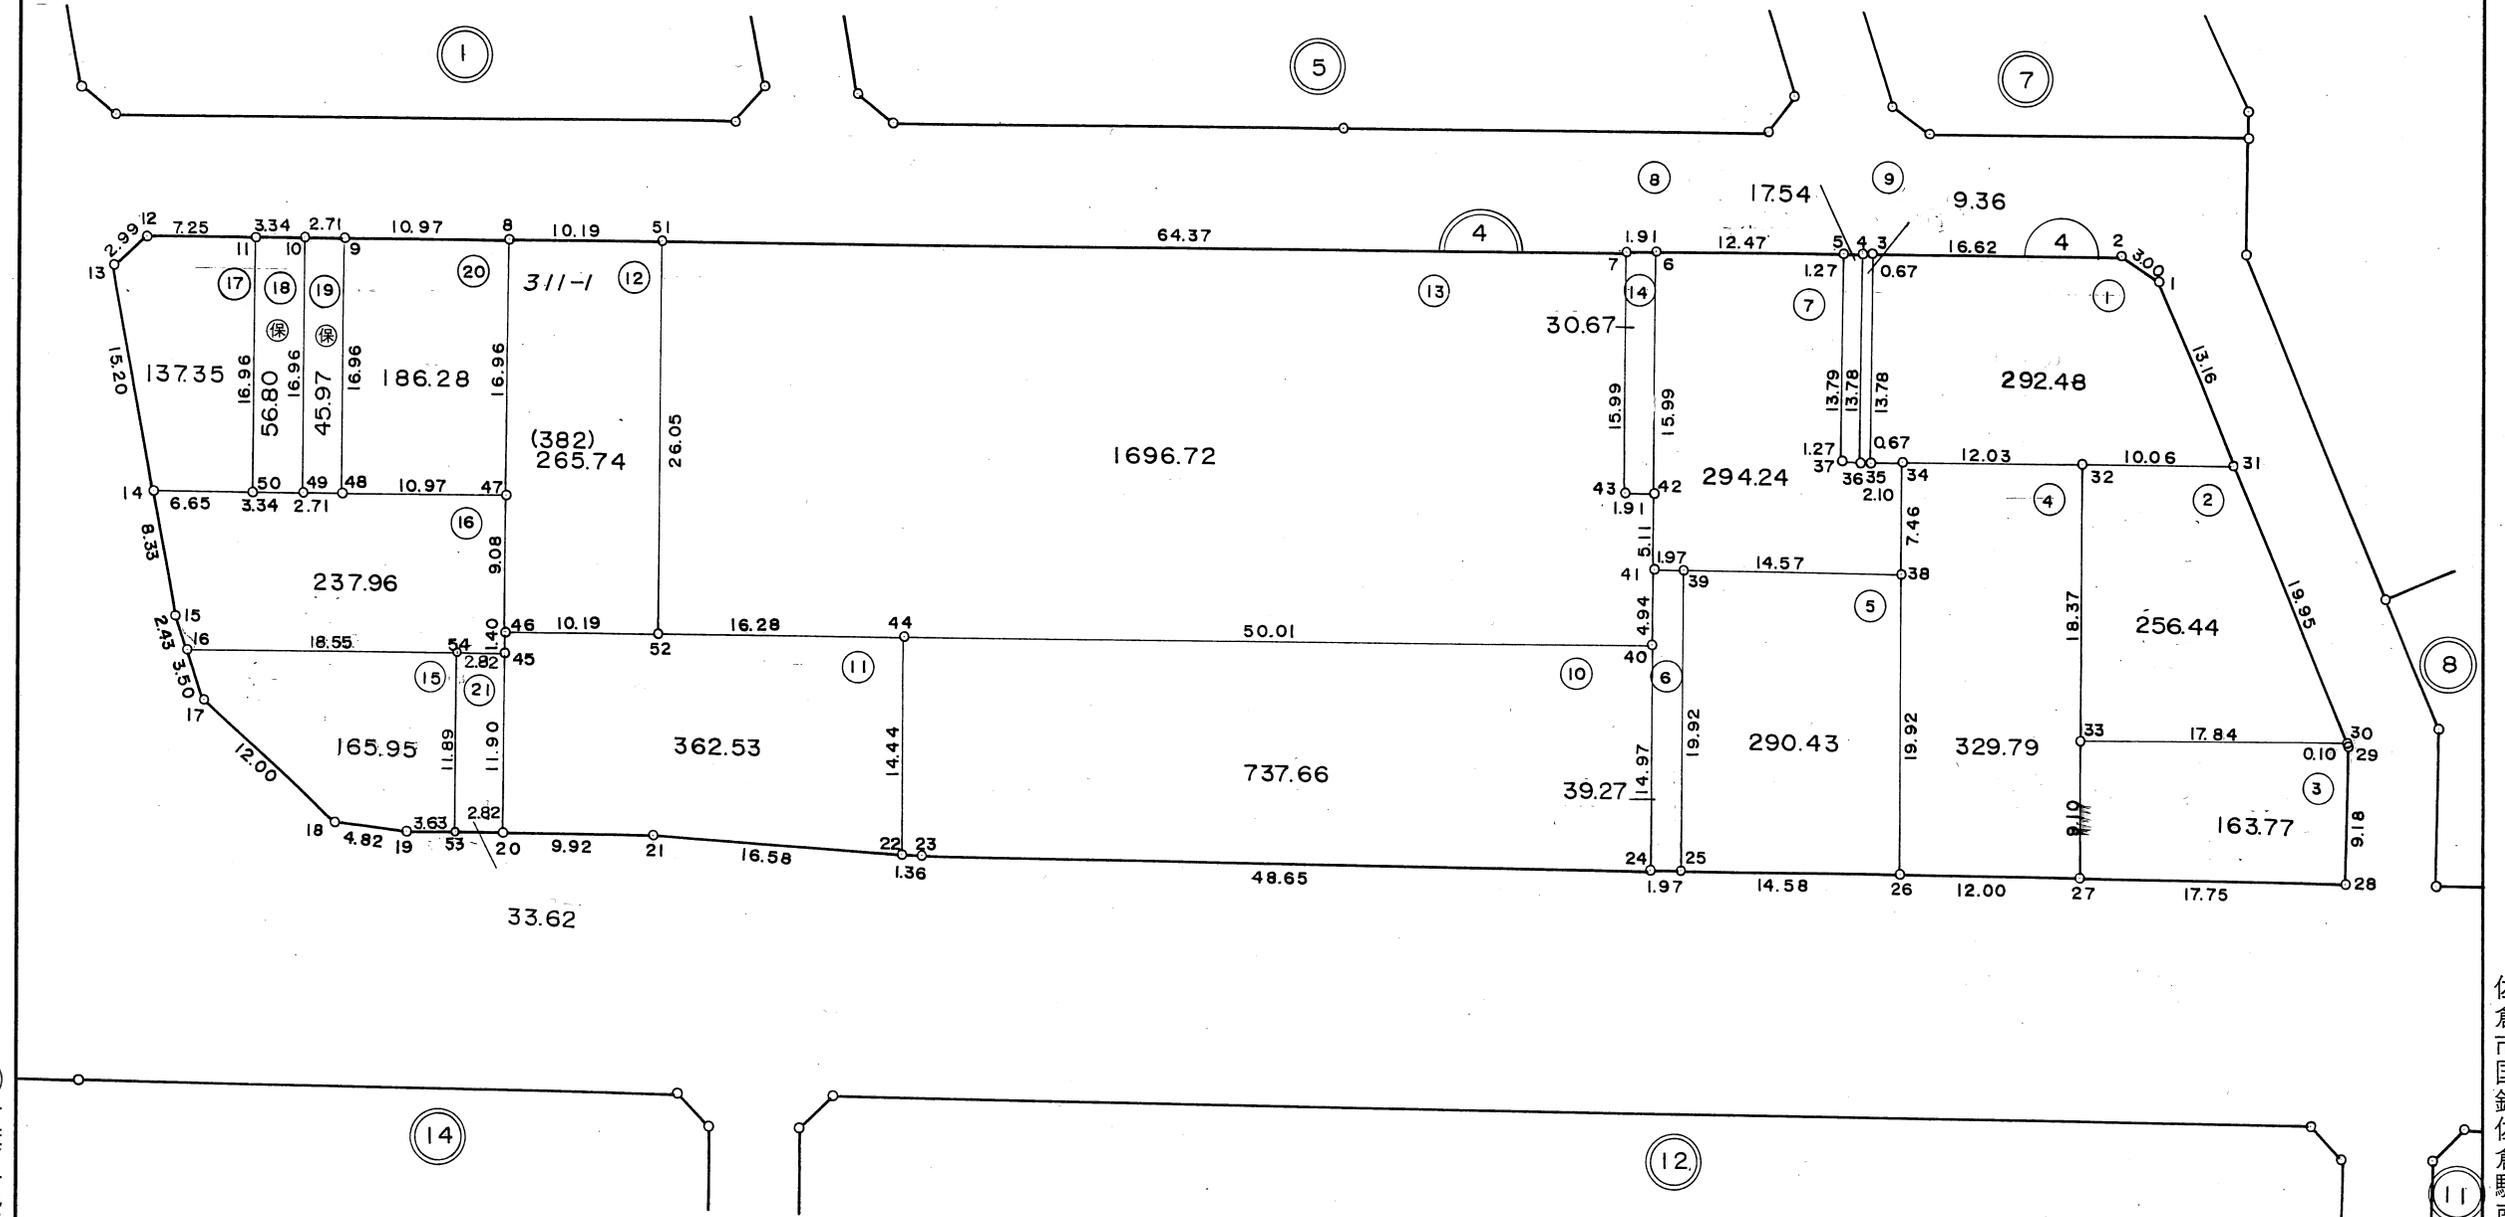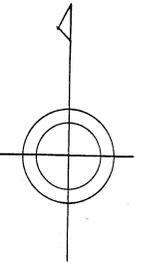



この図面は換地処分時点のもので、現況とは必ずしも一致しないことがあります。
換地処分以降の土地の管理は、各権利者が行うもので、境界等に関する紛争等が生
じても佐倉市は関与できません。
また、この図面を利用することにより発生した損害等について、佐倉市は一切の責
任を負いません。

凡例	
	街区番号
	地番
	子番(ロット番号)

施行者：佐倉市国鉄佐倉駅南土地区画整理組合
(平成5年6月26日換地処分)

換地図 縮尺 1:500

所在 大崎台一丁目
地番 5

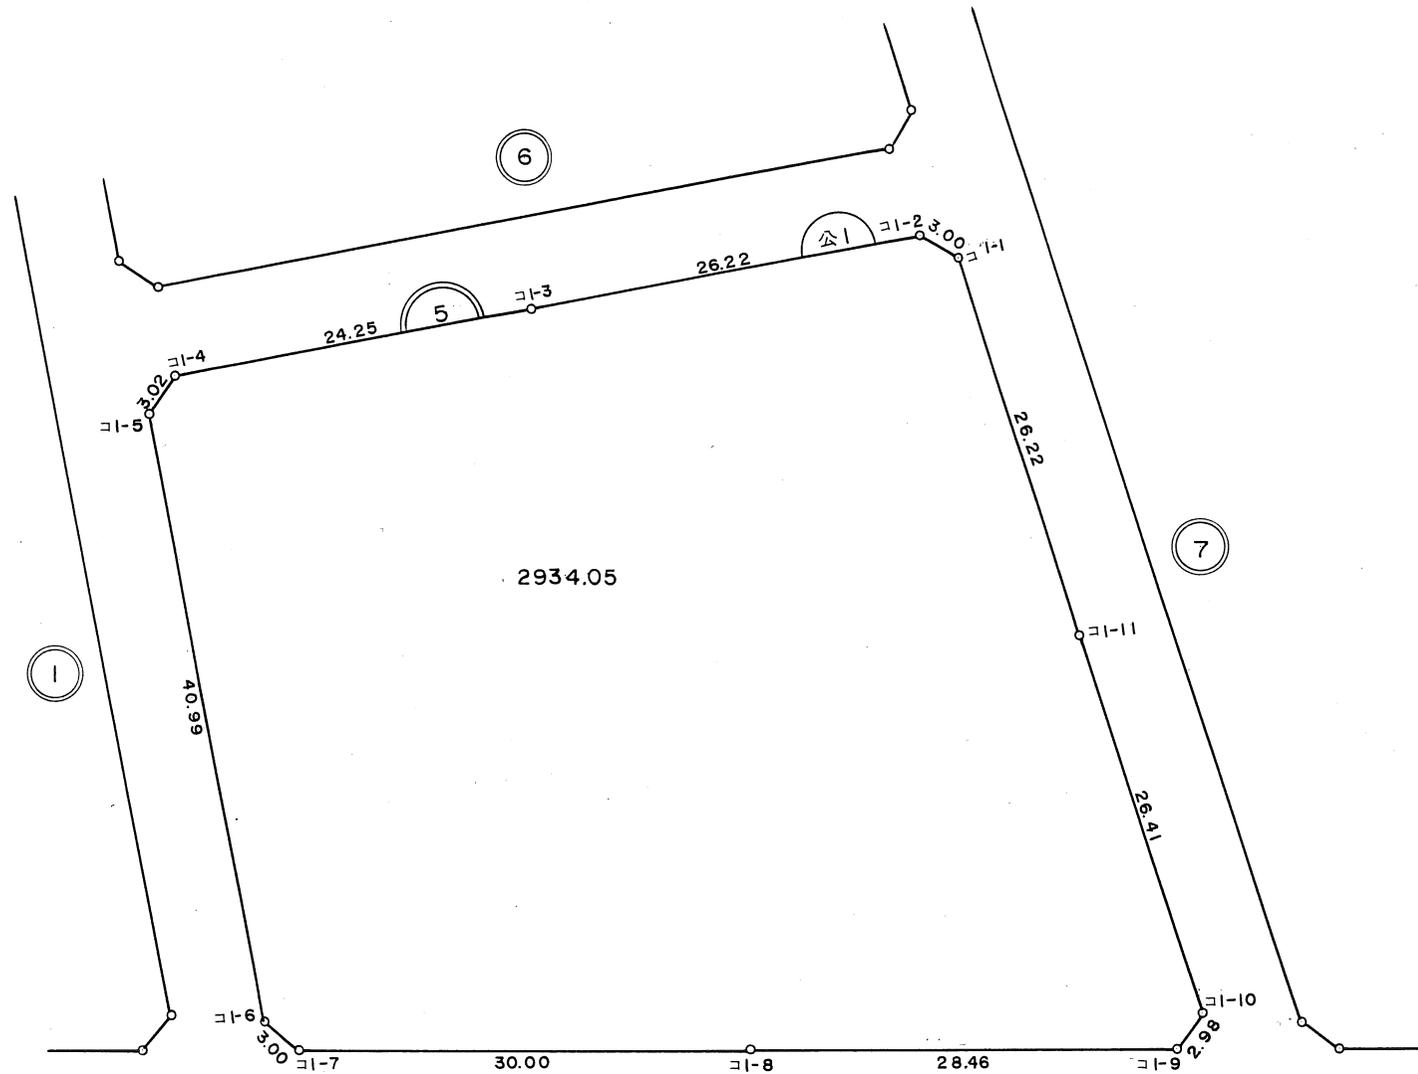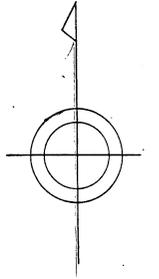



この図面は換地処分時点のもので、現況とは必ずしも一致しないことがあります。
換地処分以降の土地の管理は、各権利者が行うもので、境界等に関する紛争等が生
じても佐倉市は関与できません。
また、この図面を利用することにより発生した損害等について、佐倉市は一切の責
任を負いません。

施行者：佐倉市国鉄佐倉駅南土地区画整理組合
(平成5年6月26日換地処分)

凡例	
	街区番号
	地番
	子番(ロット番号)

換地図 縮尺 1:500

所在 大崎台一丁目
地番 6

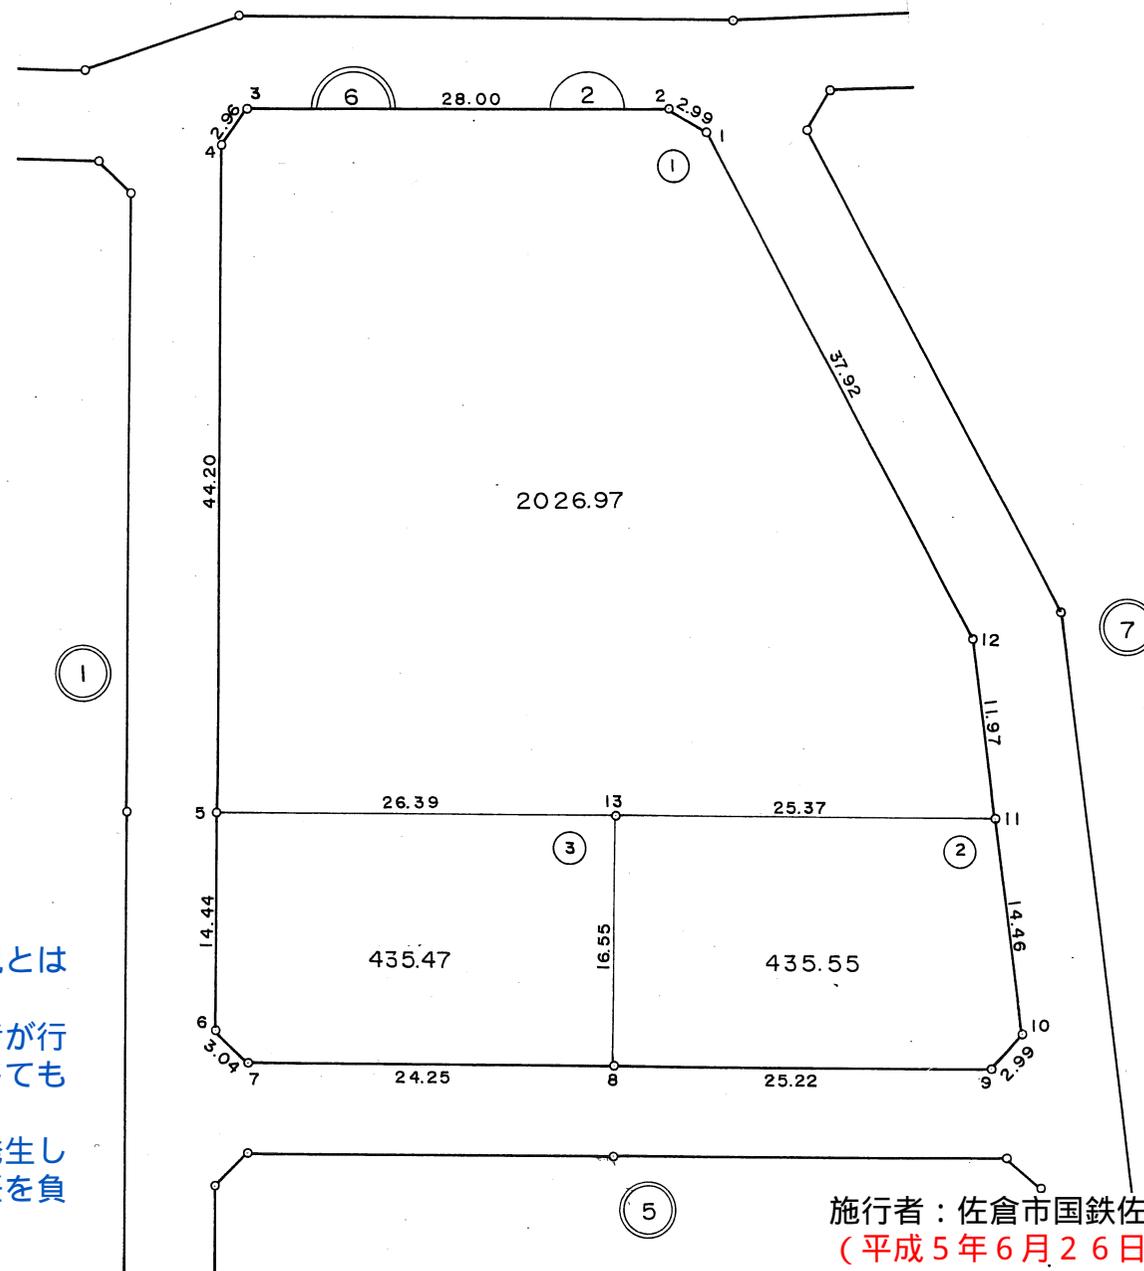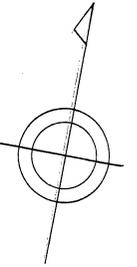



この図面は換地処分時点のもので、現況とは必ずしも一致しないことがあります。
換地処分以降の土地の管理は、各権利者が行うもので、境界等に関する紛争等が生じても佐倉市は関与できません。
また、この図面を利用することにより発生した損害等について、佐倉市は一切の責任を負いません。

施行者：佐倉市国鉄佐倉駅南土地区画整理組合
(平成5年6月26日換地処分)

凡例	
	街区番号
	地番
	子番(ロット番号)

換地図 縮尺 1:500

所在 大崎台一丁目
地番 7

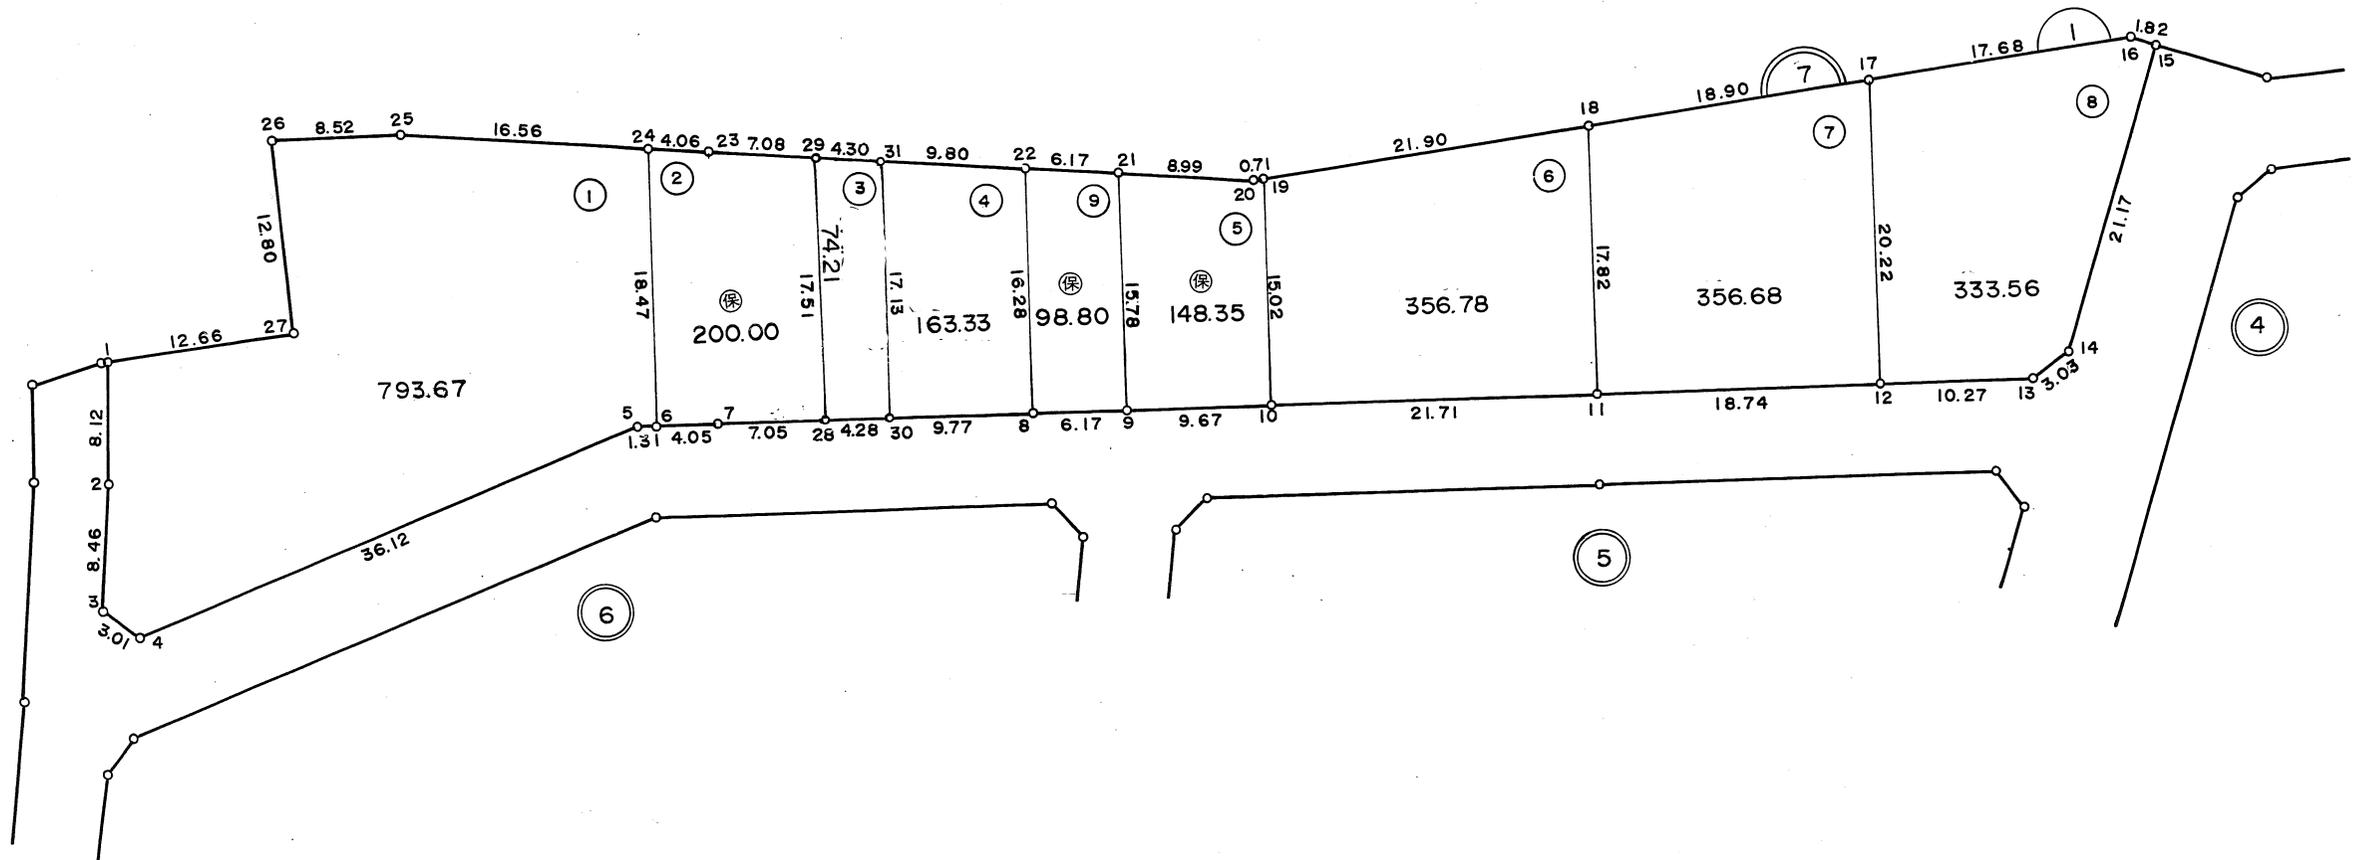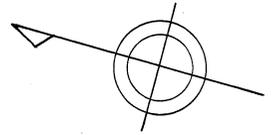



この図面は換地処分時点のもので、現況とは必ずしも一致しないことがあります。
 換地処分以降の土地の管理は、各権利者が行うもので、境界等に関する紛争等が生
 じても佐倉市は関与できません。
 また、この図面を利用することにより発生した損害等について、佐倉市は一切の責
 任を負いません。

施行者：佐倉市国鉄佐倉駅南土地区画整理組合
 (平成5年6月26日換地処分)

凡 例	
	街区番号
	地 番
	子番(ロット番号)

換地図 縮尺 1:500

所在 大崎台一丁目
地番 8

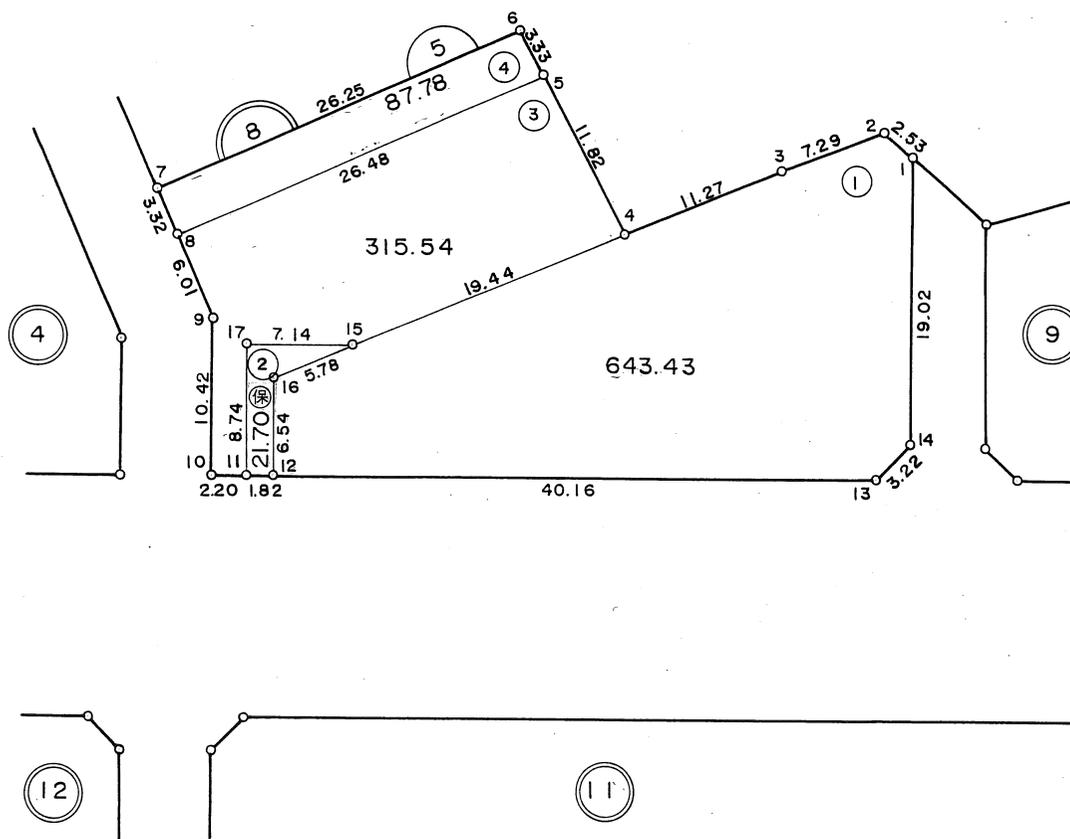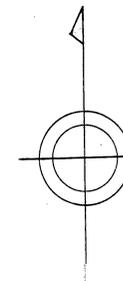



この図面は換地処分時点のもので、現況とは必ずしも一致しないことがあります。
換地処分以降の土地の管理は、各権利者が行うもので、境界等に関する紛争等が生
じても佐倉市は関与できません。
また、この図面を利用することにより発生した損害等について、佐倉市は一切の責
任を負いません。

施行者：佐倉市国鉄佐倉駅南土地画整理組合
(平成5年6月26日換地処分)

凡例	
	街区番号
	地番
	子番(ロット番号)

換地図 縮尺 1:500

所在 大崎台一丁目
地番 9

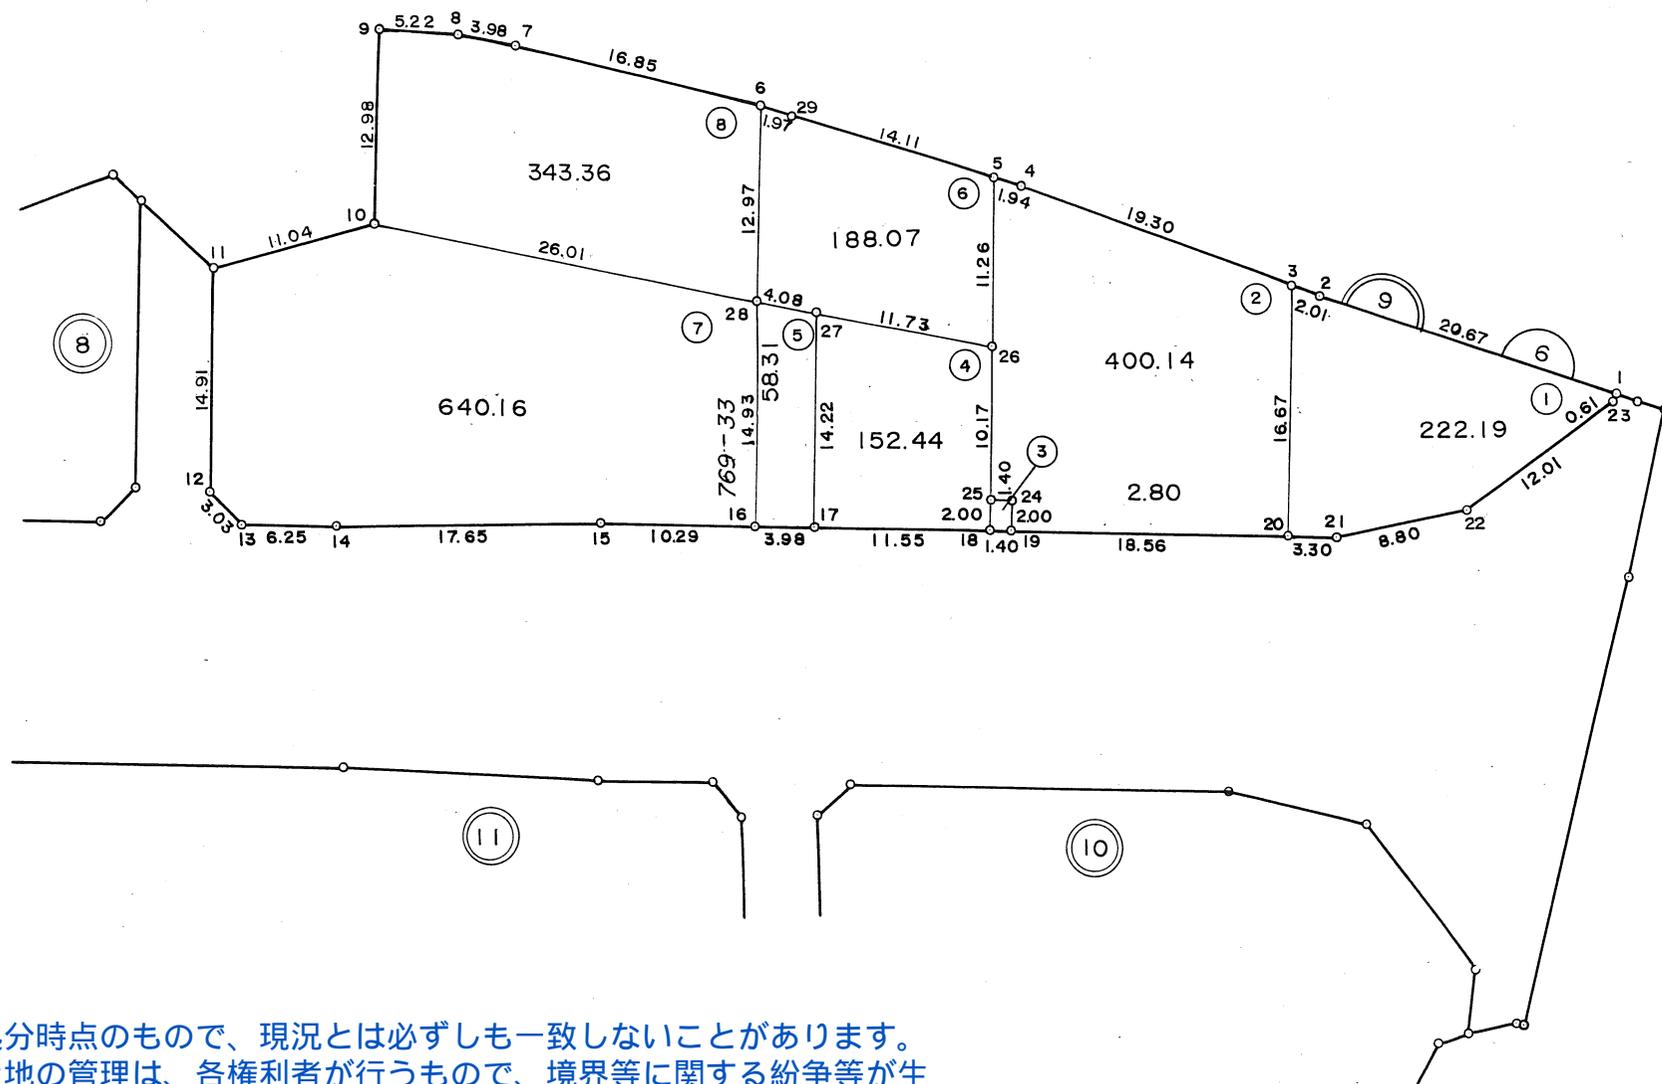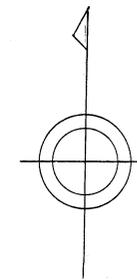



この図面は換地処分時点のもので、現況とは必ずしも一致しないことがあります。
換地処分以降の土地の管理は、各権利者が行うもので、境界等に関する紛争等が生
じても佐倉市は関与できません。
また、この図面を利用することにより発生した損害等について、佐倉市は一切の責
任を負いません。

施行者：佐倉市国鉄佐倉駅南土地区画整理組合
(平成5年6月26日換地処分)

凡例	
	街区番号
	地番
	子番(口外番号)

換地図 縮尺 1:500

所在 大崎台一丁目
地番 10

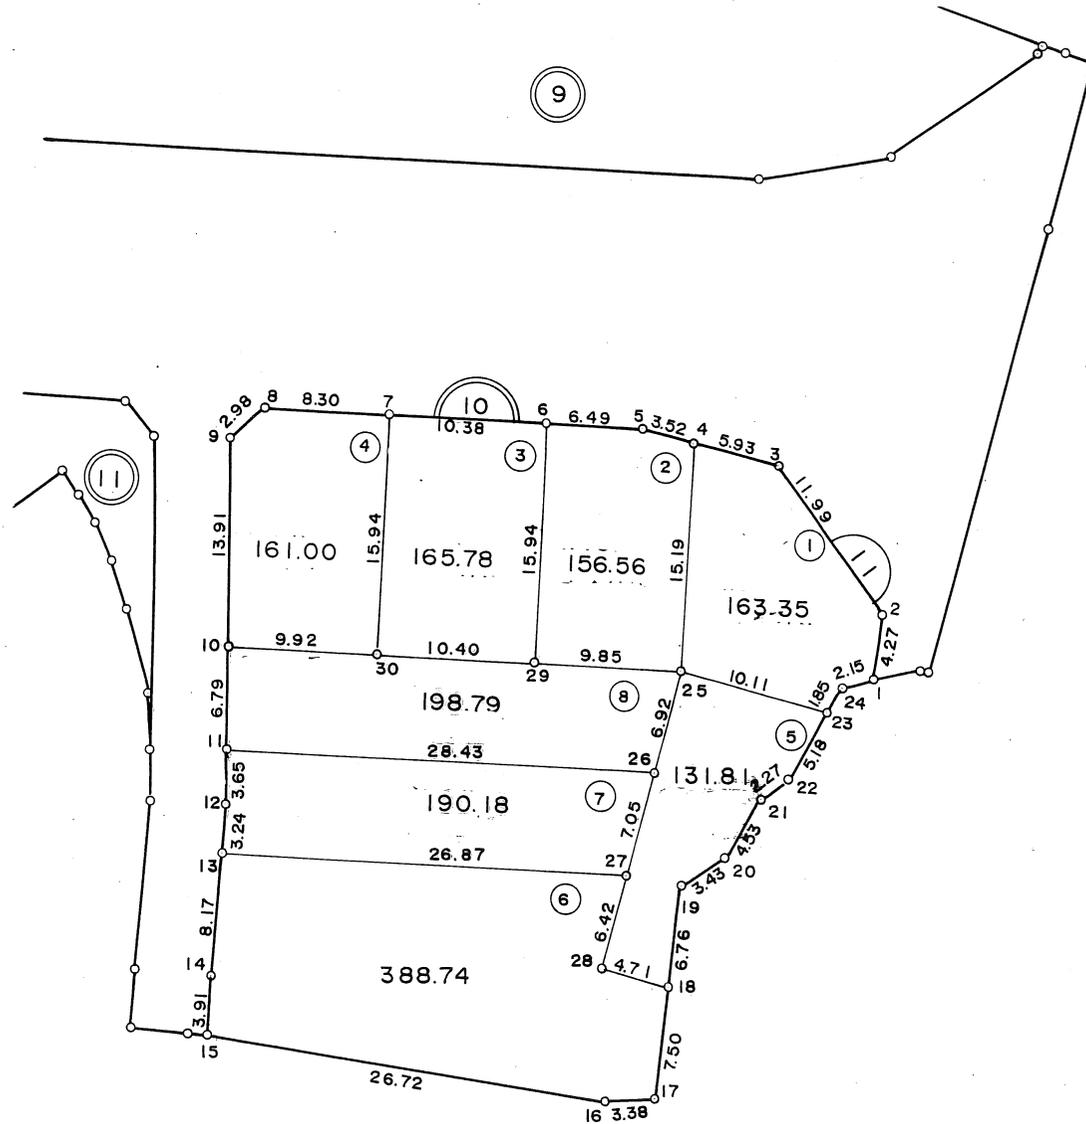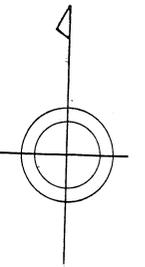



この図面は換地処分時点のもので、現況とは必ずしも一致しないことがあります。
 換地処分以降の土地の管理は、各権利者が行うもので、境界等に関する紛争等が生
 じても佐倉市は関与できません。
 また、この図面を利用することにより発生した損害等について、佐倉市は一切の責
 任を負いません。

施行者：佐倉市国鉄佐倉駅南土地区画整理組合
 (平成5年6月26日換地処分)

凡例	
	街区番号
	地番
	子番(ロット番号)

換地図 縮尺 1:500

所在 大崎台一丁目
地番 11

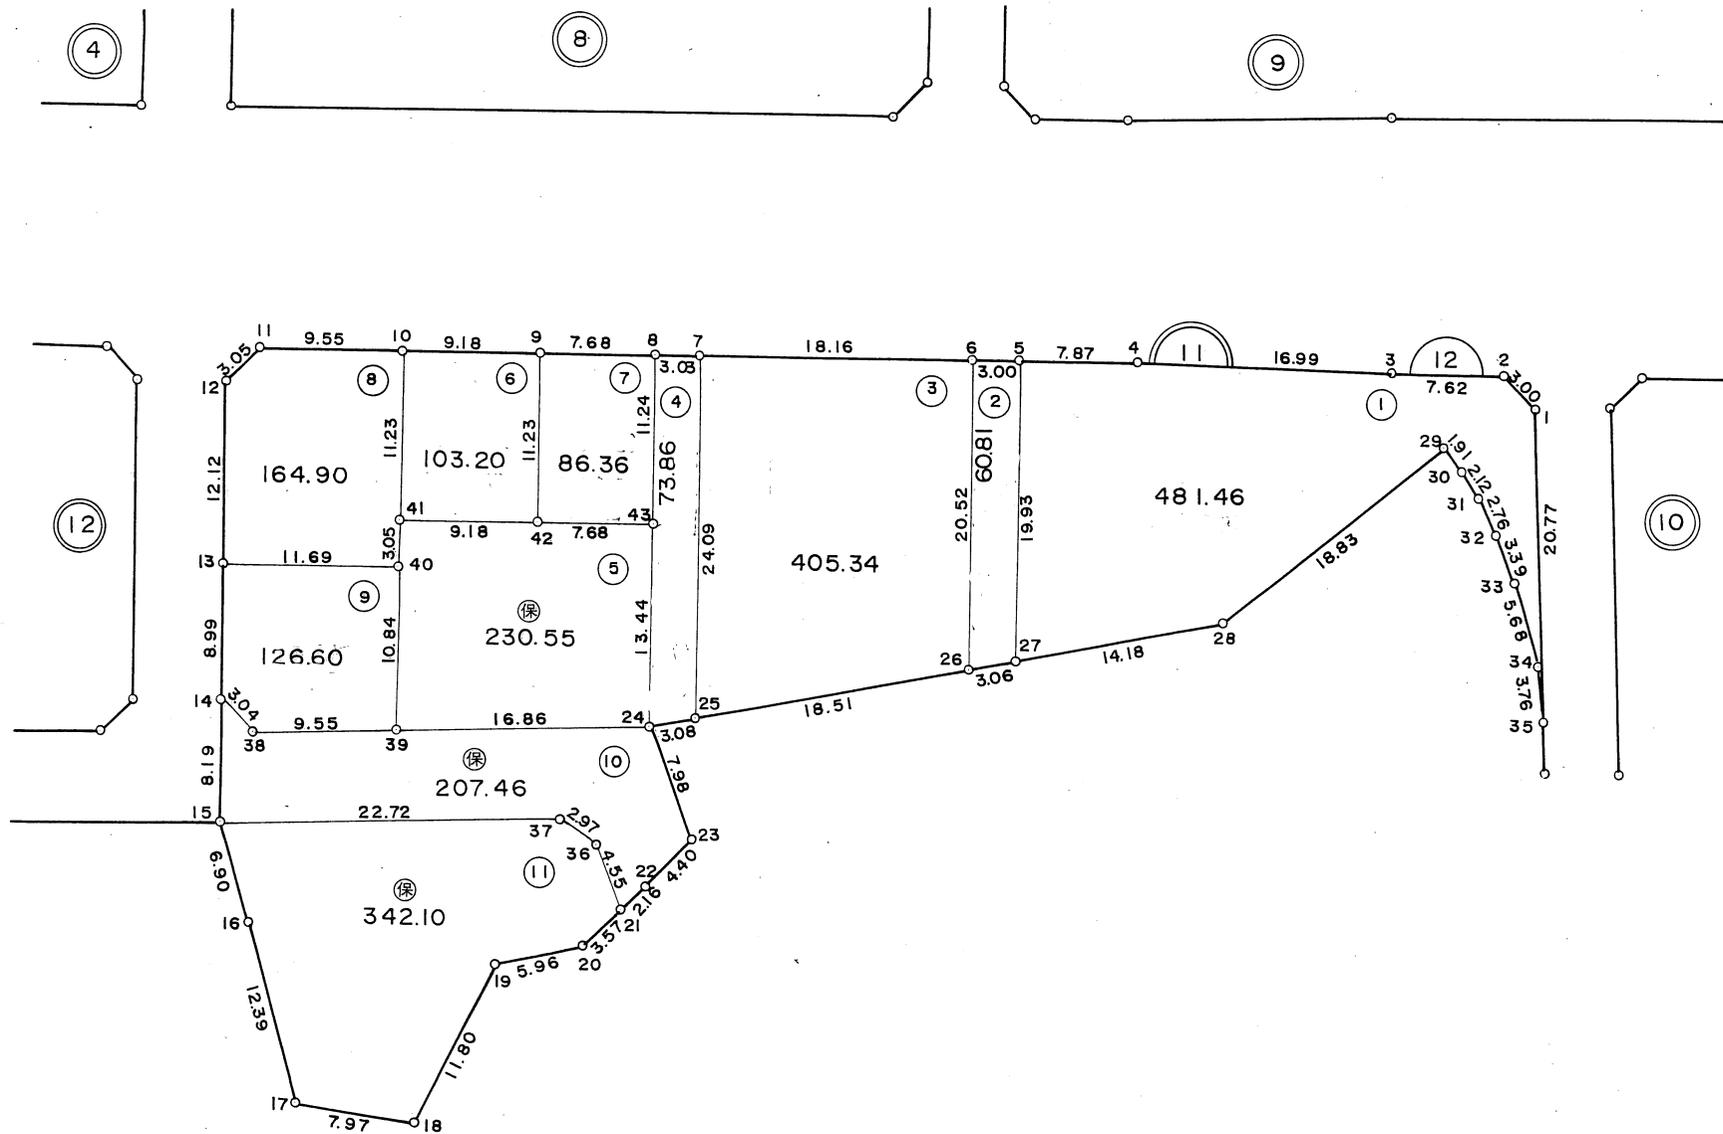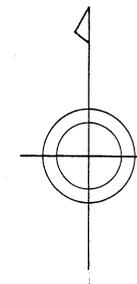



この図面は換地処分時点のもので、現況とは必ずしも一致しないことがあります。
換地処分以降の土地の管理は、各権利者が行うもので、境界等に関する紛争等が生
じても佐倉市は関与できません。
また、この図面を利用することにより発生した損害等について、佐倉市は一切の責
任を負いません。

凡 例	
	街区番号
	地番
	子番(口外番号)

施行者：佐倉市国鉄佐倉駅南土地区画整理組合
(平成5年6月26日換地処分)

換地図 縮尺 1:500

所在 大崎台一丁目
地番 12

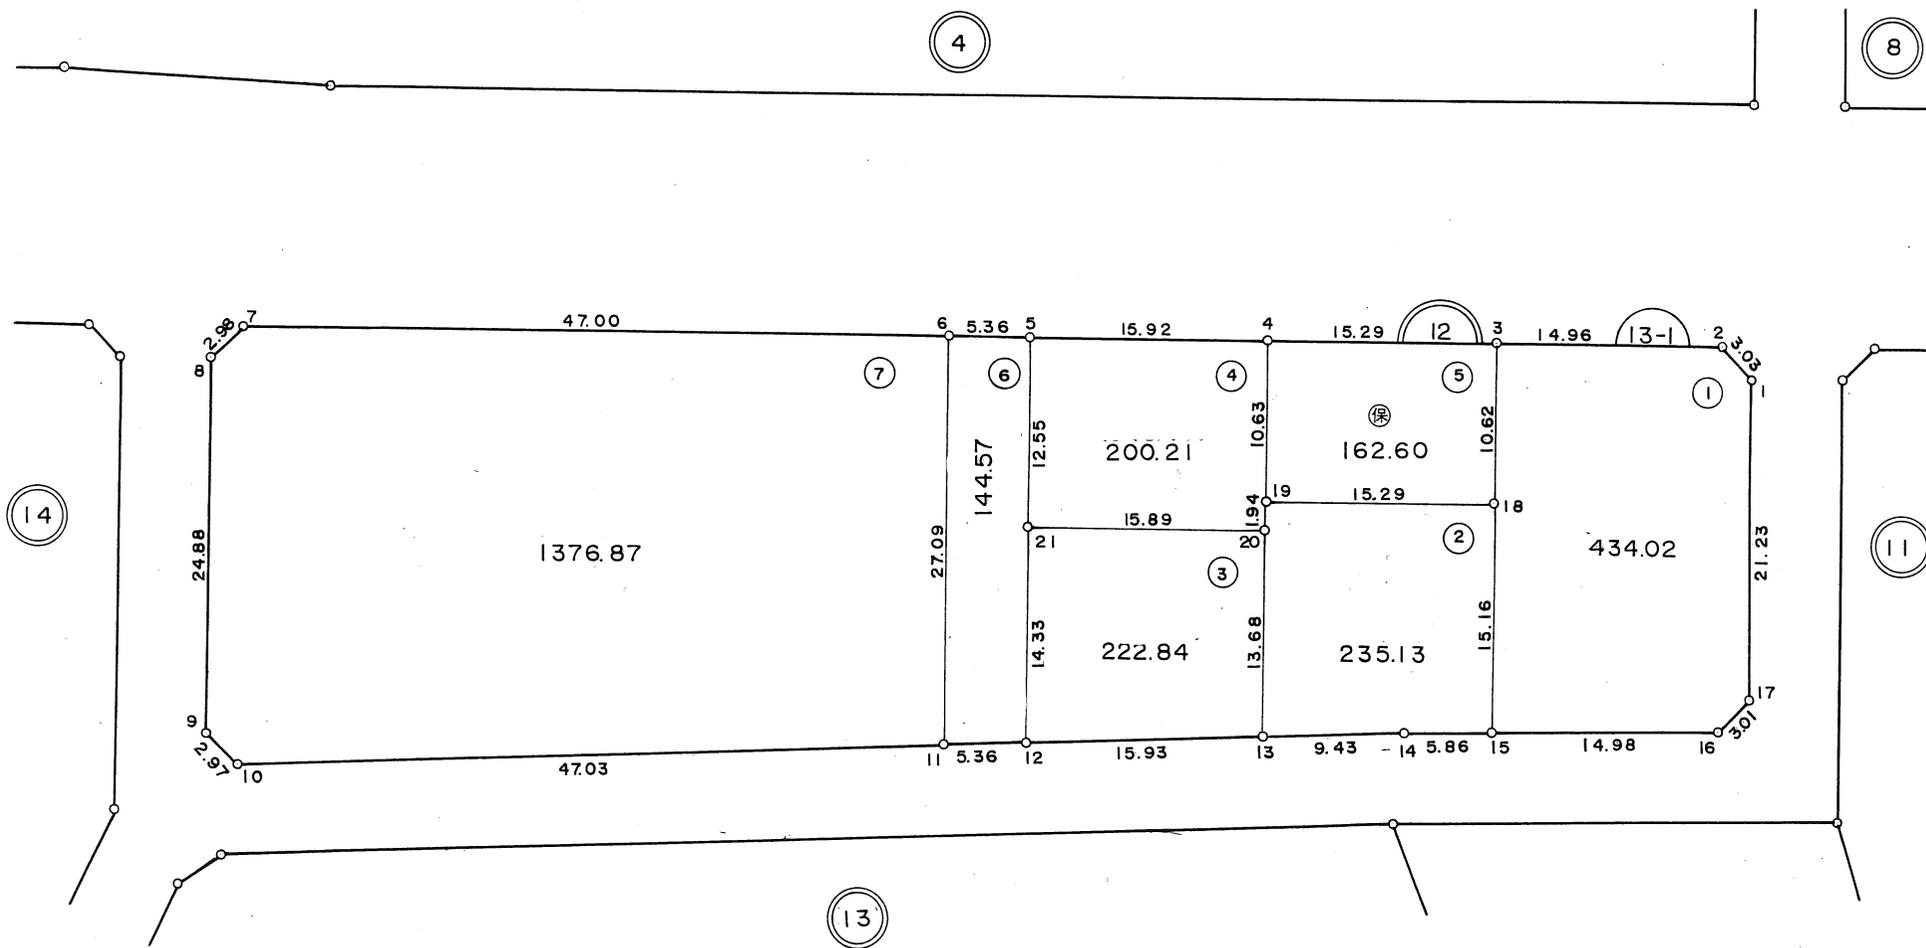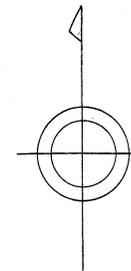



この図面は換地処分時点のもので、現況とは必ずしも一致しないことがあります。
換地処分以降の土地の管理は、各権利者が行うもので、境界等に関する紛争等が生
じても佐倉市は関与できません。
また、この図面を利用することにより発生した損害等について、佐倉市は一切の責
任を負いません。

施行者：佐倉市国鉄佐倉駅南土地区画整理組合
(平成5年6月26日換地処分)

凡例	
	街区番号
	地番
	子番(ロット番号)

換地図 縮尺 1:500

所在 大崎台一丁目
地番 13

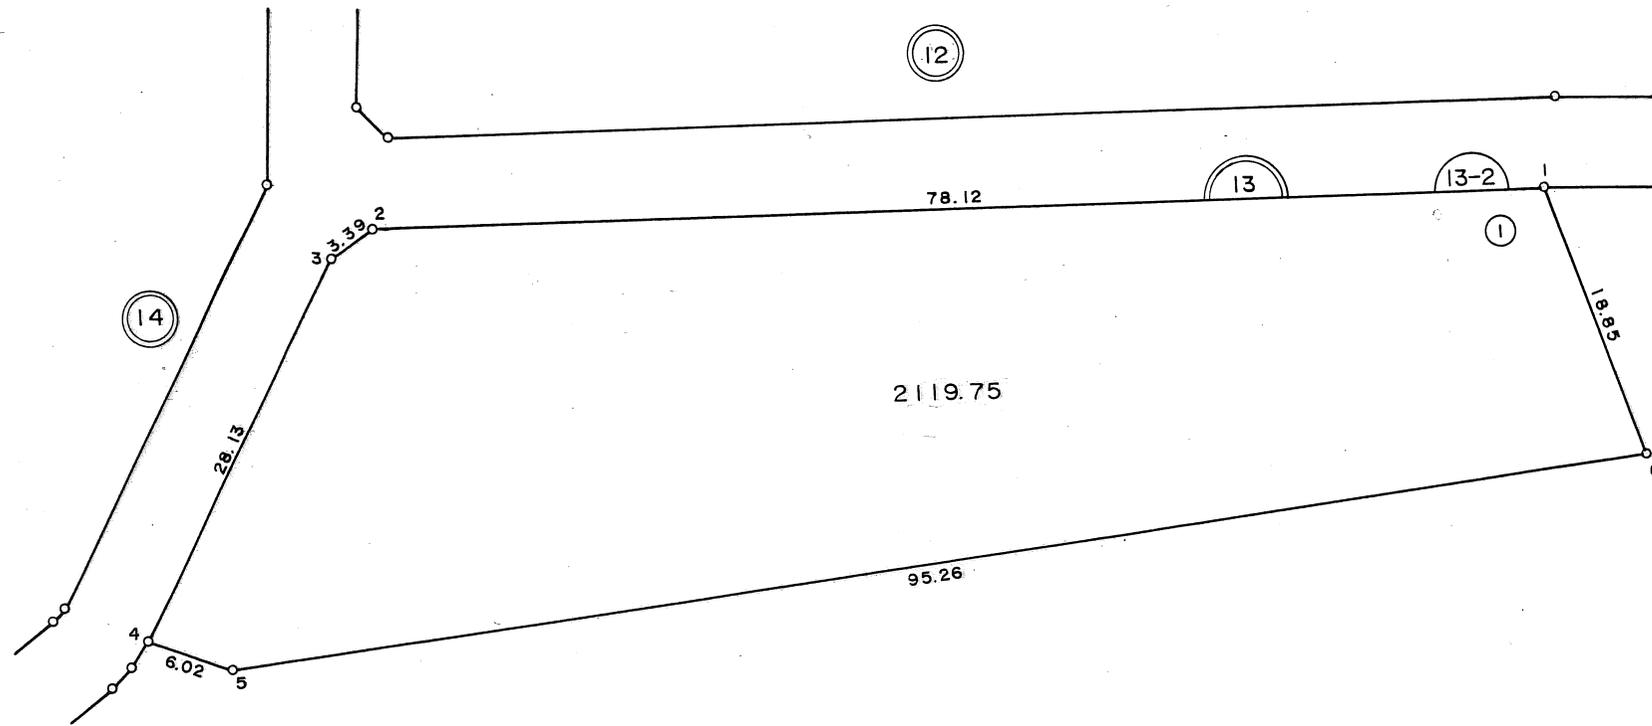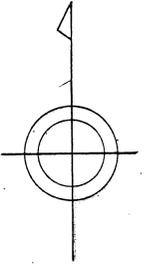

この図面は換地処分時点のもので、現況とは必ずしも一致しないことがあります。
 換地処分以降の土地の管理は、各権利者が行うもので、境界等に関する紛争等が生
 じても佐倉市は関与できません。
 また、この図面を利用することにより発生した損害等について、佐倉市は一切の責
 任を負いません。


施行者：佐倉市国鉄佐倉駅南土地画整理組合
 (平成5年6月26日換地処分)

凡例	
	街区番号
	地番
	子番(ロット番号)

換地図 縮尺 1:500

所在地 大崎台一丁目
所在地番 14

この図面は換地処分時点のもので、現況とは必ずしも一致しないことがあります。換地処分以降の土地の管理は、各権利者が行うもので、境界等に関する紛争等が生じても佐倉市は関与できません。また、この図面を利用することにより発生した損害等について、佐倉市は一切の責任を負いません。


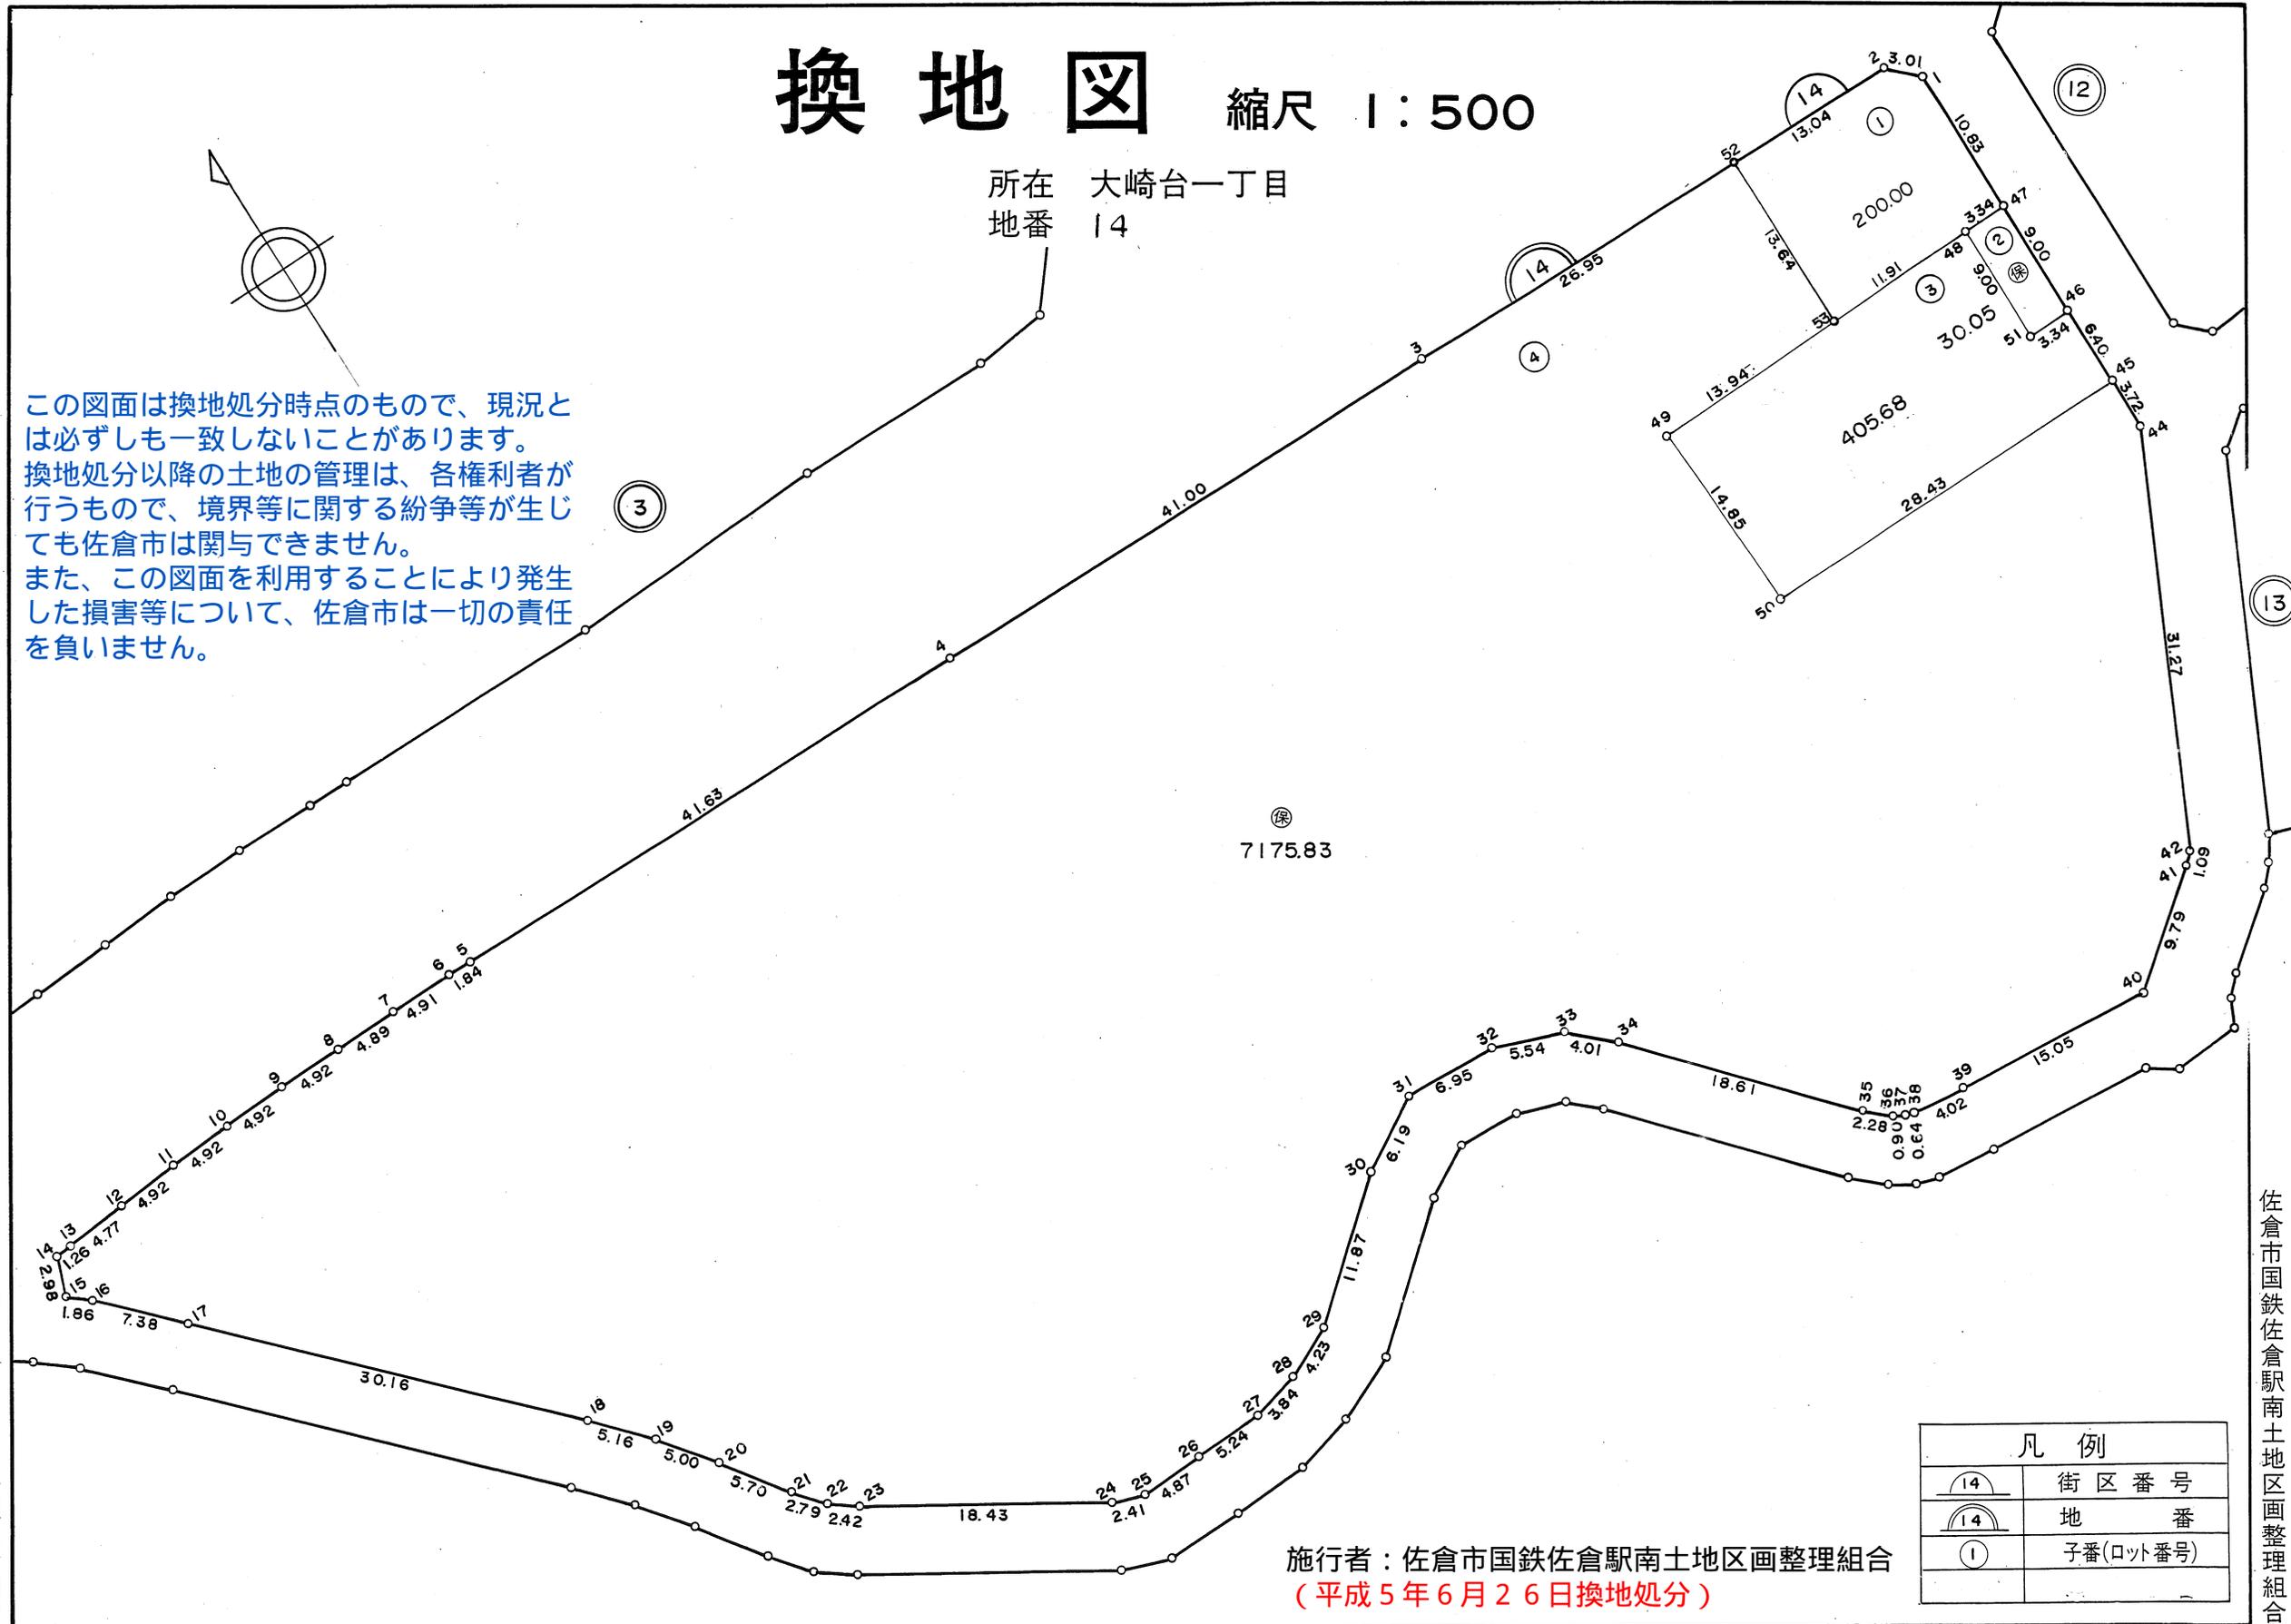


施行者：佐倉市国鉄佐倉駅南土地画整理組合
(平成5年6月26日換地処分)

凡例	
	街区番号
	地番
	子番(ロット番号)

換地図 縮尺 1:500

所在 大崎台一丁目
地番 15

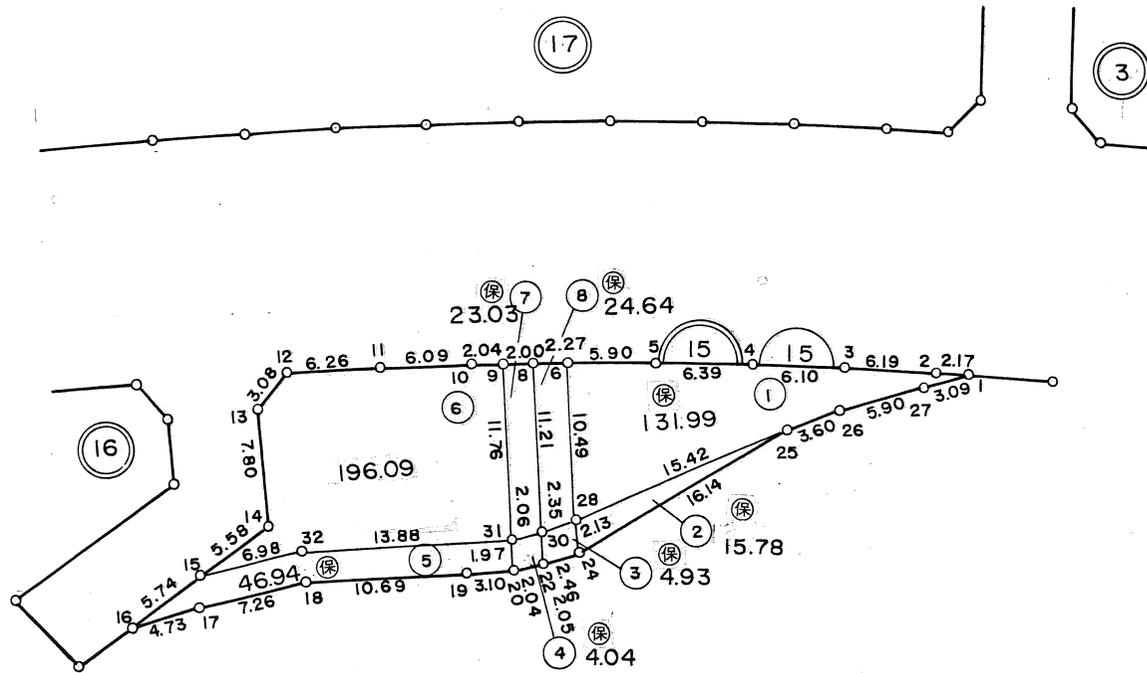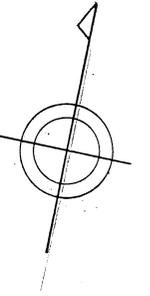



この図面は換地処分時点のもので、現況とは必ずしも一致しないことがあります。
換地処分以降の土地の管理は、各権利者が行うもので、境界等に関する紛争等が生
じても佐倉市は関与できません。
また、この図面を利用することにより発生した損害等について、佐倉市は一切の責
任を負いません。

凡例	
	街区番号
	地番
	子番(ロット番号)

施行者：佐倉市国鉄佐倉駅南土地区画整理組合
(平成5年6月26日換地処分)

換地図 縮尺 1:500

所在 大崎台一丁目
地番 17

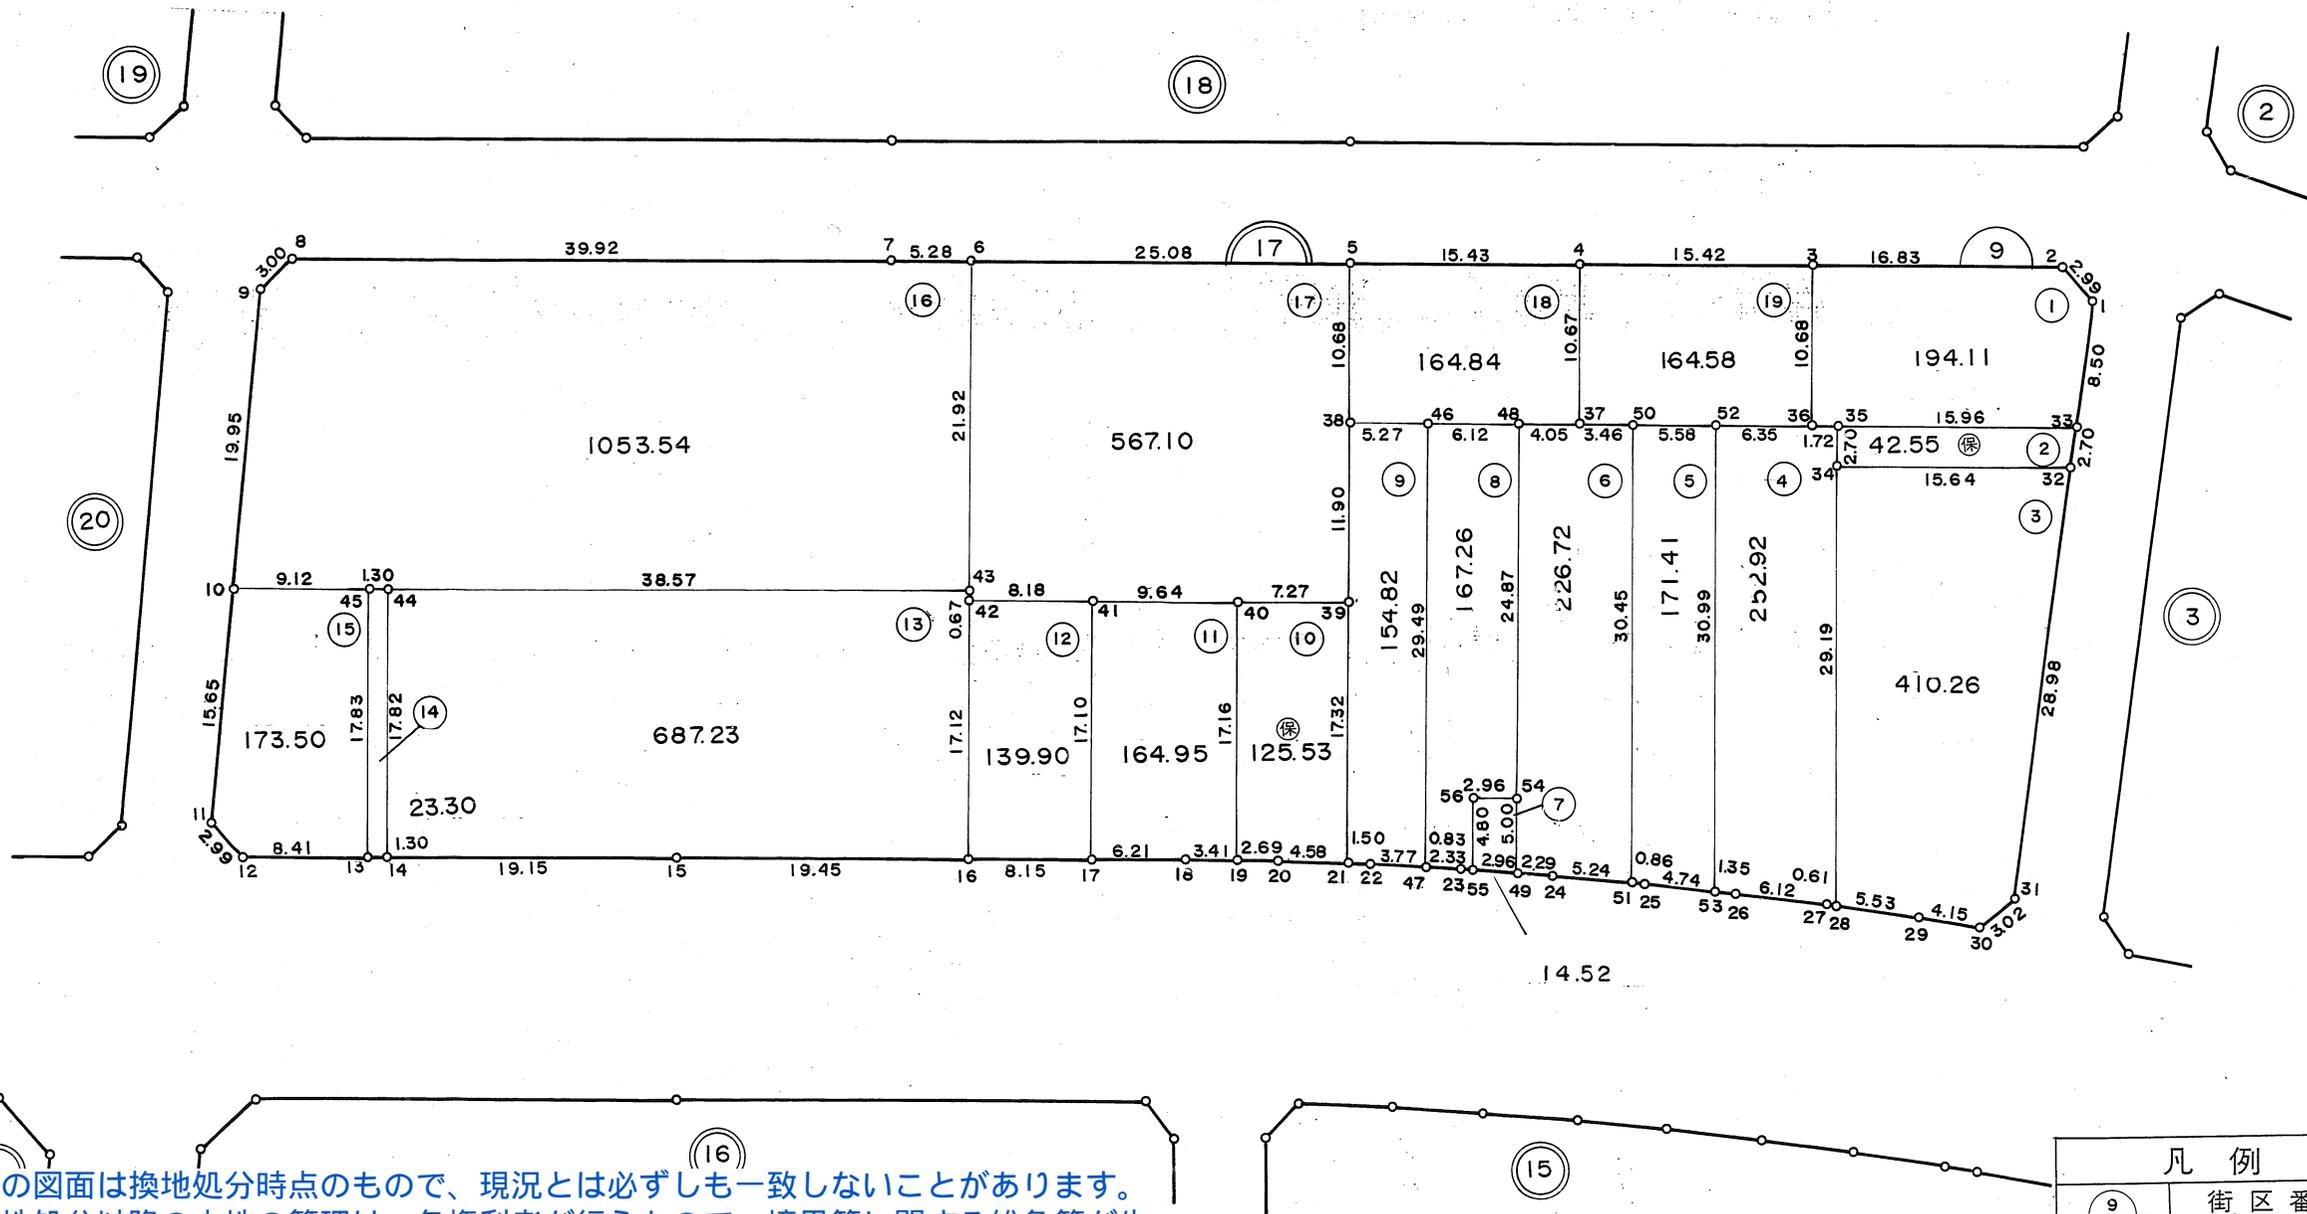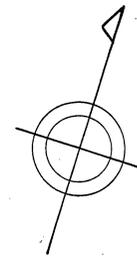



この図面は換地処分時点のもので、現況とは必ずしも一致しないことがあります。
換地処分以降の土地の管理は、各権利者が行うもので、境界等に関する紛争等が生
じても佐倉市は関与できません。
また、この図面を利用することにより発生した損害等について、佐倉市は一切の責
任を負いません。

凡例	
	街区番号
	地番
	子番(ロット番号)

施行者：佐倉市国鉄佐倉駅南土地区画整理組合
(平成5年6月26日換地処分)

換地図 縮尺 1:500

所在 大崎台一丁目
地番 19

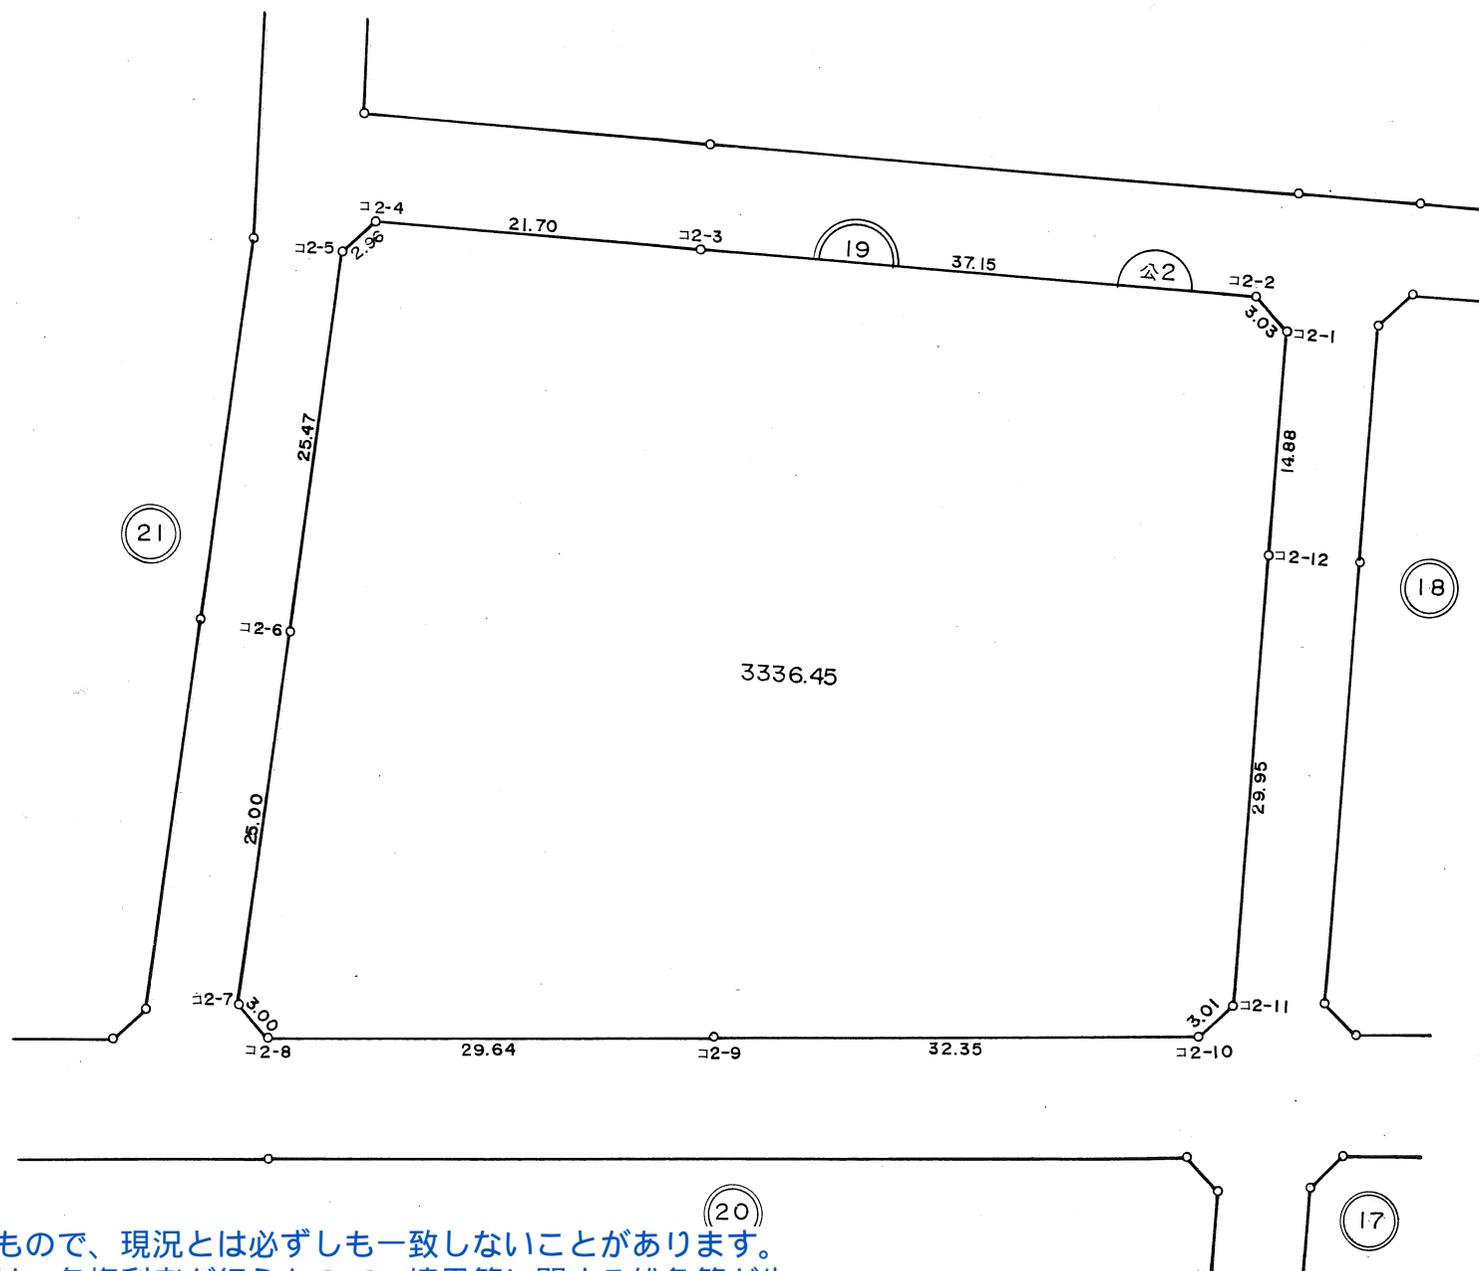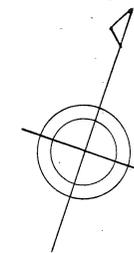

この図面は換地処分時点のもので、現況とは必ずしも一致しないことがあります。
換地処分以降の土地の管理は、各権利者が行うもので、境界等に関する紛争等が生
じても佐倉市は関与できません。
また、この図面を利用することにより発生した損害等について、佐倉市は一切の責
任を負いません。



施行者：佐倉市国鉄佐倉駅南土地区画整理組合
(平成5年6月26日換地処分)

凡例	
	街区番号
	地番
	子番(ロット番号)

平成四年五月作成

換地図 縮尺 1:500

所在 大崎台一丁目
地番 20

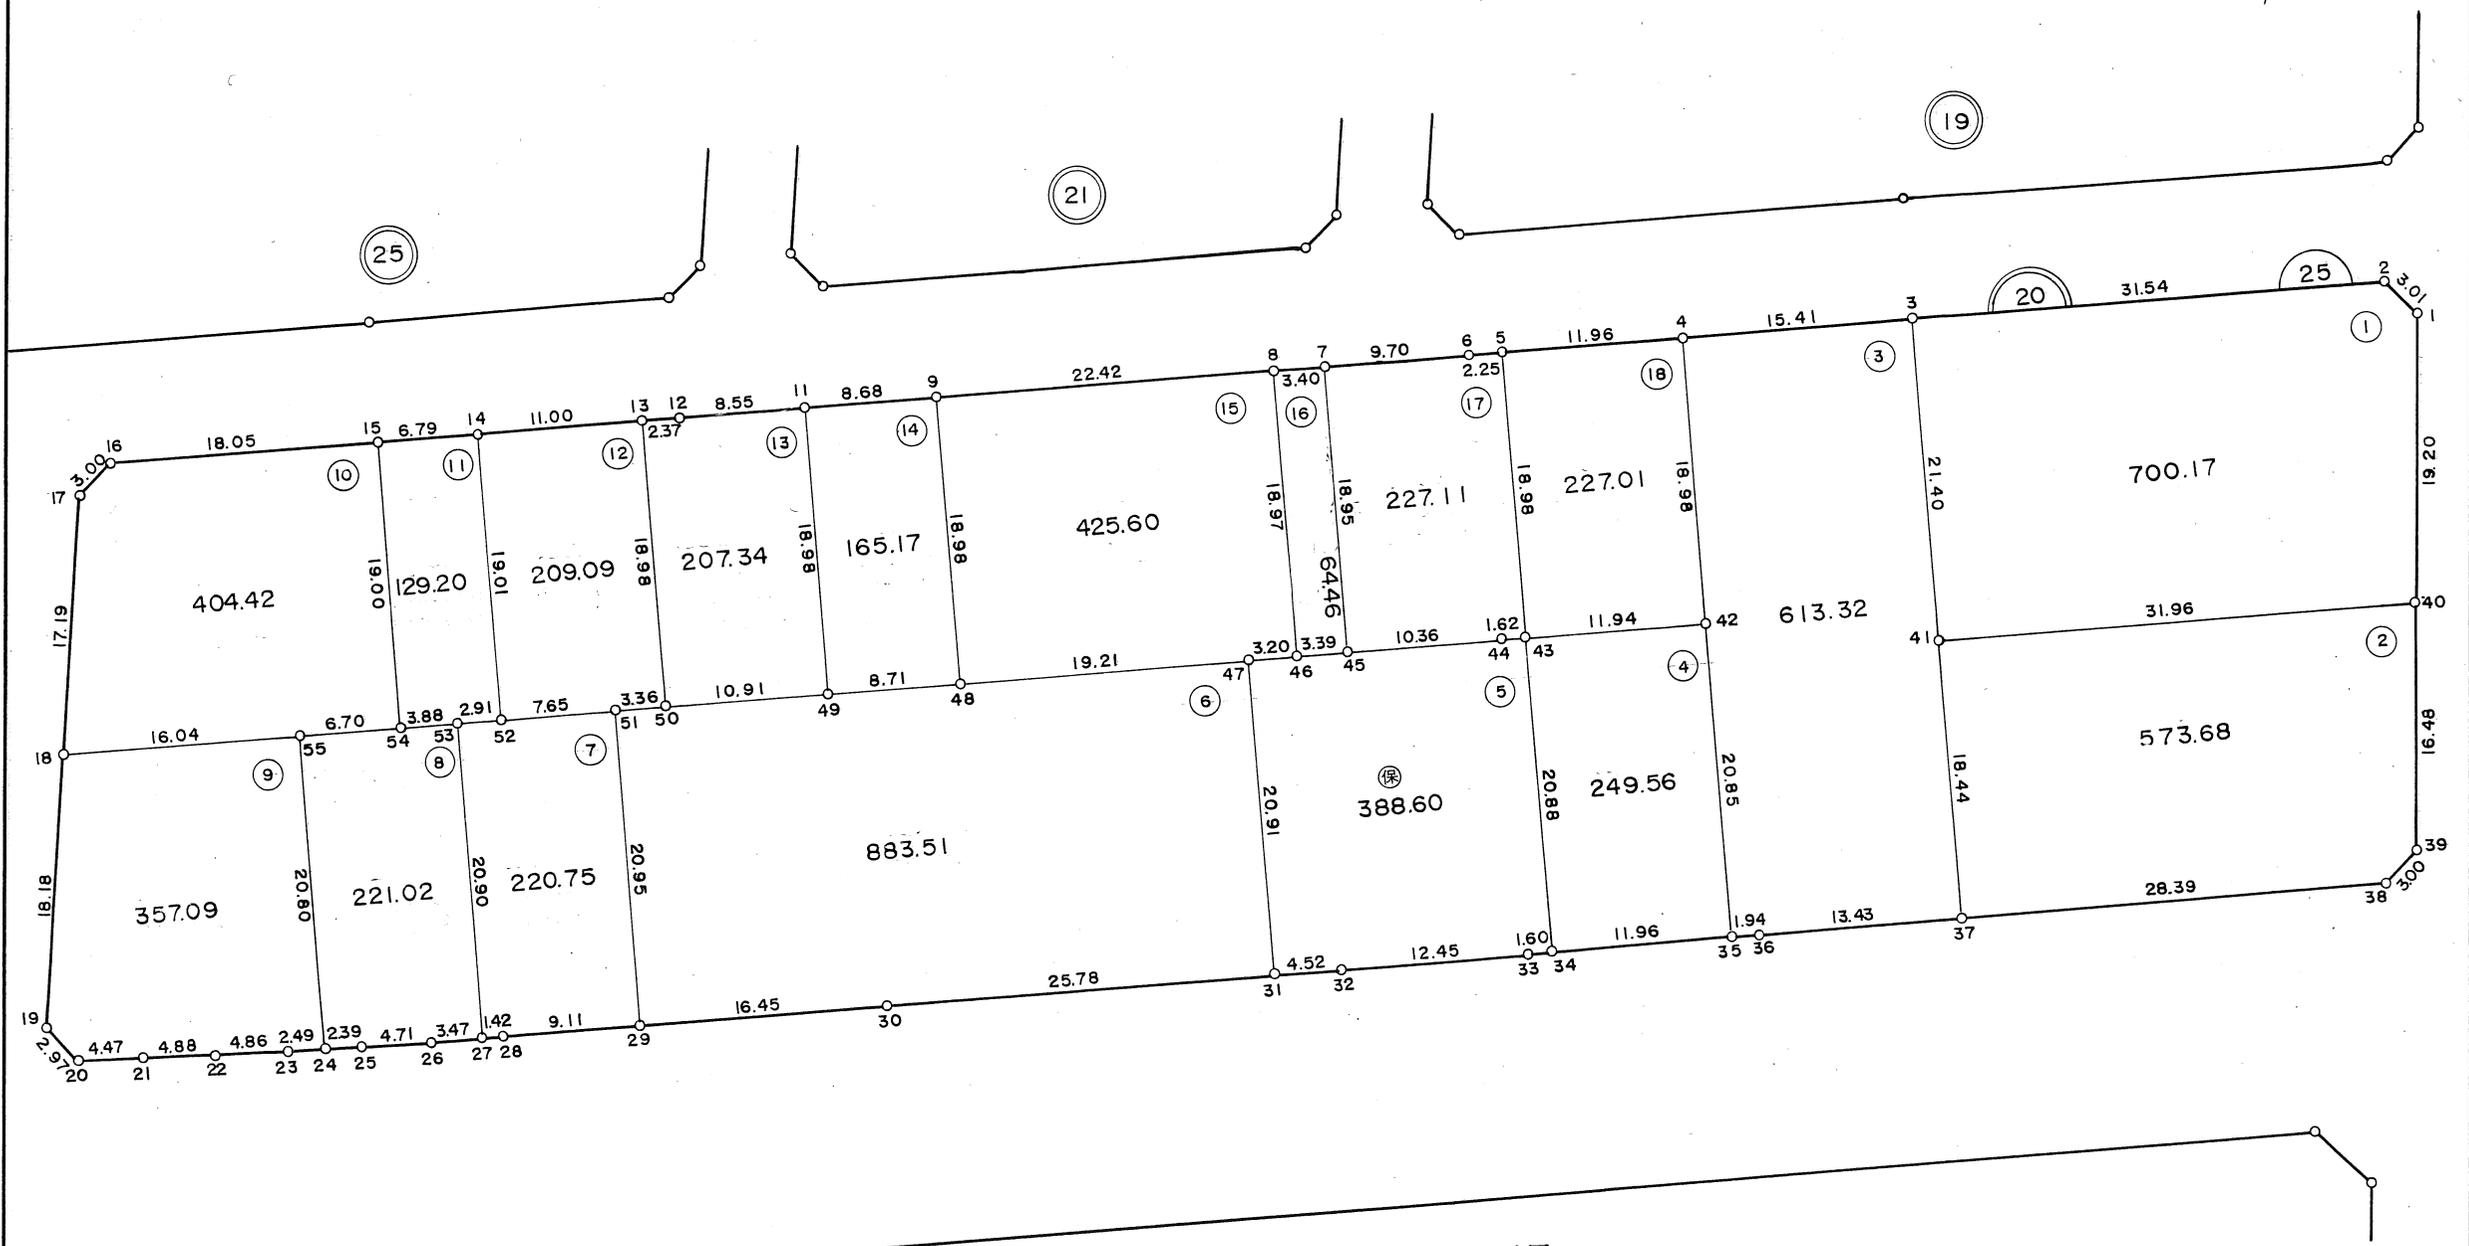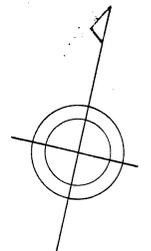

① 大崎台三丁目

この図面は換地処分時点のもので、現況とは必ずしも一致しないことがあります。
換地処分以降の土地の管理は、各権利者が行うもので、境界等に関する紛争等が生
じても佐倉市は関与できません。
また、この図面を利用することにより発生した損害等について、佐倉市は一切の責
任を負いません。

凡例	
②⑤	街区番号
②①	地番
①	子番(ロット番号)



施行者：佐倉市国鉄佐倉駅南土地区画整理組合
(平成5年6月26日換地処分)

株 千葉土地地区画整理協会調製

佐倉市国鉄佐倉駅南土地区画整理組合

換地図 縮尺 1:500

所在 大崎台一丁目
地番 21

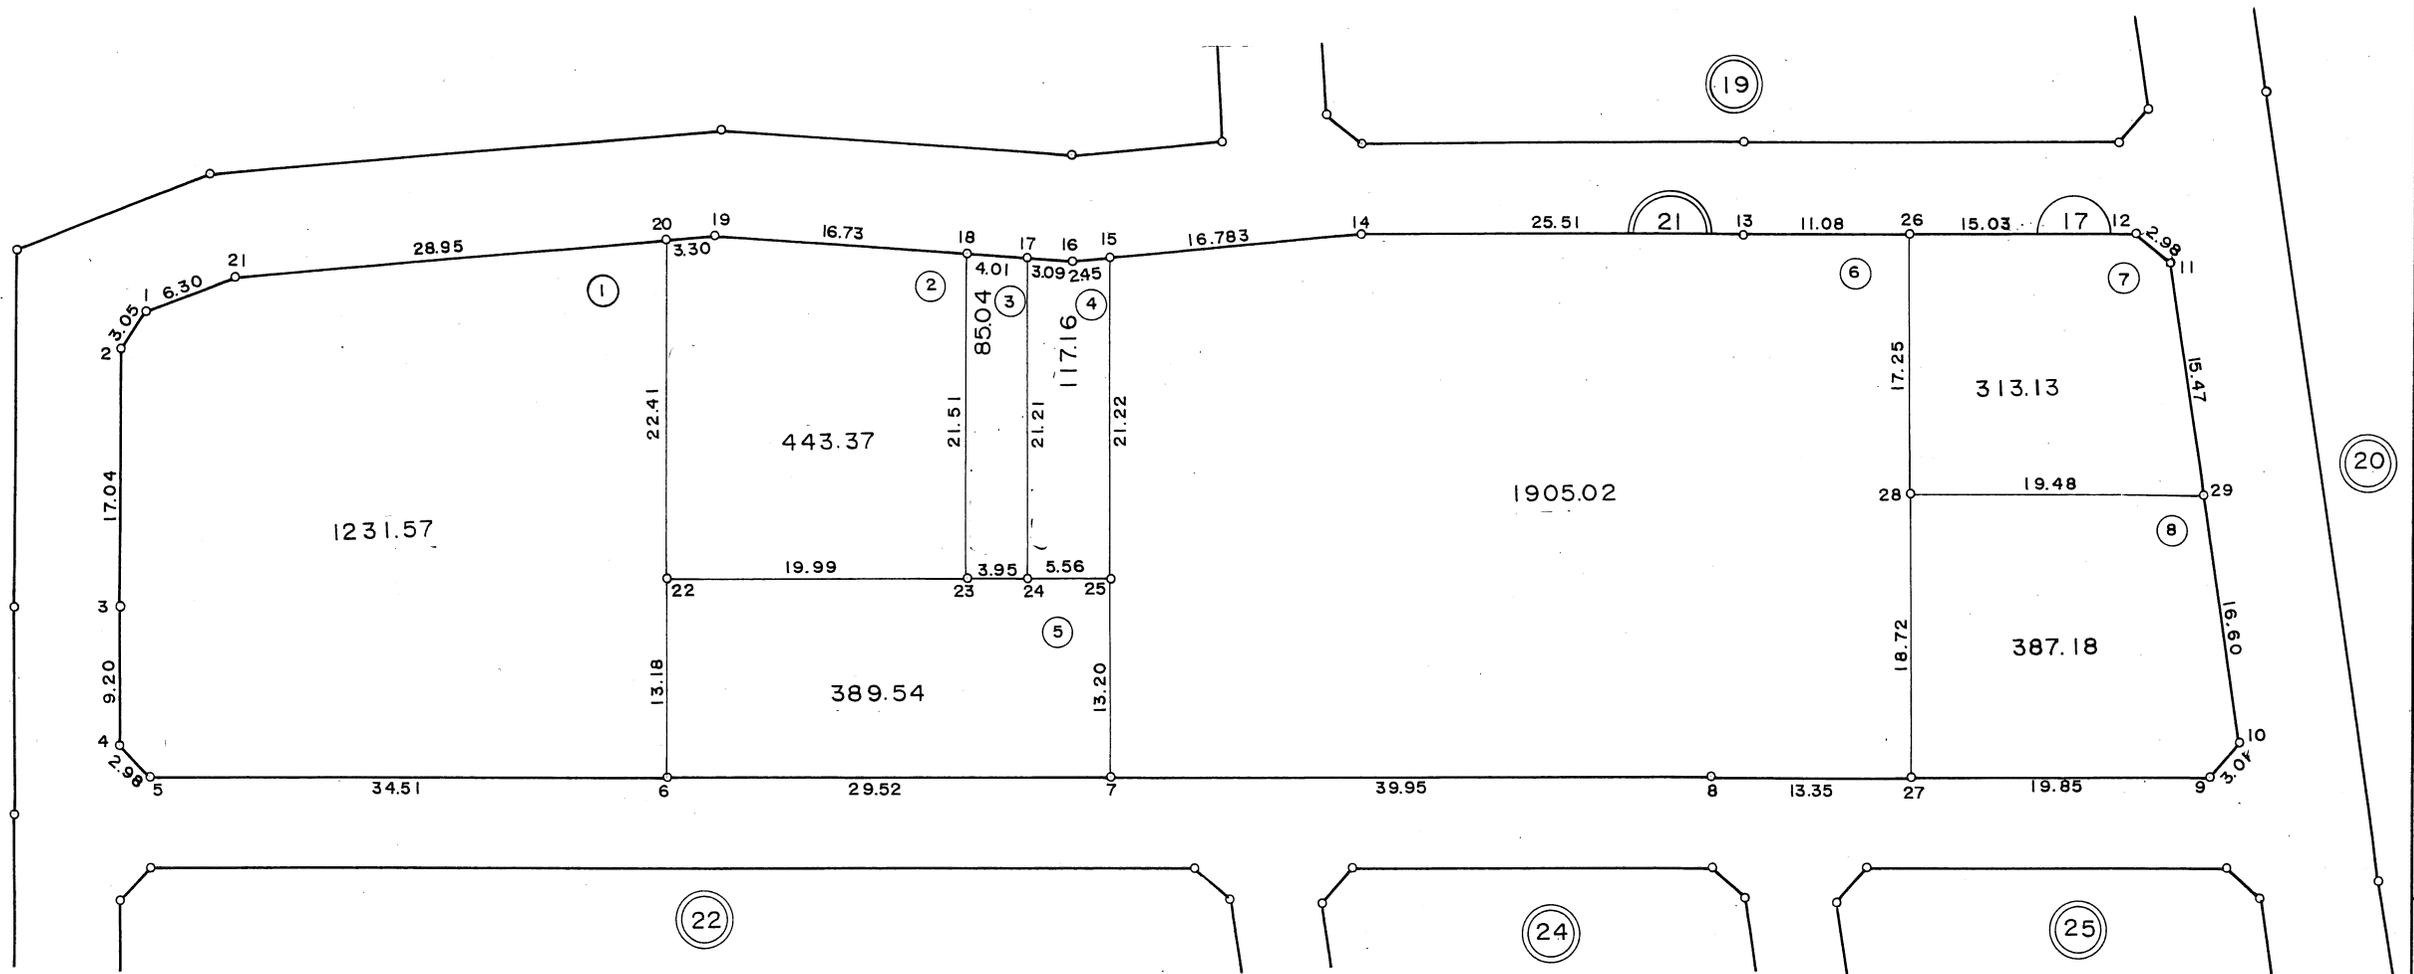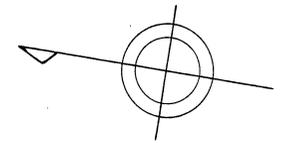


この図面は換地処分時点のもので、現況とは必ずしも一致しないことがあります。
換地処分以降の土地の管理は、各権利者が行うもので、境界等に関する紛争等が生
じても佐倉市は関与できません。
また、この図面を利用することにより発生した損害等について、佐倉市は一切の責
任を負いません。

施行者：佐倉市国鉄佐倉駅南土地画整理組合
(平成5年6月26日換地処分)

凡 例	
	街区番号
	地 番
	子番(ロツト番号)

換地図 縮尺 1:500

所在 大崎台一丁目
地番 22

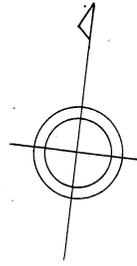

この図面は換地処分時点のもので、現況とは必ずしも一致しないことがあります。
換地処分以降の土地の管理は、各権利者が行うもので、境界等に関する紛争等が生
じても佐倉市は関与できません。
また、この図面を利用することにより発生した損害等について、佐倉市は一切の責
任を負いません。





凡例	
	街区番号
	地番
	子番(ロット番号)

施行者：佐倉市国鉄佐倉駅南土地区画整理組合
(平成5年6月26日換地処分)

換地図 縮尺 1:500

所在 大崎台一丁目
地番 23

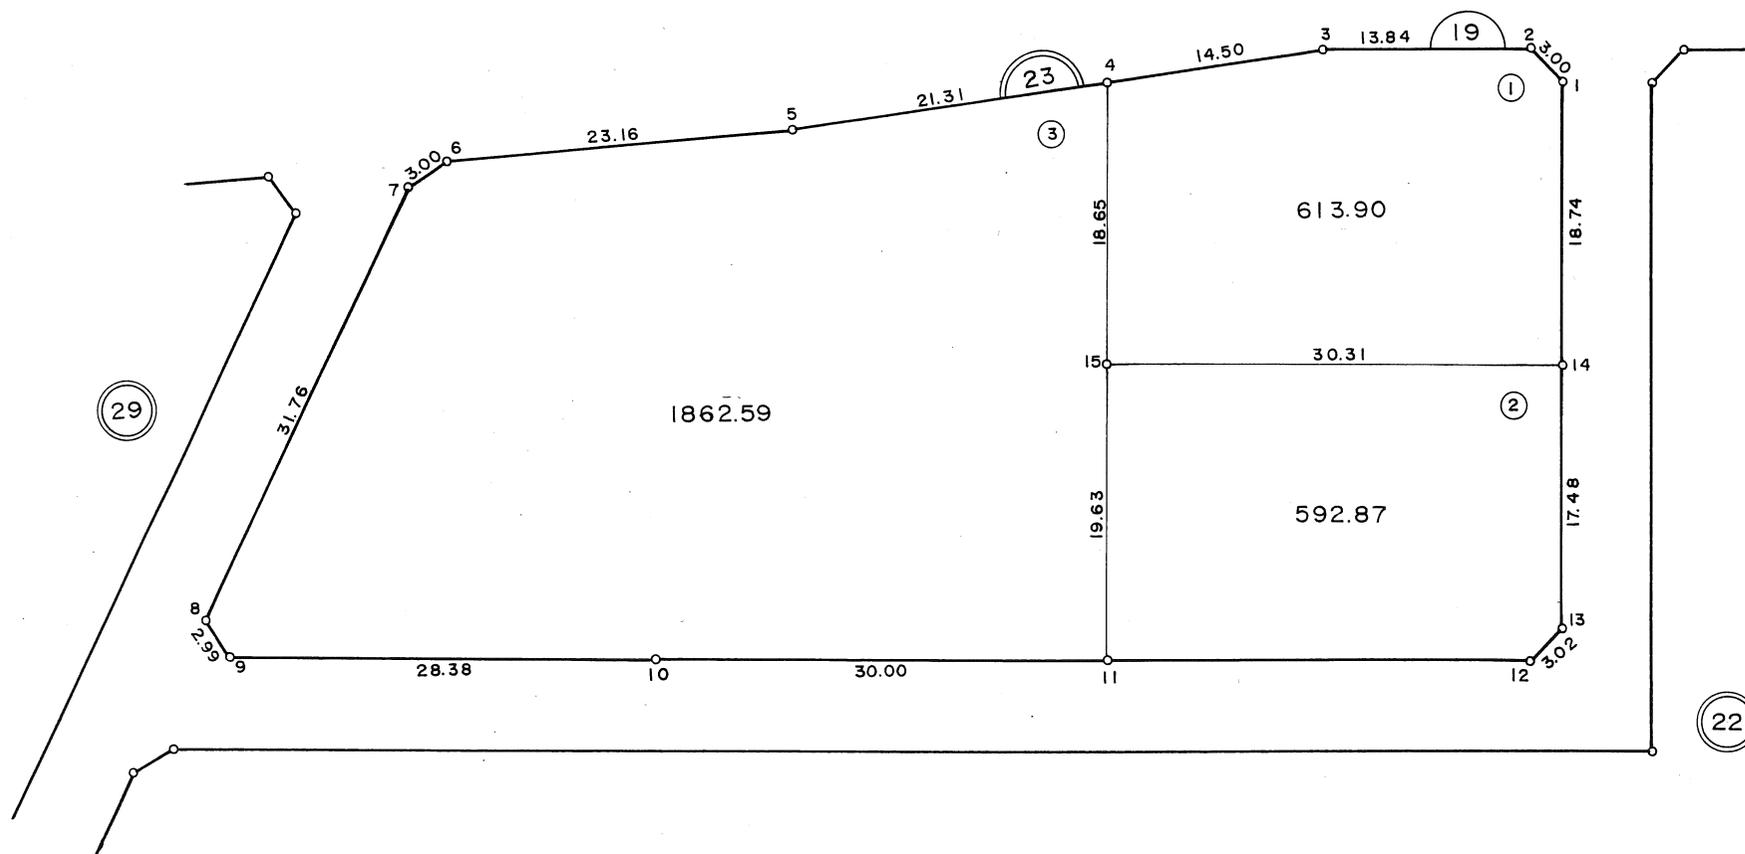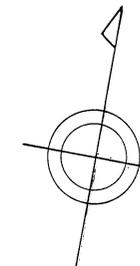



この図面は換地処分時点のもので、現況とは必ずしも一致しないことがあります。
換地処分以降の土地の管理は、各権利者が行うもので、境界等に関する紛争等が生
じても佐倉市は関与できません。
また、この図面を利用することにより発生した損害等について、佐倉市は一切の責
任を負いません。

凡例	
	街区番号
	地番
	子番(ロット番号)

施行者：佐倉市国鉄佐倉駅南土地区画整理組合
(平成5年6月26日換地処分)

換地図 縮尺 1:500

所在 大崎台一丁目
地番 24

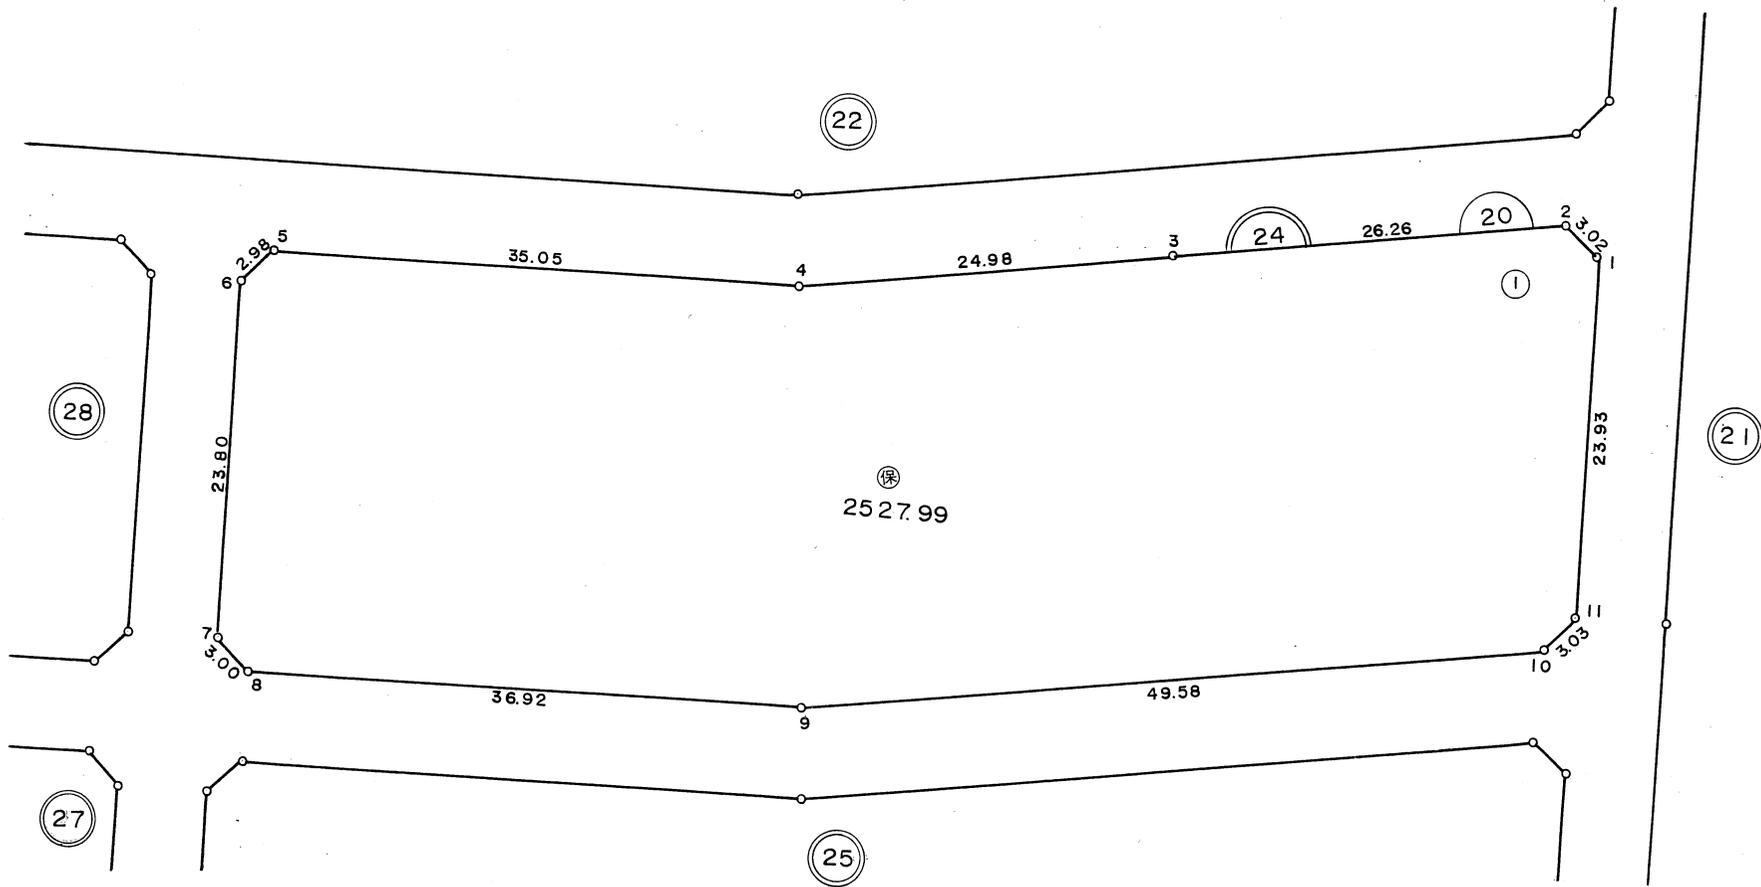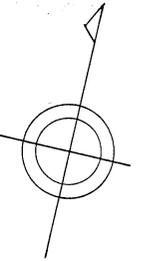



この図面は換地処分時点のもので、現況とは必ずしも一致しないことがあります。
換地処分以降の土地の管理は、各権利者が行うもので、境界等に関する紛争等が生
じても佐倉市は関与できません。
また、この図面を利用することにより発生した損害等について、佐倉市は一切の責
任を負いません。

施行者：佐倉市国鉄佐倉駅南土地区画整理組合
(平成5年6月26日換地処分)

凡例	
	街区番号
	地番
	子番(ロット番号)

換地図 縮尺 1:500

所在 大崎台一丁目
地番 25

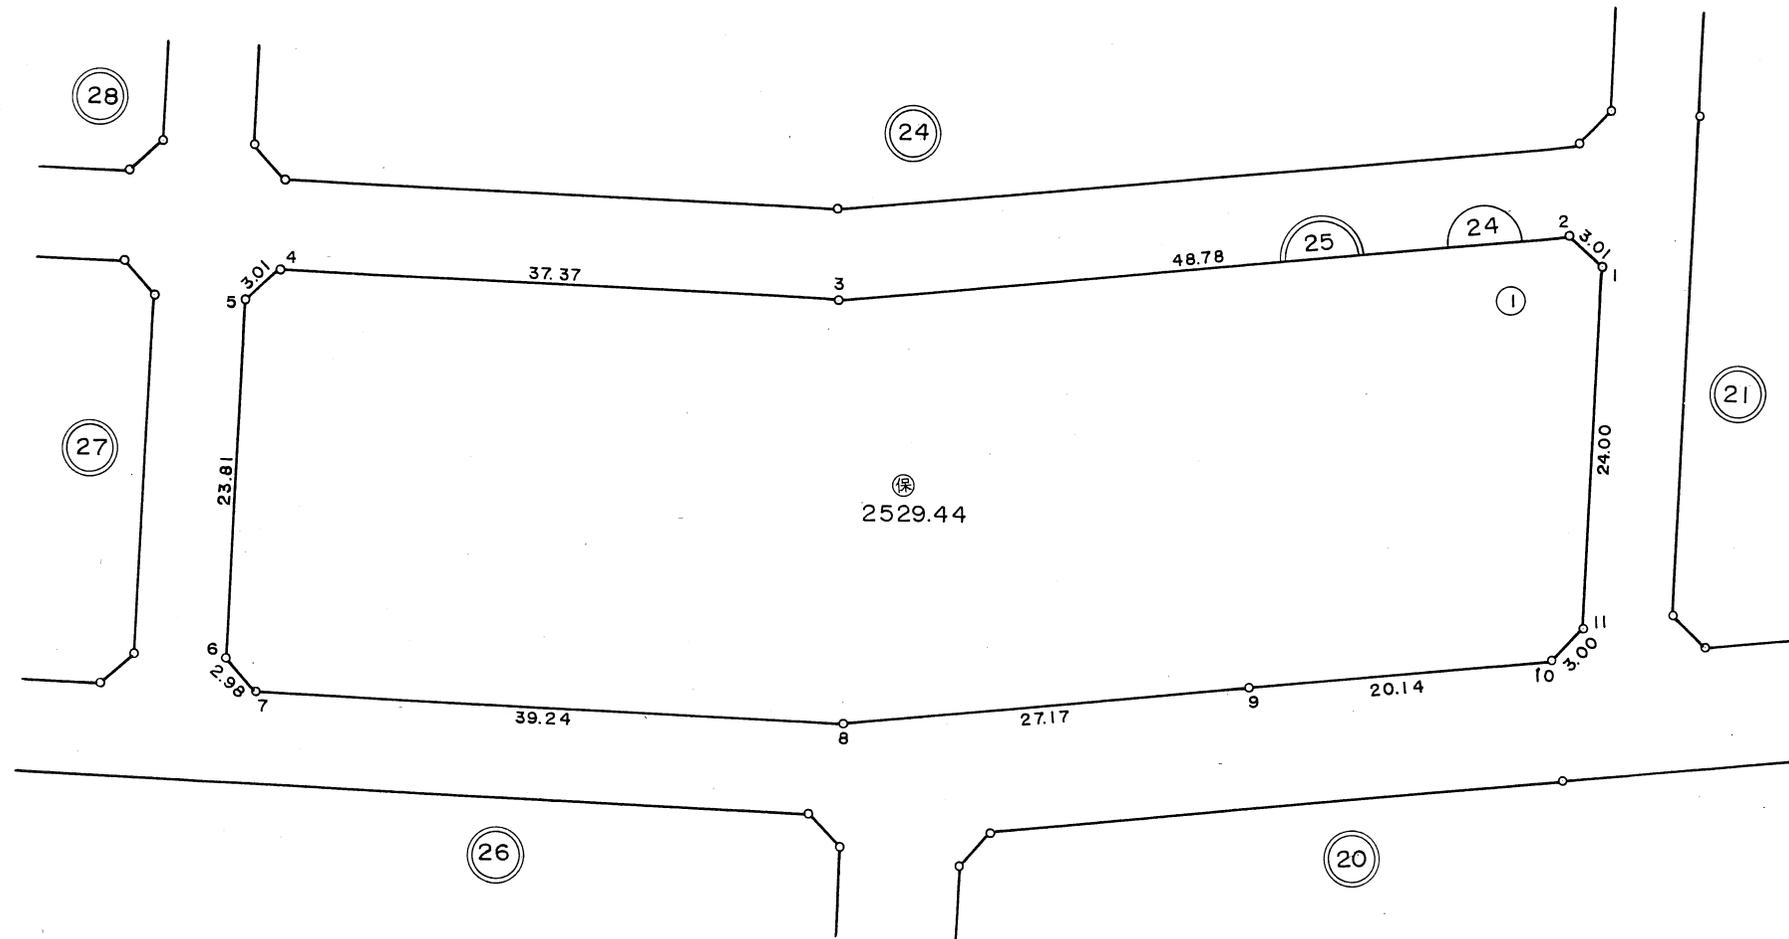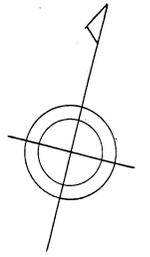

この図面は換地処分時点のもので、現況とは必ずしも一致しないことがあります。
 換地処分以降の土地の管理は、各権利者が行うもので、境界等に関する紛争等が生
 じても佐倉市は関与できません。
 また、この図面を利用することにより発生した損害等について、佐倉市は一切の責
 任を負いません。


施行者：佐倉市国鉄佐倉駅南土地画整理組合
 (平成5年6月26日換地処分)

凡例	
	街区番号
	地番
	子番(ロット番号)

換地図 縮尺 1:500

所在 大崎台一丁目
地番 26

この図面は換地処分時点のもので、現況とは必ずしも一致しないことがあります。
換地処分以降の土地の管理は、各権利者が行うもので、境界等に関する紛争等が生
じても佐倉市は関与できません。
また、この図面を利用することにより発生した損害等について、佐倉市は一切の責
任を負いません。

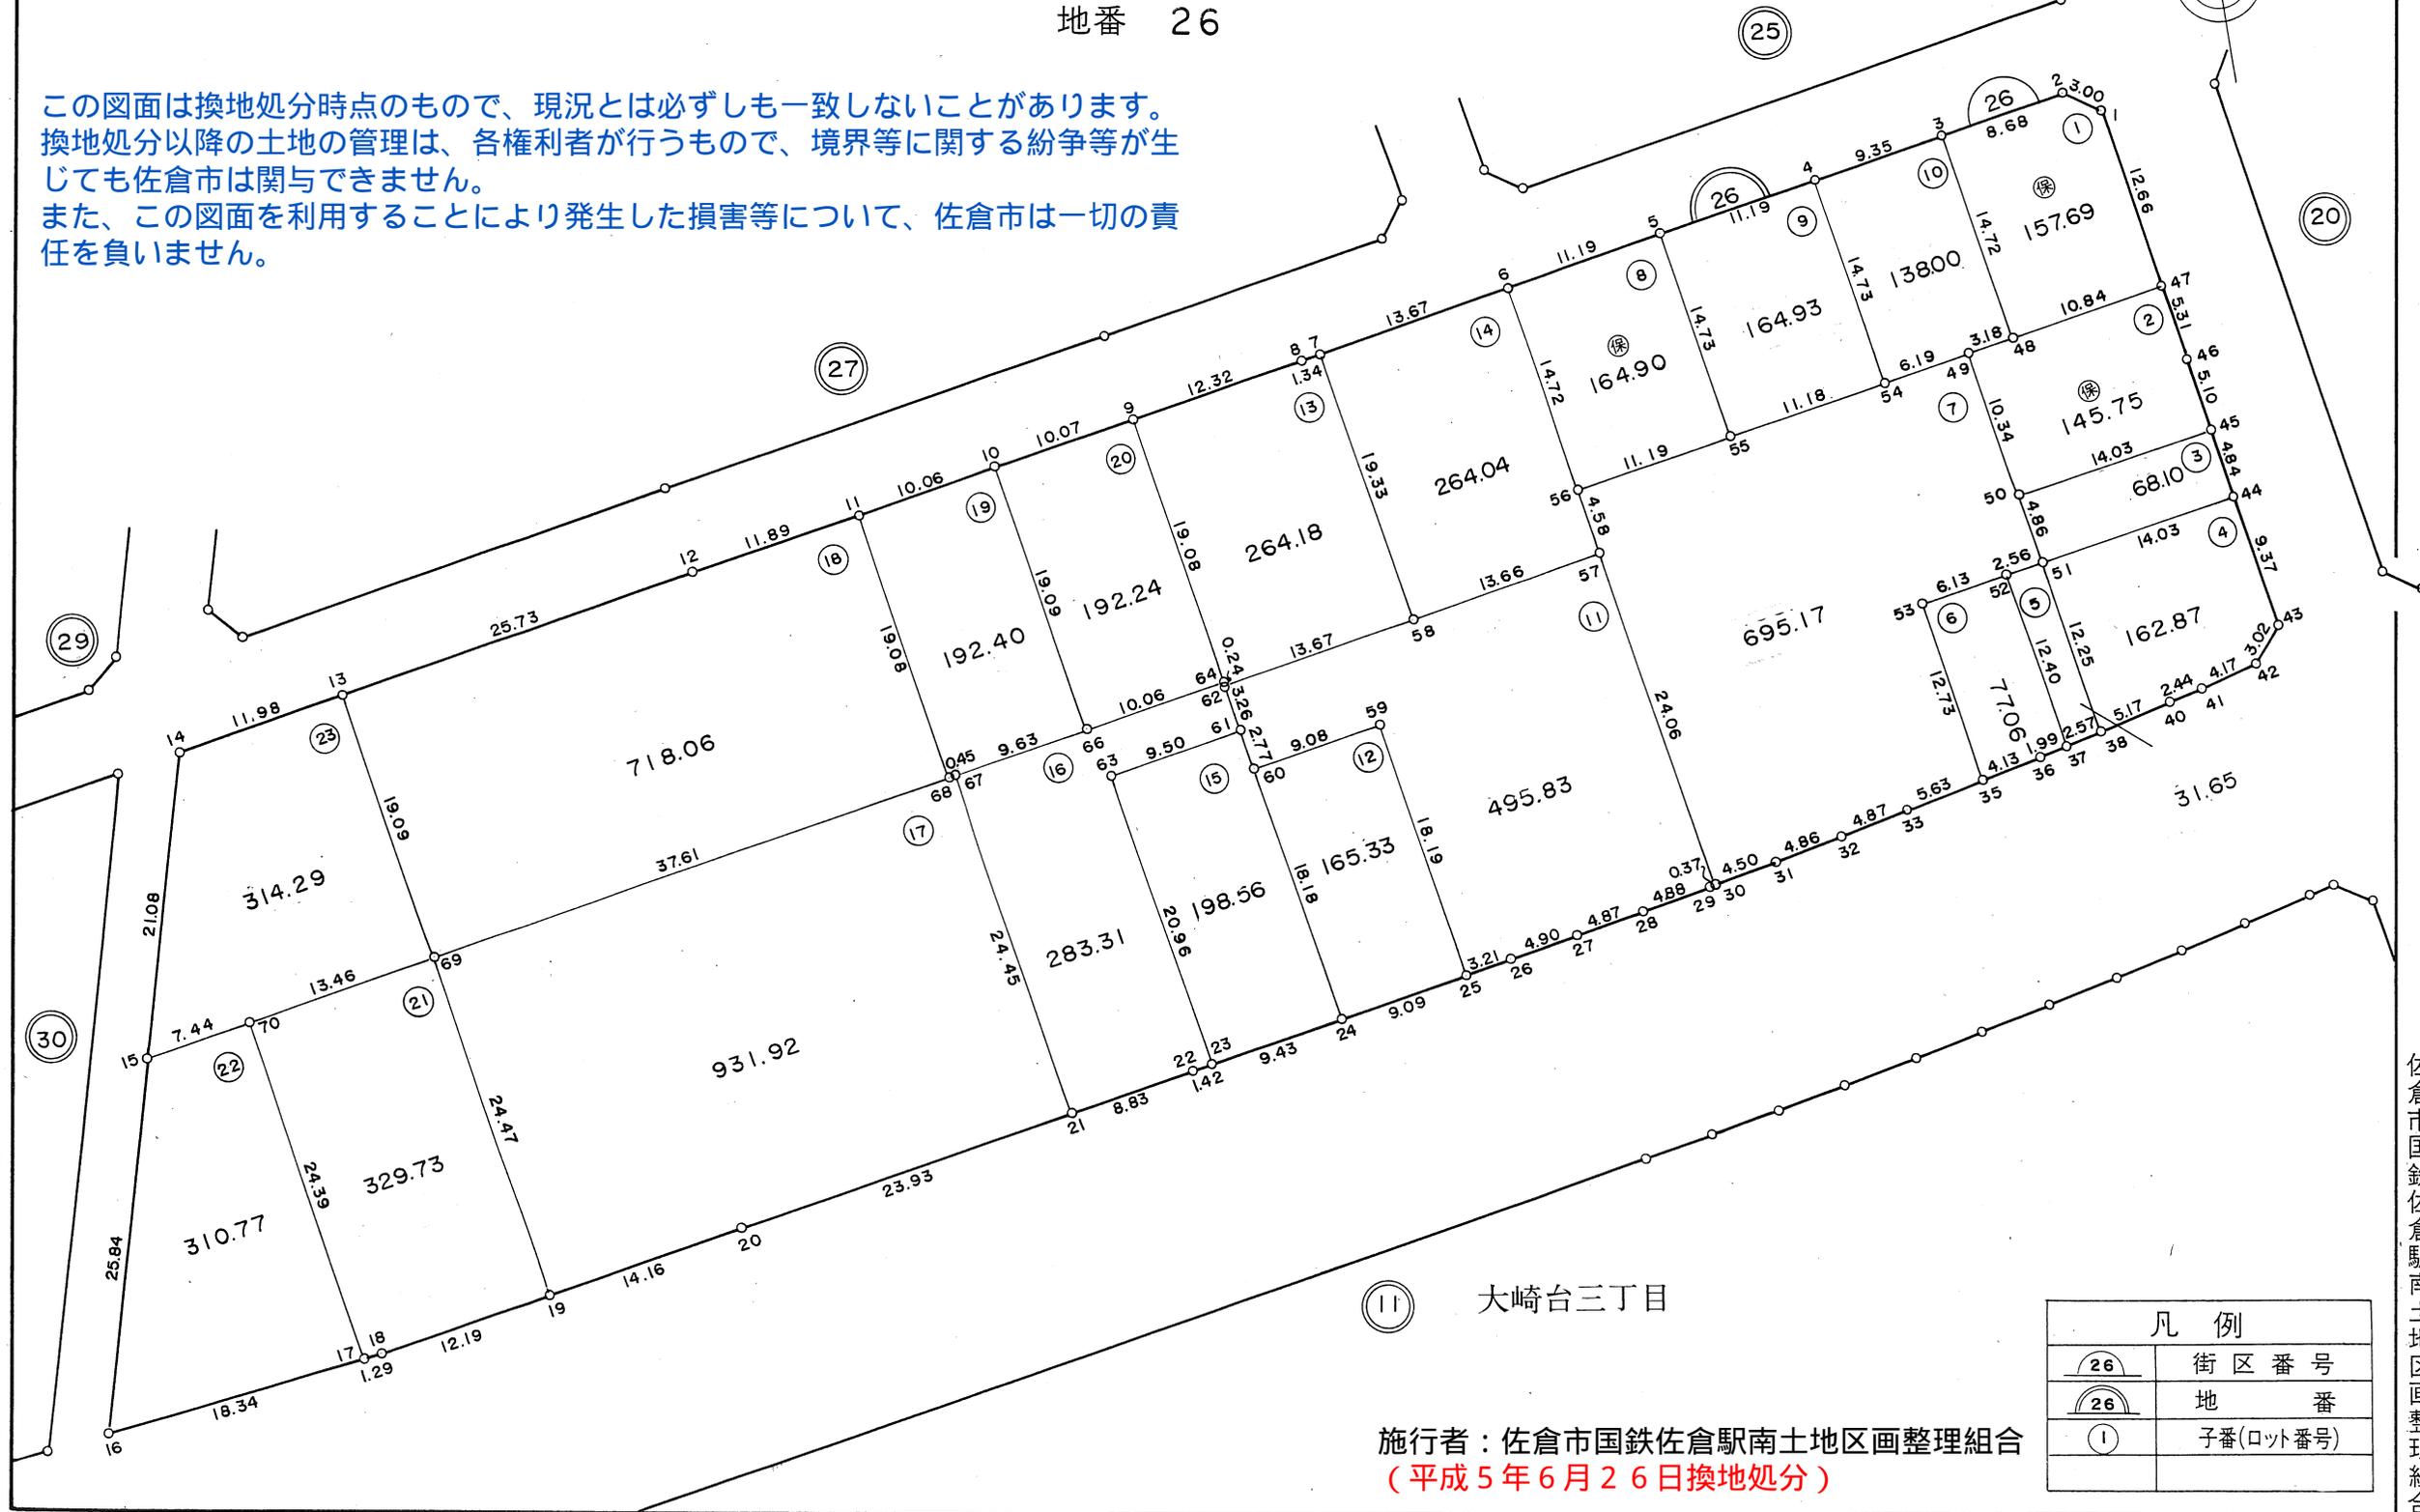



大崎台三丁目

凡例	
26	街区番号
26	地番
1	子番(口ト番号)

施行者：佐倉市国鉄佐倉駅南土地区画整理組合
(平成5年6月26日換地処分)

換地図 縮尺 1:500

所在 大崎台一丁目
地番 27

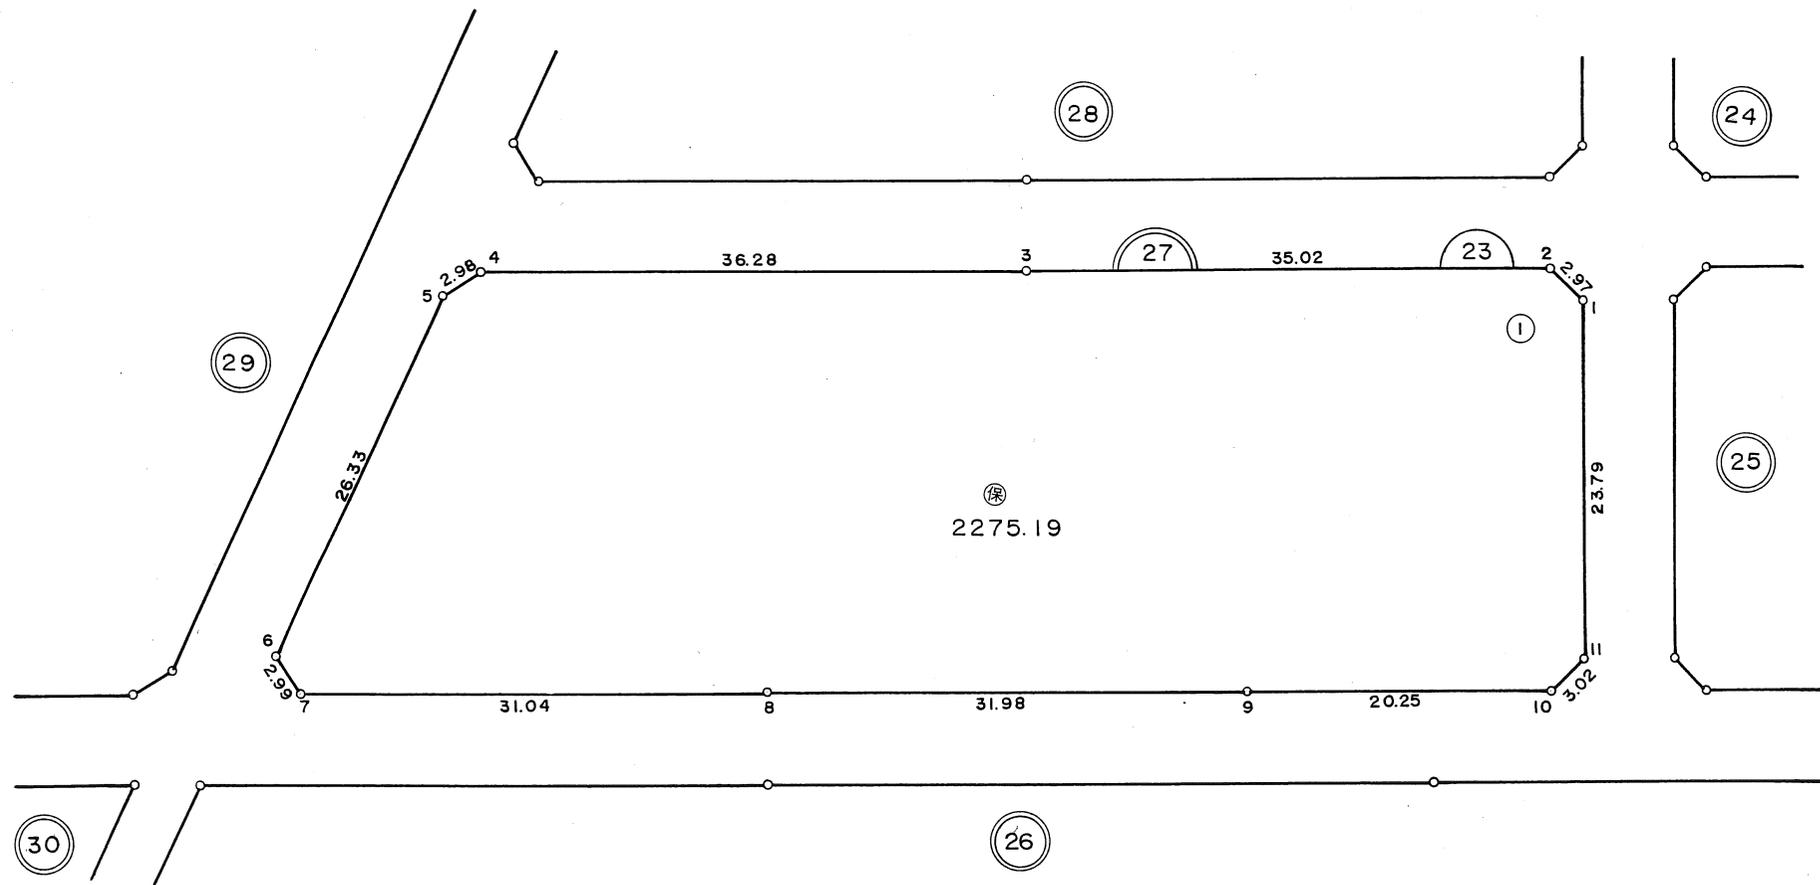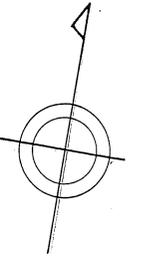



この図面は換地処分時点のもので、現況とは必ずしも一致しないことがあります。
換地処分以降の土地の管理は、各権利者が行うもので、境界等に関する紛争等が生
じても佐倉市は関与できません。
また、この図面を利用することにより発生した損害等について、佐倉市は一切の責
任を負いません。

施行者：佐倉市国鉄佐倉駅南土地区画整理組合
(平成5年6月26日換地処分)

凡例	
23	街区番号
27	地番
①	子番(ロット番号)

換地図 縮尺 1:500

所在 大崎台一丁目
地番 28

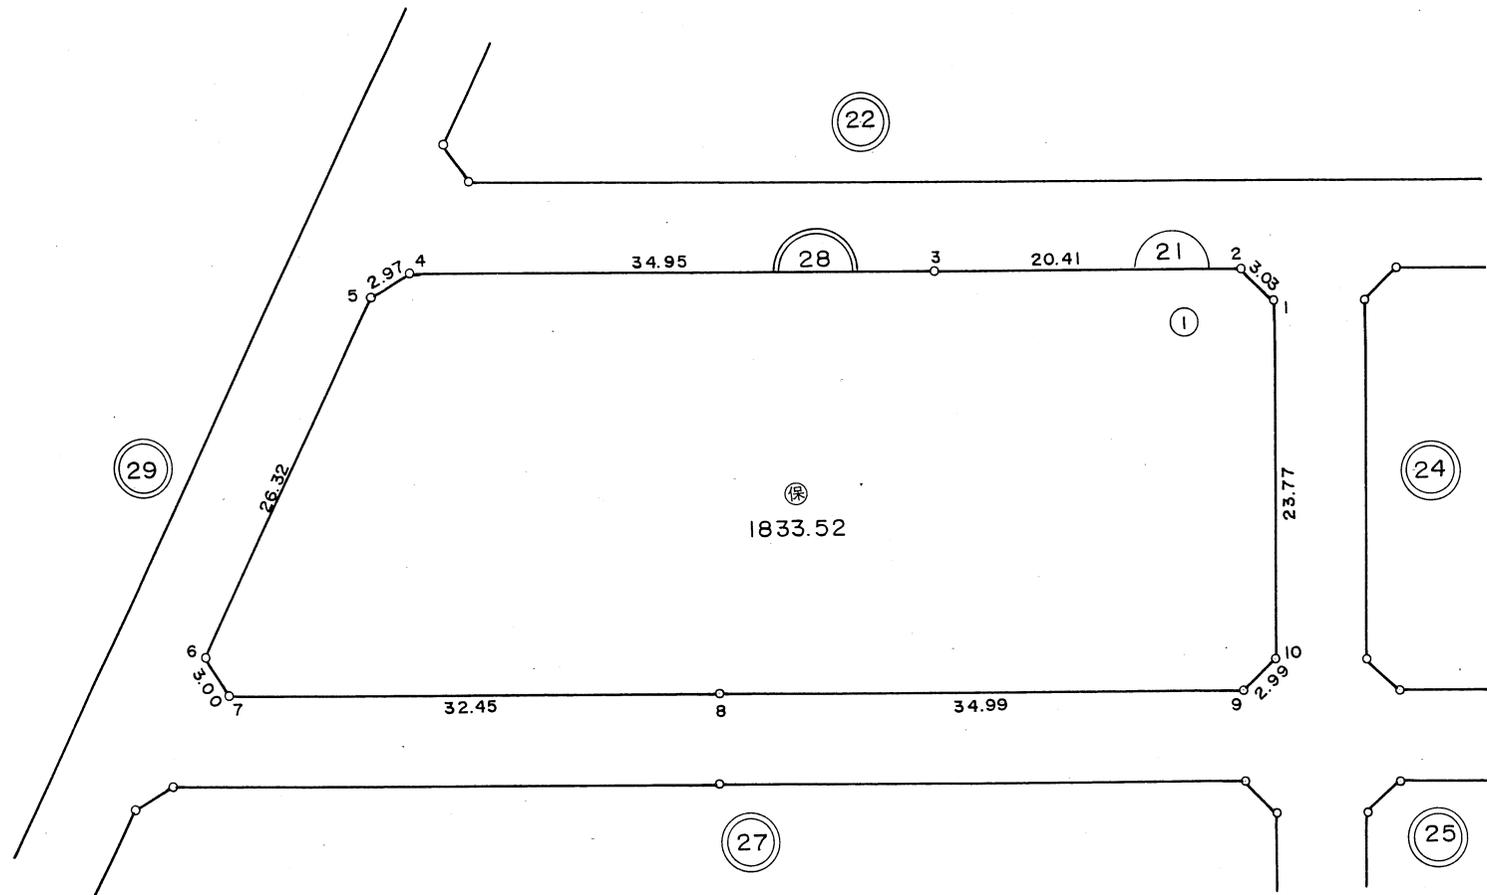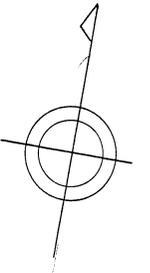

保
1833.52

この図面は換地処分時点のもので、現況とは必ずしも一致しないことがあります。
換地処分以降の土地の管理は、各権利者が行うもので、境界等に関する紛争等が生
じても佐倉市は関与できません。
また、この図面を利用することにより発生した損害等について、佐倉市は一切の責
任を負いません。


施行者：佐倉市国鉄佐倉駅南土地区画整理組合
(平成5年6月26日換地処分)

凡 例	
	街区番号
	地 番
	子番(ロット番号)

平成四年五月作成

換地図 縮尺 1:500

所在地 大崎台一丁目
地番 29

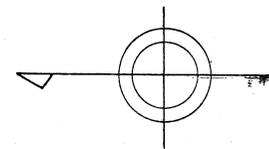

この図面は換地処分時点のもので、現況とは必ずしも一致しないことがあります。
換地処分以降の土地の管理は、各権利者が行うもので、境界等に関する紛争等が生
じても佐倉市は関与できません。
また、この図面を利用することにより発生した損害等について、佐倉市は一切の責
任を負いません。

施行者：佐倉市国鉄佐倉駅南土地区画整理組合
(平成5年6月26日換地処分)



凡例	
	街区番号
	地番
	子番(ロット番号)

株千葉土地区画整理協会調製

佐倉市国鉄佐倉駅南土地区画整理組合

換地図 縮尺 1:500

所在 大崎台一丁目
地番 30

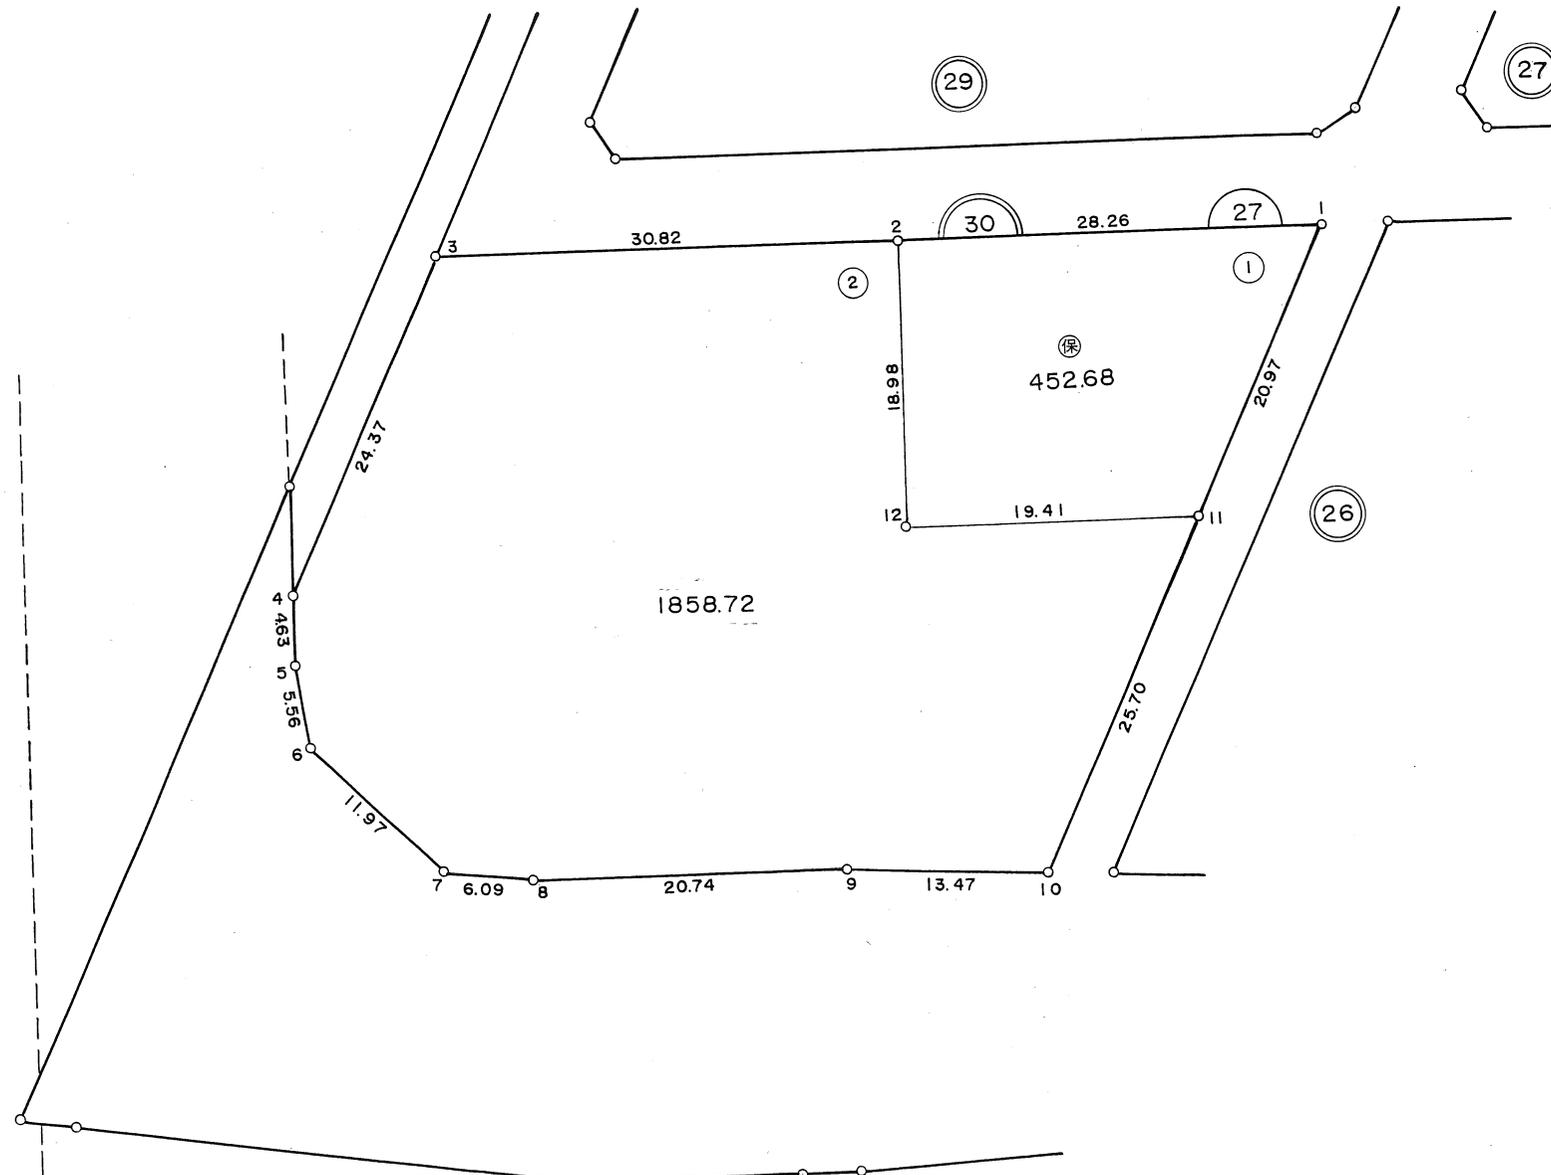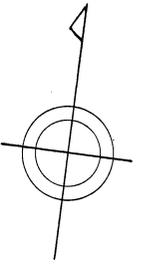

大崎台三丁目

この図面は換地処分時点のもので、現況とは必ずしも一致しないことがあります。
換地処分以降の土地の管理は、各権利者が行うもので、境界等に関する紛争等が生
じても佐倉市は関与できません。
また、この図面を利用することにより発生した損害等について、佐倉市は一切の責
任を負いません。

凡例	
	街区番号
	地番
	子番(ロット番号)

施行者：佐倉市国鉄佐倉駅南土地区画整理組合
(平成5年6月26日換地処分)