
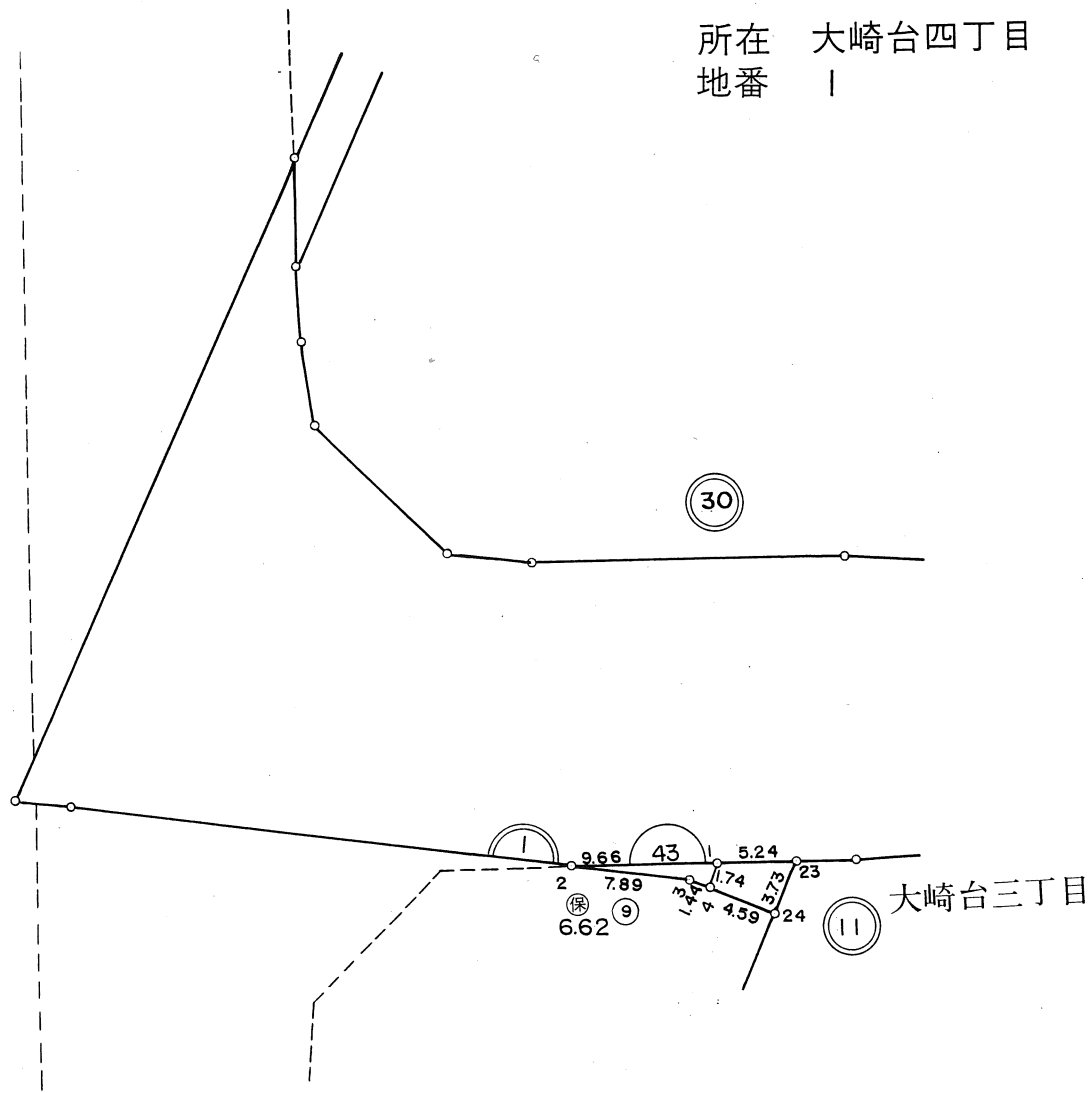


換地図 縮尺 1:500

所在 大崎台四丁目
地番 1

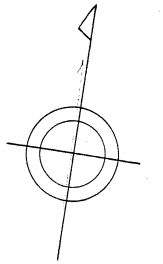

この図面は換地処分時点のもので、現況とは必ずしも一致しないことがあります。
換地処分以降の土地の管理は、各権利者が行うもので、境界等に関する紛争等が生
じても佐倉市は関与できません。
また、この図面を利用することにより発生した損害等について、佐倉市は一切の責
任を負いません。

施行者：佐倉市国鉄佐倉駅南土地区画整理組合
(平成5年6月26日換地処分)

凡 例	
	街区番号
	地 番
	子番(ロット番号)