


凡 例

| 名称 | 記号 | 備考 |
|---------|----|----|
| 都市計画道路 | | |
| 区画道路 | | |
| 特殊道路 | | |
| 水路(調整池) | | |
| 公園・緑地 | | |
| 施行地区界 | | |

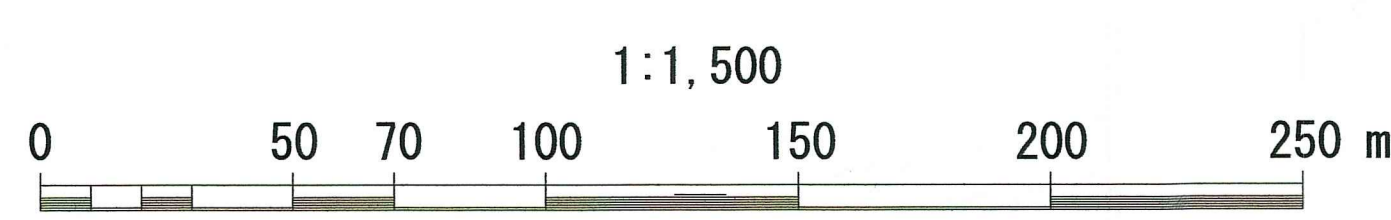

佐倉都市計画事業
井野東土地区画整理事業
種別 設計図
縮尺 1:1,500
作成年月日 平成22年2月 日
佐倉市井野東土地区画整理組合