


換地図

縮尺=1:500

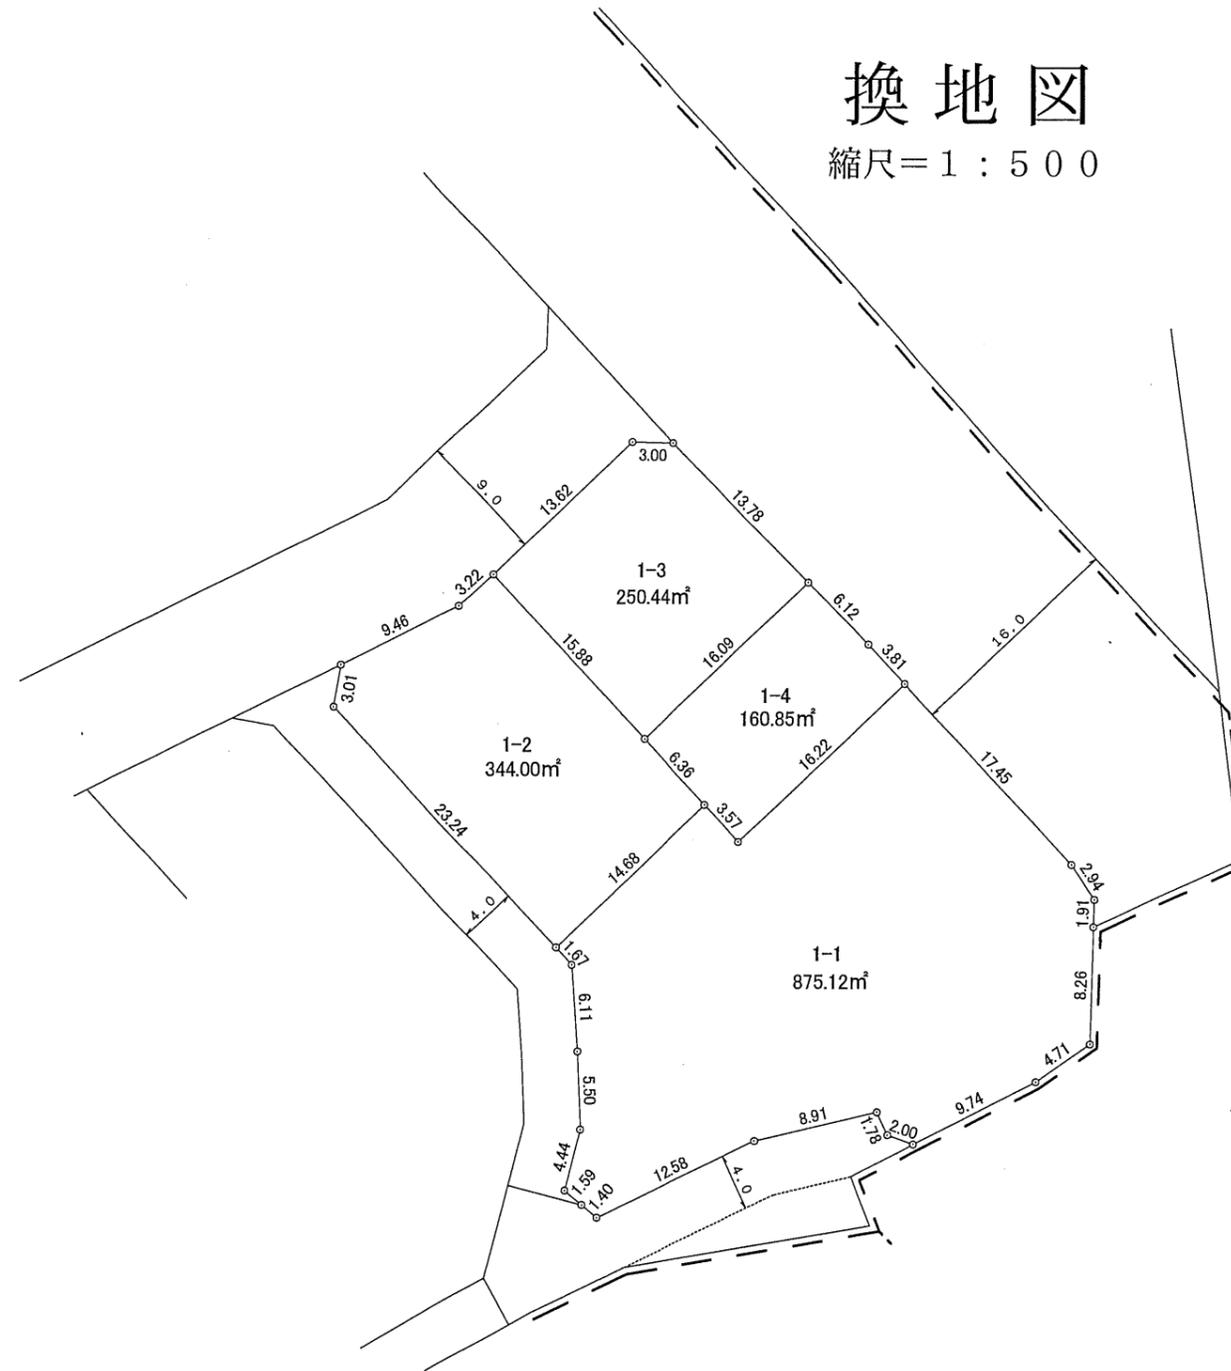

凡 例	
	換地位置
	地 番
	換地地積
	点間距離m
	丁 目 界


この図面は換地処分時点のもので、現況とは必ずしも一致しないことがあります。
 換地処分以降の土地の管理は、各権利者が行うもので、境界等に関する紛争等が生
 じても佐倉市は関与できません。
 また、この図面を利用することにより発生した損害等について、佐倉市は一切の責
 任を負いません。

施行者：佐倉市井野南土地区画整理組合
 (平成24年8月18日換地処分)

井野南土地区画整理組合

換地図

縮尺=1:500

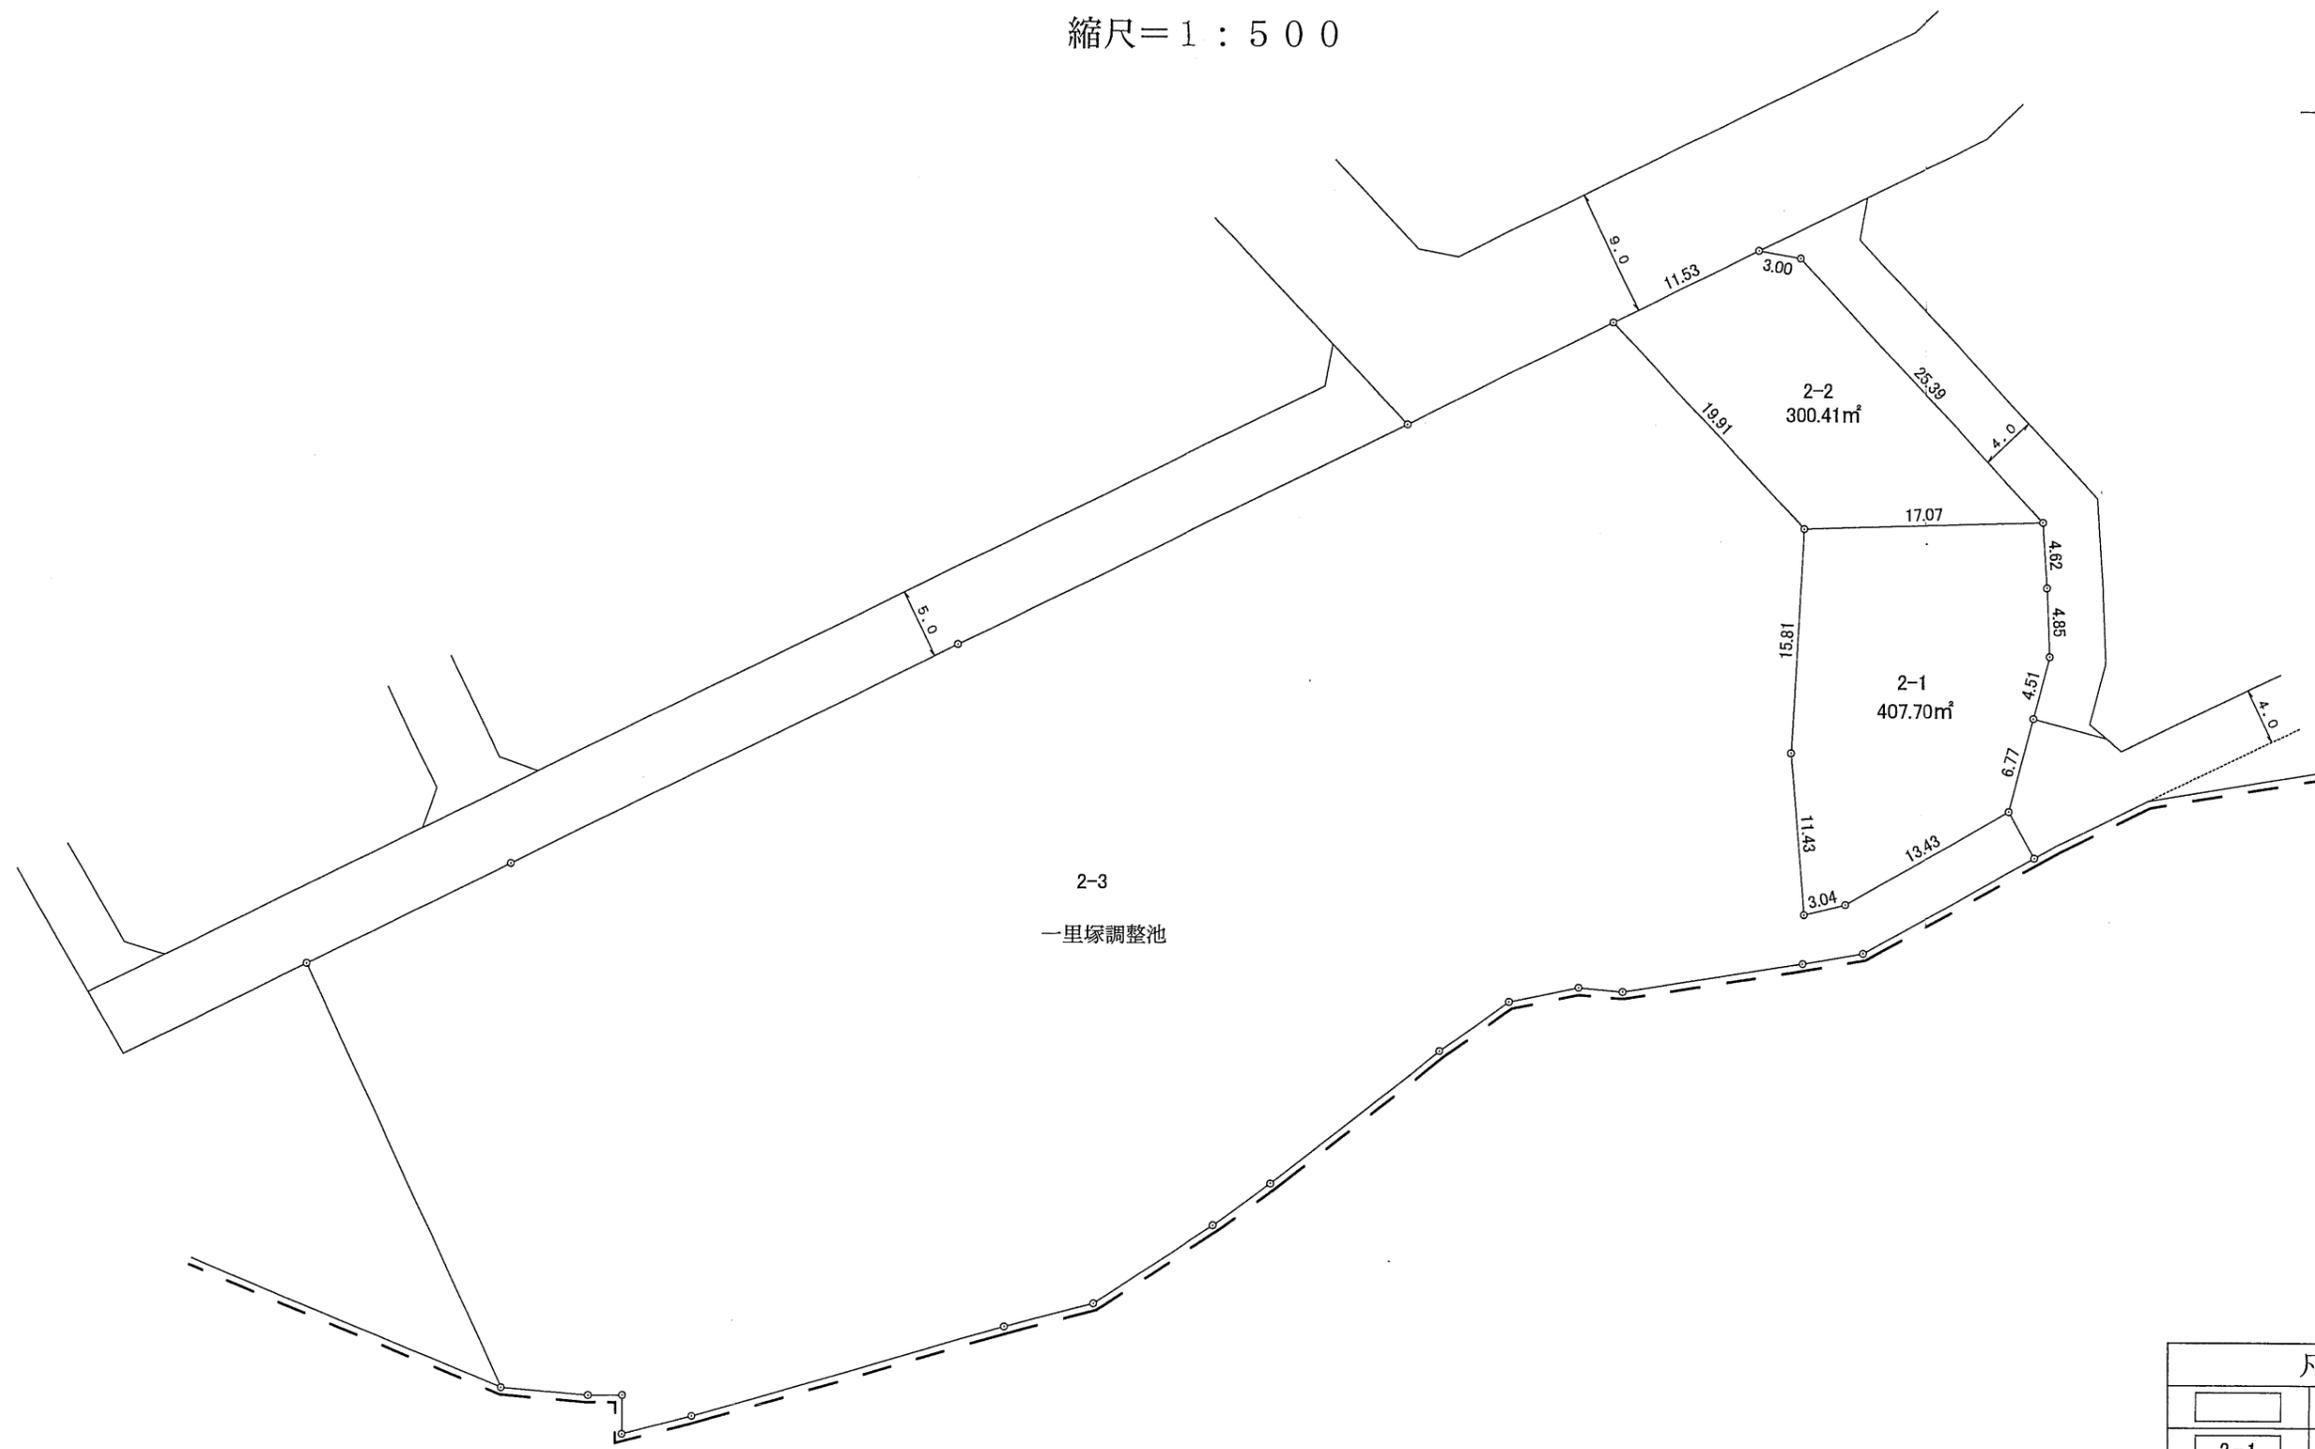

凡 例	
	換地位置
2-1	地 番
150.00m²	換地地積
○ 6.00 ○	点間距離m
---	丁目界


この図面は換地処分時点のもので、現況とは必ずしも一致しないことがあります。
 換地処分以降の土地の管理は、各権利者が行うもので、境界等に関する紛争等が生
 じても佐倉市は関与できません。
 また、この図面を利用することにより発生した損害等について、佐倉市は一切の責
 任を負いません。

施行者：佐倉市井野南土地区画整理組合
 (平成24年8月18日換地処分)

井野南土地区画整理組合

換地図

縮尺=1:500

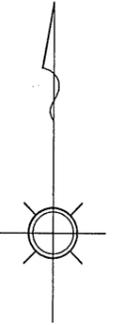

この図面は換地処分時点のもので、現況とは必ずしも一致しないことがあります。
 換地処分以降の土地の管理は、各権利者が行うもので、境界等に関する紛争等が生
 じても佐倉市は関与できません。
 また、この図面を利用することにより発生した損害等について、佐倉市は一切の責
 任を負いません。

凡 例	
	換地位置
	地 番
	換地地積
	点間距離m
	丁目界

施行者：佐倉市井野南土地区画整理組合
 (平成24年8月18日換地処分)

井野南土地区画整理組合

換地図

縮尺=1:500



凡 例	
	換地位置
	地 番
	換地地積
	点間距離m


この図面は換地処分時点のもので、現況とは必ずしも一致しないことがあります。
 換地処分以降の土地の管理は、各権利者が行うもので、境界等に関する紛争等が生
 じても佐倉市は関与できません。
 また、この図面を利用することにより発生した損害等について、佐倉市は一切の責
 任を負いません。

施行者：佐倉市井野南土地区画整理組合
 (平成24年8月18日換地処分)

井野南土地区画整理組合

換地図

縮尺=1:500

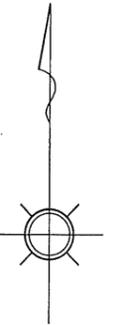

この図面は換地処分時点のもので、現況とは必ずしも一致しないことがあります。
 換地処分以降の土地の管理は、各権利者が行うもので、境界等に関する紛争等が生
 じても佐倉市は関与できません。
 また、この図面を利用することにより発生した損害等について、佐倉市は一切の責
 任を負いません。


凡 例	
	換地位置
	地 番
	換地地積
	点間距離m
	丁 目 界

施行者：佐倉市井野南土地区画整理組合
 (平成24年8月18日換地処分)

井野南土地区画整理組合

換地図

縮尺 = 1 : 500

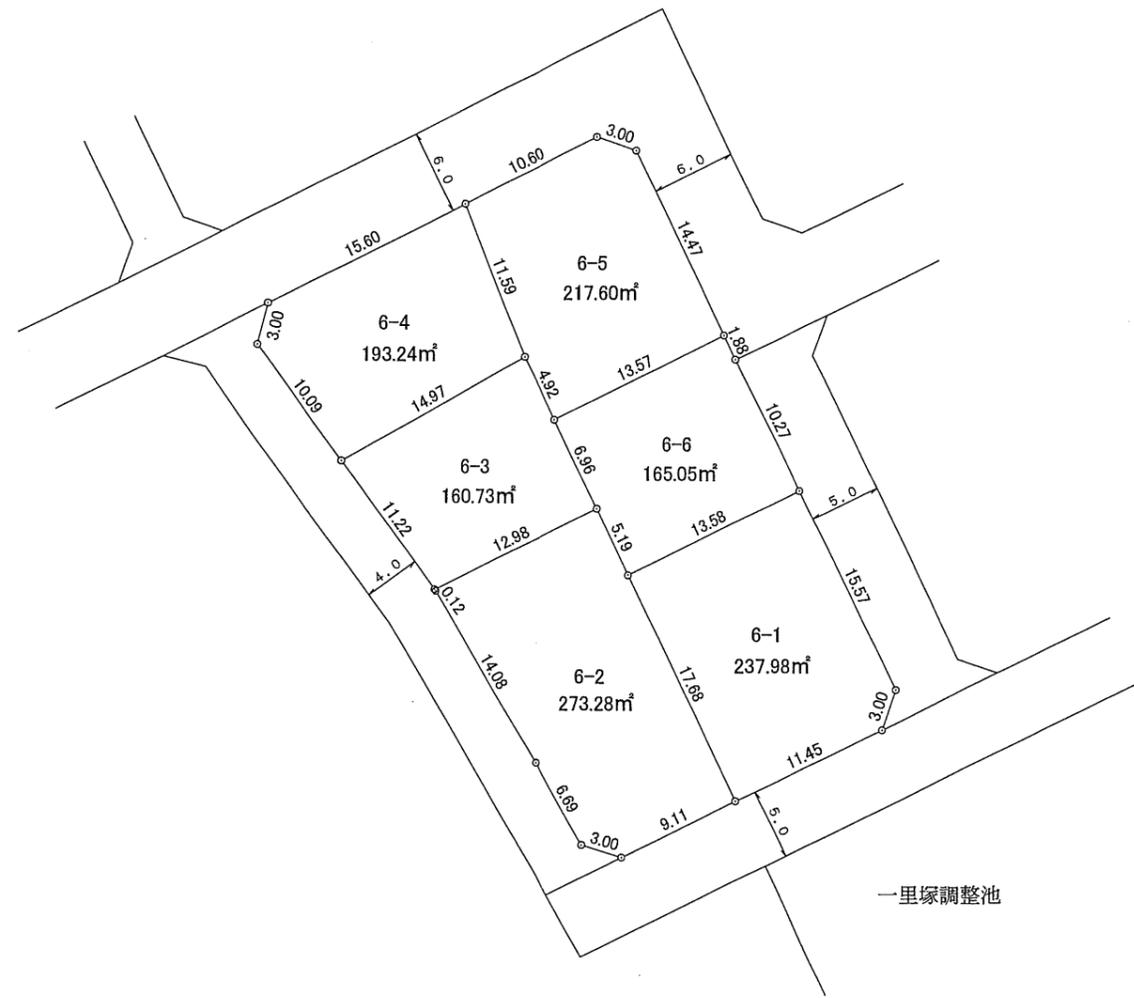

一里塚調整池

この図面は換地処分時点のもので、現況とは必ずしも一致しないことがあります。
 換地処分以降の土地の管理は、各権利者が行うもので、境界等に関する紛争等が生
 じても佐倉市は関与できません。
 また、この図面を利用することにより発生した損害等について、佐倉市は一切の責
 任を負いません。



凡 例	
	換地位置
	地 番
	換地地積
	点間距離m

施行者：佐倉市井野南土地区画整理組合
 (平成24年8月18日換地処分)

井野南土地区画整理組合

換地図

縮尺=1:500

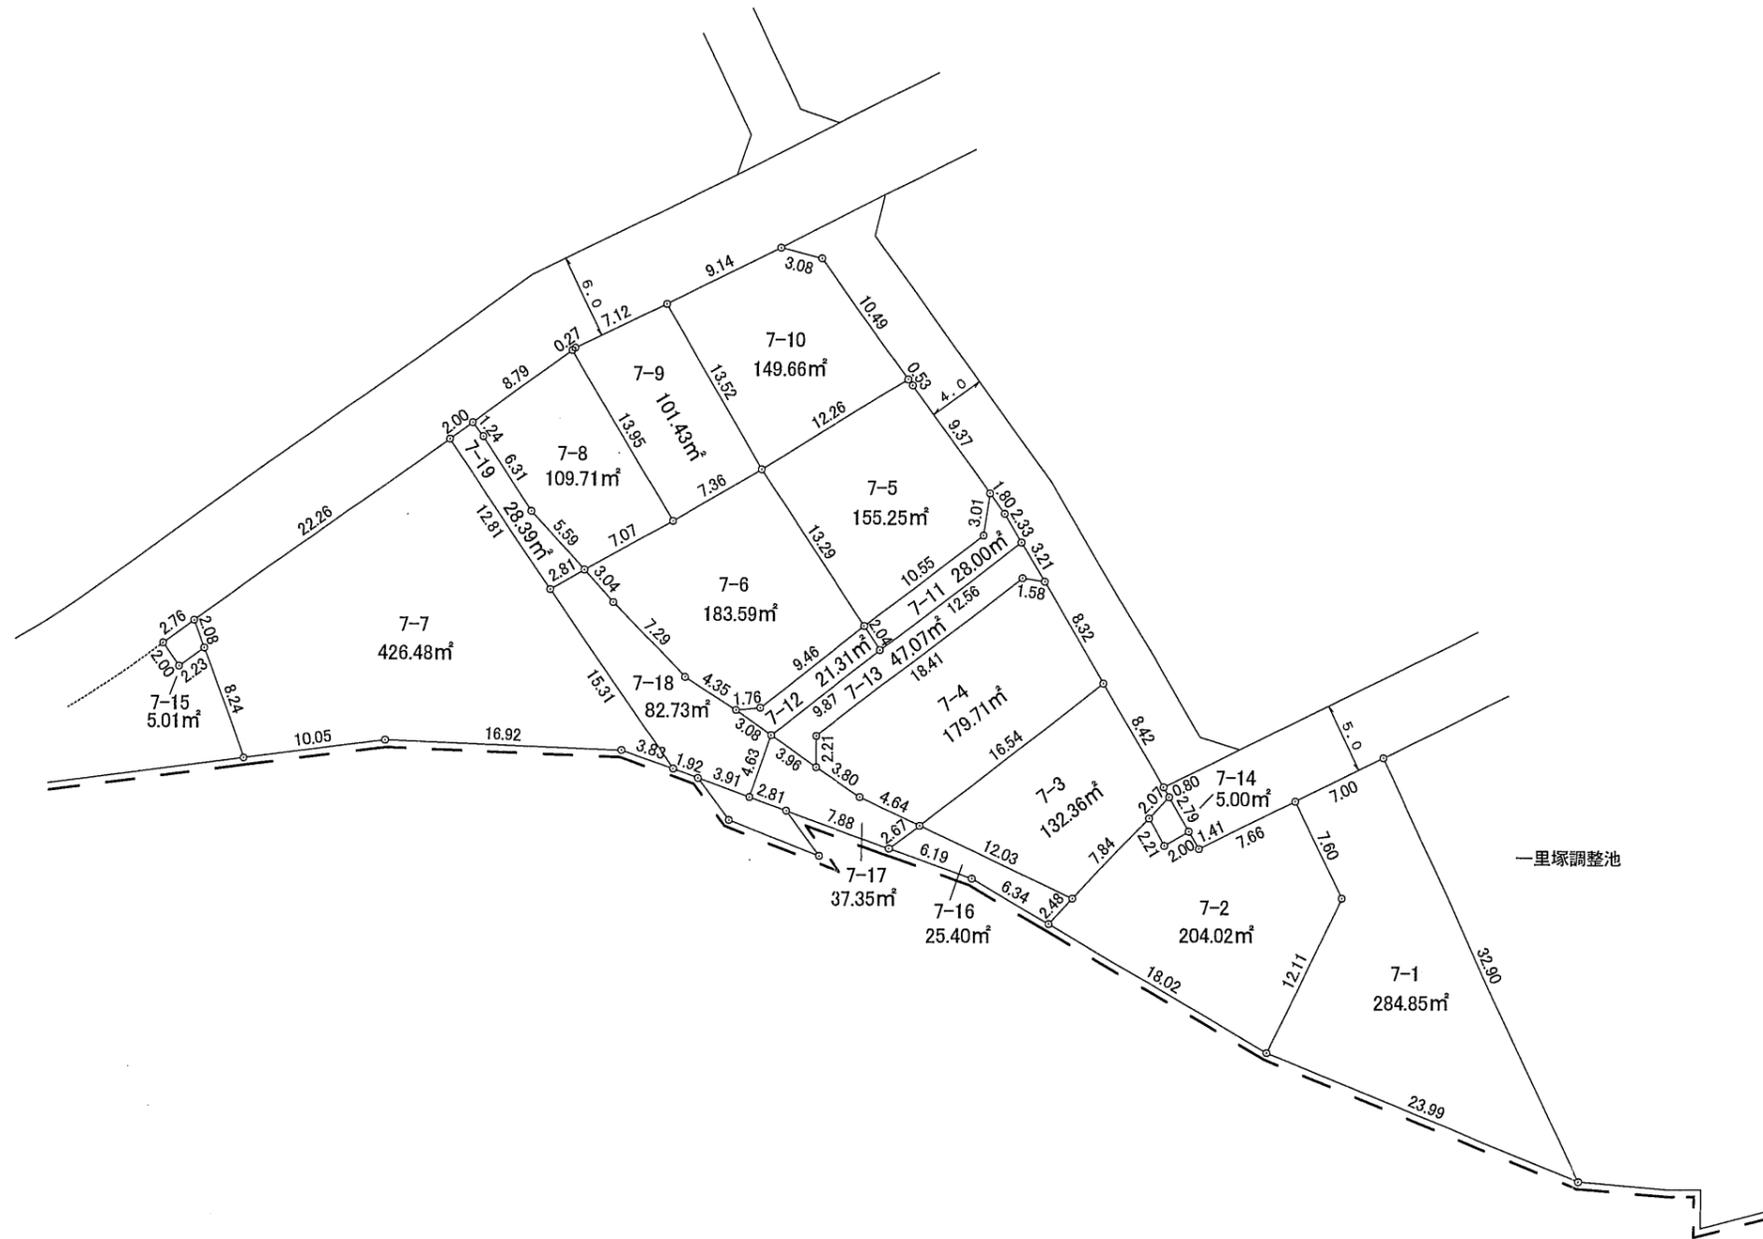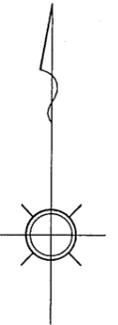

凡例	
	換地位置
	地番
	換地地積
	点間距離m
	丁目界

この図面は換地処分時点のもので、現況とは必ずしも一致しないことがあります。
換地処分以降の土地の管理は、各権利者が行うもので、境界等に関する紛争等が生
じても佐倉市は関与できません。


また、この図面を利用することにより発生した損害等について、佐倉市は一切の責
任を負いません。

施行者：佐倉市井野南土地区画整理組合
(平成24年8月18日換地処分)

井野南土地区画整理組合

換地図

縮尺=1:500

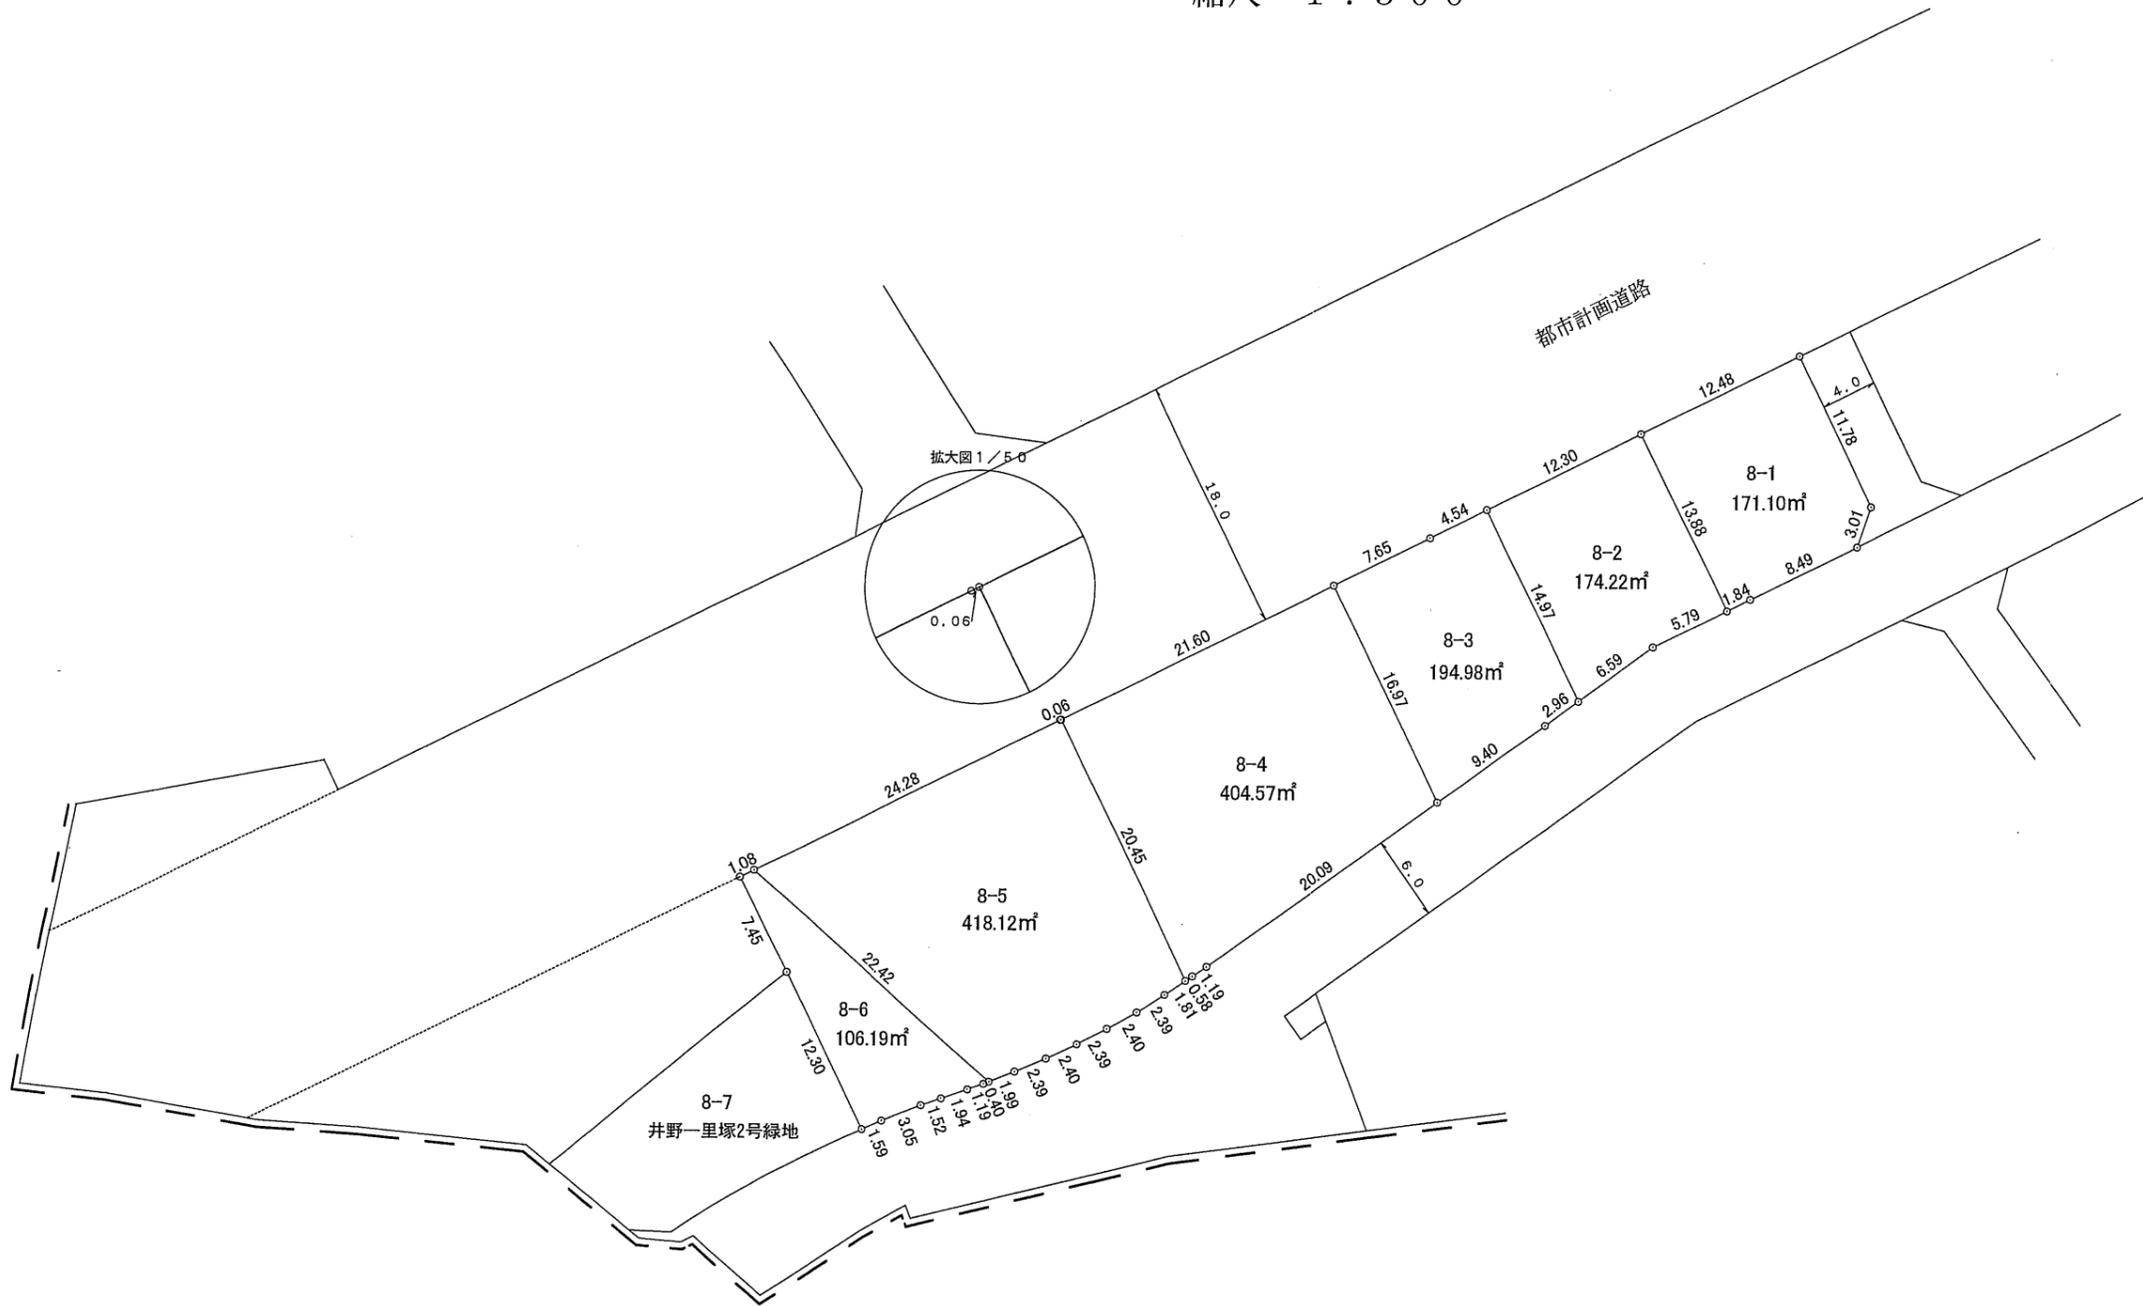

凡 例	
	換地位置
	地 番
	換地地積
	点間距離m
	丁 目 界


この図面は換地処分時点のもので、現況とは必ずしも一致しないことがあります。
 換地処分以降の土地の管理は、各権利者が行うもので、境界等に関する紛争等が生
 じても佐倉市は関与できません。
 また、この図面を利用することにより発生した損害等について、佐倉市は一切の責
 任を負いません。

施行者：佐倉市井野南土地区画整理組合
 (平成24年8月18日換地処分)

井野南土地区画整理組合

換地図

縮尺=1:500

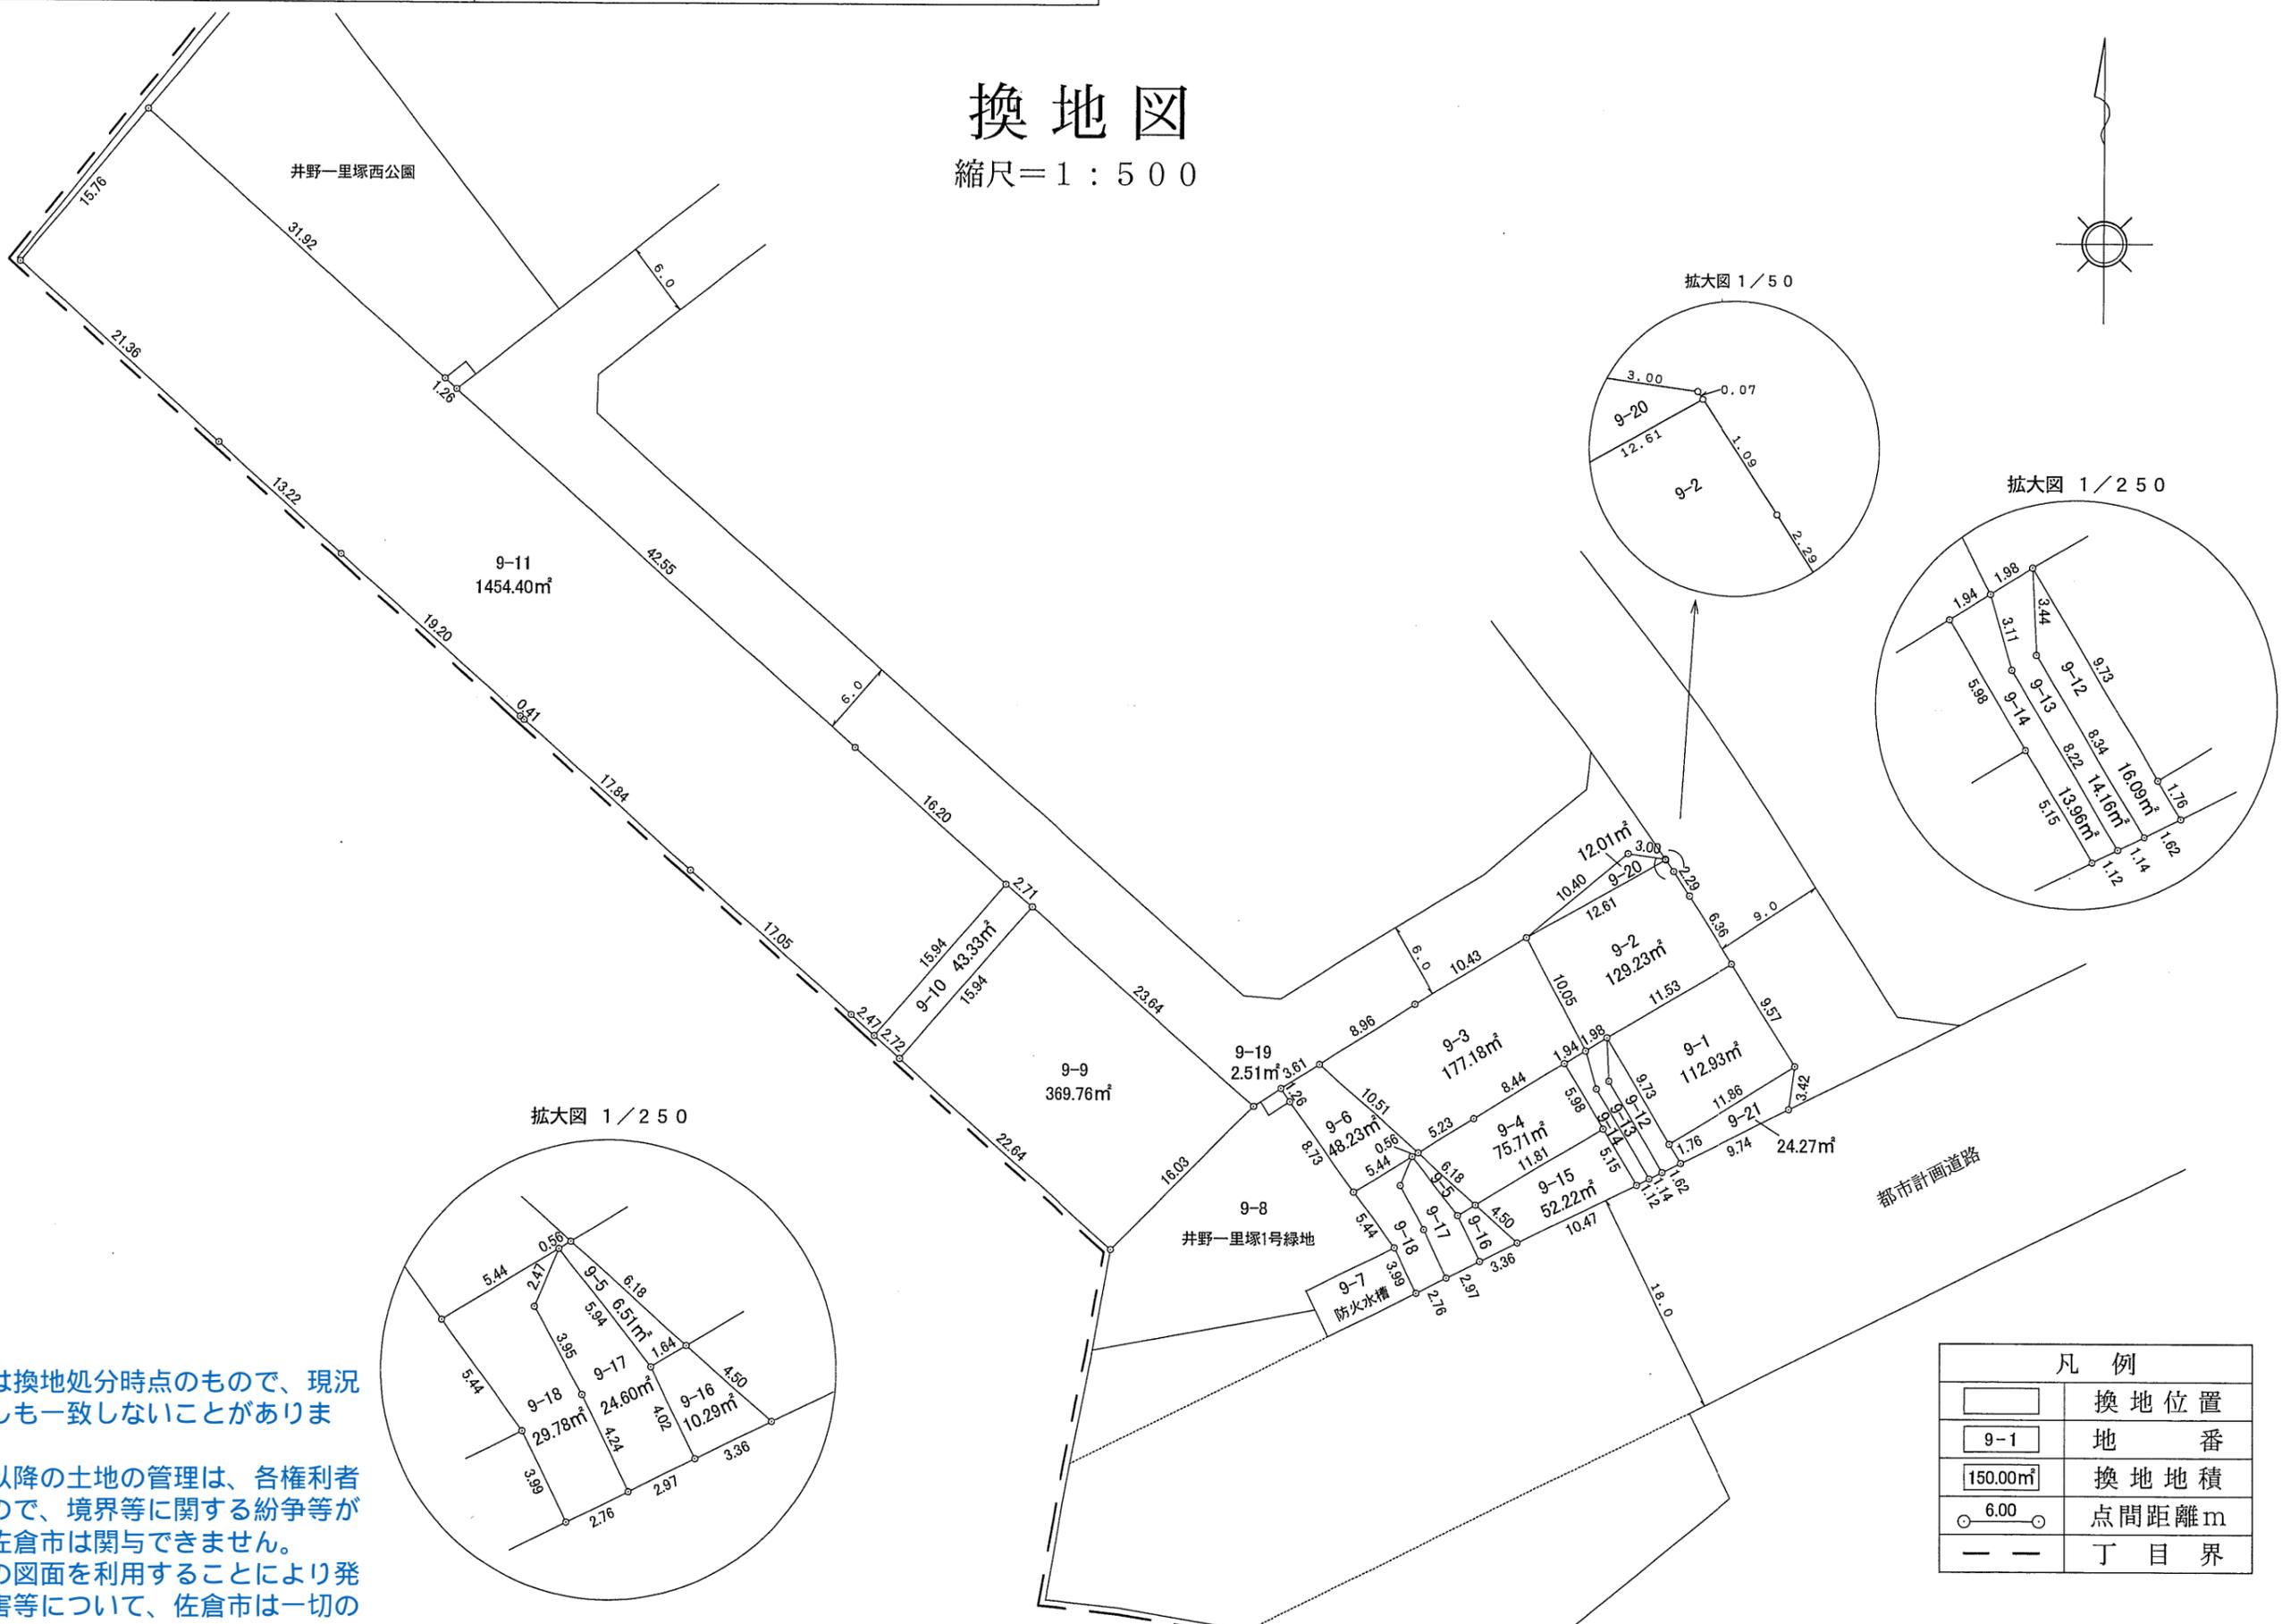

井野一里塚西公園

9-11
1454.40㎡

9-9
369.76㎡

9-8
井野一里塚1号緑地

9-7
防火水槽

都市計画道路

拡大図 1/50

拡大図 1/250

拡大図 1/250

この図面は換地処分時点のもので、現況とは必ずしも一致しないことがあります。
換地処分以降の土地の管理は、各権利者が行うもので、境界等に関する紛争等が生じても佐倉市は関与できません。
また、この図面を利用することにより発生した損害等について、佐倉市は一切の責任を負いません。


凡例	
	換地位置
	地番
	換地地積
	点間距離m
	丁目界

施行者：佐倉市井野南土地区画整理組合
(平成24年8月18日換地処分)

井野南土地区画整理組合

換地図

縮尺=1:500

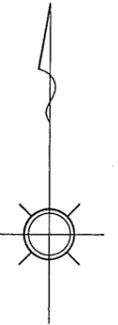

この図面は換地処分時点のもので、現況とは必ずしも一致しないことがあります。
換地処分以降の土地の管理は、各権利者が行うもので、境界等に関する紛争等が生
じても佐倉市は関与できません。

また、この図面を利用することにより発生した損害等について、佐倉市は一切の責
任を負いません。

凡 例	
	換地位置
10-1	地 番
150.00m ²	換地地積
○ 6.00 ○	点間距離m

施行者：佐倉市井野南土地区画整理組合
(平成24年8月18日換地処分)

井野南土地区画整理組合

換地図

縮尺=1:500



この図面は換地処分時点のもので、現況とは必ずしも一致しないことがあります。
 換地処分以降の土地の管理は、各権利者が行うもので、境界等に関する紛争等が生
 じても佐倉市は関与できません。
 また、この図面を利用することにより発生した損害等について、佐倉市は一切の責
 任を負いません。

凡 例	
	換地位置
11-1	地 番
150.00m ²	換地地積
6.00	点間距離m
— —	丁 目 界



施行者：佐倉市井野南土地区画整理組合
 (平成24年8月18日換地処分)

井野南土地区画整理組合

換地図

縮尺=1:1000

この図面は換地処分時点のもので、現況とは必ずしも一致しないことがあります。
換地処分以降の土地の管理は、各権利者が行うもので、境界等に関する紛争等が生
じても佐倉市は関与できません。
また、この図面を利用することにより発生した損害等について、佐倉市は一切の責
任を負いません。

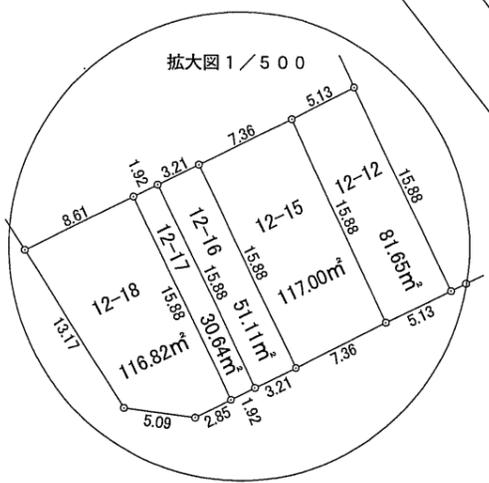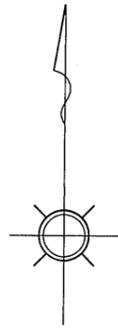

凡 例	
	換地位置
	地 番
	換地地積
	点間距離m
	丁目界

施行者：佐倉市井野南土地区画整理組合
(平成24年8月18日換地処分)

井野南土地区画整理組合