


佐倉市江原台第二土地区画整理事業 現況図(イ)(ロ)

S=1:1000

平成二十八年七月作成

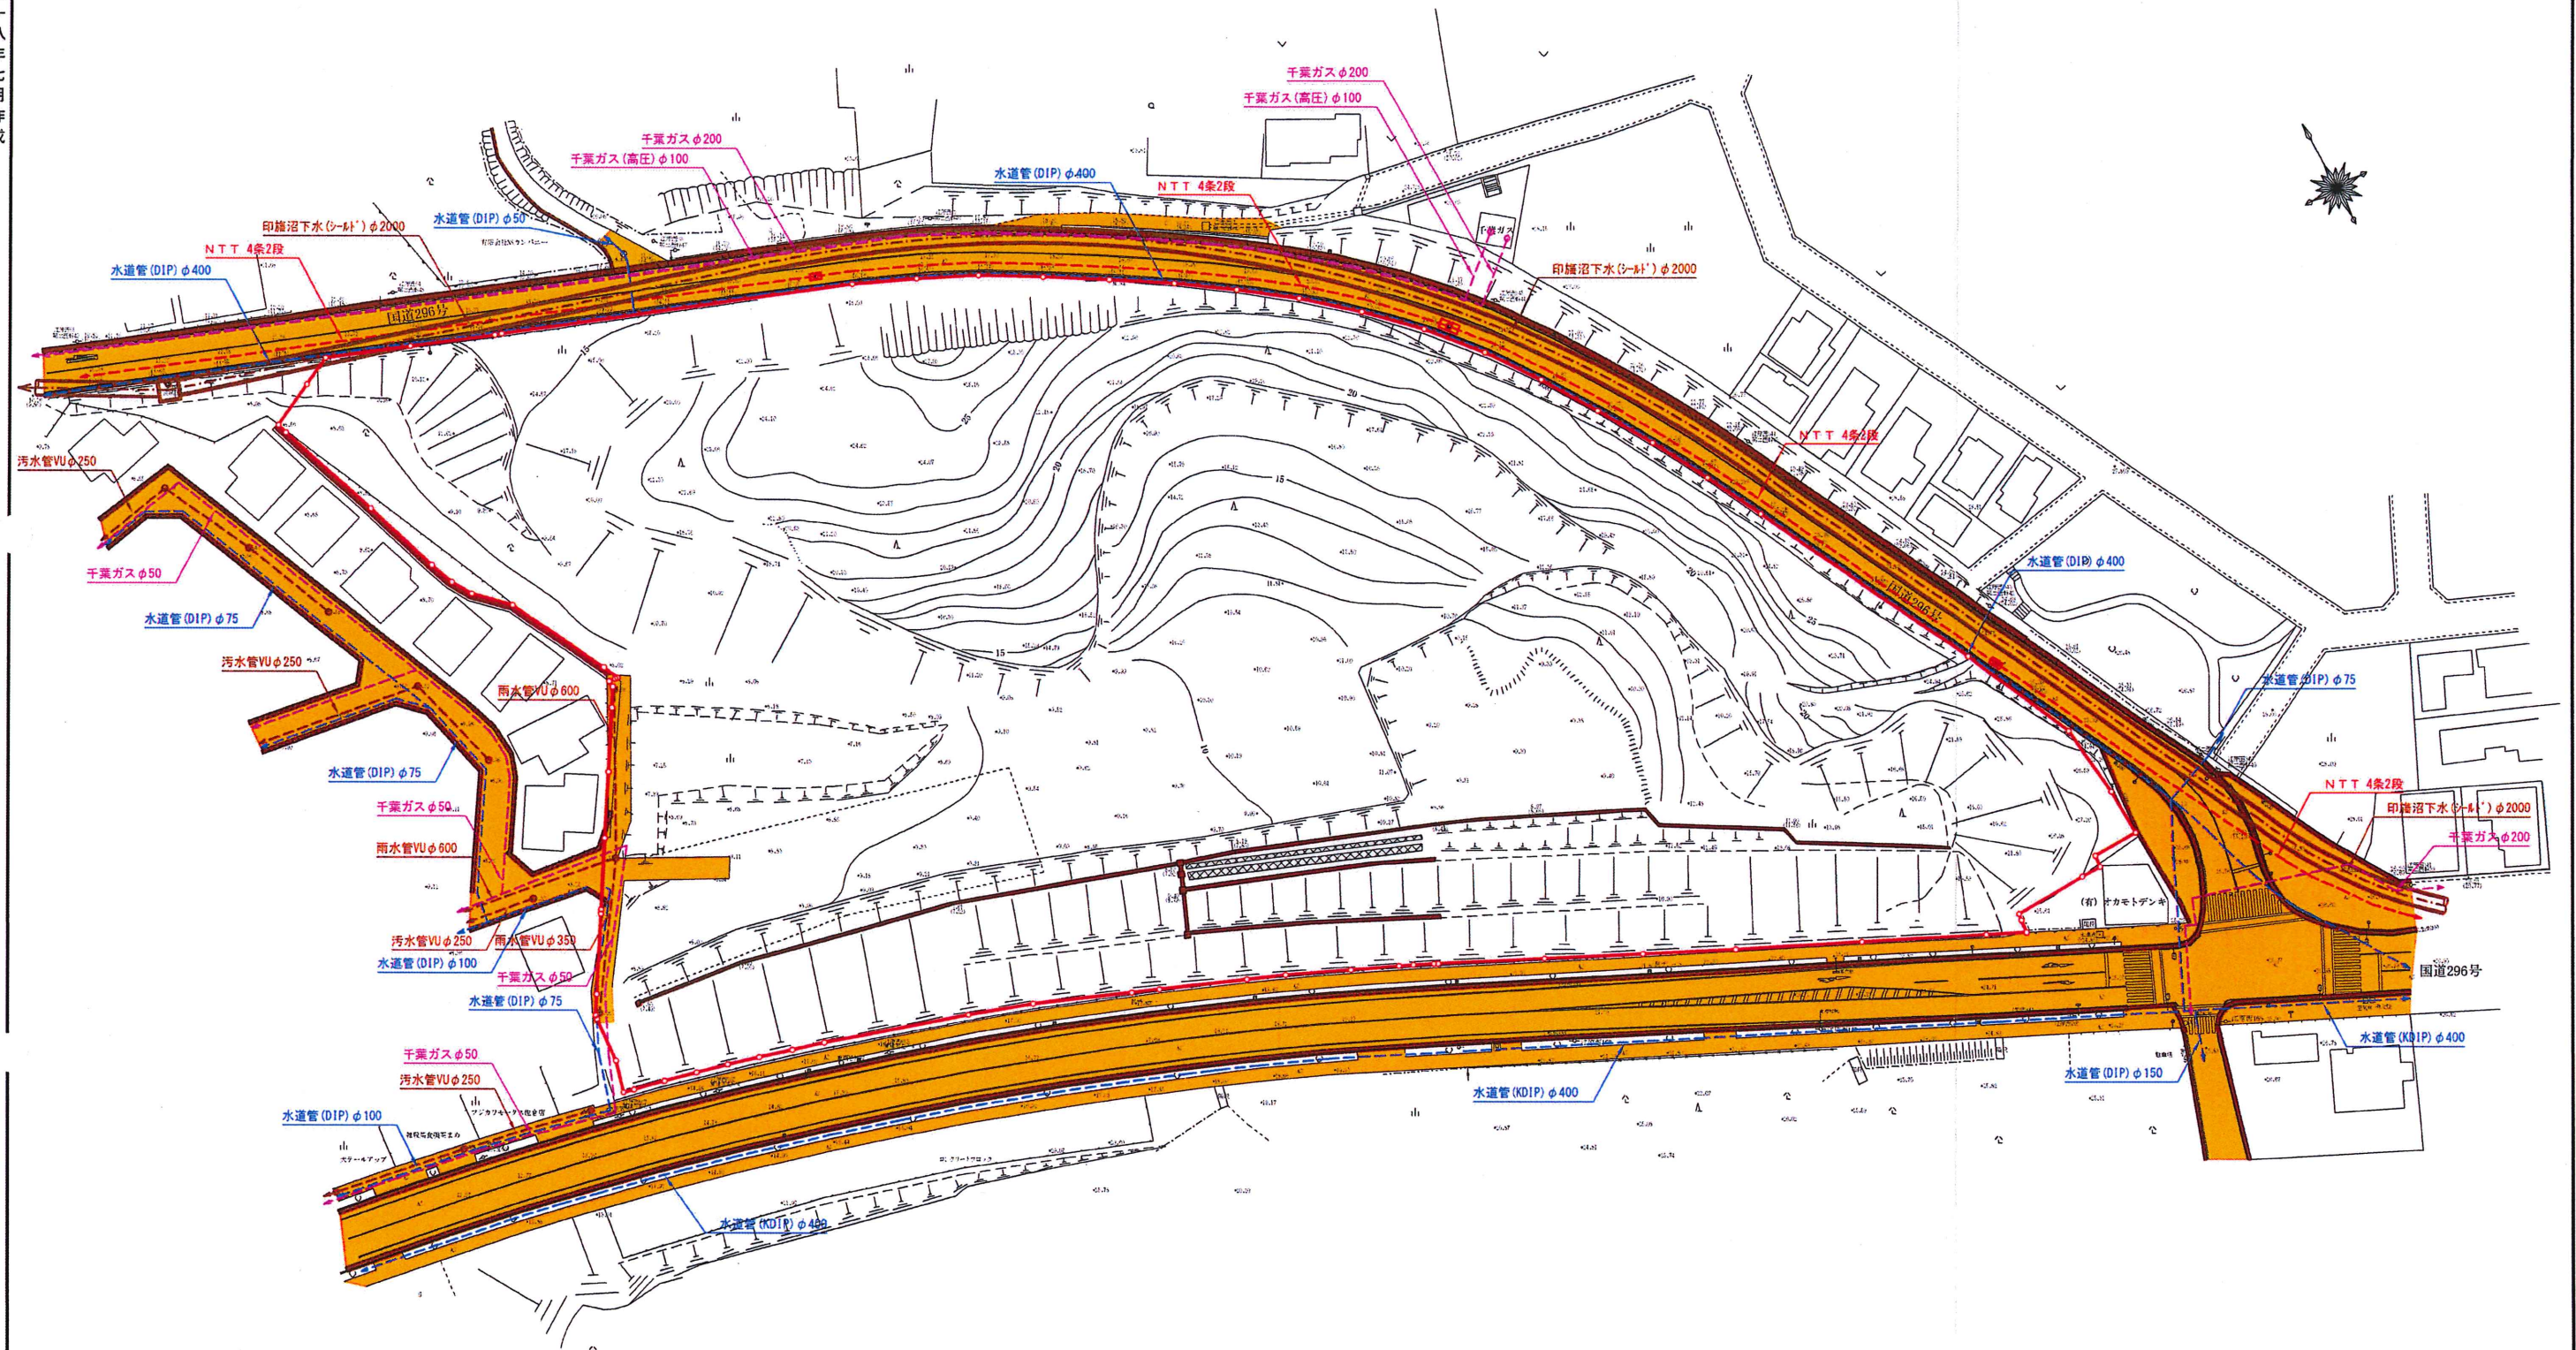

凡 例	
	施行地区界
	上水道(市水道)
	下水道(市污水、市雨水、印旛沼下水)
	ガス管(千葉ガス)
	NTT
	舗装道路
	側 溝