


佐倉市江原台第二土地区画整理事業 市街化予想図

S=1:1000

平成二十八年七月作成

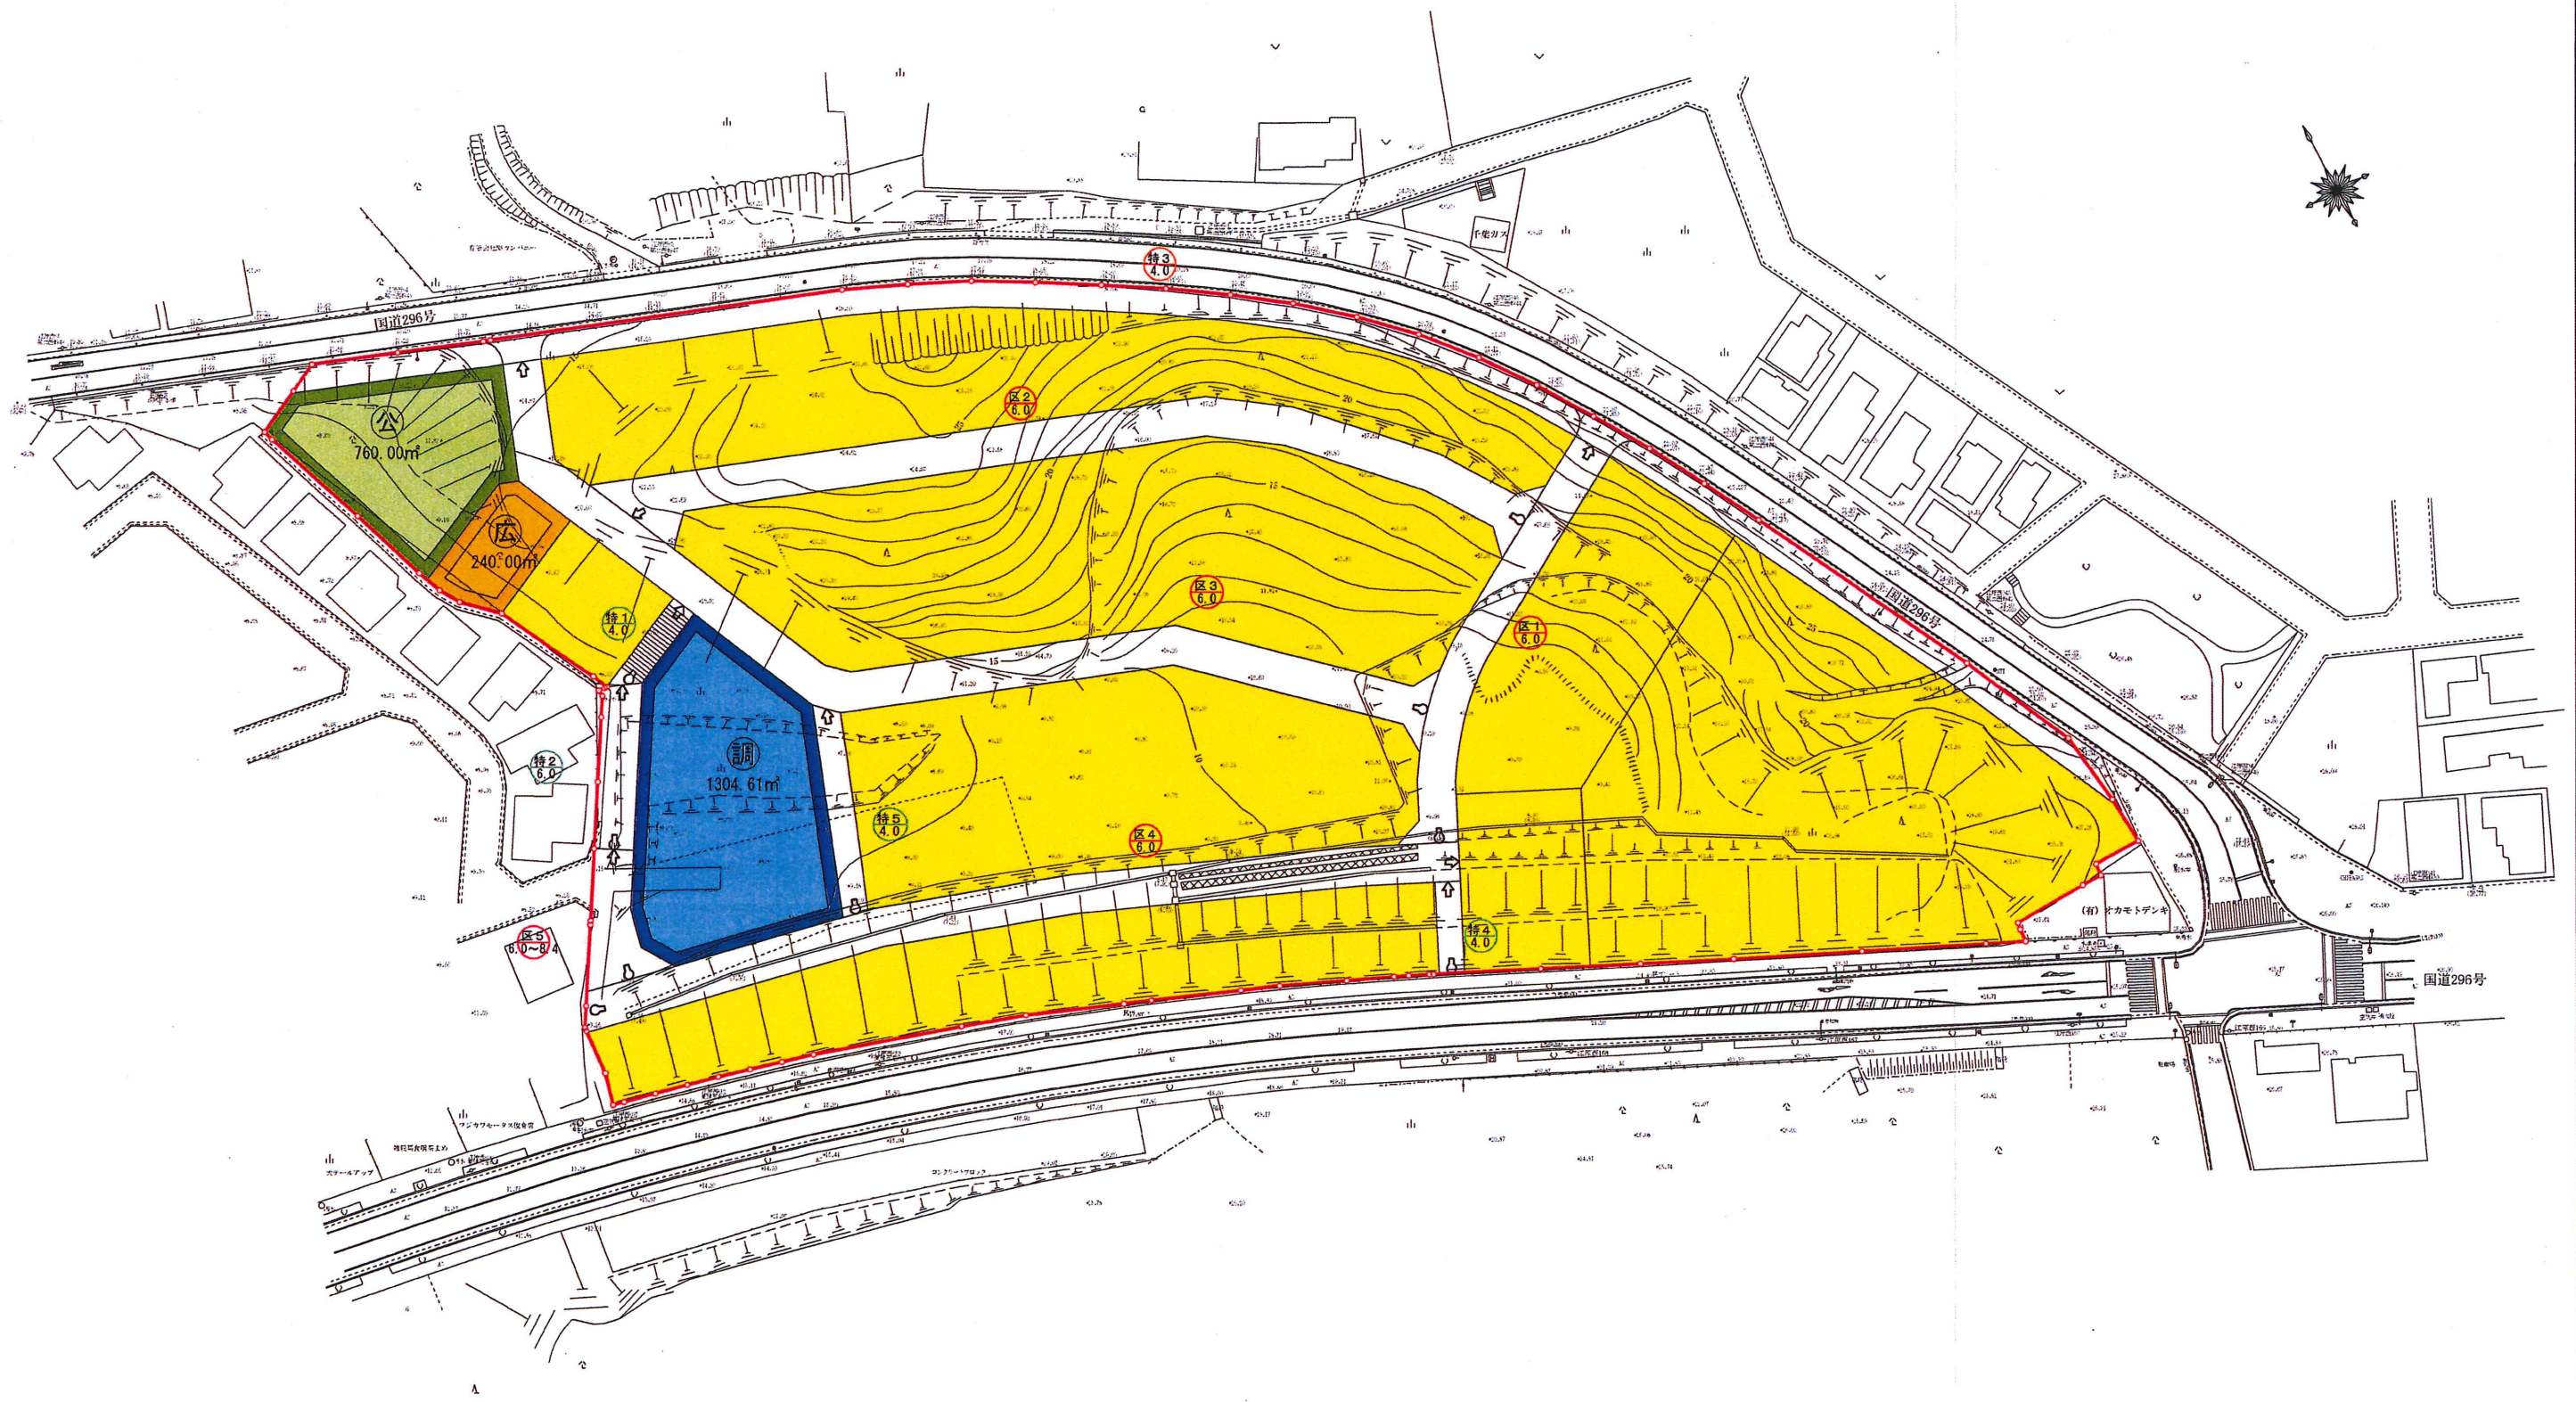

凡 例

	施行地区界
	住 宅 地
	調 整 池
	公 園
	広 場