




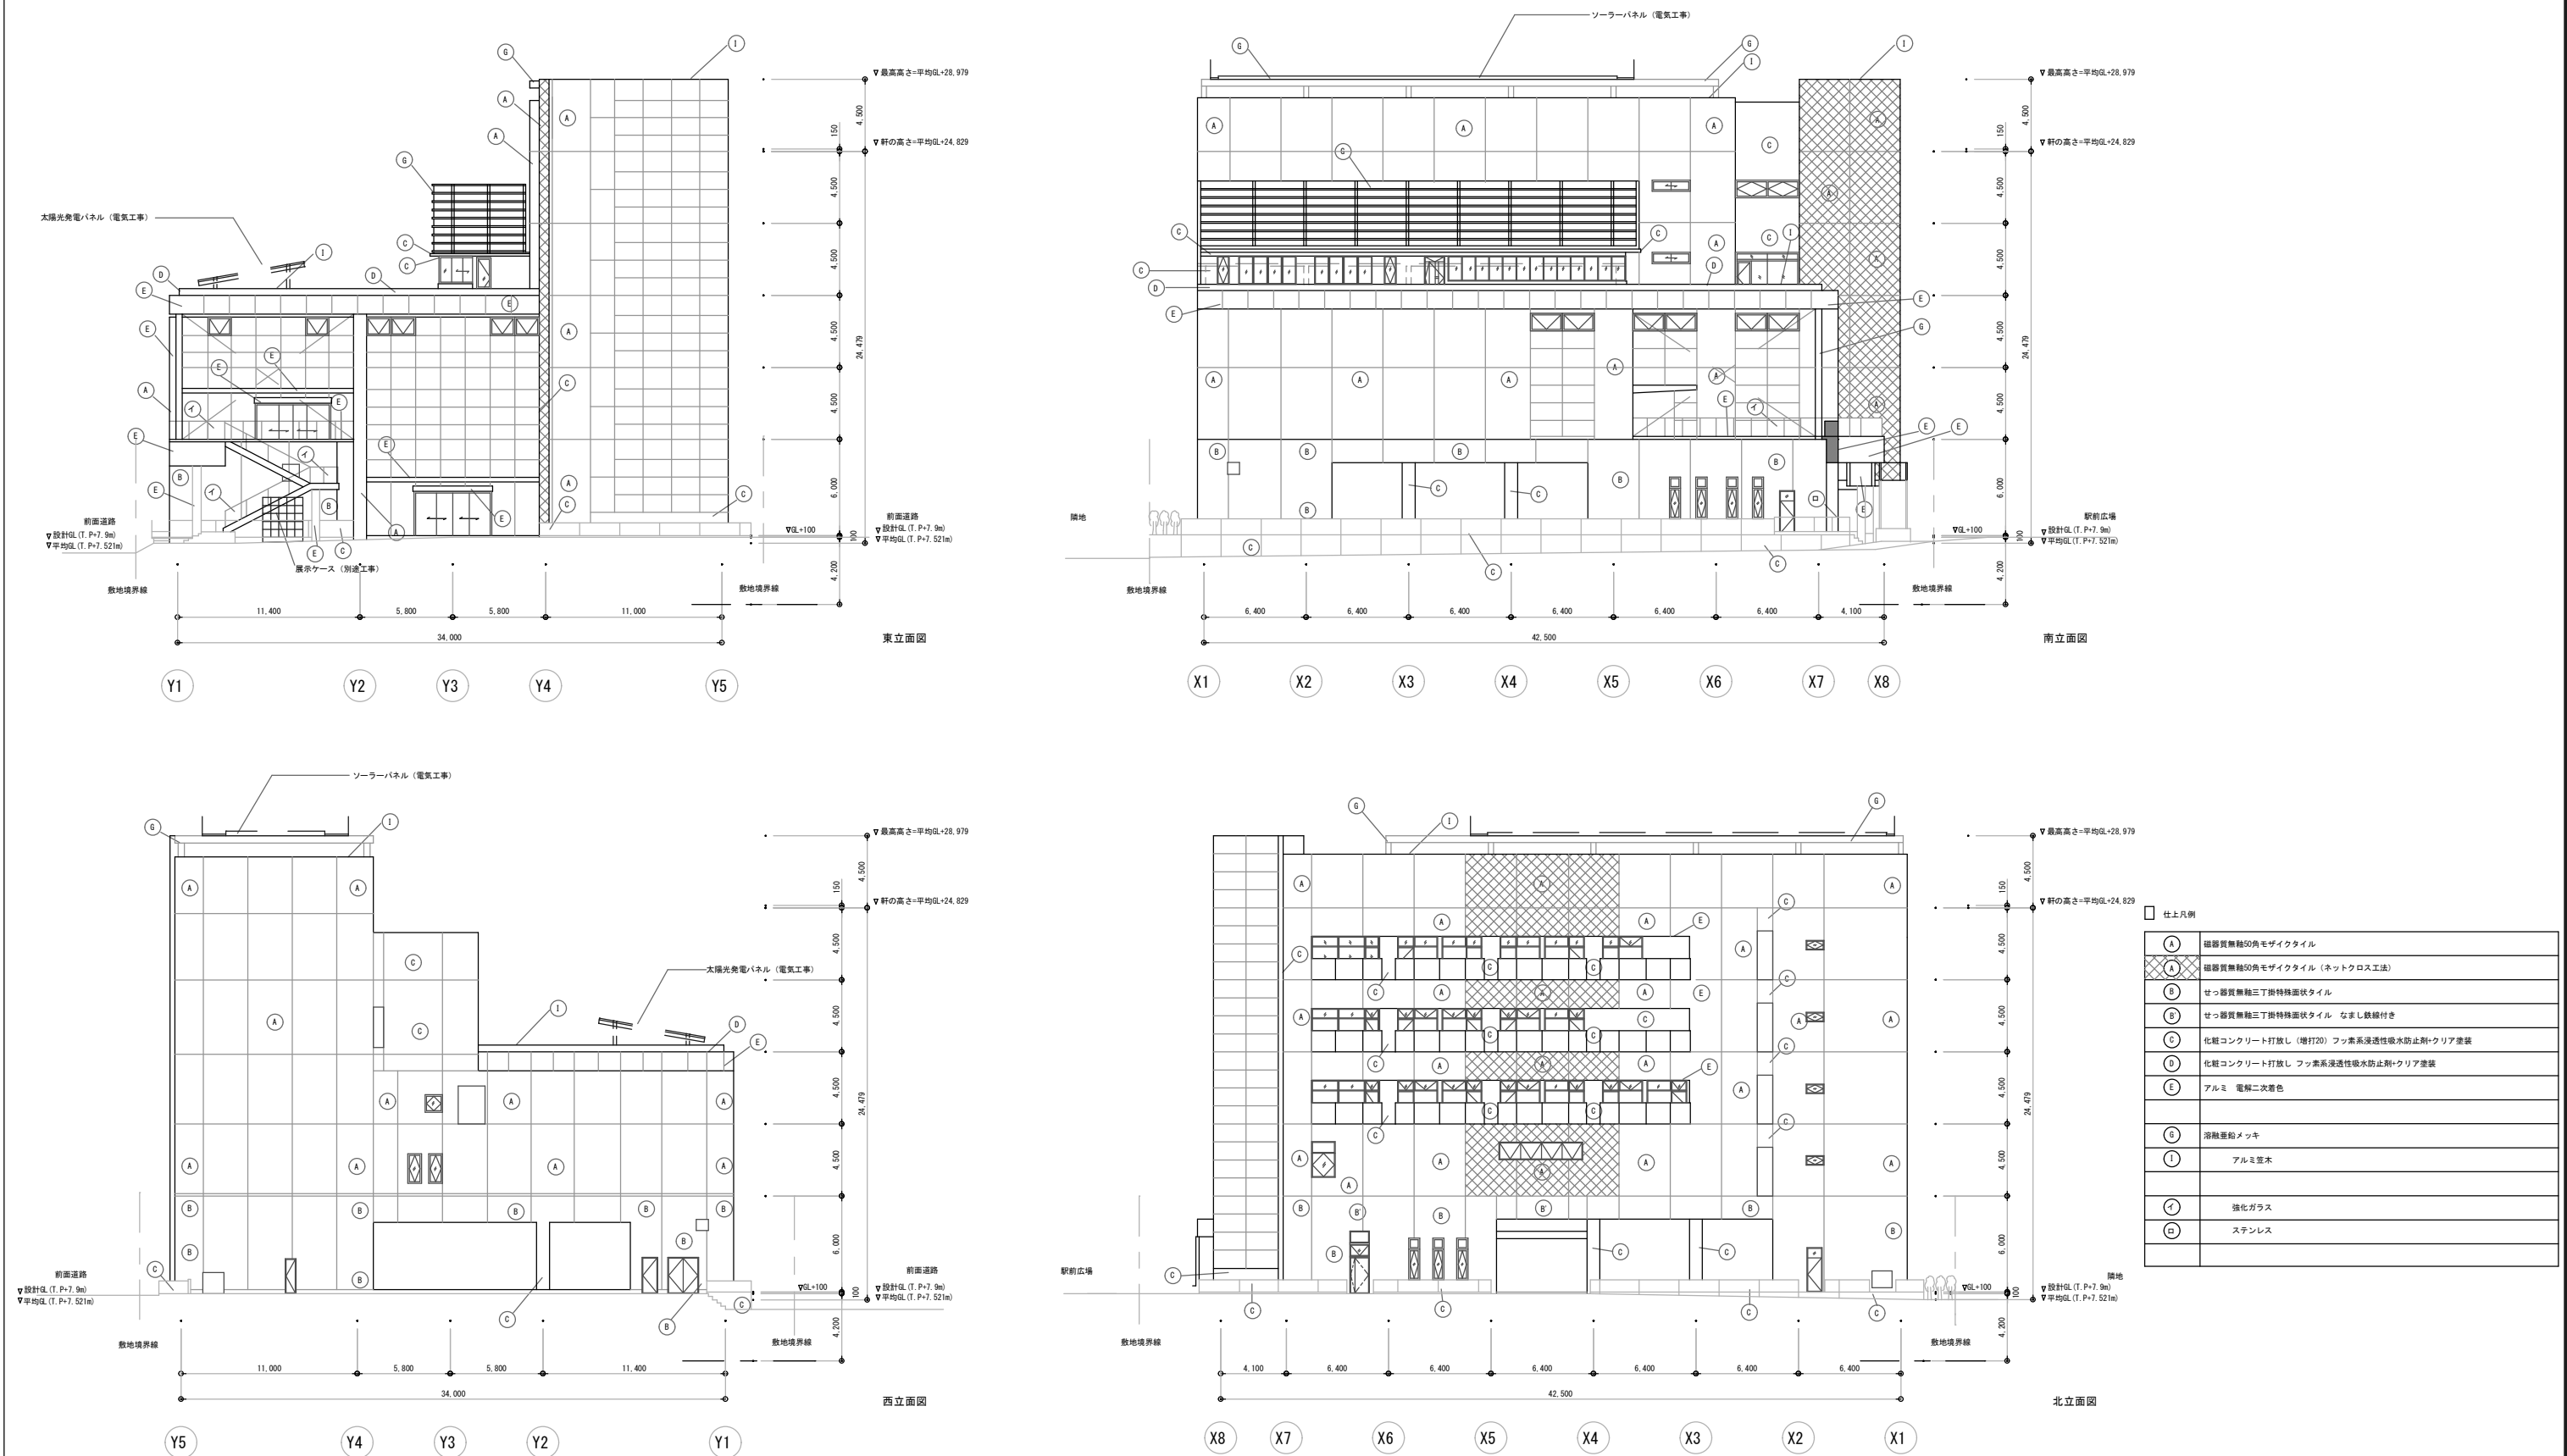

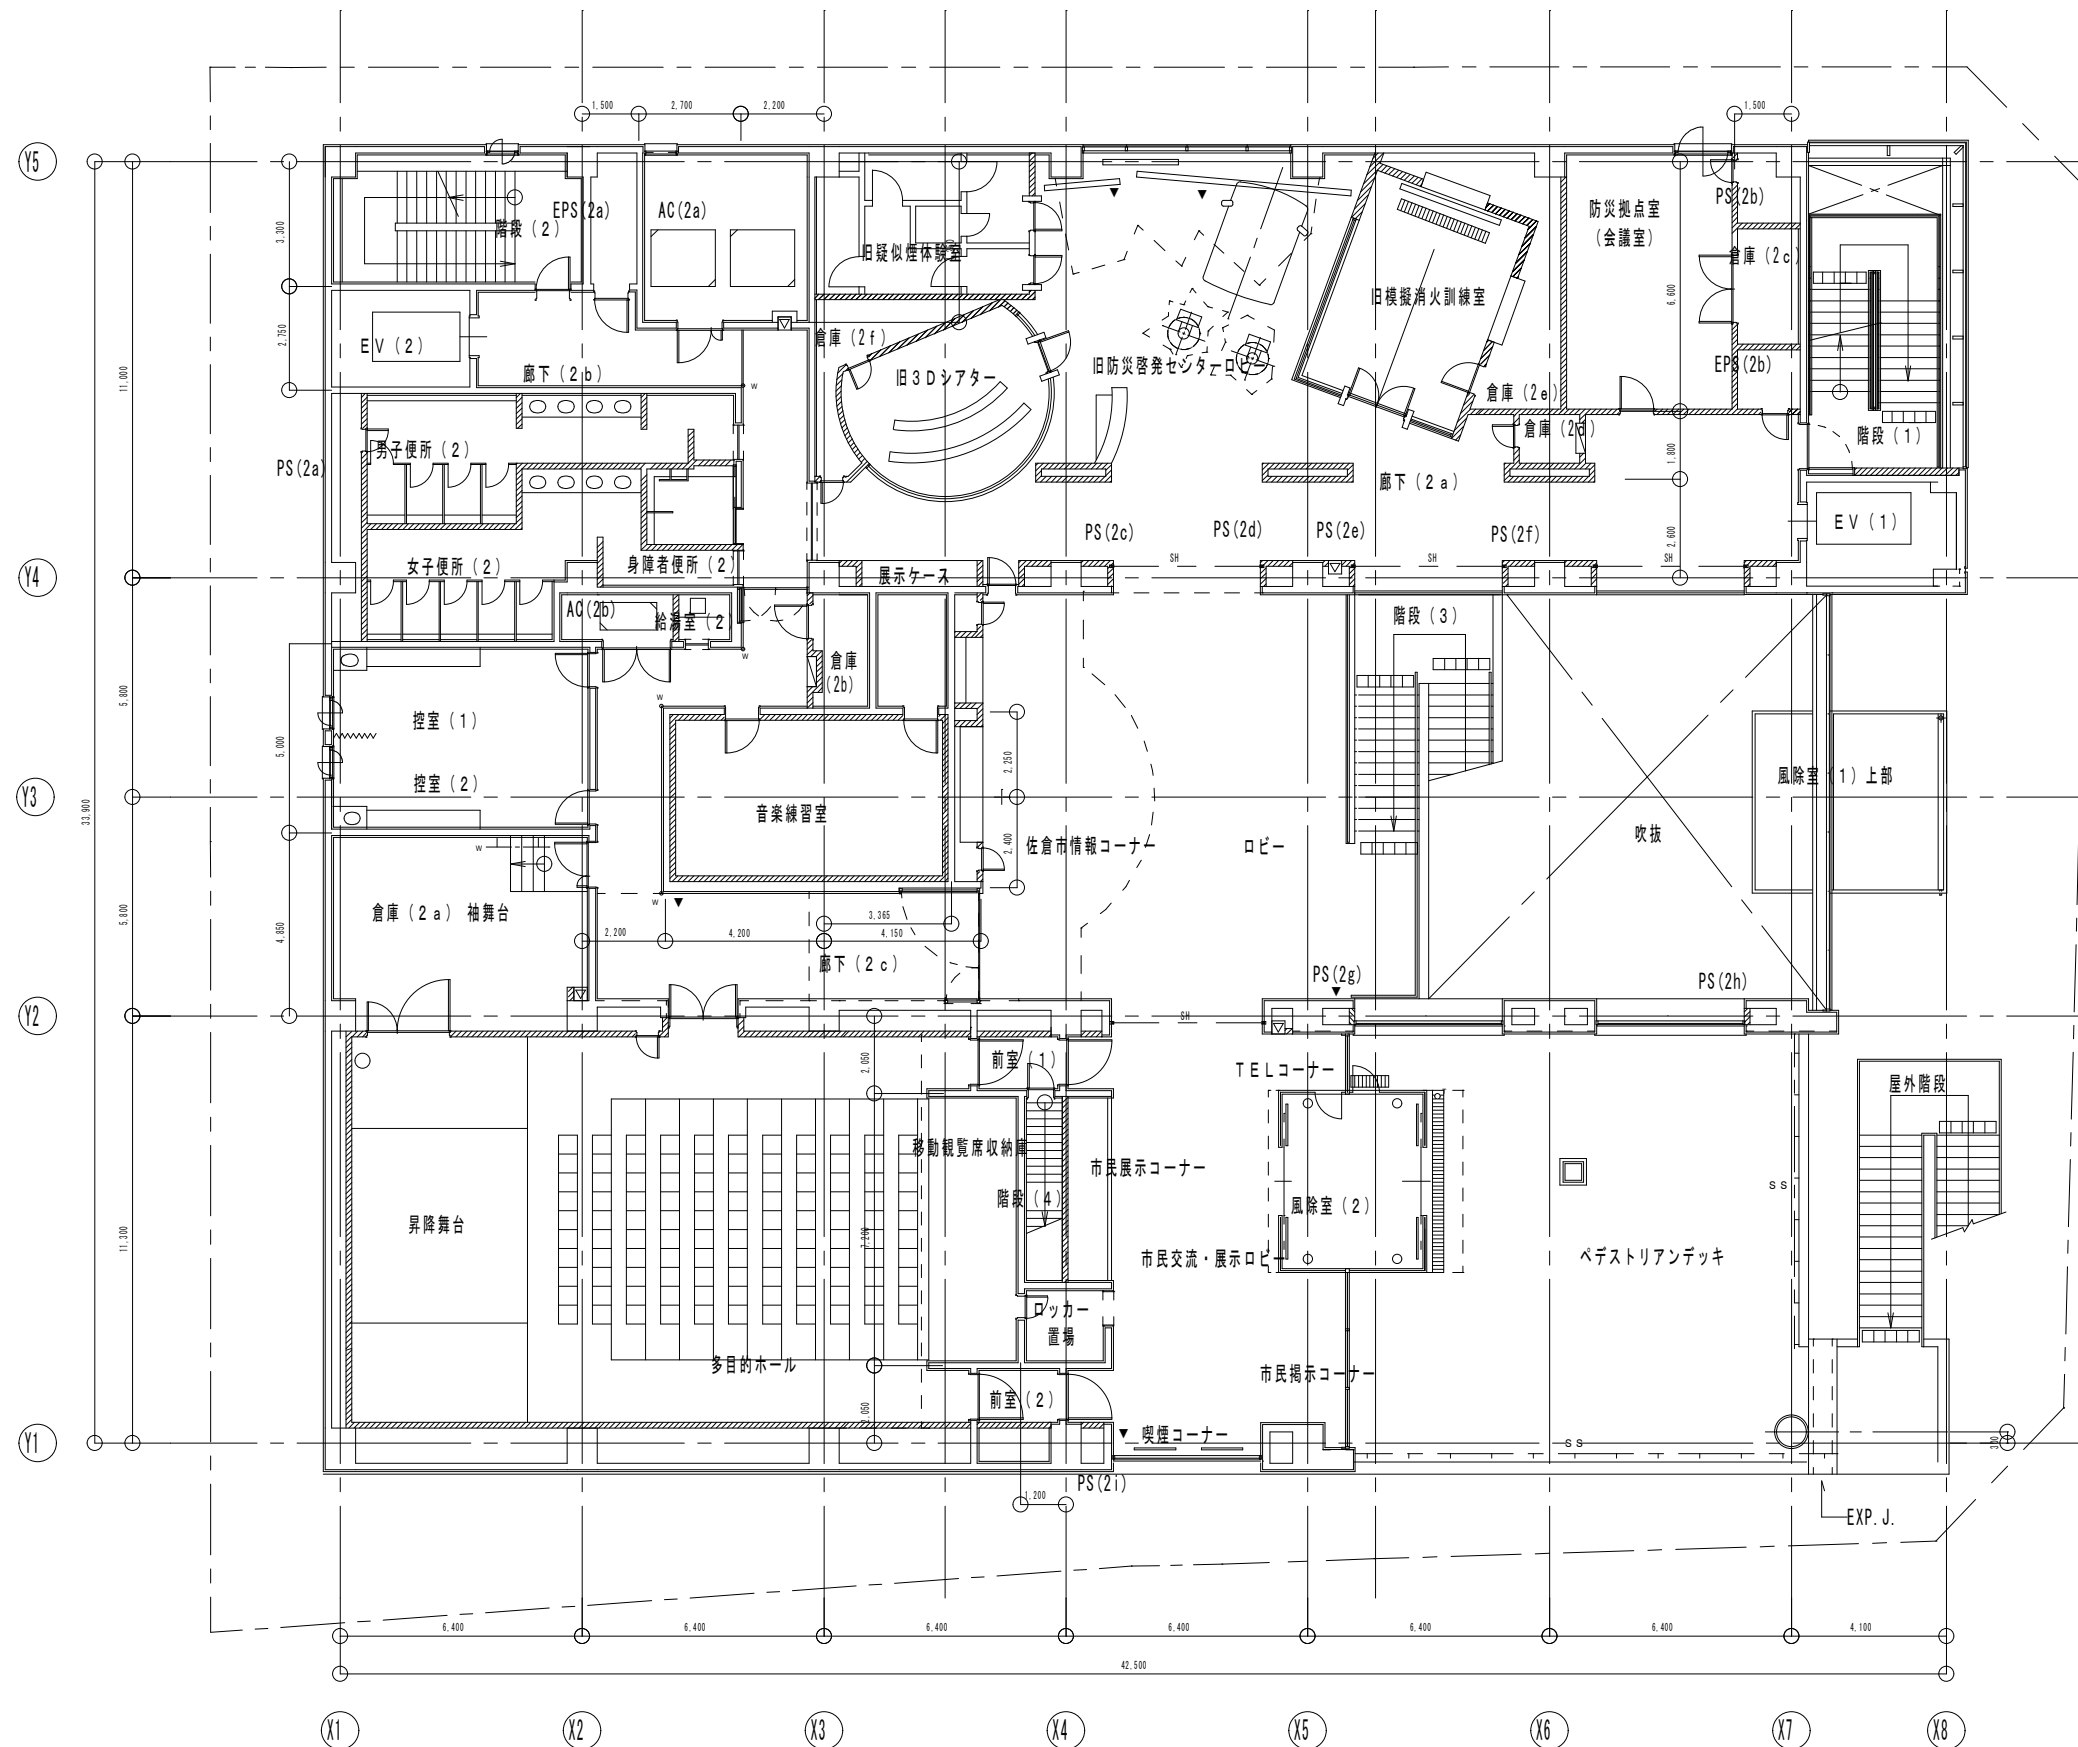


■ 凡例	
	コンクリート下地壁
	LGS下地壁
	本下地壁
	可動間仕切壁
	ガラリ
	シャッター S・H : スチールシャッター S・S・H : ステンレスシャッター
	手摺 (点字プレート付) S・S・S・U・S・W-集成材
	手摺 (点字プレートなし) S・S・S・U・S・W-集成材
	既製ステンレス柵 H=1,200
	屋内消火栓 (設備工事)
	トラップ
	トラップ (防護柵付)
	マンホール 600φ L T 耐圧型
	化粧2重マンホール
	化粧ハッチ
	ルーフドレイン (タテ型)
	ルーフドレイン (ヨコ型)
	タテ種
	床排水目皿
	排水溝 (数字は溝幅を示す) ステンレス化粧溝 プタ
	排水溝 (数字は溝幅を示す) S : ステンレス S : スチール溶融亜鉛メッキ
	配線ビッド、しま鋼板蓋付 (数字は溝幅を示す)
	コーナーガード S : ステンレス W : 木製 G : ゴム製
	水勾配
	スロープ
	丸環
	3方弁 原規格 : SUS FB-S×30HL
	2方弁 原規格 : SUS FB-S×30HL
	床レベル 床仕上高 スラブ高
	機械基礎 A : 躯体立上げ B : カサ立上げ (特記無き限り B) W×L×H
	消火器ボックス
	排煙オペレーター


2階平面図

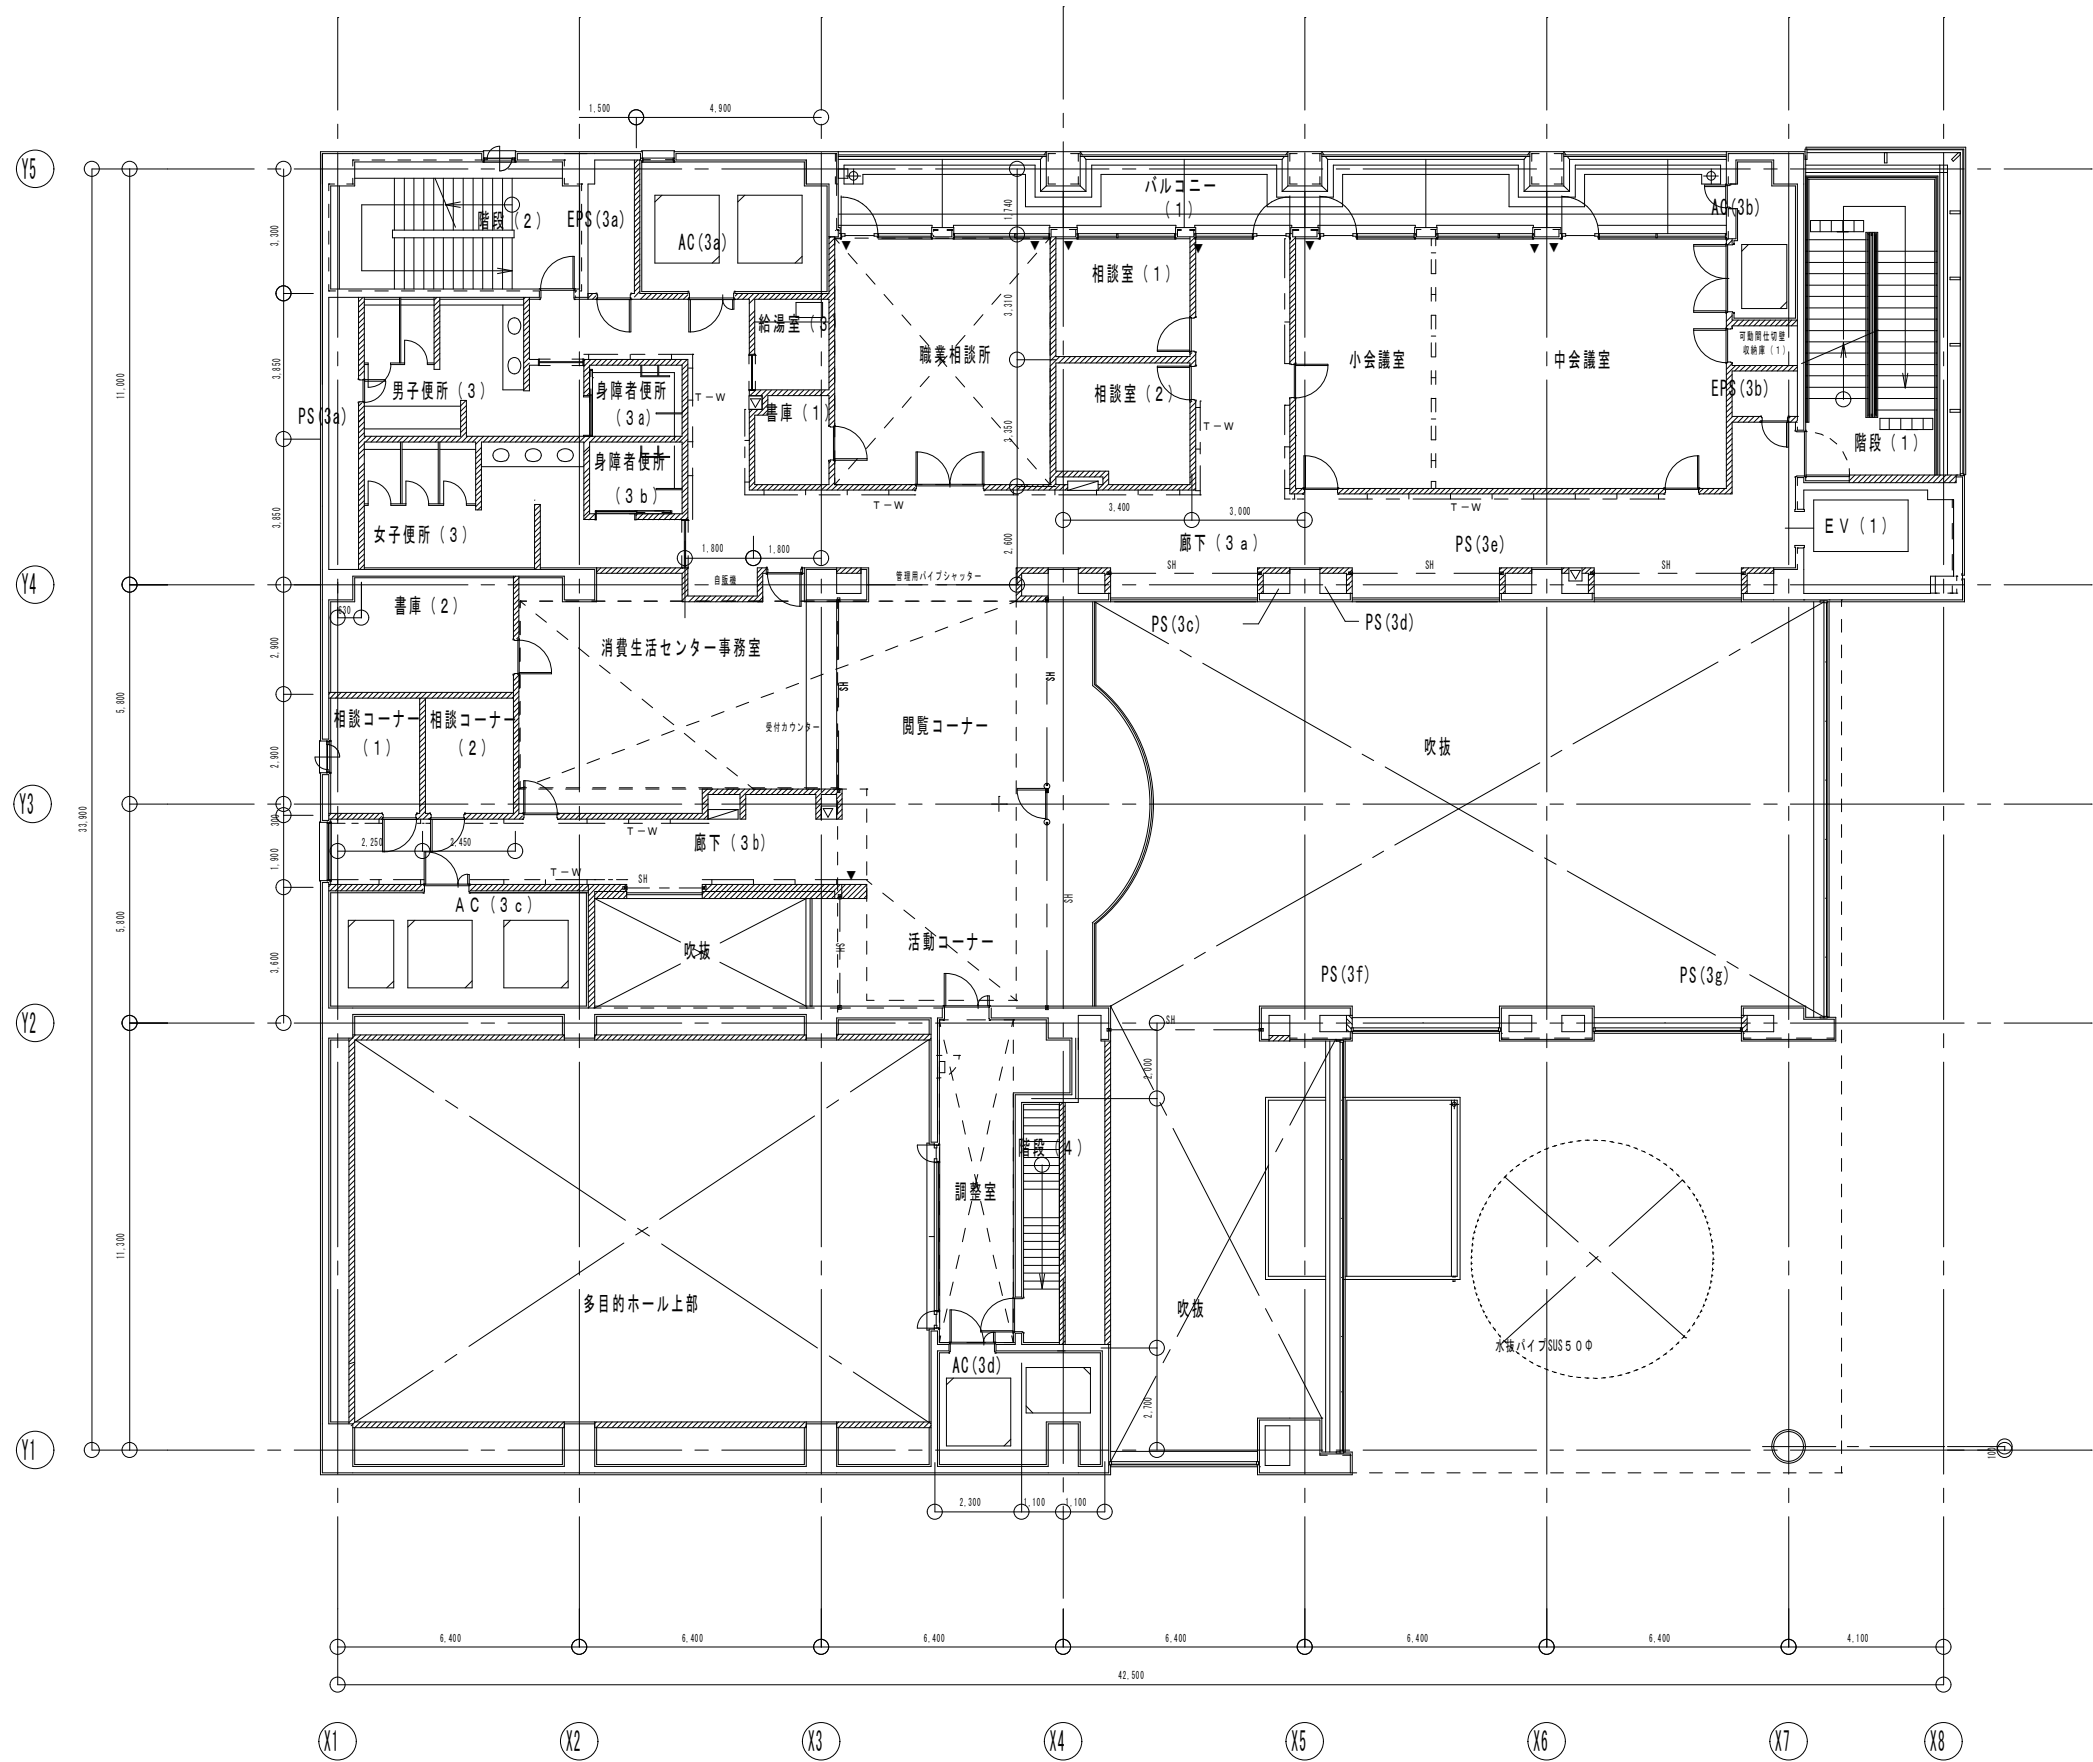

■ 凡例	
	コンクリート下地壁
	LGS下地壁
	木下地壁
	可動間仕切壁
	ガラリ
	シャッター SH: スチールシャッター SSH: ステンレスシャッター
	手摺 (点字プレート付) SS-SUS W-集成材
	手摺 (点字プレートなし) SS-SUS W-集成材
	既製ステンレス板 H=1,200
	屋内消火栓 (設備工事)
	トラップ
	トラップ (防護欄付)
	マンホール 600φ LT耐圧型
	化粧2重マンホール
	化粧ハッチ
	ルーフドレイン (タテ型)
	ルーフドレイン (ヨコ型)
	タテ磁
	床排水目皿
	排水溝 (数字は溝幅を示す) ステンレス化粧溝プラ
	排水溝 (数字は溝幅を示す) SS: ステンレス S: スチール溶融亜鉛メッキ
	配線ビッド、しま鋼板蓋付 (数字は溝幅を示す)
	コーナーガード SS: ステンレス W: 木製 G: ゴム製
	水勾配
	スロープ
	丸理
	3方弁 床裏切: SUS FB-S×30HL
	2方弁 床裏切: SUS FB-S×30HL
	床レベル 床仕上高 スラブ高
	機械基礎 A: 躯体立上げ B: カサ立上げ (特記無き限りB) W×L×H
① 700×1,000×300 ② 1,700×1,200×300 ③ 1,800×1,200×300	
	浄化器ボックス
	排煙オペレーター


3 階平面図

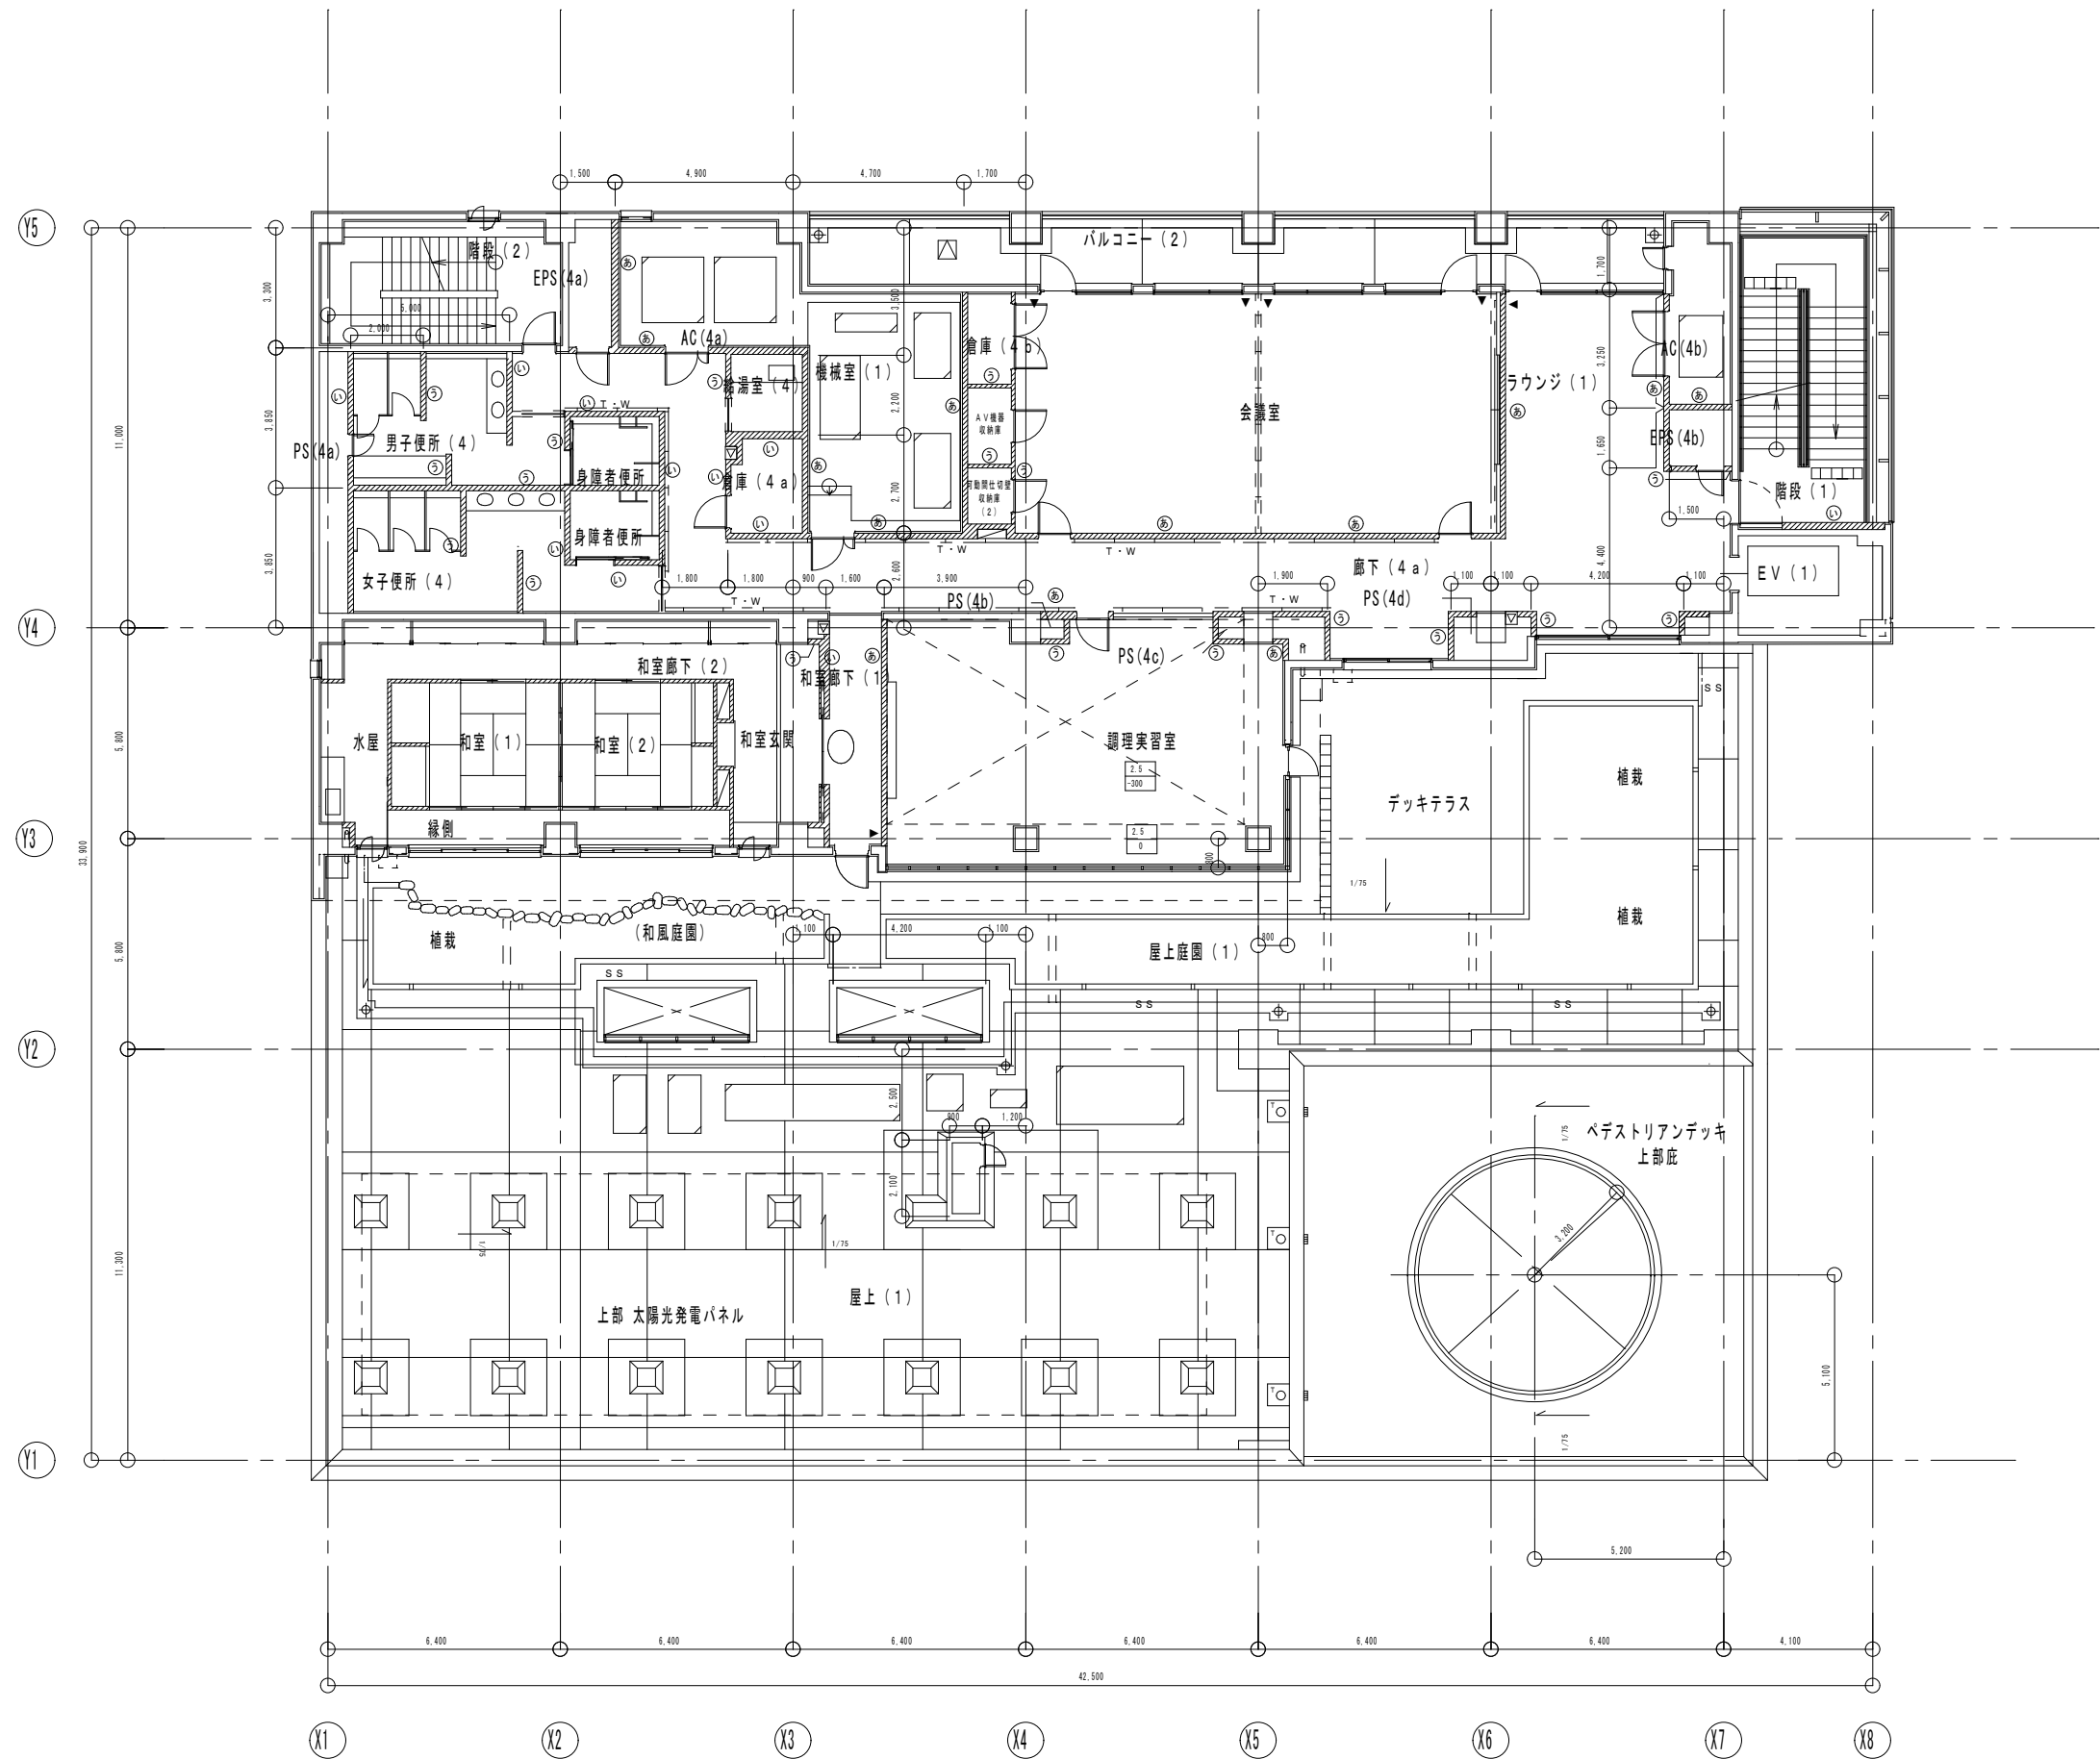

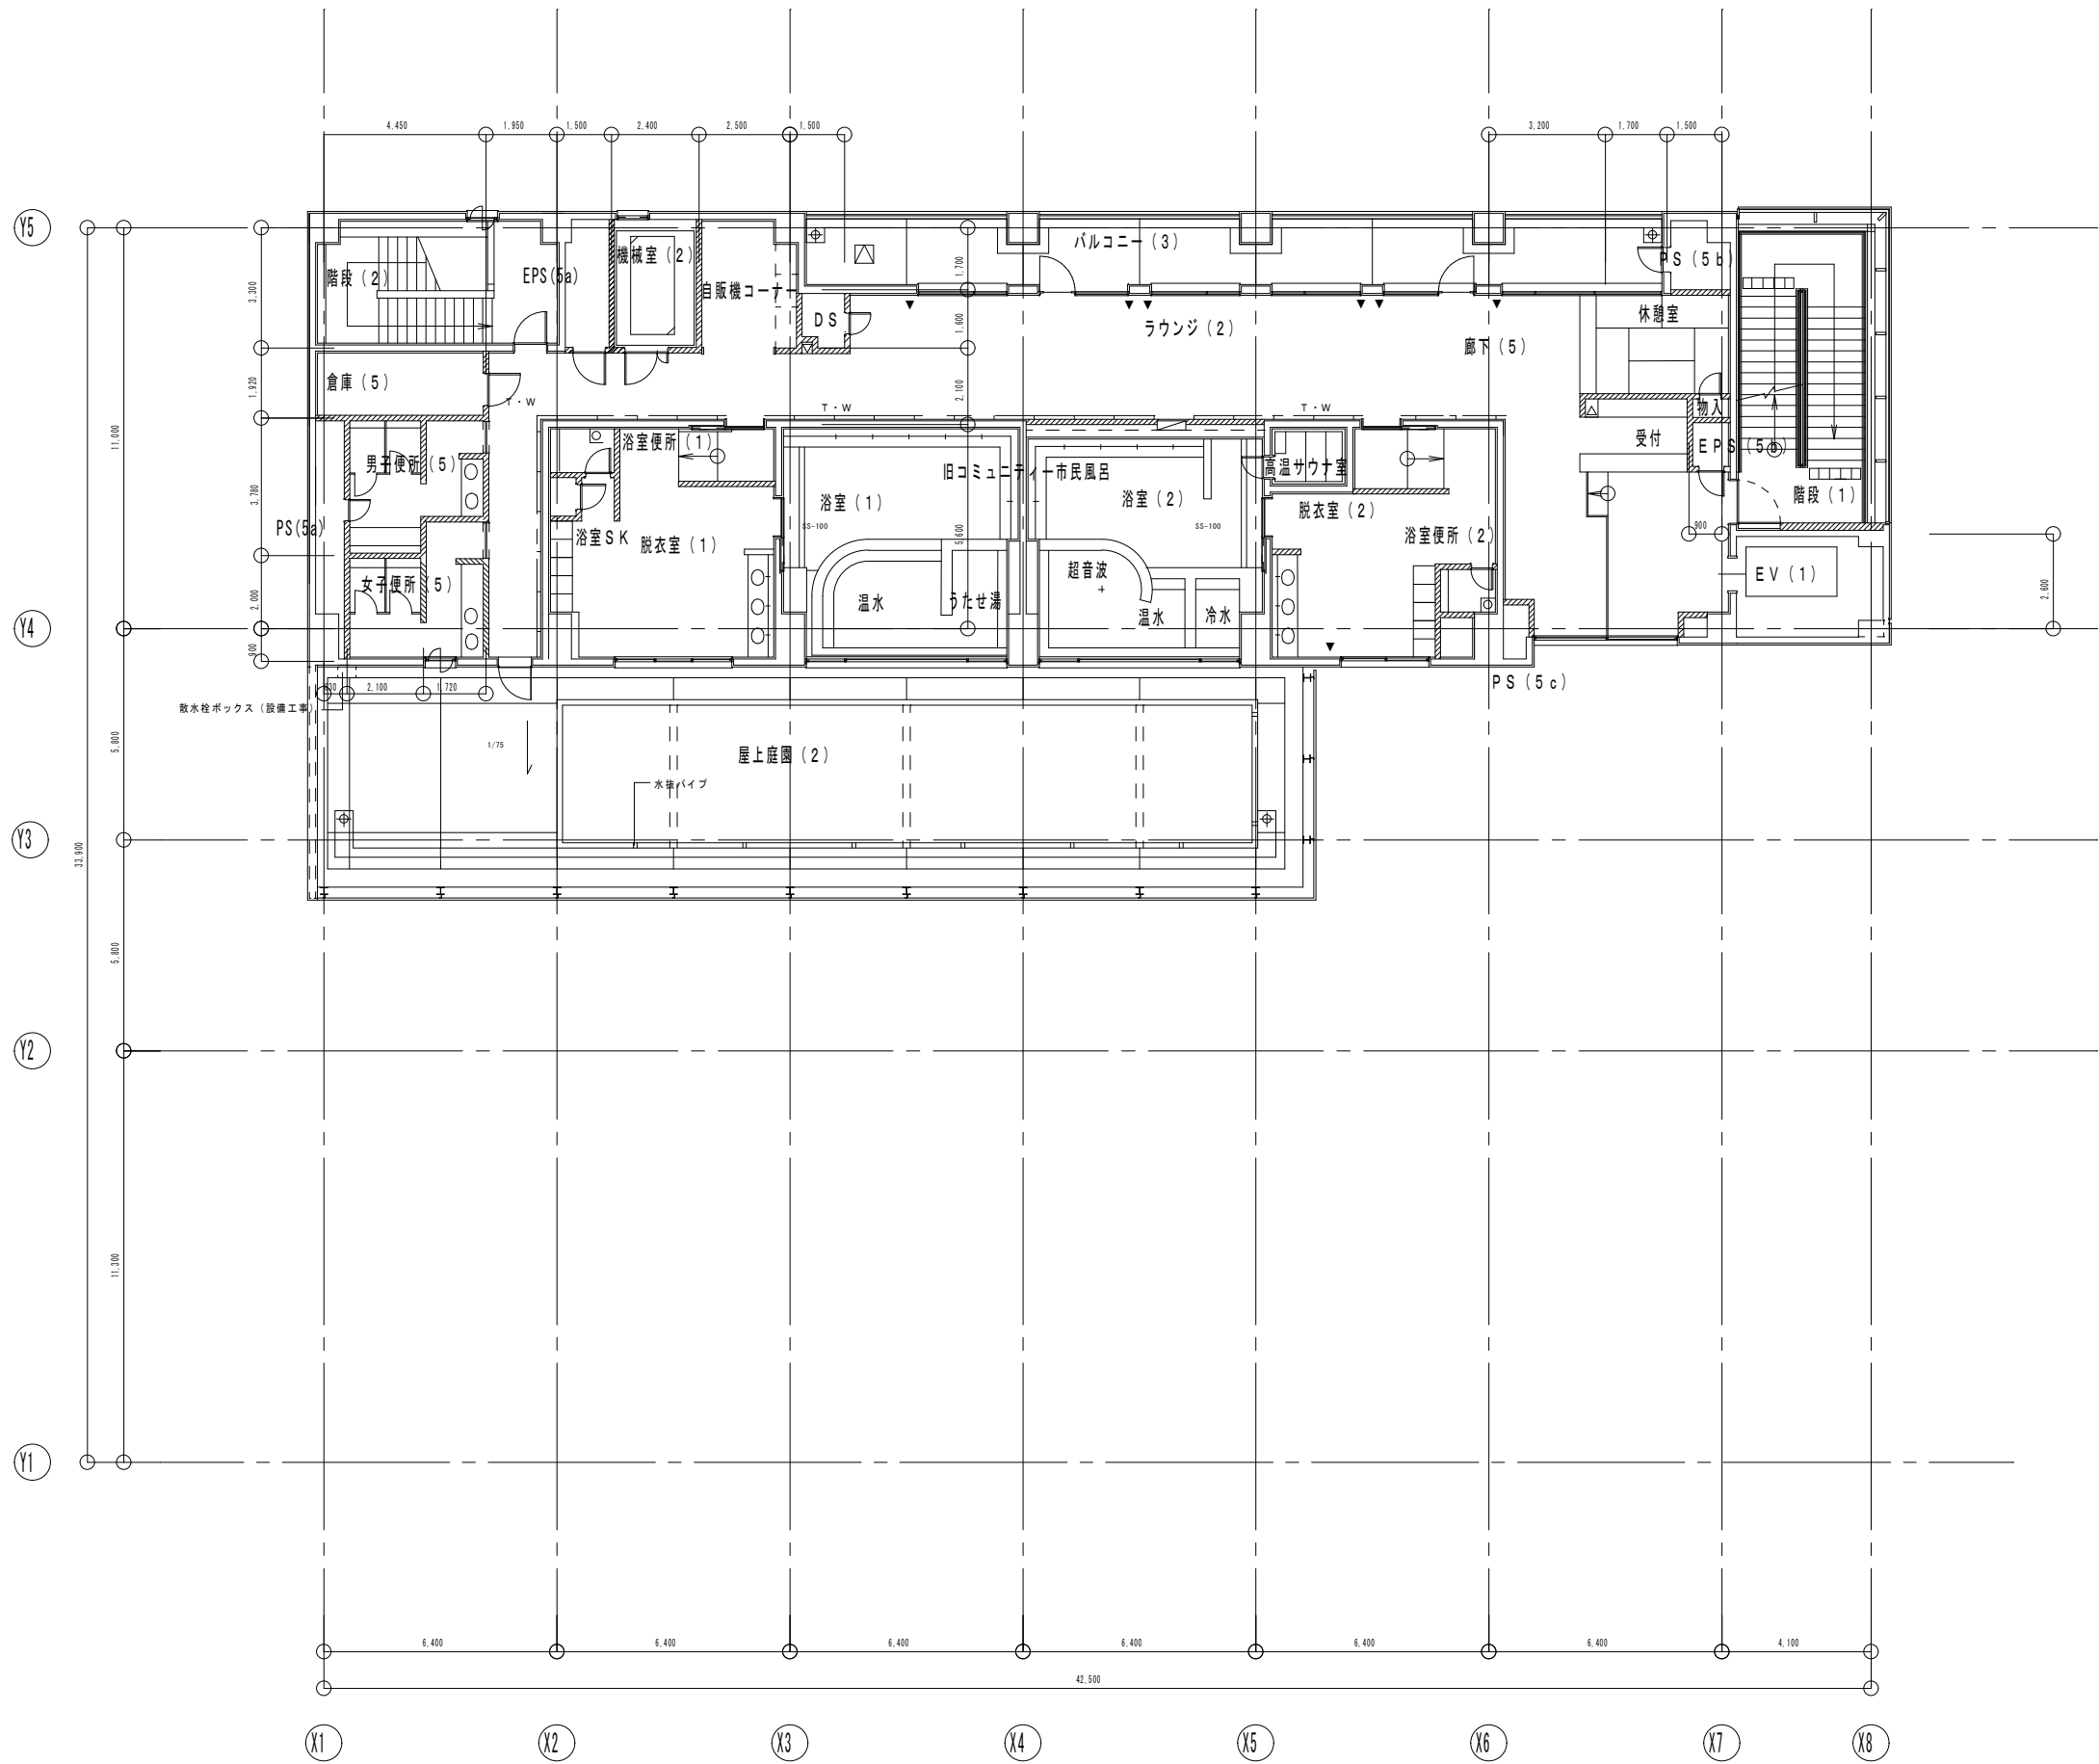

■ 凡例	
	コンクリート下地壁
	LGS下地壁
	木下地壁
	可動間仕切壁
	ガラリ
	シャッター S H : スチールシャッター S S H : ステンレスシャッター
	手摺 (点字プレート付) S S - S U S W - 集成材
	手摺 (点字プレートなし) S S - S U S W - 集成材
	既製ステンレス柵 H=1,100
	屋内消火栓 (設備工事)
	トラップ
	トラップ (防護棚付)
	マンホール 600φ L T 耐圧型
	化粧2重マンホール
	化粧ハッチ
	ルーフドレイン (タテ型)
	ルーフドレイン (ヨコ型)
	タテ柵
	床排水目皿
	排水溝 (数字は溝幅を示す) ステンレス化粧溝ブタ
	排水溝 (数字は溝幅を示す) S S : ステンレス S : スチール溶融亜鉛メッキ
	配線ビット、しま鋼板蓋付 (数字は溝幅を示す)
	コーナーガード S S : ステンレス W : 木製 G : ゴム製
	水勾配
	スロープ
	丸環
	3方弁 原尺切: S U S F B - S × 30 H L
	2方弁 原尺切: S U S F B - S × 30 H L
	床レベル 床仕上高 スラブ高
	機械基礎 A : 躯体立上げ B : カサ立上げ (特記無き限り B) W × L × H
① 1. 200×2,700×500-A	
	換気器ボックス
	排煙オペレーター

5 階平面図

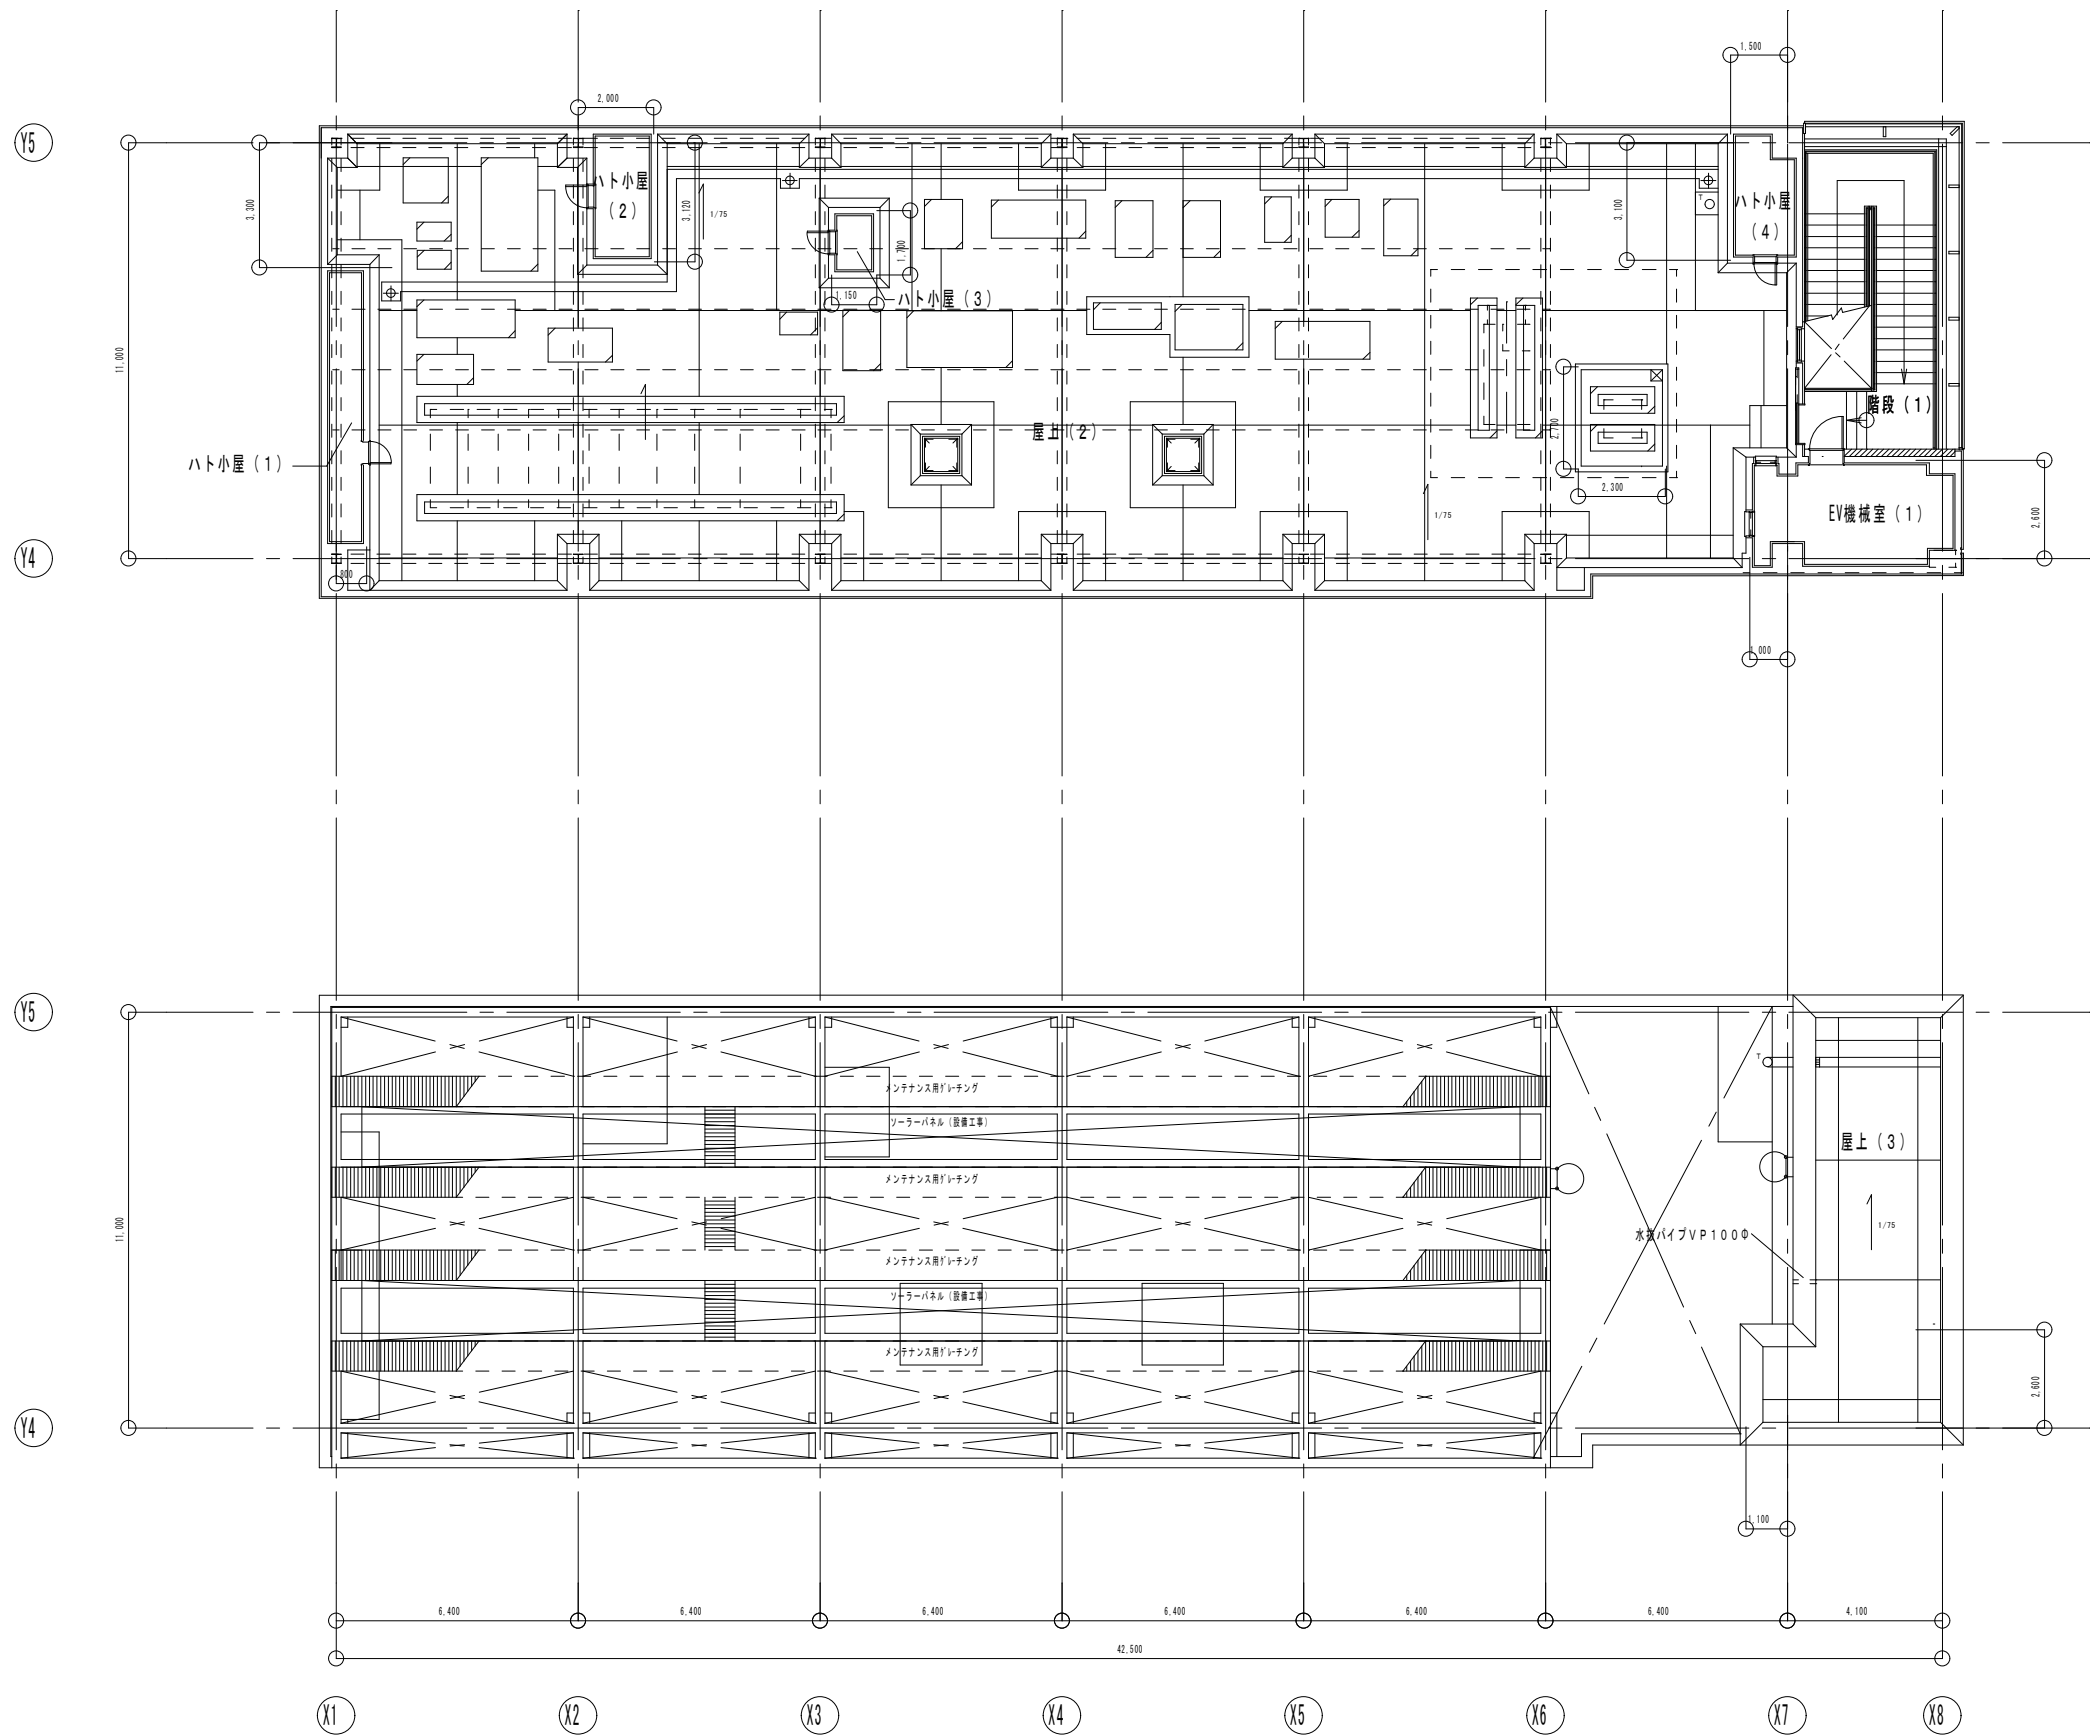

■ 凡例

	コンクリート下地壁
	LGS下地壁
	コンクリートブロック下地壁
	木下地壁
	可動間仕切壁
	ガラリ
	防煙垂壁H=500
	シャッター S H : スチールシャッター S S H : ステンレスシャッター
	2段手摺 (点字プレート付)
	屋内消火栓 (設備工事)
	トラップ
	トラップ (防護棚付)
	マンホール600φ
	化粧2重マンホール
	化粧ハッチ
	ルーフドレイン (タテ型)
	ルーフドレイン (ヨコ型)
	タテ種
	床排水目皿
	排水溝 (数字は溝幅を示す) ステンレス化粧溝プタ
	排水溝 (数字は溝幅を示す) S S : ステンレス S : スチール溶融亜鉛メッキ
	配線ビッド、しま鋼板垂付 (数字は溝幅を示す)
	コーナード S S : ステンレス W : 木製 G : ゴム製
	水勾配
	スロープ
	丸型
	床レベル 床仕上高 スラブ高
	機械基礎 A : 躯体立上げ B : カサ立上げ (特記無き限りB) W×L×H
① 1,200×1,200×300 ⑪800×1,200×700-A ② 3,000×1,500×700-A ⑫2,500×1,800×700-A ③ 900×500×300 ⑬1,300×1,000×700-A ④ 2,600×1,000×700-A ⑭2,500×1,800×700-A ⑤ 1,500×800×300 ⑮1,500×1,000×300 ⑥ 1,700×900×300 ⑯1,500×1,000×300 ⑦ 1,000×600×300 ⑰1,200×700×300 ⑧ 1,000×1,600×300 ⑱1,000×900×300 ⑨ 2,800×1,500×300 ⑲1,500×900×300 ⑩ 800×700×700-A ⑳11,300×700×700-A ㉑ 3,700×700×700-A ㉒ 1,700×700×700-A	