F62

23改水-08石川地先水道管耐震化工事

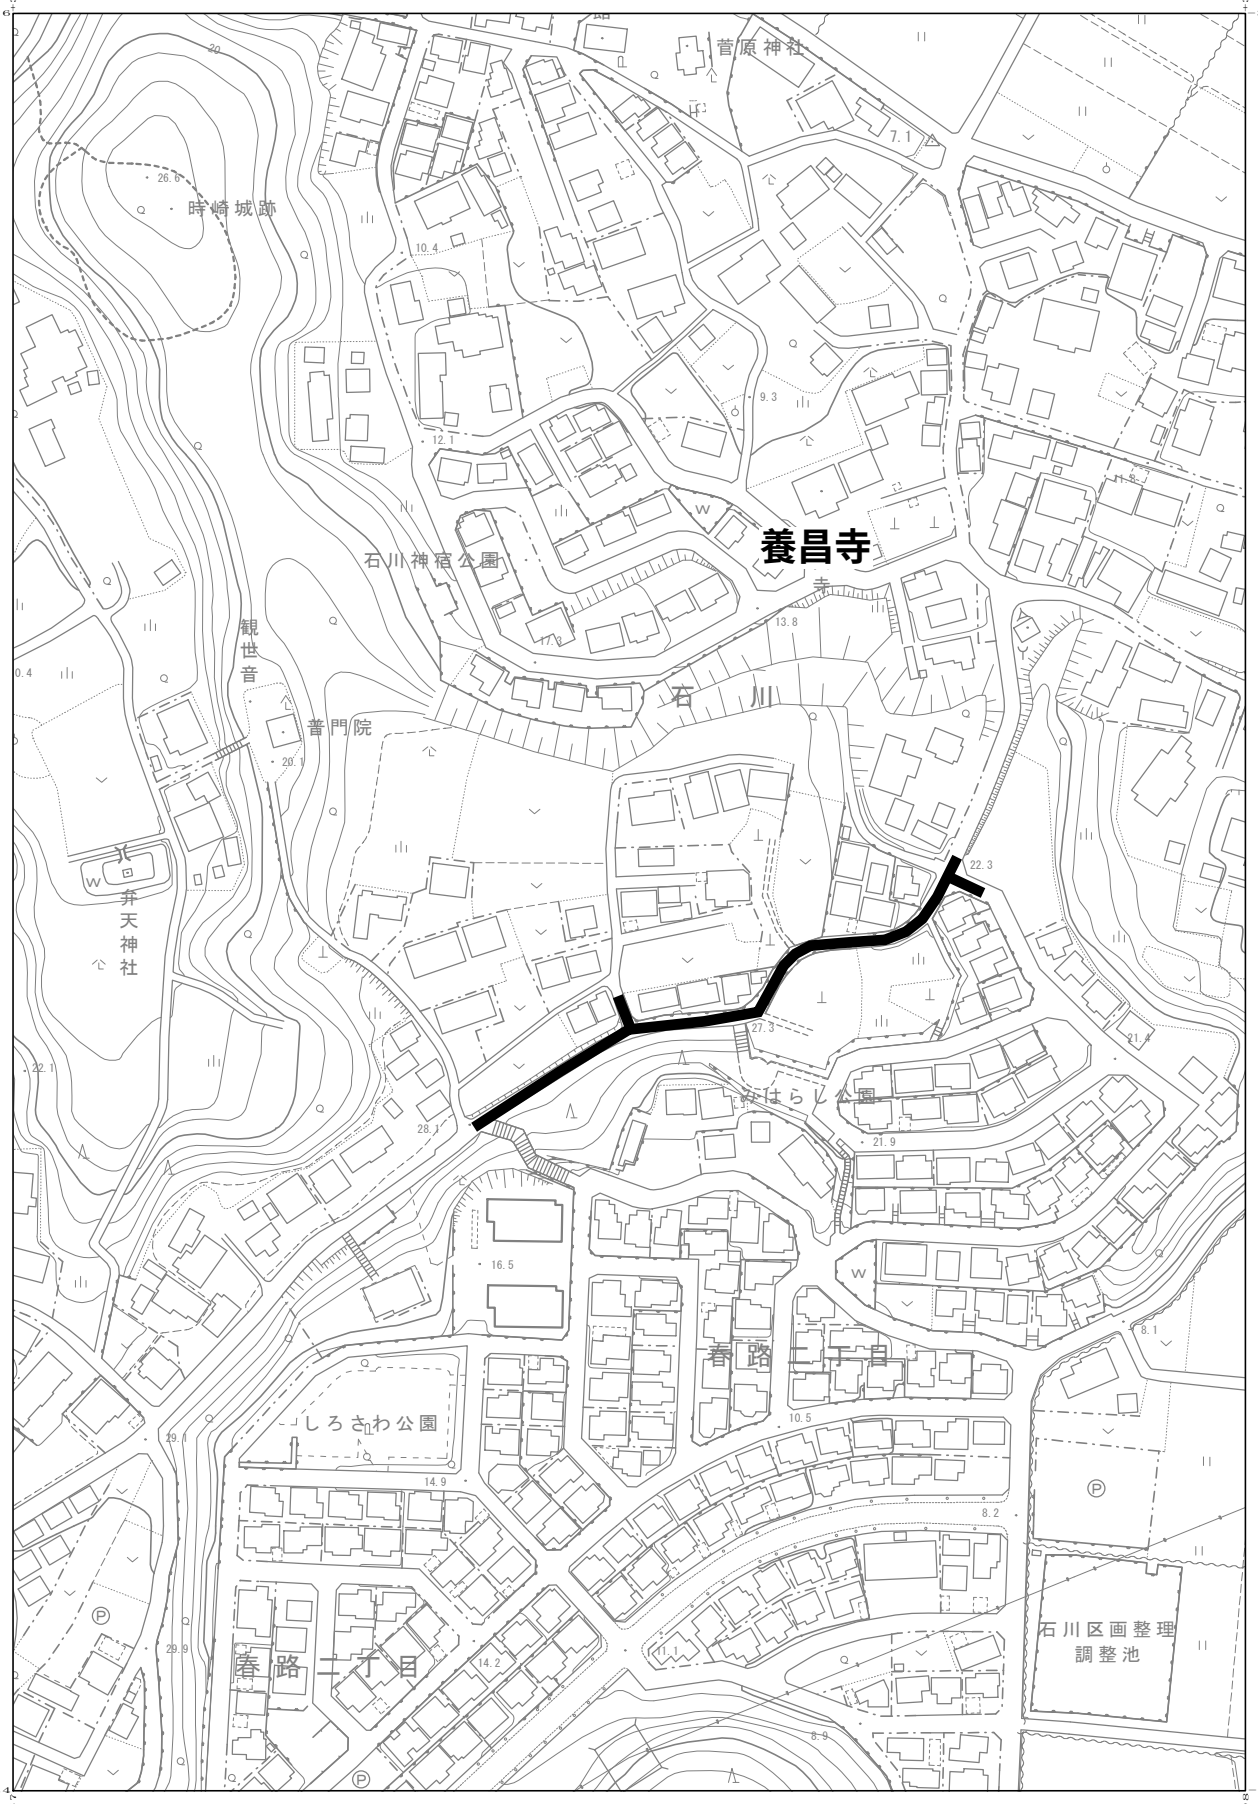

1：2500

0 10 20 30 40 50 60 70 80 90 100m