


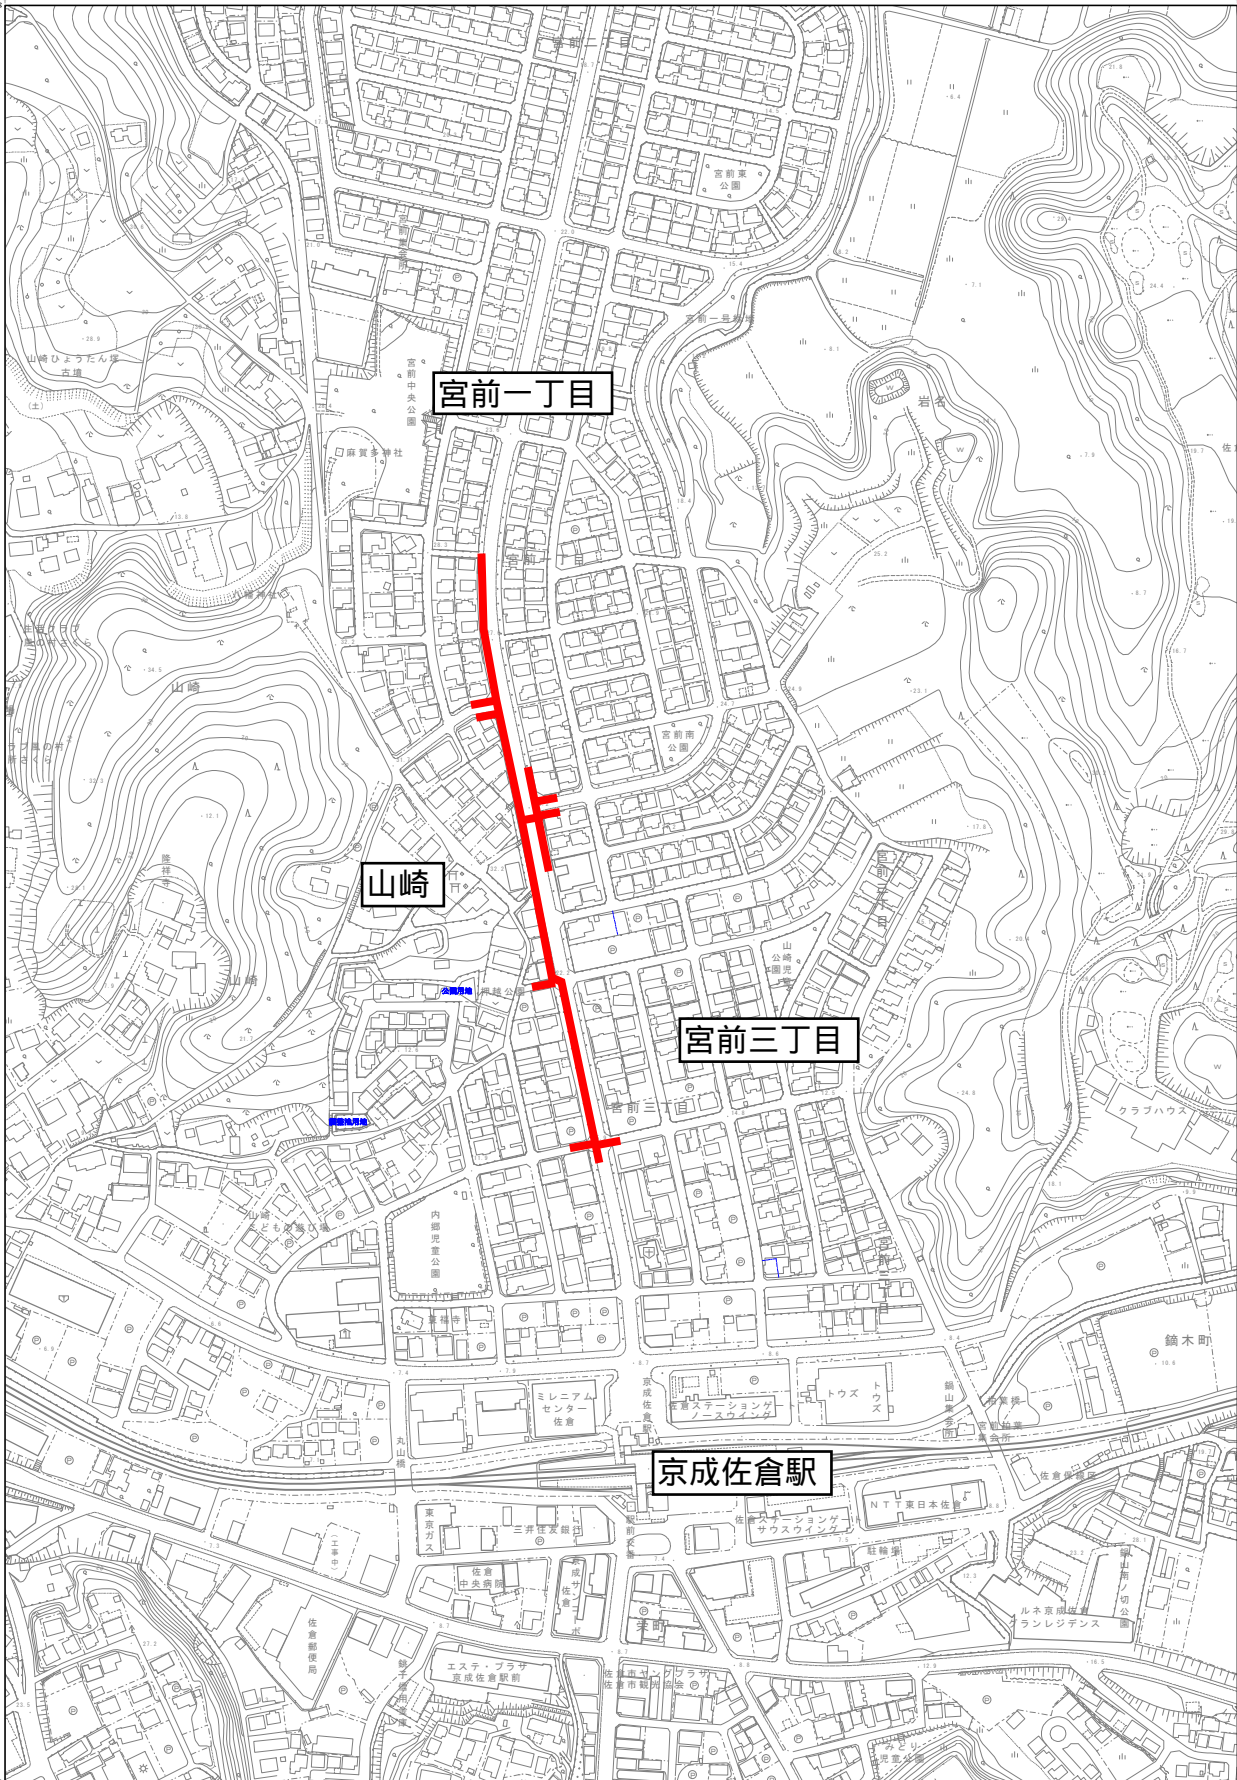

# 25改水補-01宮前三丁目地先水道管耐震化工事



1 : 5000

