


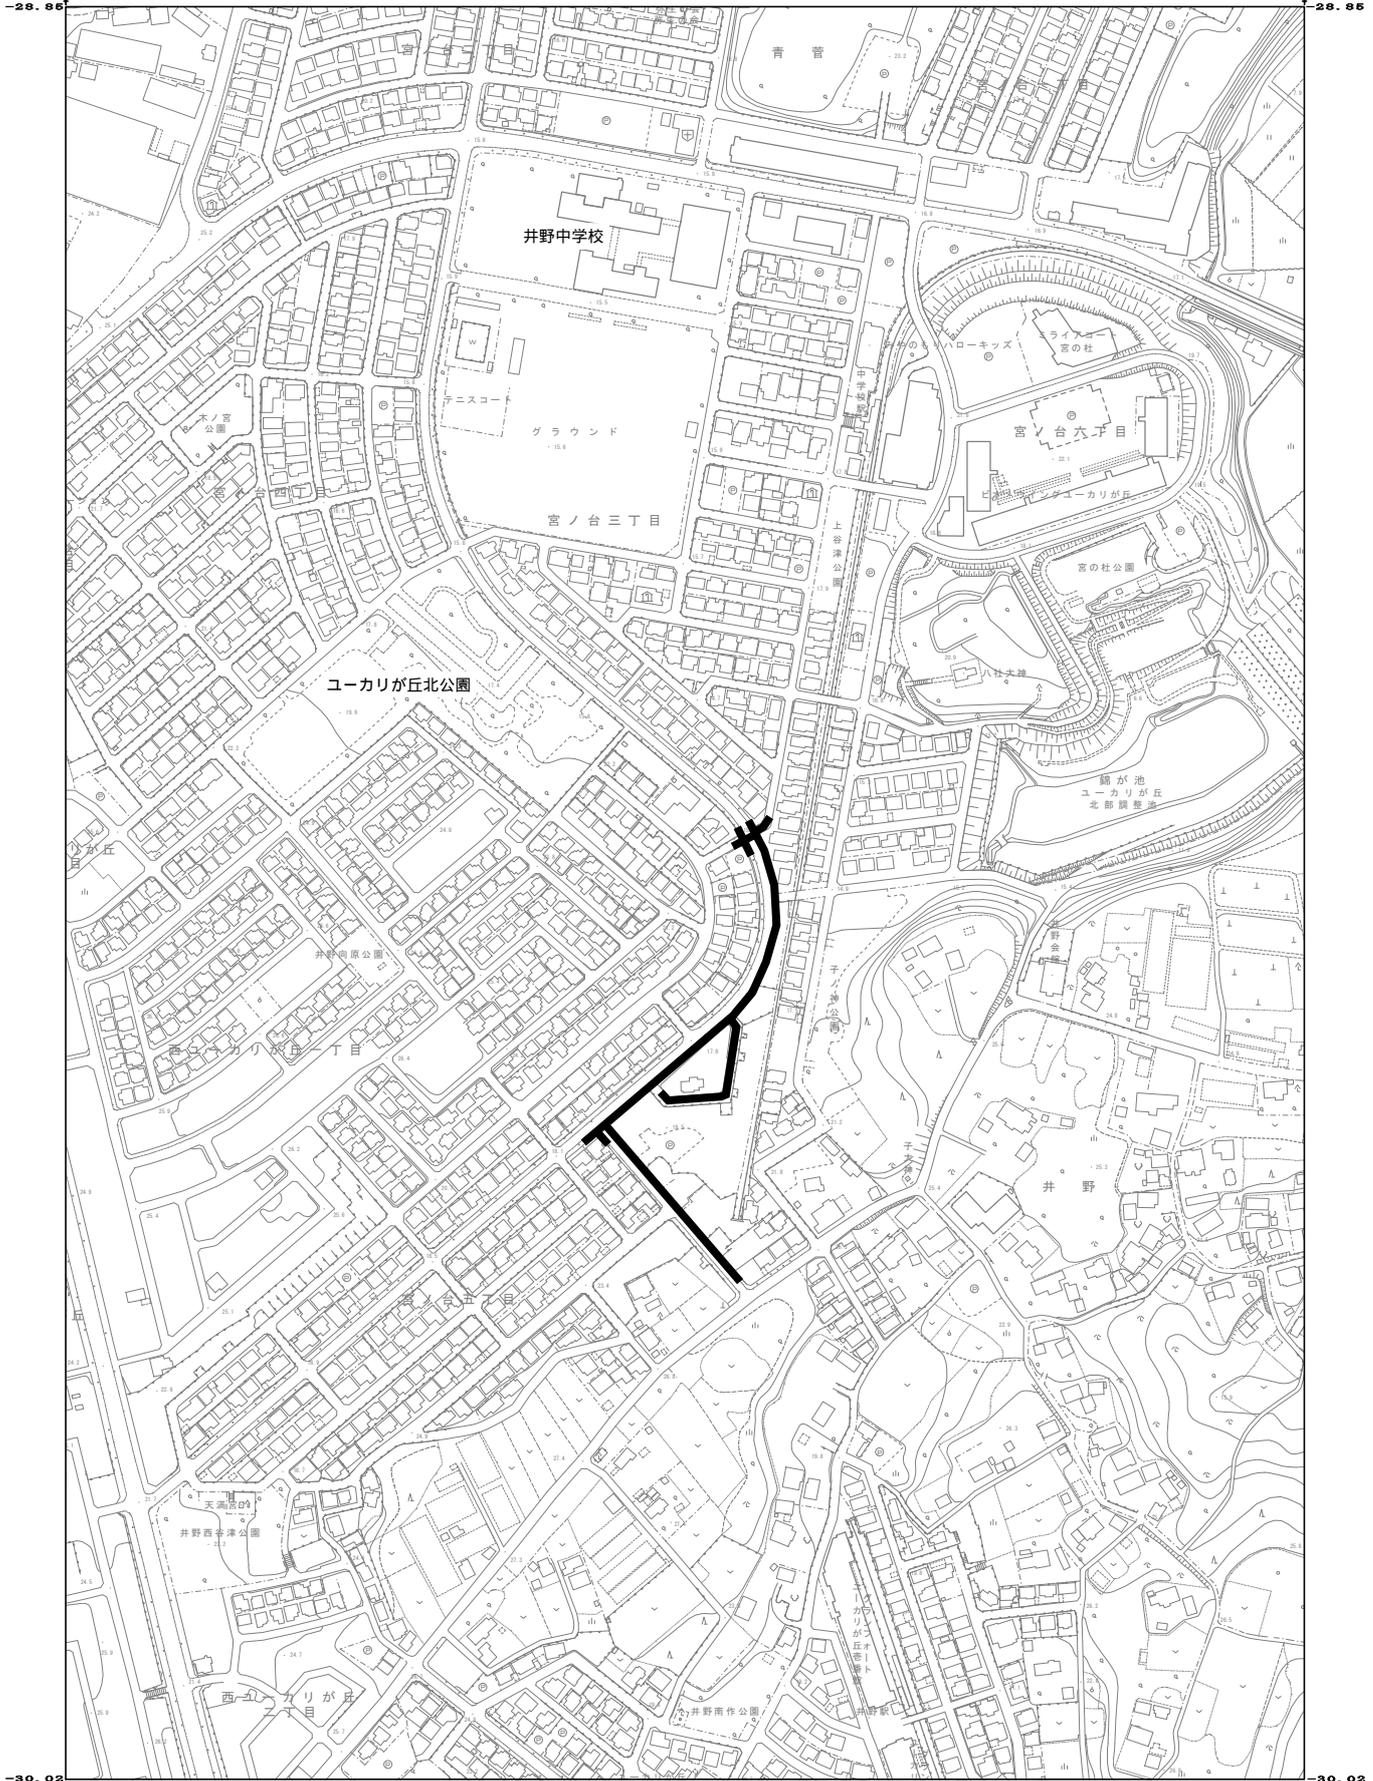

25改水補-02宮ノ台三丁目地先水道管耐震化工事



1 : 5000

