




25改水補-03生谷地先水道管耐震化工事

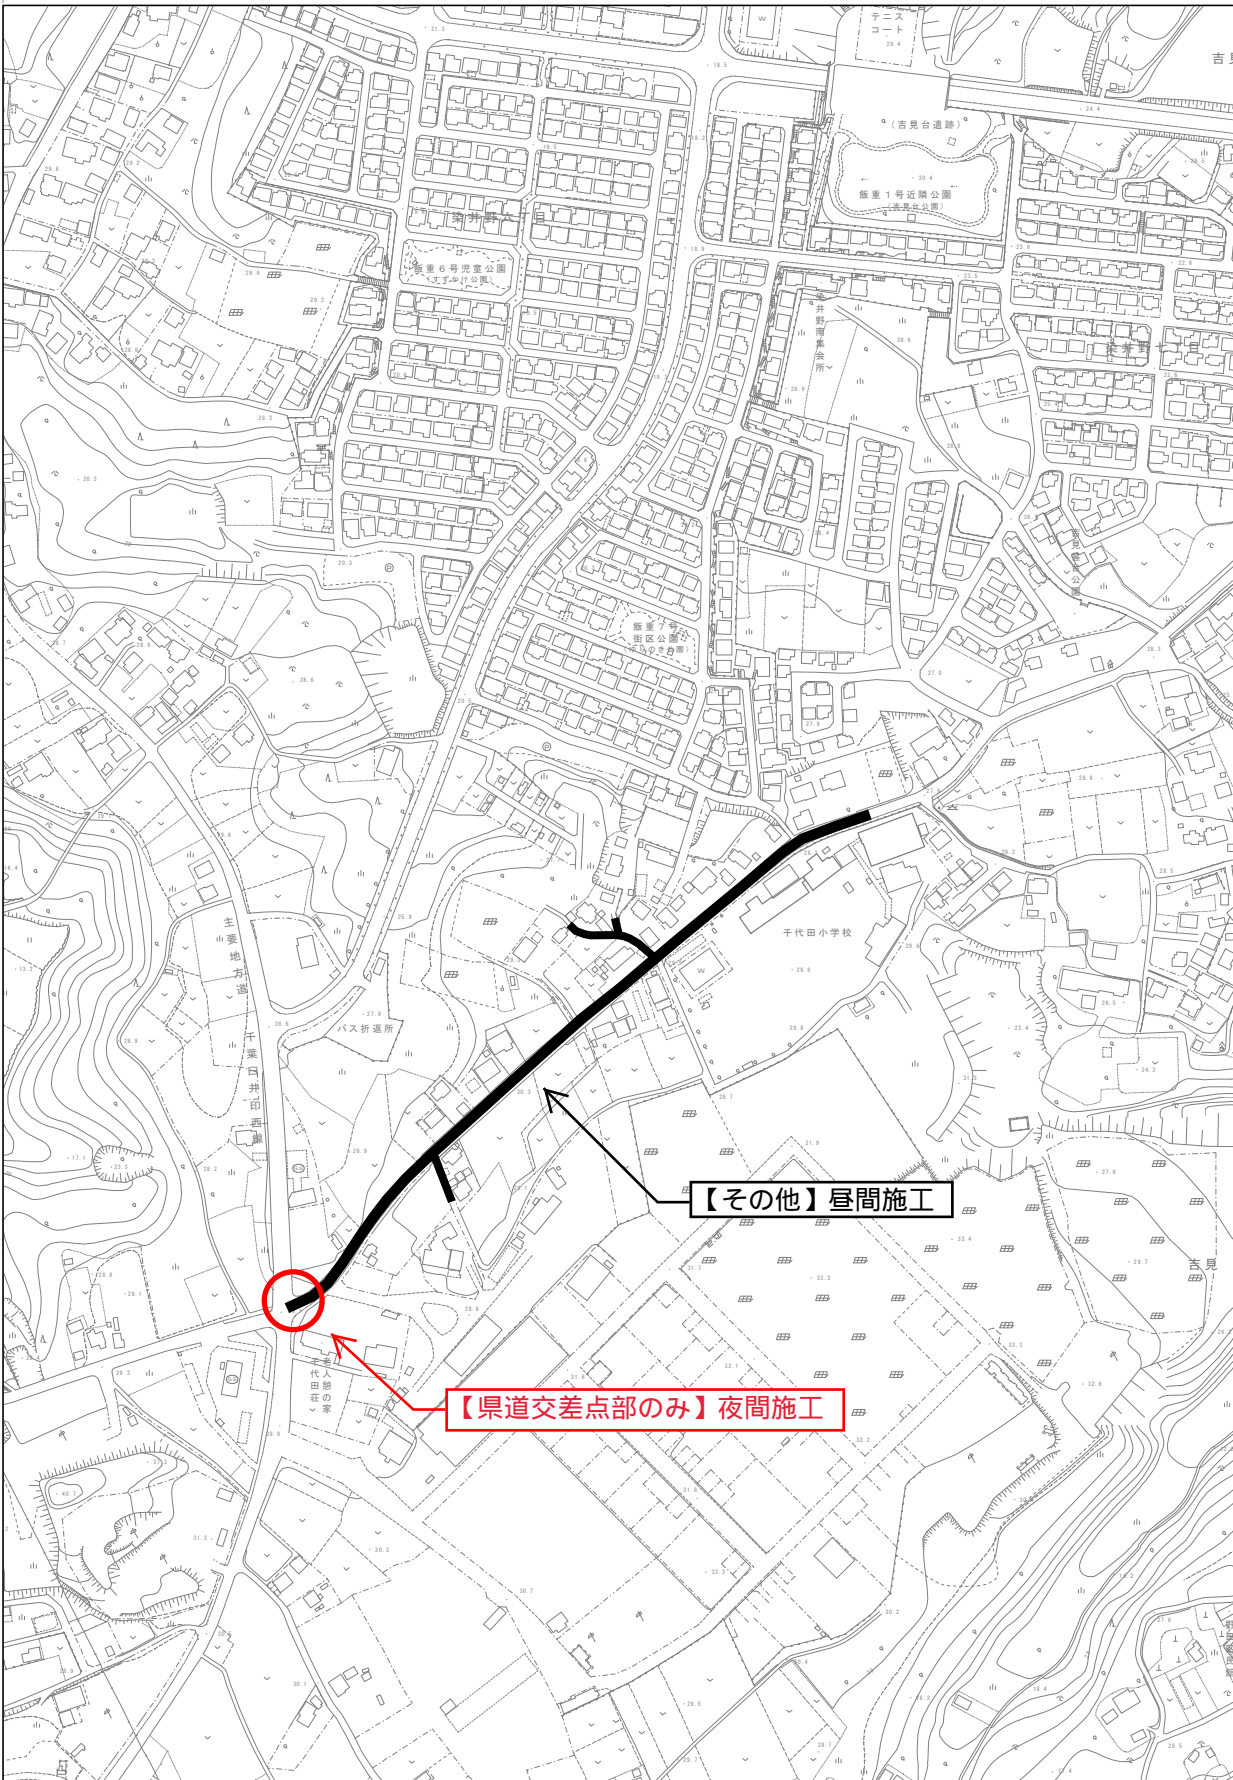

【その他】昼間施工

【県道交差点部のみ】夜間施工

1 : 5000

