


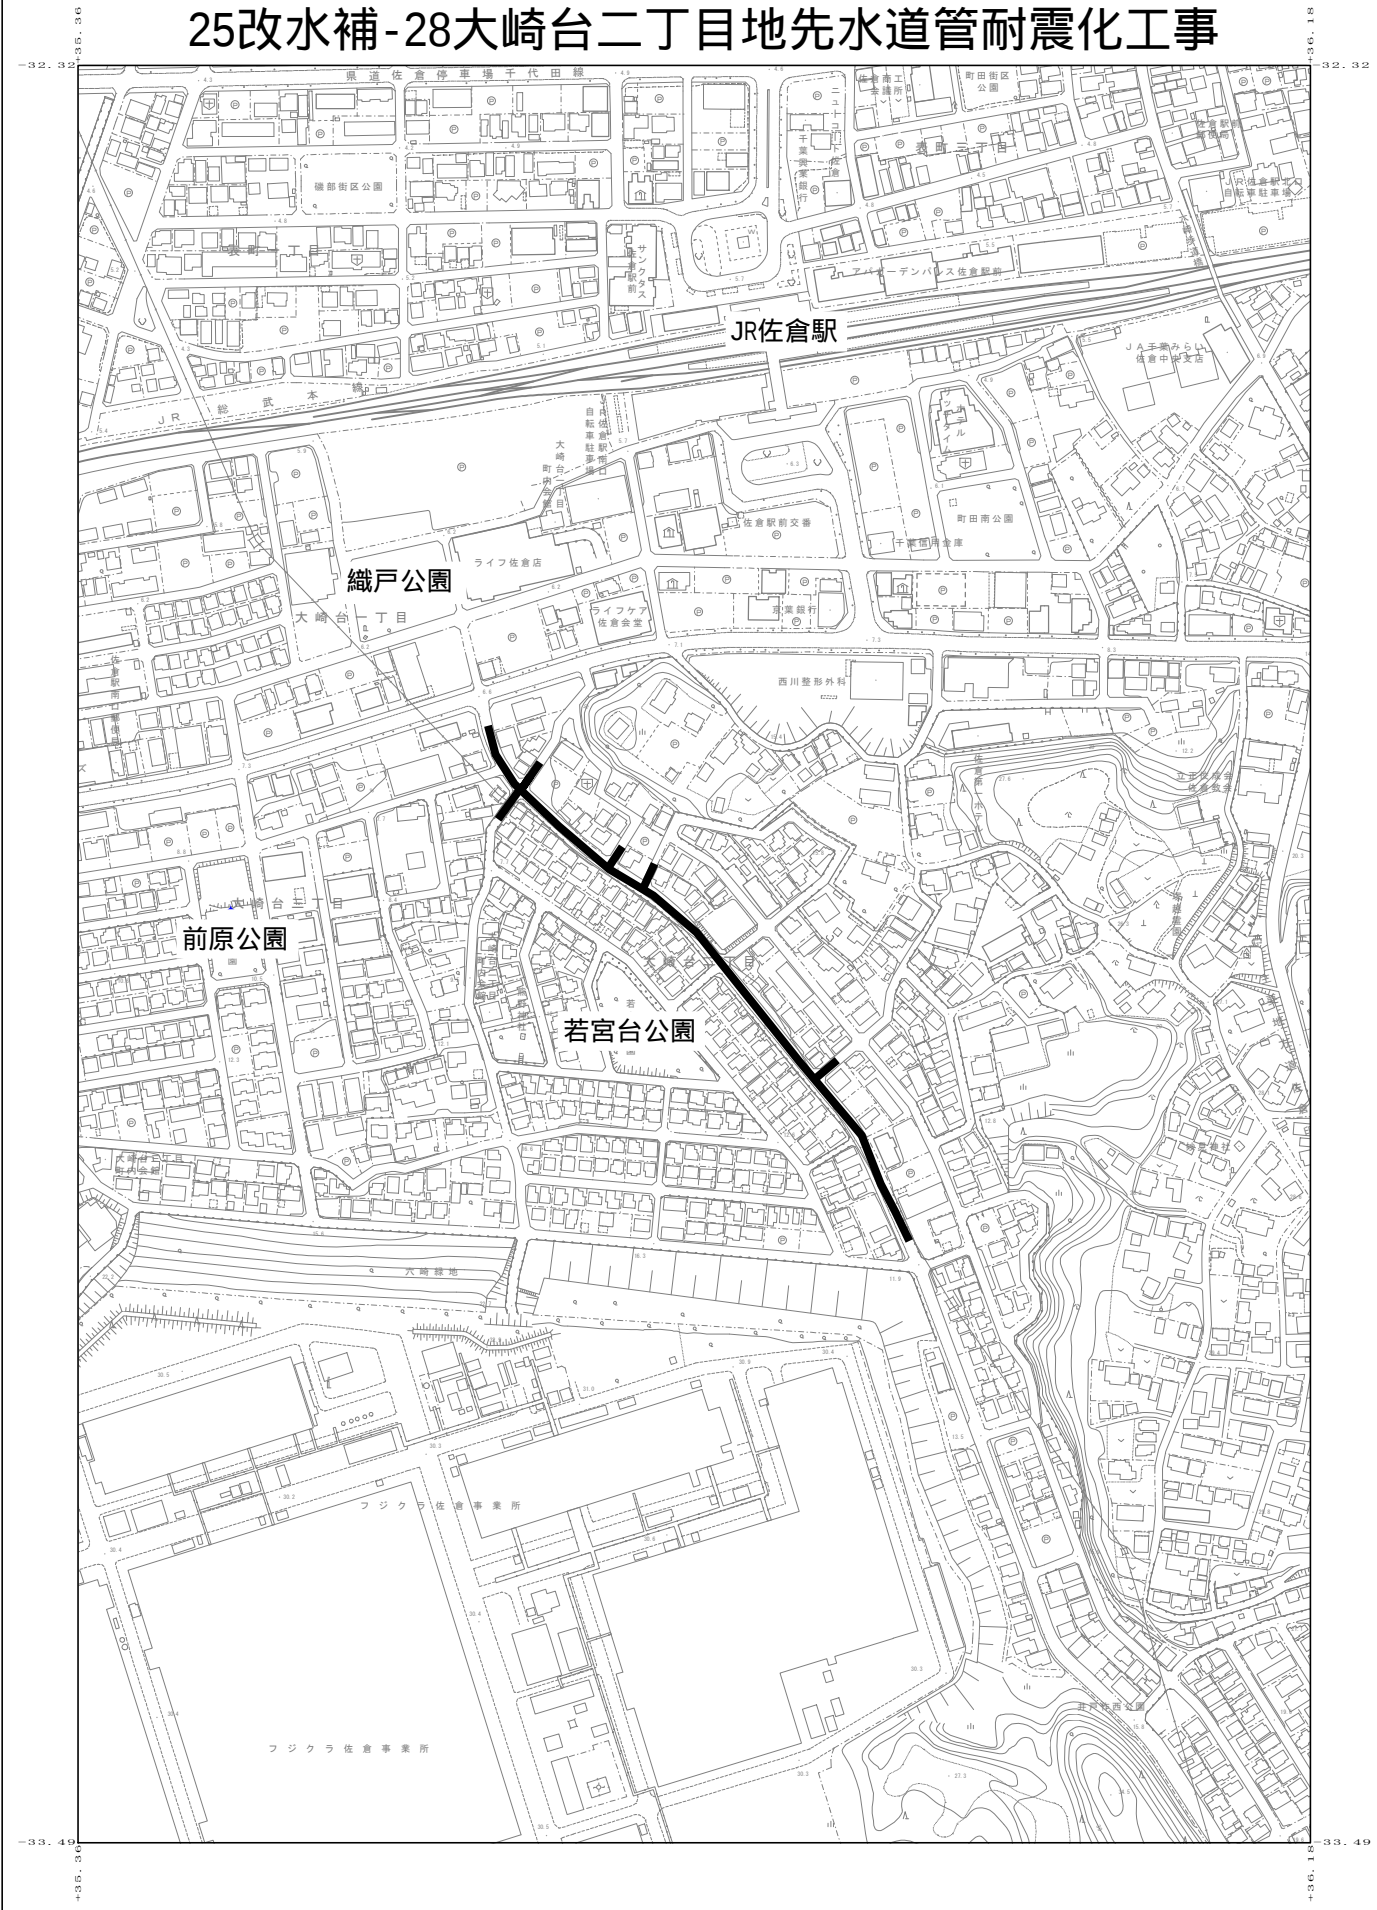

25改水補-28大崎台二丁目地先水道管耐震化工事



1 : 5000

