



RBC2516高崎川第2一号枝線整備工事（第1工区）

位置図

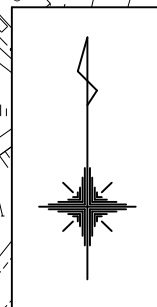

S=1:2,500

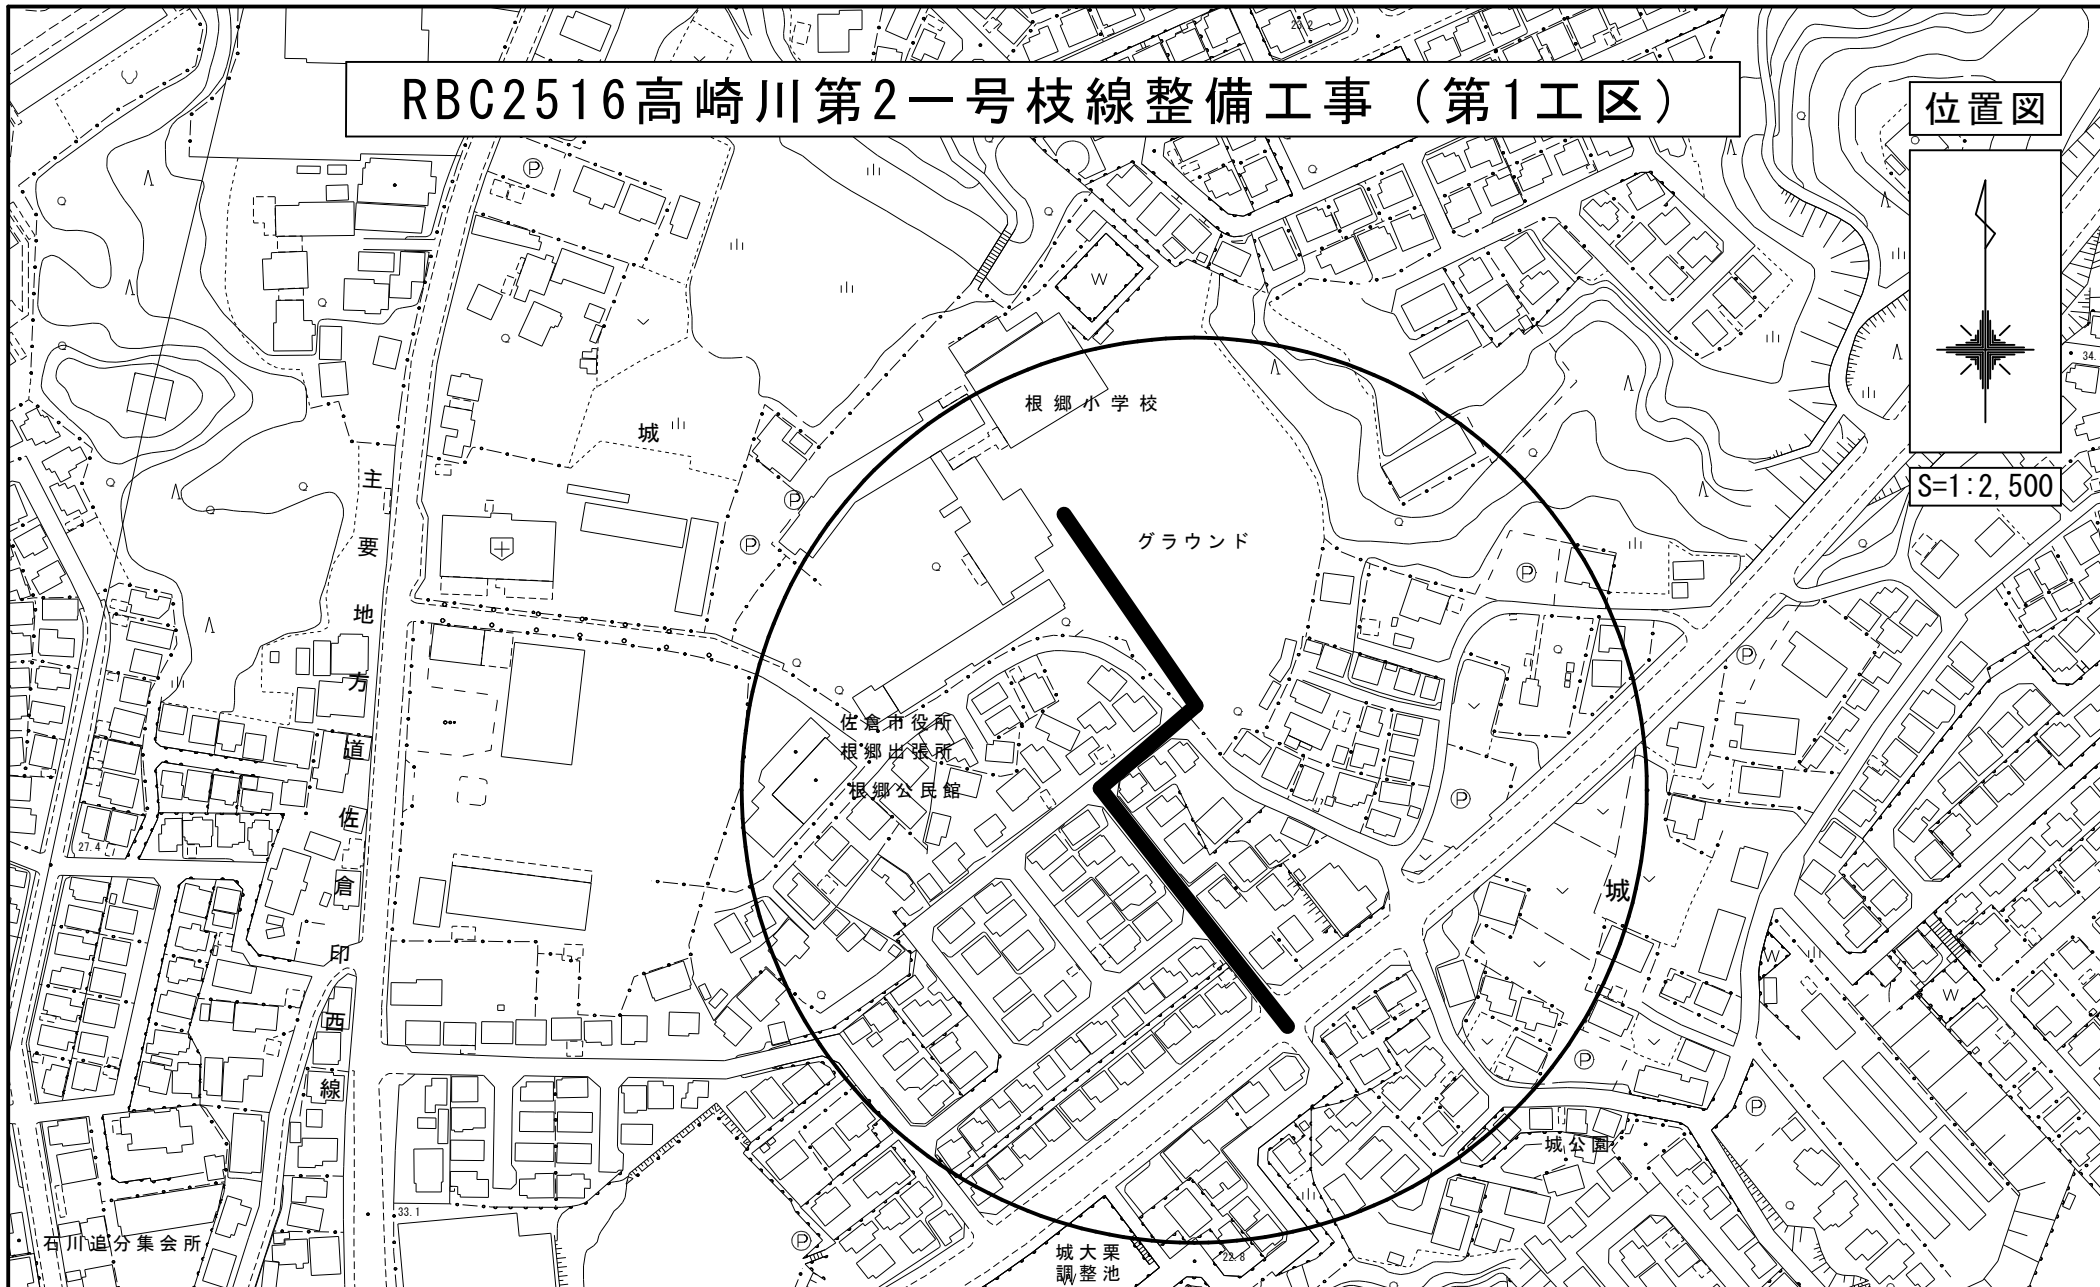

石川追分集会所

城大栗調整池