


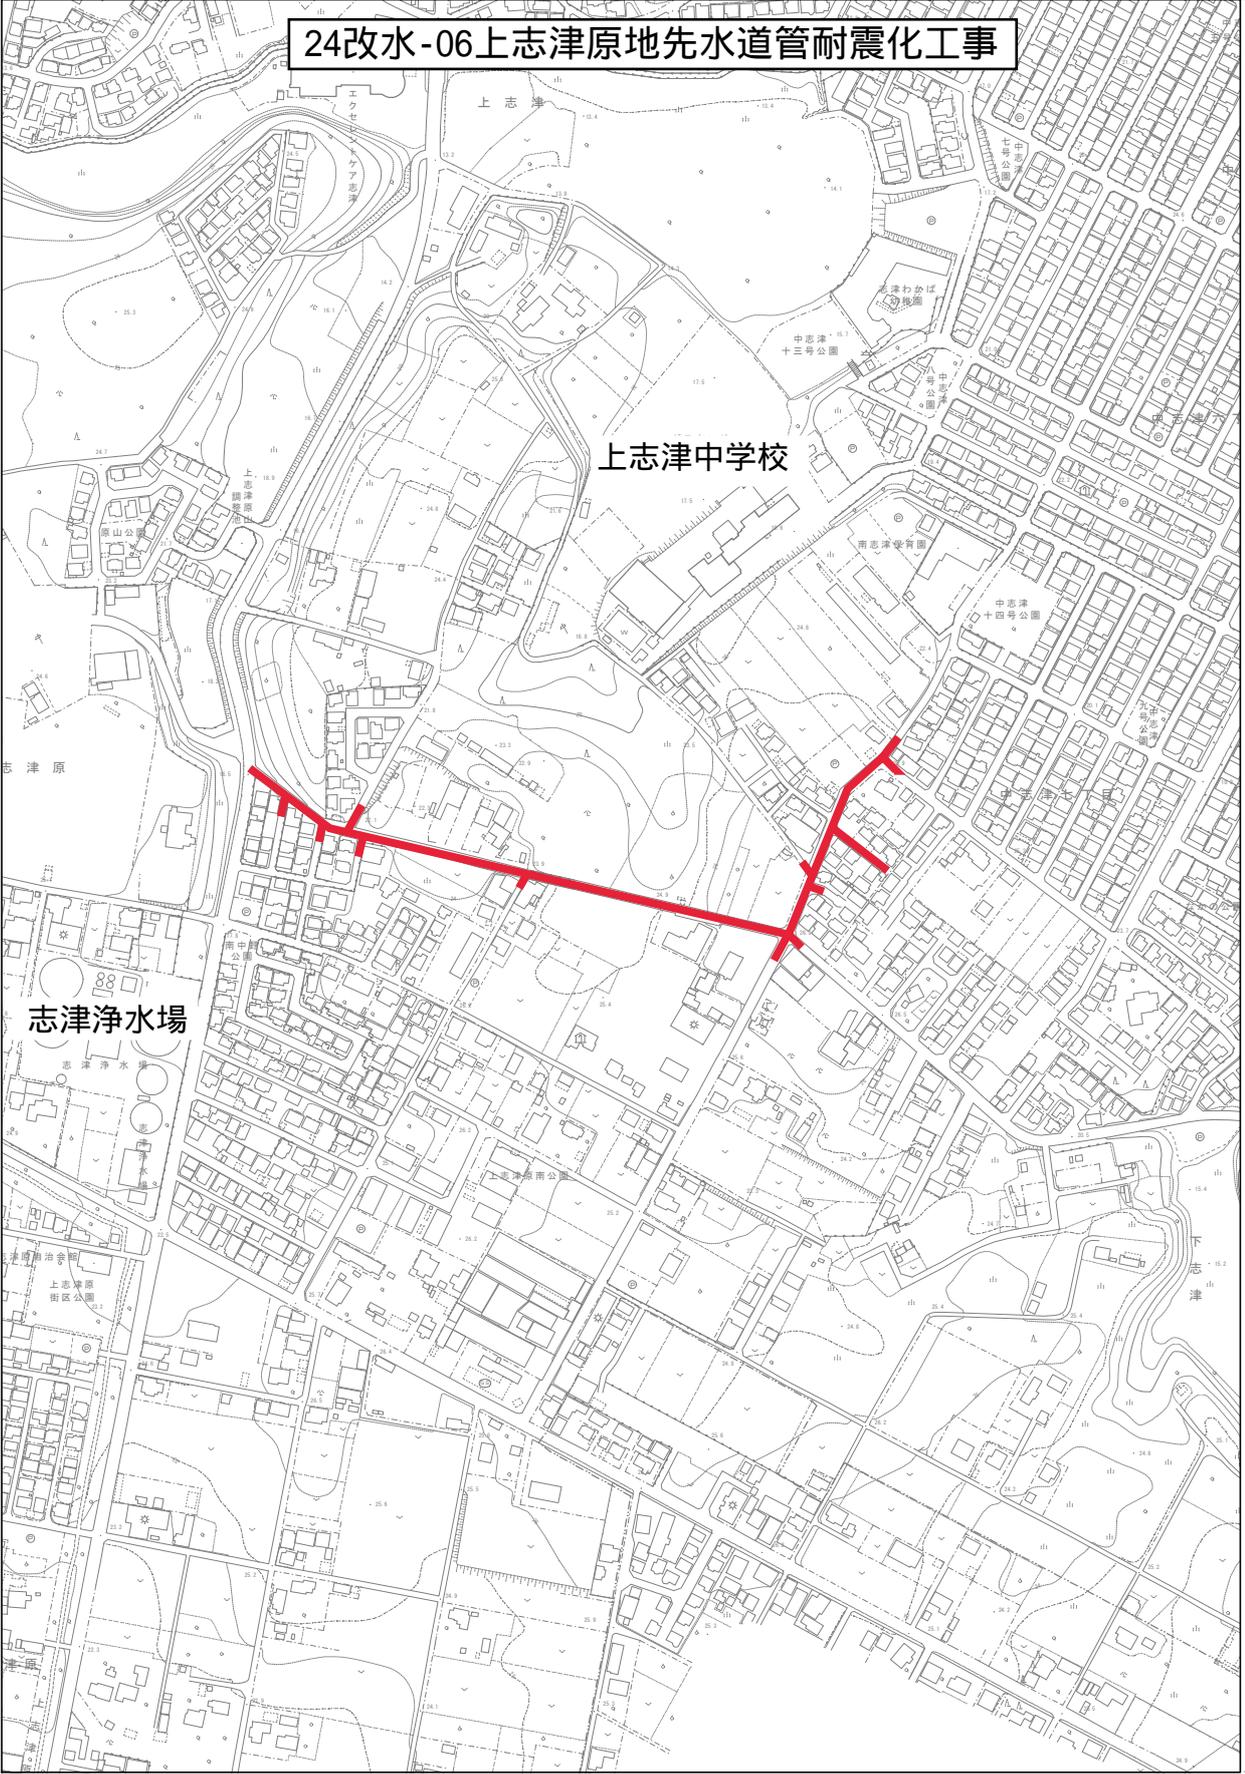

24改水-06上志津原地先水道管耐震化工事

上志津中学校

志津浄水場



1 : 5000

